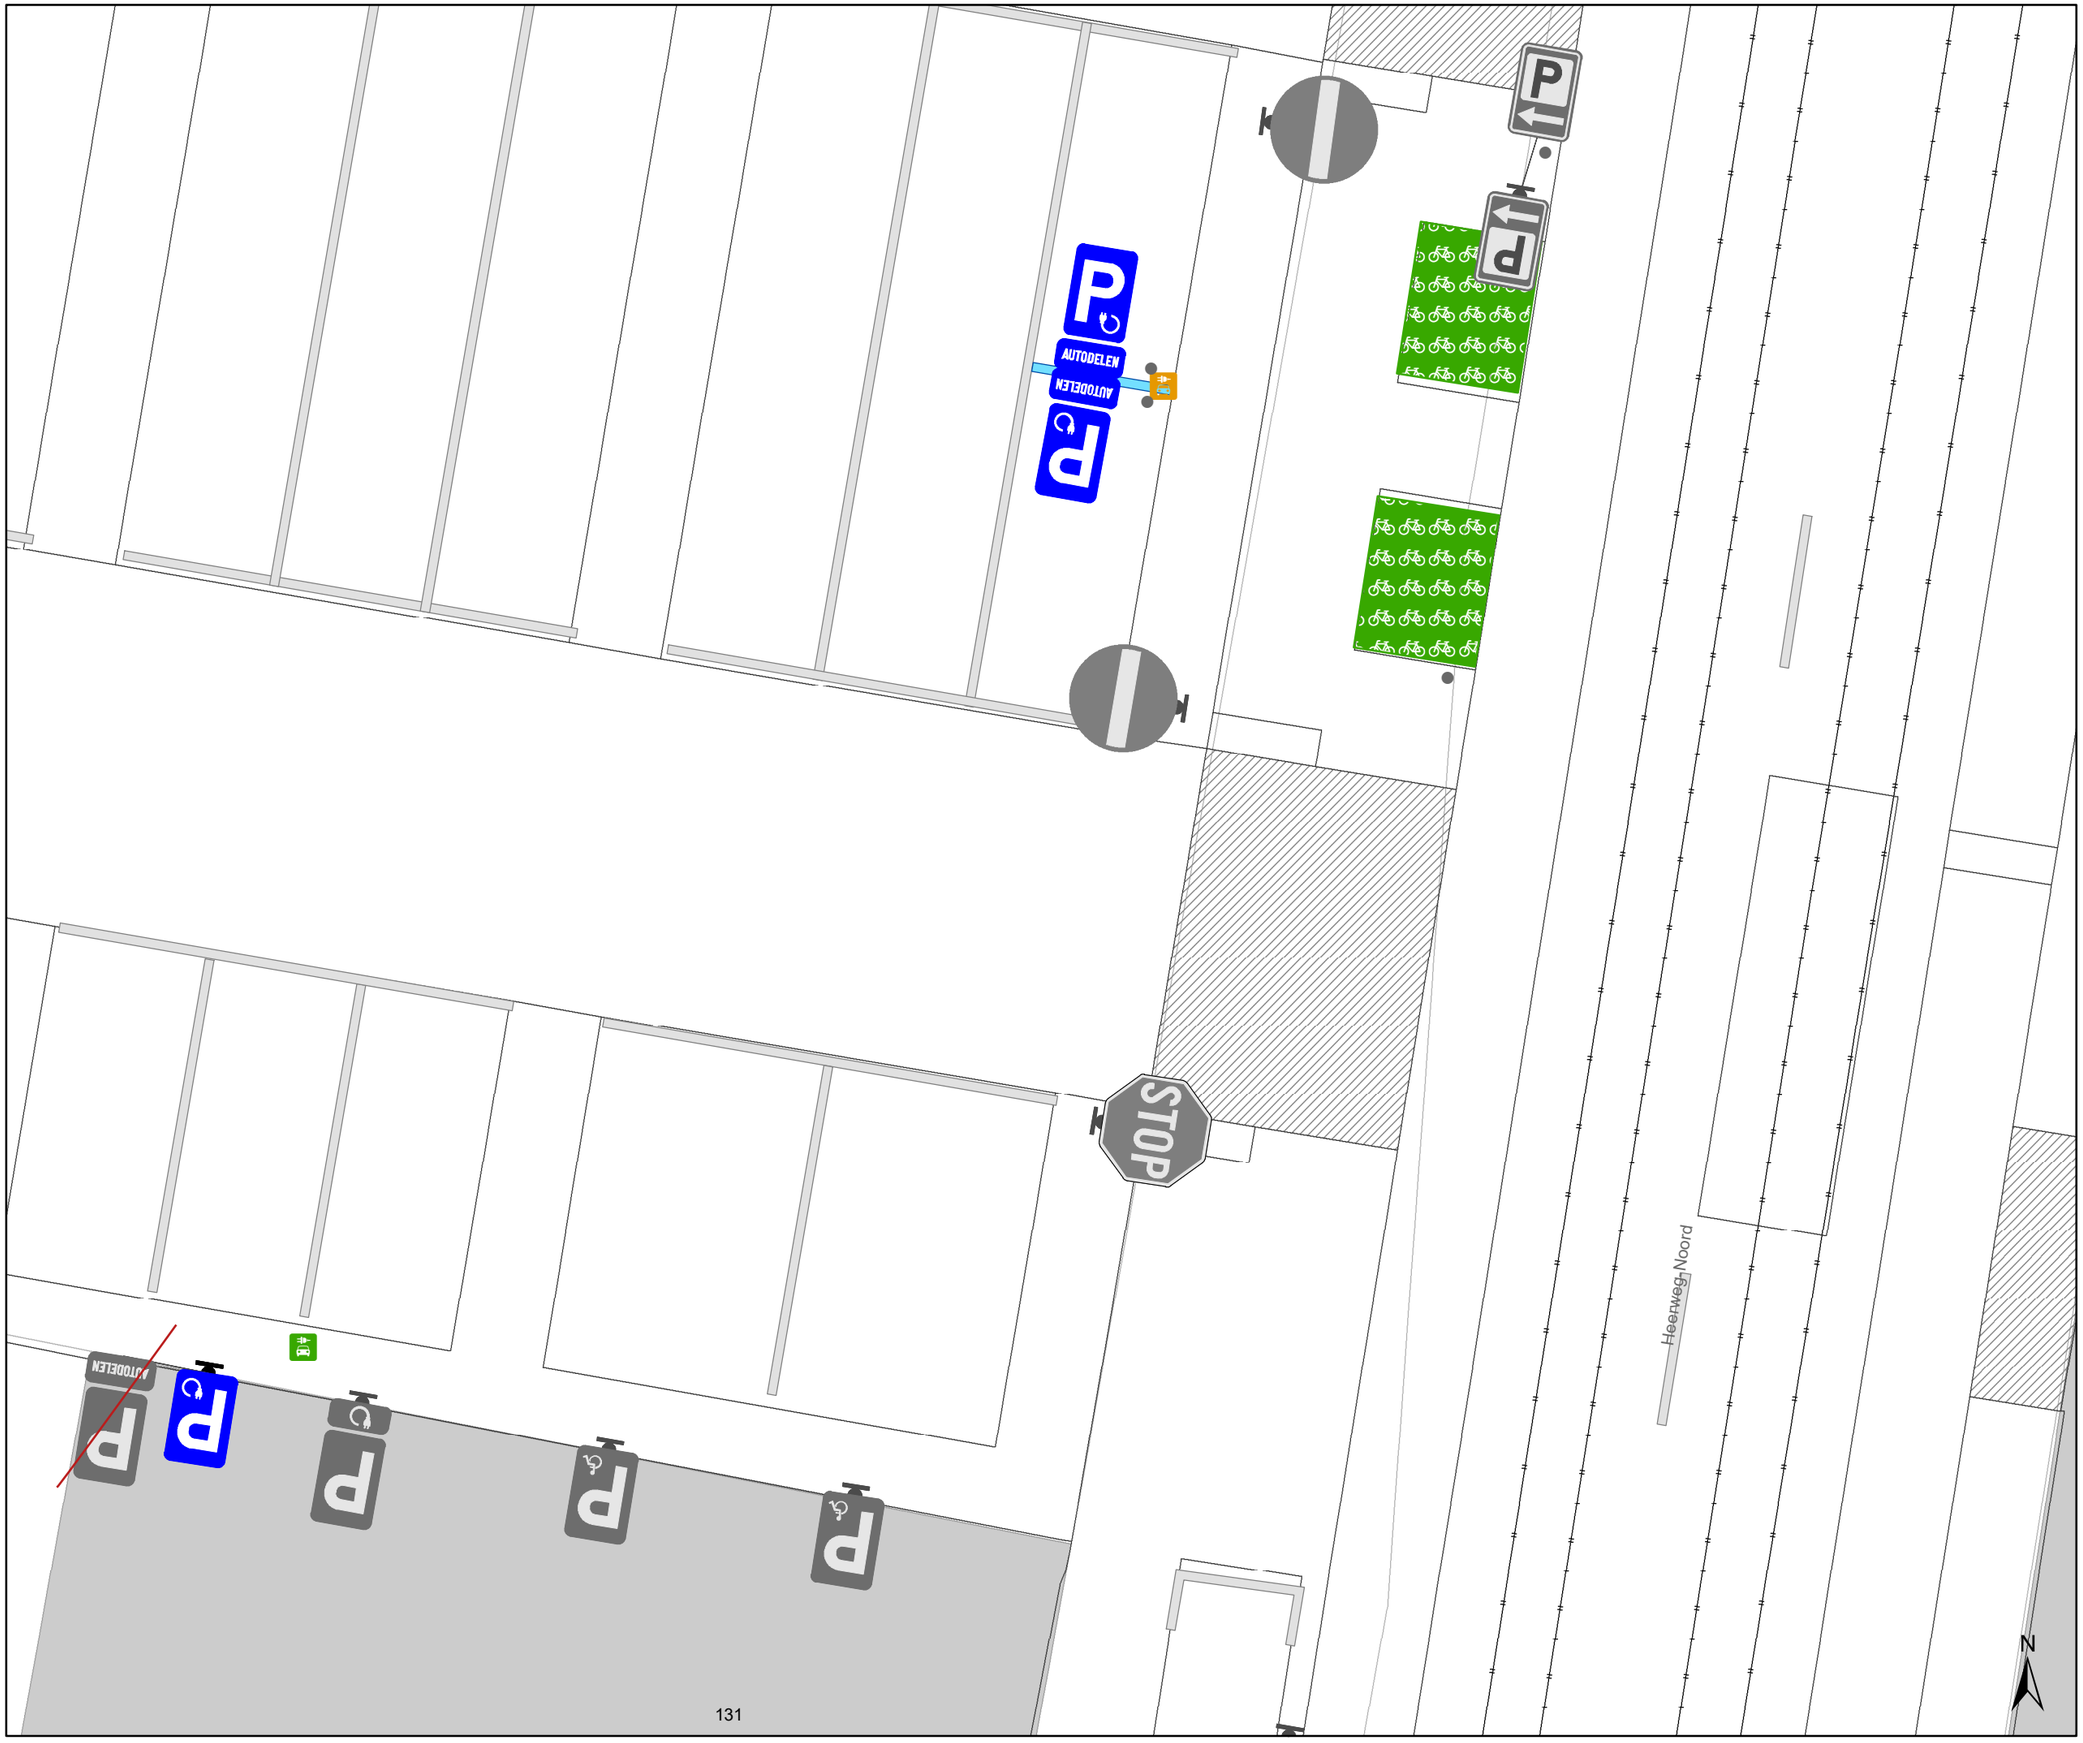

Legende

- Bestaande verkeersborden
- Geplande verkeersborden
- Te verwijderen verkeersborden
- Bestaande wegmarkeringen
- Geplande wegmarkeringen
- Te verwijderen wegmarkeringen
- Geplande laadpaal
- Actieve fietsenstalling

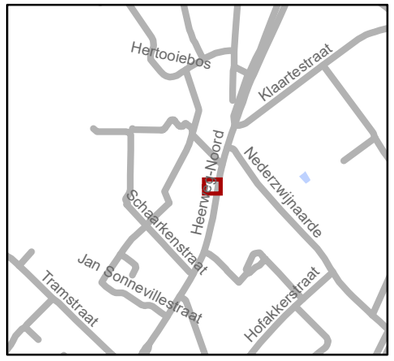

gent: Mobiliteitsbedrijf stad Gent
Verkeerstechnische taken

Heerweg-Noord
EV+autodelen

Dossiernummer P-400759

DATUM	SCHAAL	PLAN	P FORMAAT
21/08/2023	1/100	1/1	A3