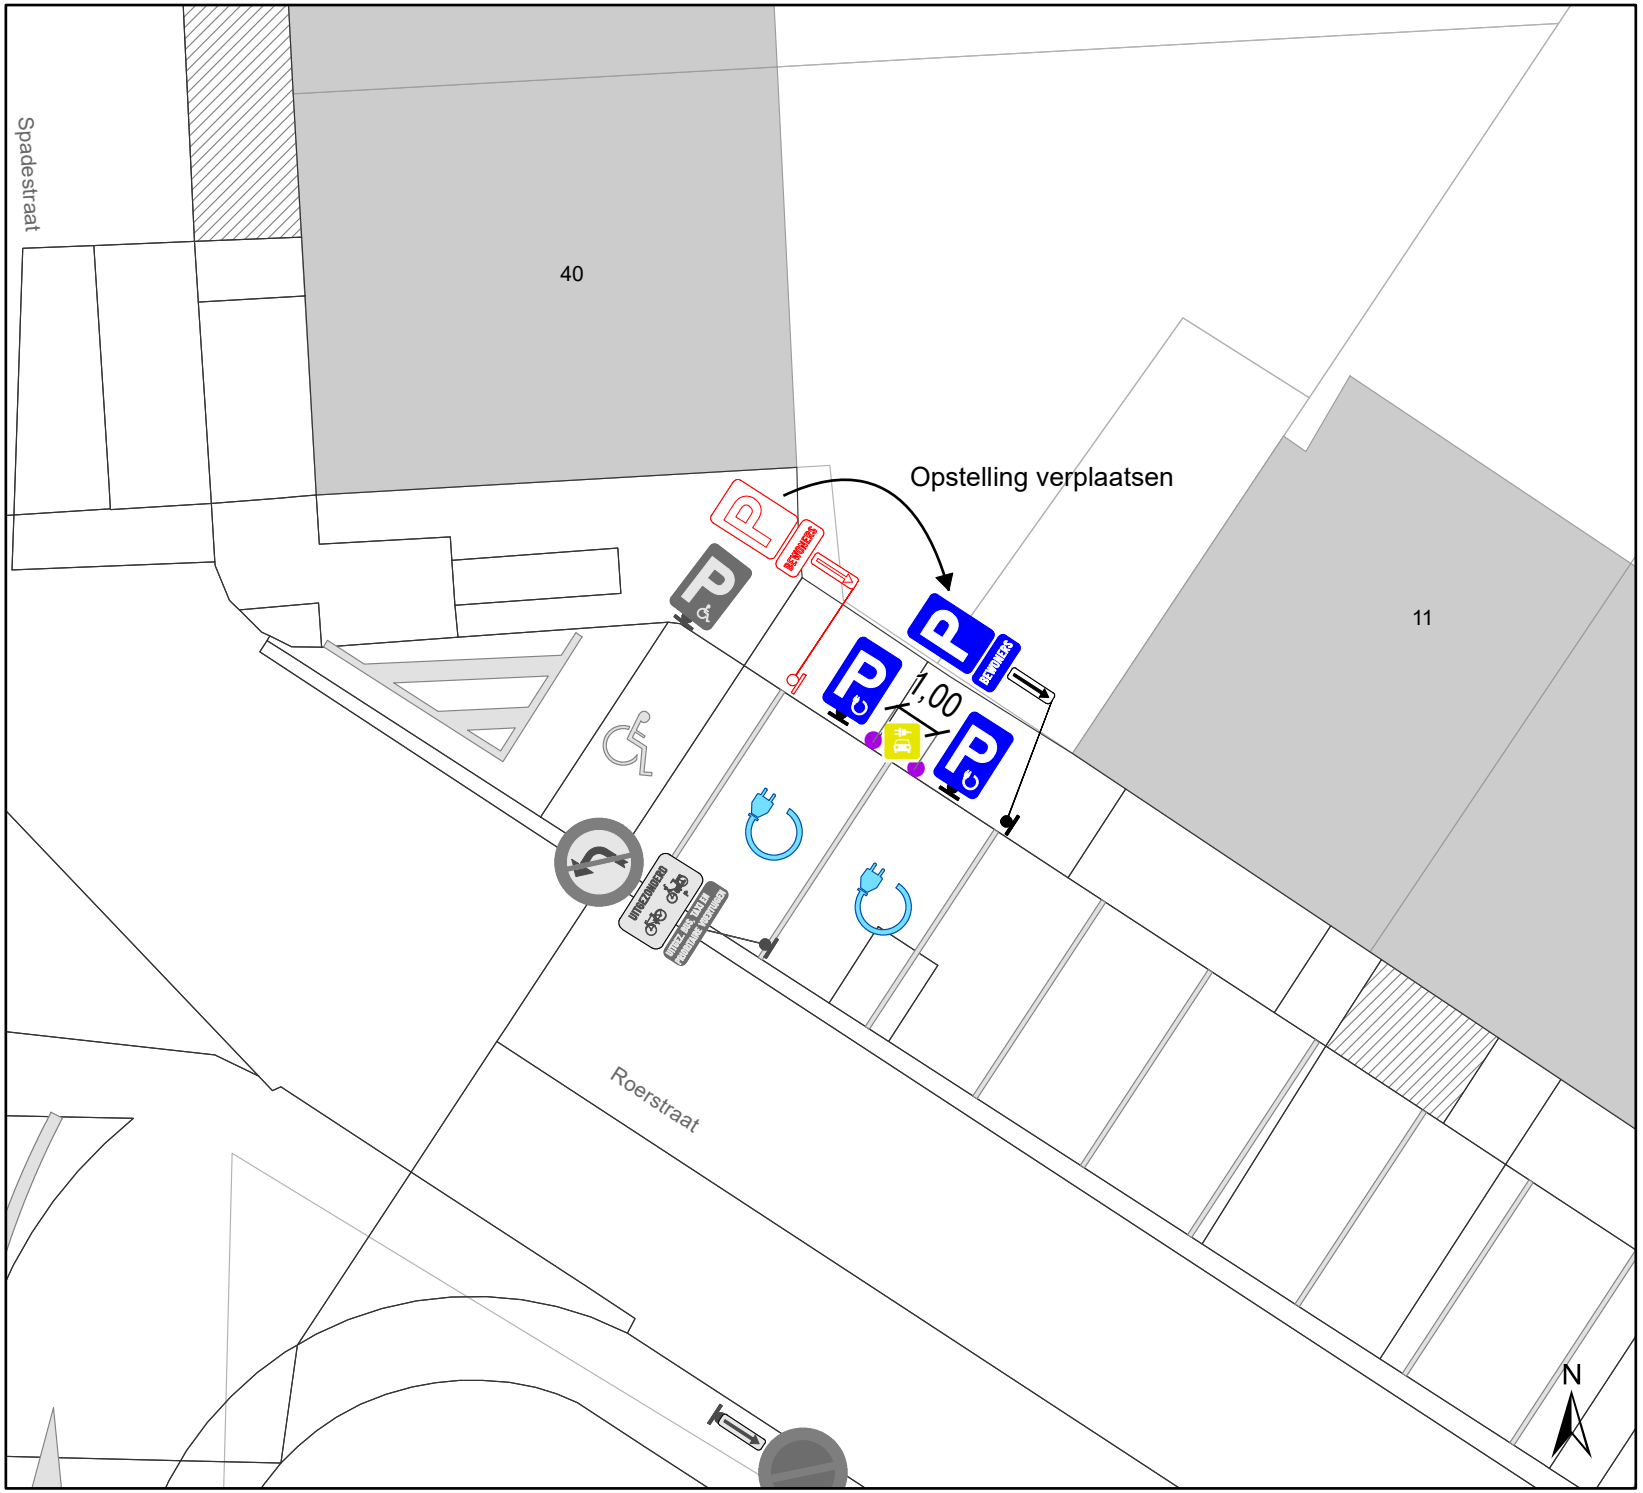

Legende

- Bestaande verkeersborden
- Geplande verkeersborden
- Te verwijderen verkeersborden
- Bestaande wegmarkeringen
- Geplande wegmarkeringen
- Geplande houten azobe-paaltjes
- Geplande laadpaal

gent: Mobiliteitsbedrijf stad Gent
Verkeerstechnische taken

Roerstraat 11
2 x EV

Dossiernummer P-396872

DATUM	SCHAAL	PLAN	P FORMAAT
7/06/2023	1/150	1/1	A4