



---

**2024\_CBS\_04018 Nieuw aanvullend reglement van de politie op het wegverkeer - gemeenteweg - Molenaarsstraat - diverse maatregelen - Vaststelling**

**Beslissing:** Goedgekeurd in besloten vergadering van 25 april 2024

**Zijn aanwezig bij de beslissing van dit punt:**

Mathias De Clercq, burgemeester-voorzitter; Filip Watteeuw, schepen  
Tine Heyse, schepen; Astrid De Bruycker, schepen; Sami Souguir, schepen; Bram Van Braeckvelt, schepen; Isabelle Heyndrickx, schepen; Rudy Coddens, schepen  
Mieke Hullebroeck, algemeen directeur; Liesbet Vertriest, waarnemend adjunct-algemeendirecteur

**Bevoegd:** Filip Watteeuw

**Betrokken:** Mathias De Clercq

**Juridisch kader**

**De volgende bepalingen zijn van toepassing inzake de bevoegdheid:**

- De Nieuwe Gemeentewet 24 juni 1988, artikel 119;
- Het Decreet van 16 mei 2008 betreffende de aanvullende reglementen op het wegverkeer en de plaatsing en bekostiging van verkeerstekens, artikel 5, § 1, 2e lid;
- Het Decreet over het lokaal bestuur van 22 december 2017, artikel 41, 2°;
- Het gemeenteraadsbesluit van 15 december 2015, houdende de delegatie van de vaststellingsbevoegdheid inzake gemeentelijke aanvullende reglementen op het wegverkeer.

**De beslissing wordt genomen op grond van:**

- Wet betreffende de politie over het wegverkeer, gecoördineerd bij Koninklijk Besluit van 16 maart 1968;
- Decreet van 16 mei 2008 betreffende de aanvullende reglementen op het wegverkeer en de plaatsing en bekostiging van de verkeerstekens;
- Koninklijk Besluit van 1 december 1975 houdende algemeen reglement op de politie van het wegverkeer en van het gebruik van de openbare weg;
- Ministerieel Besluit van 11 oktober 1976 waarbij de minimumafmetingen en de bijzondere plaatsingsvoorwaarden van de verkeerstekens worden bepaald;
- Uitvoeringsbesluit van 23 januari 2009 betreffende de aanvullende reglementen op het wegverkeer en de plaatsing en bekostiging van de verkeerstekens;
- Omzendbrief MOB/2009/1 van 3 april 2009;

- Het reglement houdende de voorwaarden tot het toekennen van parkeerplaatsen voor personen met een handicap, goedgekeurd in de gemeenteraad van 25 april 2016.

### **Motivering**

- De nieuwe maatregelen die bij dit besluit getroffen worden, zijn: ten eerste wordt het artikel betreffende het verkeersplateau verwijderd uit het reglement, omdat dit niet langer AR-plichtig is. Ten tweede wordt het parkeerverbod ter hoogte van huisnummer 14 tot huisnummer 20 aan de kant van de pare huisnummers, aangeduid met de verkeersborden E1, Xa en Xb, verwijderd na een melding van een burger. De firma waarvoor het parkeerverbod destijds is aangebracht blijkt niet meer op deze locatie gevestigd te zijn (Molenaarsstraat 15), waardoor dit parkeerverbod geen nut meer heeft en bijgevolg kan verwijderd worden. Ten derde de inrichting van 2 voorbehouden parkeerplaatsen voor elektrische of hybride elektrische voertuigen ter hoogte van huisnummer 15 gezien hier een publieke laadpaal vergund en geplaatst werd in het kader van de uitrol van de publieke laadpunten, goedgekeurd door de gemeenteraad van 19 december 2016. Elke publieke laadpaal bedient 2 parkeerplaatsen. Door het inrichten van voorbehouden parkeerplaatsen voor elektrische of hybride elektrische voertuigen garanderen we dat de laadpaal maximaal beschikbaar is voor het opladen van deze voertuigen.
- Bij collegebesluit van 16 juni 2022 werden 3 voetgangersoversteekplaatsen aangebracht in de schoolomgeving IVV Sint-Vincentius.
- Bij collegebesluit van 5 mei 2022 werden 2 voorbehouden parkeerplaatsen voor elektrische voertuigen ingericht ter hoogte van huisnummers 23-31 gezien hier een publieke laadpaal vergund en geplaatst werd in het kader van de uitrol van de publieke laadpunten, goedgekeurd door de gemeenteraad van 19 december 2016. Elke publieke laadpaal bedient 2 parkeerplaatsen. Door het inrichten van voorbehouden parkeerplaatsen voor elektrische voertuigen garanderen we dat de laadpaal maximaal beschikbaar is voor het opladen van deze voertuigen.
- Bij collegebesluit van 7 juni 2018 werd een parkeerplaats voorbehouden voor autodelen ingericht ter hoogte van huisnummer 24.
- Bij collegebesluit van 22 september 2016 werd de bestaande toestand geregulariseerd en de Molenaarsstraat een fietsstraat met een voorrangswijziging. De Molenaarsstraat werd een voorrangsweg.

### **Bijgevoegde bijlage(n):**

- Aanvullend reglement Molenaarsstraat dossiers P-451493 en P-514844 (deel van de beslissing)
- Signalisatieplan Molenaarsstraat dossier P-451493 (deel van de beslissing)
- Signalisatieplan Molenaarsstraat dossier P-514844 (deel van de beslissing)

## **Beslissing**

**Beslist het volgende:**

**Artikel 1:**

Heft op het aanvullend reglement van de politie op het wegverkeer betreffende de gemeenteweg Molenaarsstraat, goedgekeurd in zitting van 16 juni 2022, van zodra het nieuwe reglement in werking treedt.

**Artikel 2:**

Stelt vast het bijgevoegd aanvullend reglement van de politie op het wegverkeer en de signalisatieplannen betreffende de gemeenteweg Molenaarsstraat.

2024\_CBS\_04018 - Nieuw aanvullend reglement van de politie op het wegverkeer - gemeenteweg - Molenaarsstraat - diverse maatregelen

## Aanvullend reglement van de politie op het wegverkeer - gemeenteweg – Molenaarsstraat

Vastgesteld in het College van Burgemeester en Schepenen van

Bekendgemaakt op

Geldig vanaf

Referentienummer

### Reglement

#### Artikel 1

Op de Molenaarsstraat ter hoogte van het kruispunt met de Sint-Antoniushoek;  
op de Molenaarsstraat ter hoogte van het kruispunt met de Brandweersstraat;  
op de Molenaarsstraat ter hoogte van het kruispunt met de Meelstraat;  
op de Molenaarsstraat ter hoogte van het kruispunt met de Tarwestraat;  
op de Molenaarsstraat ter hoogte van het kruispunt met de Gerststraat;  
op de Molenaarsstraat ter hoogte van het kruispunt met de Kluizenaarsstraat geldt: de bestuurders hebben voorrang.

Dit wordt aangeduid door verkeerstekens:

- B15

#### Artikel 2

Op de Molenaarsstraat van het kruispunt met de Gerststraat tot huisnummer 123 aan de kant van de pare huisnummers;  
op de Molenaarsstraat van huisnummers 84-138 tot huisnummer 109 aan de kant van de onpare huisnummers;  
op de Molenaarsstraat van huisnummer 142 tot de Vogelenzang aan de kant van de pare huisnummers geldt: het parkeren is verboden; het begin van de parkeerreglementering wordt aangeduid; het einde van de parkeerreglementering wordt aangeduid.

Dit wordt aangeduid door verkeerstekens:

- E1
- GXa
- GXb

#### Artikel 3

Op de Molenaarsstraat van huisnummer 125 tot huisnummer 113 aan de westelijke zijde van de weg geldt: het parkeren is toegelaten; het parkeren is voorbehouden voor voertuigen waarop de bewonerskaart is aangebracht ; het begin van de parkeerreglementering wordt aangeduid; het einde van de parkeerreglementering wordt aangeduid.

Dit wordt aangeduid door verkeerstekens:

- E9a
- GVIIId
- GXa
- GXb

#### **Artikel 4**

**Op de Molenaarsstraat ter hoogte van huisnummer 24 geldt: het parkeren is toegelaten; het parkeren is voorbehouden voor voertuigen waarop de parkeerkaart voor autodelen is aangebracht ; de parkeerreglementering geldt over een afstand van 6 m.**

**Dit wordt aangeduid door verkeerstekens:**

- E9a
- GVIIId
- GXc

#### **Artikel 5**

**Op de Molenaarsstraat ter hoogte van huisnummers 23-31 geldt: het parkeren is toegelaten; het parkeren is voorbehouden voor elektrische of hybride elektrische voertuigen ; de parkeerreglementering geldt over een afstand van 12 m.**

**Dit wordt aangeduid door verkeerstekens:**

- E9a
- GVIIId
- GXc

#### **Artikel 6**

**Op de Molenaarsstraat ter hoogte van huisnummer 15 geldt: het parkeren is toegelaten; het parkeren is voorbehouden voor elektrische of hybride elektrische voertuigen ; de parkeerreglementering geldt over een afstand van 12,5 m.**

**Dit wordt aangeduid door verkeerstekens:**

- E9a
- GVIIId
- GXc

#### **Artikel 7**

**Op de Molenaarsstraat ter hoogte van huisnummer 2 geldt: het parkeren op de rijbaan is verboden.**

**Dit wordt aangeduid door verkeerstekens:**

- WM75.1.2

#### **Artikel 8**

**Op de Molenaarsstraat ter hoogte van huisnummer 1;**

**op de Molenaarsstraat ter hoogte van huisnummer 33;**

**op de Molenaarsstraat ter hoogte van het kruispunt met de Tarwestraat, aan de zuidelijke zijde van het kruispunt;**

**op de Molenaarsstraat ter hoogte van het kruispunt met de Gerststraat, aan de zuidelijke zijde van het kruispunt ;**

**op de Molenaarsstraat ter hoogte van het kruispunt met de Kluizenaarstraat, aan de noordelijke en zuidelijke zijde van het kruispunt geldt: voetgangers moeten de oversteekplaats volgen om de rijbaan over te steken.**

**Dit wordt aangeduid door verkeerstekens:**

- WM76.3

#### **Artikel 9**

**Op de Molenaarsstraat van huisnummer 2-2B van de Meelstraat tot huisnummer 1-1B van de Tarwestraat;**

**op de Molenaarsstraat van huisnummer 2 van de Tarwestraat tot huisnummer 79;**

op de Molenaarsstraat van huisnummer 2 van de Gerststraat tot huisnummer 97;  
op de Molenaarsstraat van huisnummers 4-4A tot huisnummer 6;  
op de Molenaarsstraat van huisnummer 6 tot huisnummer 14;  
op de Molenaarsstraat van huisnummer 3 tot huisnummer 15;  
op de Molenaarsstraat van huisnummer 15 tot huisnummers 23-31;  
op de Molenaarsstraat ter hoogte van huisnummers 23-31;  
op de Molenaarsstraat ter hoogte van huisnummer 15 geldt: voertuigen moeten parkeren binnen de afgebakende plaatsen.


Dit wordt aangeduid door verkeerstekens:

- WM77.5

---

(einde reglement)



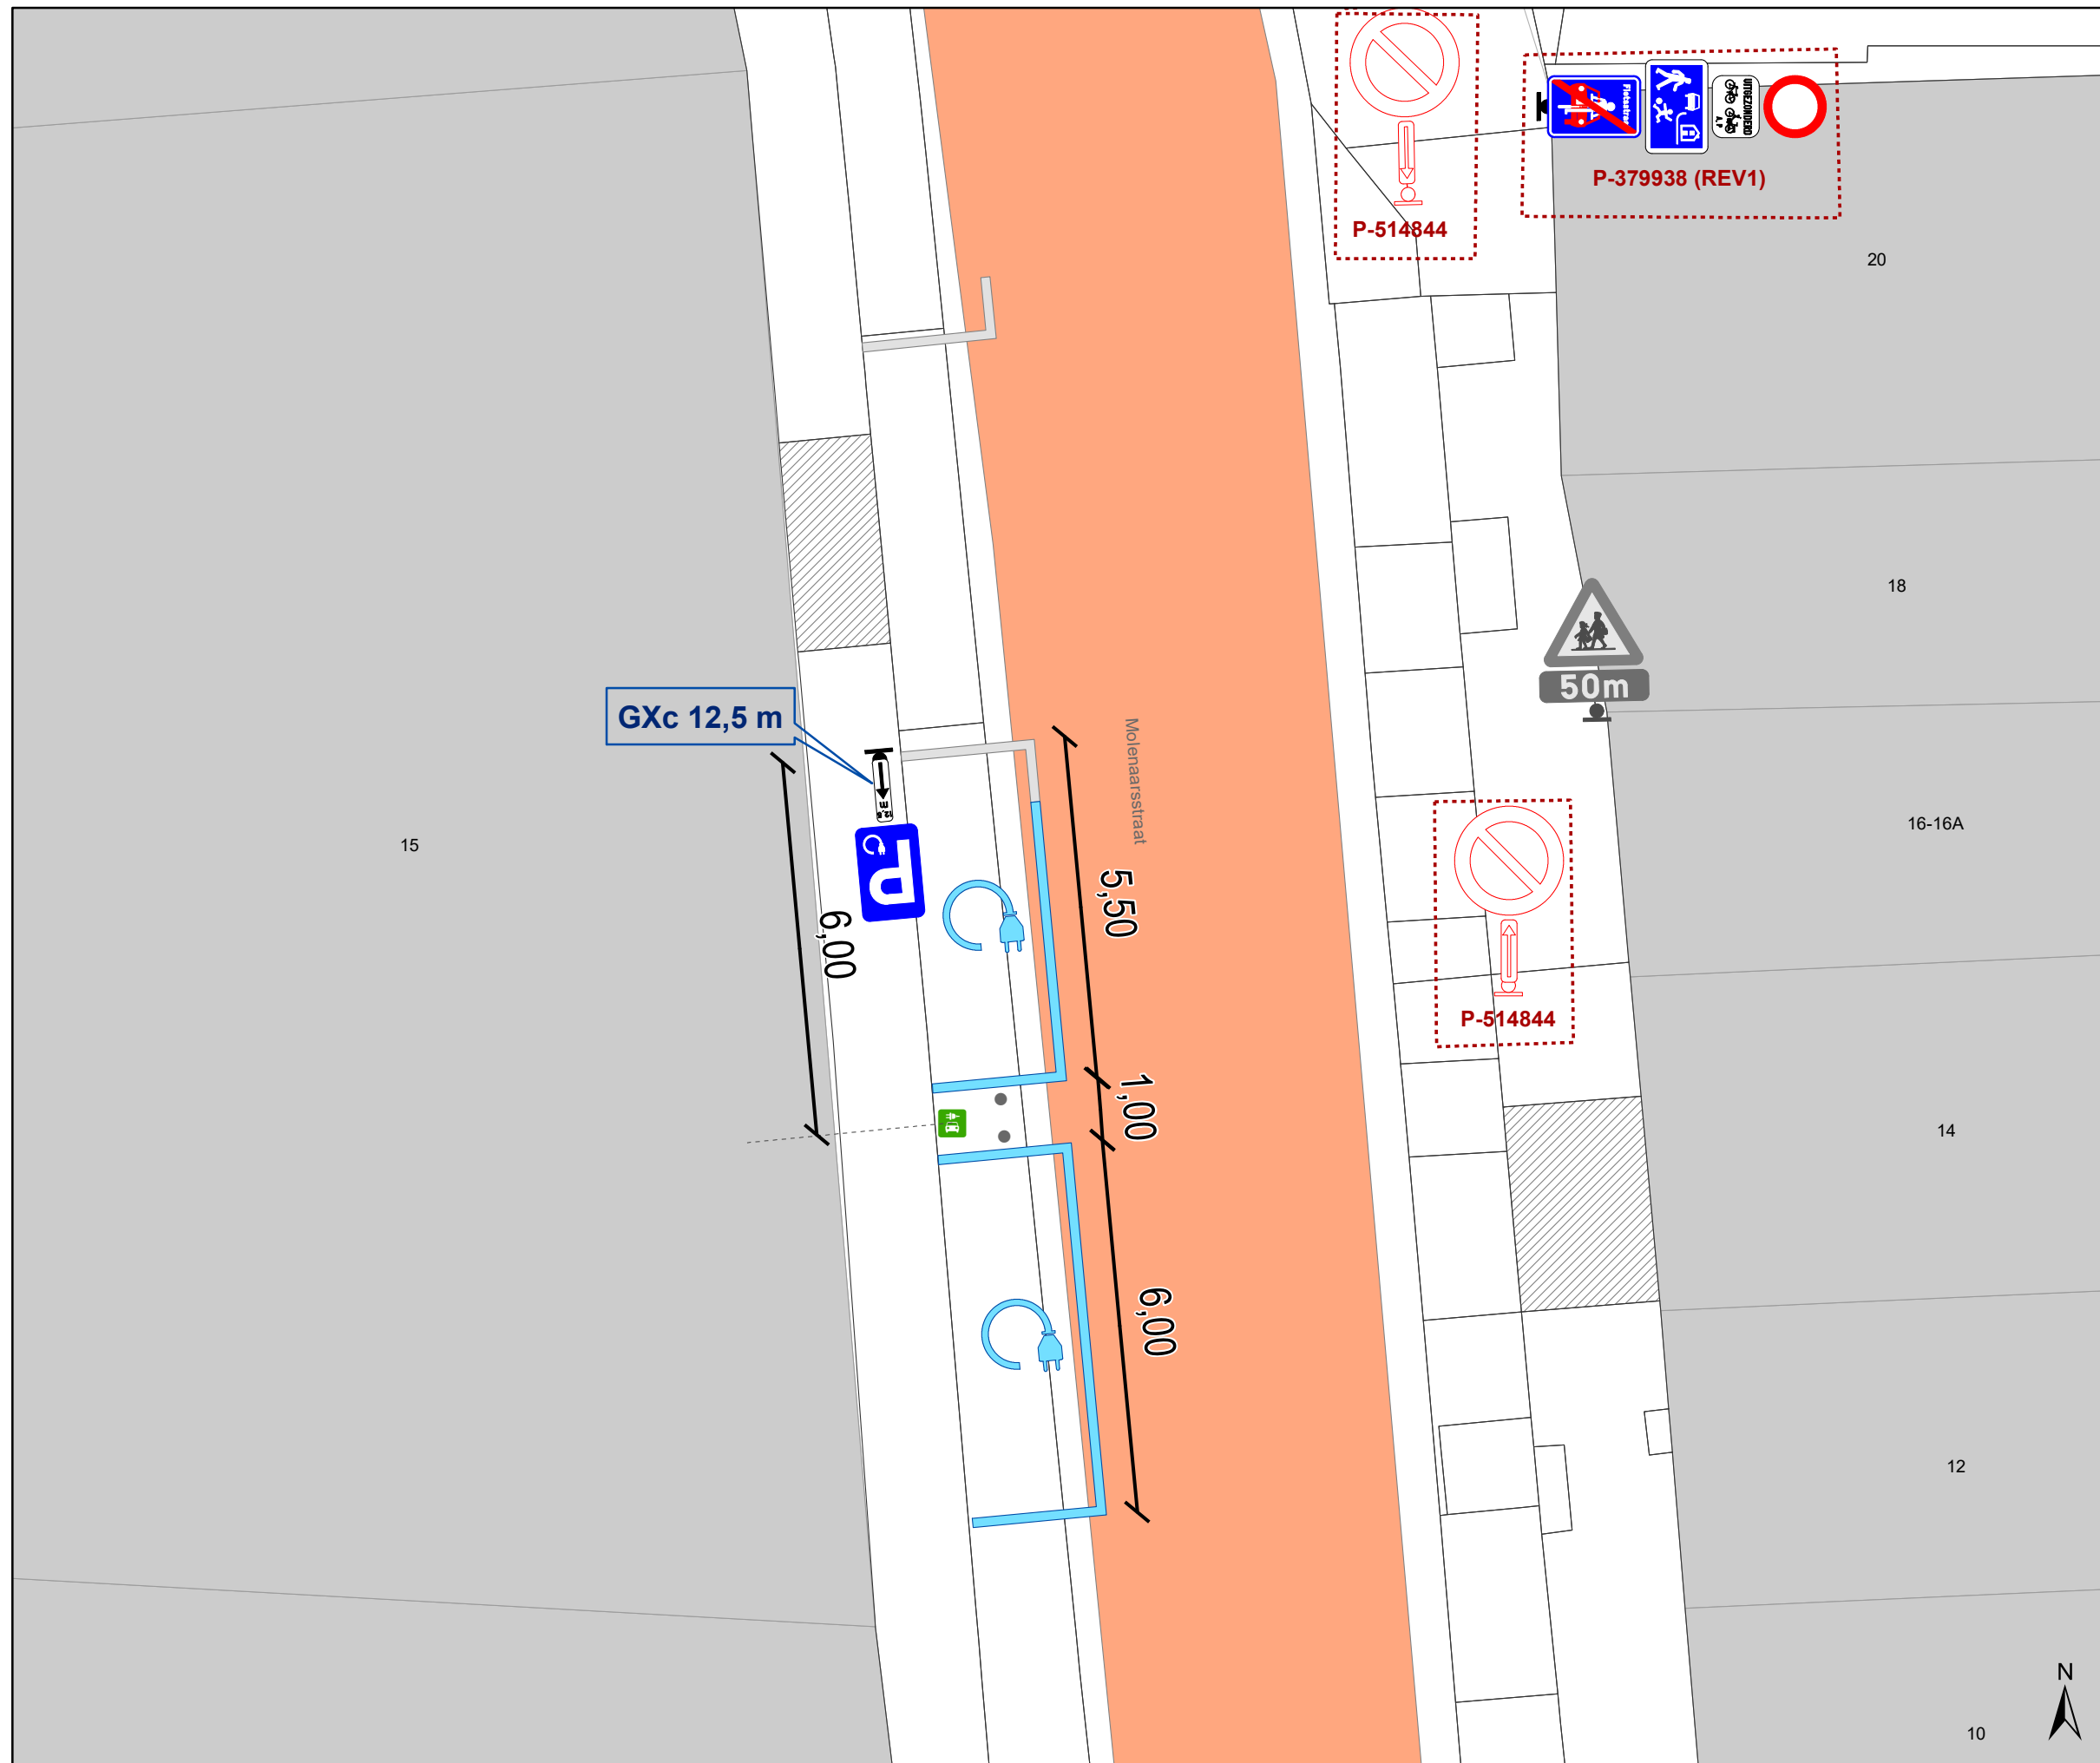

### Legende

- Bestaande verkeersborden
- Geplande verkeersborden
- Te verwijderen verkeersborden
- Bestaande wegmarkeringen
- Geplande wegmarkeringen
- Ander gepland dossier (in voorbereiding bij MOBBED)
- Bestaand Azobe-paaltje
- Actieve laadpaal




**gent:** Mobiliteitsbedrijf stad Gent  
Verkeerstechnische taken

**Molenaarsstraat 15**  
**2 x EV-plaatsen**

Dossiernr P-451493

DATUM	SCHAAL	PLAN	P FORMAAT
8/04/2024	1/100	1/1	A3

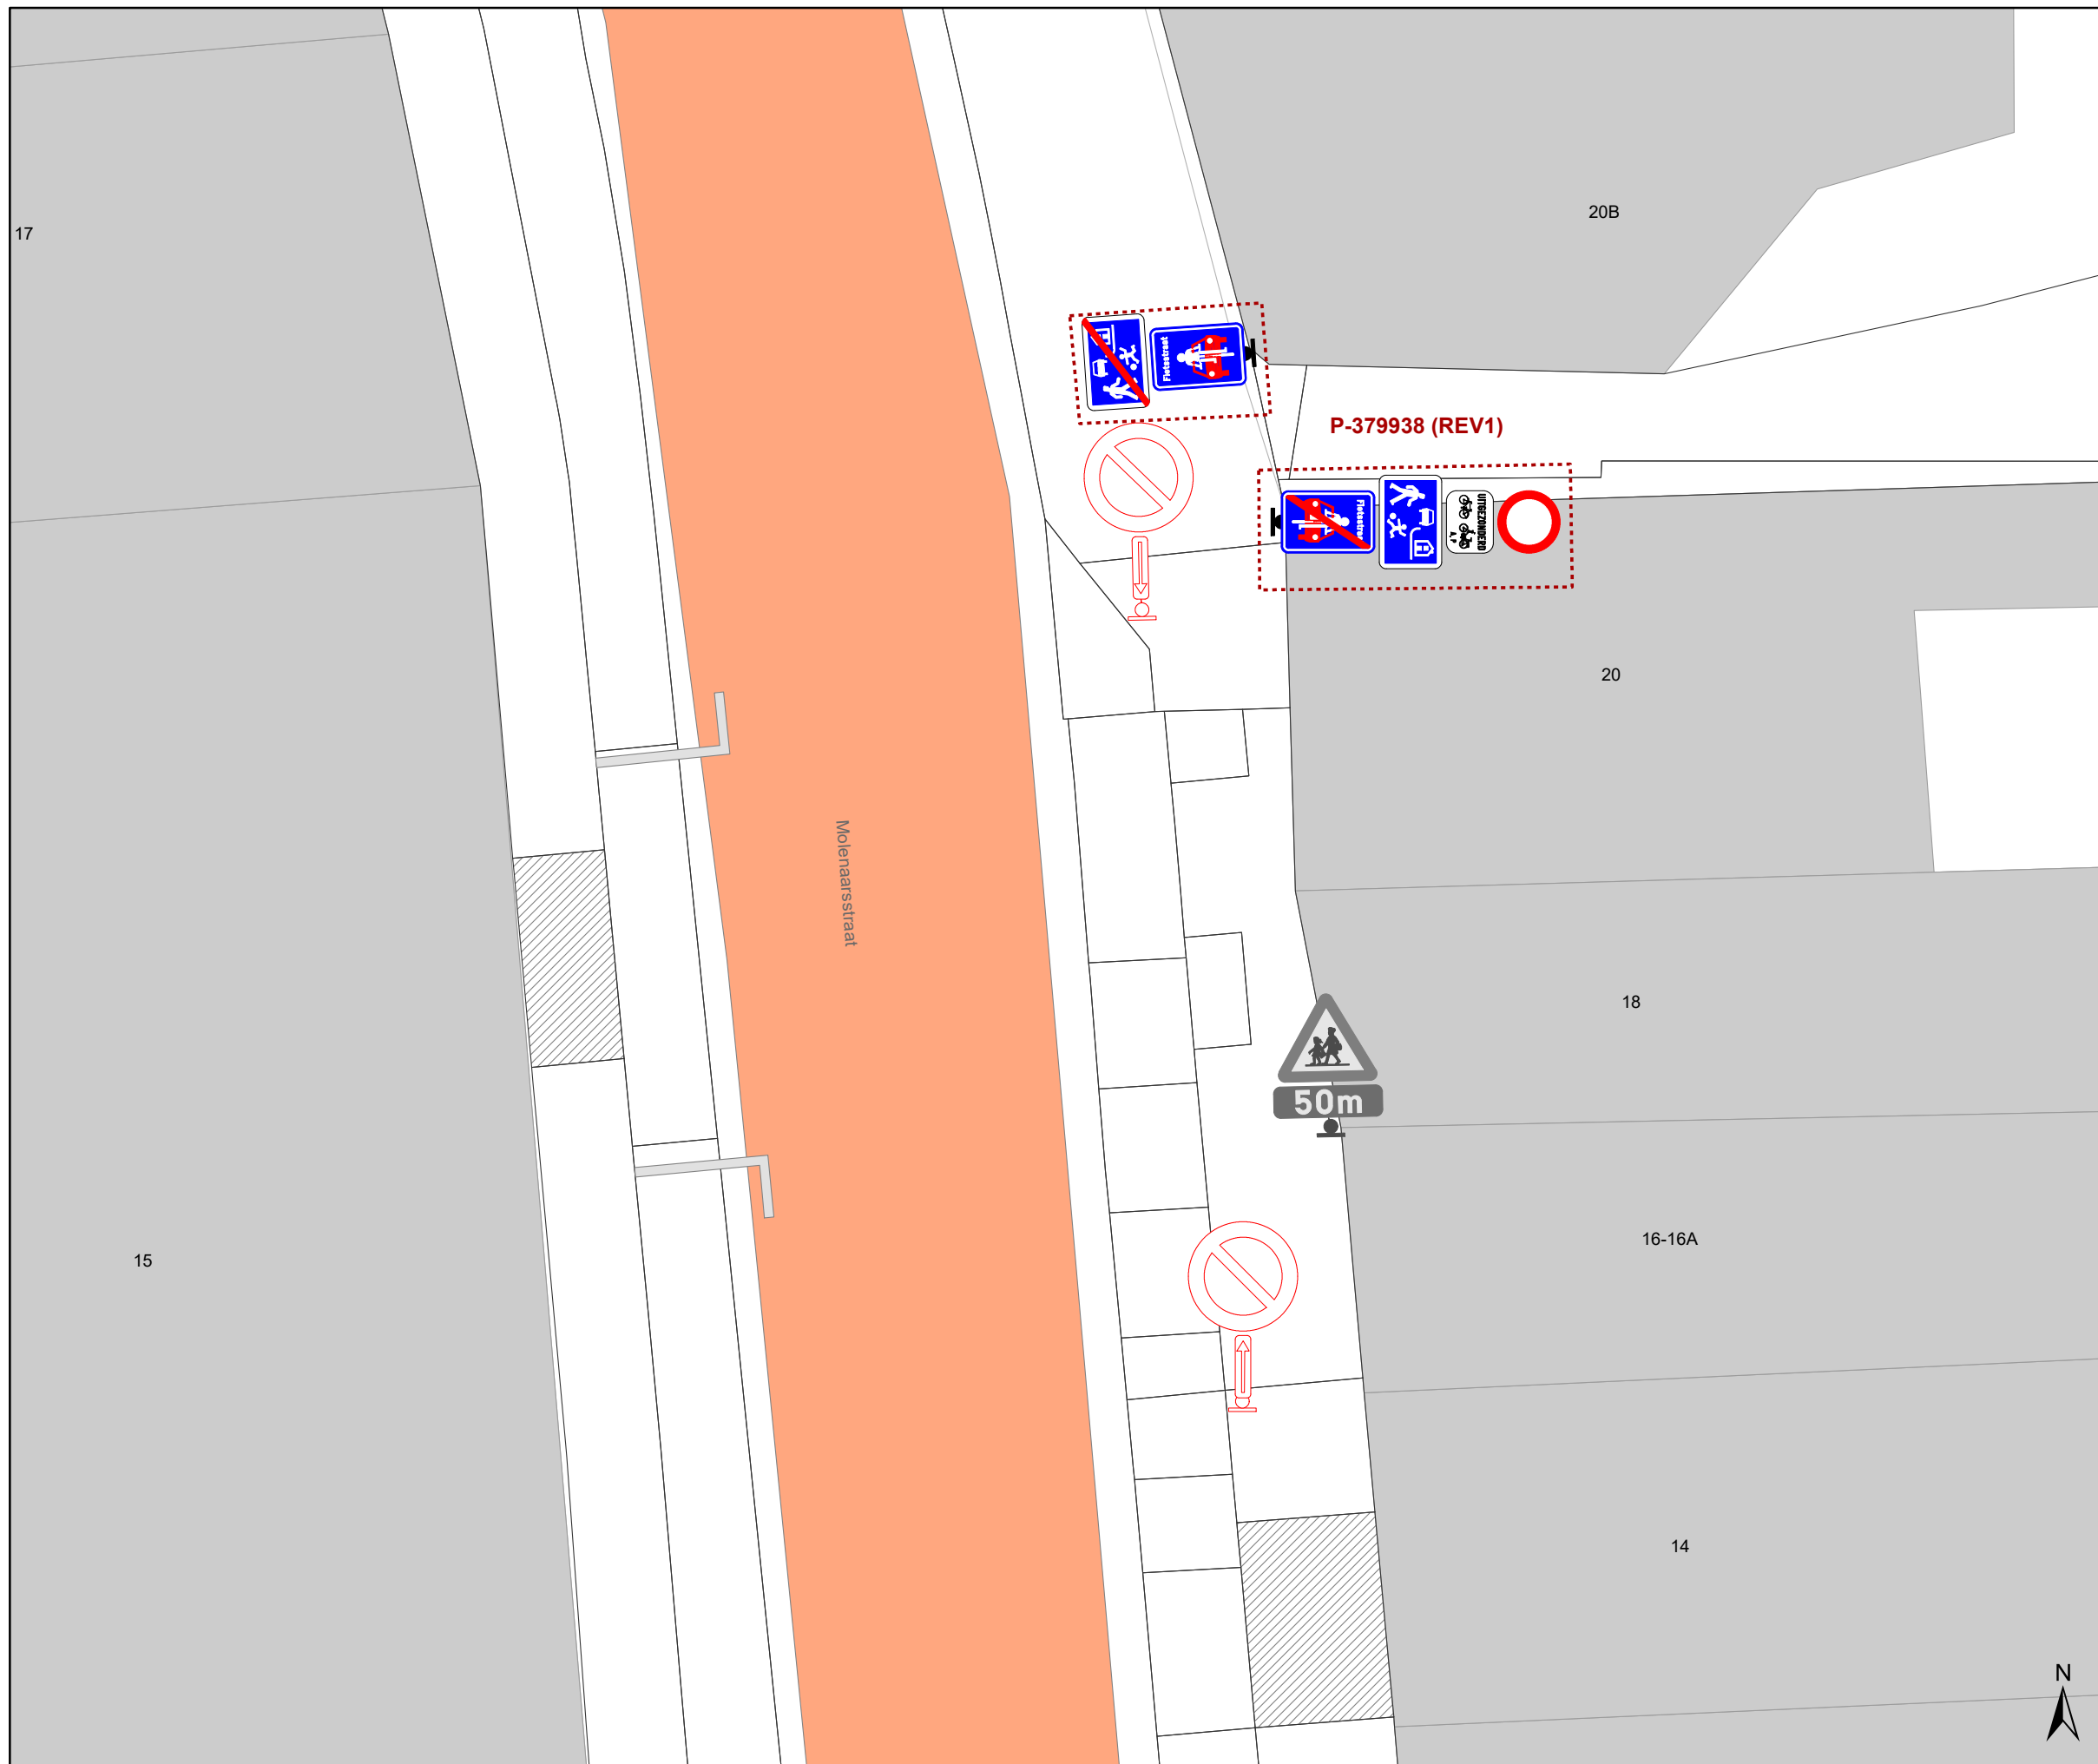

### Legende

- Bestaande verkeersborden
- Geplande verkeersborden
- Te verwijderen verkeersborden
- Bestaande wegmarkeringen
- Geplande wegmarkeringen
- Te verwijderen wegmarkeringen
- Ander gepland dossier (in voorbereiding bij MOBBED)



**gent:** Mobiliteitsbedrijf stad Gent  
Verkeerstechnische taken

**Molenaarsstraat 14-20**  
**Verwijderen APM**

Dossiernummer P-514844

DATUM	SCHAAL	PLAN	P FORMAAT
8/04/2024	1/100	1/1	A3