



2024_CBS_04546 Nieuw aanvullend reglement van de politie op het wegverkeer - gemeenteweg - Hans Memlingstraat- nieuwe verkeersmaatregel(en) - Vaststelling

Beslissing: Goedgekeurd in besloten vergadering van 2 mei 2024

Zijn aanwezig bij de beslissing van dit punt:

Mathias De Clercq, burgemeester-voorzitter; Filip Watteeuw, schepen; Sofie Bracke, schepen
Tine Heyse, schepen; Sami Souguir, schepen; Bram Van Braeckvelt, schepen; Isabelle Heyndrickx, schepen; Hafsa El-Bazioui, schepen; Rudy Coddens, schepen
Mieke Hullebroeck, algemeen directeur; Liesbet Vertriest, waarnemend adjunct-algemeendirecteur

Bevoegd: Filip Watteeuw

Betrokken: Mathias De Clercq

Juridisch kader

De volgende bepalingen zijn van toepassing inzake de bevoegdheid:

- De Nieuwe Gemeentewet 24 juni 1988, artikel 119;
- Het Decreet van 16 mei 2008 betreffende de aanvullende reglementen op het wegverkeer en de plaatsing en bekostiging van verkeerstekens, artikel 5, § 1, 2e lid;
- Het Decreet over het lokaal bestuur van 22 december 2017, artikel 41, 2°;
- Het gemeenteraadsbesluit van 15 december 2015, houdende de delegatie van de vaststellingsbevoegdheid inzake gemeentelijke aanvullende reglementen op het wegverkeer.

De beslissing wordt genomen op grond van:

- Wet betreffende de politie over het wegverkeer, gecoördineerd bij Koninklijk Besluit van 16 maart 1968;
- Decreet van 16 mei 2008 betreffende de aanvullende reglementen op het wegverkeer en de plaatsing en bekostiging van de verkeerstekens;
- Koninklijk Besluit van 1 december 1975 houdende algemeen reglement op de politie van het wegverkeer en van het gebruik van de openbare weg;
- Ministerieel Besluit van 11 oktober 1976 waarbij de minimumafmetingen en de bijzondere plaatsingsvoorwaarden van de verkeerstekens worden bepaald;
- Uitvoeringsbesluit van 23 januari 2009 betreffende de aanvullende reglementen op het wegverkeer en de plaatsing en bekostiging van de verkeerstekens;

- Omzendbrief MOB/2009/1 van 3 april 2009.

Motivering

- De nieuwe maatregel die bij dit besluit getroffen wordt is het inrichten van een oversteekplaats voor voetgangers ter hoogte van de Ferdinand Snellaertplein.
- Bij collegebesluit van 18 april 2024 werd de bestaande toestand na het plaatsen van de signalisatieborden bij de fietsenstalling tegenover huisnummer 13, goedgekeurd op college van burgemeester en schepenen d.d. 4 april 2024 (2024_CBS_03421) geregulariseerd.
- Bij collegebesluit van 8 september 2022 werd de bestaande toestand geregulariseerd na het plaatsen van de signalisatieborden bij de fietsenstalling.
- Bij collegebesluit van 22 augustus 2022 werd als nieuwe maatregel getroffen, het inrichten van een parkeerplaats voor personen met een handicap ingericht ter hoogte van huisnummer 44 vermits de aanvrager voldoet aan de gestelde voorwaarden volgens het Reglement houdende de voorwaarden tot het toekennen van parkeerplaatsen voor personen met een handicap goedgekeurd in de gemeenteraad van 25 april 2016.
- Bij collegebesluit van 24 augustus 2017 werd een oversteekplaats voor voetgangers ingericht ter hoogte van het kruispunt met de Waterstraat.
- Bij collegebesluit van 23 maart 2017 werd de bestaande toestand geregulariseerd.

Bijgevoegde bijlage(n):

- Aanvullend Reglement Hans Memlingstraat Dossier P-527180 (deel van de beslissing)
- Signalisatieplan cluster Ferdinand Snellaerplein Dossier P-527180 (deel van de beslissing)

Beslissing

Beslist het volgende:

Artikel 1:

Heft op het aanvullend reglement van de politie op het wegverkeer betreffende de gemeenteweg Hans Memlingstraat, goedgekeurd in zitting van 18 april 2024, van zodra het nieuwe reglement in werking treedt.

Artikel 2:

Stelt vast het bijgevoegd aanvullend reglement van de politie op het wegverkeer en het signalisatieplan betreffende de gemeenteweg Hans Memlingstraat.

2024_CBS_04546 - Nieuw aanvullend reglement van de politie op het wegverkeer - gemeenteweg - Hans Memlingstraat- nieuwe verkeersmaatregel(en)

Aanvullend reglement van de politie op het wegverkeer - gemeenteweg – Hans Memlingstraat

Vastgesteld in het College van Burgemeester en Schepenen van

Bekendgemaakt op

Geldig vanaf

Referentienummer

Reglement

Artikel 1

Op de Hans Memlingstraat ter hoogte van huisnummer 47;

op de Hans Memlingstraat ter hoogte van de hoek met Ferdinand Snellaertplein, tegenover huisnummer 9 geldt: de bestuurders zijn verplicht de hindernis langs links voorbij te rijden

Dit wordt aangeduid door verkeerstekens:

- D1

Artikel 2

Op de Hans Memlingstraat ter hoogte van huisnummer 44 geldt: het parkeren is toegelaten; het parkeren is voorbehouden voor voertuigen die gebruikt worden door personen met een handicap ; de parkeerreglementering geldt over een afstand van 6 m.

Dit wordt aangeduid door verkeerstekens:

- E9a
- GVIIId
- GXc

Artikel 3

Op de Hans Memlingstraat ter hoogte van de hoek met Ferdinand Snellaertplein, tegenover huisnummer 13 geldt: het parkeren is toegelaten; de maatregel geldt alleen voor de fietsers.

Dit wordt aangeduid door verkeerstekens:

- E9a
- M1

Artikel 4

Op de Hans Memlingstraat ter hoogte van het kruispunt met de Waterstraat;

op de Hans Memlingstraat ter hoogte van het kruispunt met het Ferdinand Snellaertplein geldt: voetgangers moeten de oversteekplaats volgen om de rijbaan over te steken.

Dit wordt aangeduid door verkeerstekens:

- WM76.3

Artikel 5

Op de Hans Memlingstraat, vanaf huisnummer 9 tot huisnummer 21;

op de Hans Memlingstraat, vanaf huisnummer 21 tot huisnummer 55;

op de Hans Memlingstraat, vanaf huisnummer 44 tot de inrit van het huis gelegen in de


Waterstraat 54 geldt: voertuigen moeten parkeren binnen de afgebakende plaatsen.

Dit wordt aangeduid door verkeerstekens:

- **WM77.5**


(einde reglement)



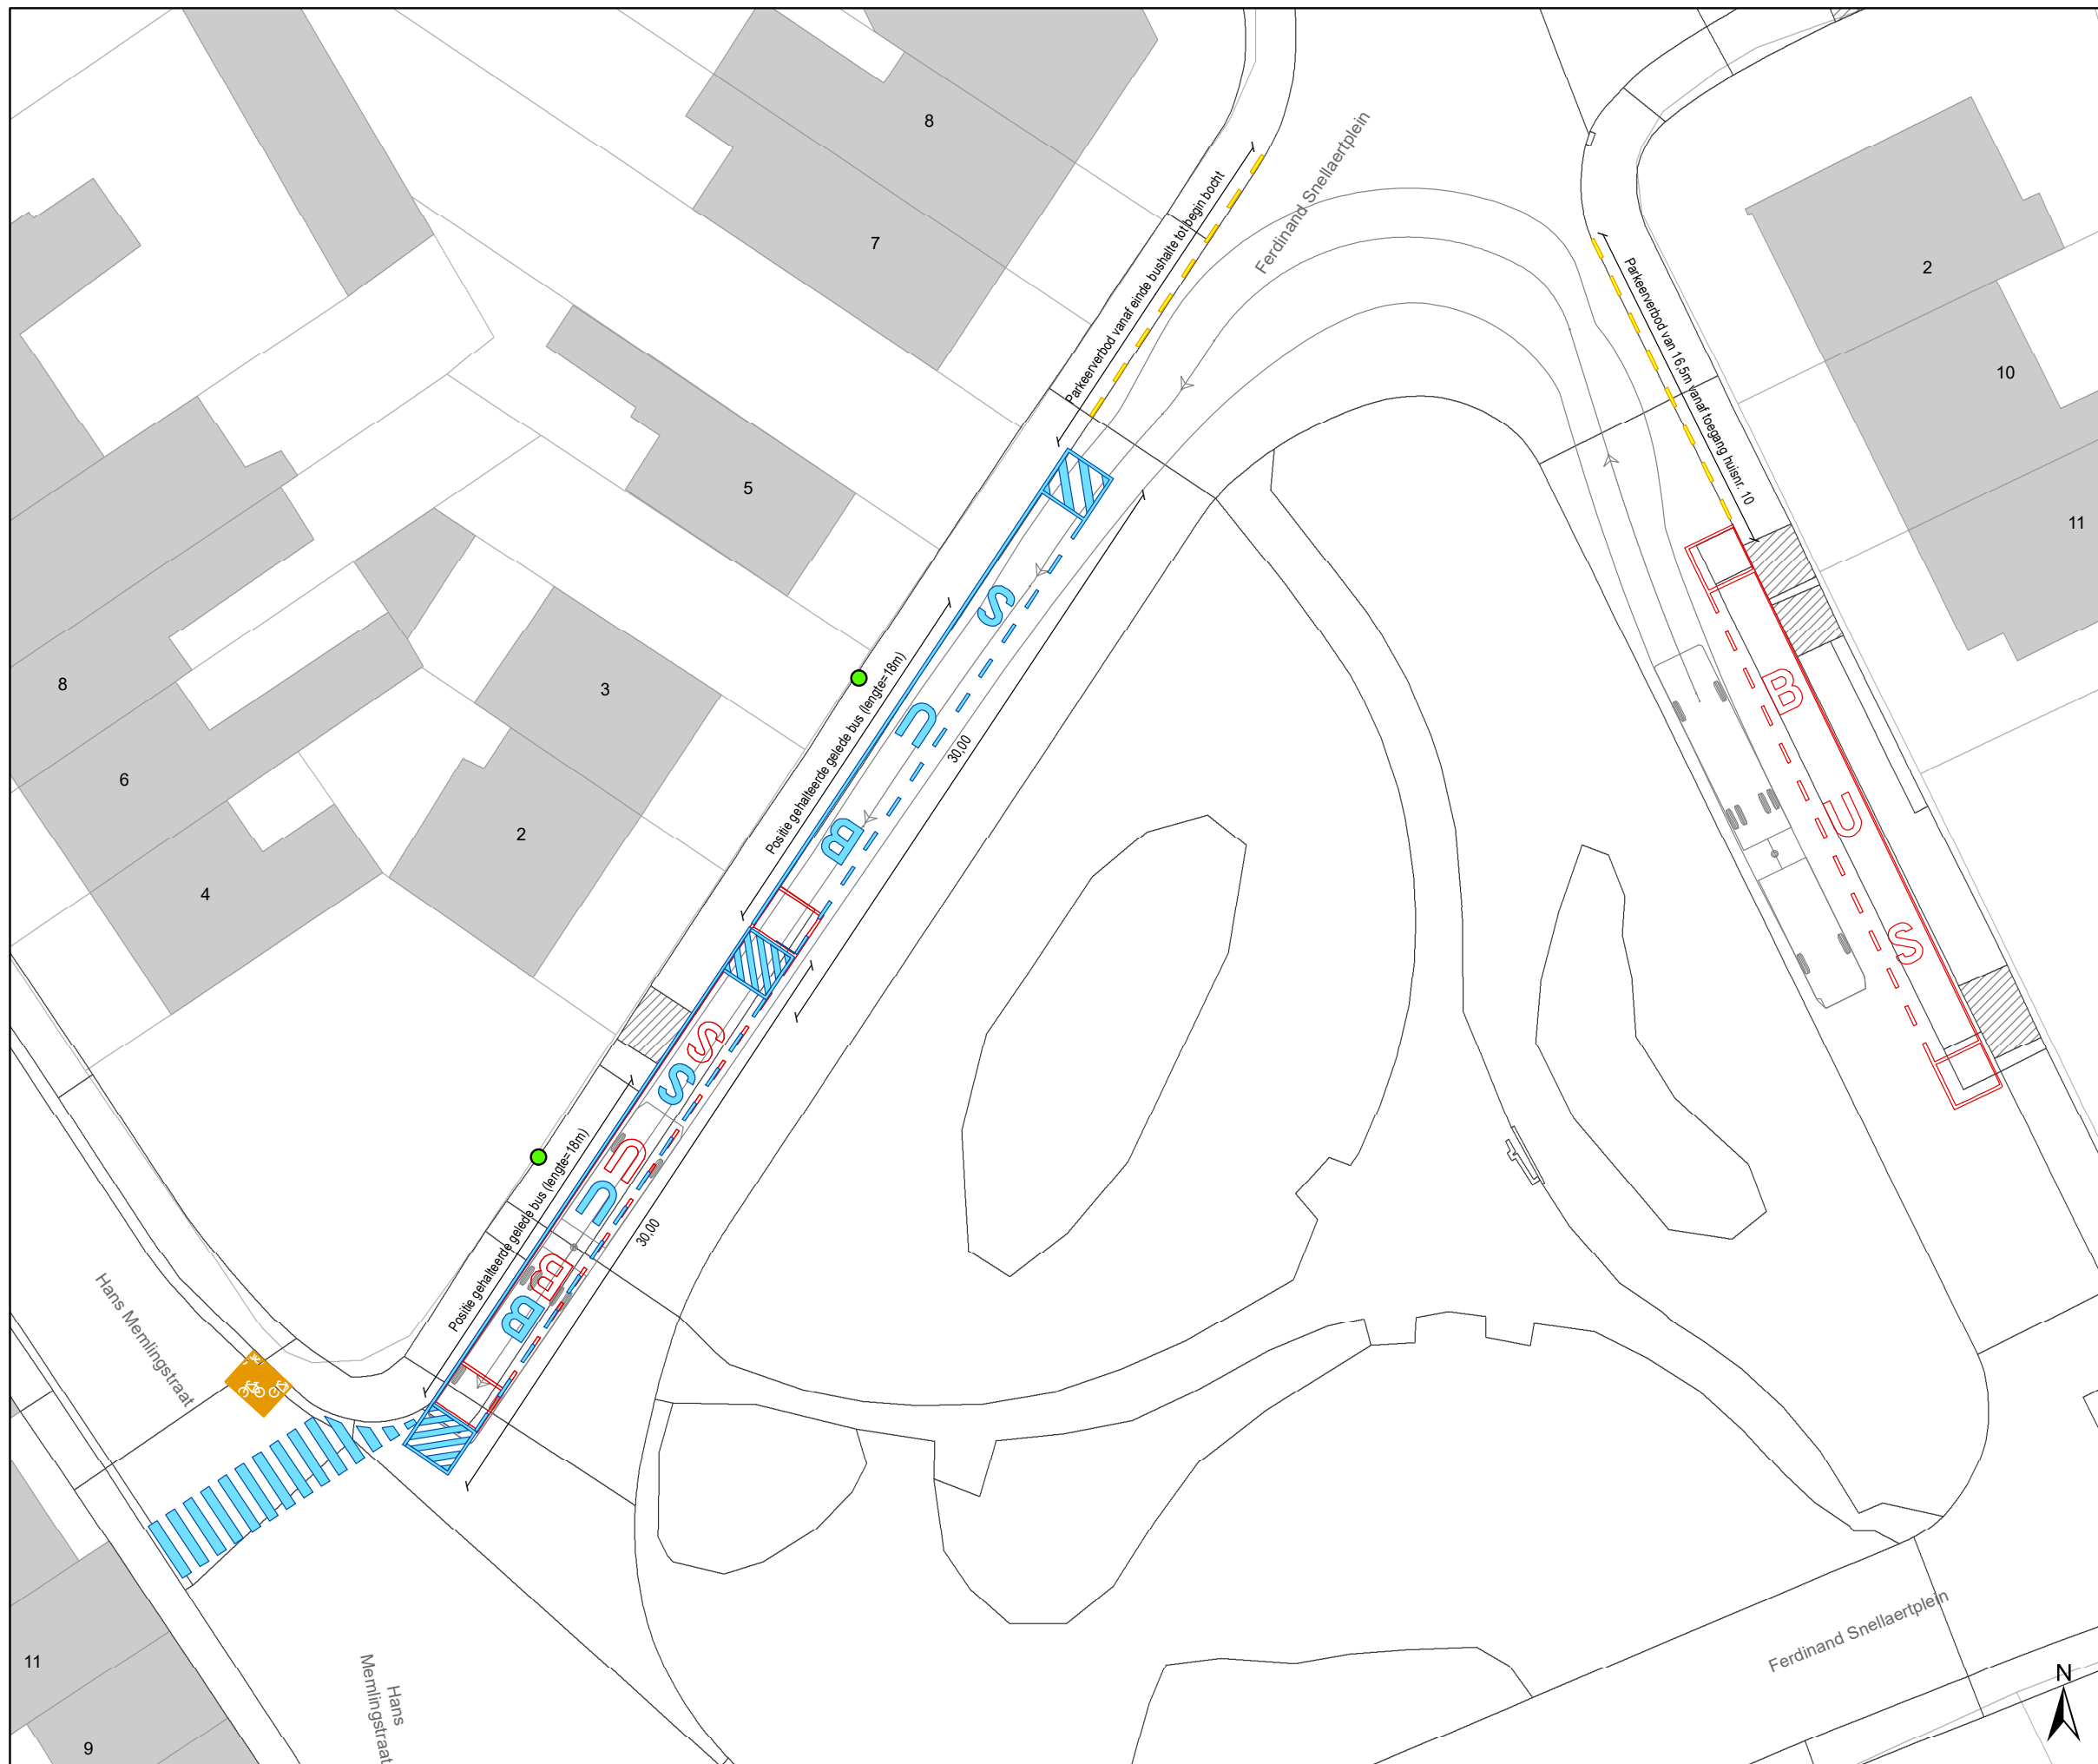

Legende

-  Bestaande verkeersborden
-  Geplande verkeersborden
-  Te verwijderen verkeersborden
-  Bestaande wegmarkeringen
-  Geplande wegmarkeringen
-  Te verwijderen wegmarkeringen
-  Geplande fietsstalling
-  Positie haltepaal

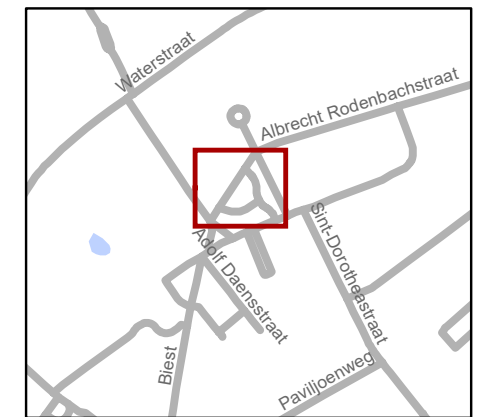

gent: Mobiliteitsbedrijf stad Gent
Verkeerstechnische taken

**Ferdinand Snellaertplein
Dubbele eindhalte DeLijn**

Dossiernummer P-527180

DATUM	SCHAAL	PLAN	P FORMAAT
19/04/2024	1/300	1/1	A3