


# Legende

-  Bestaande verkeersborden
-  Geplande verkeersborden
-  Te verwijderen verkeersborden
-  Bestaande wegmarkeringen
-  Geplande wegmarkeringen
-  Te verwijderen wegmarkeringen
-  Bestaand paaltje
-  Geplande groene plooibaken
-  Te verwijderen paaltje
-  Fietsenstalling: Actief

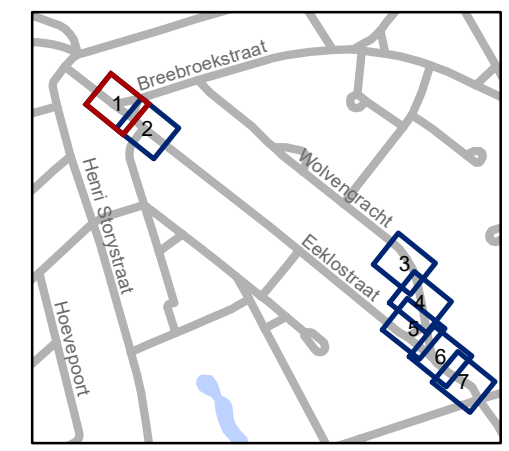

**gent:** Mobiliteitsbedrijf stad Gent  
Verkeerstechnische taken


## Eeklostraat Aanpassingen schoolomgeving

Dossiernummer P-402244

DATUM	SCHAAL	PLAN	P.FORMAAT
10/04/2024	1/200	1/7	A3






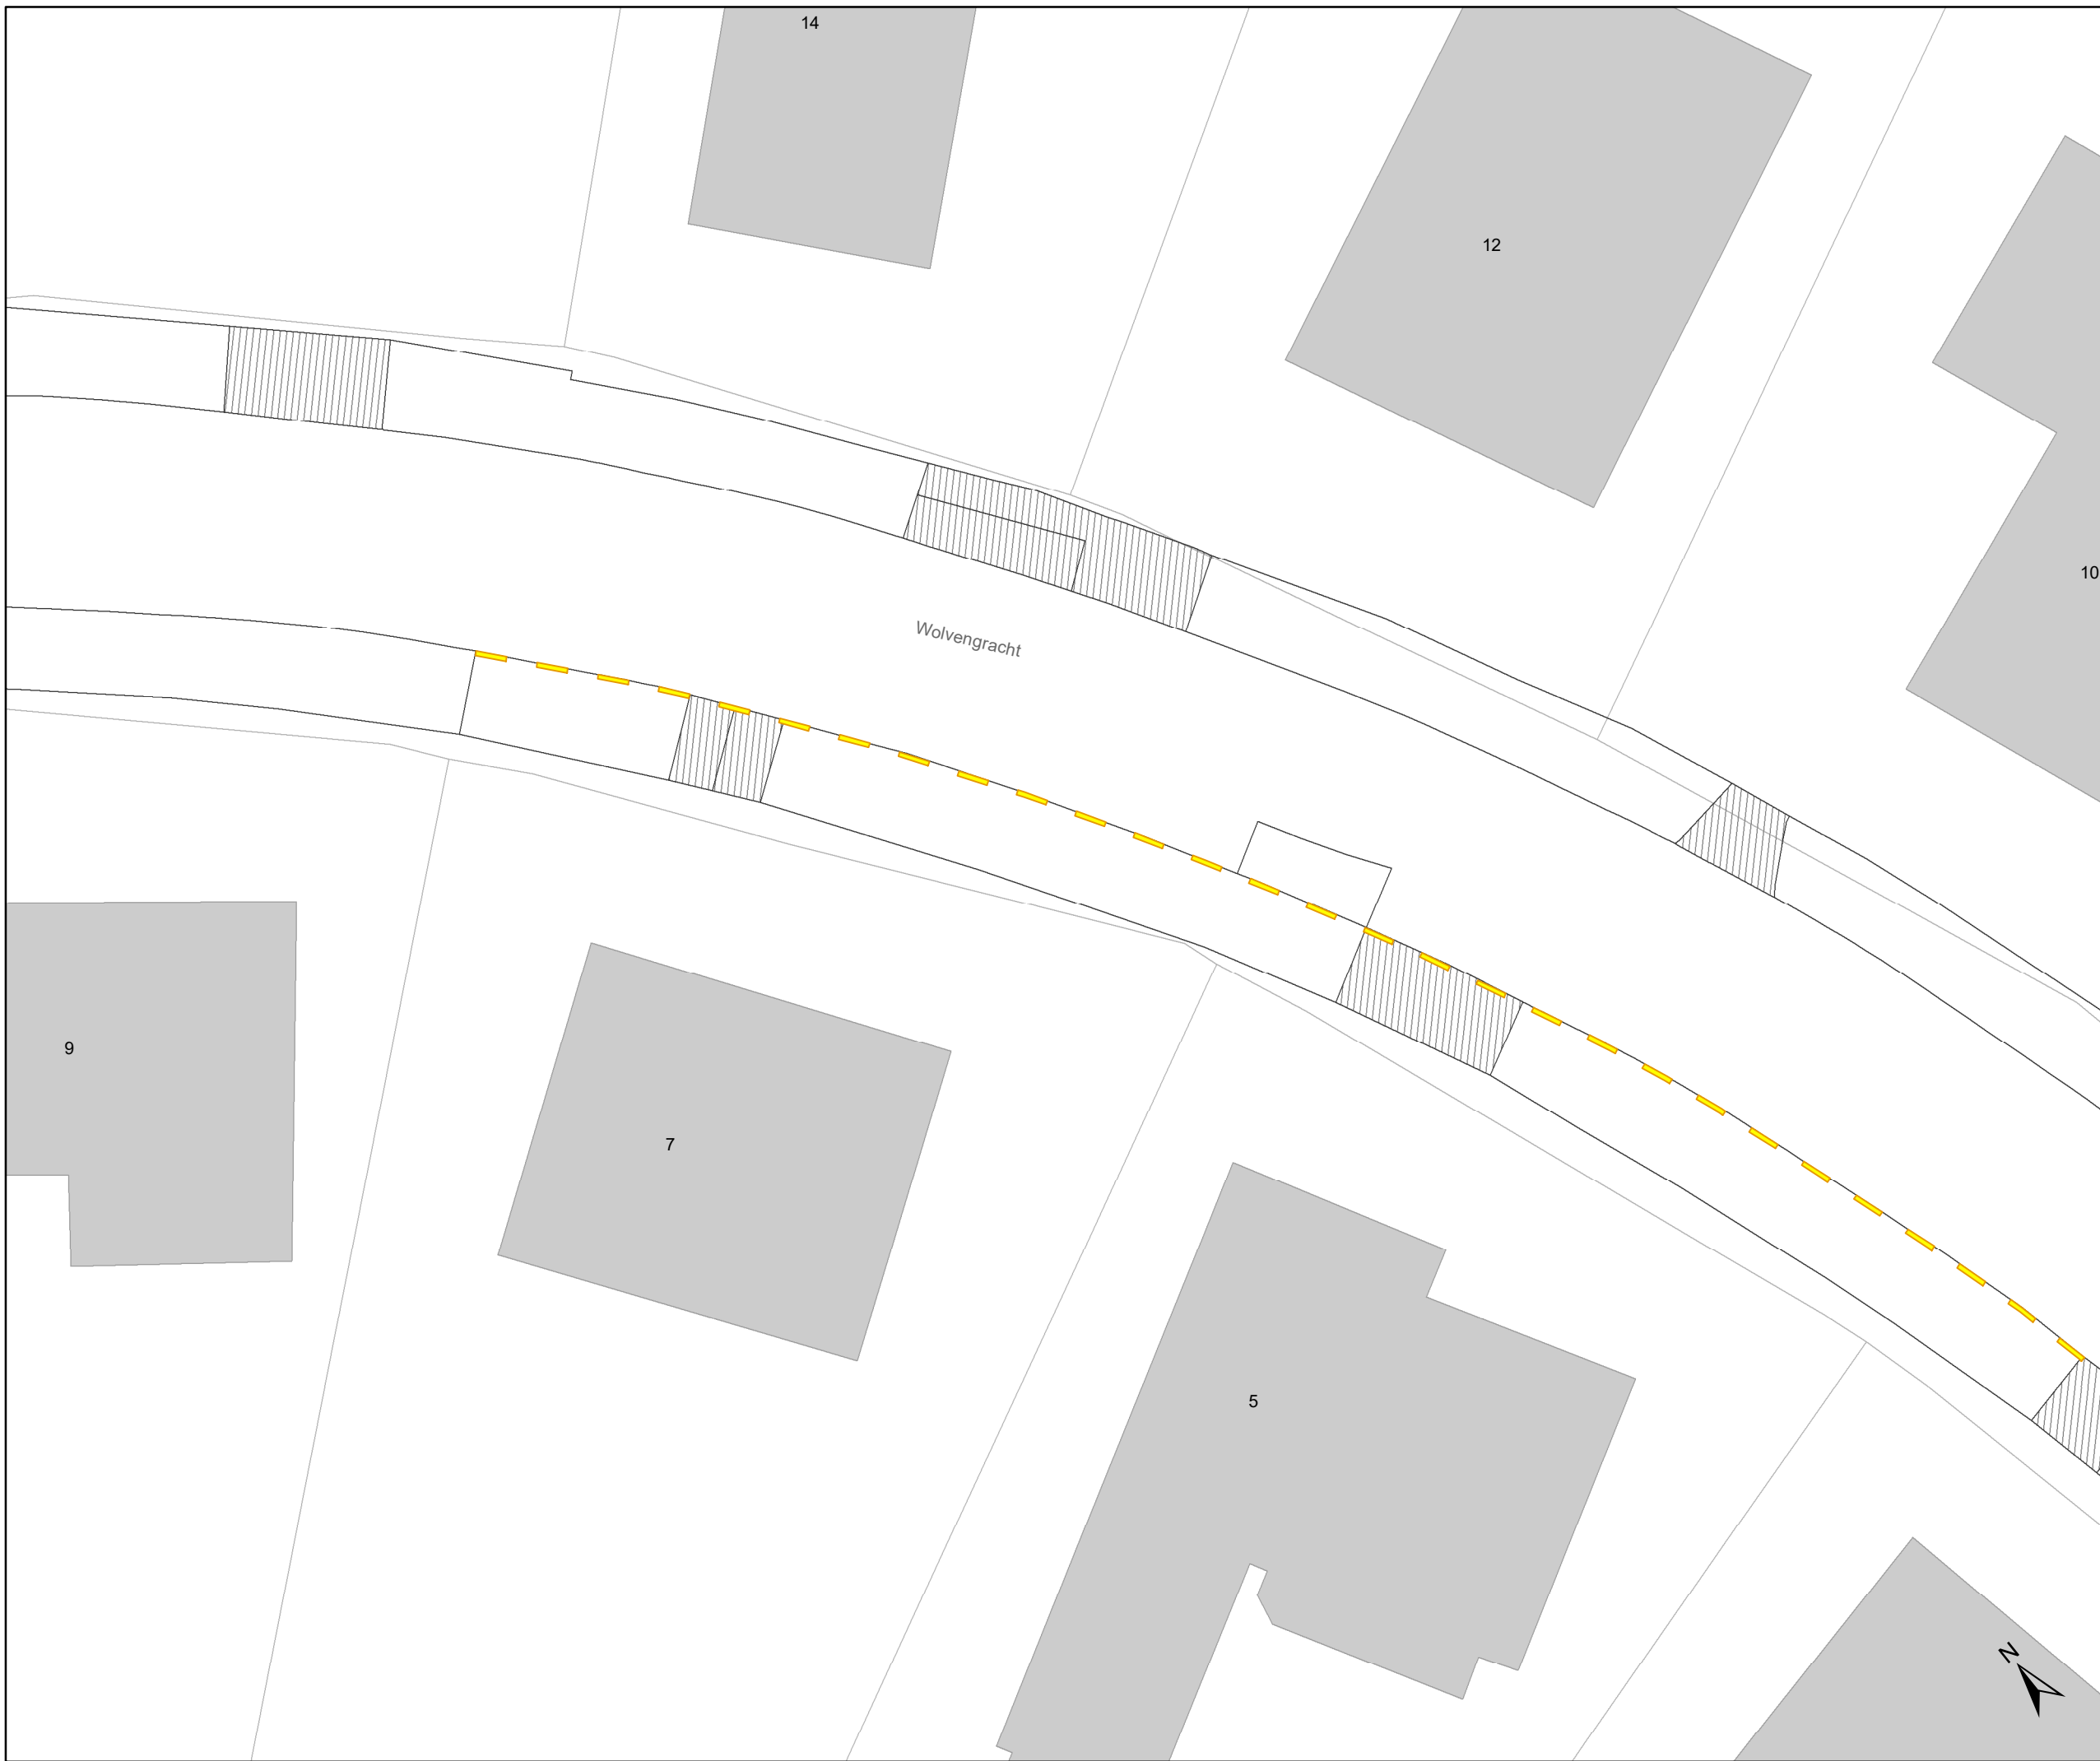

# Legende

-  Bestaande verkeersborden
-  Geplande verkeersborden
-  Te verwijderen verkeersborden
-  Bestaande wegmarkeringen
-  Geplande wegmarkeringen
-  Te verwijderen wegmarkeringen
-  Bestaand paaltje
-  Geplande groene ploobaken
-  Te verwijderen paaltje
-  Fietsenstalling: Actief

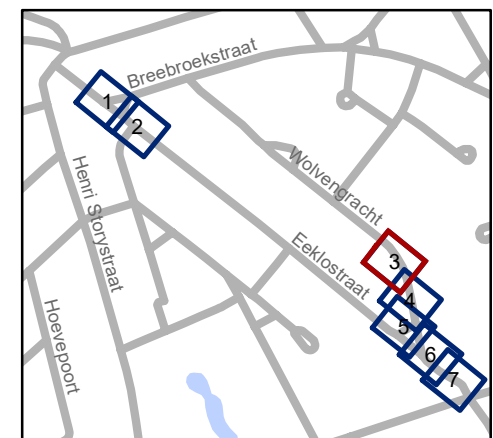

**gent:** Mobiliteitsbedrijf stad Gent  
Verkeerstechnische taken

## Eeklostraat Aanpassingen schoolomgeving


Dossiernummer P-402244

DATUM	SCHAAL	PLAN	P.FORMAAT
10/04/2024	1/200	3/7	A3



# Legende

-  Bestaande verkeersborden
-  Geplande verkeersborden
-  Te verwijderen verkeersborden
-  Bestaande wegmarkeringen
-  Geplande wegmarkeringen
-  Te verwijderen wegmarkeringen
-  Bestaand paaltje
-  Geplande groene ploobaken
-  Te verwijderen paaltje
-  Fietsenstalling: Actief

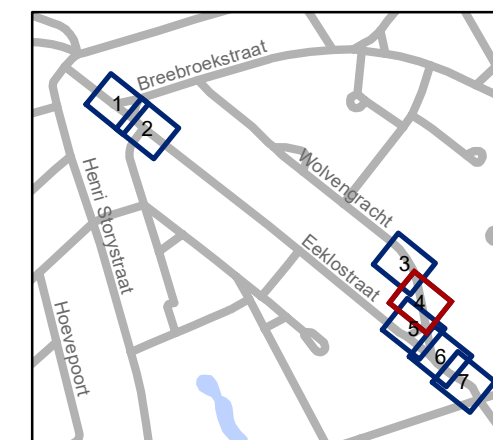


**gent:** Mobiliteitsbedrijf stad Gent  
Verkeerstechnische taken

## Eeklostraat Aanpassingen schoolomgeving


Dossiernummer P-402244

DATUM	SCHAAL	PLAN	P.FORMAAT
10/04/2024	1/200	4/7	A3

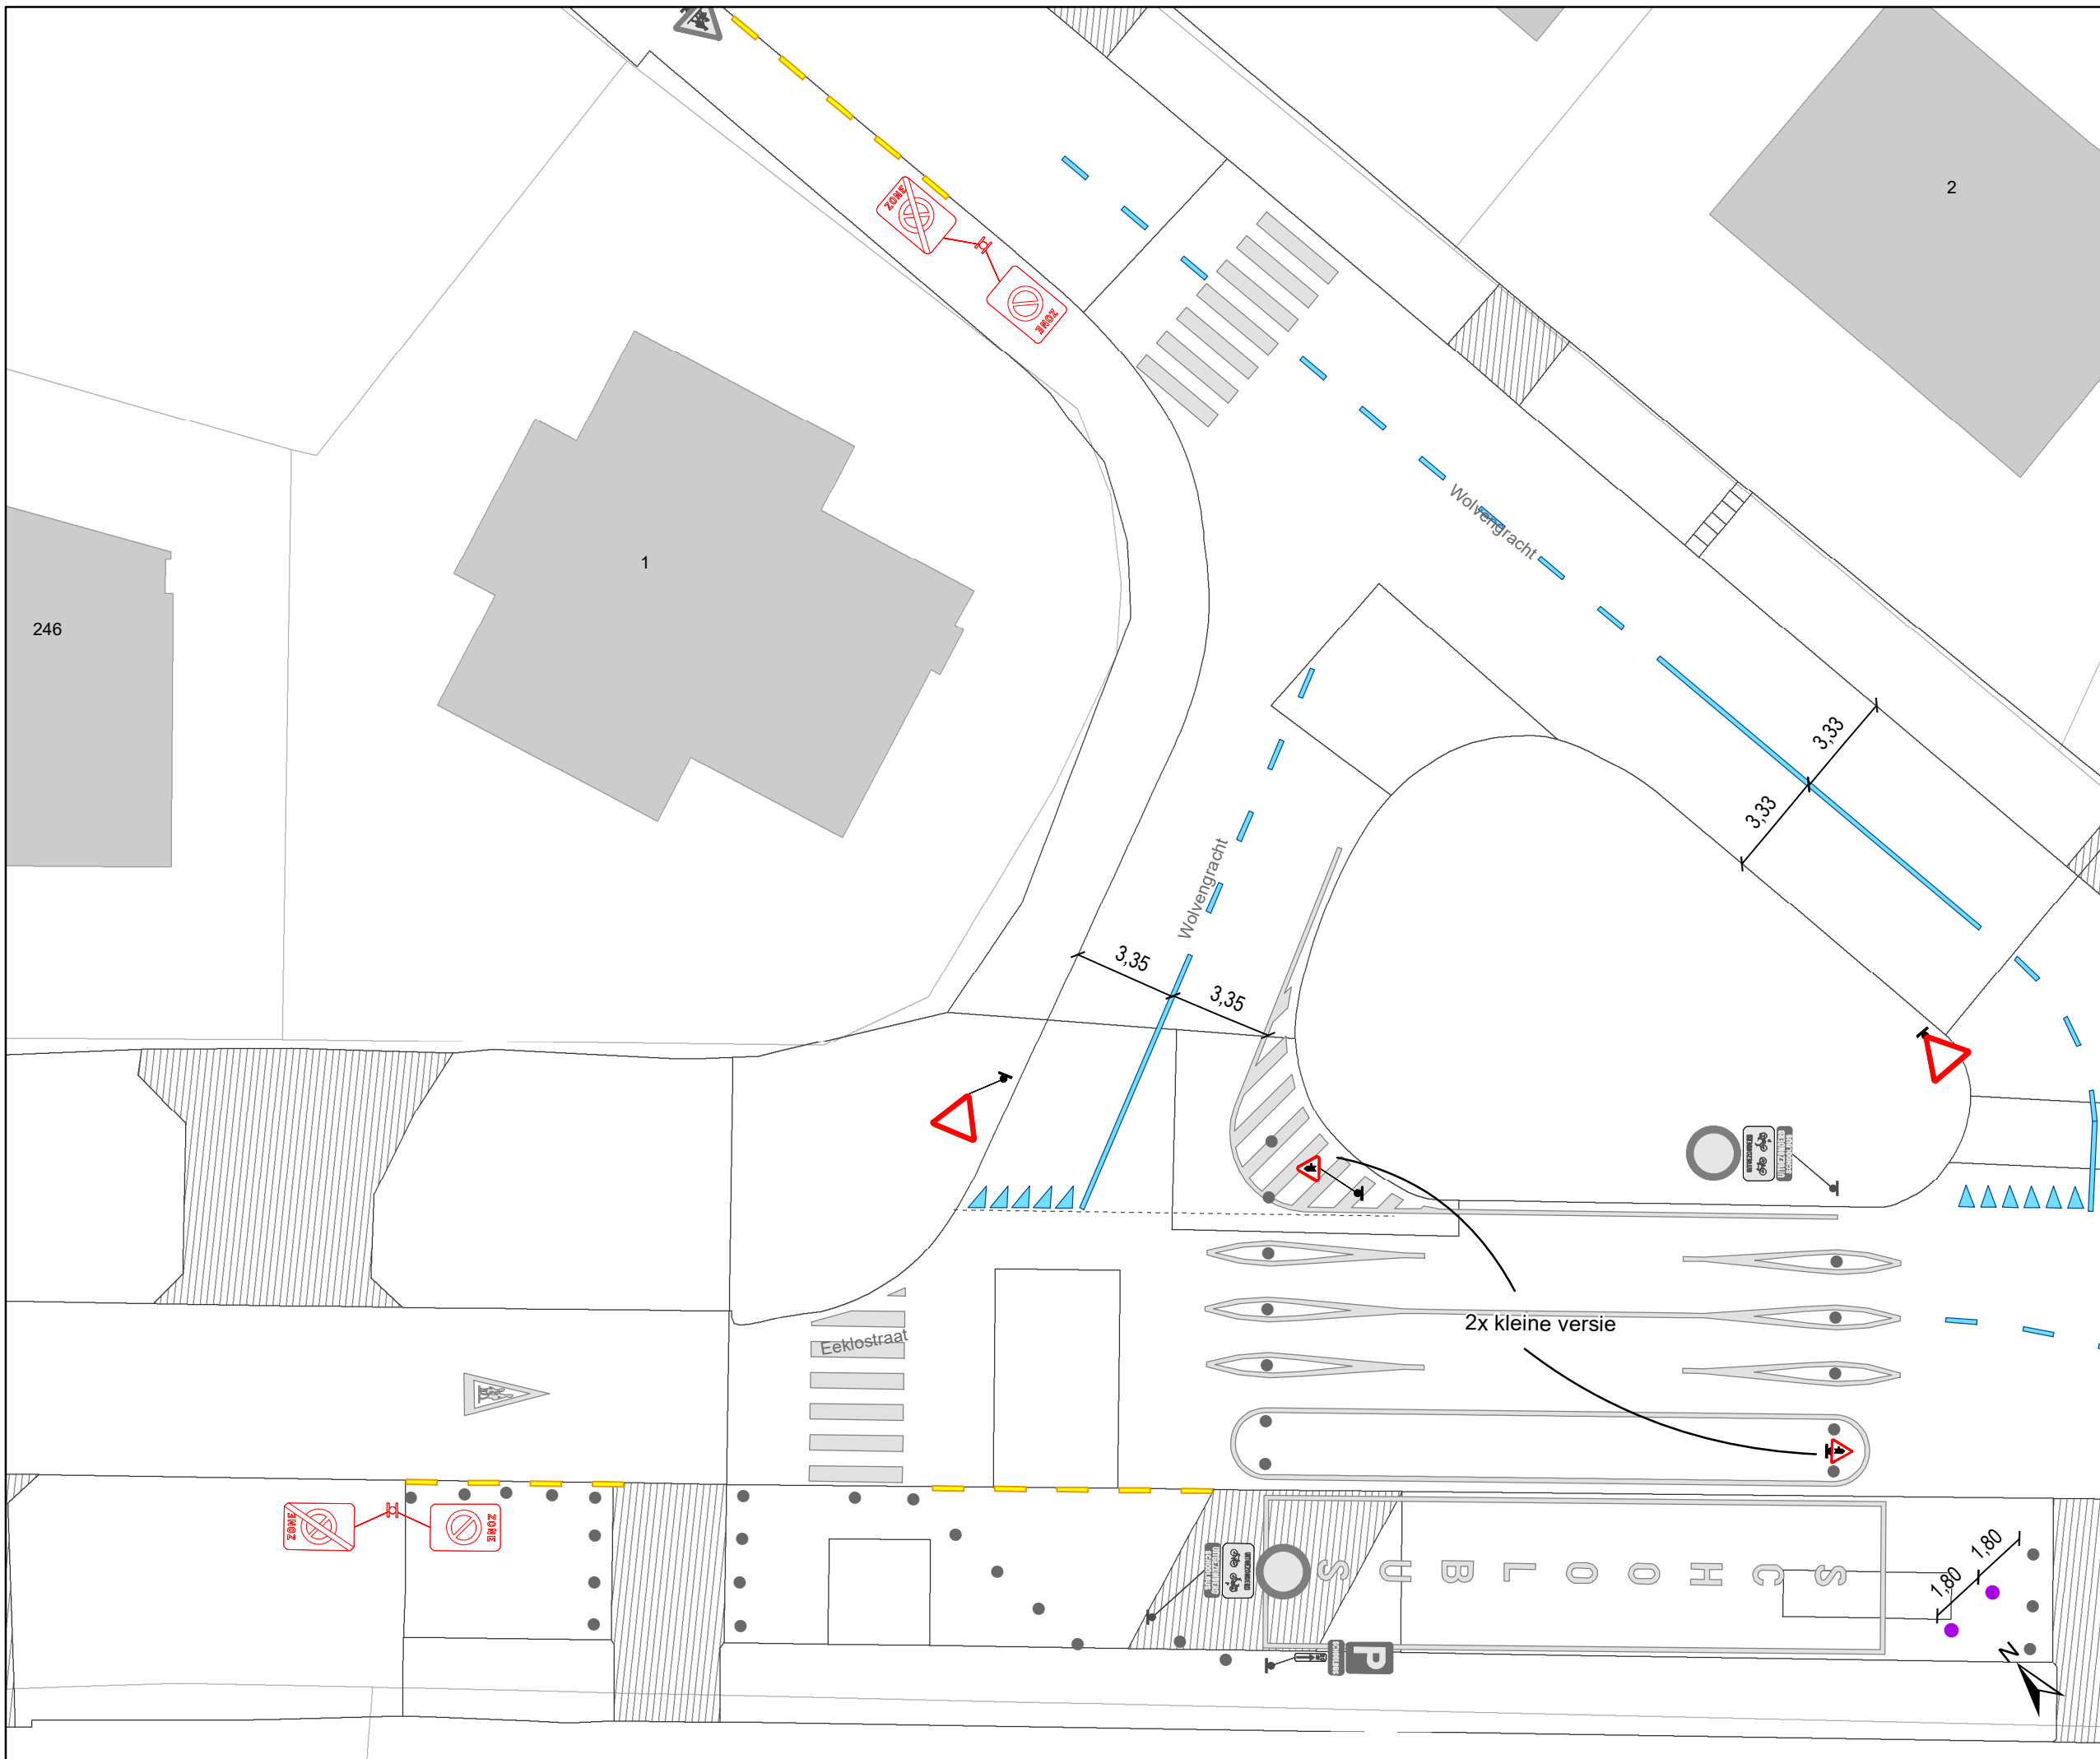

# Legende

-  Bestaande verkeersborden
-  Geplande verkeersborden
-  Te verwijderen verkeersborden
-  Bestaande wegmarkeringen
-  Geplande wegmarkeringen
-  Te verwijderen wegmarkeringen
-  Bestaand paaltje
-  Geplande groene plooi bakken
-  Te verwijderen paaltje
-  Fietsenstalling: Actief

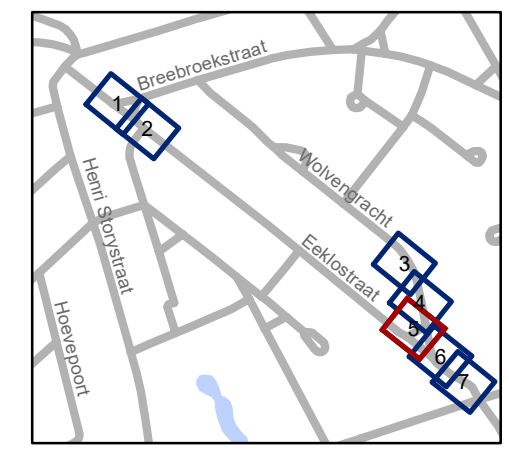


**gent:** Mobiliteitsbedrijf stad Gent  
Verkeerstechnische taken

**Eeklostraat**  
**Aanpassingen schoolomgeving**


Dossiernummer P-402244

DATUM	SCHAAL	PLAN	P FORMAAT
10/04/2024	1/200	5/7	A3

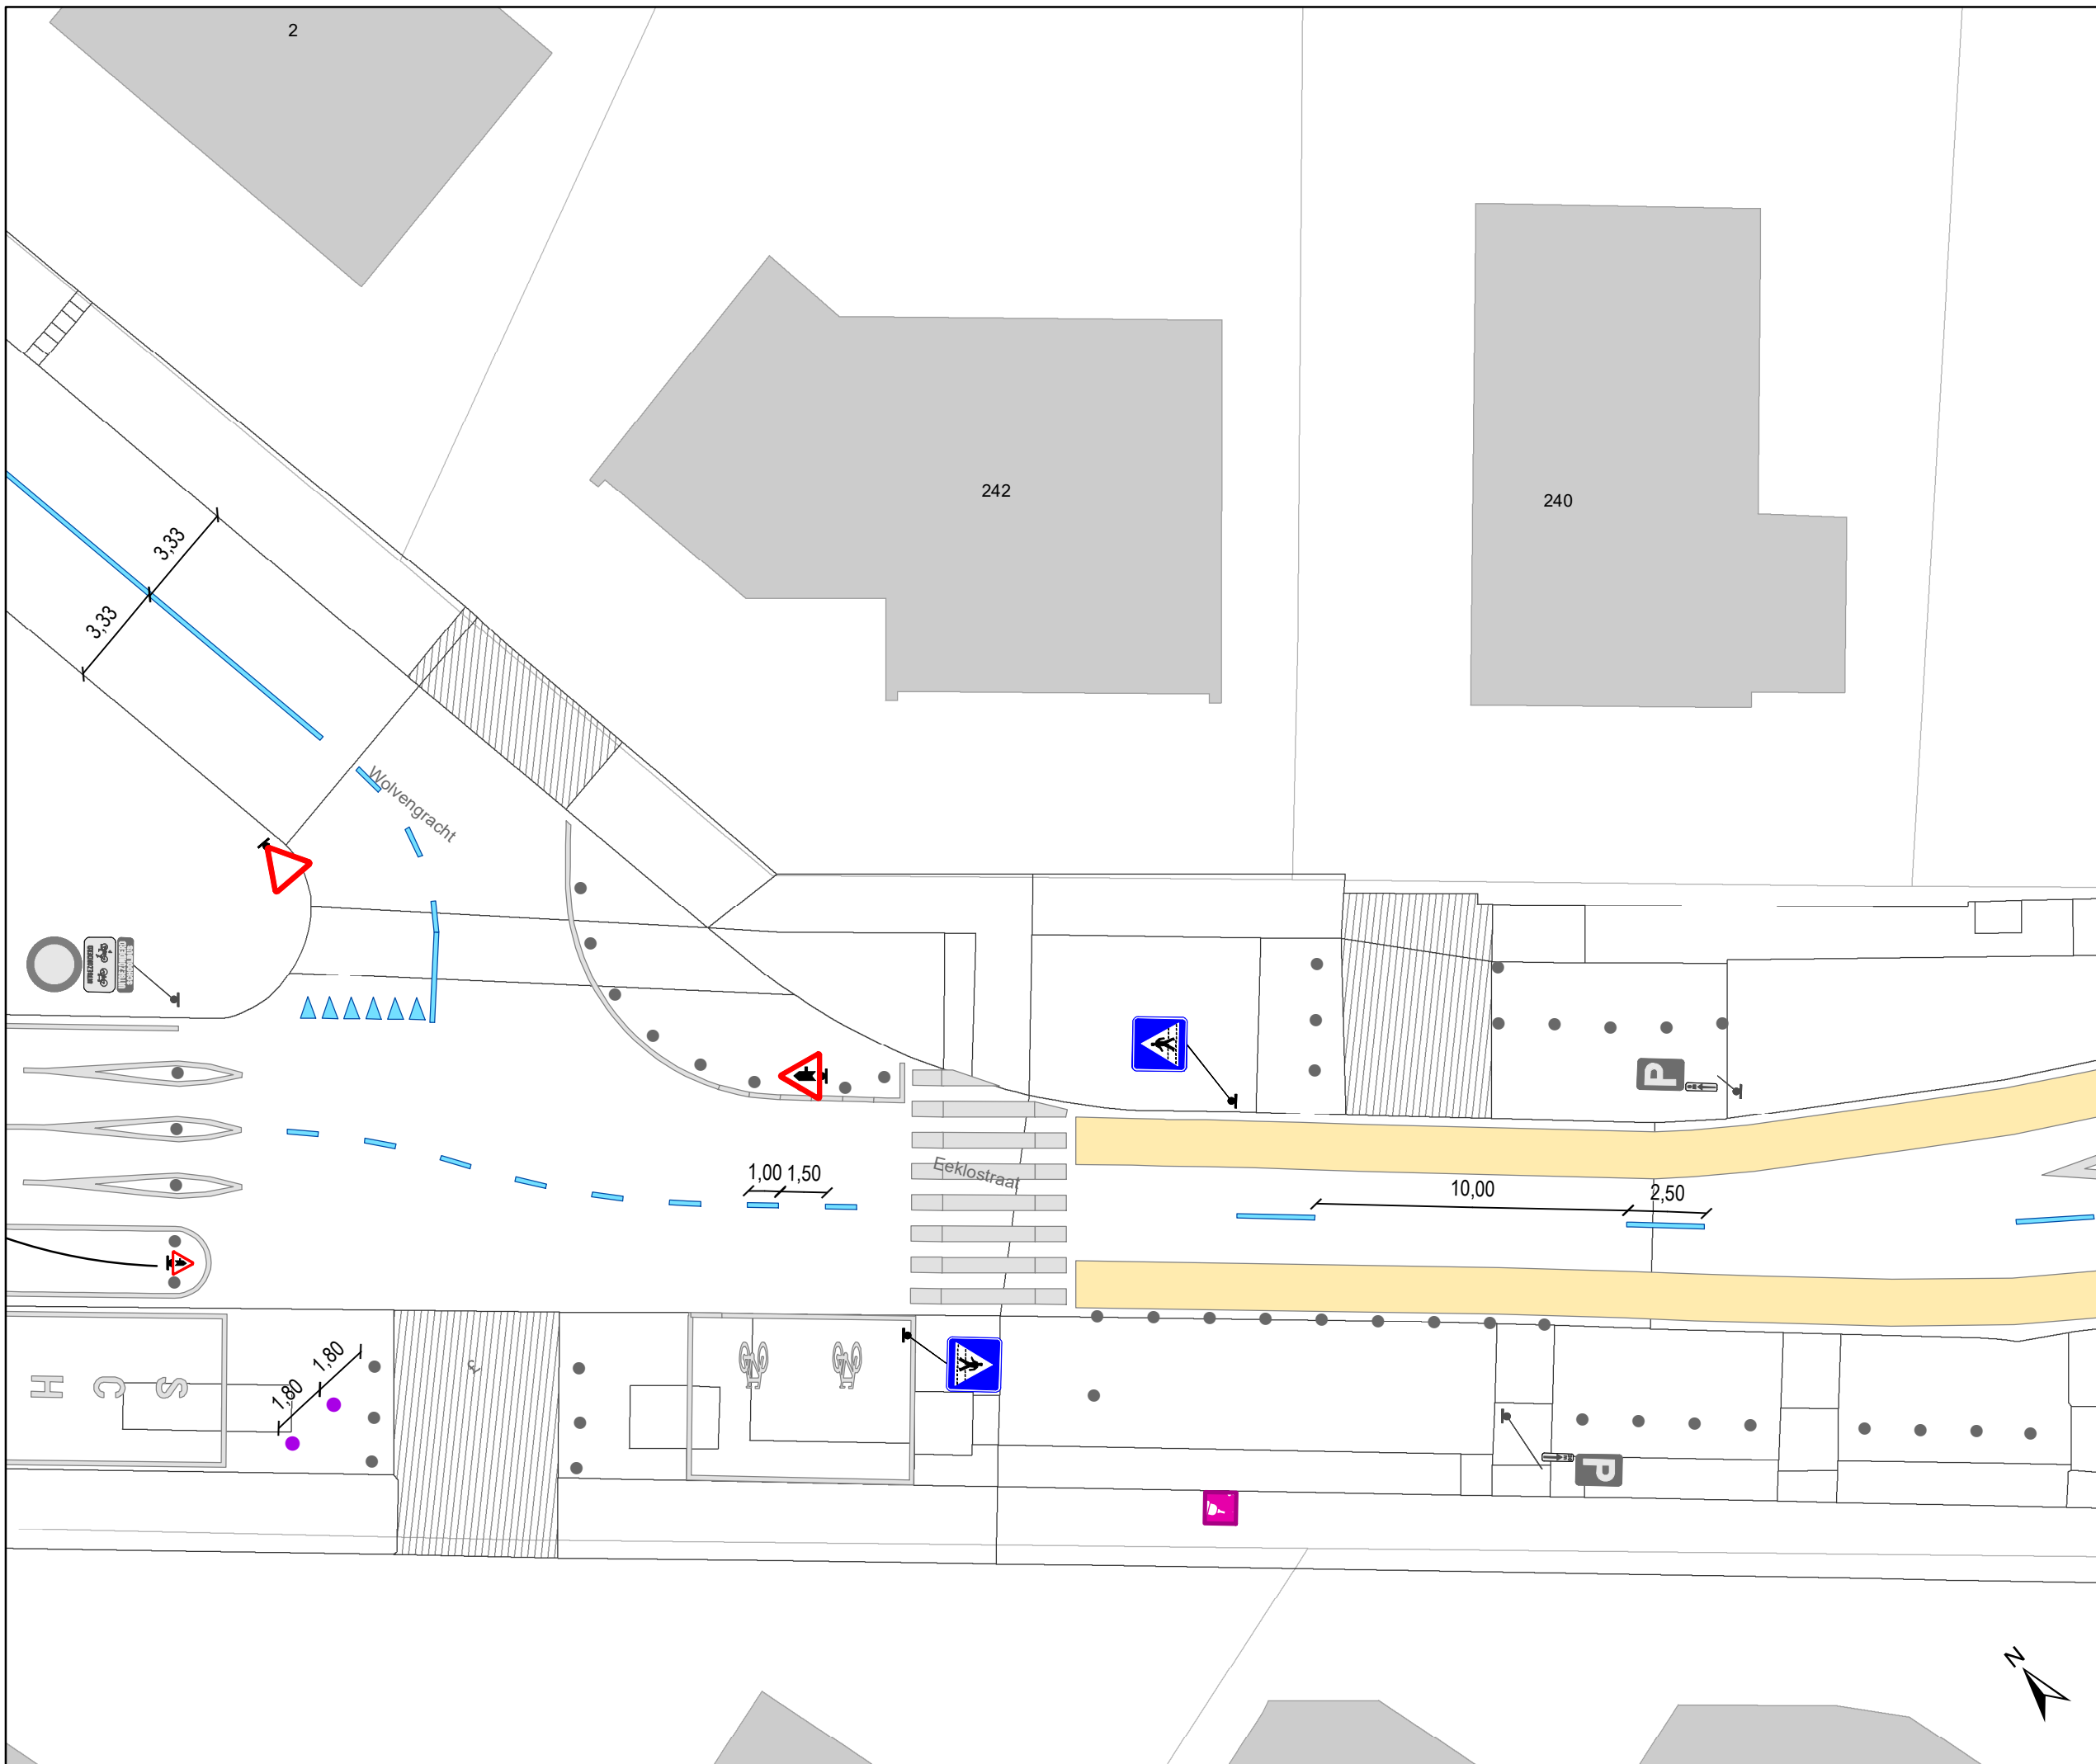

# Legende

-  Bestaande verkeersborden
-  Geplande verkeersborden
-  Te verwijderen verkeersborden
-  Bestaande wegmarkeringen
-  Geplande wegmarkeringen
-  Te verwijderen wegmarkeringen
-  Bestaand paaltje
-  Geplande groene ploobakken
-  Te verwijderen paaltje
-  Fietsenstalling: Actief

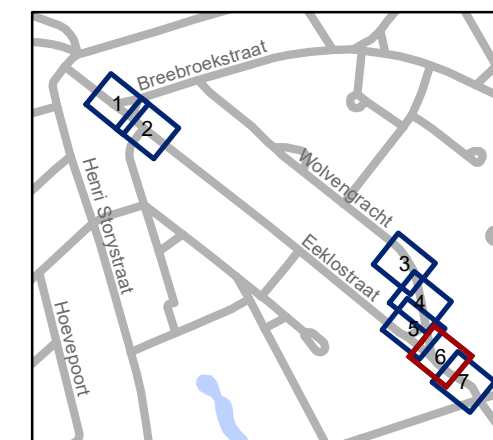


**gent:** Mobiliteitsbedrijf stad Gent  
Verkeerstechnische taken

## Eeklostraat Aanpassingen schoolomgeving


Dossiernummer P-402244

DATUM	SCHAAL	PLAN	P.FORMAAT
10/04/2024	1/200	6/7	A3

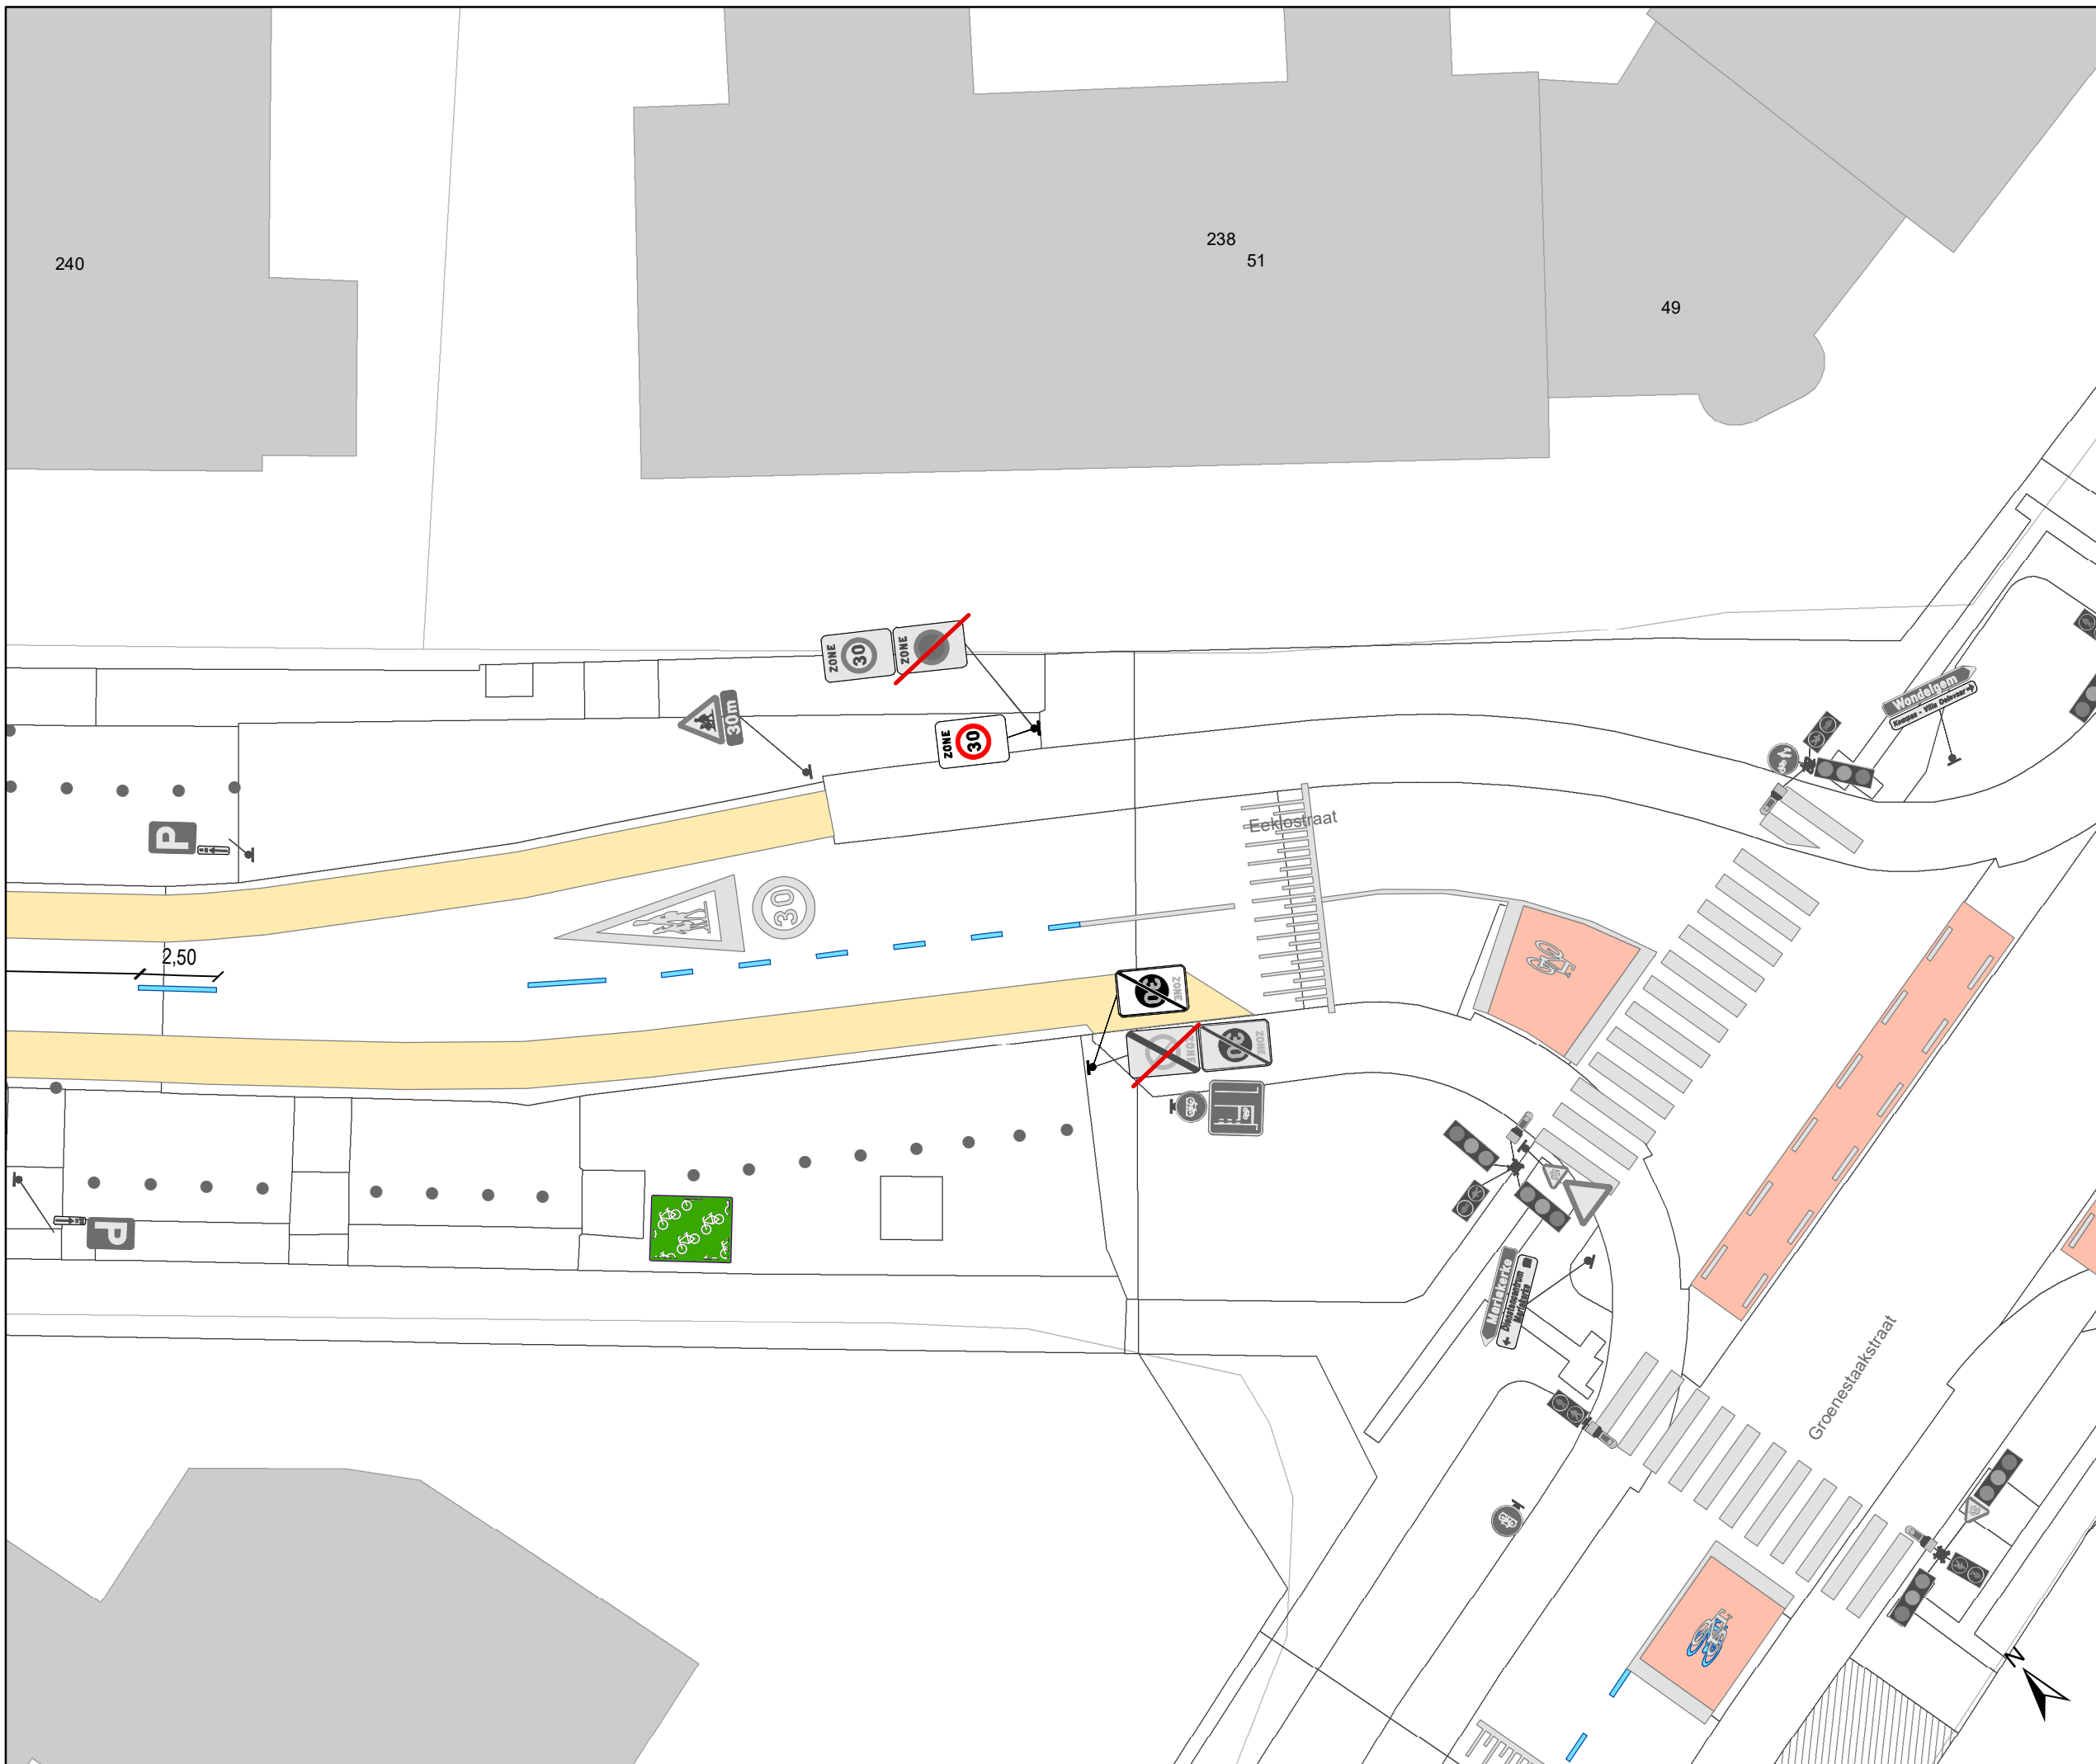

# Legende

-  Bestaande verkeersborden
-  Geplande verkeersborden
-  Te verwijderen verkeersborden
-  Bestaande wegmarkeringen
-  Geplande wegmarkeringen
-  Te verwijderen wegmarkeringen
-  Bestaand paaltje
-  Geplande groene ploobaken
-  Te verwijderen paaltje
-  Fietsenstalling: Actief

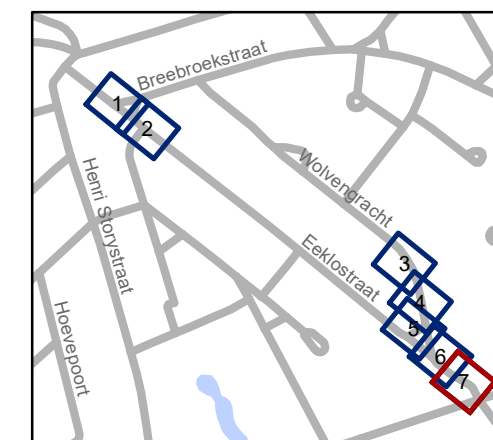

**gent:** Mobiliteitsbedrijf stad Gent  
Verkeerstechnische taken

## Eeklostraat Aanpassingen schoolomgeving

Dossiernummer P-402244

DATUM	SCHAAL	PLAN	P FORMAAT
10/04/2024	1/200	7/7	A3