




# Legende

-  Bestaande verkeersborden
-  Geplande verkeersborden
-  Te verwijderen verkeersborden
-  Bestaande wegmarkeringen
-  Geplande wegmarkeringen
-  Te verwijderen wegmarkeringen

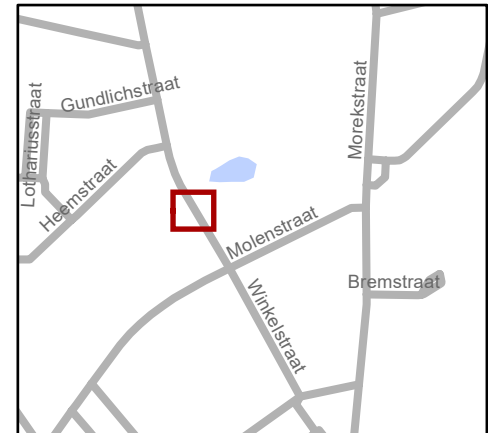


**gent:** Mobiliteitsbedrijf stad Gent  
Verkeerstechnische taken

**Winkelstraat**  
**Wisselen parkeerkant**

Dossiernummer P-506307

DATUM	SCHAAL	PLAN	P. FORMAAT
14/03/2024	1/200	1/2	A4

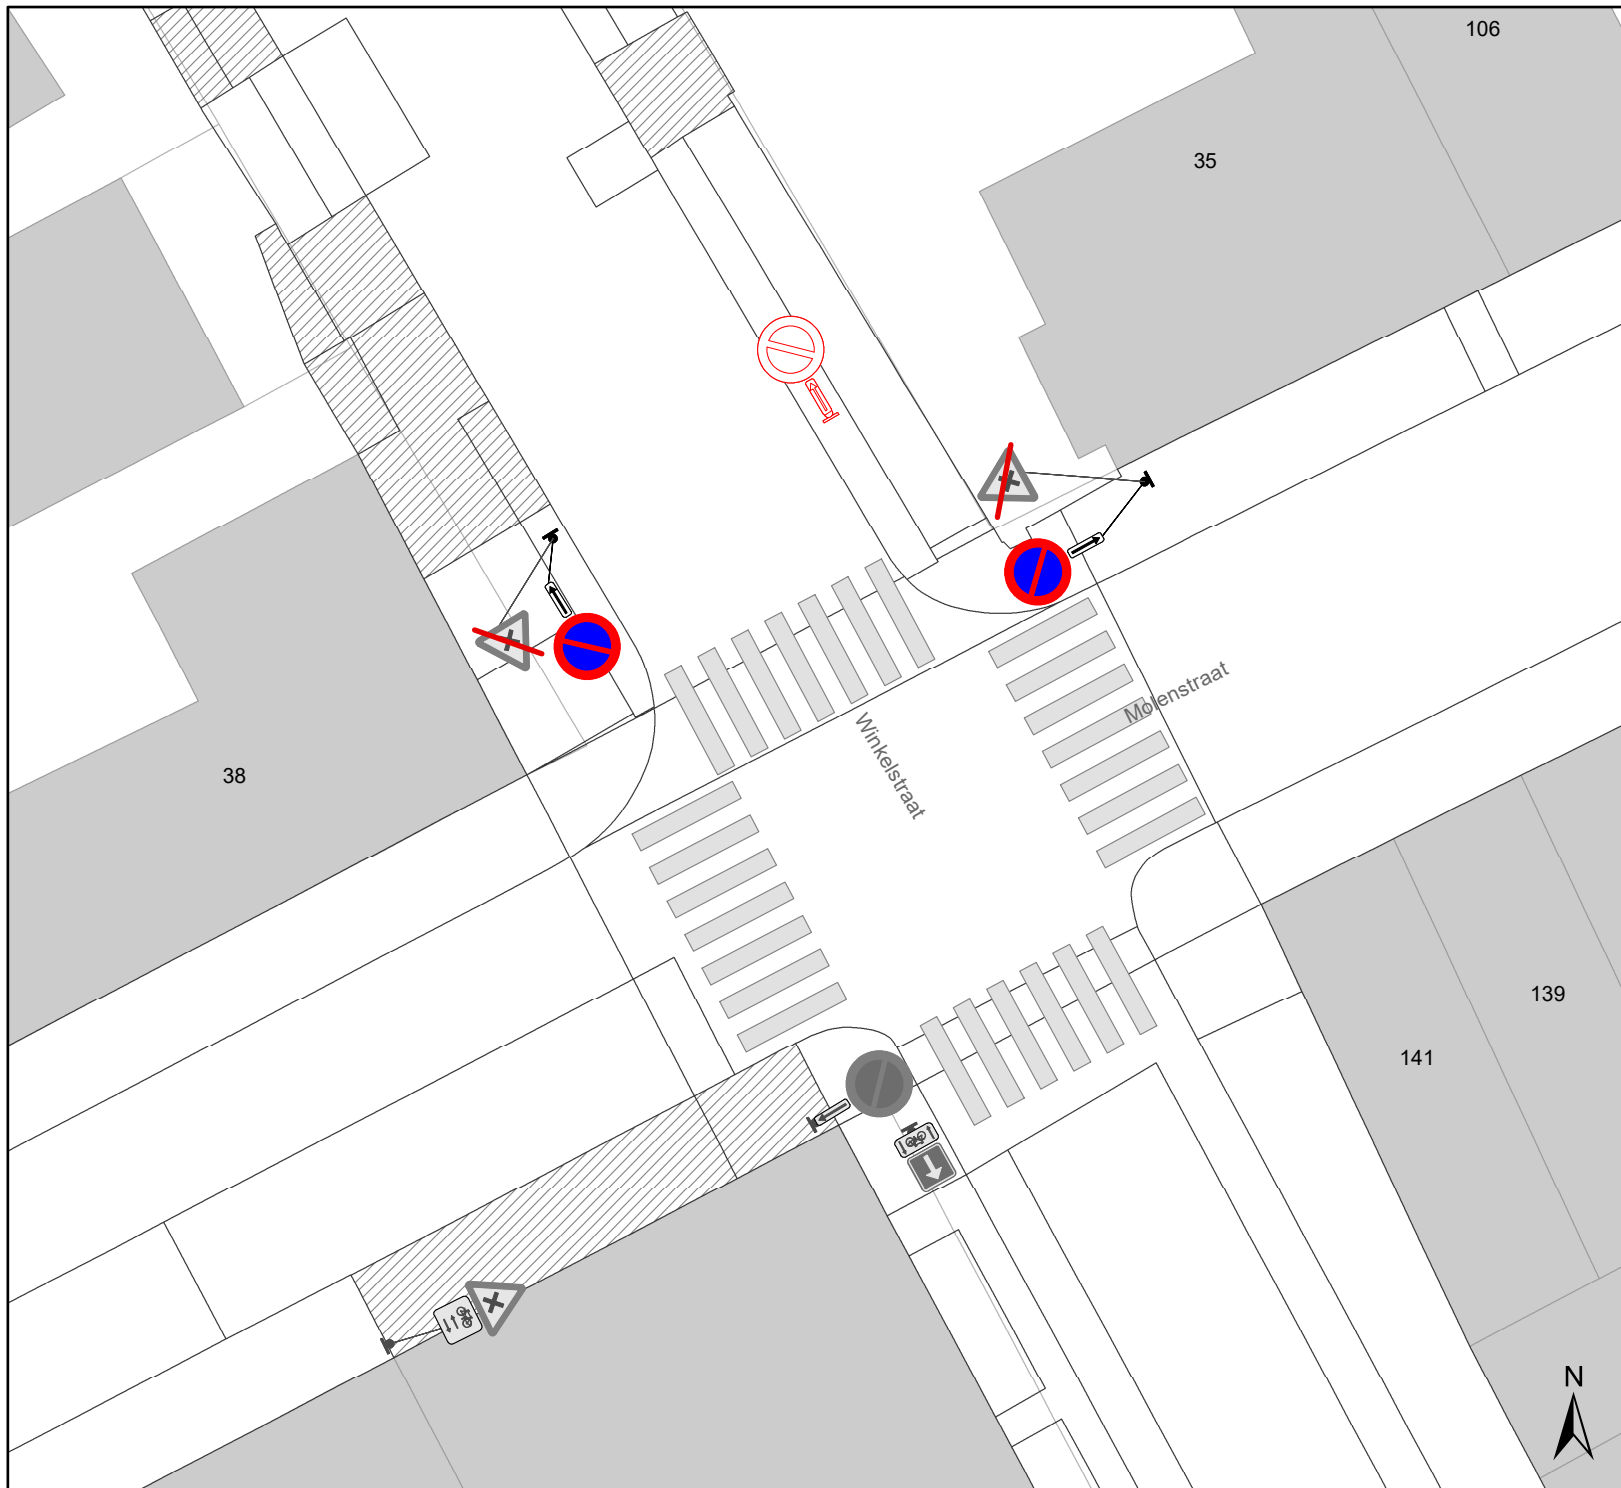

# Legende

- Bestaande verkeersborden
- Geplande verkeersborden
- Te verwijderen verkeersborden
- Bestaande wegmarkeringen
- Geplande wegmarkeringen
- Te verwijderen wegmarkeringen



**gent:** Mobiliteitsbedrijf stad Gent  
Verkeerstechnische taken

## Winkelstraat Wisselen parkeerkant

Dossiernummer P-506307

DATUM	SCHAAL	PLAN	P. FORMAAT
14/03/2024	1/200	2/2	A4