

Legende

-  Bestaande verkeersborden
-  Geplande verkeersborden
-   Te verwijderen verkeersborden
-  Bestaande wegmarkeringen
-  Geplande wegmarkeringen
-  Geplande houten azobe-paaltjes
-  Geplande laadpaal
-  Ander gepland dossier (in voorbereiding bij MOBBED)




gent: Mobiliteitsbedrijf stad Gent
Verkeerstechnische taken

Waterkluiskaai 9 & 13
4 X EV


Dossiernummer P-397233

DATUM	SCHAAL	PLAN	P FORMAAT
26/04/2024	1/200	1/2	A4

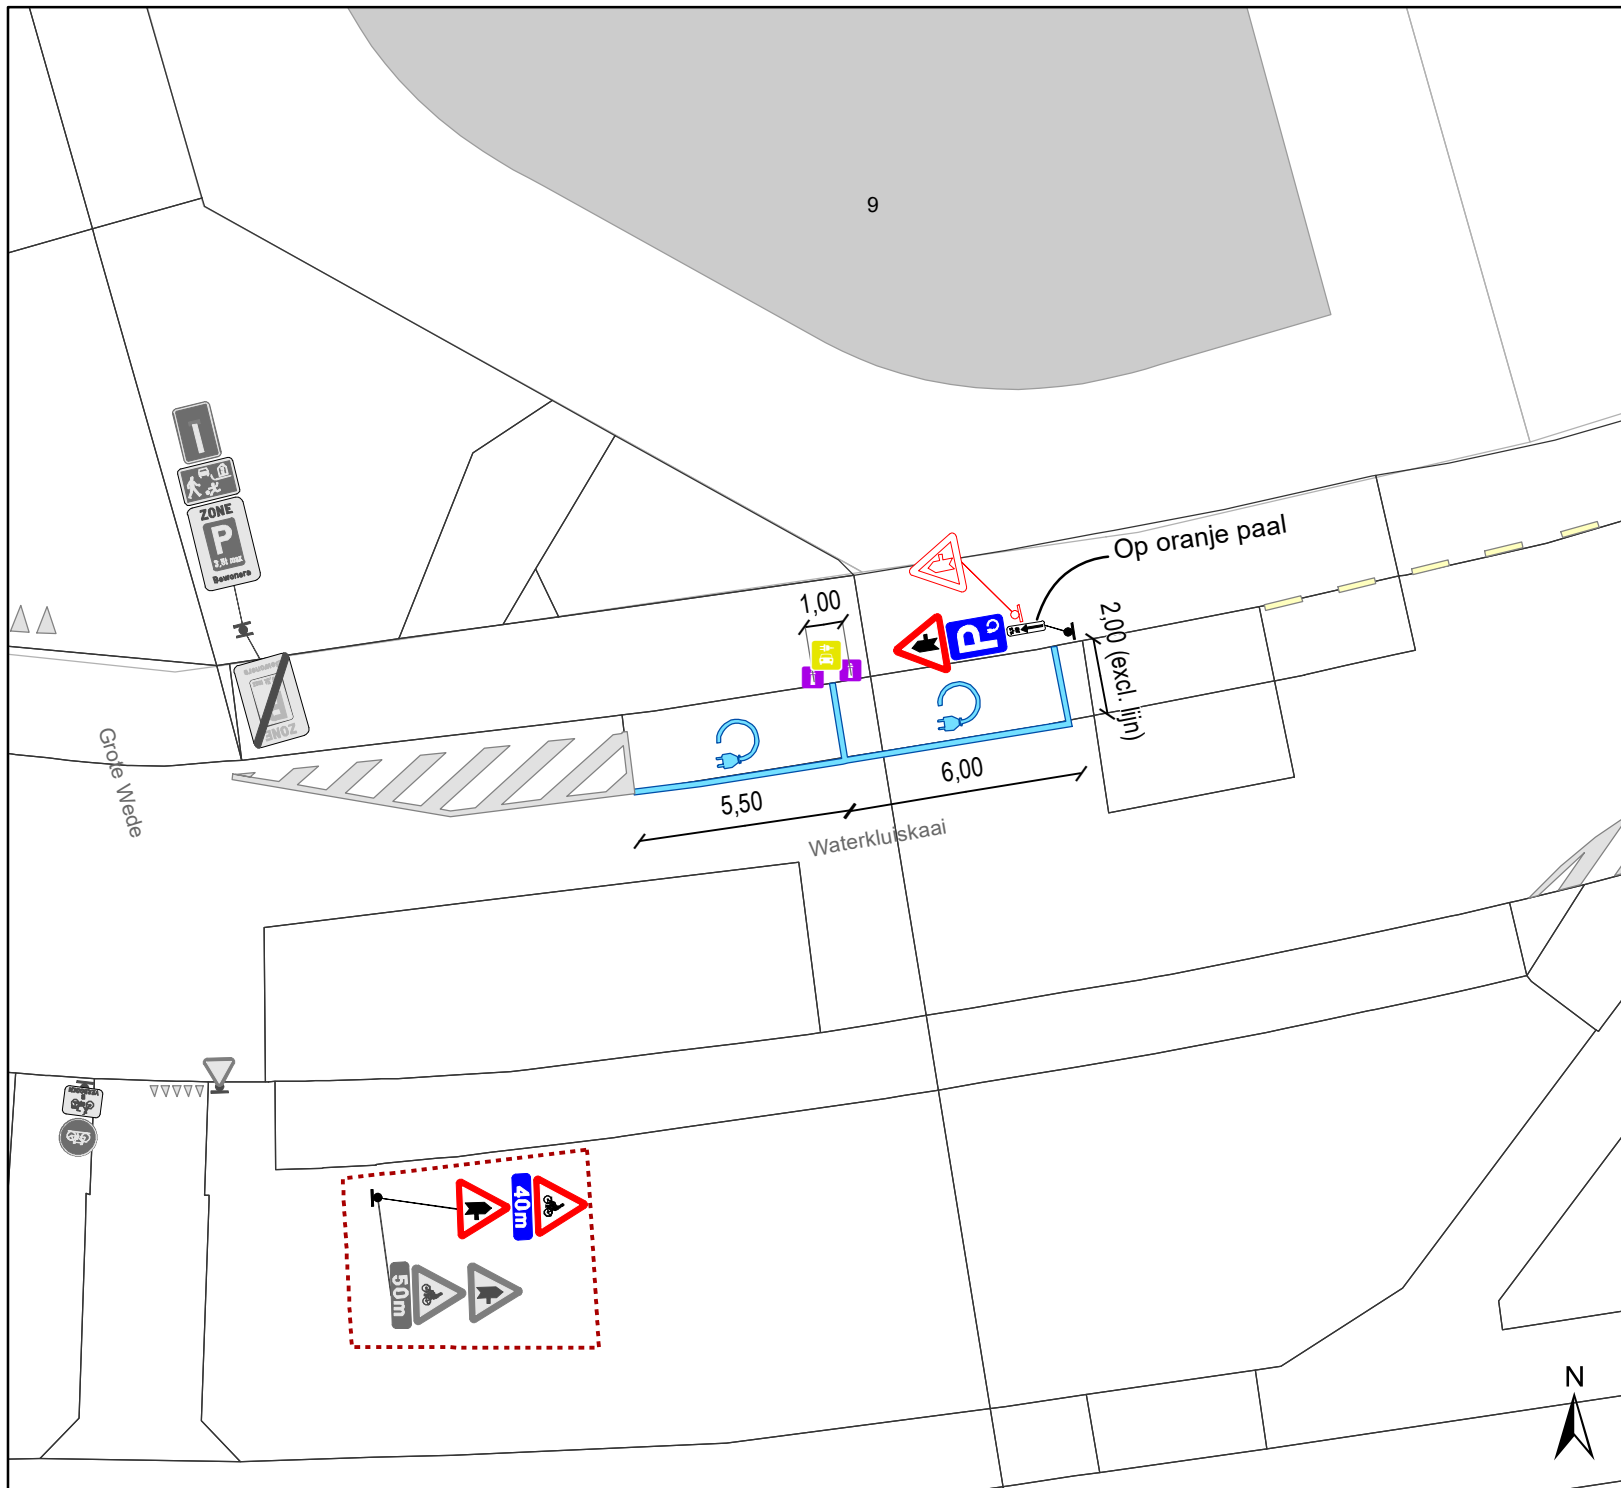

Legende

-  Bestaande verkeersborden
-  Geplande verkeersborden
-  Te verwijderen verkeersborden
-  Bestaande wegmarkeringen
-  Geplande wegmarkeringen
-  Geplande houten azobe-paaltjes
-  Geplande laadpaal
-  Ander gepland dossier (in voorbereiding bij MOBBED)

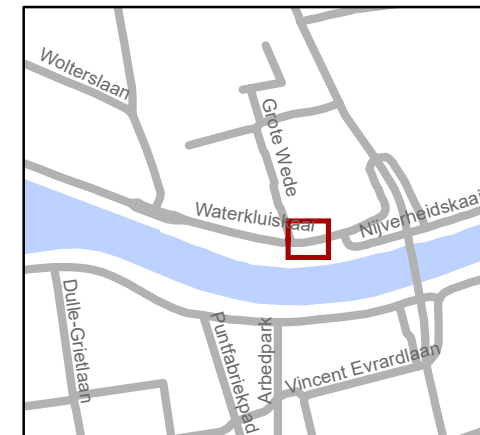

gent: Mobiliteitsbedrijf stad Gent
Verkeerstechnische taken

Waterkluiskaai 9 & 13
4 X EV

Dossiernummer P-397233

DATUM	SCHAAL	PLAN	P.FORMAAT
26/04/2024	1/200	2/2	A4