



---

**2024\_CBS\_04804 Nieuw aanvullend reglement van de politie op het wegverkeer - gemeenteweg - Willem de Beersteeg - nieuwe verkeersmaatregel(en) - Vaststelling**

**Beslissing:** Goedgekeurd in besloten vergadering van 8 mei 2024

**Zijn aanwezig bij de beslissing van dit punt:**

Filip Watteeuw, schepen; Sofie Bracke, schepen-voorzitter  
Tine Heyse, schepen; Astrid De Bruycker, schepen; Sami Souguir, schepen; Bram Van Braeckvelt, schepen; Hafsa El-Bazioui, schepen; Evita Willaert, schepen; Rudy Coddens, schepen  
Mieke Hullebroeck, algemeen directeur; Liesbet Vertriest, waarnemend adjunct-algemeendirecteur

**Bevoegd:** Filip Watteeuw

**Betrokken:** Mathias De Clercq

**Juridisch kader**

**De volgende bepalingen zijn van toepassing inzake de bevoegdheid:**

- De Nieuwe Gemeentewet 24 juni 1988, artikel 119;
- Het Decreet van 16 mei 2008 betreffende de aanvullende reglementen op het wegverkeer en de plaatsing en bekostiging van verkeerstekens, artikel 5, § 1, 2e lid;
- Het Decreet over het lokaal bestuur van 22 december 2017, artikel 41, 2°;
- Het gemeenteraadsbesluit van 15 december 2015, houdende de delegatie van de vaststellingsbevoegdheid inzake gemeentelijke aanvullende reglementen op het wegverkeer.

**De beslissing wordt genomen op grond van:**

- Wet betreffende de politie over het wegverkeer, gecoördineerd bij Koninklijk Besluit van 16 maart 1968;
- Decreet van 16 mei 2008 betreffende de aanvullende reglementen op het wegverkeer en de plaatsing en bekostiging van de verkeerstekens;
- Koninklijk Besluit van 1 december 1975 houdende algemeen reglement op de politie van het wegverkeer en van het gebruik van de openbare weg;
- Ministerieel Besluit van 11 oktober 1976 waarbij de minimumafmetingen en de bijzondere plaatsingsvoorwaarden van de verkeerstekens worden bepaald;
- Uitvoeringsbesluit van 23 januari 2009 betreffende de aanvullende reglementen op het wegverkeer en de plaatsing en bekostiging van de verkeerstekens;

- Omzendbrief MOB/2009/1 van 3 april 2009.

### **Motivering**

- Bij dit besluit worden nieuwe maatregelen getroffen naar aanleiding van de invoering van de fietsstraat Goudstraat- Minnemeers. De fietsstraat krijgt voorrang op alle zijstraten.
  
- Bij collegebesluit van 11 mei 2017 werd de bestaande toestand geregulariseerd en er worden geen nieuwe verkeersmaatregelen ingevoerd.

### **Bijgevoegde bijlage(n):**

- Aanvullend Reglement Willem de Beersteeg Dossier P-473162 (deel van de beslissing)
- Signalisatieplan Cluster Goudstraat Dossier P-473162 (deel van de beslissing)

### **Beslissing**

#### **Beslist het volgende:**

##### **Artikel 1:**

Heft op het aanvullend reglement van de politie op het wegverkeer betreffende de gemeenteweg Willem de Beersteeg, goedgekeurd in zitting van 11 mei 2017, van zodra het nieuwe reglement in werking treedt.

##### **Artikel 2:**

Stelt vast het bijgevoegd aanvullend reglement van de politie op het wegverkeer en het signalisatieplan betreffende de gemeenteweg Willem de Beersteeg.

2024\_CBS\_04804 - Nieuw aanvullend reglement van de politie op het wegverkeer - gemeenteweg - Willem de Beersteeg - nieuwe verkeersmaatregel(en)

## Aanvullend reglement van de politie op het wegverkeer - gemeenteweg – Willem de Beersteeg

Vastgesteld in het College van Burgemeester en Schepenen van

Bekendgemaakt op

Geldig vanaf

Referentienummer

### Reglement

#### Artikel 1

Op de Willem de Beersteeg ter hoogte van het kruispunt met de Goudstraat geldt de bestuurders moeten voorrang verlenen aan iedere bestuurder die rijdt op de openbare weg of de rijbaan die ze oprijden.

Dit wordt aangeduid door verkeerstekens:

- B1

#### Artikel 2

Op de Willem de Beersteeg geldt: het (woon)erf wordt afgebakend. Het begin van het (woon)erf wordt aangeduid; ook het einde van het (woon)erf wordt aangeduid.

Dit wordt aangeduid door verkeerstekens:

- F12a
- F12b

#### Artikel 3

Op de Willem de Beersteeg ter hoogte van huisnummer 7;

op de Willem de Beersteeg van huisnummer 7 tot huisnummer 23;

op de Willem de Beersteeg van huisnummer 23 tot huisnummer 25 geldt: voertuigen moeten parkeren binnen de afgebakende plaatsen.

Dit wordt aangeduid door verkeerstekens:

- WM77.5

---

(einde reglement)



### Legende


- Bestaande verkeersborden
- Geplande verkeersborden
- Te verwijderen verkeersborden
- Bestaande wegmarkeringen
- Geplande wegmarkeringen
- Te verwijderen wegmarkeringen

### Fietsenstallingen

- Actief
- Gepland
- Voorstel

### Straatmeubilair

- Bestaand paaltje
- Werfzone - Toplaagvernieuwing

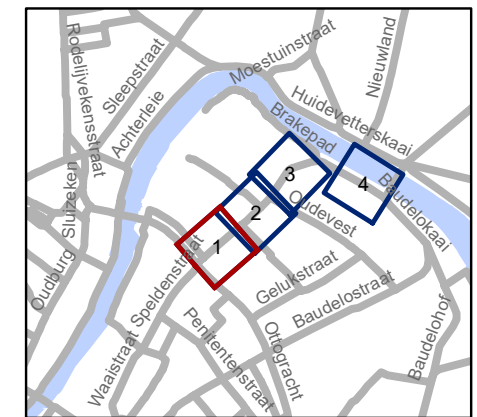

**gent:** Mobiliteitsbedrijf stad Gent  
Verkeerstechnische taken

**Goudstraat  
toplaag - fietsstraat**

Dossiernummer P-473162

DATUM	SCHAAL	PLAN	P FORMAAT
19/03/2024	1/200	1/4	A3



### Legende


- Bestaande verkeersborden
- Geplande verkeersborden
- Te verwijderen verkeersborden
- Bestaande wegmarkeringen
- Geplande wegmarkeringen
- Te verwijderen wegmarkeringen

### Fietsenstallingen

- Actief
- Gepland
- Voorstel

### Straatmeubilair

- Bestaand paaltje
- Werfzone - Toplaagvernieuwing

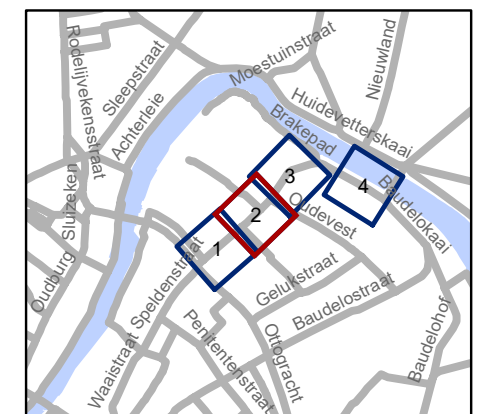


**gent:** Mobiliteitsbedrijf stad Gent  
Verkeerstechnische taken

**Goudstraat  
toplaag - fietsstraat**

Dossiernummer P-473162

DATUM	SCHAAL	PLAN	P FORMAAT
19/03/2024	1/200	2/4	A3

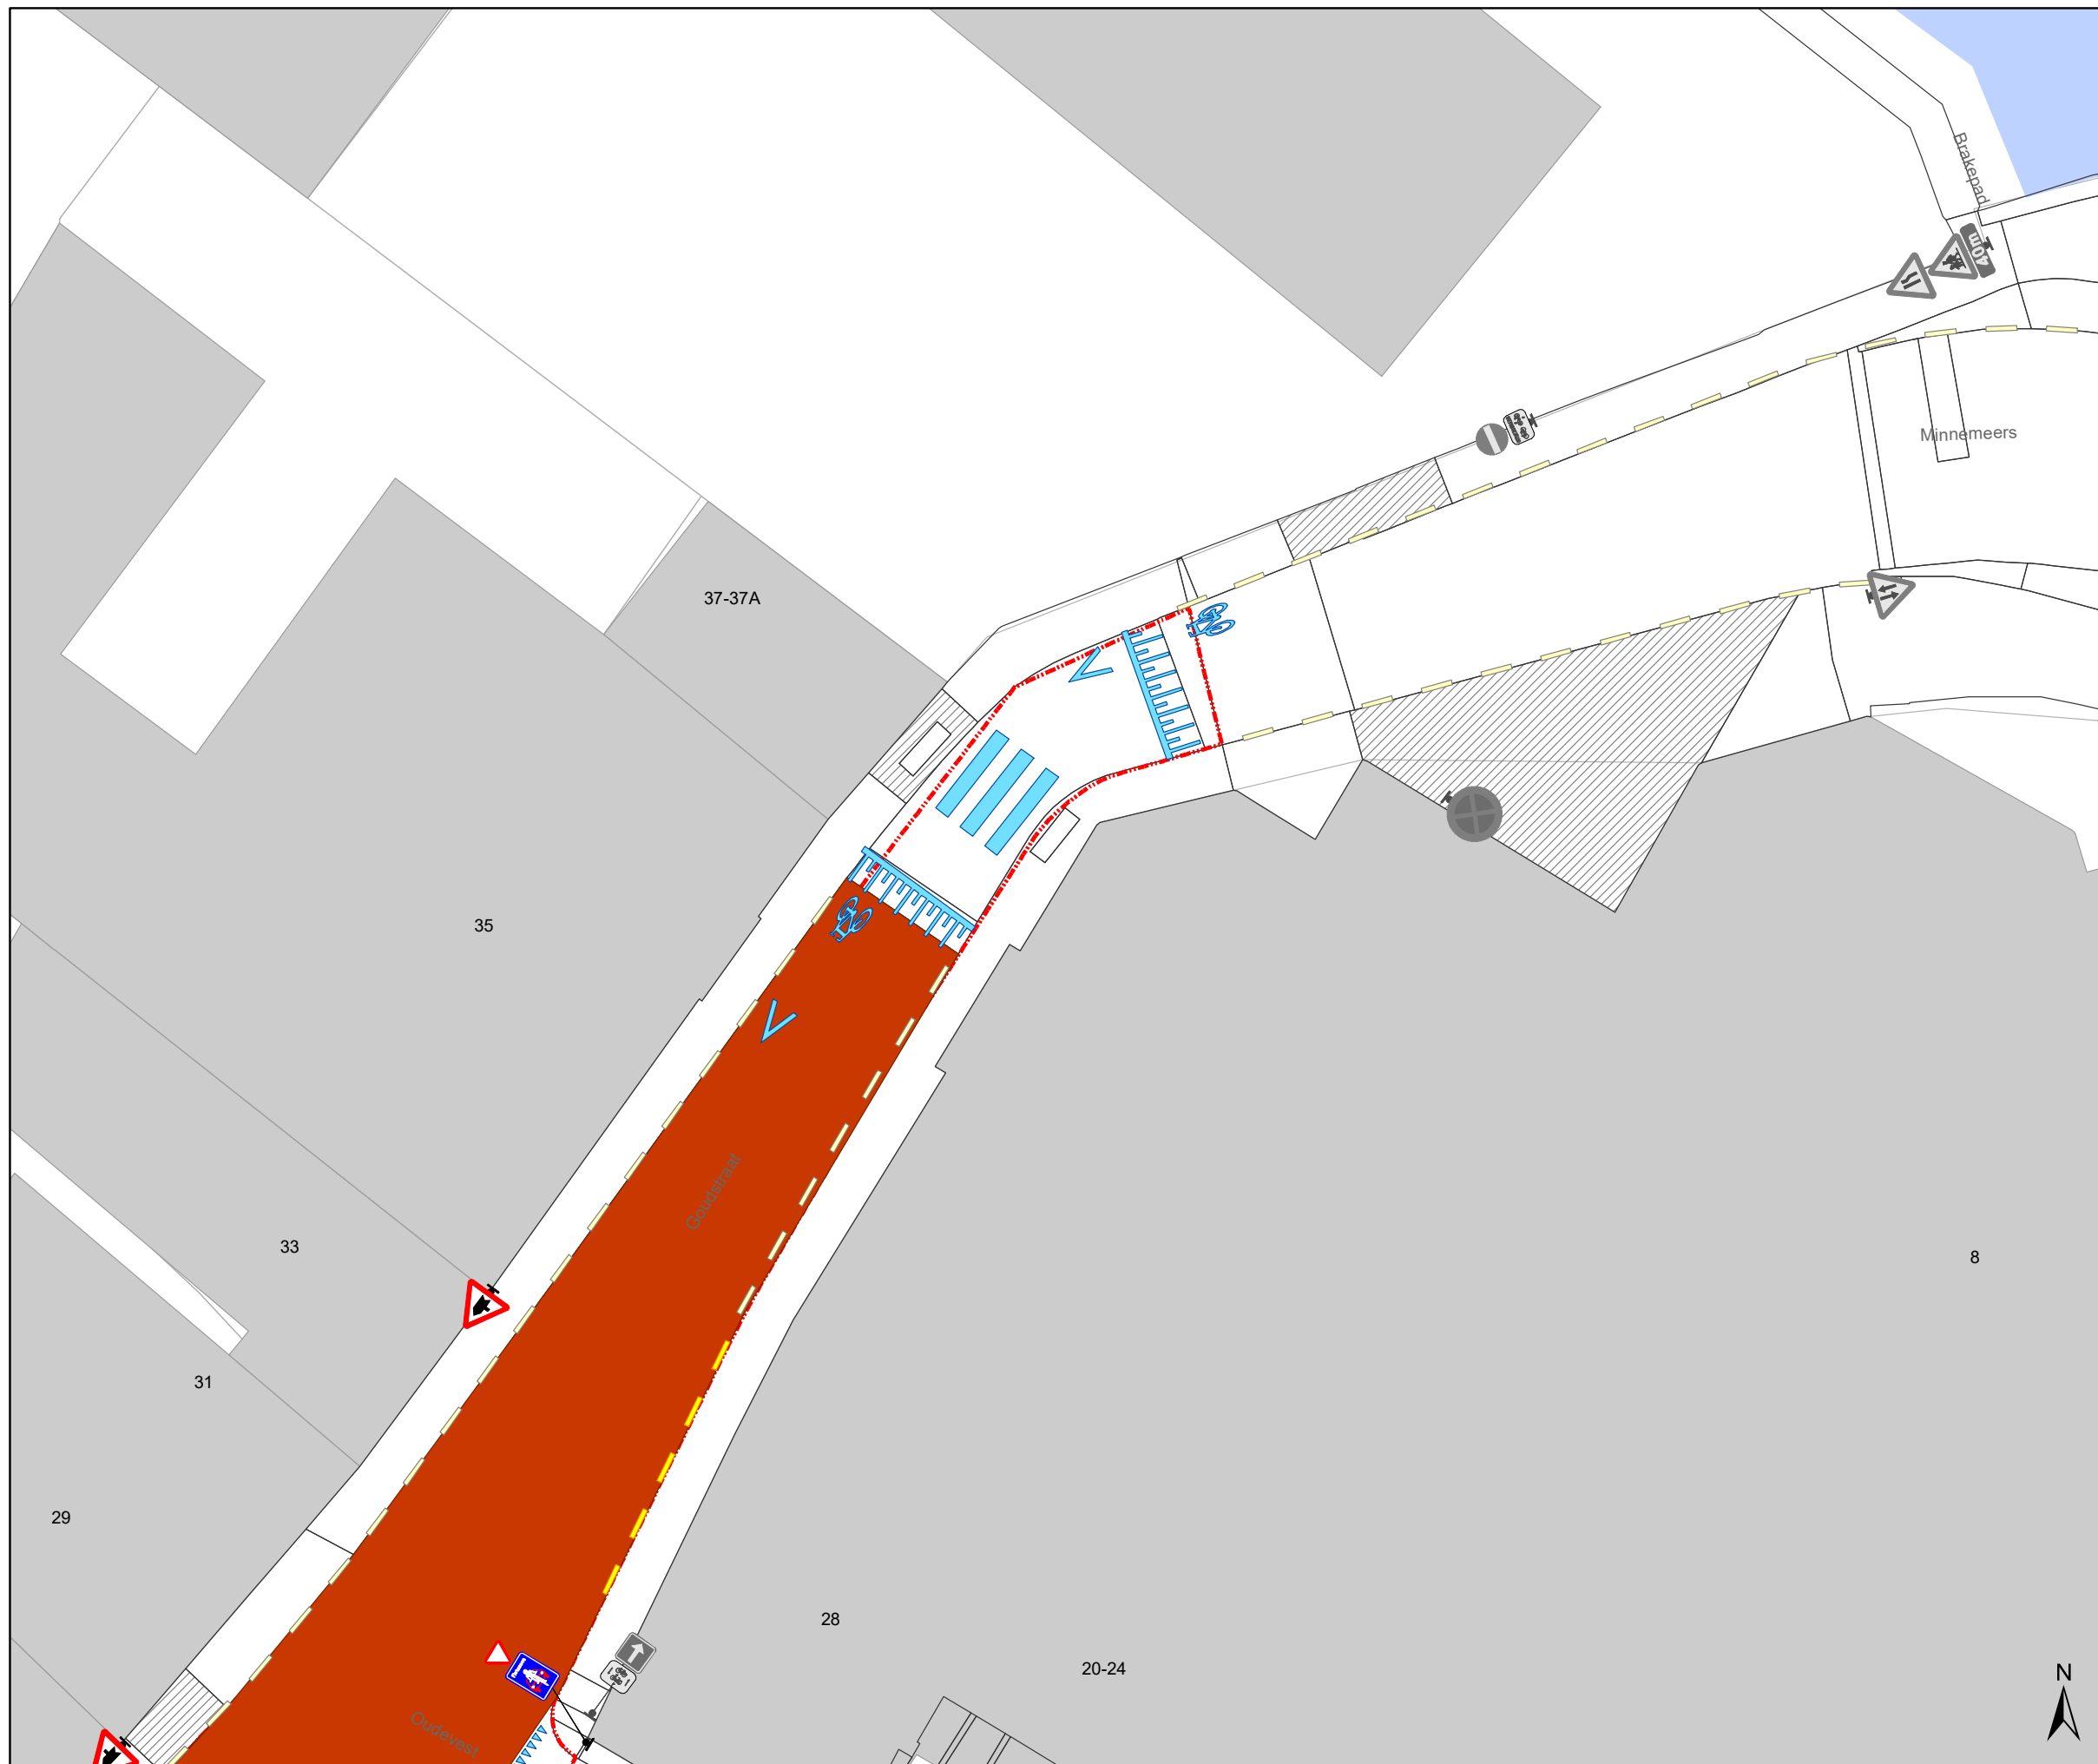



### Legende


-  Bestaande verkeersborden
-  Geplande verkeersborden
-  Te verwijderen verkeersborden
-  Bestaande wegmarkeringen
-  Geplande wegmarkeringen
-  Te verwijderen wegmarkeringen

### Fietsenstallingen

-  Actief
-  Gepland
-  Voorstel

### Straatmeubilair

-  Bestaand paaltje
-  Werfzone - Toplaagvernieuwing

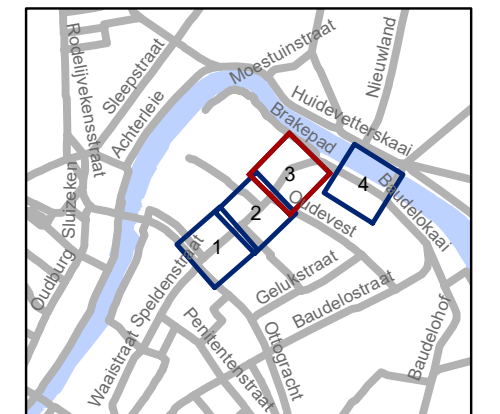


**gent:** Mobiliteitsbedrijf stad Gent  
Verkeerstechnische taken

## Goudstraat toplaag - fietsstraat

Dossiernummer P-473162

DATUM	SCHAAL	PLAN	P FORMAAT
19/03/2024	1/200	3/4	A3

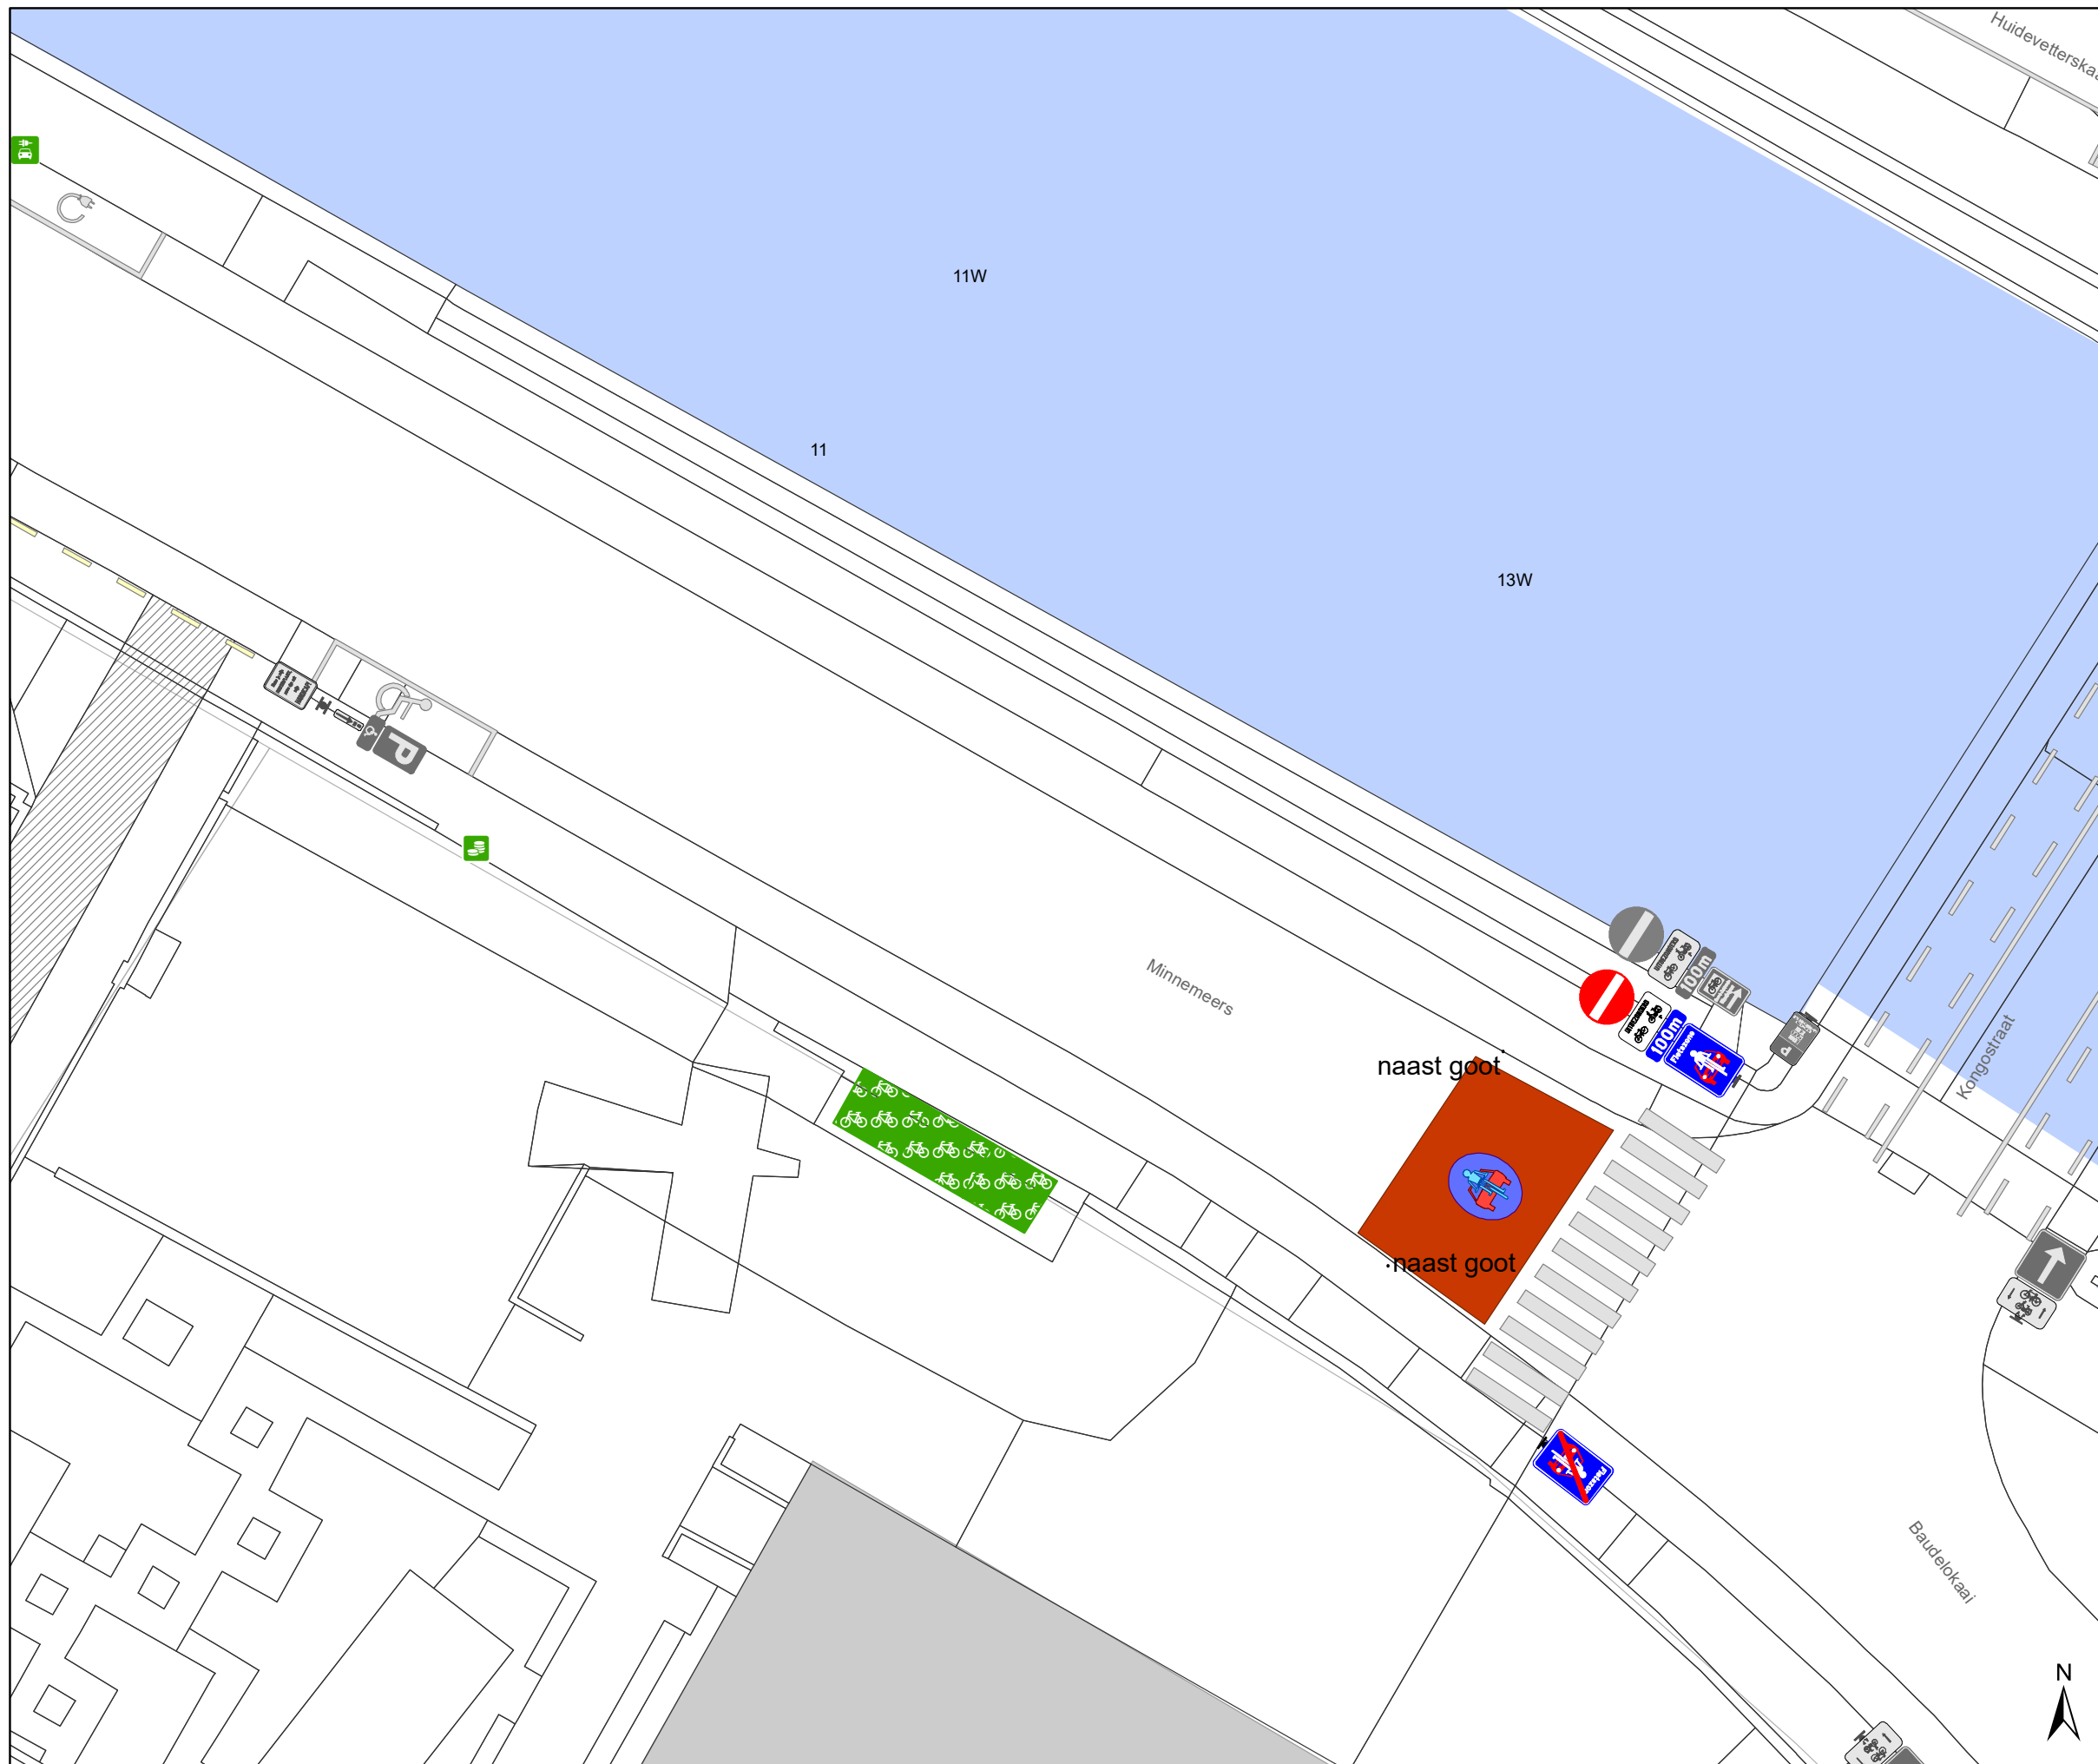



### Legende


-  Bestaande verkeersborden
-  Geplande verkeersborden
-  Te verwijderen verkeersborden
-  Bestaande wegmarkeringen
-  Geplande wegmarkeringen
-  Te verwijderen wegmarkeringen

### Fietsenstallingen

-  Actief
-  Gepland
-  Voorstel

### Straatmeubilair

-  Bestaand paaltje
-  Werfzone - Toplaagvernieuwing

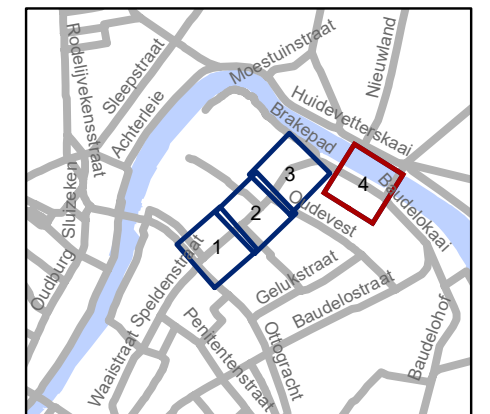

**gent:** Mobiliteitsbedrijf stad Gent  
Verkeerstechnische taken

### Goudstraat toplaag - fietsstraat

Dossiernummer P-473162			
DATUM	SCHAAL	PLAN	P FORMAAT
19/03/2024	1/200	4/4	A3