



---

**2024\_CBS\_04808 Aanvraag tot bewegwijzering - Poortakkerstraat - Goedkeuring**

**Beslissing:** Goedgekeurd in besloten vergadering van 8 mei 2024

**Zijn aanwezig bij de beslissing van dit punt:**

Filip Watteeuw, schepenen; Sofie Bracke, schepenen-voorzitter  
Tine Heyse, schepenen; Astrid De Bruycker, schepenen; Sami Souguir, schepenen; Bram Van Braeckvelt, schepenen; Hafsa El-Bazioui, schepenen; Evita Willaert, schepenen; Rudy Coddens, schepenen  
Mieke Hullebroeck, algemeen directeur; Liesbet Vertriest, waarnemend adjunct-algemeendirecteur

**Bevoegd:** Filip Watteeuw

**Betrokken:** Mathias De Clercq

**Juridisch kader**

**De volgende bepalingen zijn van toepassing inzake de bevoegdheid:**

- Het Decreet over het lokaal bestuur van 22 december 2017, artikel 56, § 3, 1°.

**De beslissing wordt genomen op grond van:**

- Het Koninklijk Besluit van 1 december 1975 houdende algemeen reglement op de politie van het wegverkeer en van het gebruik van de openbare weg, "verkeersreglement".

**Motivering**

Syncura gevestigd te 9051 Gent, Poortakkerstraat 91 deed een aanvraag tot bekomen van bewegwijzering naar Syncura, Poortakkerstraat 91 te 9051 Gent.

Het voorwerp van de aanvraag werd onderzocht.

Er wordt voorgesteld de door Syncura gevraagde bewegwijzering goed te keuren, aangezien de aanvraag voldoet aan de geldende plaatsingsvoorwaarden m.b.t. bewegwijzering met name:

- Het betreft een niet alleenstaand bedrijf dat gesitueerd is in een bedrijventerrein dat voorkomt in de lijst van Gentse bedrijventerreinen die bepaald wordt door het college. Bewegwijzering naar dit bedrijf vanaf de grens van dit bedrijventerrein is toegelaten en moet gebeuren door het bord F34a met het opschrift in hoofdletters.

**Bijgevoegde bijlage(n):**

- Signalisatieplan vaste bewegwijzering Syncura dossier P-525011 (deel van de beslissing)
- Aanvraag vaste bewegwijzering Syncura dossier P-525011


## **Beslissing**

**Beslist het volgende:**

### **Artikel 1:**


Keurt goed de door Syncura, gevestigd te 9051 Gent, Poortakkerstraat 91 gevraagde bewegwijzering, meer bepaald het voorzien van wegwijzers F34, zoals voorzien op het bijgevoegd signalisatieplan.

2024\_CBS\_04808 - Aanvraag tot bewegwijzering - Poortakkerstraat

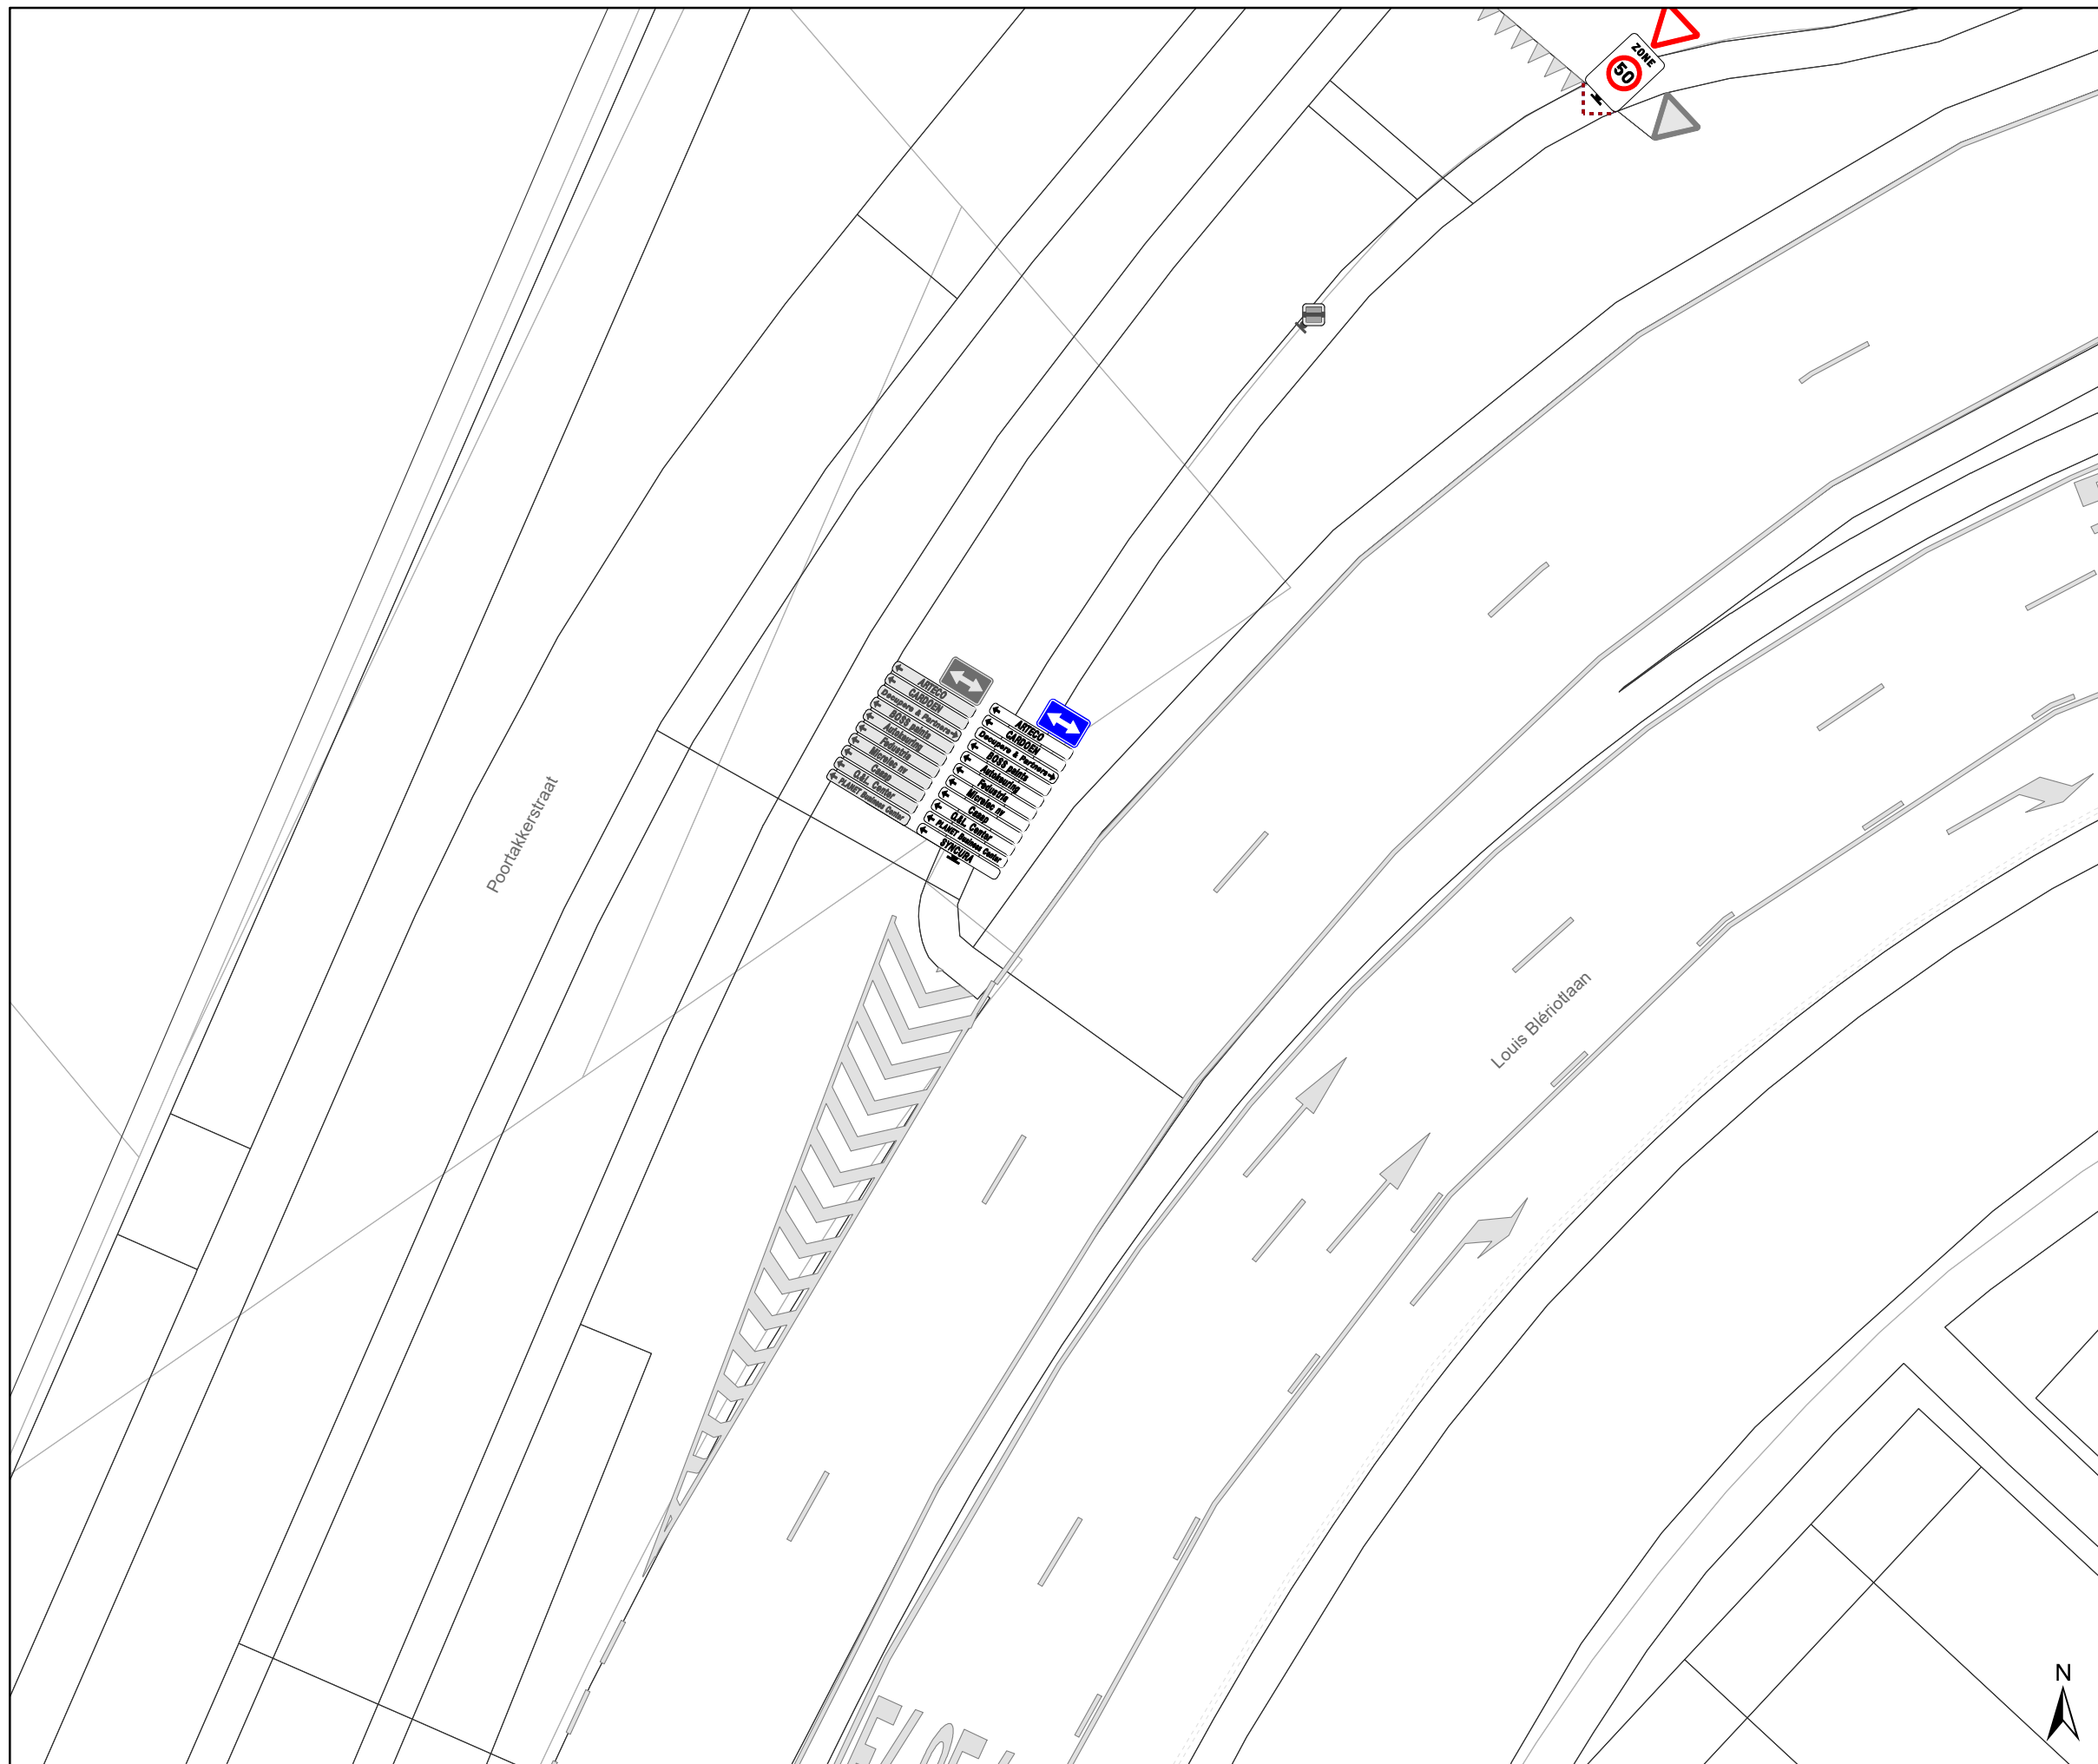

### Legende

- Bestaande verkeersborden
  - Geplande verkeersborden
  - Te verwijderen verkeersborden
  - Bestaande wegmarkeringen
  - Geplande wegmarkeringen
  - Te verwijderen wegmarkeringen
- Overige**
- Ander gepland dossier (in voorbereiding bij MOBVED)

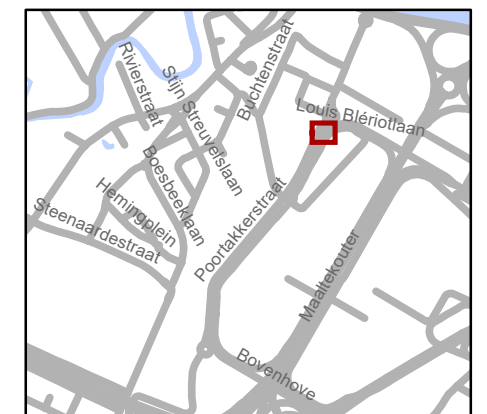

**gent:** Mobiliteitsbedrijf stad Gent  
Verkeerstechnische taken

**Poortakkerstraat  
Bewegwijzering**

Dossiernummer P-525011

DATUM	SCHAAL	PLAN	P FORMAAT
23/04/2024	1/200	1/1	A3