
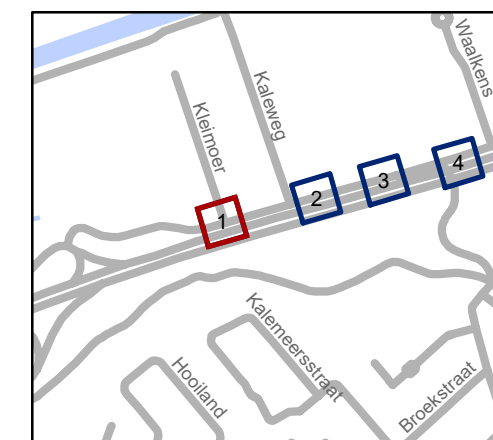
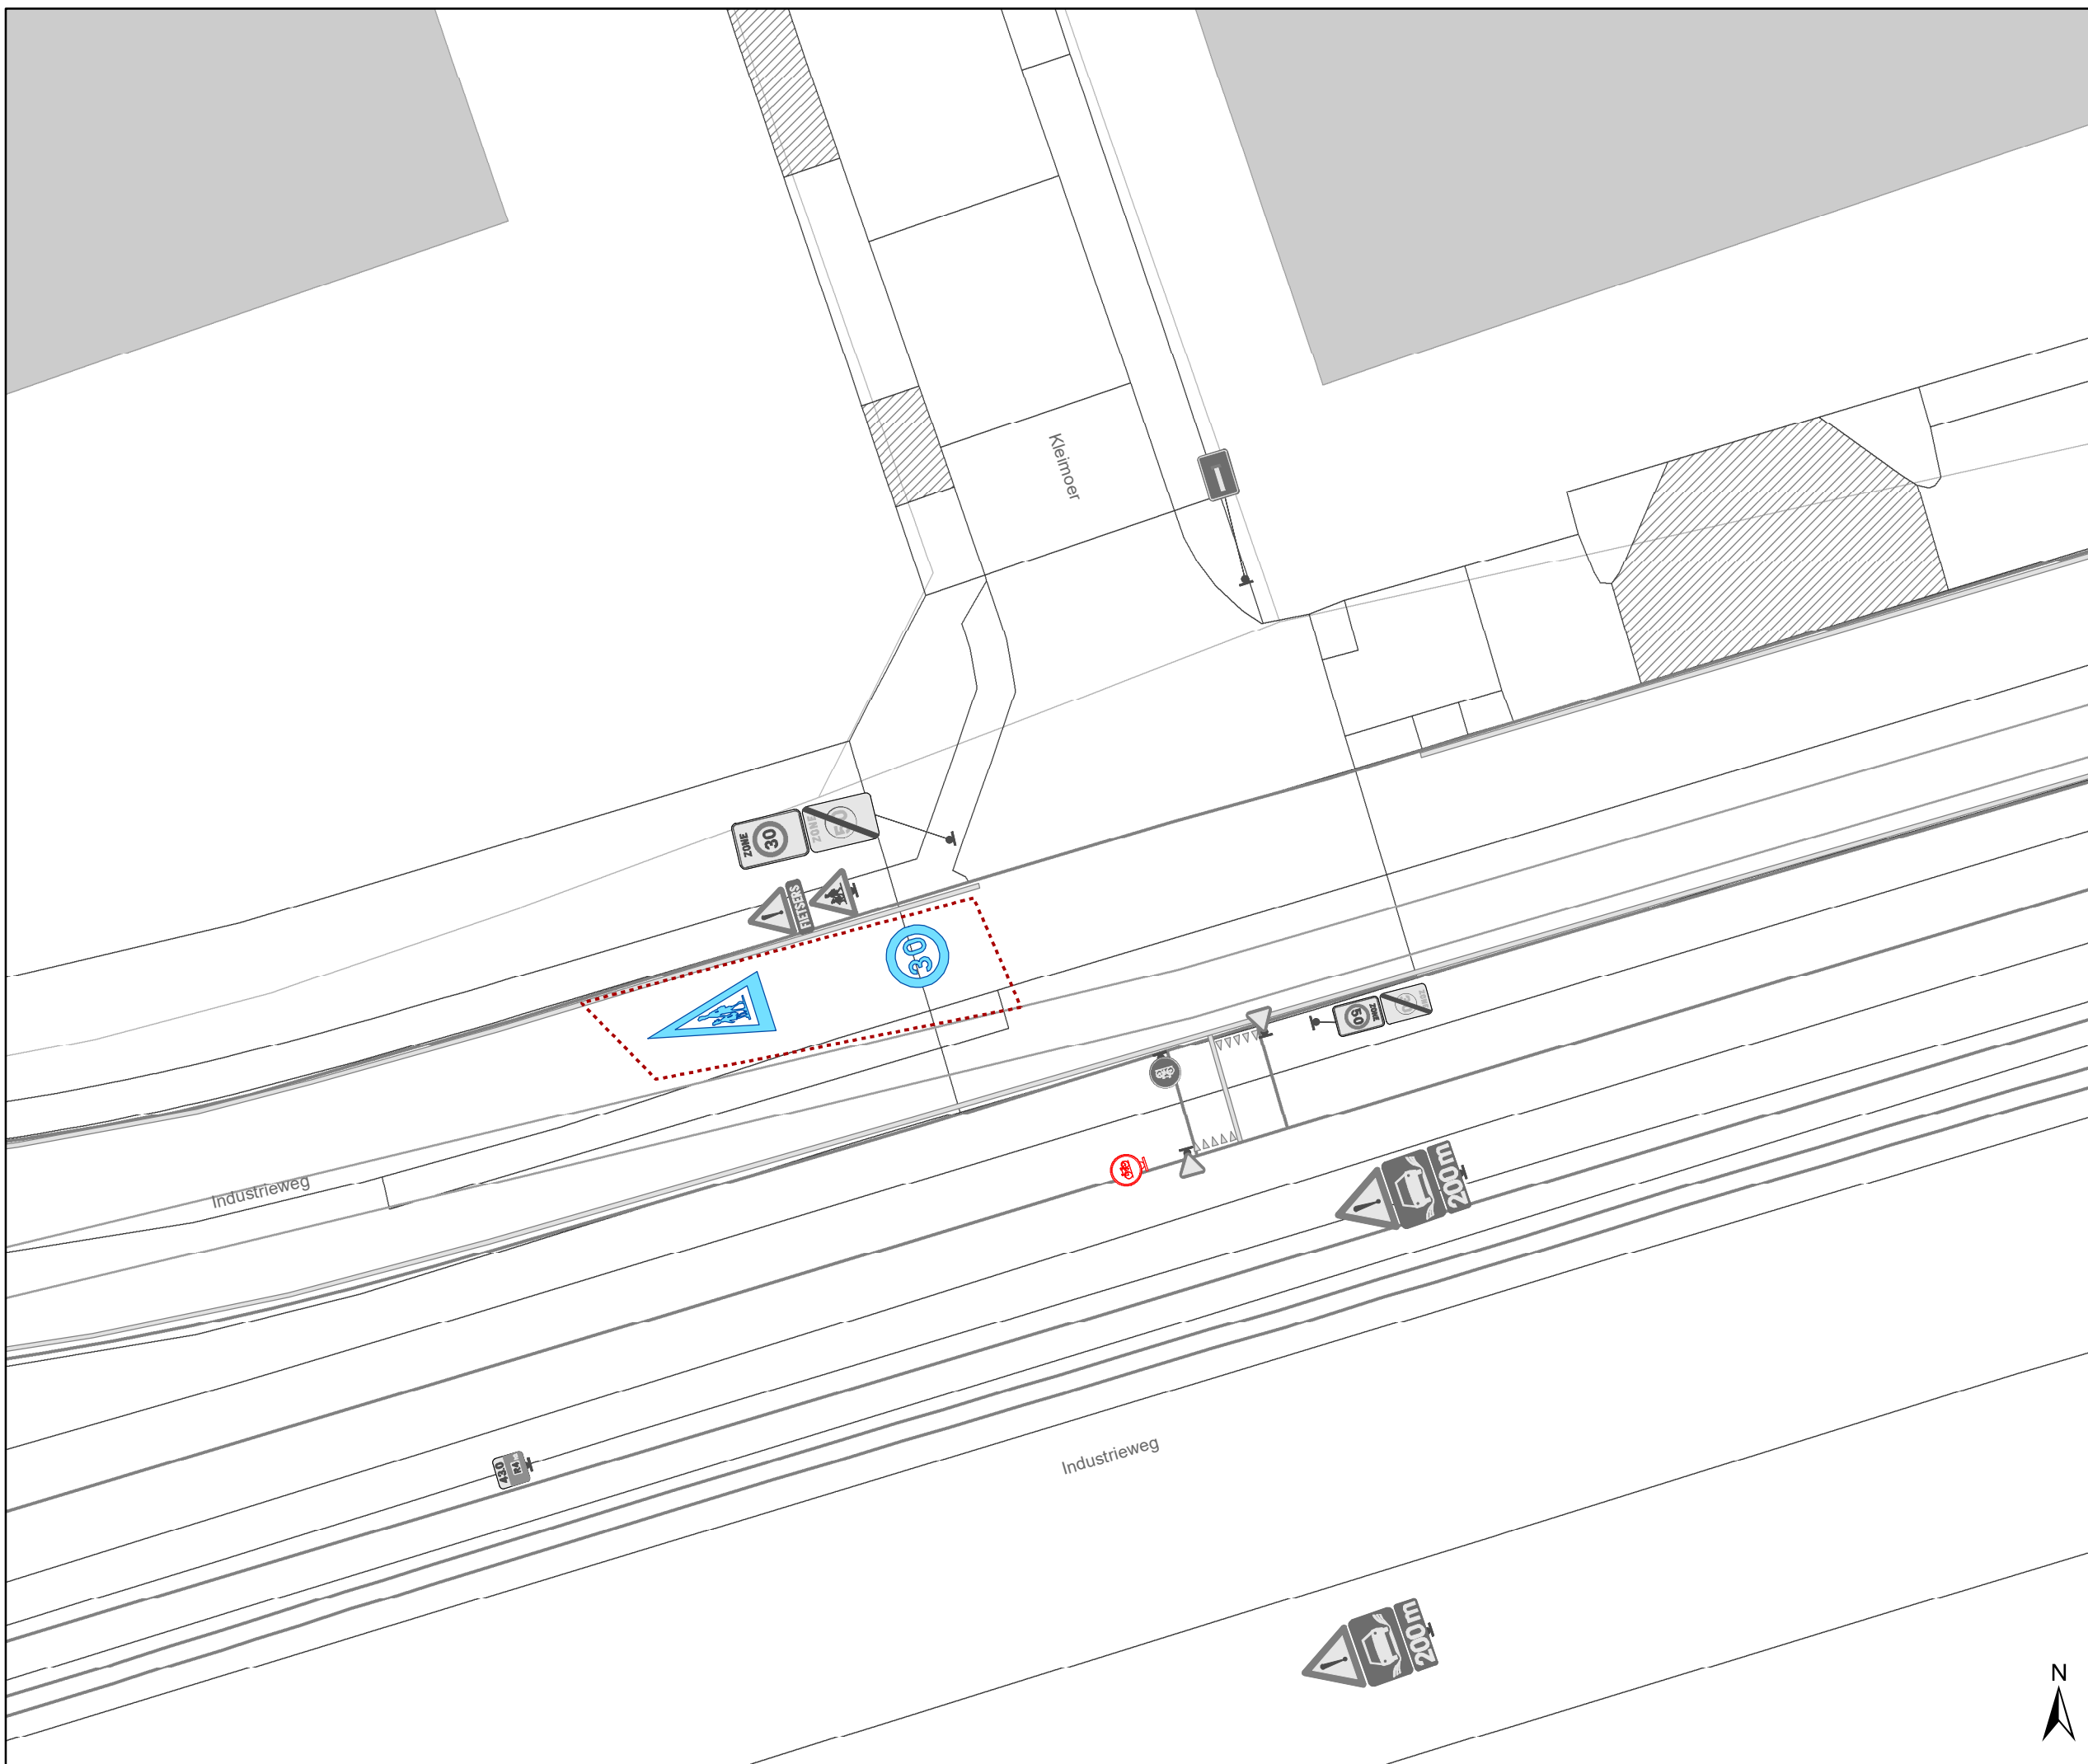


# Legende

-  Bestaande verkeersborden
-  Geplande verkeersborden
-  Te verwijderen verkeersborden
-  Bestaande wegmarkeringen
  
-  Ander gepland dossier (zou al moeten uitgevoerd zijn door R4WO)



**gent:** Mobiliteitsbedrijf stad Gent  
Verkeerstechnische taken


## Industrieweg regularisatie signalisatie II



Dossienummer P-480585

DATUM	SCHAAL	PLAN	P FORMAAT
8/05/2024	1/200	1/4	A3



# Legende

-  Bestaande verkeersborden
-  Geplande verkeersborden
-  Te verwijderen verkeersborden
-  Bestaande wegmarkeringen
  
-  Ander gepland dossier (zou al moeten uitgevoerd zijn door R4WO)

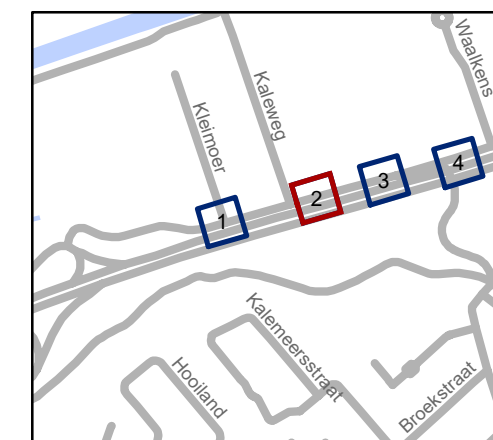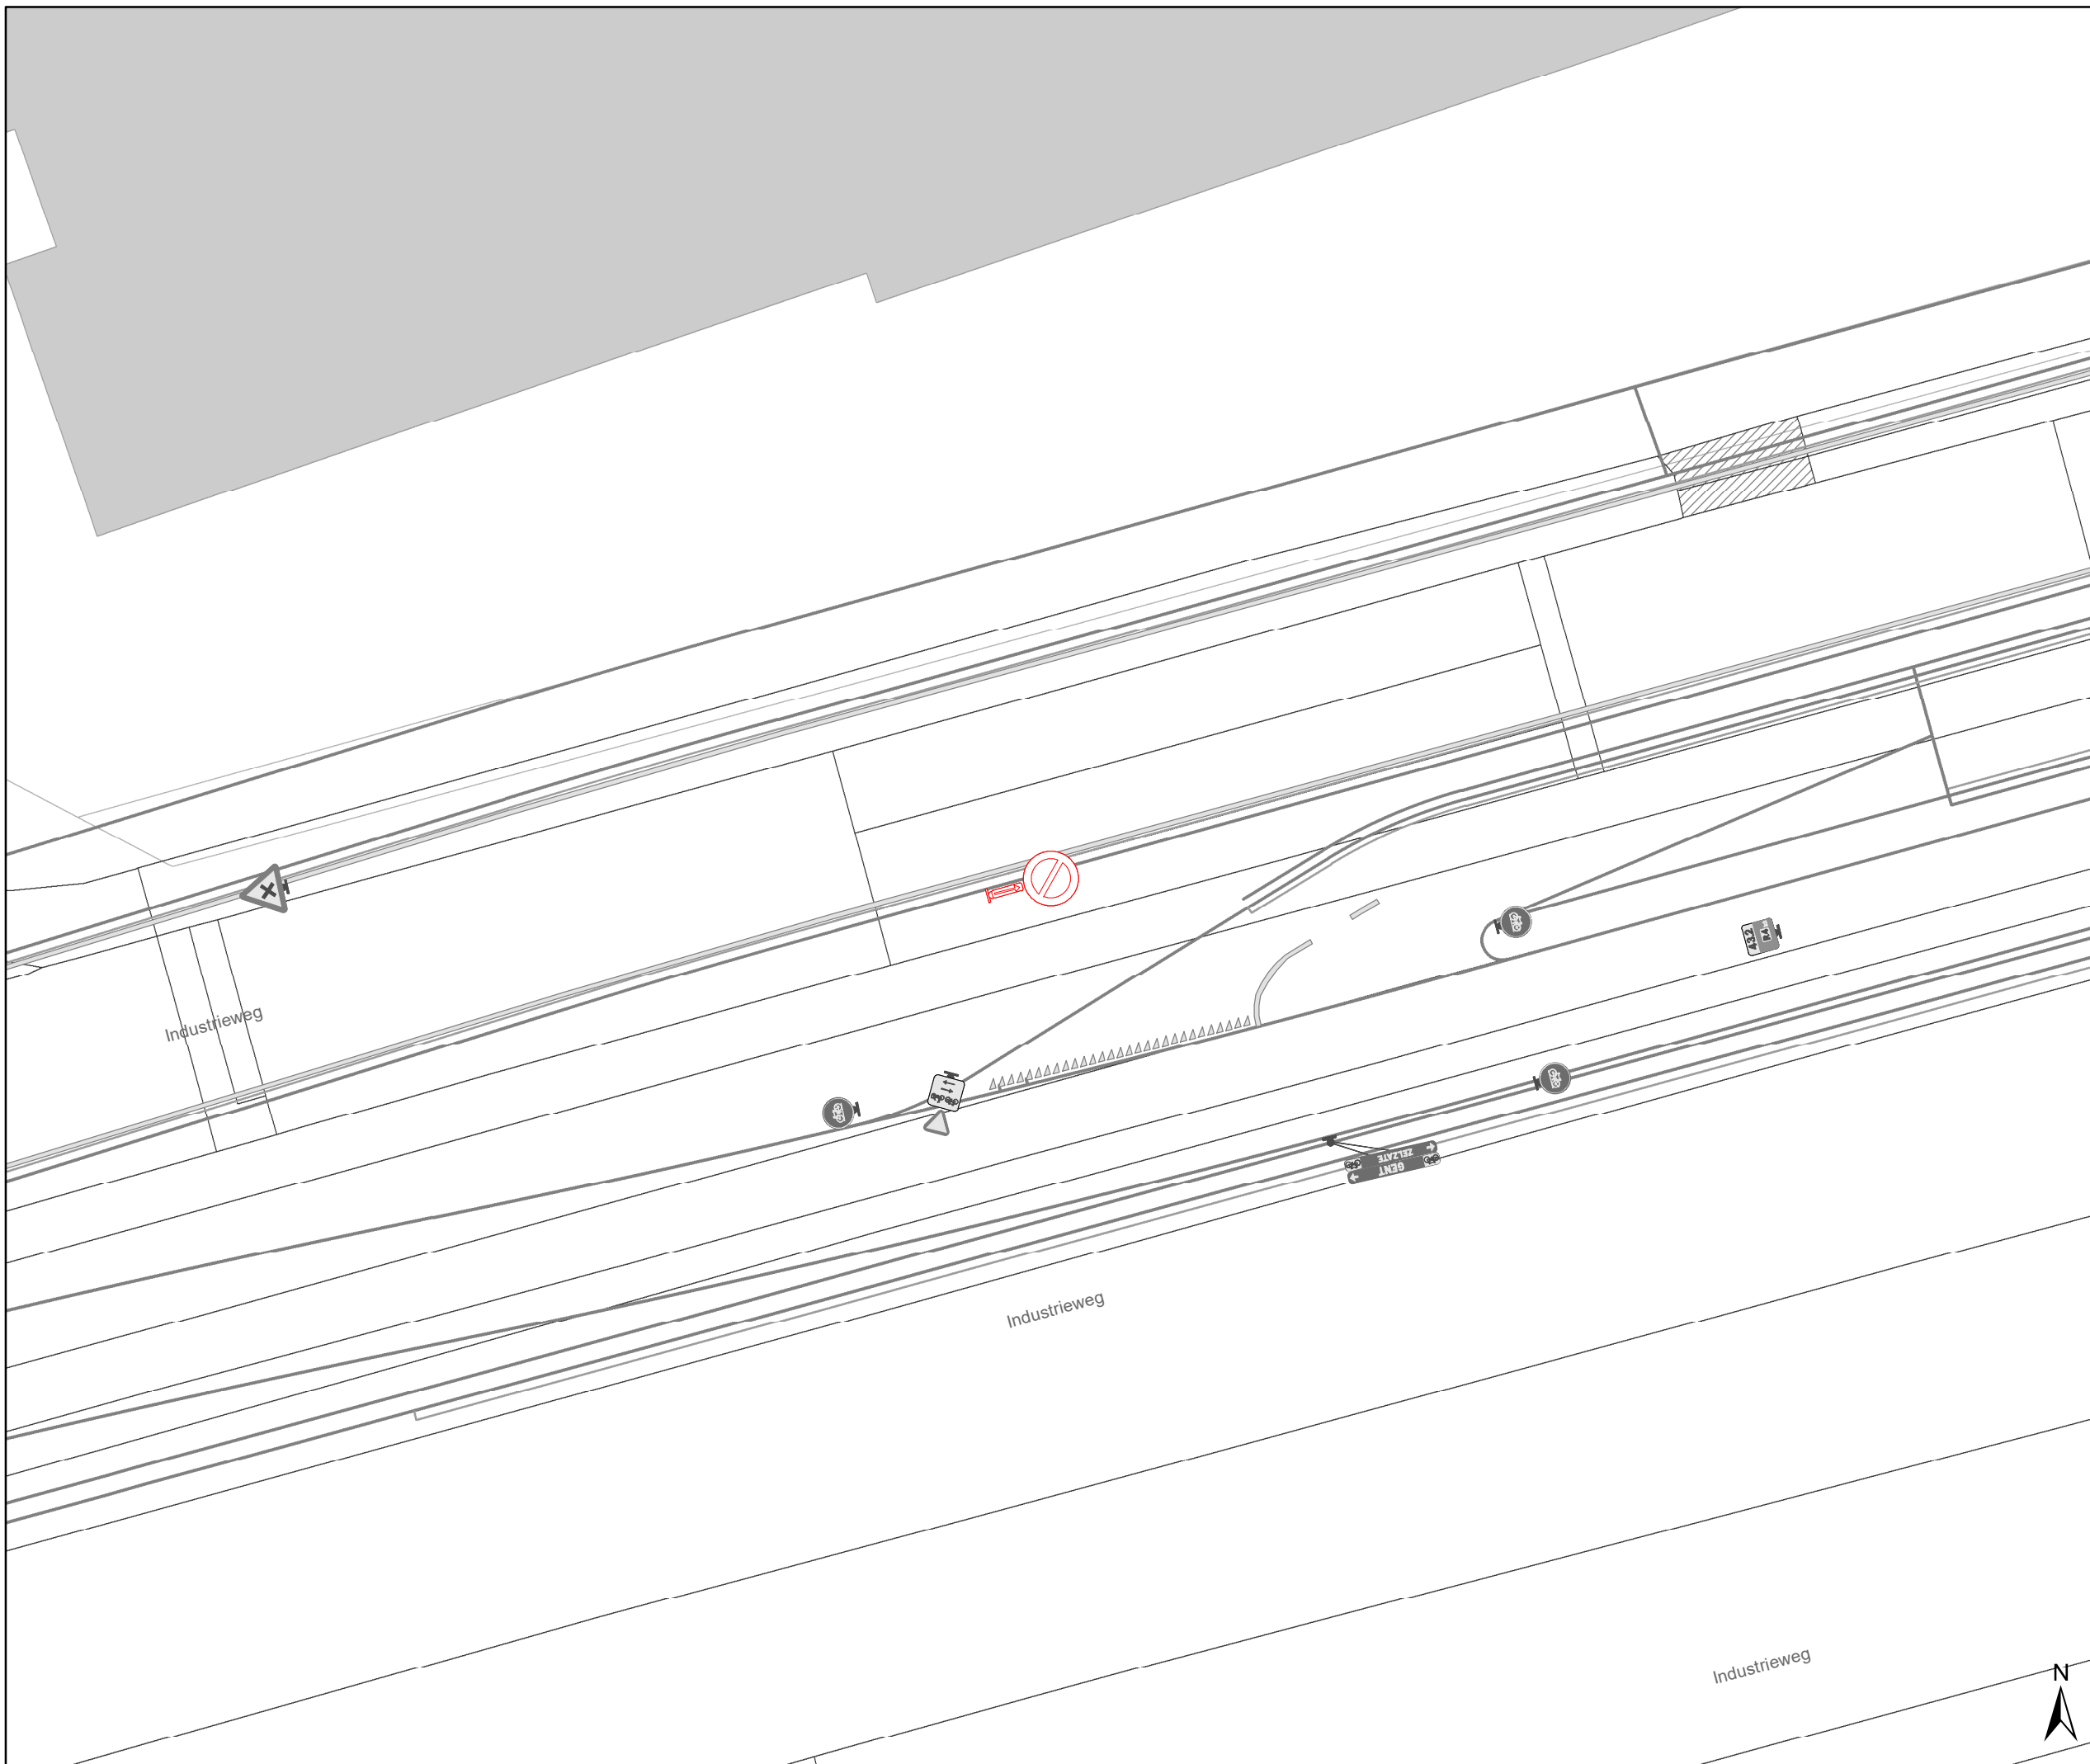

**gent:** Mobiliteitsbedrijf stad Gent  
Verkeerstechnische taken



## Industrieweg regularisatie signalisatie II

Dossinummer P-480585

DATUM	SCHAAL	PLAN	P.FORMAAT
8/05/2024	1/200	2/4	A3

# Legende

-  Bestaande verkeersborden
-  Geplande verkeersborden
-  Te verwijderen verkeersborden
-  Bestaande wegmarkeringen
  
-  Ander gepland dossier (zou al moeten uitgevoerd zijn door R4WO)

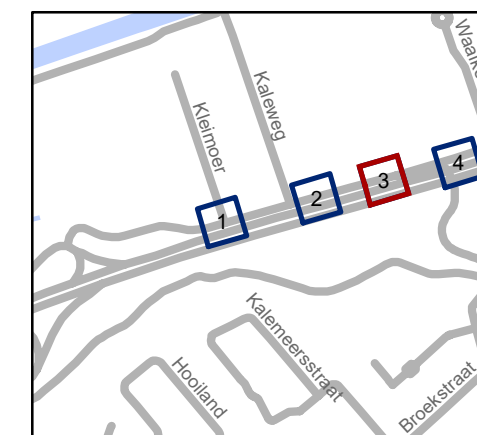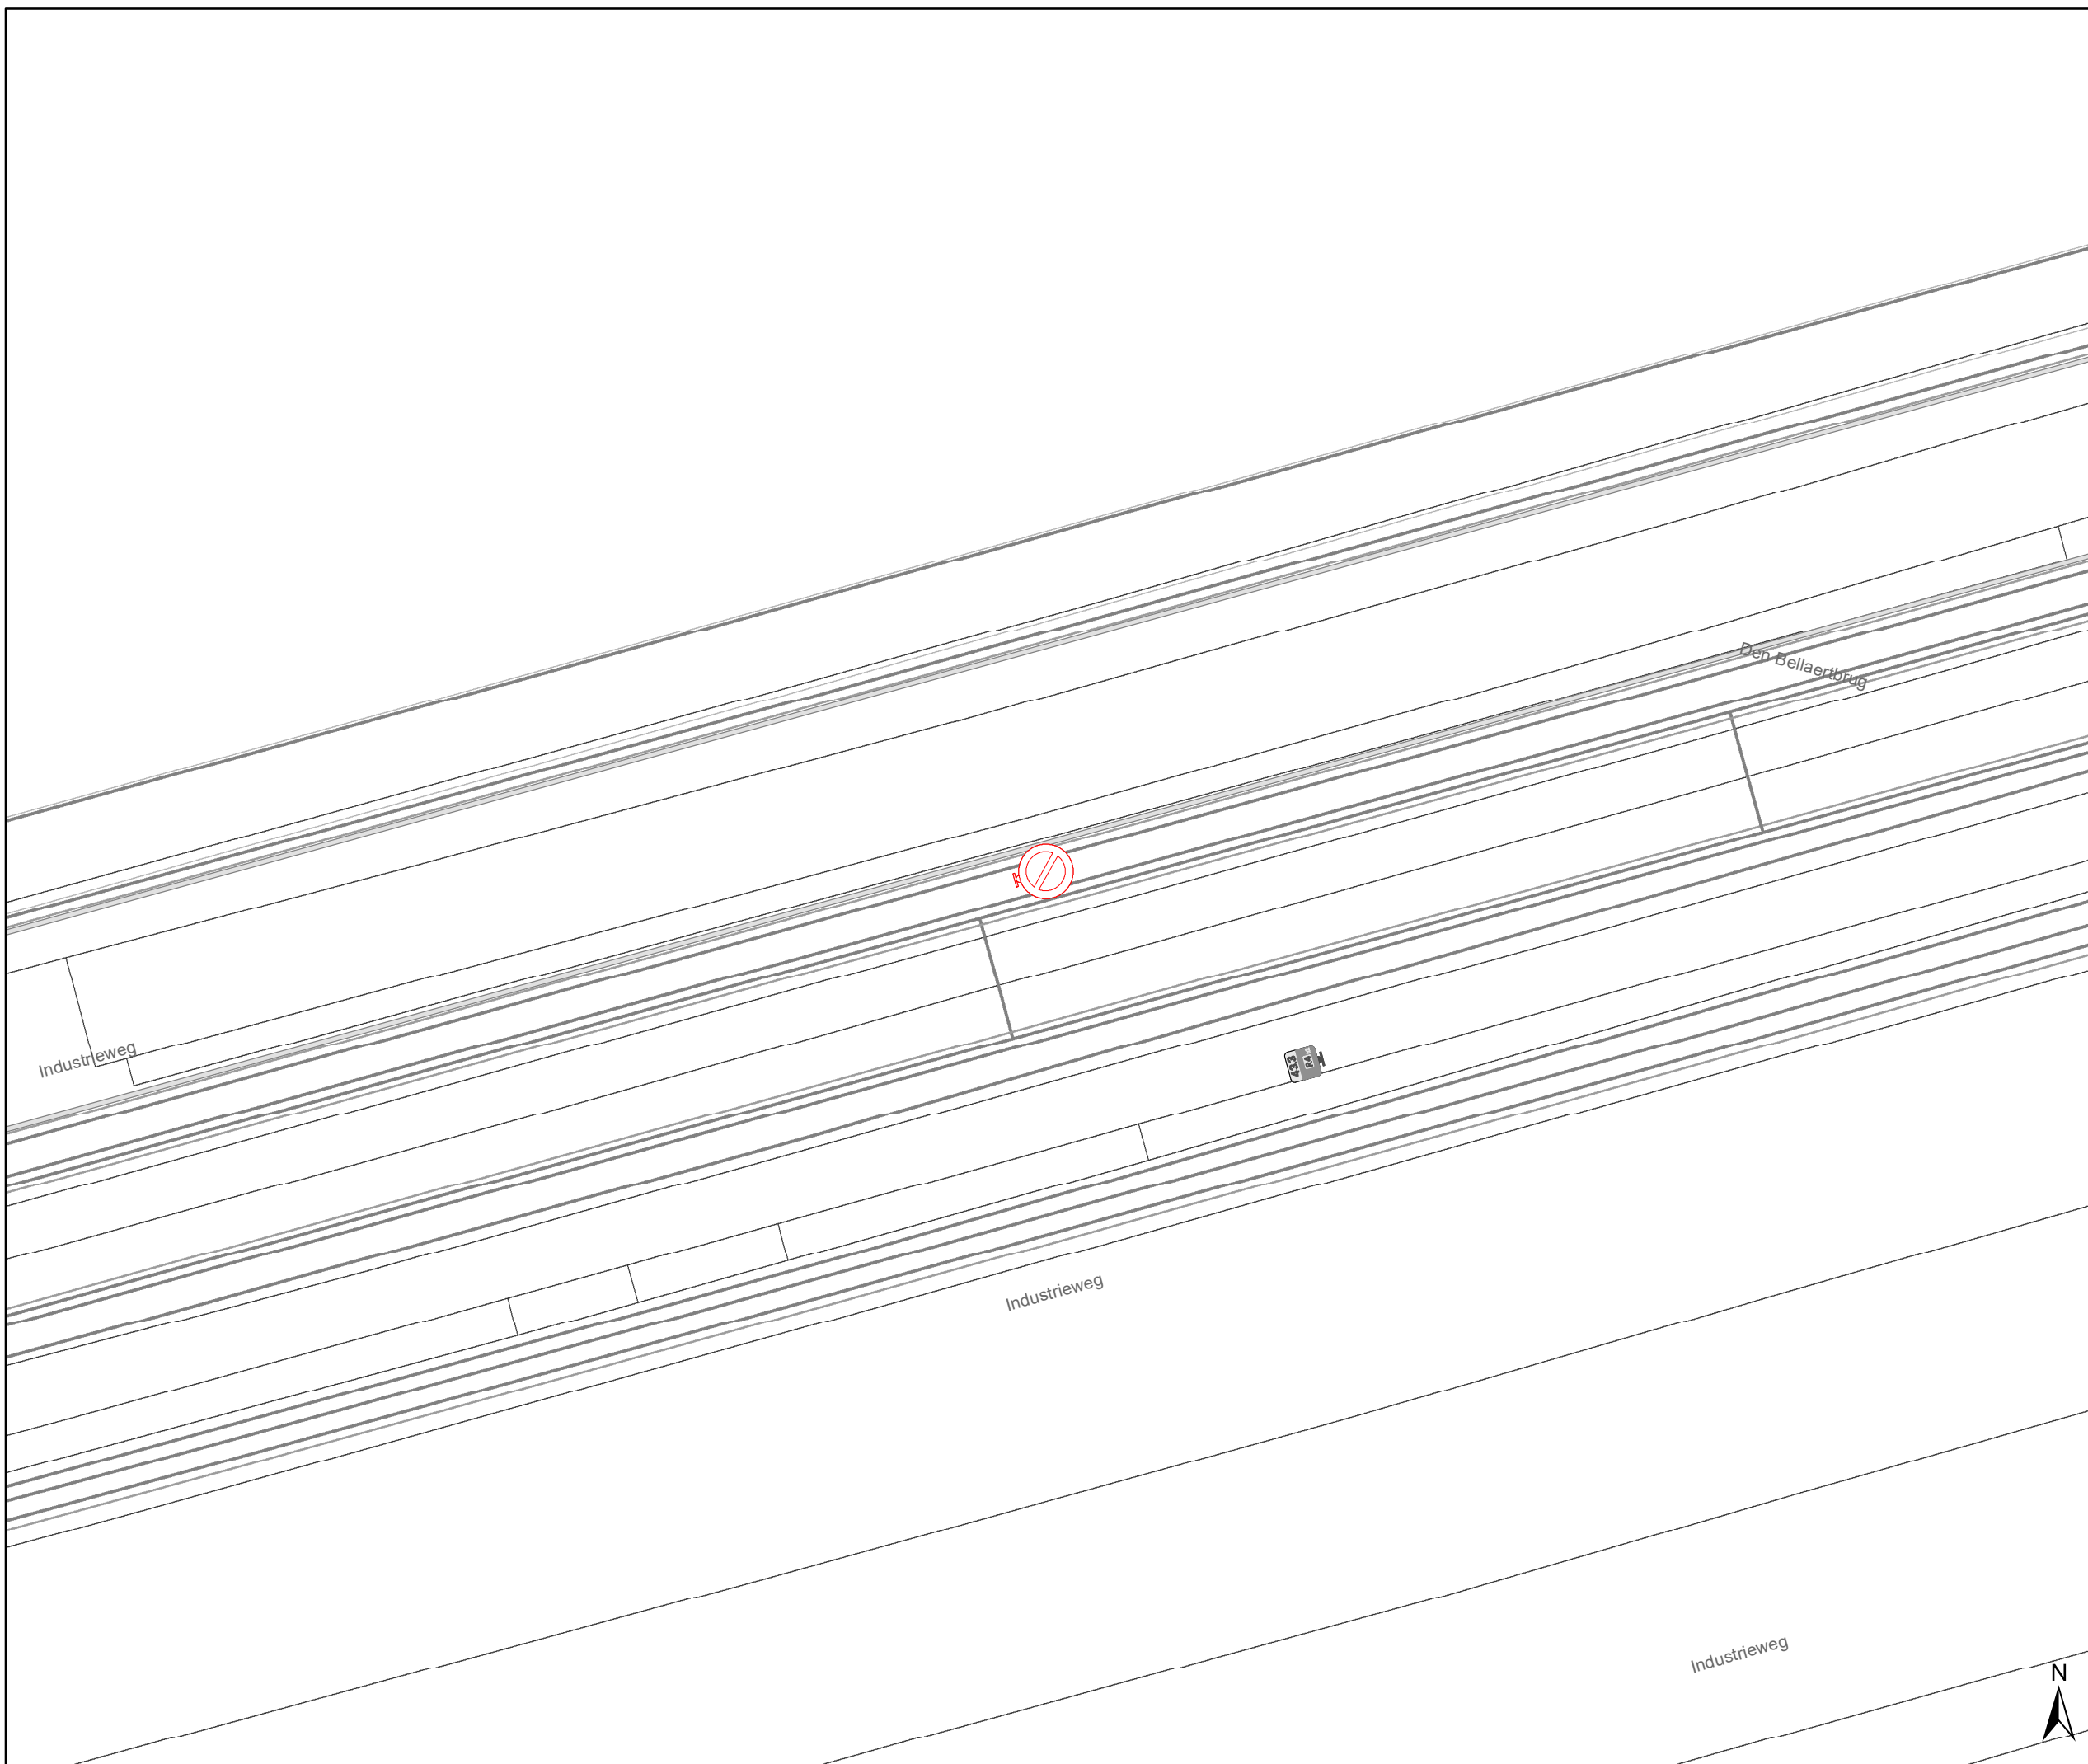


**gent:** Mobiliteitsbedrijf stad Gent  
Verkeerstechnische taken

## Industrieweg regularisatie signalisatie II



Dossiernummer P-480585


DATUM	SCHAAL	PLAN	P.FORMAAT
8/05/2024	1/200	3/4	A3

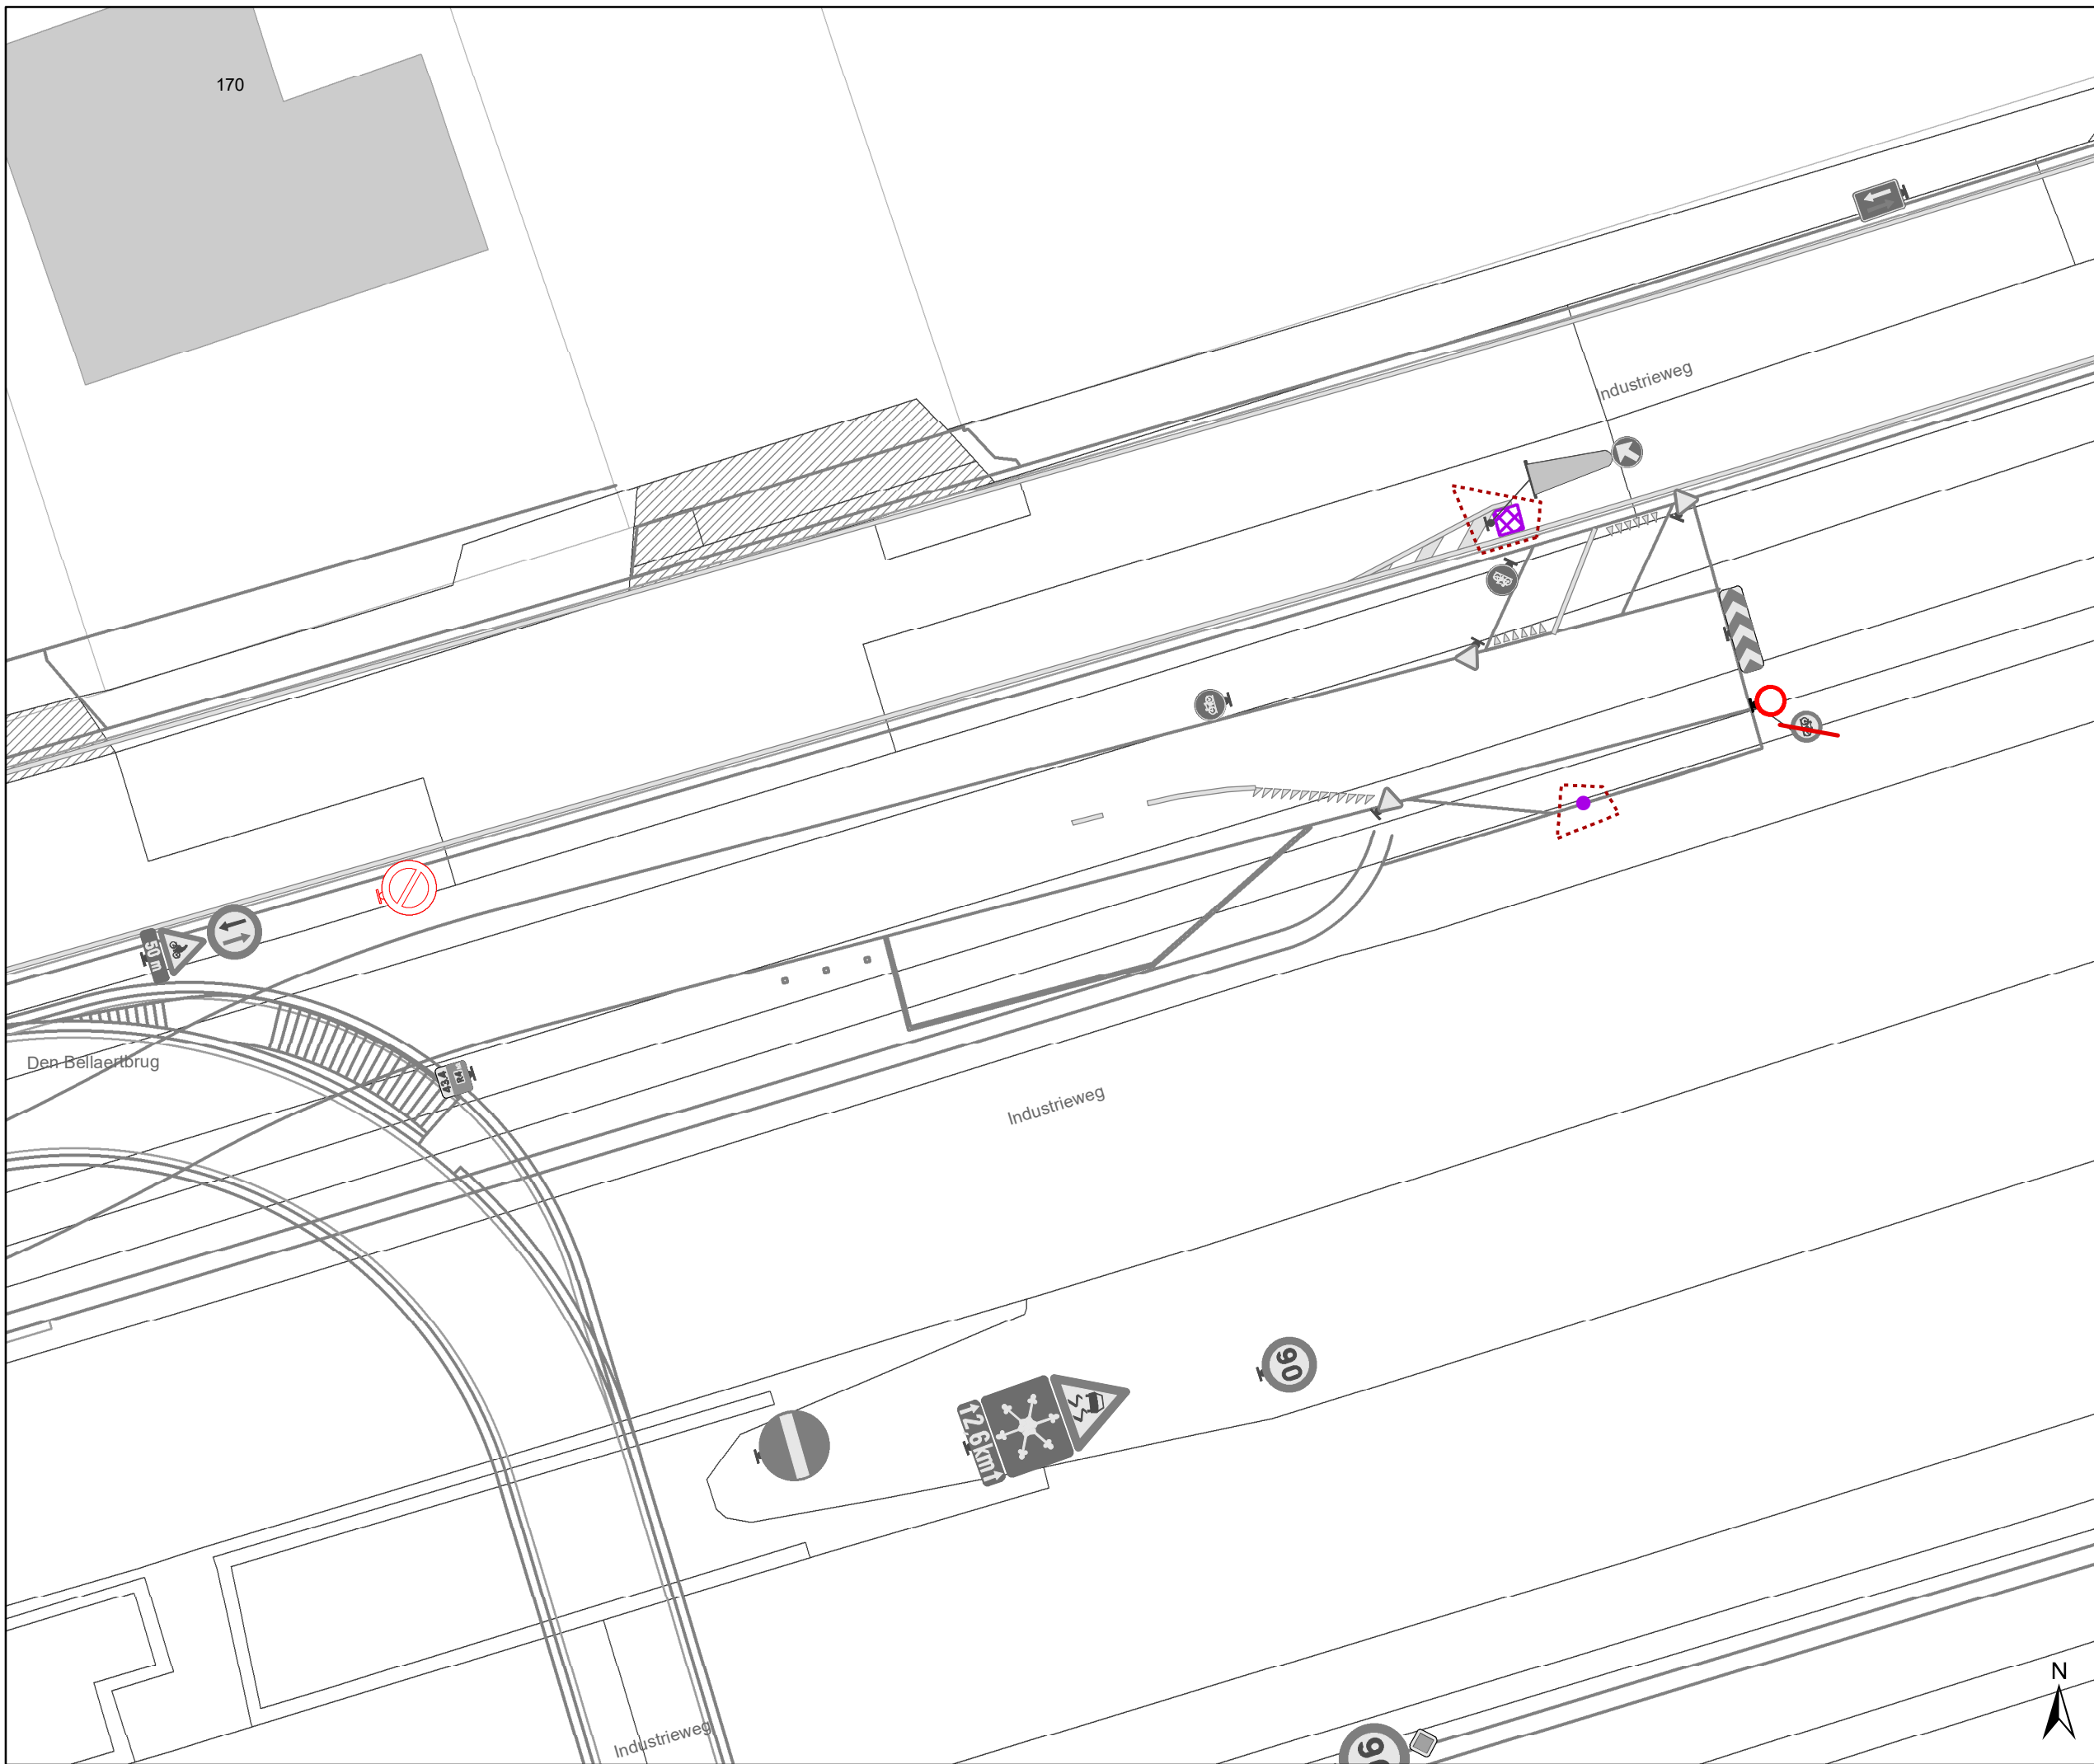



# Legende

-  Bestaande verkeersborden
-  Geplande verkeersborden
-  Te verwijderen verkeersborden
-  Bestaande wegmarkeringen
-  Ander gepland dossier (zou al moeten uitgevoerd zijn door R4WO)

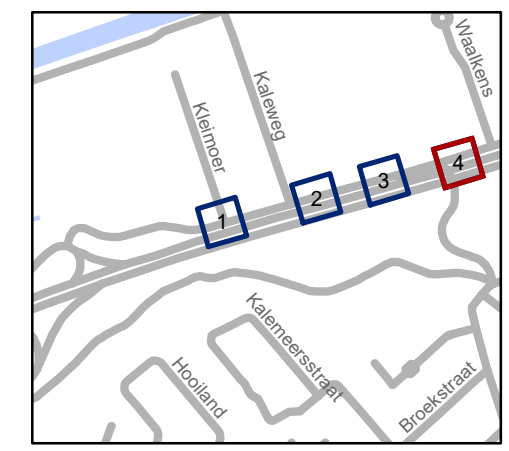

**gent:** Mobiliteitsbedrijf stad Gent  
Verkeerstechnische taken

**Industrieweg  
regularisatie signalisatie II**

Dossinummer P-480585

DATUM	SCHAAL	PLAN	P FORMAAT
8/05/2024	1/200	4/4	A3