


### Legende

- Bestaande verkeersborden
- Geplande verkeersborden
- Te verwijderen verkeersborden
- Bestaande wegmarkeringen
- Geplande wegmarkeringen
- Te verwijderen wegmarkeringen

### Overige

- Ander gepland dossier (ter uitvoering bij DWBW)
- Opstelling AWW

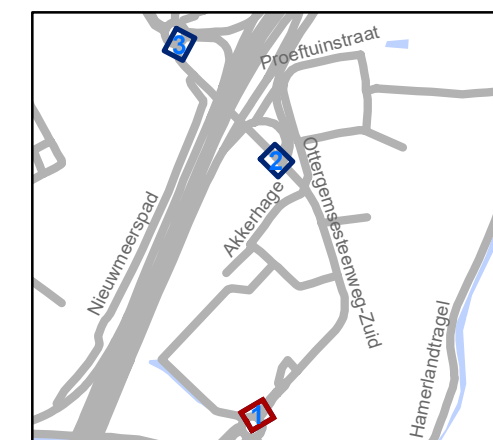


**gent:** Mobiliteitsbedrijf stad Gent  
Verkeerstechnische taken

## Akkerhage Bewegwijzering

Dossiernummer P-526820

DATUM	SCHAAL	PLAN	P FORMAAT
14/05/2024	1/200	1/3	A3



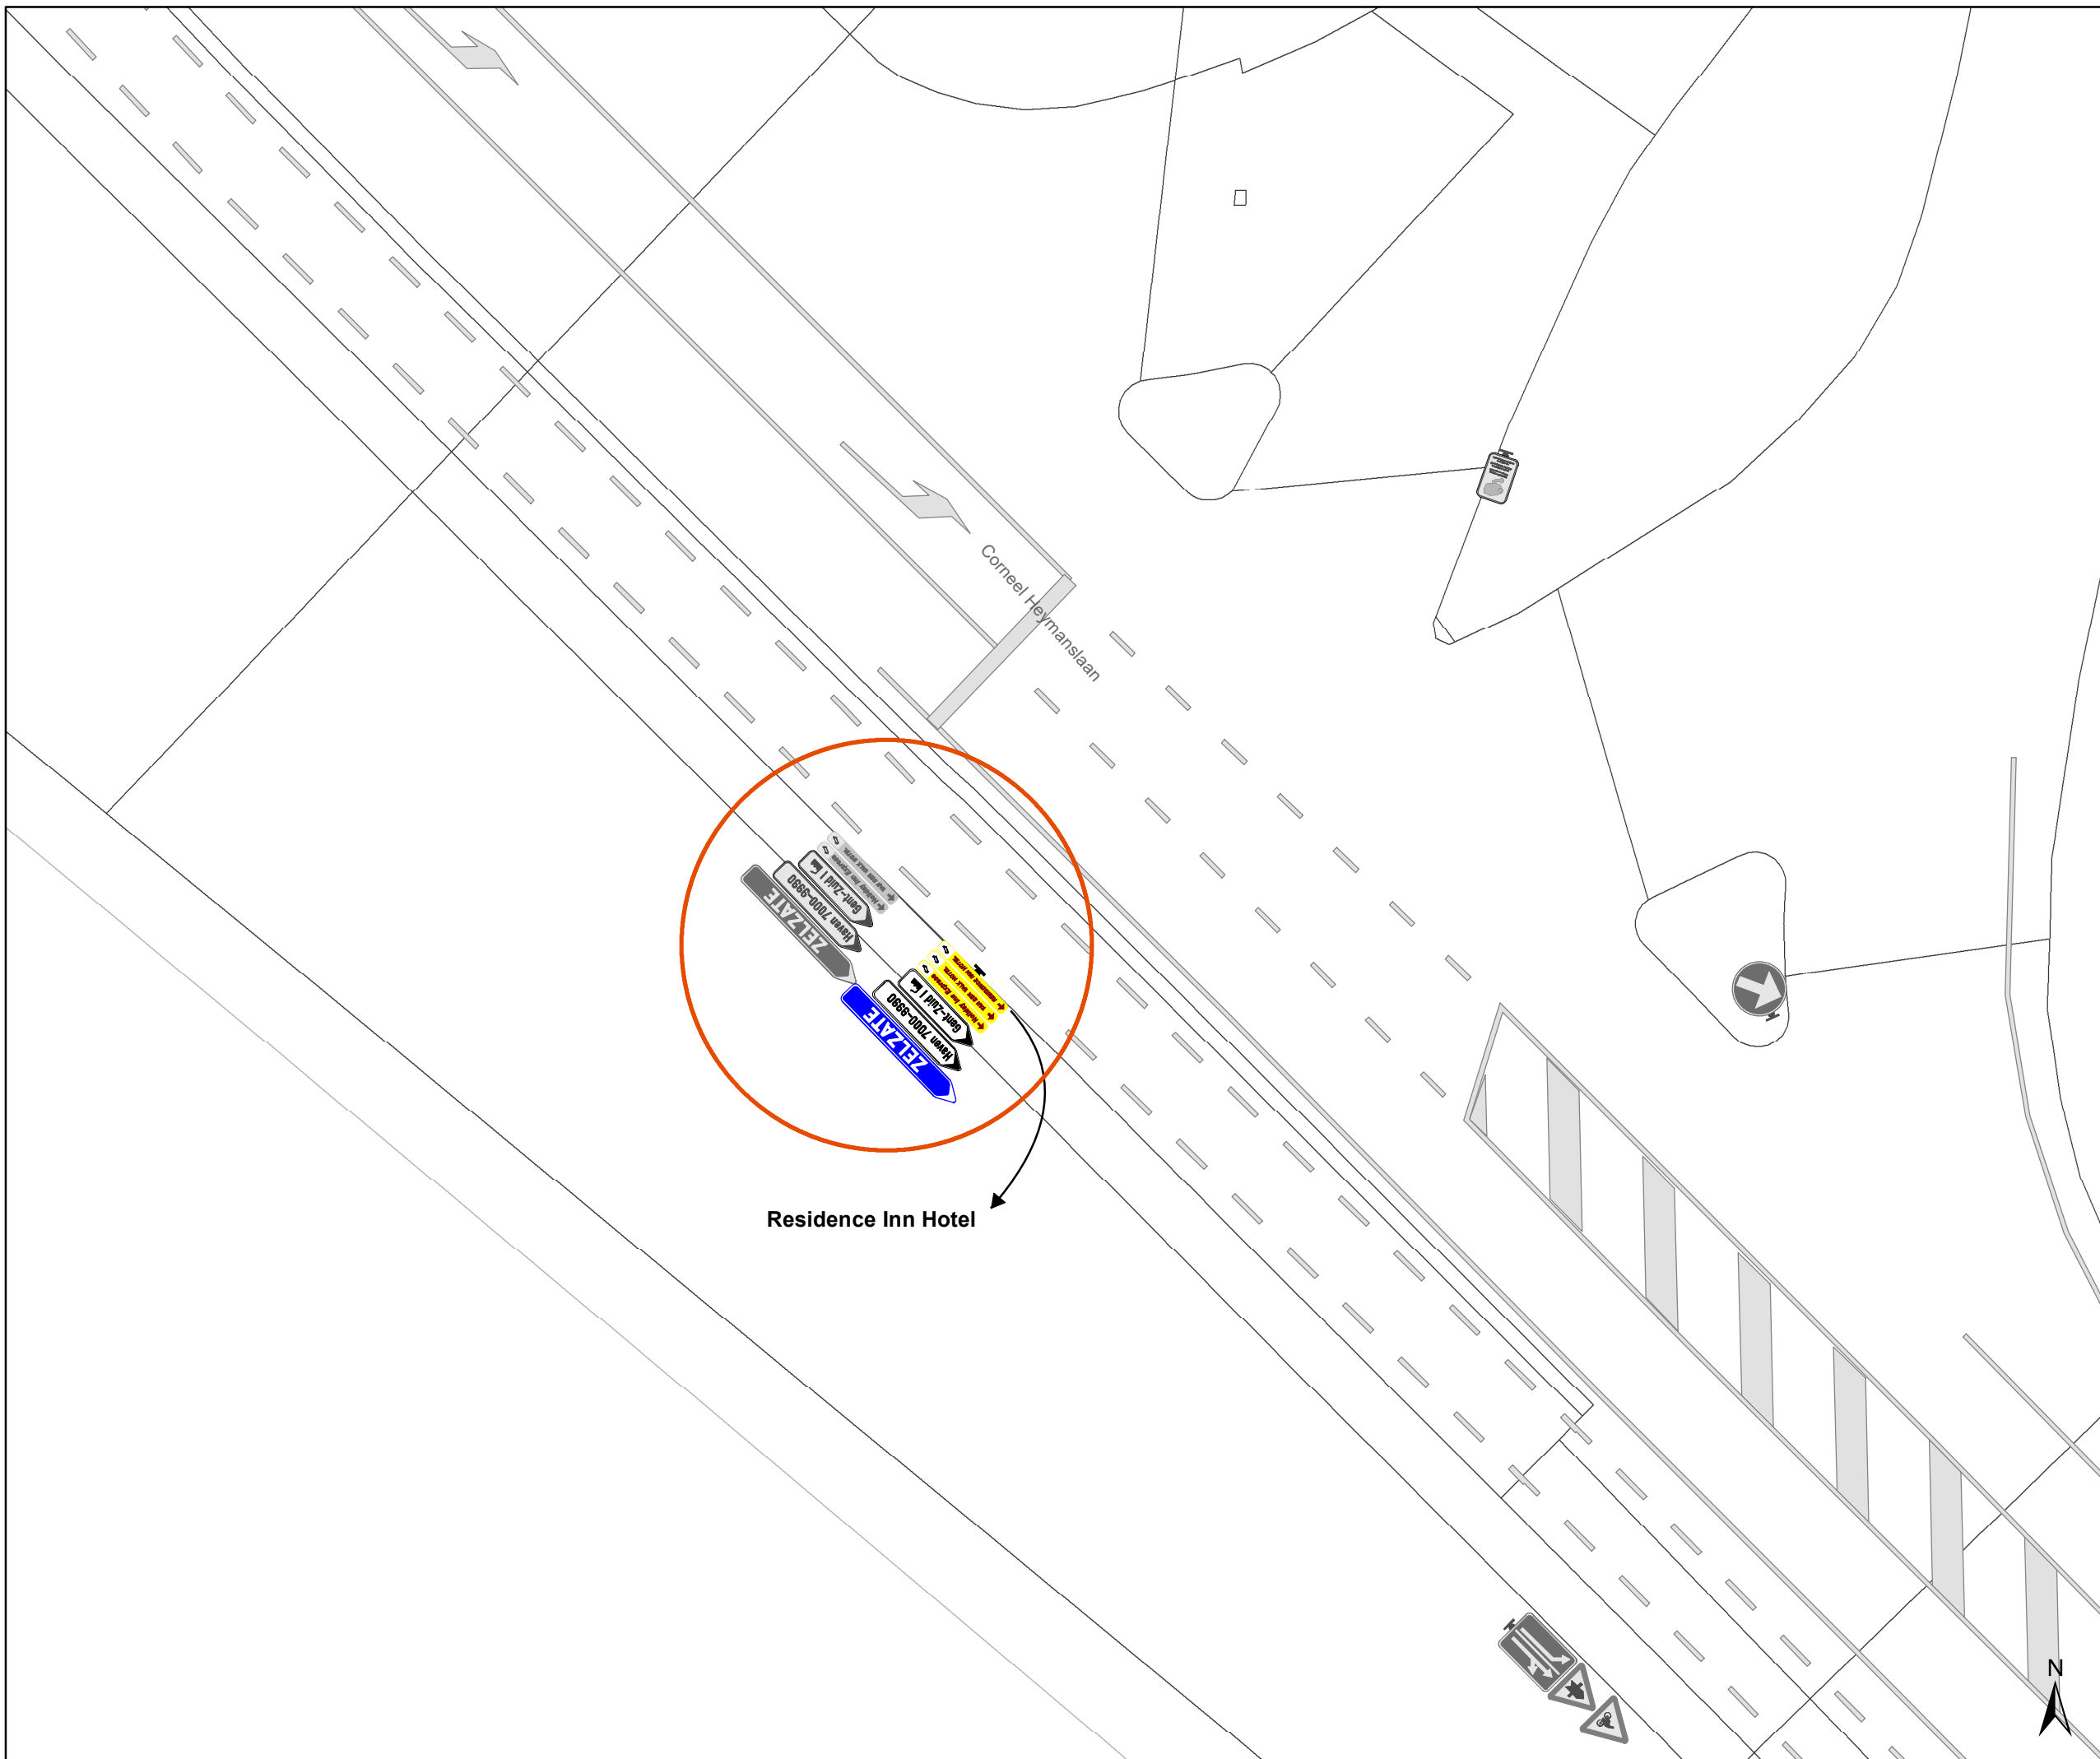




### Legende

-  Bestaande verkeersborden
-  Geplande verkeersborden
-  Te verwijderen verkeersborden
-  Bestaande wegmarkeringen
-  Geplande wegmarkeringen
-  Te verwijderen wegmarkeringen

### Overige

-  Ander gepland dossier (ter uitvoering bij DWBW)
-  Opstelling AWV

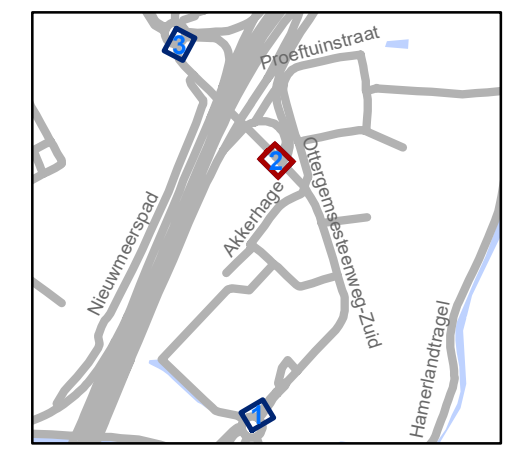


**gent:** Mobiliteitsbedrijf stad Gent  
Verkeerstechnische taken

## Akkerhage Bewegwijzering

Dossiernummer P-526820

DATUM	SCHAAL	PLAN	P FORMAAT
14/05/2024	1/200	2/3	A3

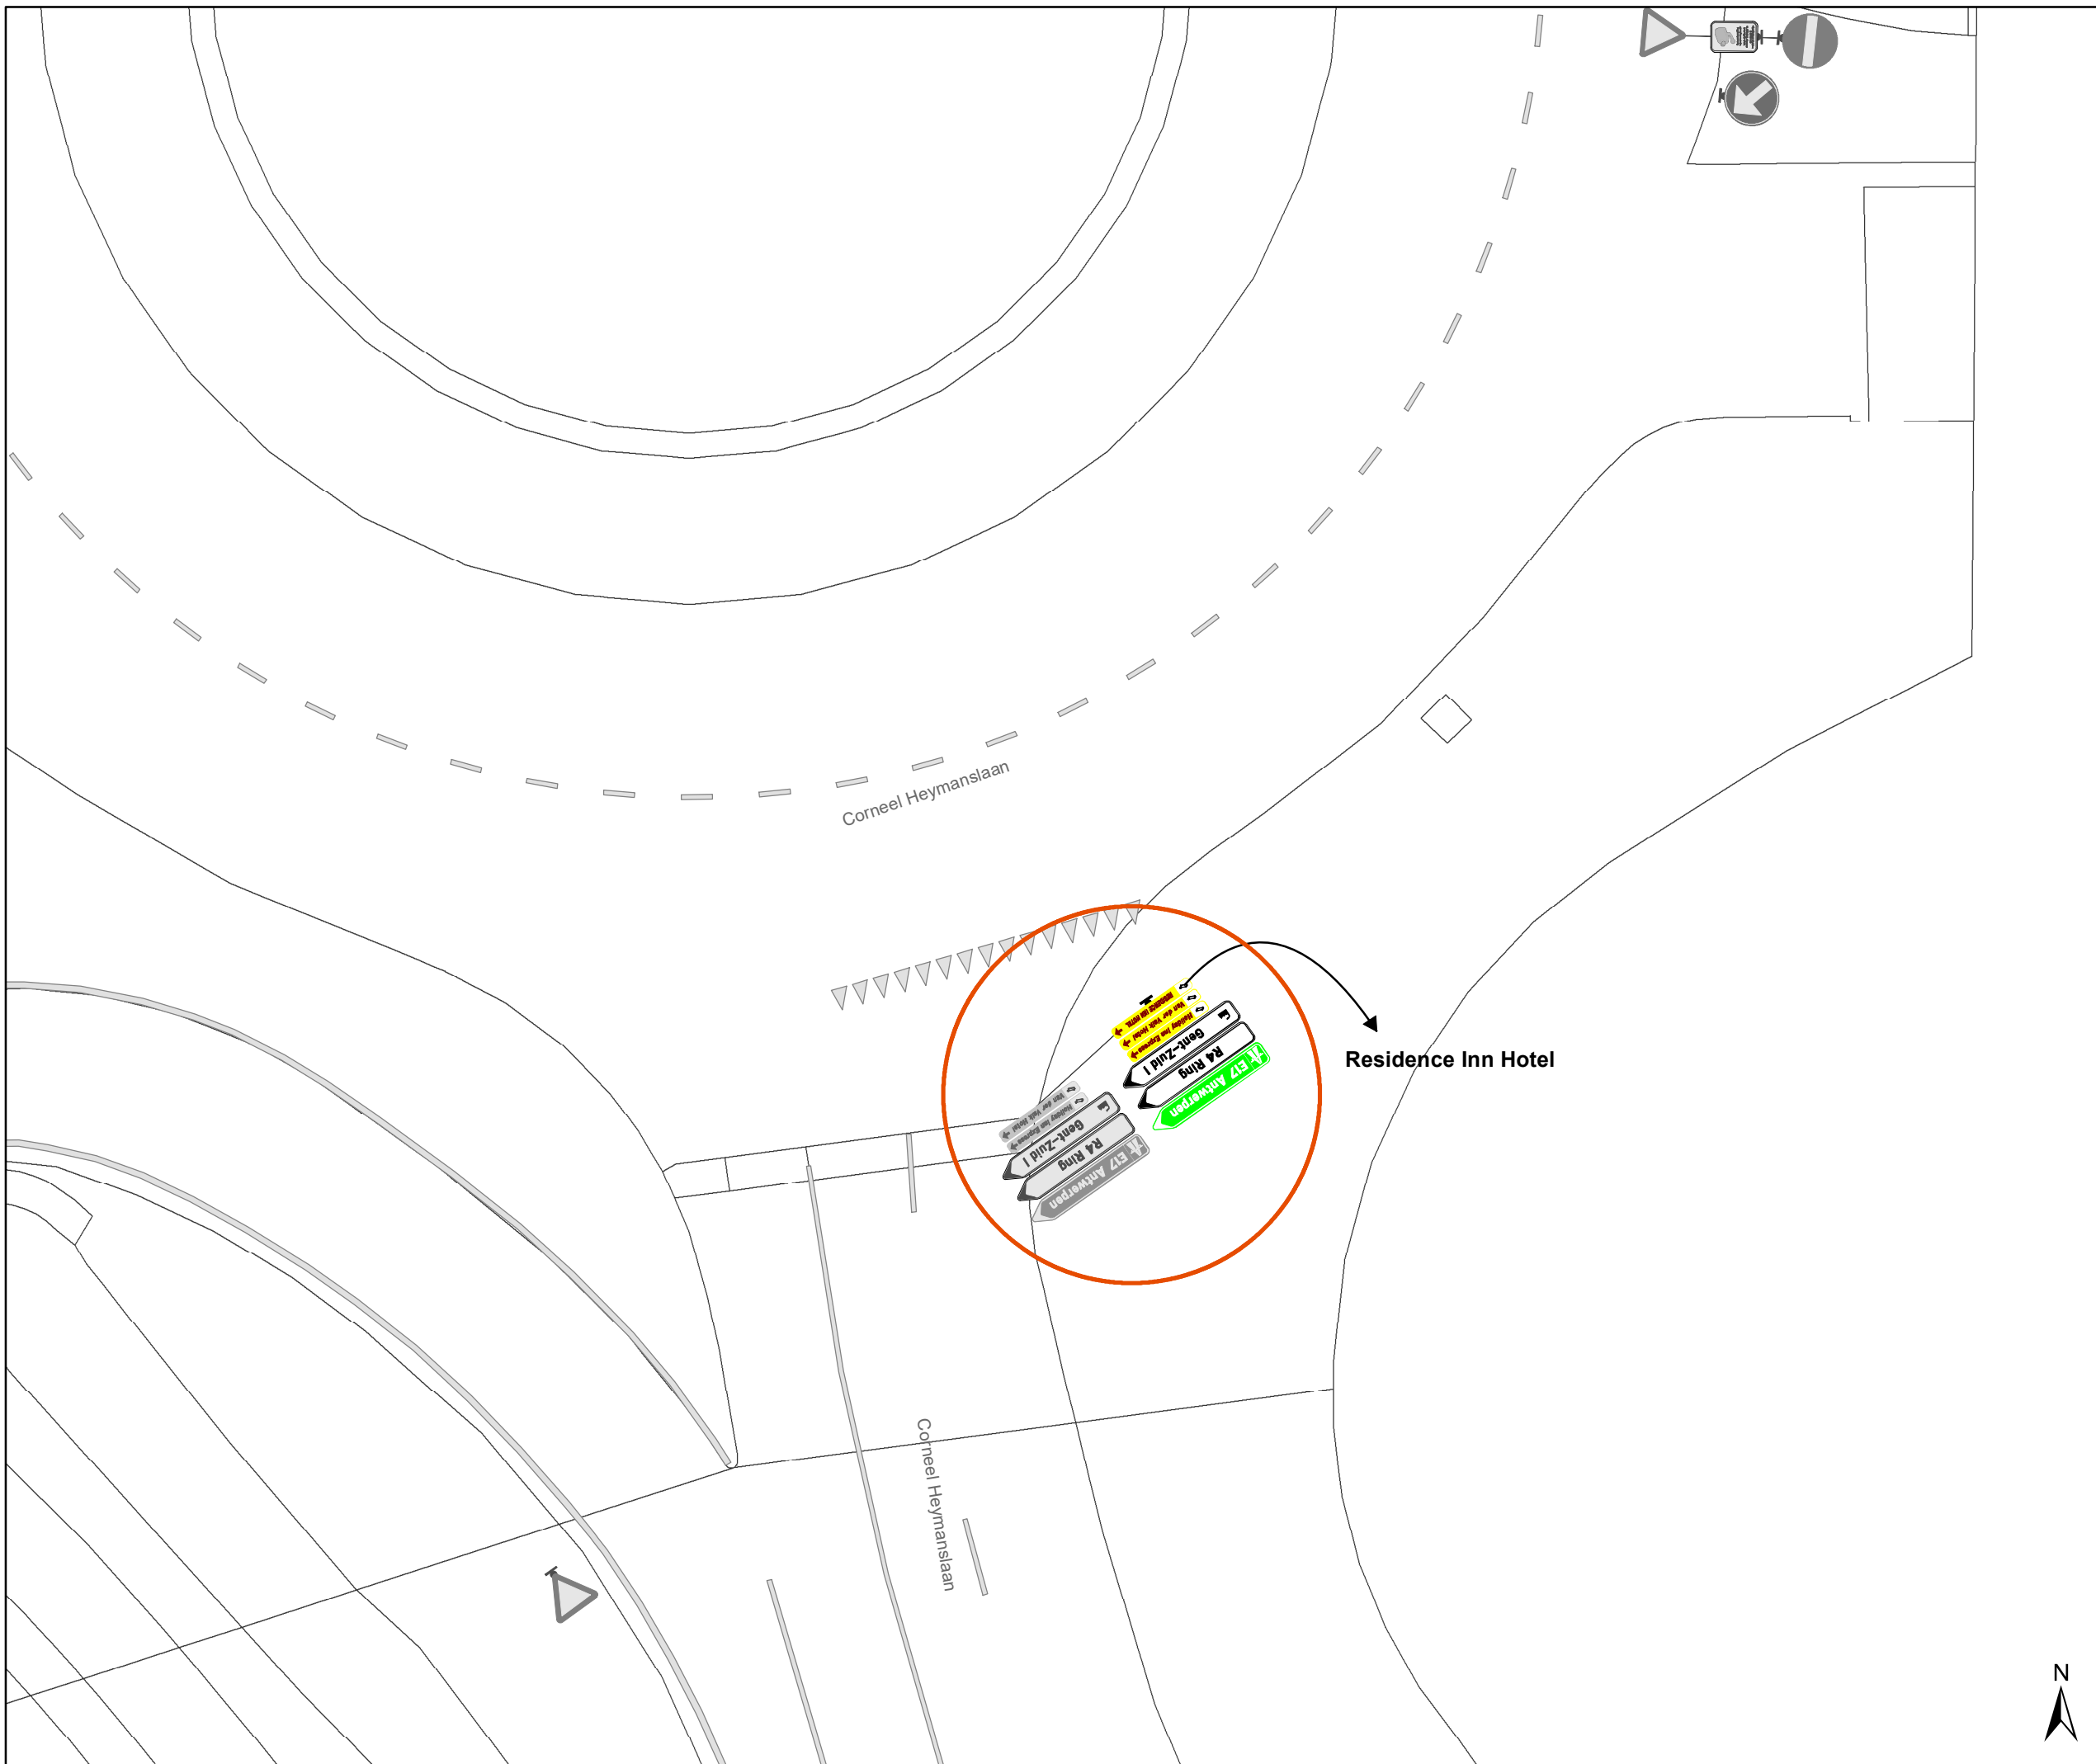


### Legende

- Bestaande verkeersborden
- Geplande verkeersborden
- Te verwijderen verkeersborden
- Bestaande wegmarkeringen
- Geplande wegmarkeringen
- Te verwijderen wegmarkeringen

### Overige

- Ander gepland dossier (ter uitvoering bij DWBW)
- Opstelling AWW

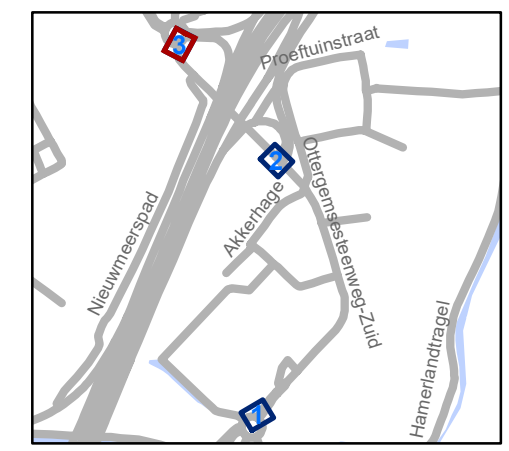

**gent:** Mobiliteitsbedrijf stad Gent  
Verkeerstechnische taken

## Akkerhage Bewegwijzering

Dossiernummer P-526820

DATUM	SCHAAL	PLAN	P FORMAAT
14/05/2024	1/200	3/3	A3

