



---

**2024\_CBS\_05157 nieuw aanvullend reglement van de politie op het wegverkeer-gemeenteweg- Wolvengracht- nieuwe verkeersmaatregel - Vaststelling**

**Beslissing:** Goedgekeurd in besloten vergadering van 16 mei 2024

**Zijn aanwezig bij de beslissing van dit punt:**

Mathias De Clercq, burgemeester-voorzitter; Filip Watteeuw, schepen; Sofie Bracke, schepen  
Tine Heyse, schepen; Astrid De Bruycker, schepen; Sami Souguir, schepen; Bram Van Braeckvelt, schepen; Hafsa El-Bazioui, schepen; Evita Willaert, schepen; Rudy Coddens, schepen  
Mieke Hullebroeck, algemeen directeur; Liesbet Vertriest, waarnemend adjunct-algemeendirecteur

**Bevoegd:** Filip Watteeuw

**Betrokken:** Mathias De Clercq

**Juridisch kader**

**De volgende bepalingen zijn van toepassing inzake de bevoegdheid:**

- De Nieuwe Gemeentewet 24 juni 1988, artikel 119;
- Het Decreet van 16 mei 2008 betreffende de aanvullende reglementen op het wegverkeer en de plaatsing en bekostiging van verkeerstekens, artikel 5, § 1, 2e lid;
- Het Decreet over het lokaal bestuur van 22 december 2017, artikel 41, 2°;
- Het gemeenteraadsbesluit van 15 december 2015, houdende de delegatie van de vaststellingsbevoegdheid inzake gemeentelijke aanvullende reglementen op het wegverkeer.

**De beslissing wordt genomen op grond van:**

- Wet betreffende de politie over het wegverkeer, gecoördineerd bij Koninklijk Besluit van 16 maart 1968;
- Decreet van 16 mei 2008 betreffende de aanvullende reglementen op het wegverkeer en de plaatsing en bekostiging van de verkeerstekens;
- Koninklijk Besluit van 1 december 1975 houdende algemeen reglement op de politie van het wegverkeer en van het gebruik van de openbare weg;
- Ministerieel Besluit van 11 oktober 1976 waarbij de minimumafmetingen en de bijzondere plaatsingsvoorwaarden van de verkeerstekens worden bepaald;
- Uitvoeringsbesluit van 23 januari 2009 betreffende de aanvullende reglementen op het wegverkeer en de plaatsing en bekostiging van de verkeerstekens;

- Omzendbrief MOB/2009/1 van 3 april 2009.

### **Motivering**

- De nieuwe maatregelen die bij dit besluit getroffen worden, is enerzijds het voorzien van voorrangsignalisatie ter hoogte van het kruispunt met de Eeklostraat met rijstrookverdeling. De Eeklostraat wordt de voorrangsweg. Anderzijds wordt een enkelzijdig parkeerverbod ingesteld van huisnummer 1 tot en met 7, om kruisend verkeer mogelijk te houden bij einde schooltijd.
- Bij collegebesluit van 30 maart 2023 werd een oversteekplaats voor voetgangers aangebracht in de schoolomgeving van 'De Wijze Eik'.

### **Bijgevoegde bijlage(n):**

- Aanvullend Reglement Wolvengracht Dossier P-402244 (deel van de beslissing)
- Signalisatieplan cluster Eeklostraat Dossier P-402244 (deel van de beslissing)
- Evaluatie De Wijze Eik nota

### **Beslissing**

#### **Beslist het volgende:**

#### **Artikel 1:**

Heft op het aanvullend reglement van de politie op het wegverkeer betreffende de gemeenteweg Wolvengracht, goedgekeurd in zitting van 30 maart 2023, van zodra het nieuwe reglement in werking treedt.

#### **Artikel 2:**

Stelt vast het bijgevoegd aanvullend reglement van de politie op het wegverkeer en het signalisatieplan betreffende de gemeenteweg Wolvengracht.

2024\_CBS\_05157 - nieuw aanvullend reglement van de politie op het wegverkeer-gemeenteweg- Wolvengracht- nieuwe verkeersmaatregel



# Aanvullend reglement van de politie op het wegverkeer - gemeenteweg – Wolvengracht

Vastgesteld in het College van Burgemeester en Schepenen van

Bekendgemaakt op

Geldig vanaf

Referentienummer

## Reglement

### Artikel 1

Op het kruispunt van de Wolvengracht met de Eeklostraat geldt: de bestuurders moeten voorrang verlenen aan iedere bestuurder die rijdt op de openbare weg of de rijbaan die ze oprijden; de plaats waar de bestuurders, zo nodig, moeten stoppen om voorrang te verlenen, wordt aangeduid.

Dit wordt aangeduid door verkeerstekens:

- B1
- WM76.2

### Artikel 2

Op Wolvengracht, vanaf huisnummer 4 tot het kruispunt met de Eeklostraat geldt: het is iedere bestuurder verboden de onderbroken streep die het naderen van de doorlopende streep aankondigt te overschrijden, behalve om in te halen, om links af te slaan, om te keren of om van rijstrook te veranderen; het is iedere bestuurder verboden de doorlopende streep te overschrijden, alsook links van de streep te rijden wanneer deze de twee rijrichtingen scheidt.

Dit wordt aangeduid door verkeerstekens:

- WM72.3
- WM72.2

### Artikel 3

Op de Wolvengracht ter hoogte van huisnummer 1 geldt: voetgangers moeten de oversteekplaats volgen om de rijbaan over te steken.

Dit wordt aangeduid door verkeerstekens:

- WM76.3


### Artikel 4

Op de Wolvengracht, vanaf huisnummer 7 tot en met huisnummer 1 geldt: het parkeren op de rijbaan is verboden.

Dit wordt aangeduid door verkeerstekens:


- WM75.1.2

(einde reglement)

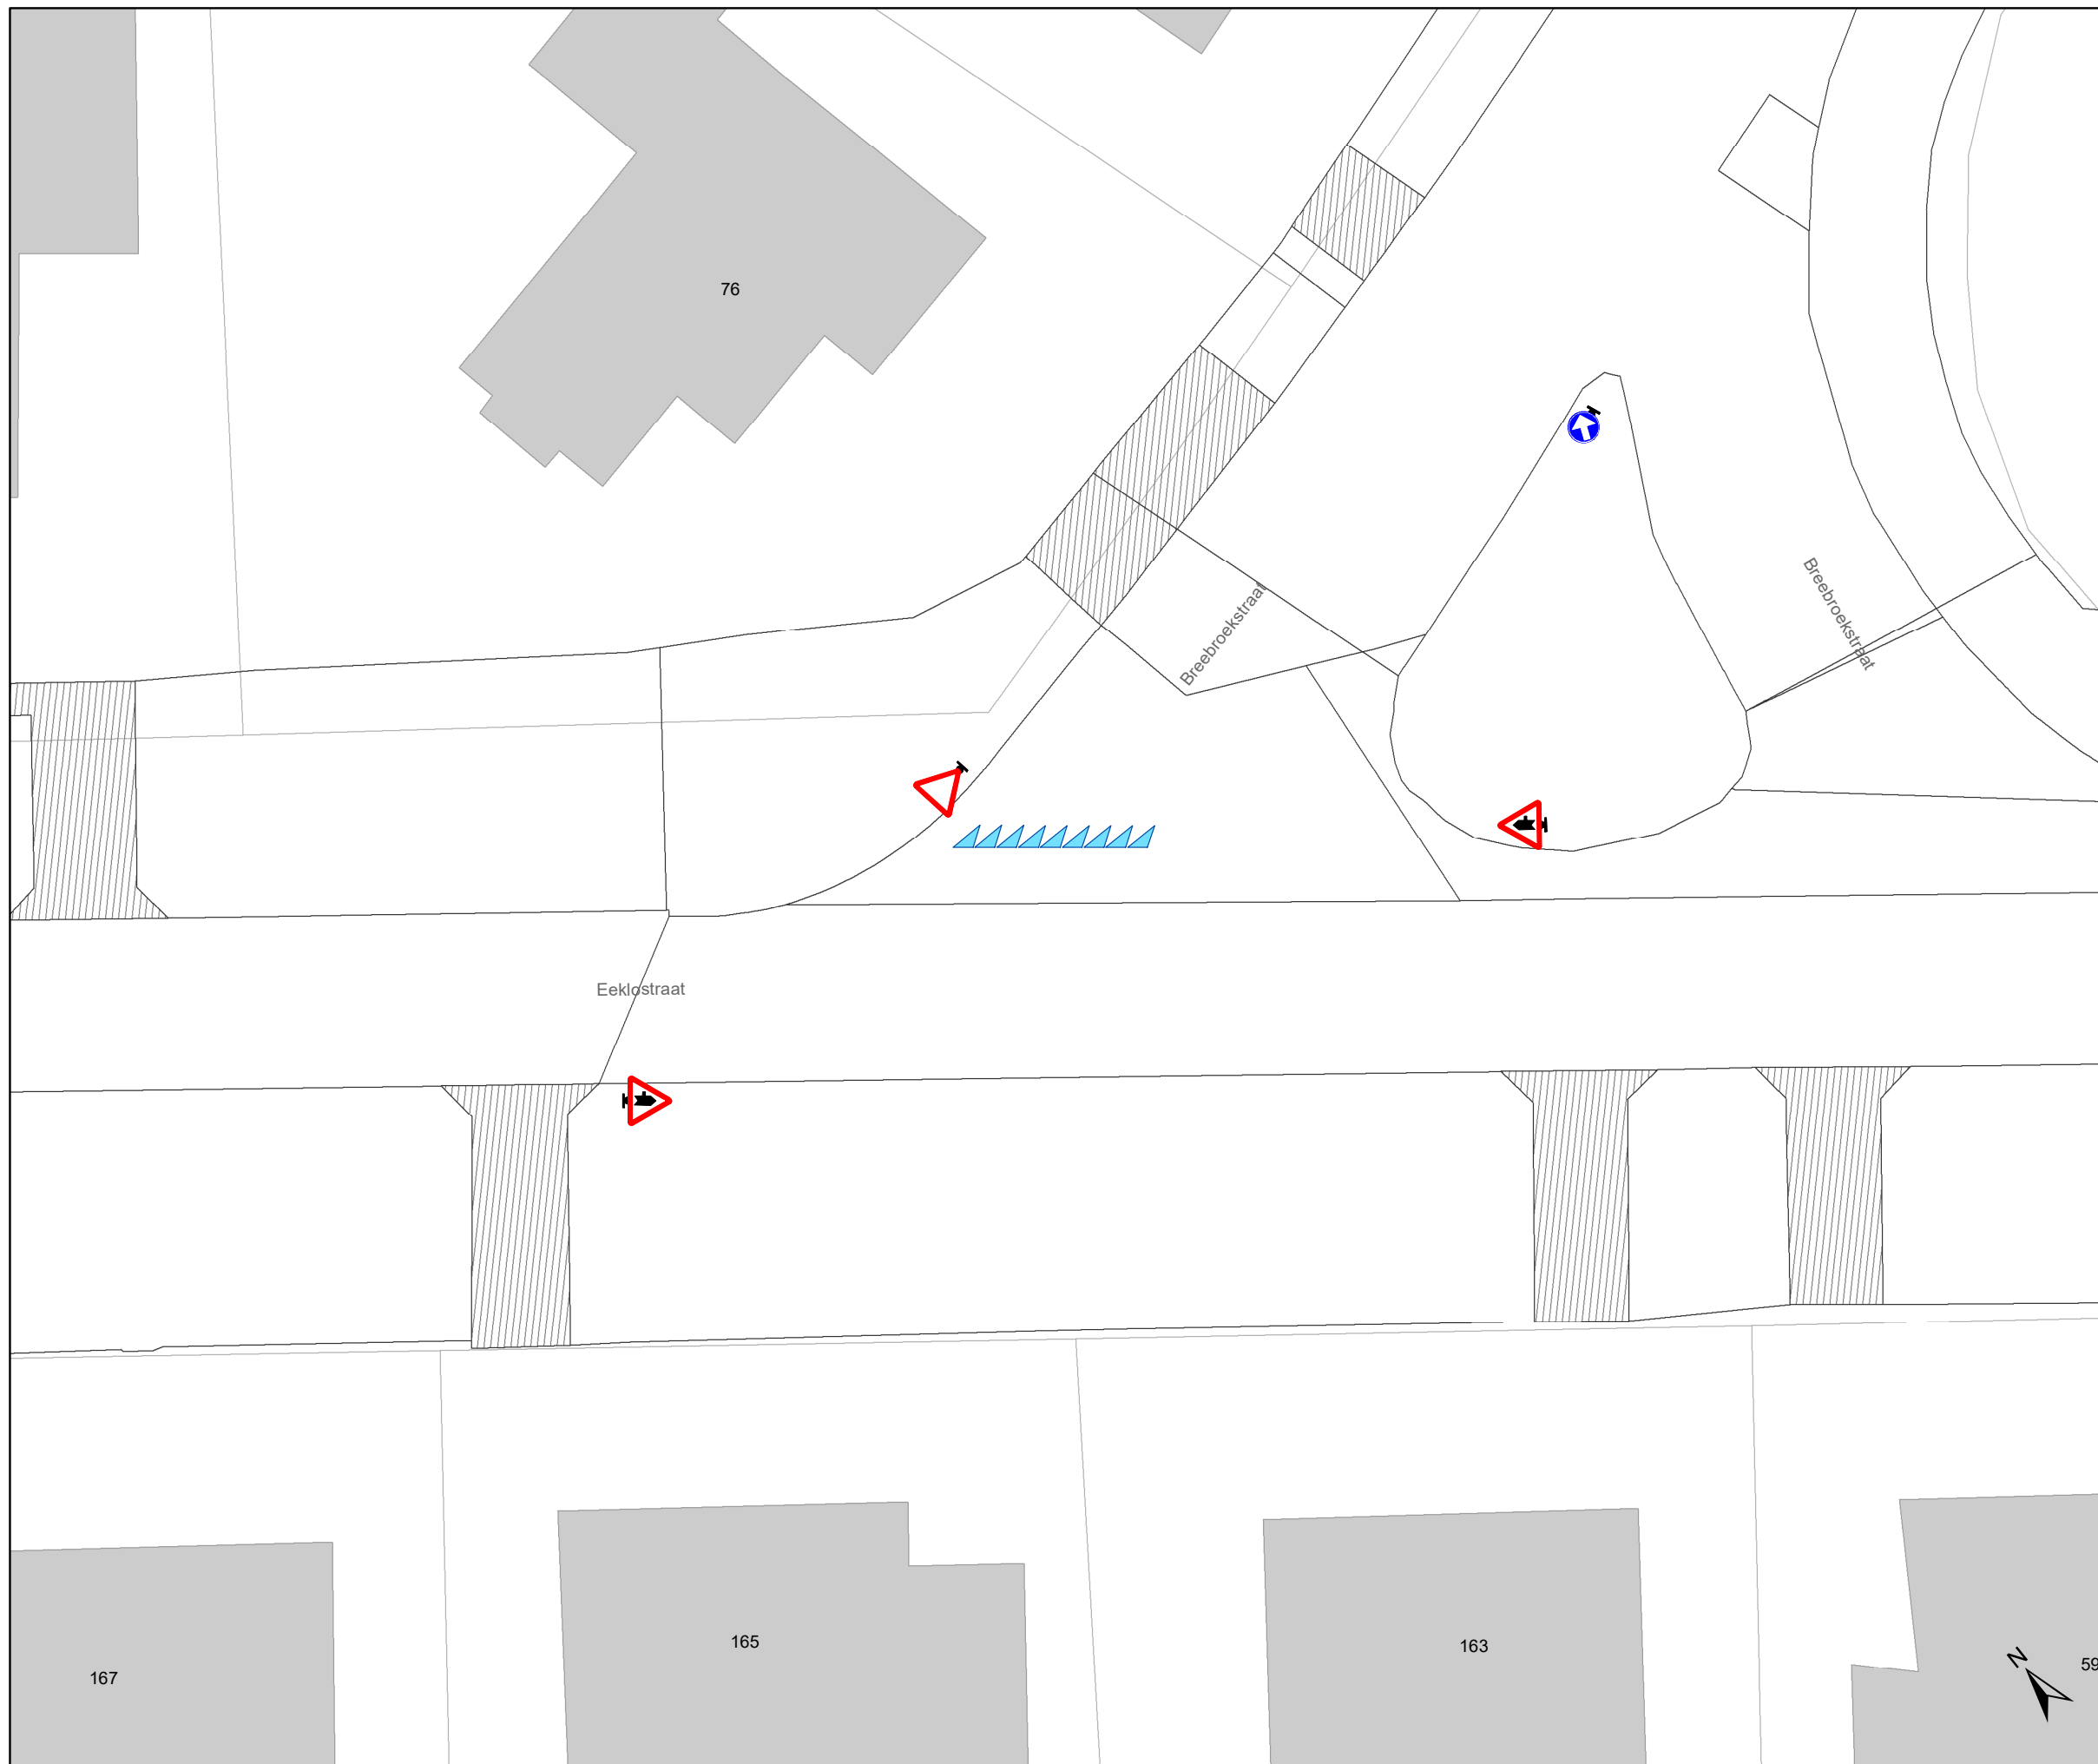

## Legende


- Bestaande verkeersborden
- Geplande verkeersborden
- Te verwijderen verkeersborden
- Bestaande wegmarkeringen
- Geplande wegmarkeringen
- Te verwijderen wegmarkeringen
- Bestaand paaltje
- Geplande groene ploobaken
- Te verwijderen paaltje
- Fietsenstalling: Actief

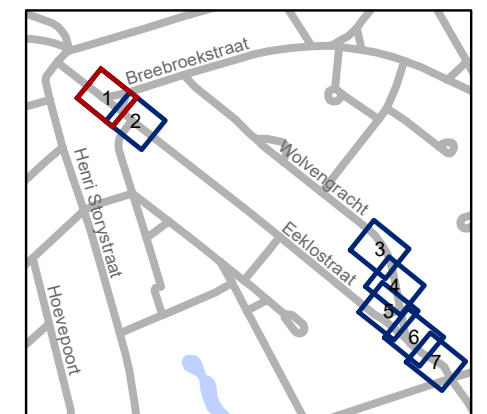

**gent:** Mobiliteitsbedrijf stad Gent  
Verkeerstechnische taken


### Eeklostraat Aanpassingen schoolomgeving

Dossiernummer P-402244			
DATUM	SCHAAL	PLAN	P FORMAAT
10/04/2024	1/200	1/7	A3

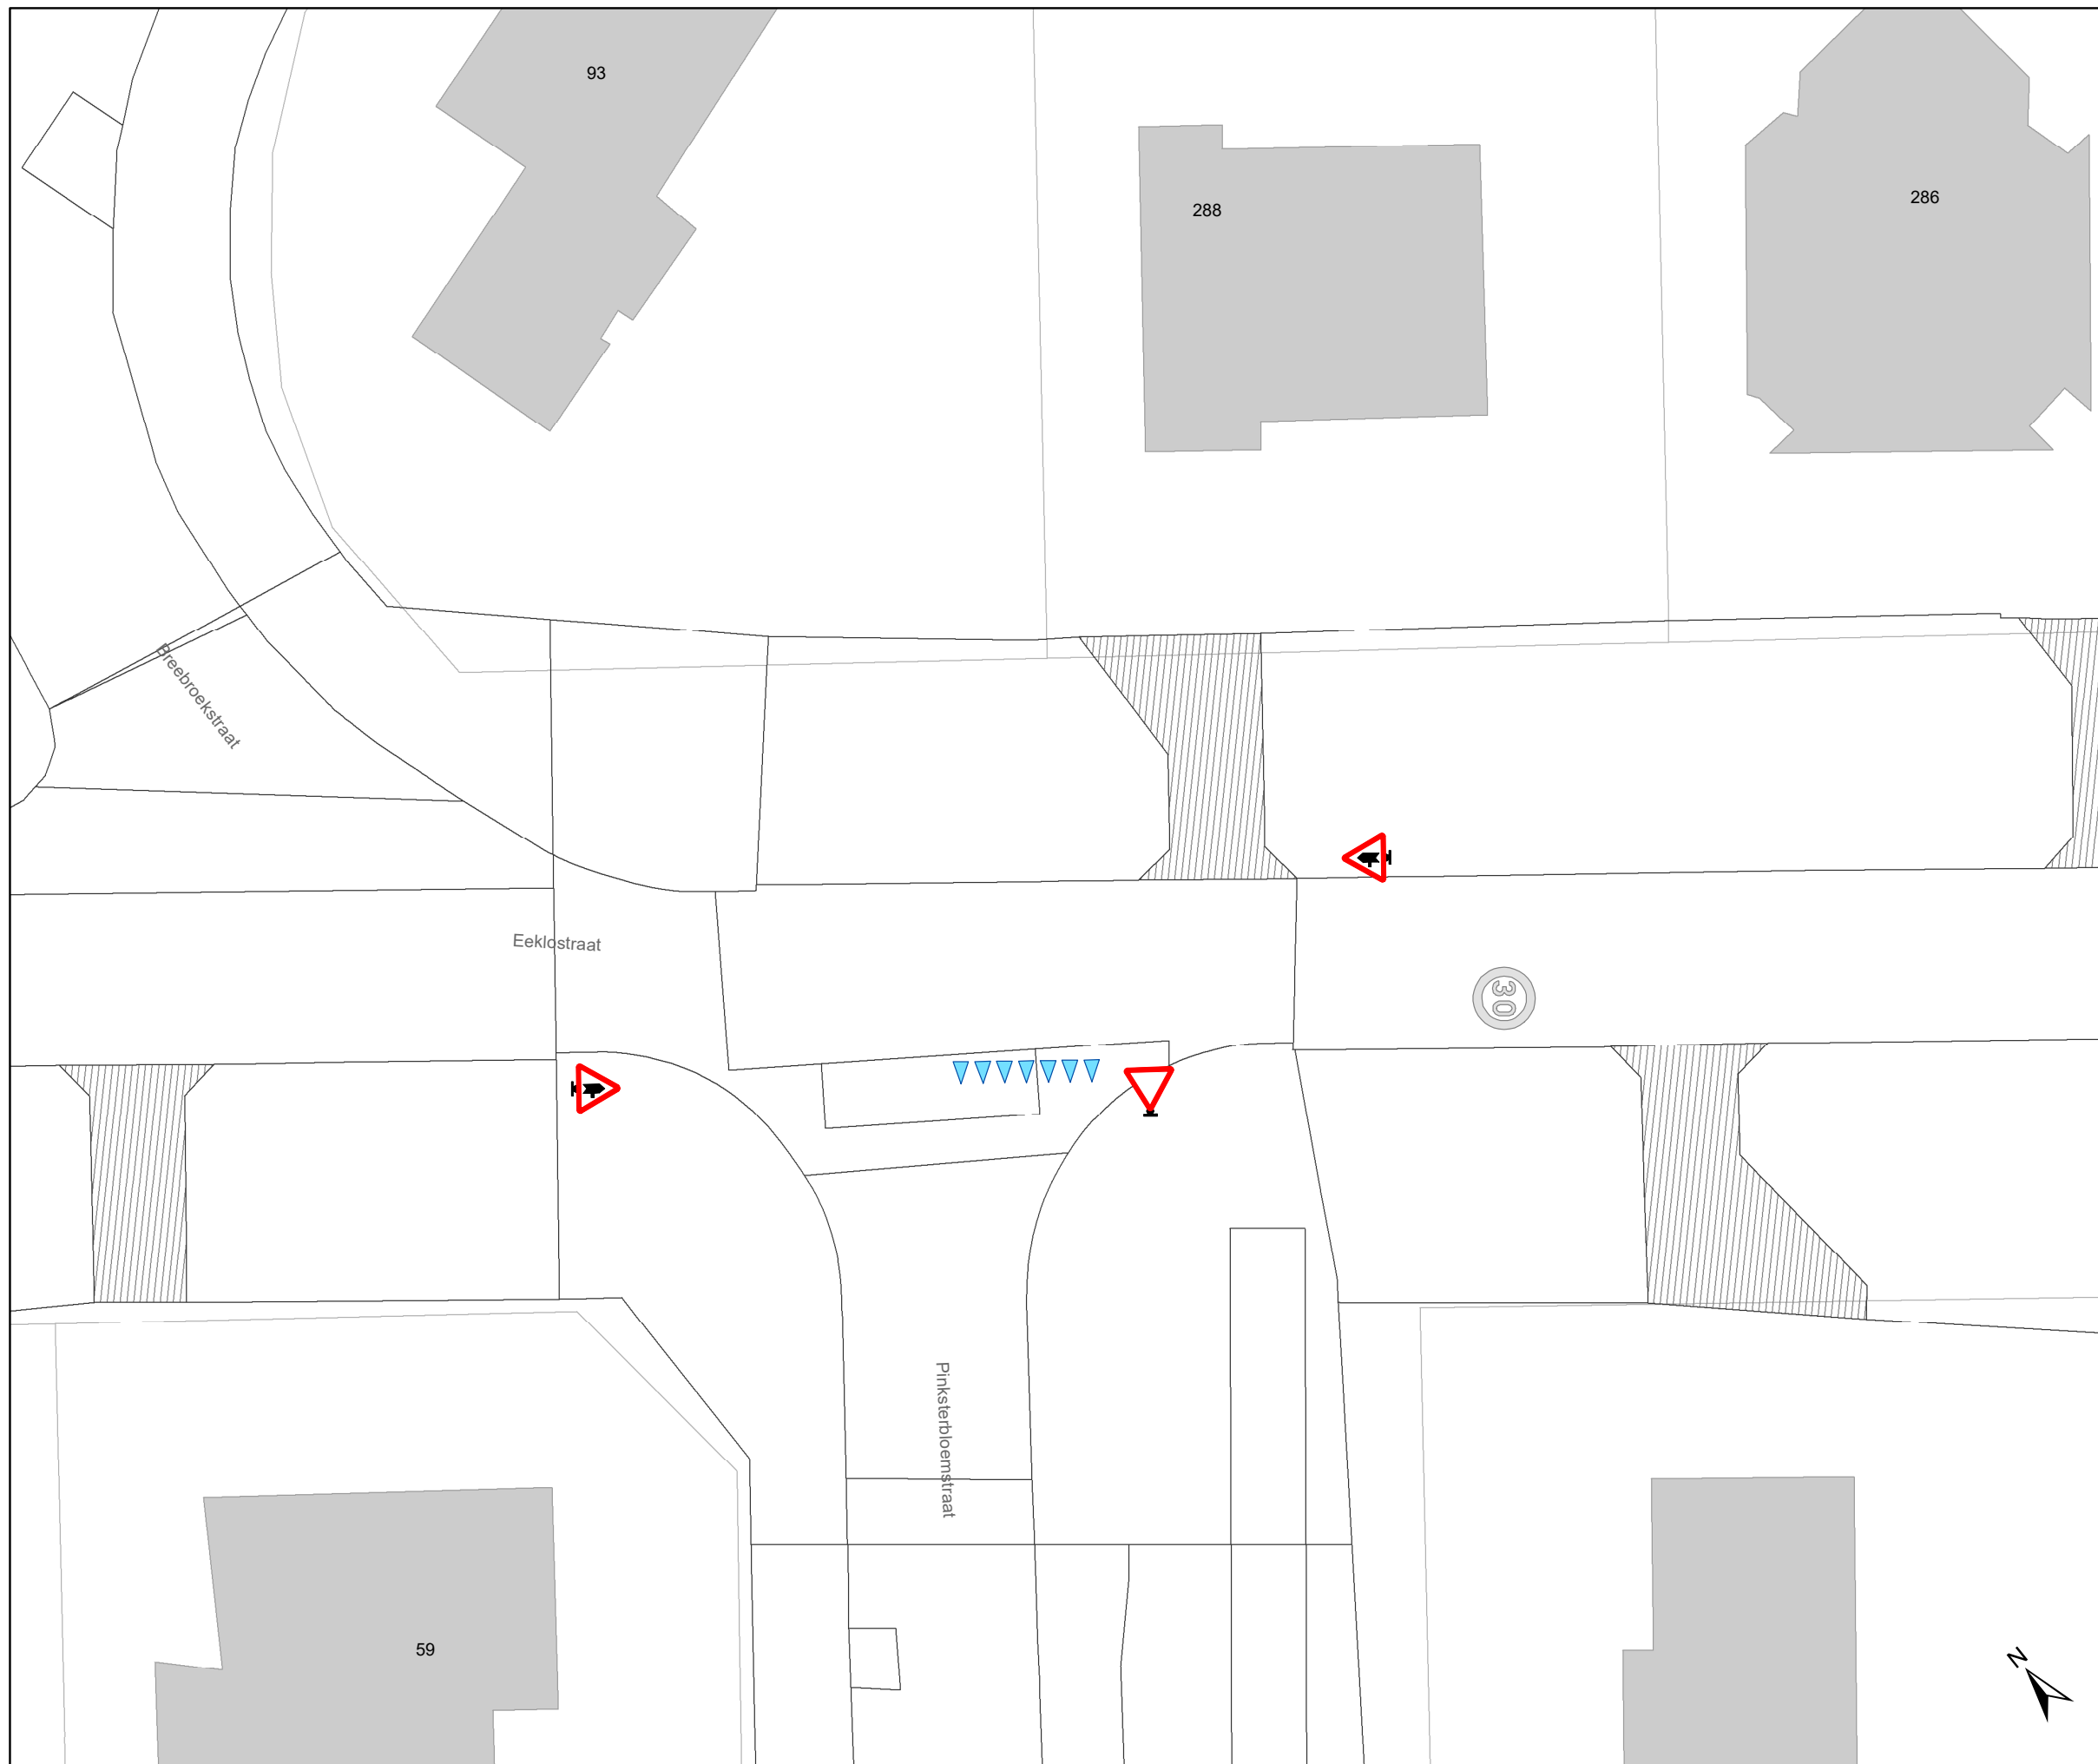

### Legende

-  Bestaande verkeersborden
-  Geplande verkeersborden
-  Te verwijderen verkeersborden
-  Bestaande wegmarkeringen
-  Geplande wegmarkeringen
-  Te verwijderen wegmarkeringen
-  Bestaand paaltje
-  Geplande groene ploobaken
-  Te verwijderen paaltje
-  Fietsenstalling: Actief

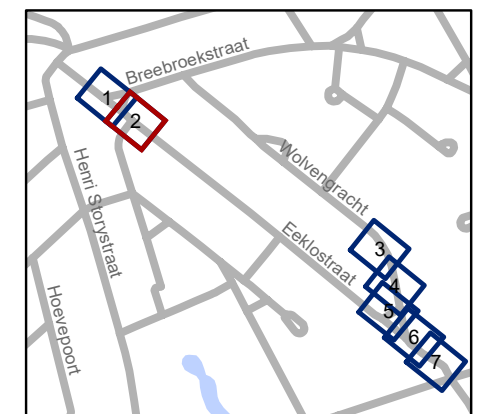

**gent:** Mobiliteitsbedrijf stad Gent  
Verkeerstechnische taken

### Eeklostraat Aanpassingen schoolomgeving


Dossiernummer P-402244

DATUM	SCHAAL	PLAN	P FORMAAT
10/04/2024	1/200	2/7	A3



### Legende

- Bestaande verkeersborden
- Geplande verkeersborden
- Te verwijderen verkeersborden
- Bestaande wegmarkeringen
- Geplande wegmarkeringen
- Te verwijderen wegmarkeringen
- Bestaand paaltje
- Geplande groene ploobaken
- Te verwijderen paaltje
- Fietsenstalling: Actief

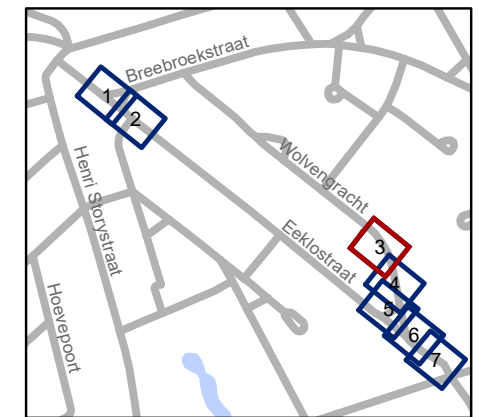

**gent:** Mobiliteitsbedrijf stad Gent  
Verkeerstechnische taken

**Eeklostraat**  
**Aanpassingen schoolomgeving**


Dossiernummer P-402244

DATUM	SCHAAL	PLAN	P FORMAAT
10/04/2024	1/200	3/7	A3



## Legende


-  Bestaande verkeersborden
-  Geplande verkeersborden
-  Te verwijderen verkeersborden
-  Bestaande wegmarkeringen
-  Geplande wegmarkeringen
-  Te verwijderen wegmarkeringen
-  Bestaand paaltje
-  Geplande groene ploobakken
-  Te verwijderen paaltje
-  Fietsenstalling: Actief

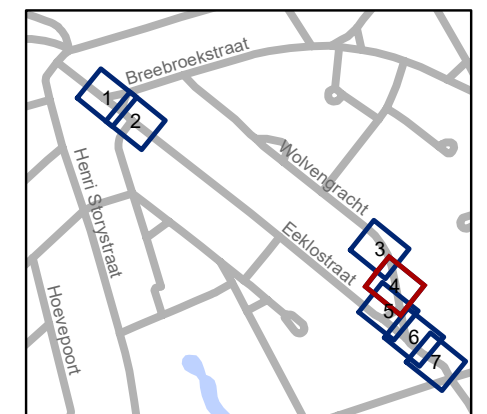

**gent:** Mobiliteitsbedrijf stad Gent  
Verkeerstechnische taken


### Eeklostraat Aanpassingen schoolomgeving

Dossiernummer P-402244			
DATUM	SCHAAL	PLAN	P FORMAAT
10/04/2024	1/200	4/7	A3

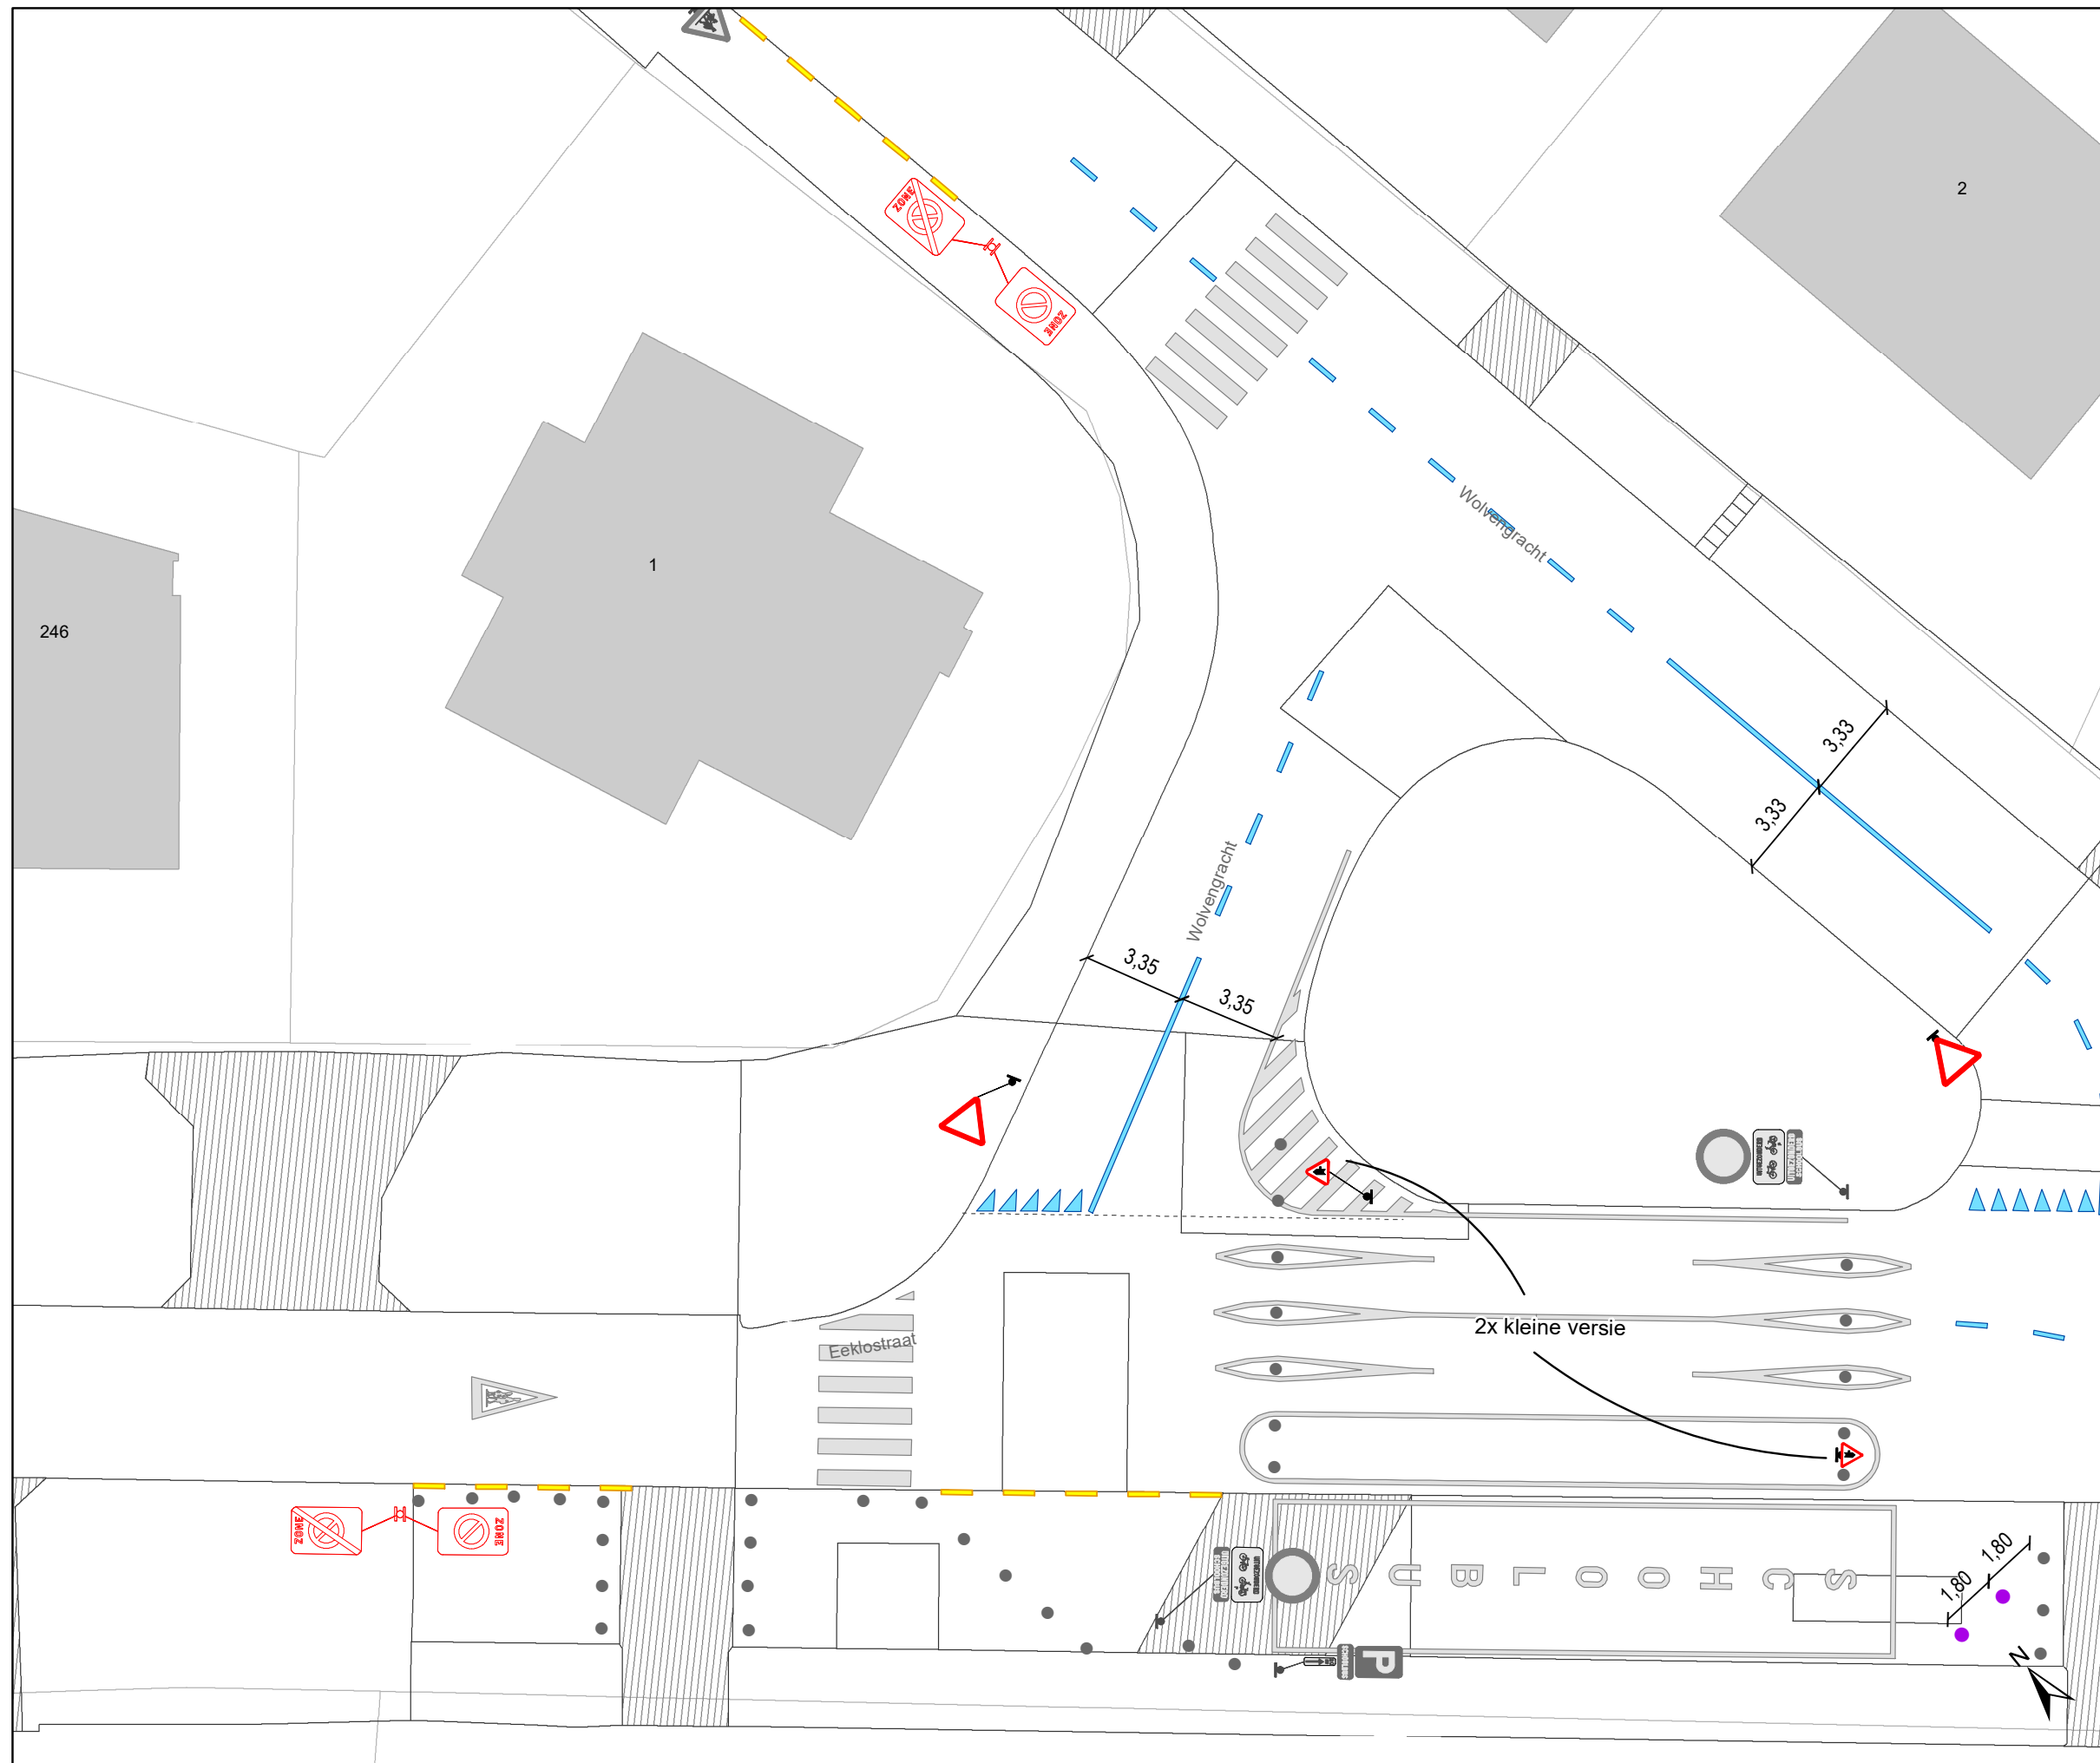

### Legende

-  Bestaande verkeersborden
-  Geplande verkeersborden
-  Te verwijderen verkeersborden
-  Bestaande wegmarkeringen
-  Geplande wegmarkeringen
-  Te verwijderen wegmarkeringen
-  Bestaand paaltje
-  Geplande groene ploobakken
-  Te verwijderen paaltje
-  Fietsenstalling: Actief

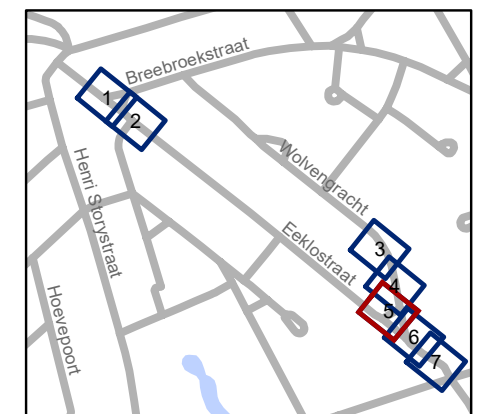

**gent:** Mobiliteitsbedrijf stad Gent  
Verkeerstechnische taken

**Eeklostraat  
Aanpassingen schoolomgeving**


Dossiernummer P-402244

DATUM	SCHAAL	PLAN	P FORMAAT
10/04/2024	1/200	5/7	A3



### Legende

-  Bestaande verkeersborden
-  Geplande verkeersborden
-  Te verwijderen verkeersborden
-  Bestaande wegmarkeringen
-  Geplande wegmarkeringen
-  Te verwijderen wegmarkeringen
-  Bestaand paaltje
-  Geplande groene ploobaken
-  Te verwijderen paaltje
-  Fietsenstalling: Actief

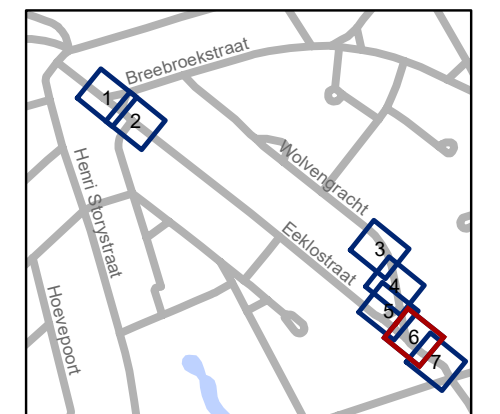


**gent:** Mobiliteitsbedrijf stad Gent  
Verkeerstechnische taken

**Eeklostraat  
Aanpassingen schoolomgeving**


Dossiernummer P-402244

DATUM	SCHAAL	PLAN	P FORMAAT
10/04/2024	1/200	6/7	A3

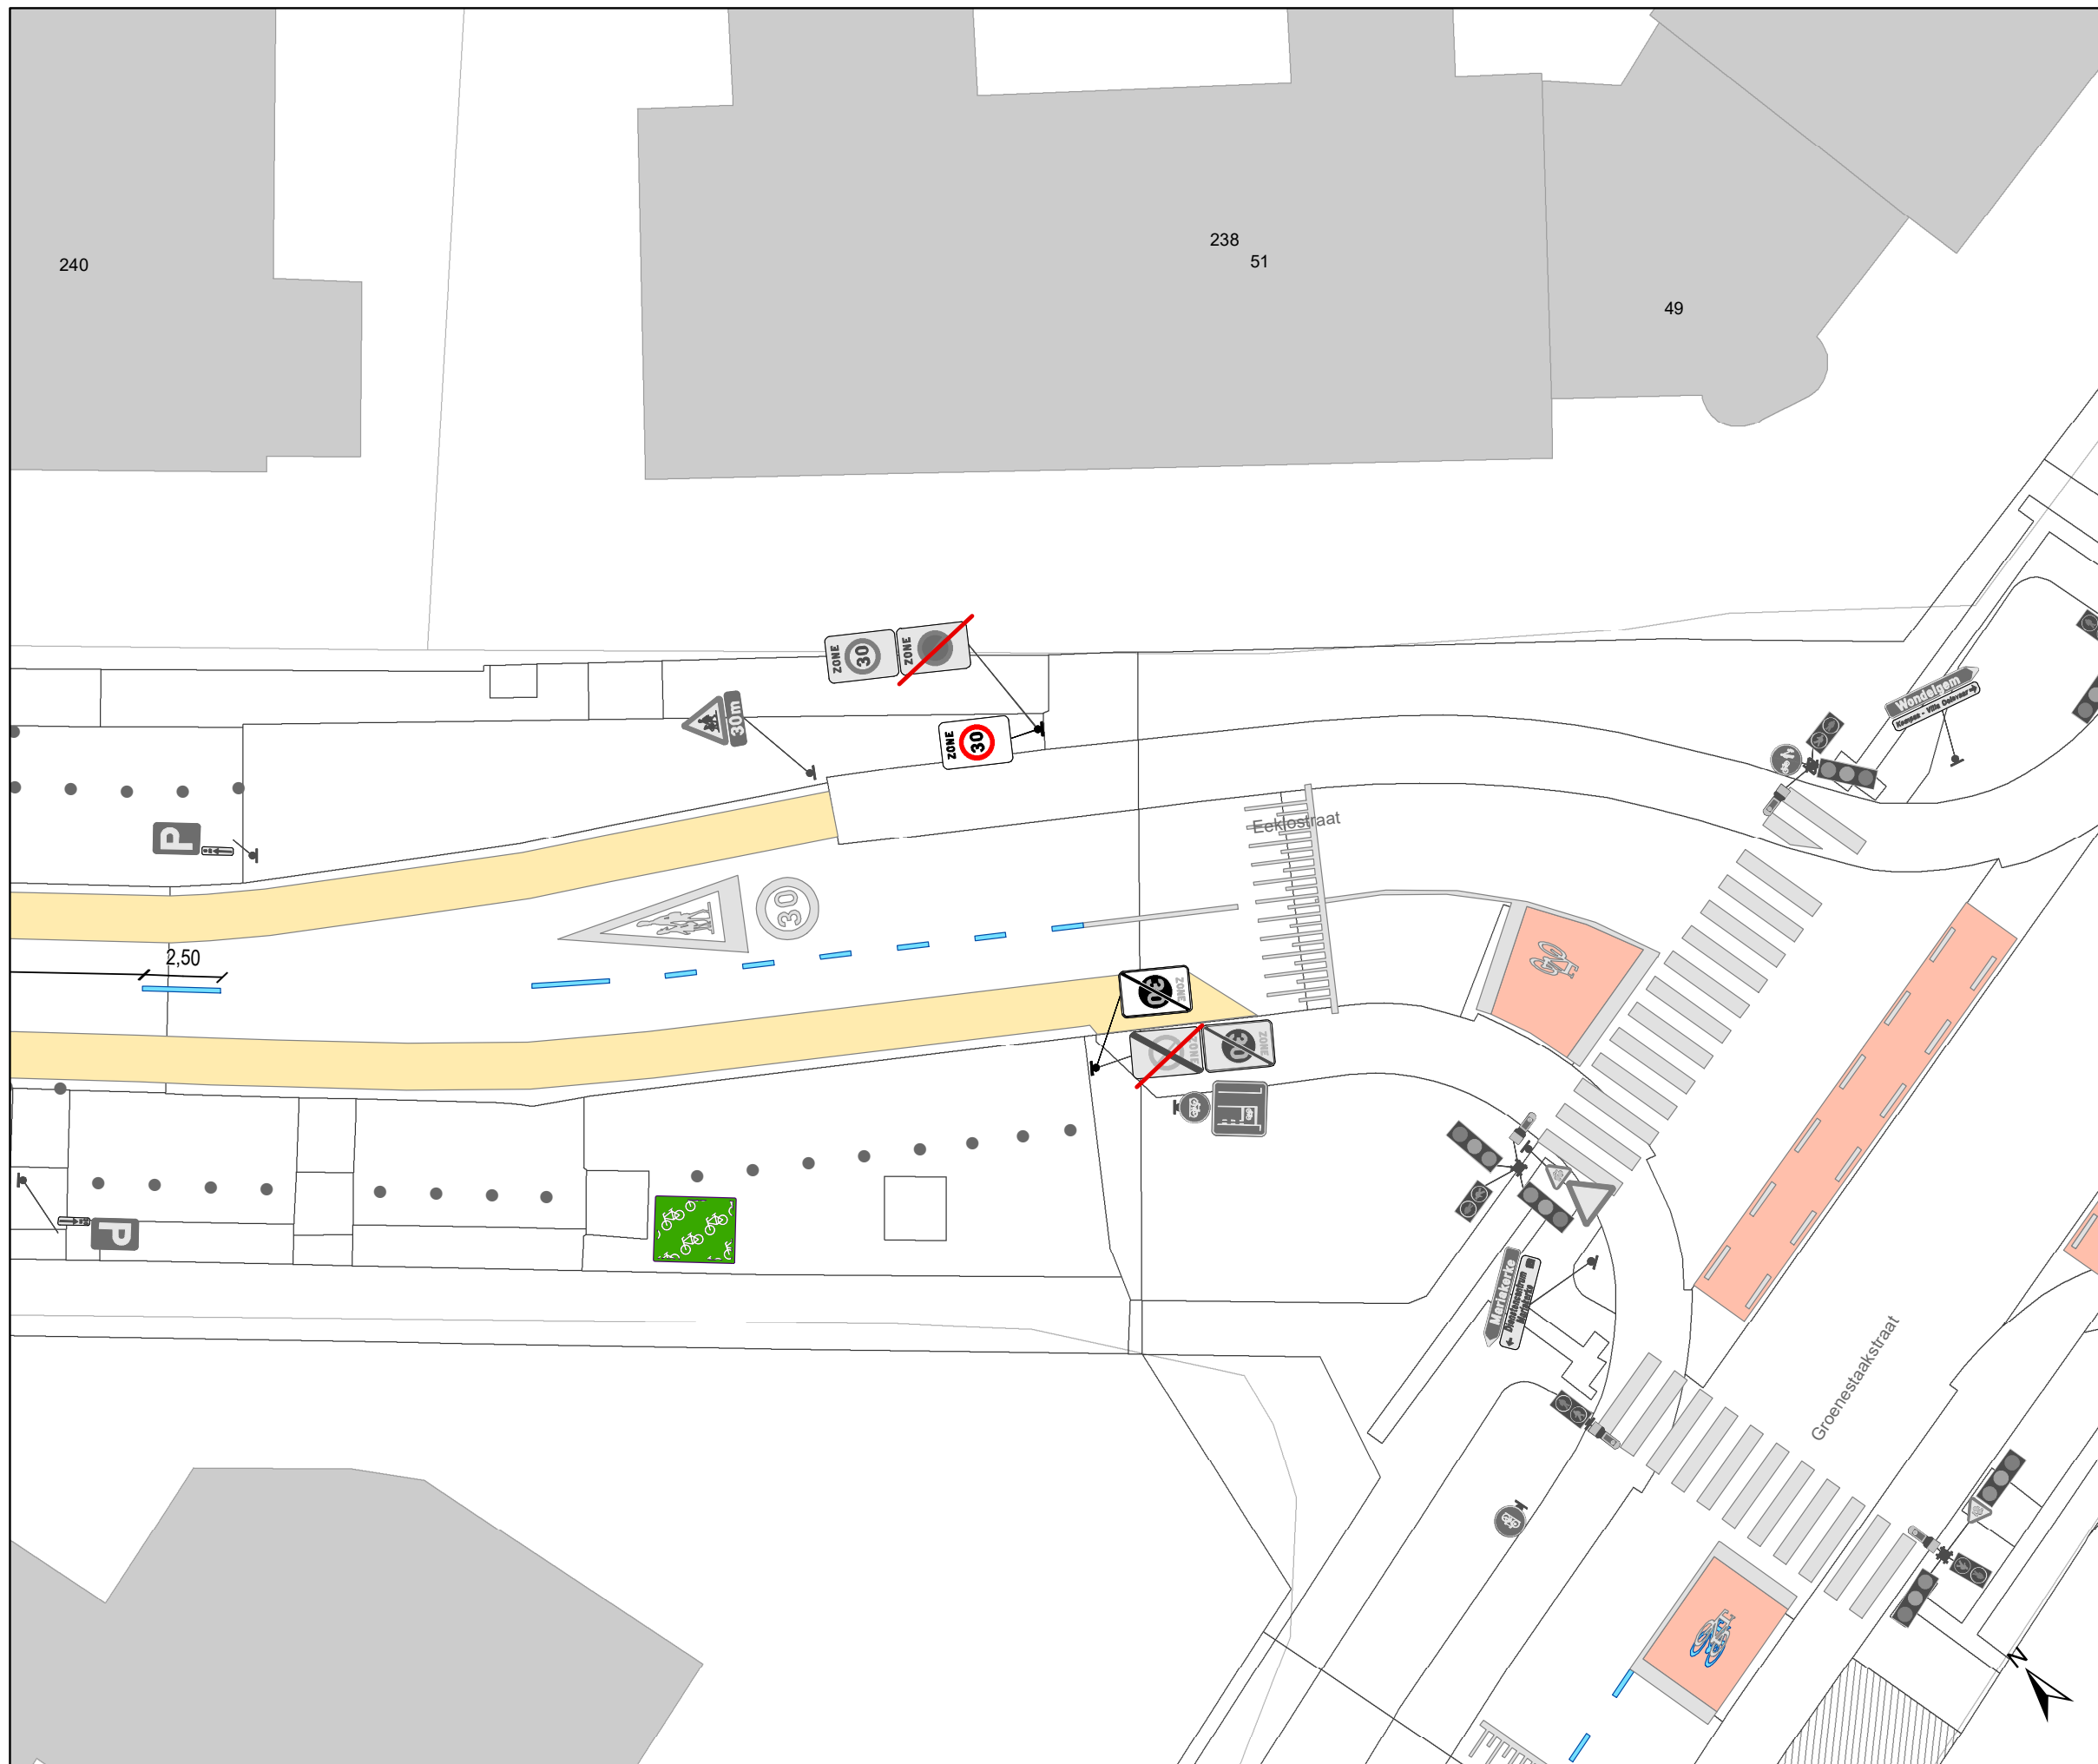

### Legende

-  Bestaande verkeersborden
-  Geplande verkeersborden
-  Te verwijderen verkeersborden
-  Bestaande wegmarkeringen
-  Geplande wegmarkeringen
-  Te verwijderen wegmarkeringen
-  Bestaand paaltje
-  Geplande groene plooiakken
-  Te verwijderen paaltje
-  Fietsenstalling: Actief

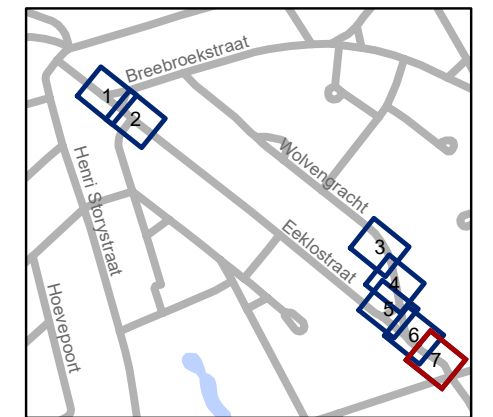

**gent:** Mobiliteitsbedrijf stad Gent  
Verkeerstechnische taken

**Eeklostraat**  
**Aanpassingen schoolomgeving**

Dossiernummer P-402244

DATUM	SCHAAL	PLAN	P FORMAAT
10/04/2024	1/200	7/7	A3