


Legende

-  Bestaande verkeersborden
-  Geplande verkeersborden
-  Te verwijderen verkeersborden
-  Bestaande wegmarkeringen
-  Geplande wegmarkeringen
-  Geplande fietsenstalling
-  Actieve laadpaal
-  Bestaand paaltje

**SAMEN UITVOEREN
MET P-452701**

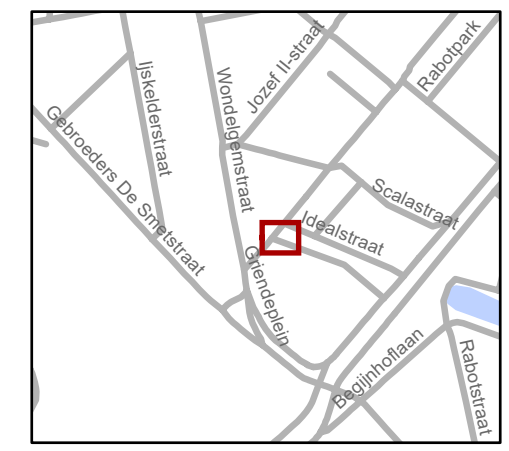


gent: Mobiliteitsbedrijf stad Gent
Verkeerstechnische taken

Filips van Cleeflaan 5-9 Parkeerverbod

Dossiernummer P-527248


DATUM	SCHAAL	PLAN	P FORMAAT
13/05/2024	1/100	1/2	A3



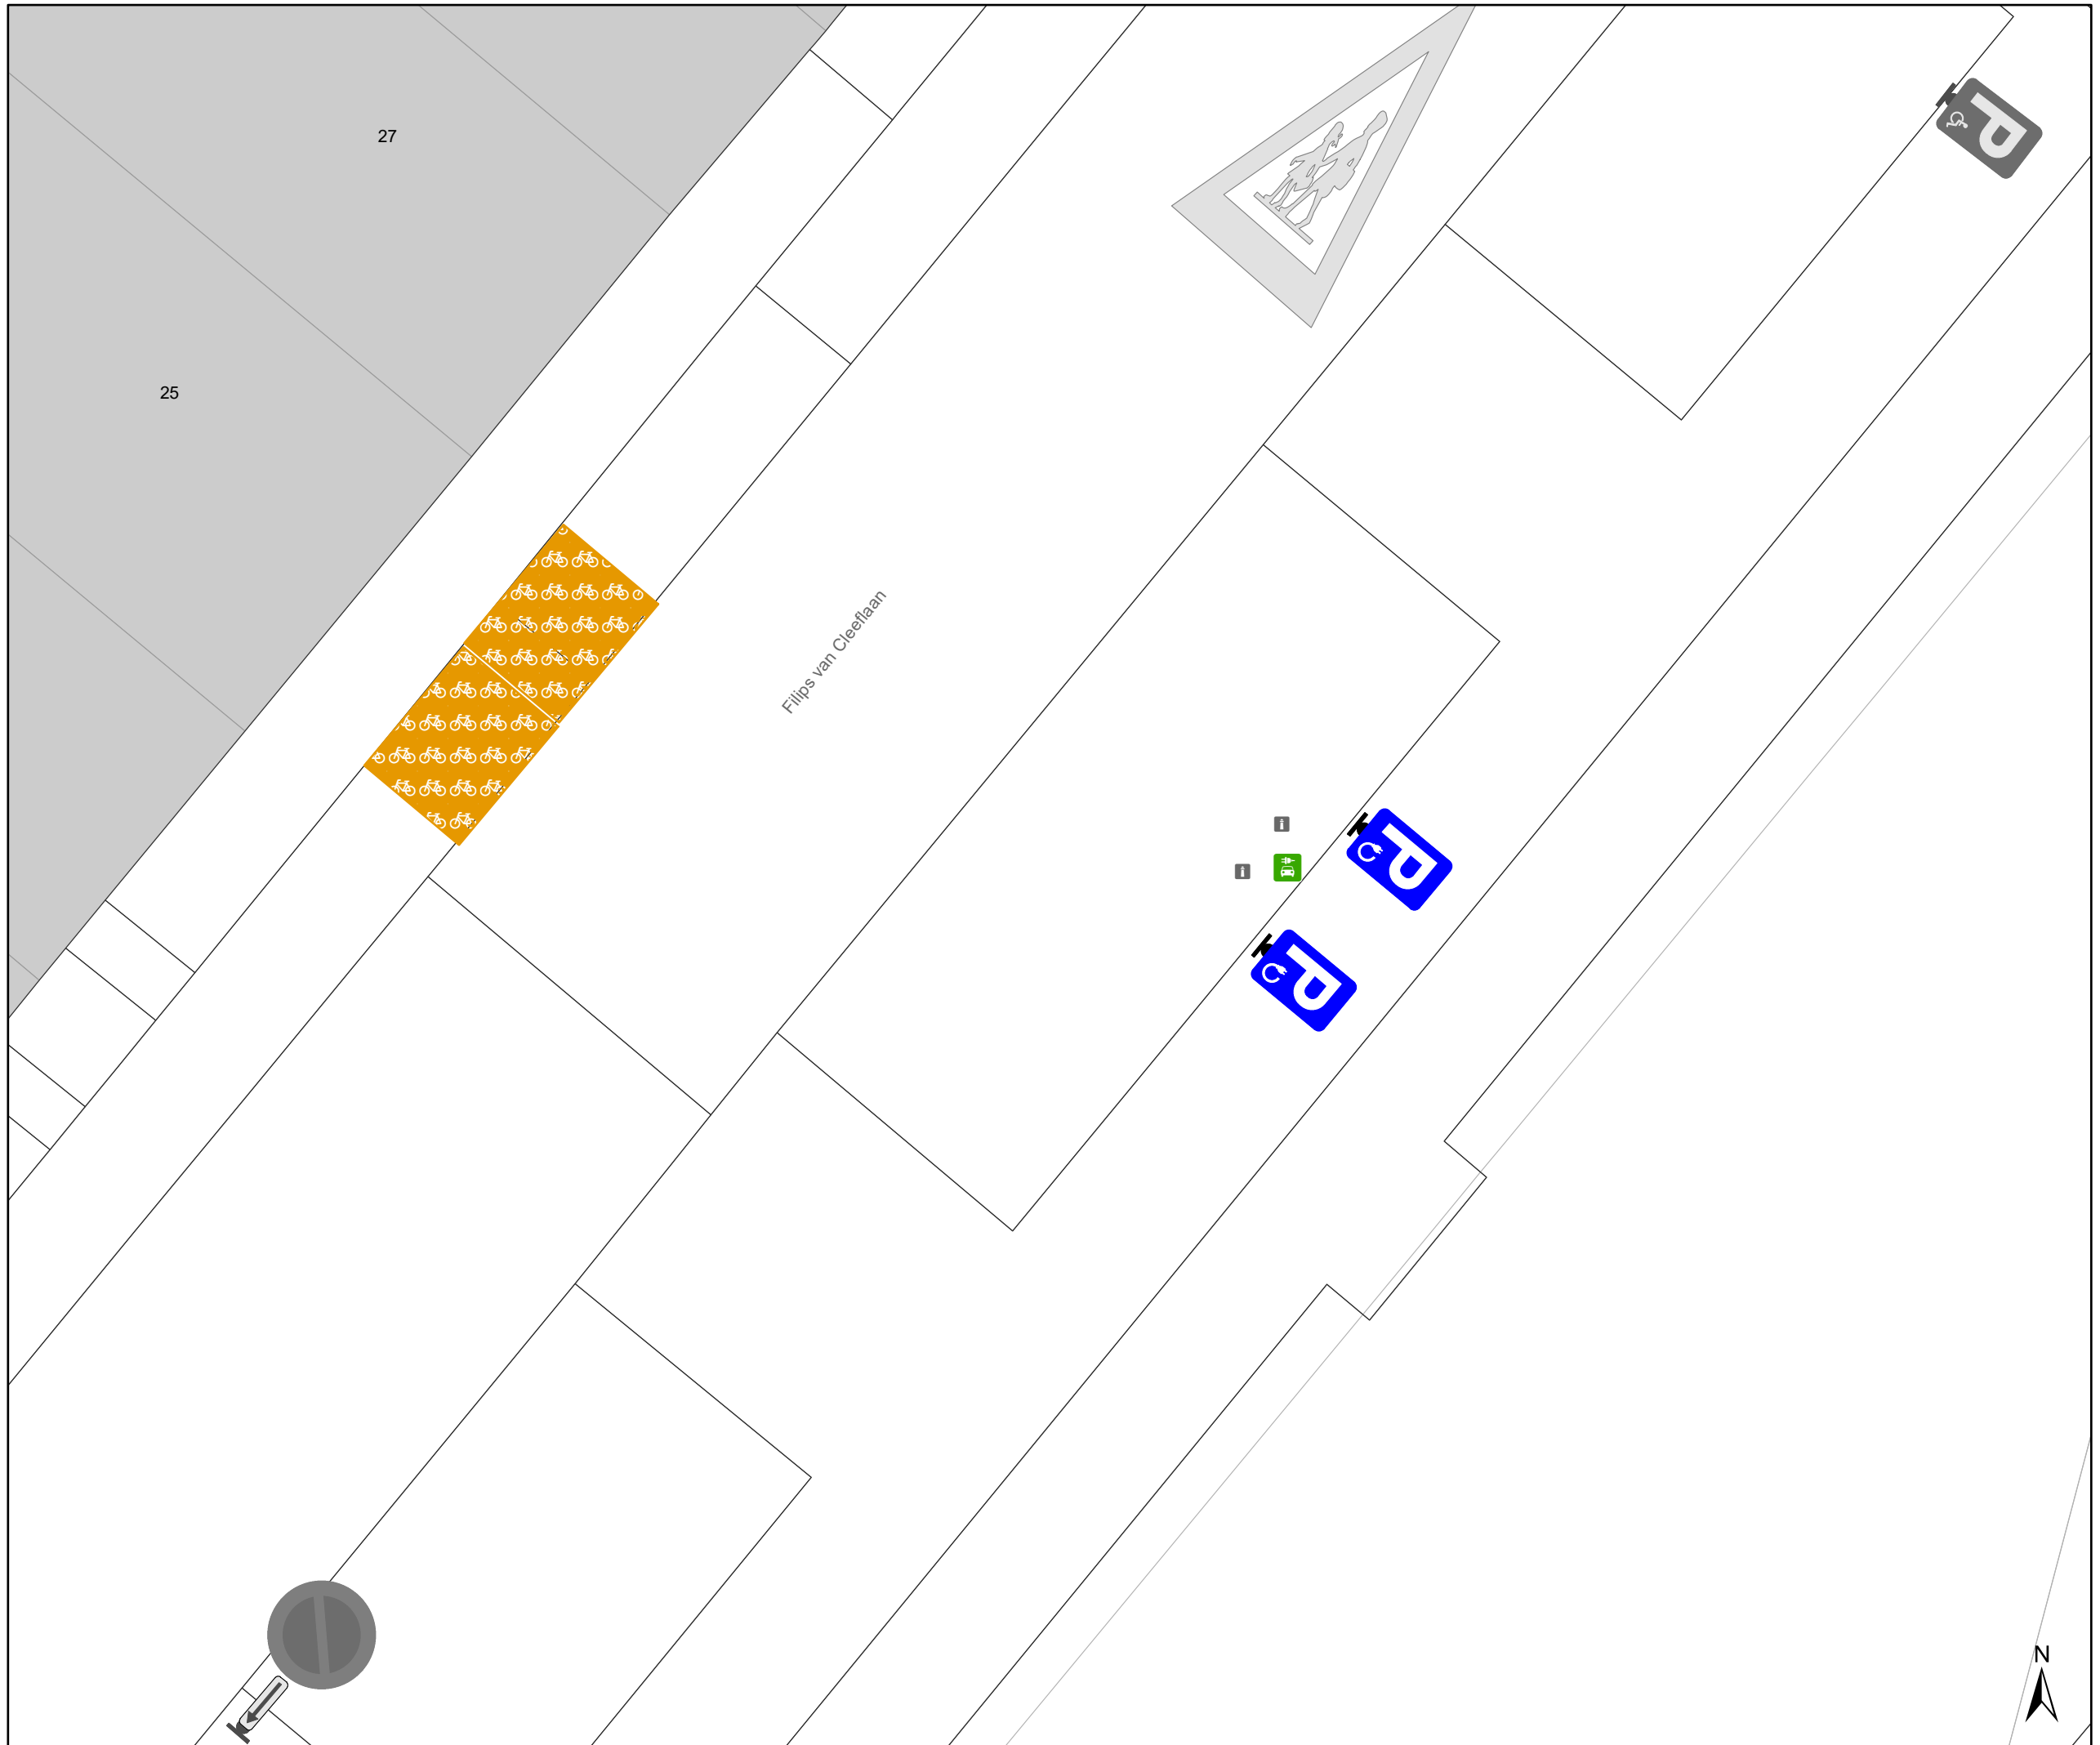

- ### Legende
-  Bestaande verkeersborden
 -  Geplande verkeersborden
 -  Te verwijderen verkeersborden
 -  Bestaande wegmarkeringen
 -  Geplande wegmarkeringen
 -  Geplande fietsenstalling
 -  Actieve laadpaal
 -  Bestaand paaltje

**SAMEN UITVOEREN
MET P-527248**

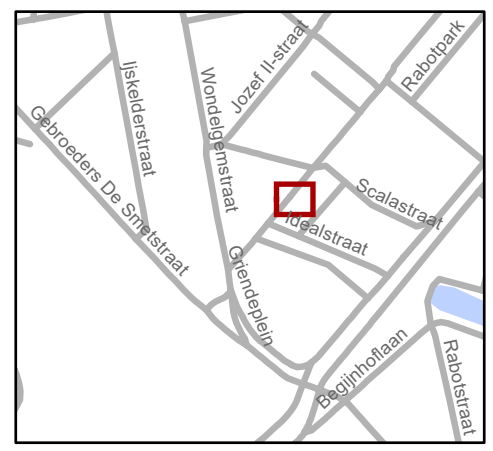

gent: Mobiliteitsbedrijf stad Gent
Verkeerstechnische taken

**Filips van Cleeflaan to 27
2 x EV-plaatsen**

Dossiernummer P-452701

DATUM	SCHAAL	PLAN	P FORMAAT
13/05/2024	1/100	2/2	A3

