



2024_CBS_05316 Aanvraag tot bewegwijzering - Residence Inn Hotel - Goedkeuring

Beslissing: Goedgekeurd in besloten vergadering van 23 mei 2024

Zijn aanwezig bij de beslissing van dit punt:

Mathias De Clercq, burgemeester-voorzitter; Filip Watteeuw, schepen; Sofie Bracke, schepen
Astrid De Bruycker, schepen; Sami Souguir, schepen; Bram Van Braeckvelt, schepen; Isabelle Heyndrickx, schepen; Hafsa El-Bazioui, schepen; Evita Willaert, schepen; Rudy Coddens, schepen
Mieke Hullebroeck, algemeen directeur; Liesbet Vertriest, waarnemend adjunct-algemeendirecteur

Bevoegd: Filip Watteeuw

Betrokken: Mathias De Clercq

Juridisch kader

De volgende bepalingen zijn van toepassing inzake de bevoegdheid:

- Het Decreet over het lokaal bestuur van 22 december 2017, artikel 56, § 3, 1°.

De beslissing wordt genomen op grond van:

- Het Koninklijk Besluit van 1 december 1975 houdende algemeen reglement op de politie van het wegverkeer en van het gebruik van de openbare weg, "verkeersreglement".

Motivering

Residence Inn by Marriott Ghent gevestigd te 9000 Gent, Akkerhage 2A deed een aanvraag tot bekomen van bewegwijzering naar Residence Inn Hotel, Akkerhage 2A te 9000 Gent.

Het voorwerp van de aanvraag werd onderzocht.

Er wordt voorgesteld de door Residence Inn by Marriott Ghent gevraagde bewegwijzering goed te keuren, aangezien de aanvraag voldoet aan de geldende plaatsingsvoorwaarden m.b.t. bewegwijzering met name:

- Het betreft een overnachtingsaangelegenheid waar er in de buurt nog geen andere bestemming van een openbaar bestuur, een gemeenschapsvoorziening, een bedrijf of een bedrijventerrein is bewegwijzerd. Bewegwijzering is toegelaten en moet gebeuren met het bord F37 met het opschrift in kleine letters en aangevuld met het symbool volgens het type van overnachting: F71 (kampeerterrein), F73 (caravanterrein), F75 (vakantiedorp), F65 (alle andere types zoals B&B, hotel, jeugdherberg).

Bijgevoegde bijlage(n):

- Signalisatieplan vaste bewegwijzering Residence Inn Hotel P-526820 (deel van de beslissing)
- Aanvraagformulier vaste bewegwijzering Residence Inn Hotel


Beslissing

Beslist het volgende:

Artikel 1:

Keurt goed de door Residence Inn by Marriott Ghent, gevestigd te 9000 Gent, Akkerhage 2A gevraagde bewegwijzering, meer bepaald het voorzien van wegwijzers F37, zoals voorzien op het bijgevoegd signalisatieplan.

2024_CBS_05316 - Aanvraag tot bewegwijzering - Residence Inn Hotel

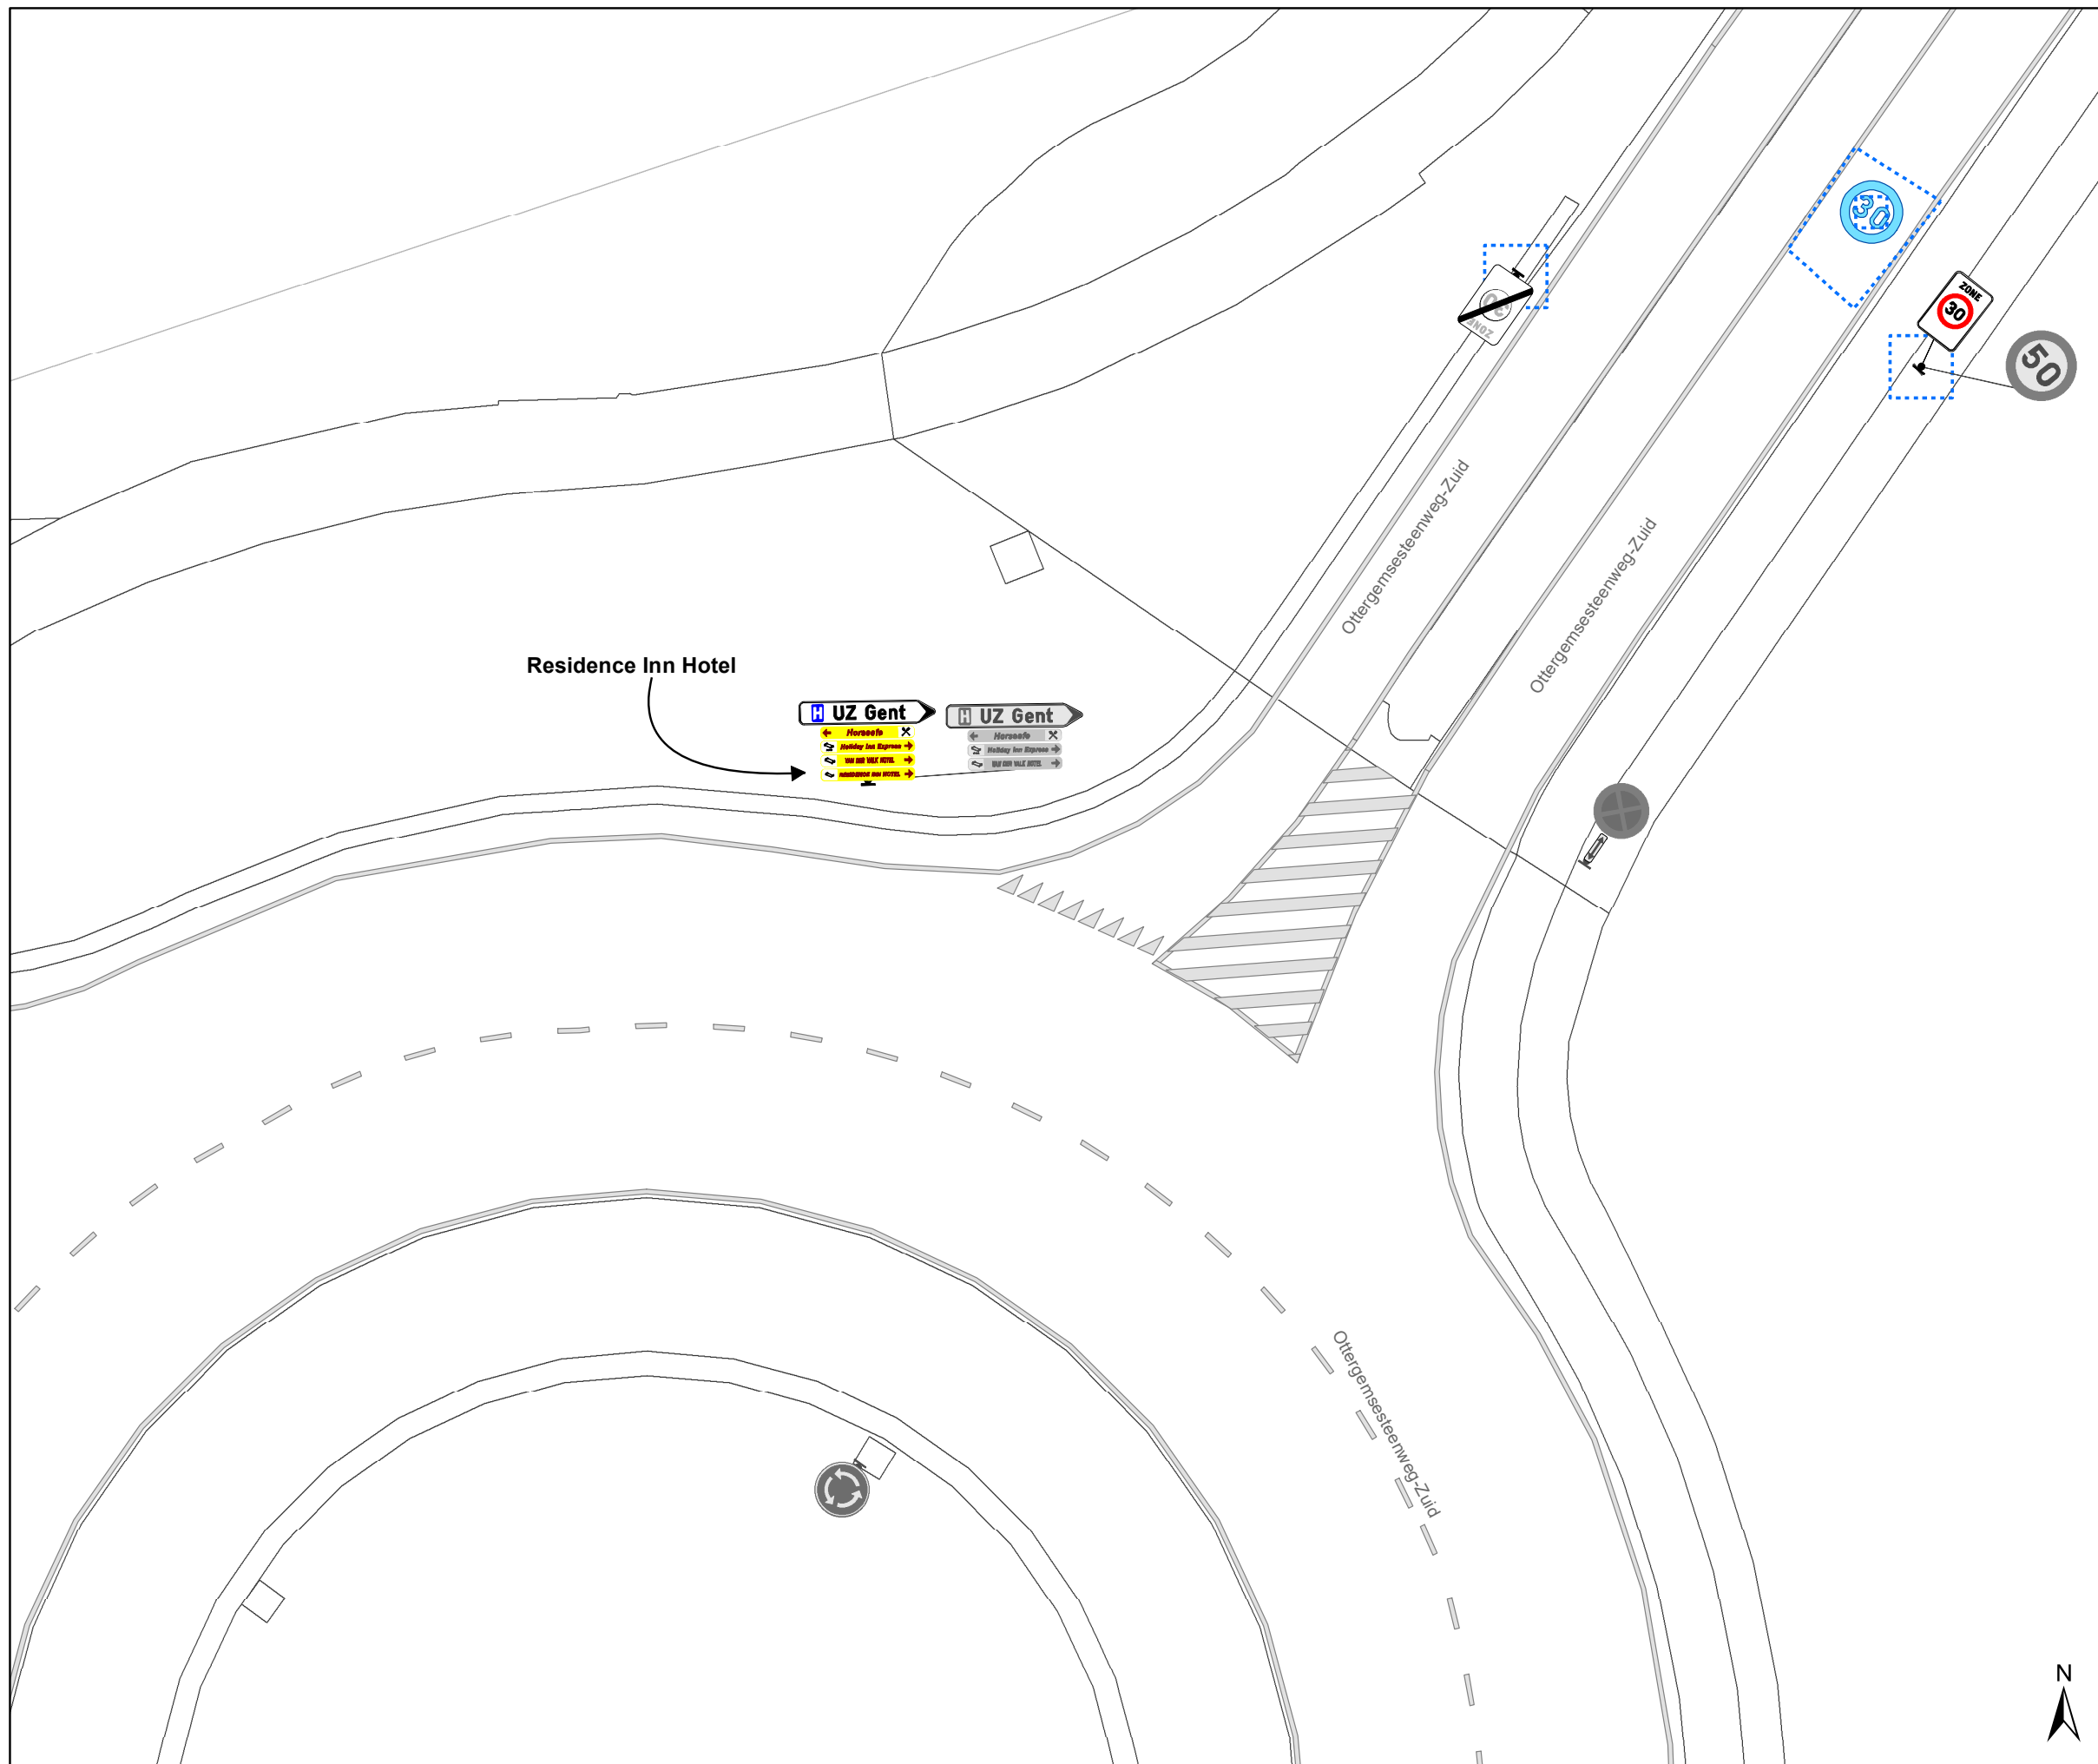


Legende

- Bestaande verkeersborden
- Geplande verkeersborden
- Te verwijderen verkeersborden
- Bestaande wegmarkeringen
- Geplande wegmarkeringen
- Te verwijderen wegmarkeringen

Overige

- Ander gepland dossier (ter uitvoering bij DWBW)
- Opstelling AWV

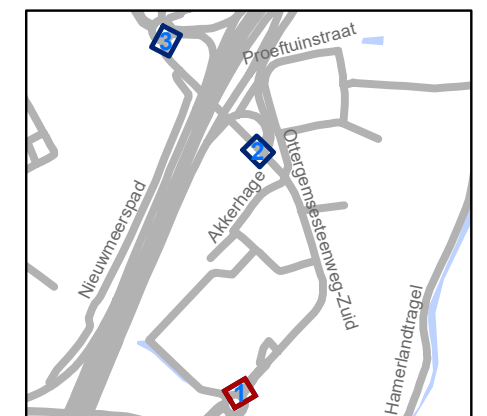


gent: Mobiliteitsbedrijf stad Gent
Verkeerstechnische taken

**Akkerhage
Bewegwijzering**

Dossiernummer P-526820

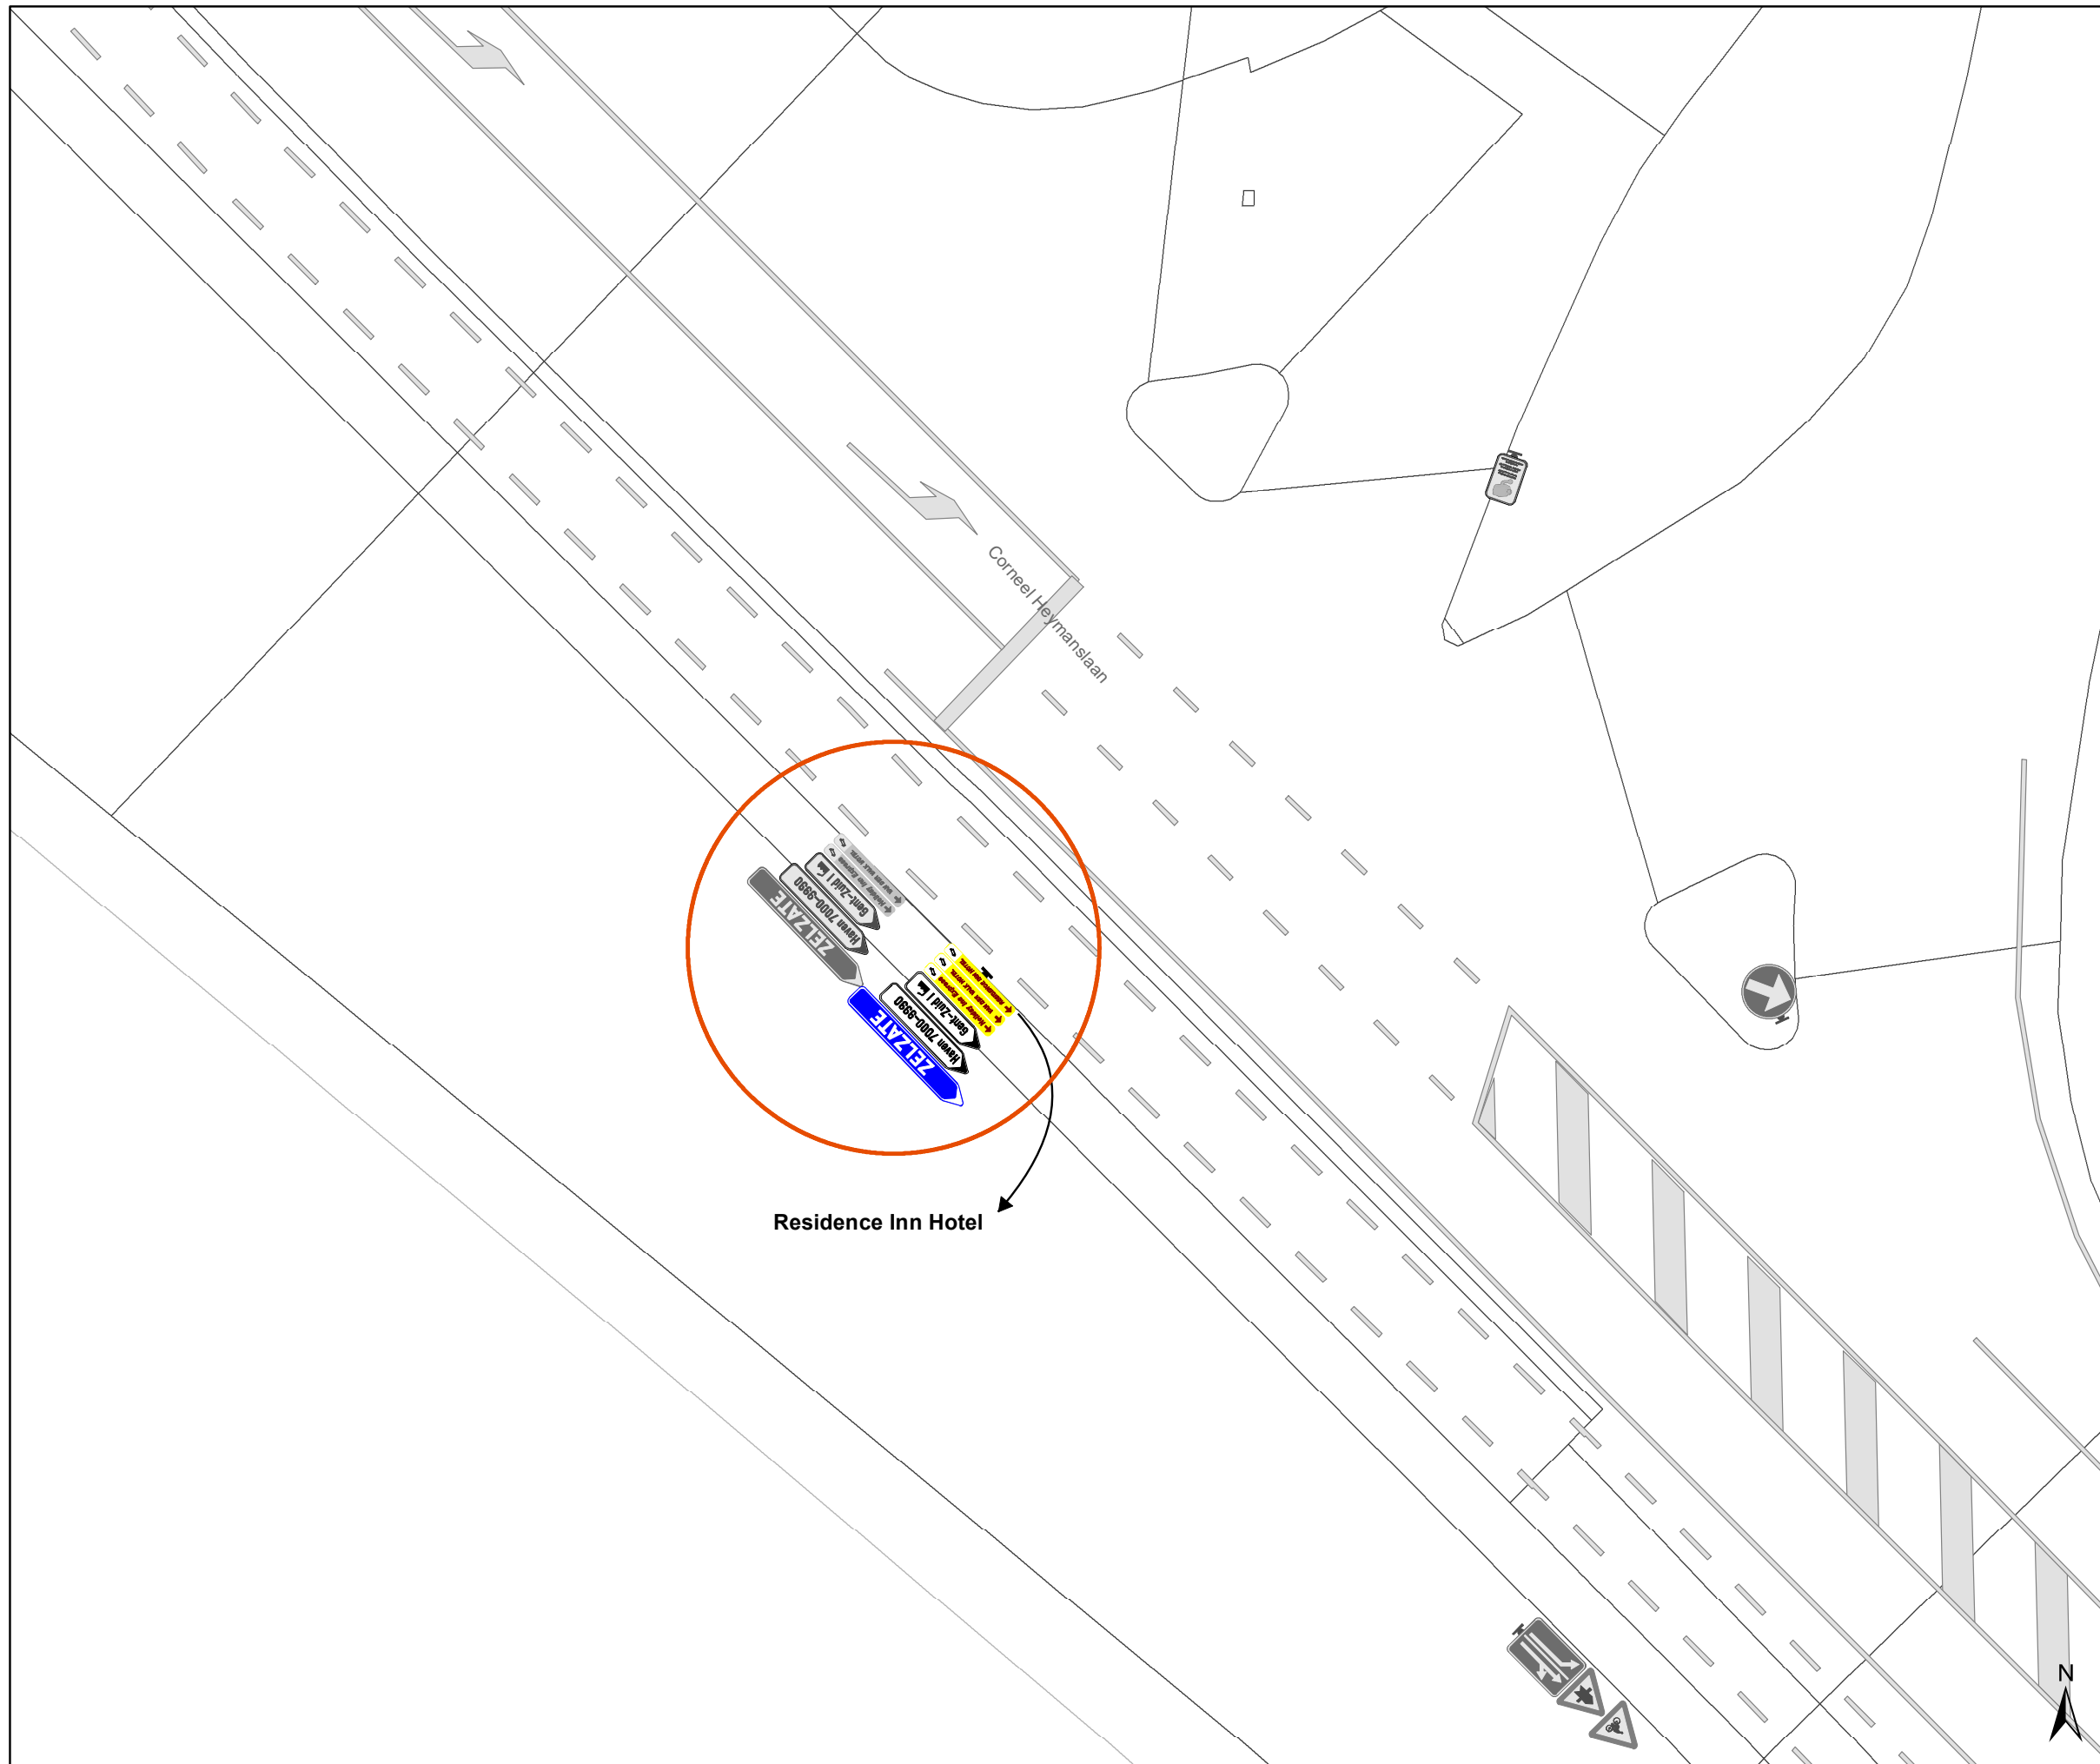

DATUM	SCHAAL	PLAN	P FORMAAT
14/05/2024	1/200	1/3	A3




Legende

-  Bestaande verkeersborden
-  Geplande verkeersborden
-  Te verwijderen verkeersborden
-  Bestaande wegmarkeringen
-  Geplande wegmarkeringen
-  Te verwijderen wegmarkeringen

Overige

-  Ander gepland dossier (ter uitvoering bij DWBW)
-  Opstelling AWW

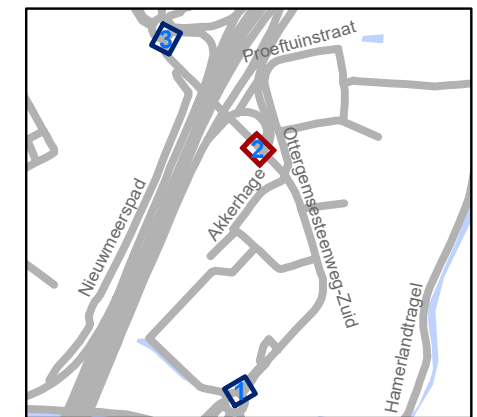


gent: Mobiliteitsbedrijf stad Gent
Verkeerstechnische taken

**Akkerhage
Bewegwijzering**

Dossiernummer P-526820

DATUM	SCHAAL	PLAN	P FORMAAT
14/05/2024	1/200	2/3	A3

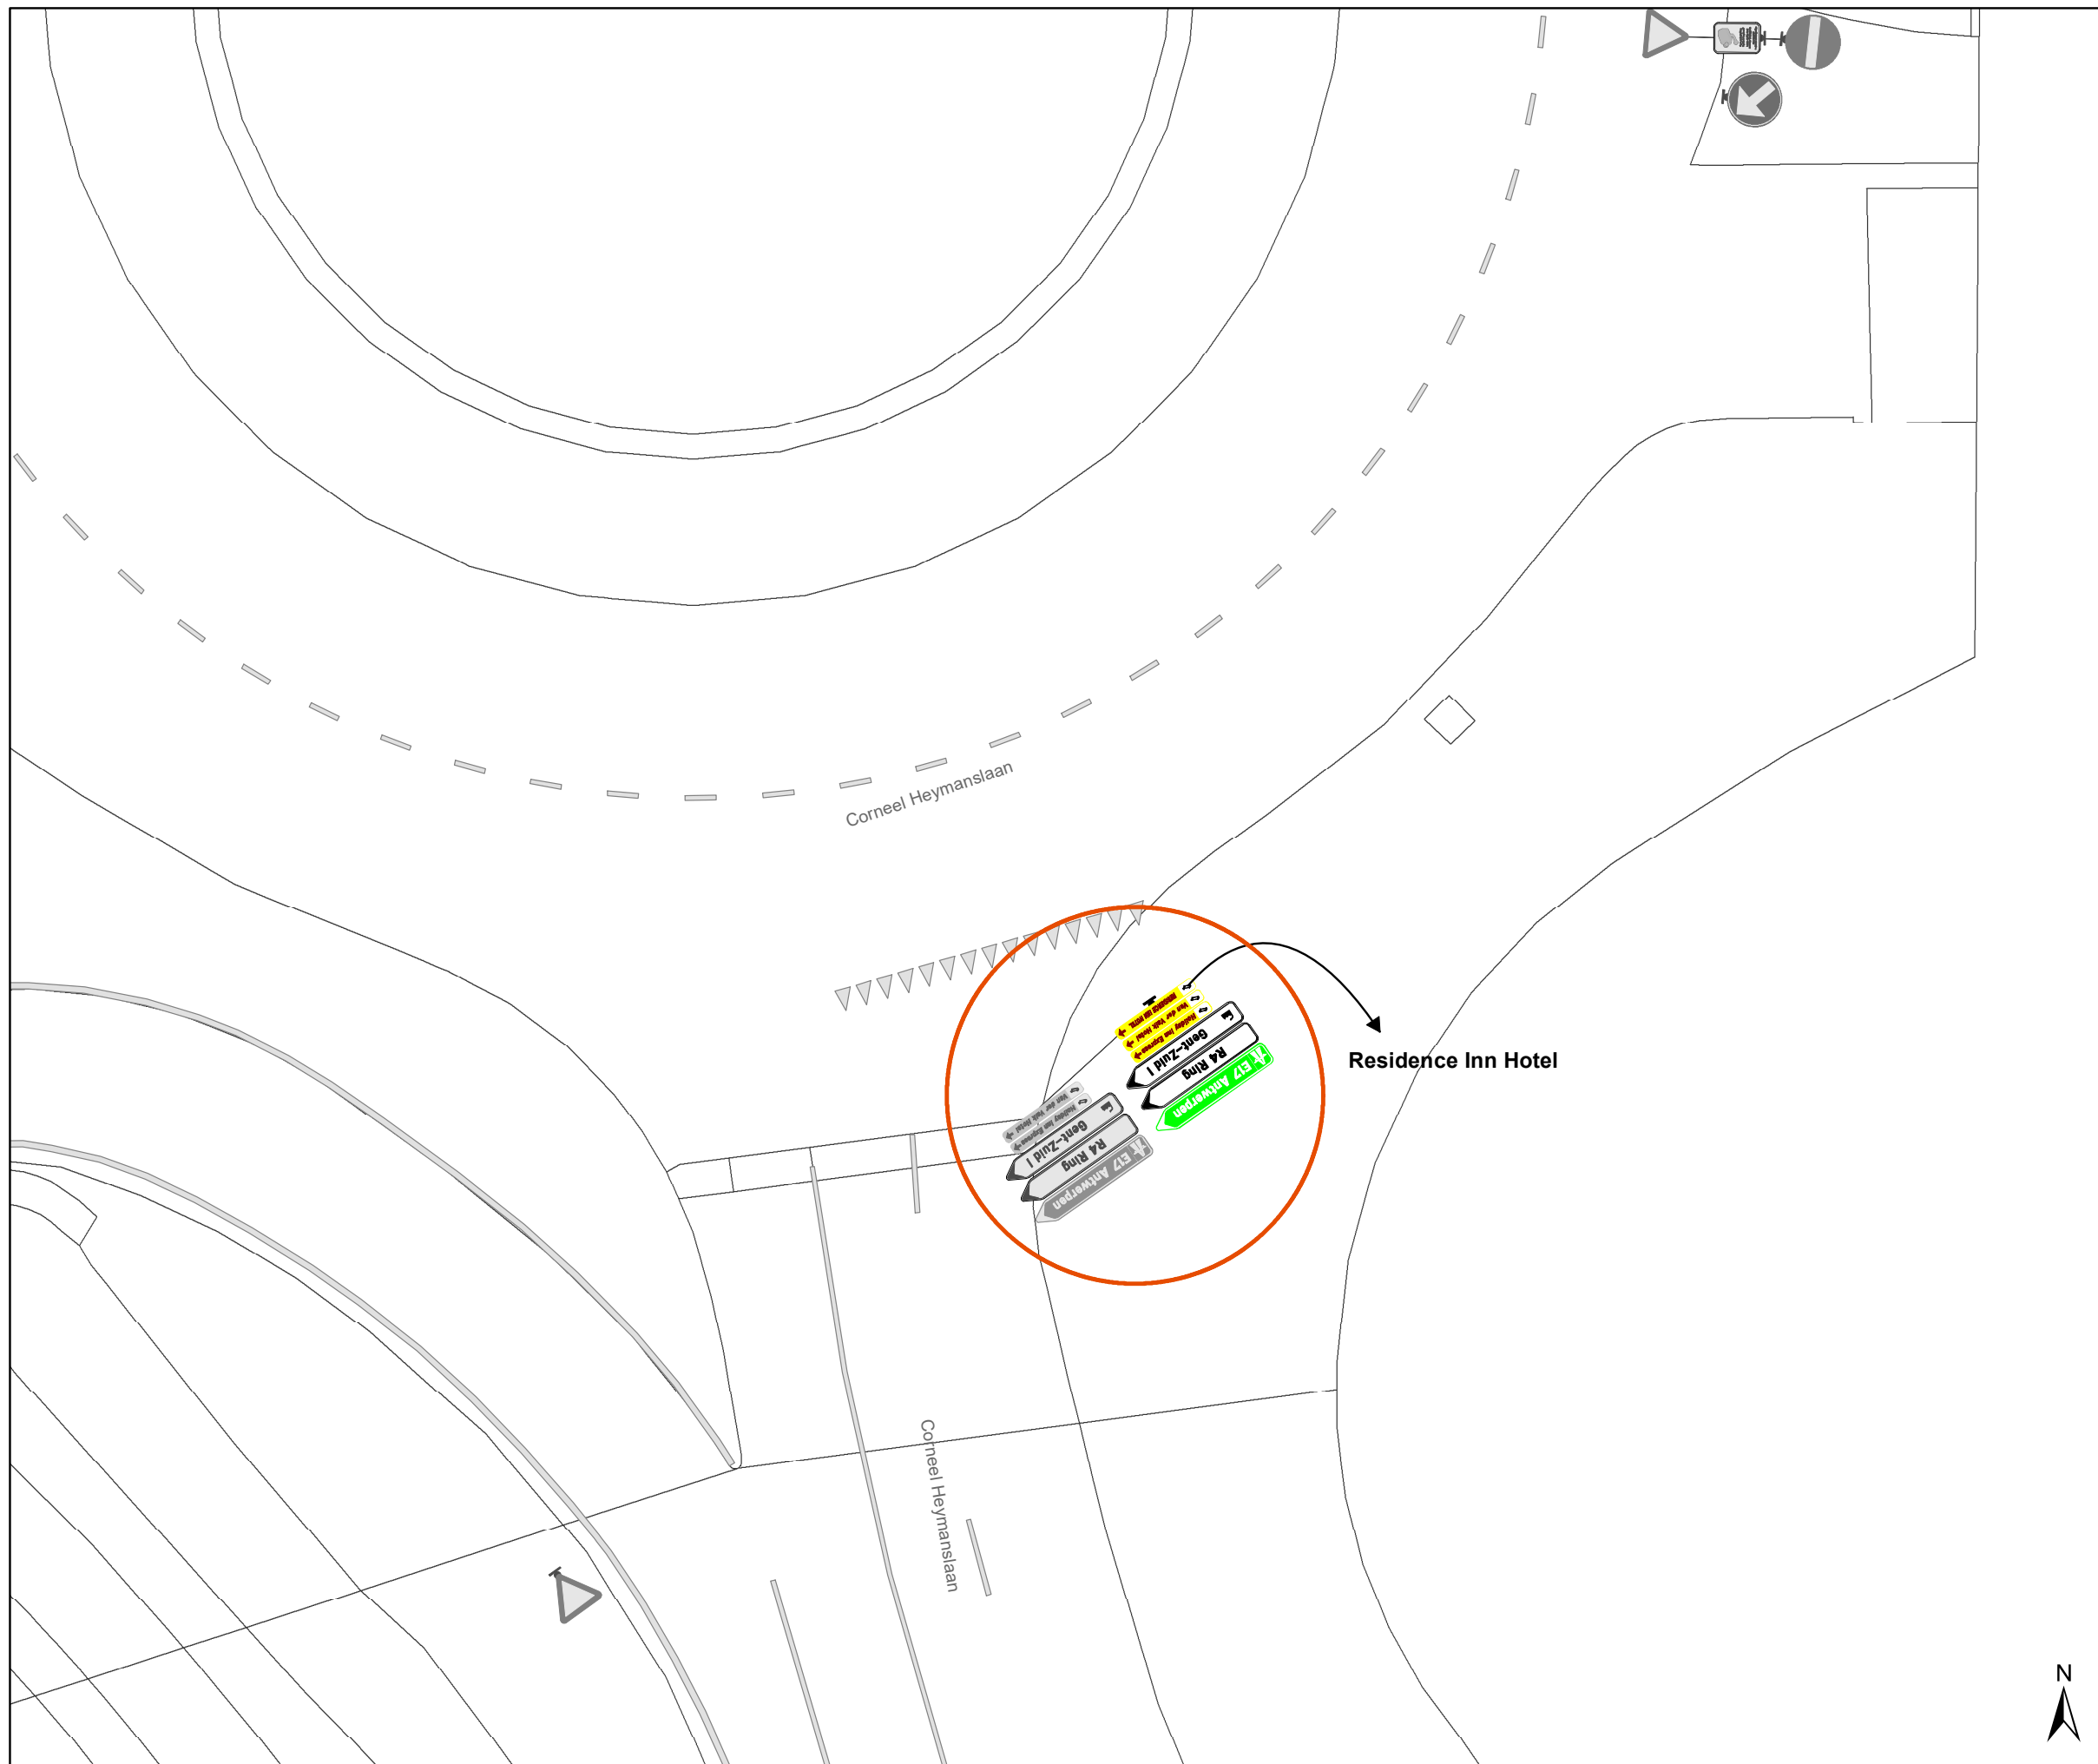


Legende

- Bestaande verkeersborden
- Geplande verkeersborden
- Te verwijderen verkeersborden
- Bestaande wegmarkeringen
- Geplande wegmarkeringen
- Te verwijderen wegmarkeringen

Overige

- Ander gepland dossier (ter uitvoering bij DWBW)
- Opstelling AWW

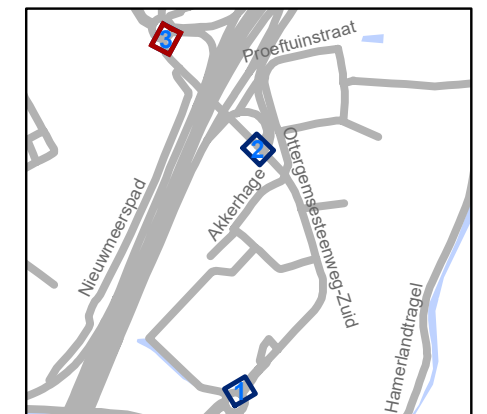

gent: Mobiliteitsbedrijf stad Gent
Verkeerstechnische taken

Akkerhage Bewegwijzering

Dossiernummer P-526820

DATUM	SCHAAL	PLAN	P FORMAAT
14/05/2024	1/200	3/3	A3