


Legende

-  Bestaande verkeersborden
-  Geplande verkeersborden
-  Te verwijderen verkeersborden
-  Bestaande wegmarkeringen
-  Geplande wegmarkeringen
-  Te verwijderen wegmarkeringen
-  Gepland IPOD III FLEX- paaltje

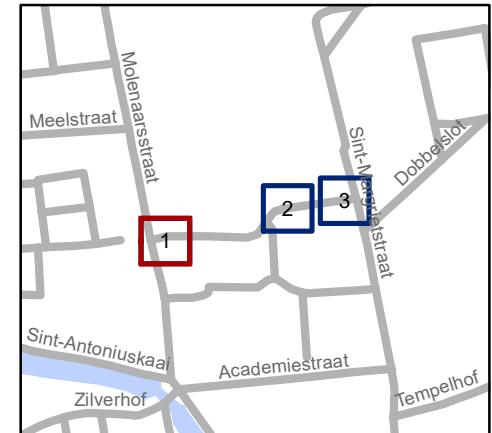


gent: Mobiliteitsbedrijf stad Gent
Verkeerstechnische taken

Brandweerstraat Filter schoolomgeving





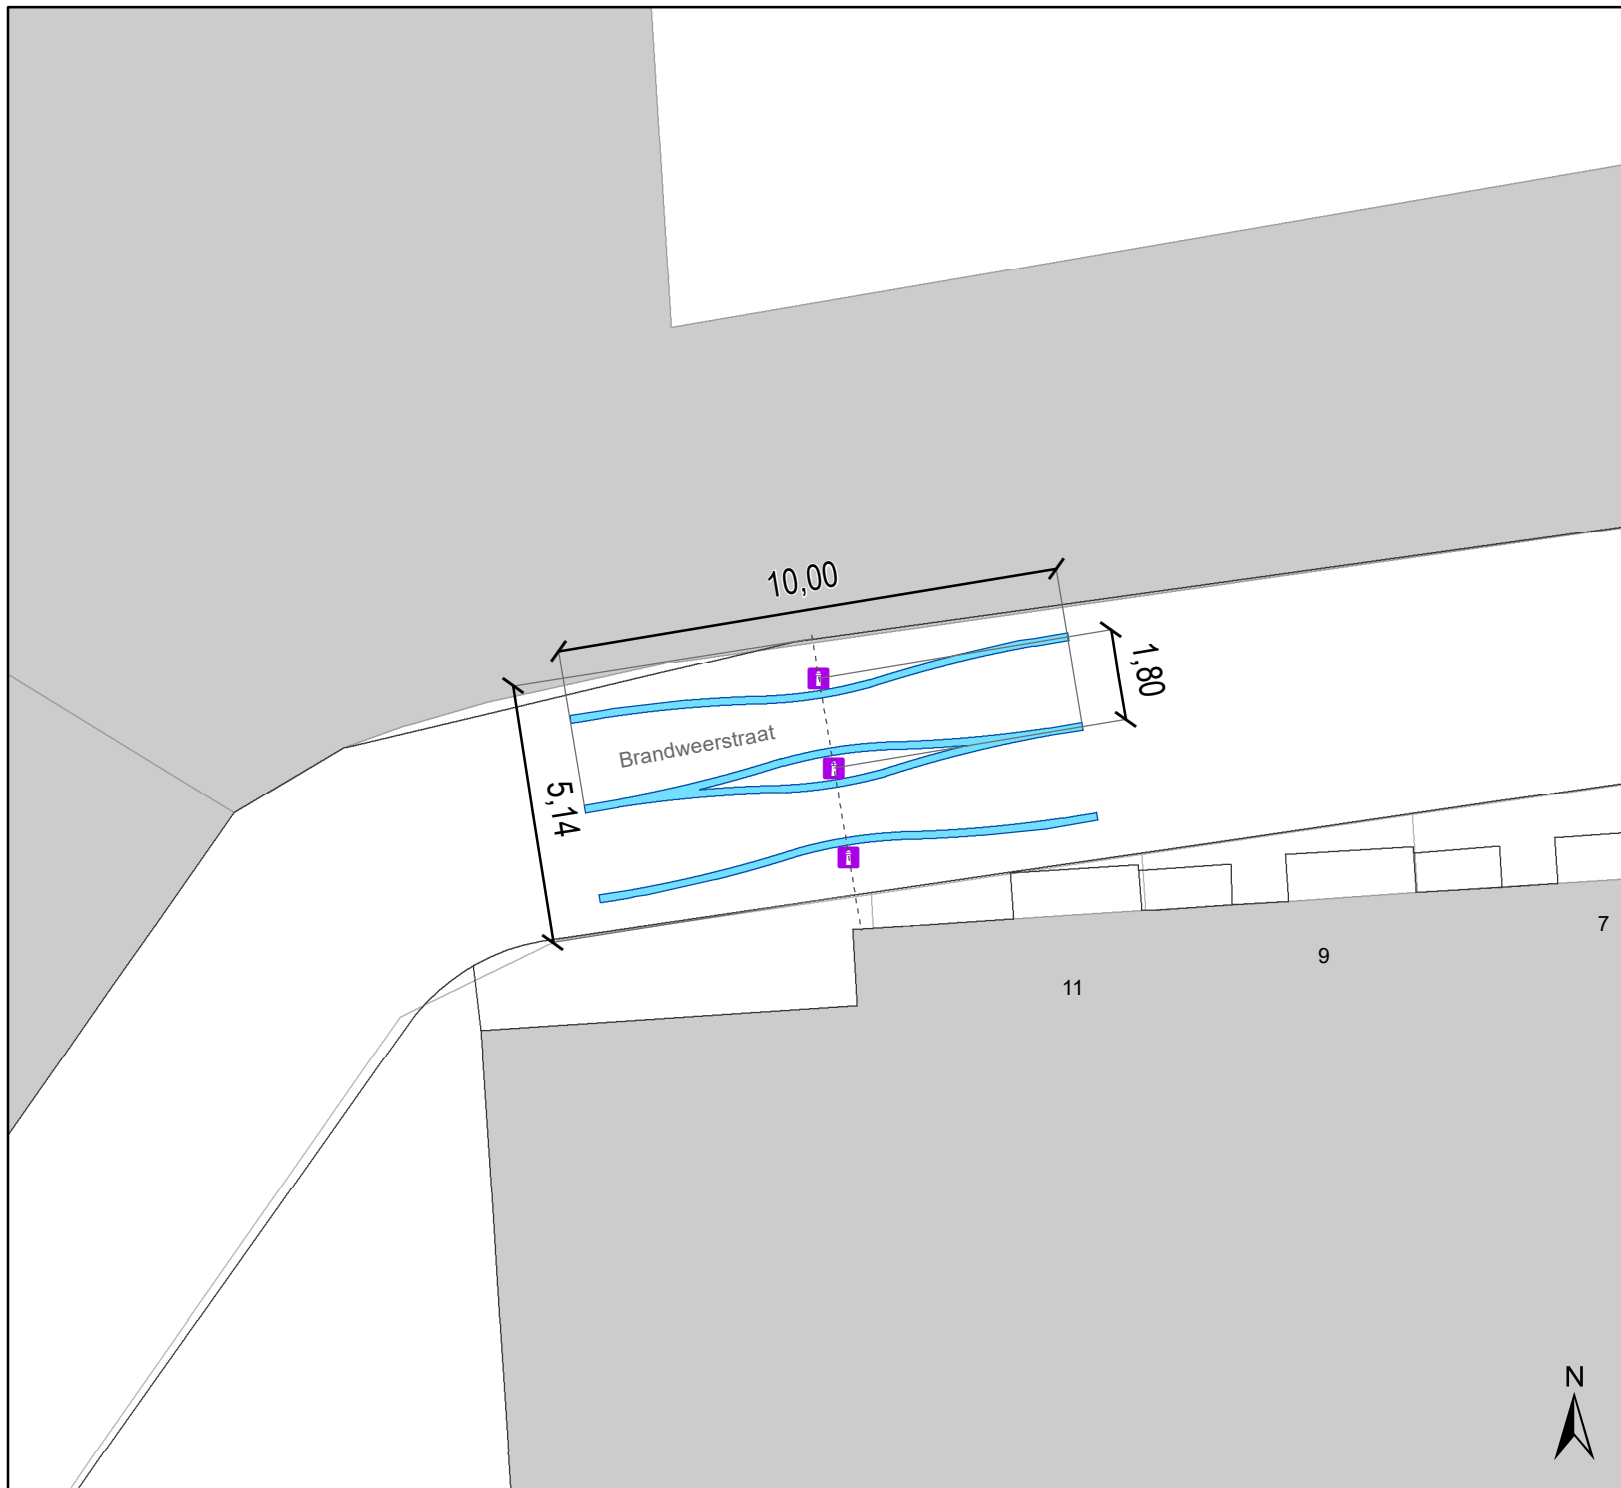


Dossiernummer P-527382


DATUM	SCHAAL	PLAN	P FORMAAT
21/05/2024	1/150	1/3	A4





Legende

-  Bestaande verkeersborden
-  Geplande verkeersborden
-  Te verwijderen verkeersborden
-  Bestaande wegmarkeringen
-  Geplande wegmarkeringen
-  Te verwijderen wegmarkeringen
-  Gepland IPOD III FLEX- paaltje

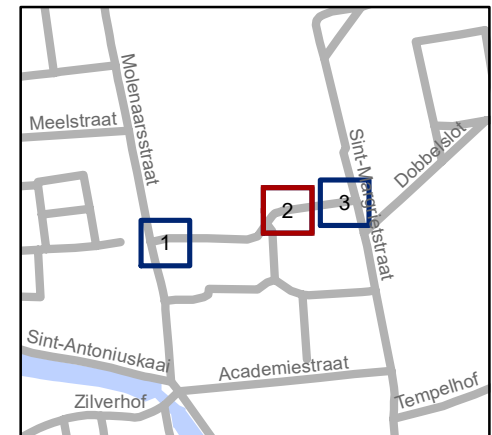


gent: Mobiliteitsbedrijf stad Gent
Verkeerstechnische taken

Brandweerstraat Filter schoolomgeving


Dossiernummer P-527382

DATUM	SCHAAL	PLAN	P. FORMAAT
21/05/2024	1/150	2/3	A4

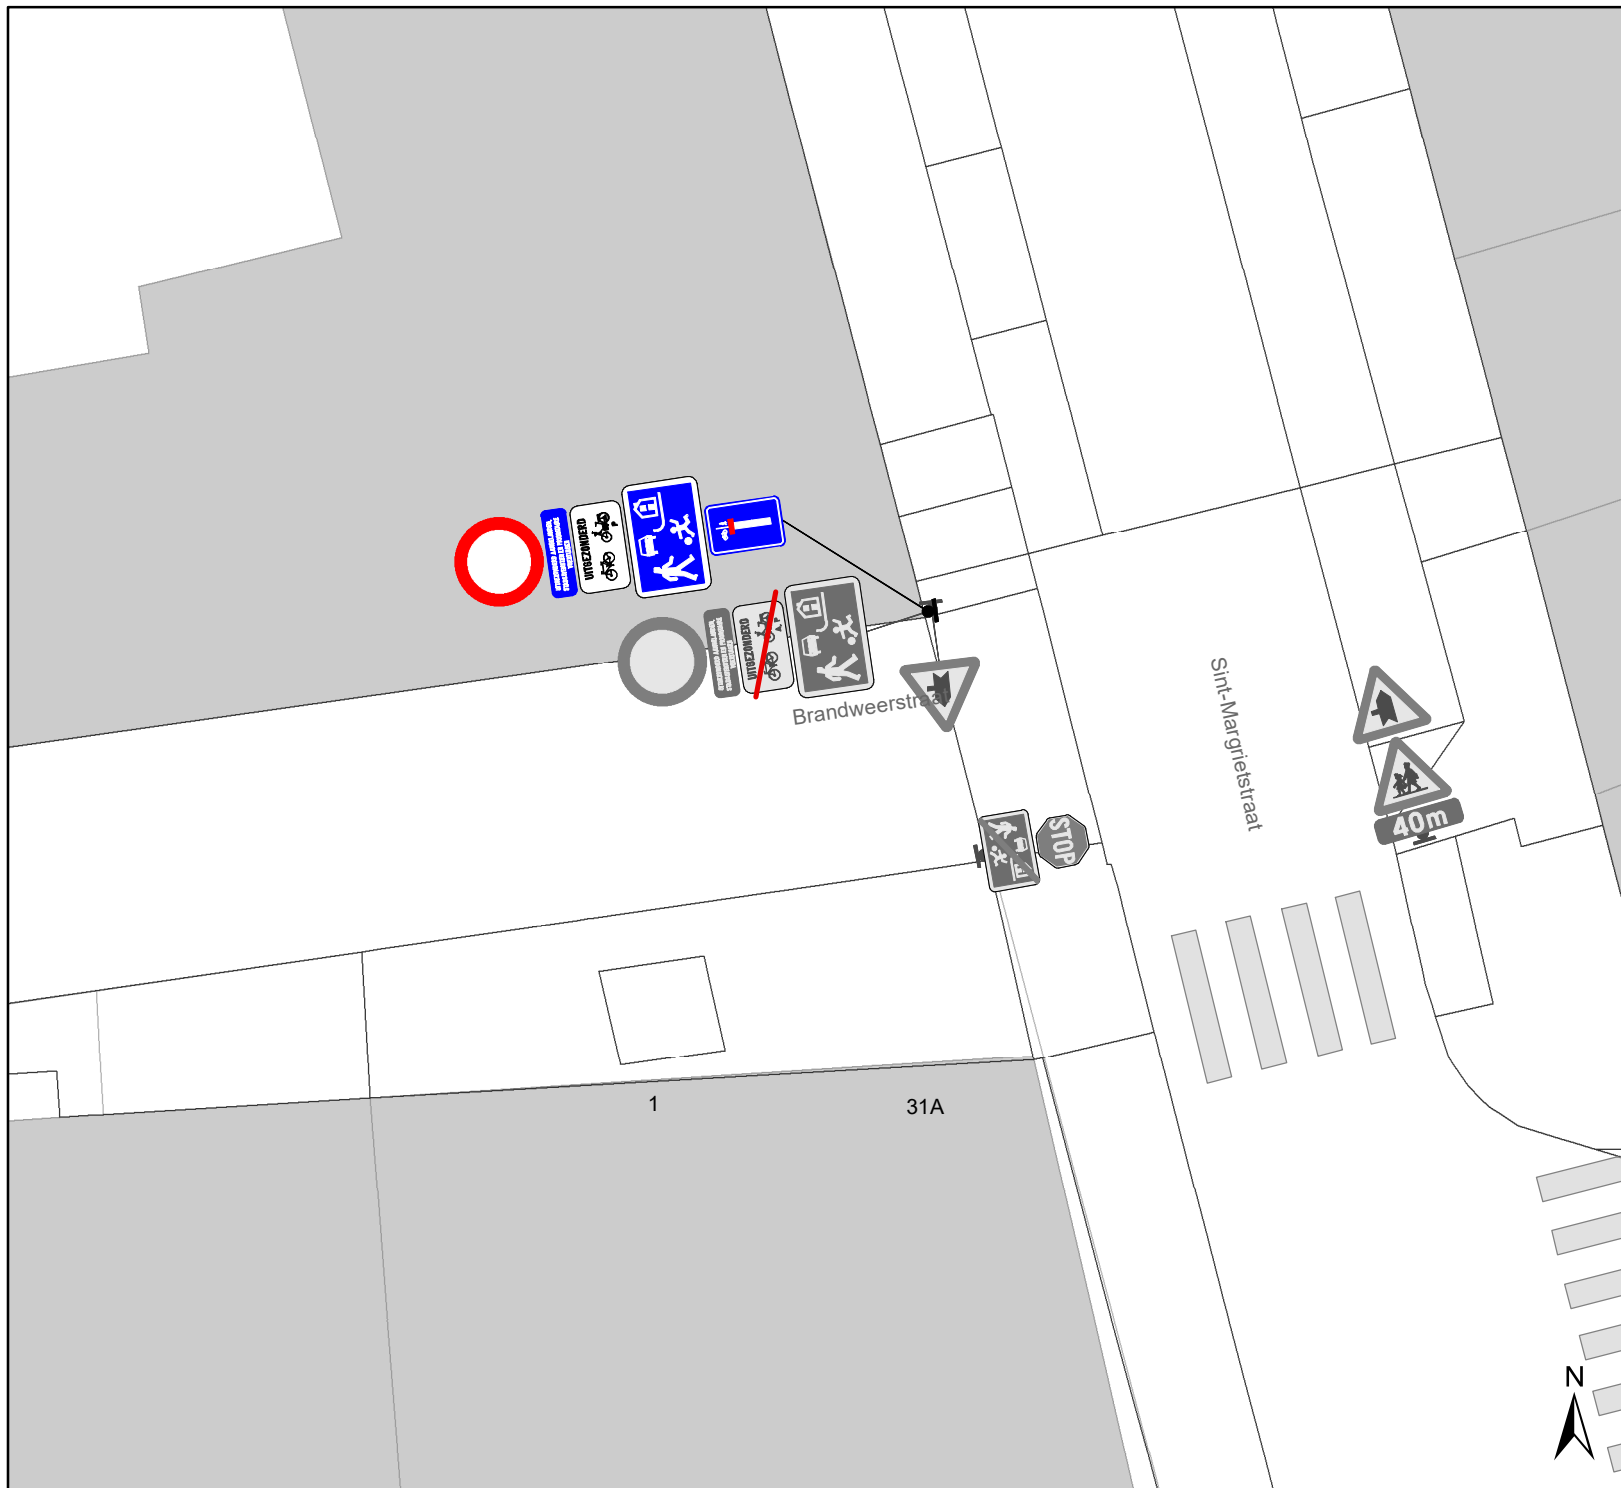

Legende

- Bestaande verkeersborden
- Geplande verkeersborden
- Te verwijderen verkeersborden
- Bestaande wegmarkeringen
- Geplande wegmarkeringen
- Te verwijderen wegmarkeringen
- Gepland IPOD III FLEX- paaltje

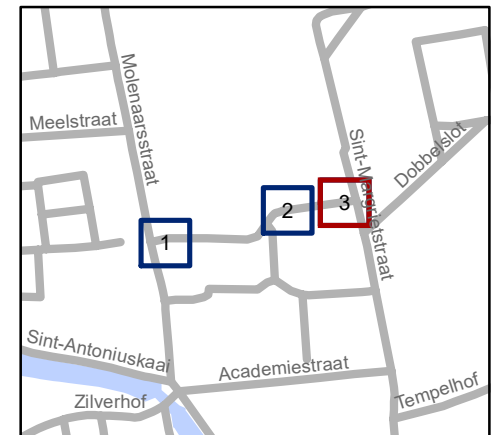

gent: Mobiliteitsbedrijf stad Gent
Verkeerstechnische taken

**Brandweerstraat
Filter schoolomgeving**

Dossiernummer P-527382

DATUM	SCHAAL	PLAN	P FORMAAT
21/05/2024	1/150	3/3	A4