


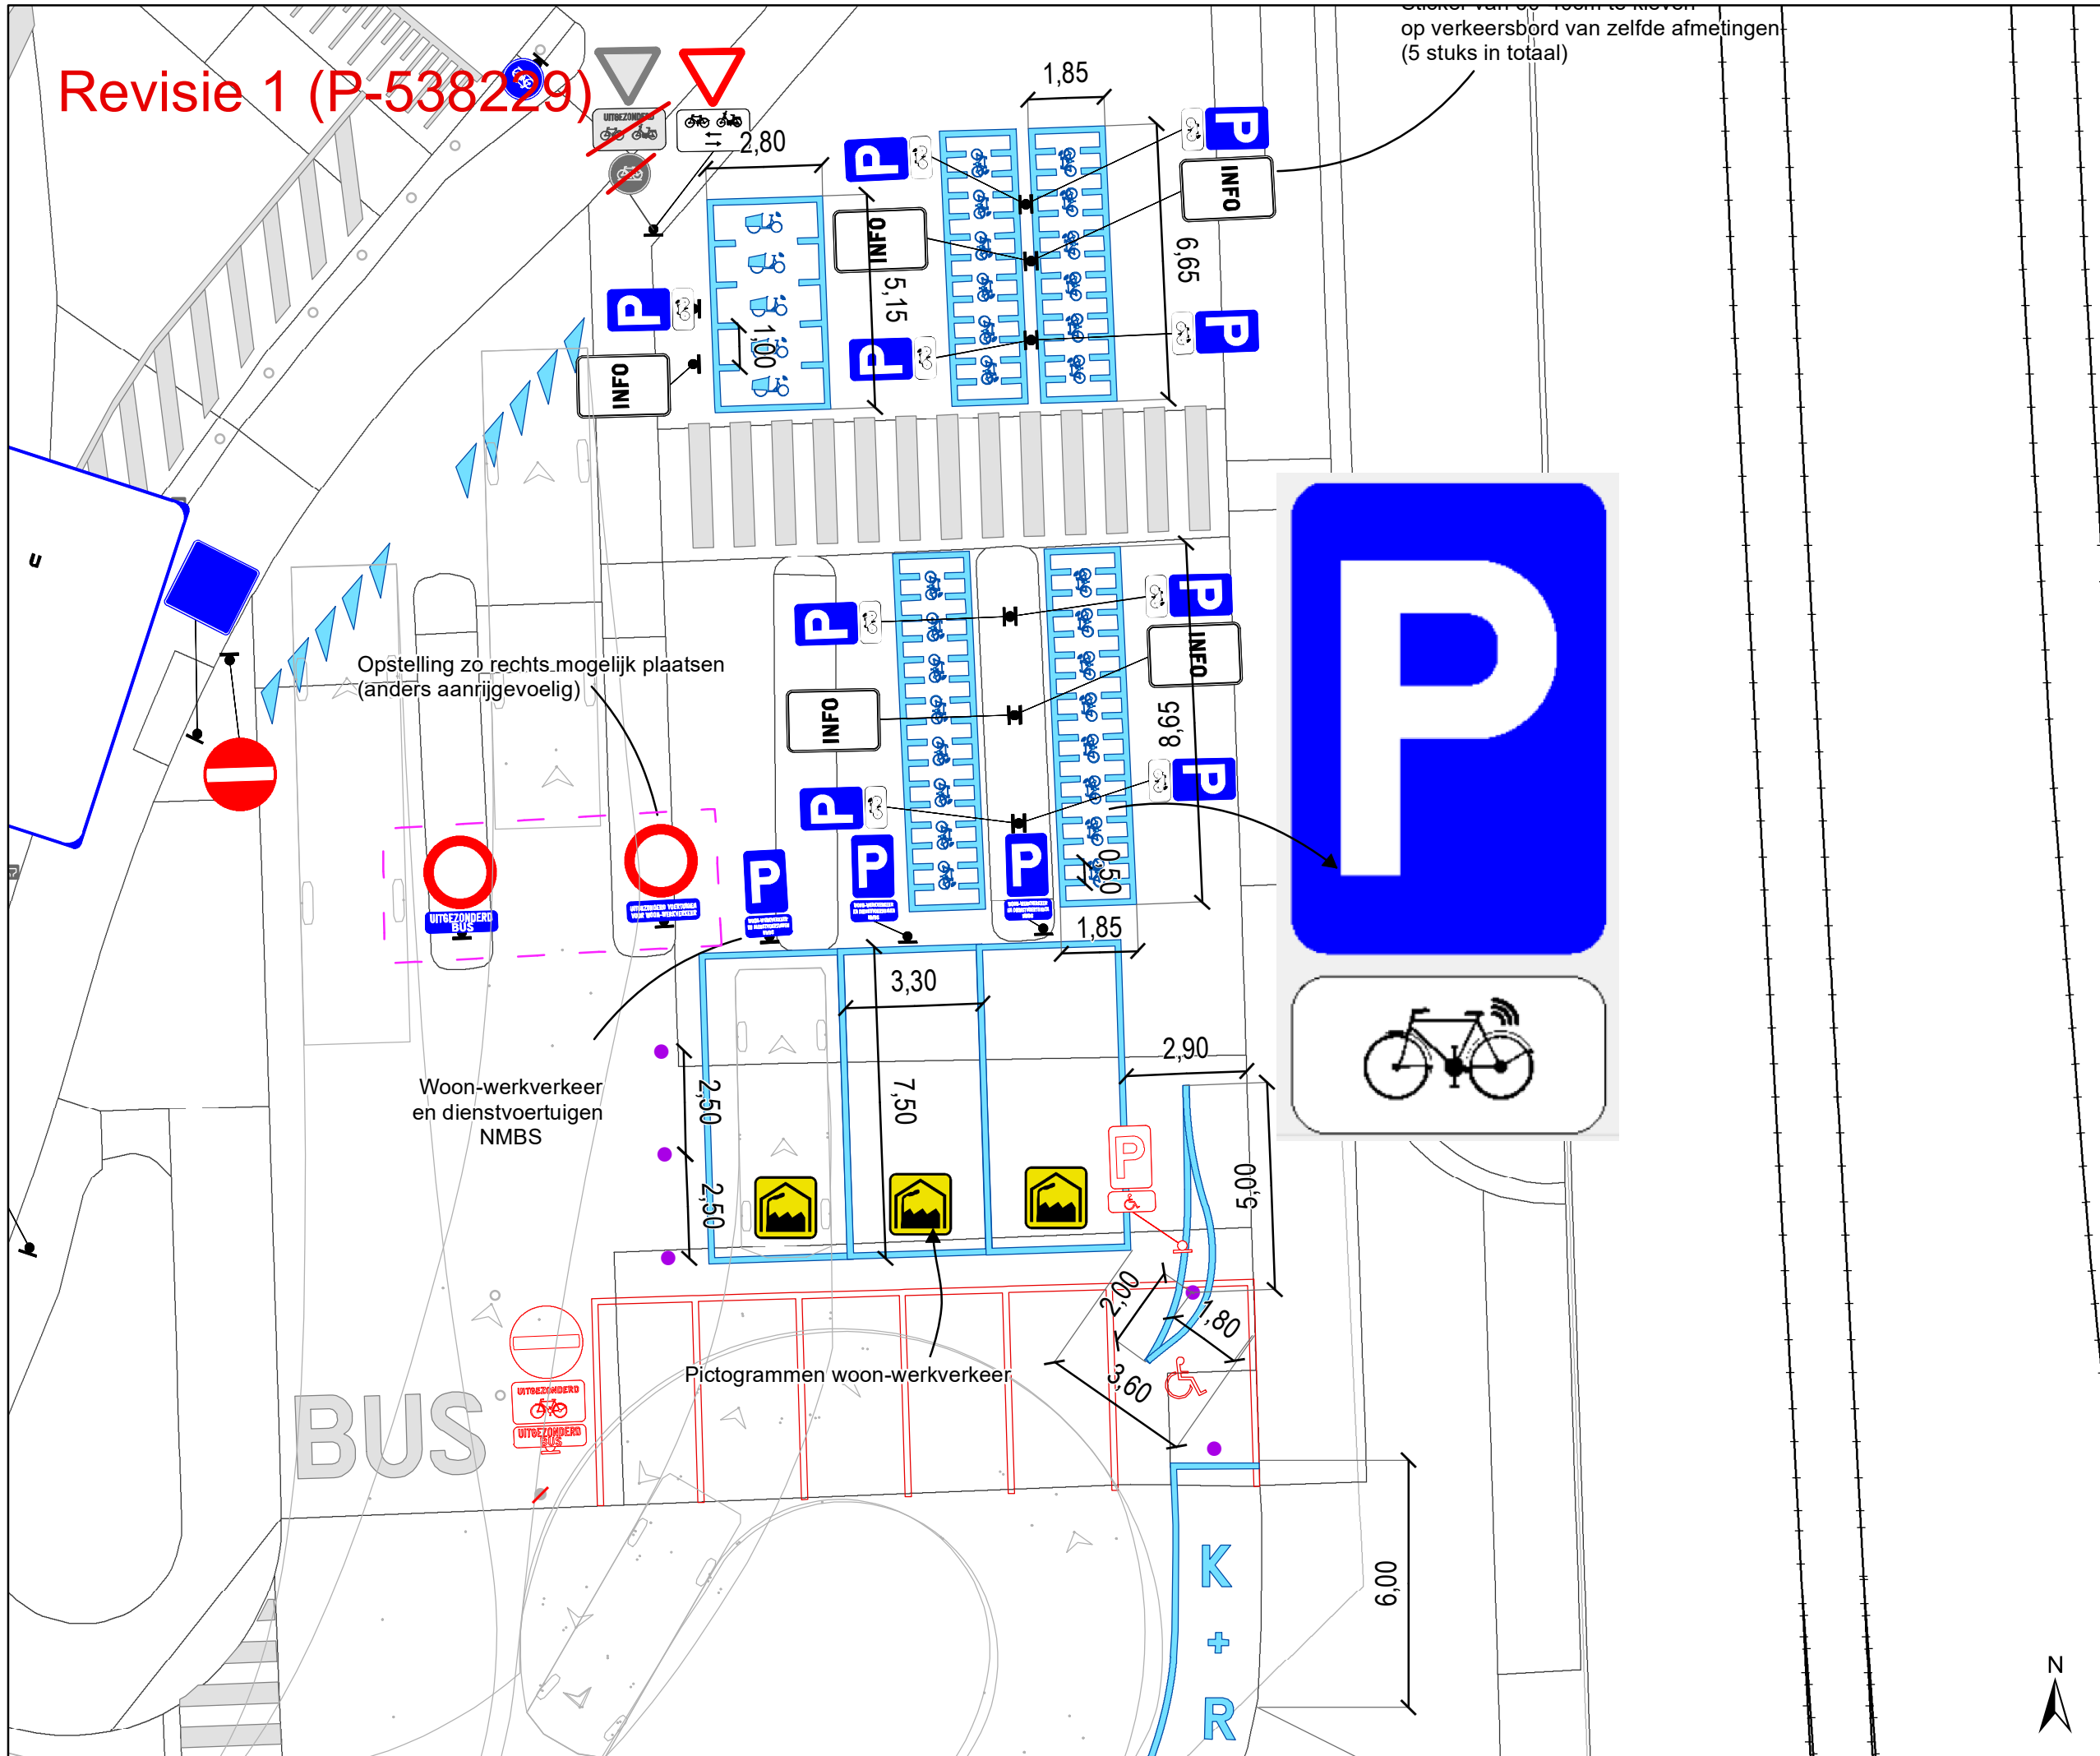


# Revisie 1 (P-538229)



### Legende

- Bestaande verkeersborden
- Geplande verkeersborden
- Te verwijderen verkeersborden
- Bestaande wegmarkeringen
- Geplande wegmarkeringen
- Te verwijderen wegmarkeringen
- Gepland paaltje
- Bestaand paaltje
- Te verwijderen paaltje
- Revisie-elementen

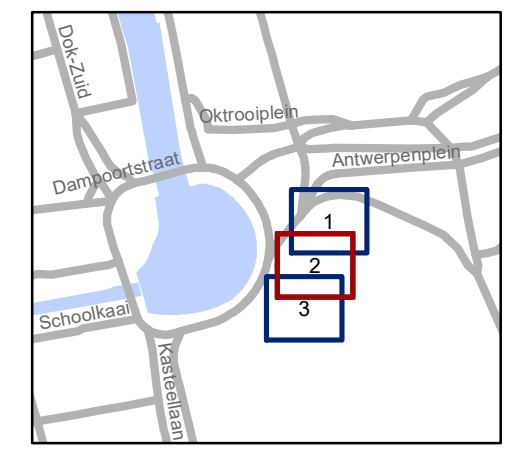


**gent:** Mobiliteitsbedrijf stad Gent  
Verkeerstechnische taken

### Oktrooiplein Herschikking plein

Dossiernummer P-505374


DATUM	SCHAAL	PLAN	P.FORMAAT
24/05/2024	1/150	2/3	A3

# Revisie 1 (P-538229)

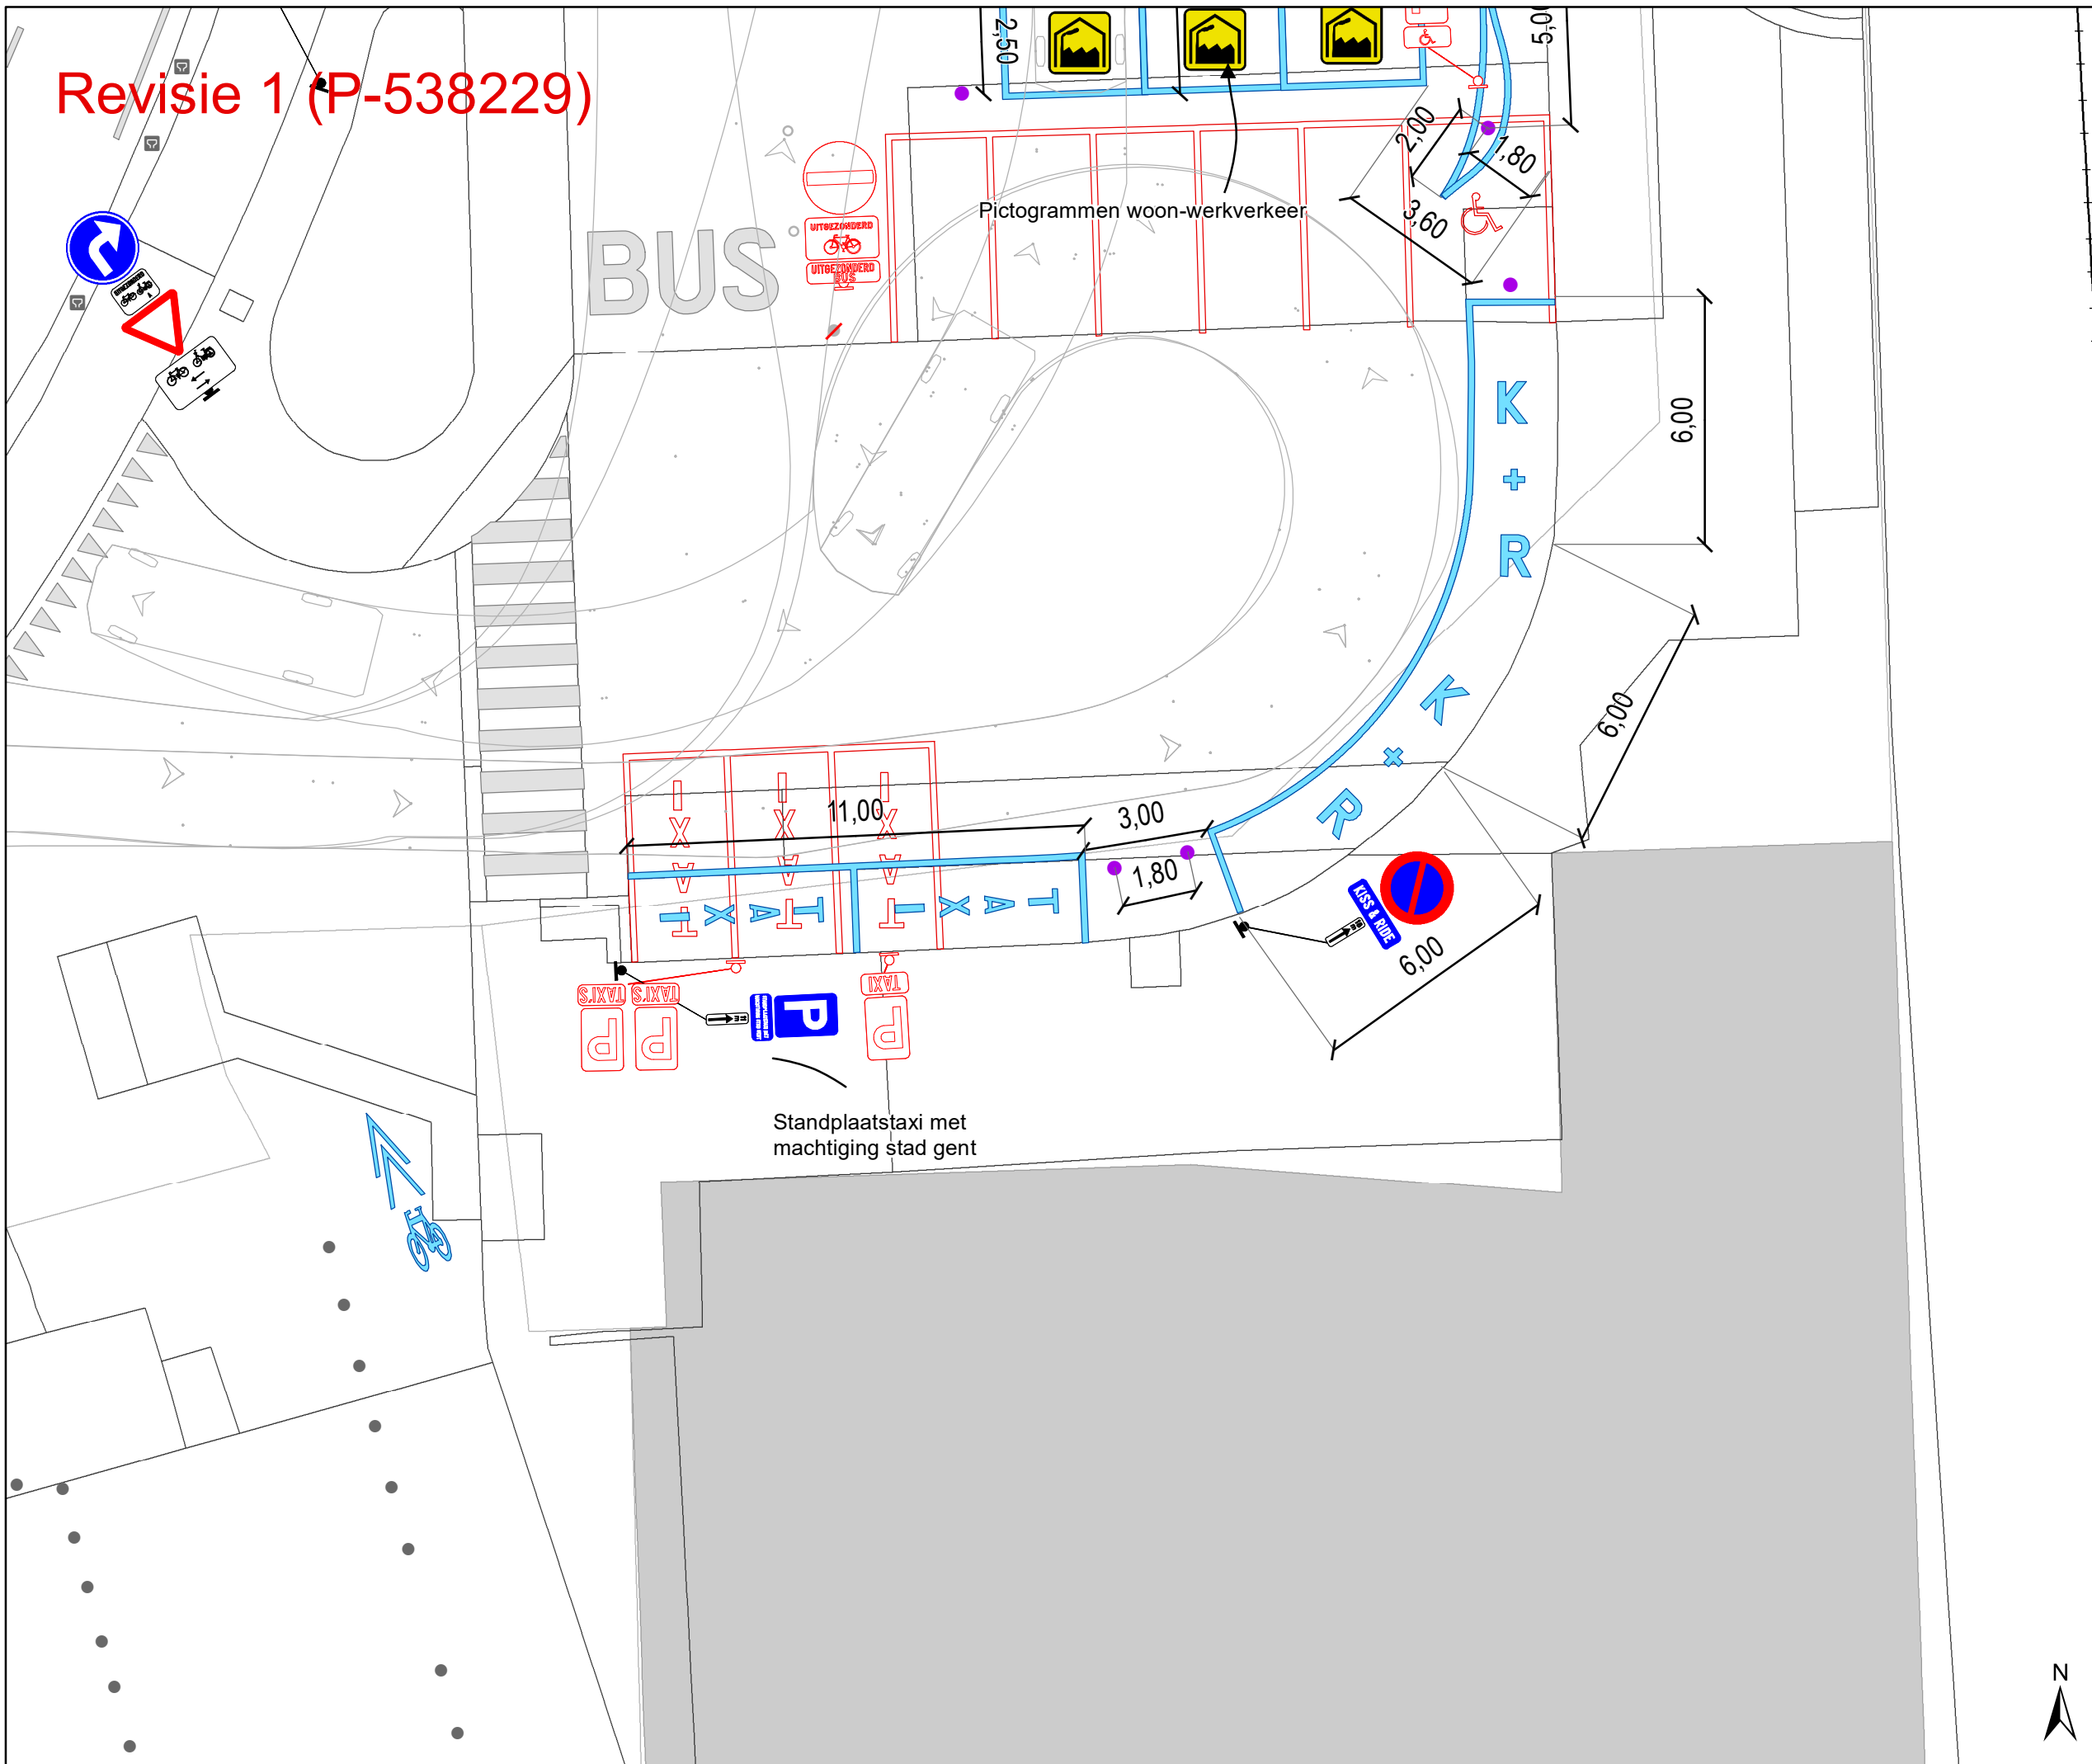

### Legende

- Bestaande verkeersborden
- Geplande verkeersborden
- Te verwijderen verkeersborden
- Bestaande wegmarkeringen
- Geplande wegmarkeringen
- Te verwijderen wegmarkeringen
- Gepland paaltje
- Bestaand paaltje
- Te verwijderen paaltje
- Revisie-elementen

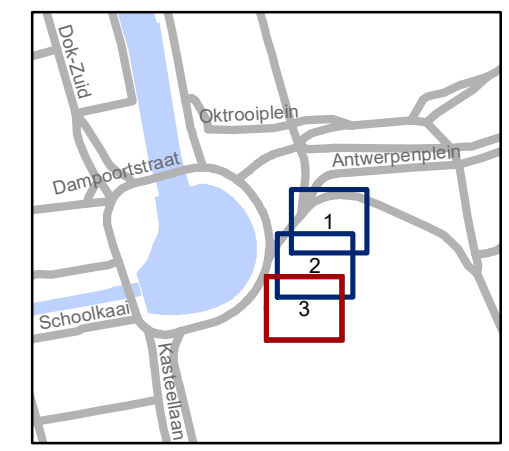

**gent:** Mobiliteitsbedrijf stad Gent  
Verkeerstechnische taken

## Oktrooiplein Herschikking plein

Dossiernummer P-505374

DATUM	SCHAAL	PLAN	P.FORMAAT
24/05/2024	1/150	3/3	A3

