

### Legende

- Bestaande verkeersborden
- Geplande verkeersborden
- Te verwijderen verkeersborden
- Bestaande wegmarkeringen
- Geplande wegmarkeringen
- Te verwijderen wegmarkeringen

### Overige

- Ander gepland dossier (in voorbereiding bij MOBBER)
- Ander gepland dossier (in voorbereiding bij MOBBER)
- Ander gepland dossier (ter uitvoering bij DWBW)

### Straatmeubilair


- Gepland paaltje
- Bestaand paaltje
- Te verwijderen paaltje

### Parkeerautomaten

- Actief

### Fietsenstallingen

- Gepland

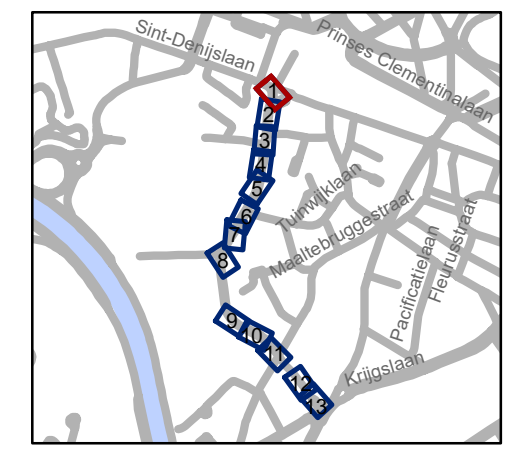


**gent:** Mobiliteitsbedrijf stad Gent  
Verkeerstechnische taken

## Voskenslaan Aanpassingen

Dossiernummer P-68135

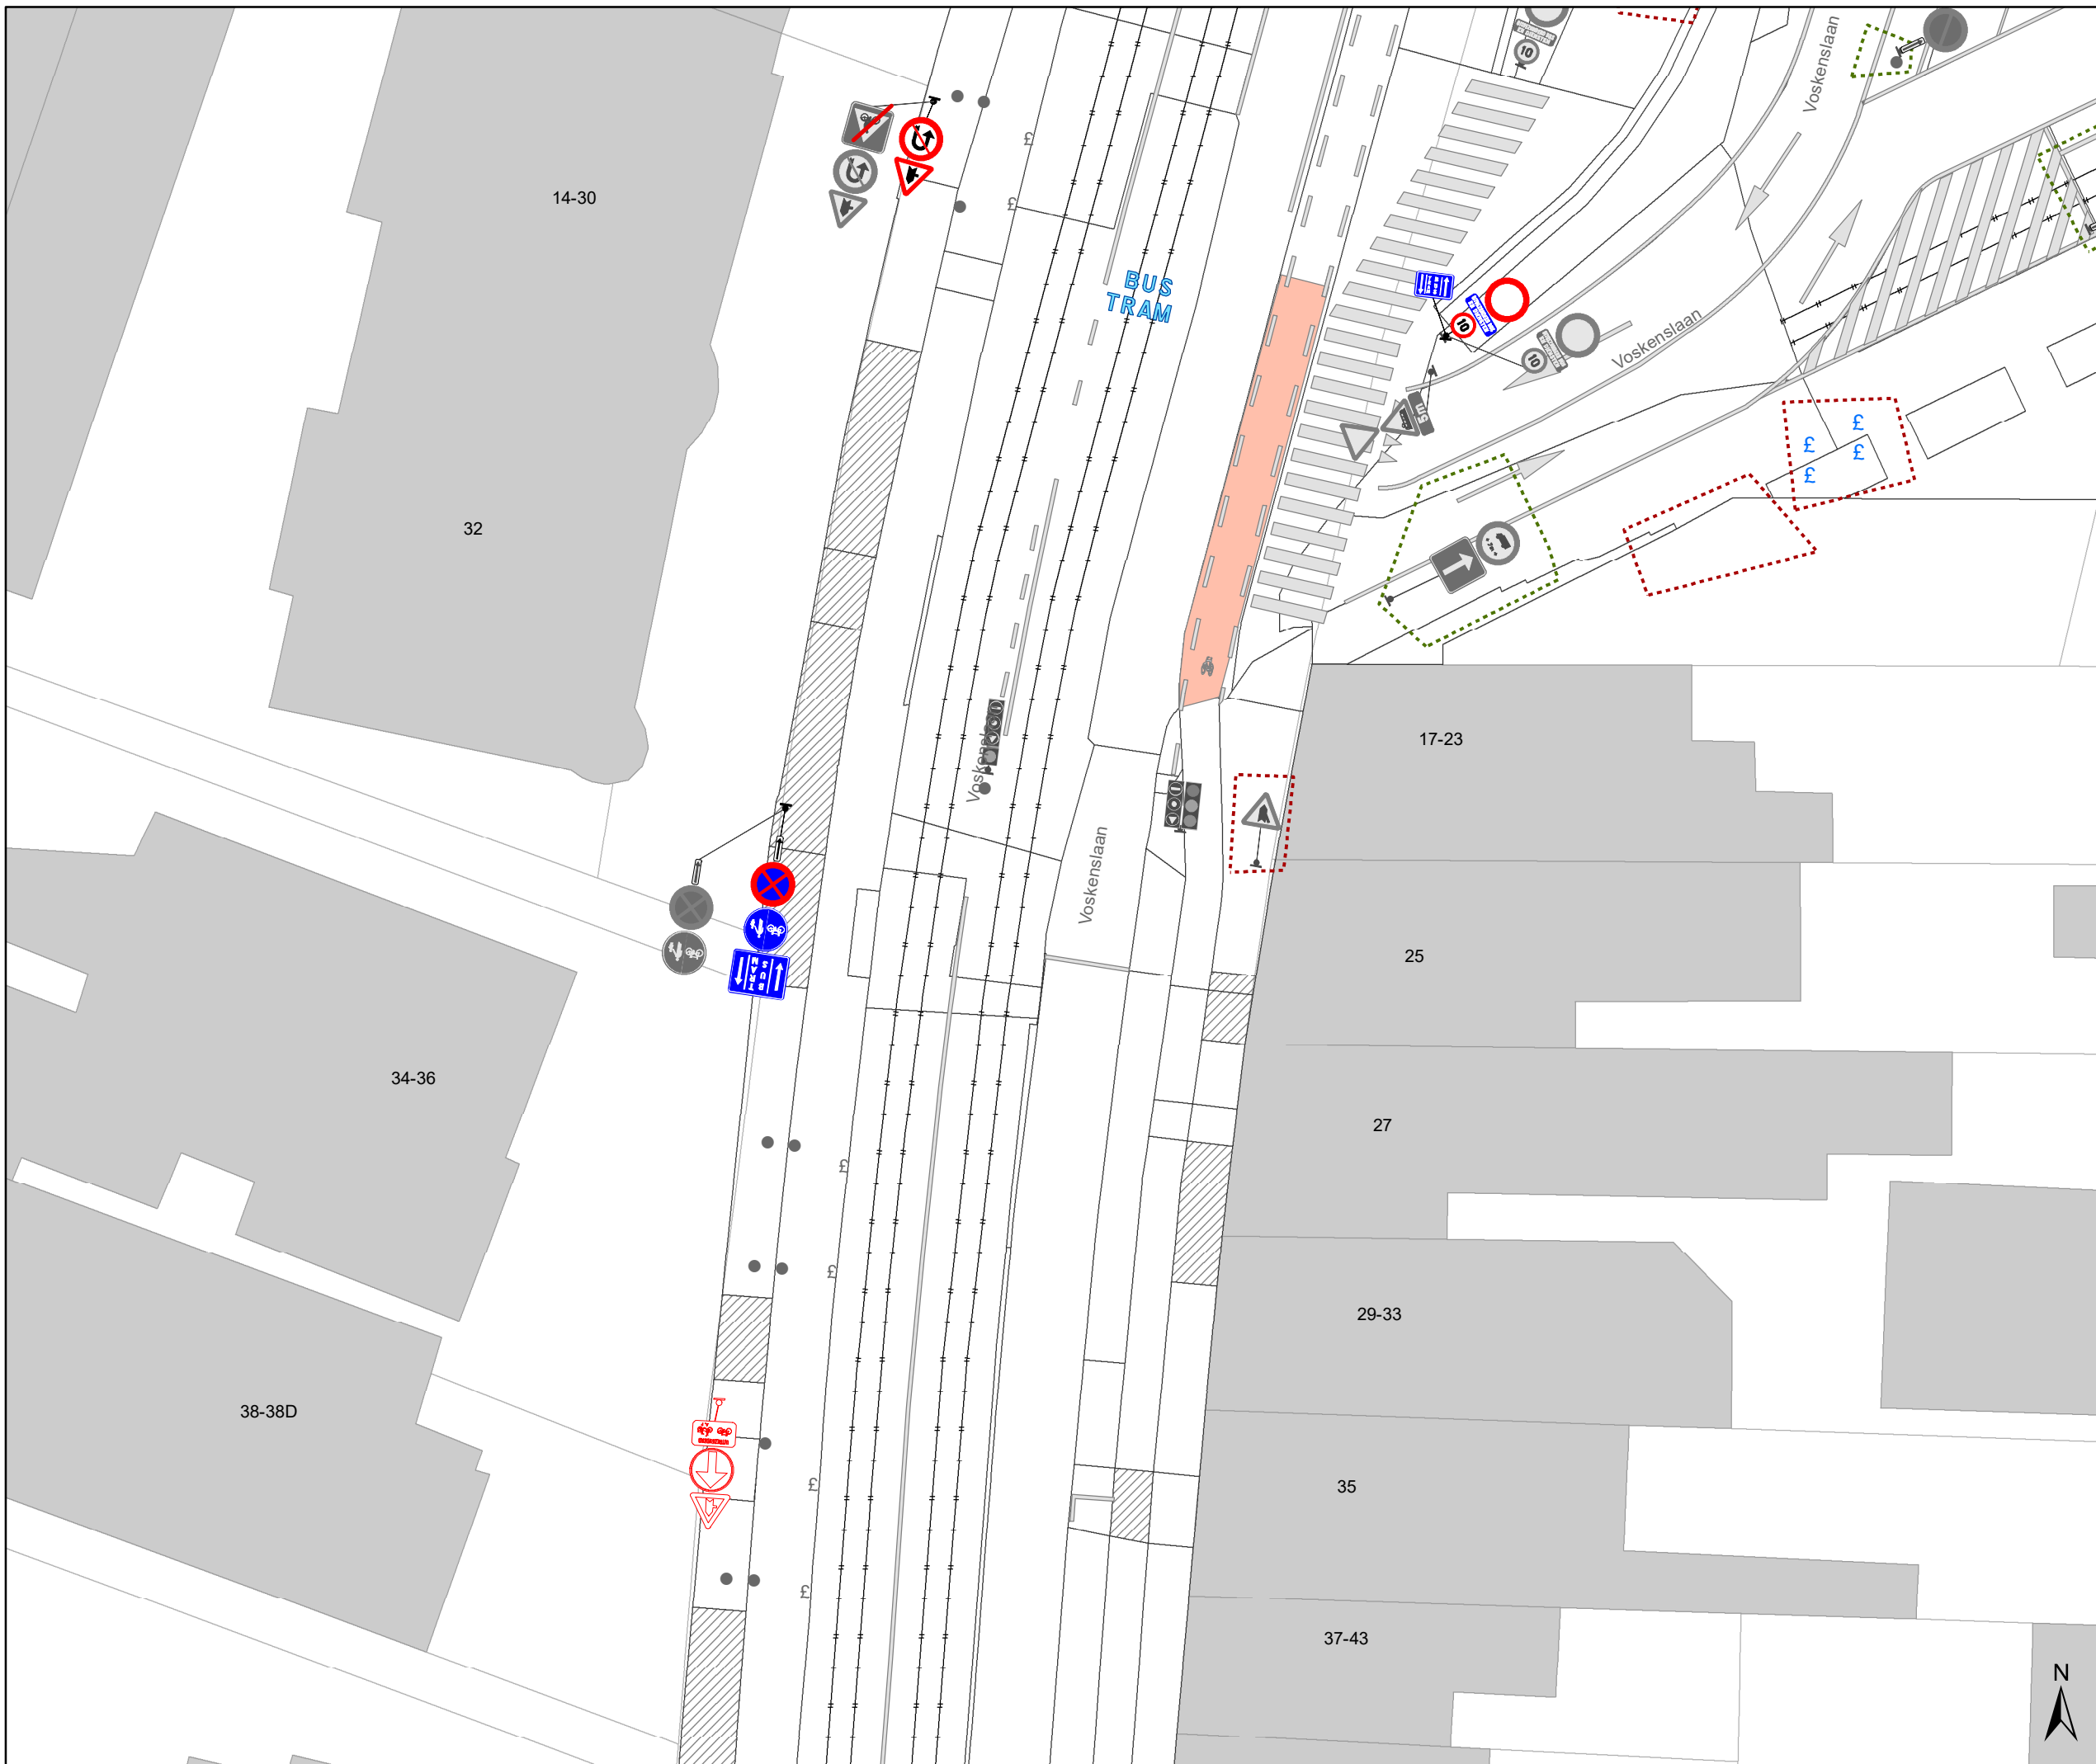


DATUM	SCHAAL	PLAN	P FORMAAT
28/05/2024	1/250	1/13	A3






## Legende

-  Bestaande verkeersborden
-  Geplande verkeersborden
-  Te verwijderen verkeersborden
-  Bestaande wegmarkeringen
-  Geplande wegmarkeringen
-  Te verwijderen wegmarkeringen

## Overige

-  Ander gepland dossier (in voorbereiding bij MOBBED)
-  Ander gepland dossier (in voorbereiding bij MOBBED)
-  Ander gepland dossier (ter uitvoering bij DWBW)

## Straatmeubilair


-  Gepland paaltje
-  Bestaand paaltje
-  Te verwijderen paaltje

## Parkeerautomaten

-  Actief

## Fietsenstallingen

-  Gepland

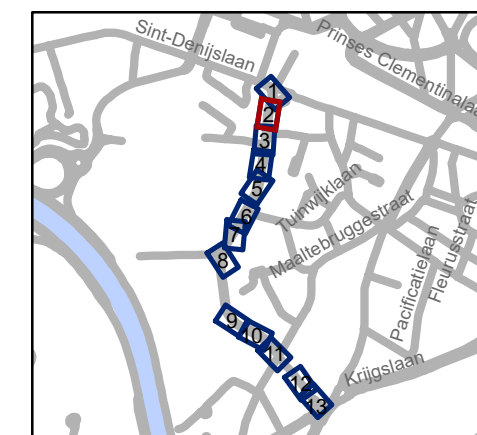

**gent:** Mobiliteitsbedrijf stad Gent  
Verkeerstechnische taken

## Voskenslaan Aanpassingen

Dossiernummer P-68135

DATUM	SCHAAL	PLAN	P FORMAAT
28/05/2024	1/250	2/13	A3



# Legende

- Bestaande verkeersborden
- Geplande verkeersborden
- Te verwijderen verkeersborden
- Bestaande wegmarkeringen
- Geplande wegmarkeringen
- Te verwijderen wegmarkeringen

## Overige

- Ander gepland dossier (in voorbereiding bij MOBBED)
- Ander gepland dossier (in voorbereiding bij MOBBED)
- Ander gepland dossier (ter uitvoering bij DWBW)

## Straatmeubilair


- Gepland paaltje
- Bestaand paaltje
- Te verwijderen paaltje

## Parkeerautomaten

- Actief

## Fietsenstallingen

- Gepland

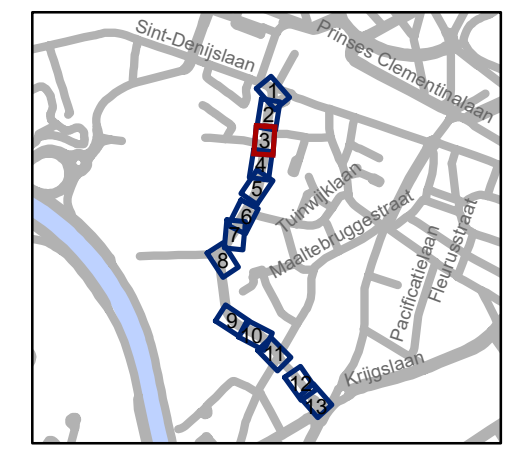


**gent:** Mobiliteitsbedrijf stad Gent  
Verkeerstechnische taken

# Voskenslaan Aanpassingen

Dossiernummer P-68135

DATUM	SCHAAL	PLAN	P.FORMAAT
28/05/2024	1/250	3/13	A3



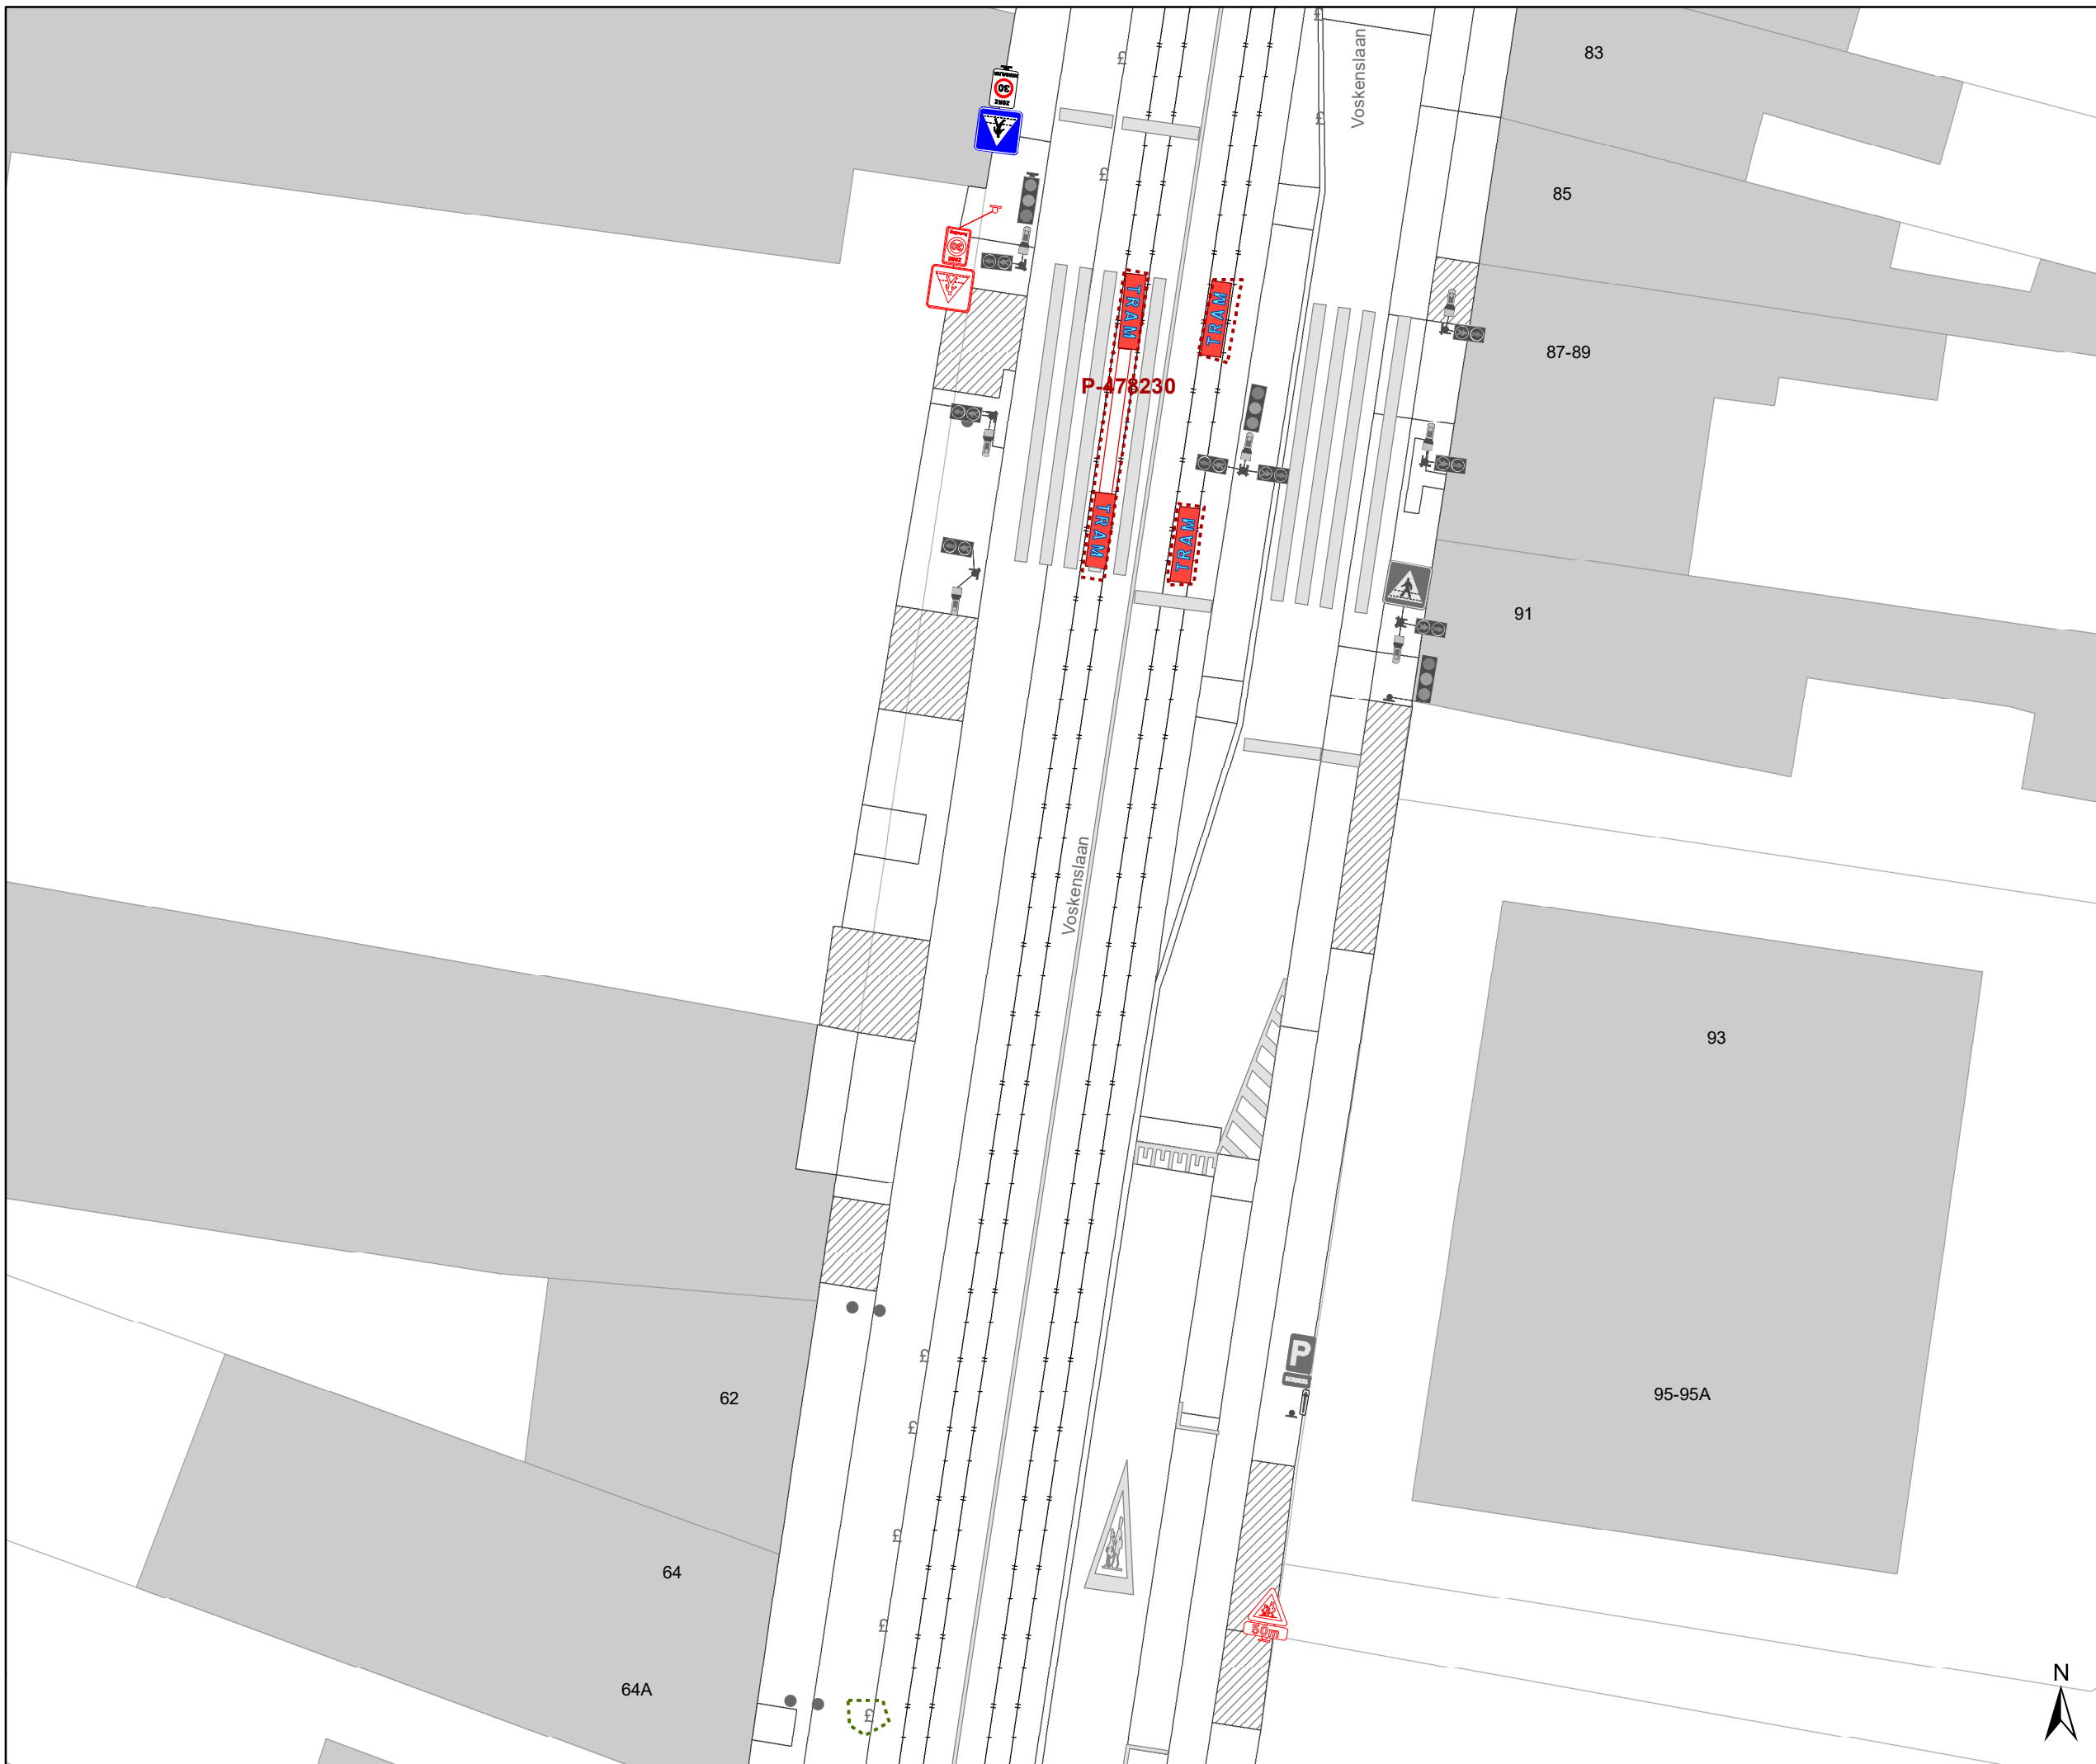

# Legende

- Bestaande verkeersborden
- Geplande verkeersborden
- Te verwijderen verkeersborden
- Bestaande wegmarkeringen
- Geplande wegmarkeringen
- Te verwijderen wegmarkeringen

## Overige

- Ander gepland dossier (in voorbereiding bij MOBBED)
- Ander gepland dossier (in voorbereiding bij MOBBED)
- Ander gepland dossier (ter uitvoering bij DWBW)

## Straatmeubilair


- Gepland paaltje
- Bestaand paaltje
- Te verwijderen paaltje

## Parkeerautomaten

- Actief

## Fietsenstallingen

- Gepland

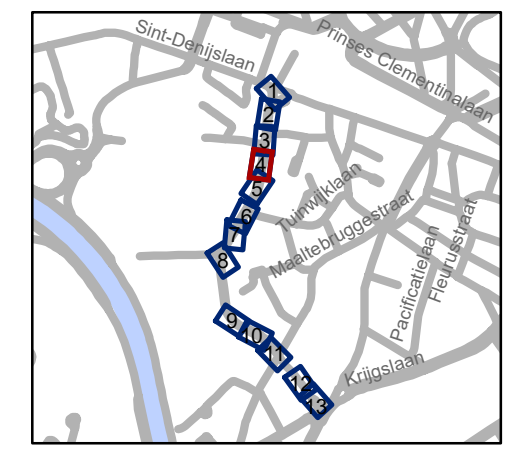


**gent:** Mobiliteitsbedrijf stad Gent  
Verkeerstechnische taken

# Voskenslaan Aanpassingen

Dossiernummer P-68135

DATUM	SCHAAL	PLAN	P FORMAAT
28/05/2024	1/250	4/13	A3



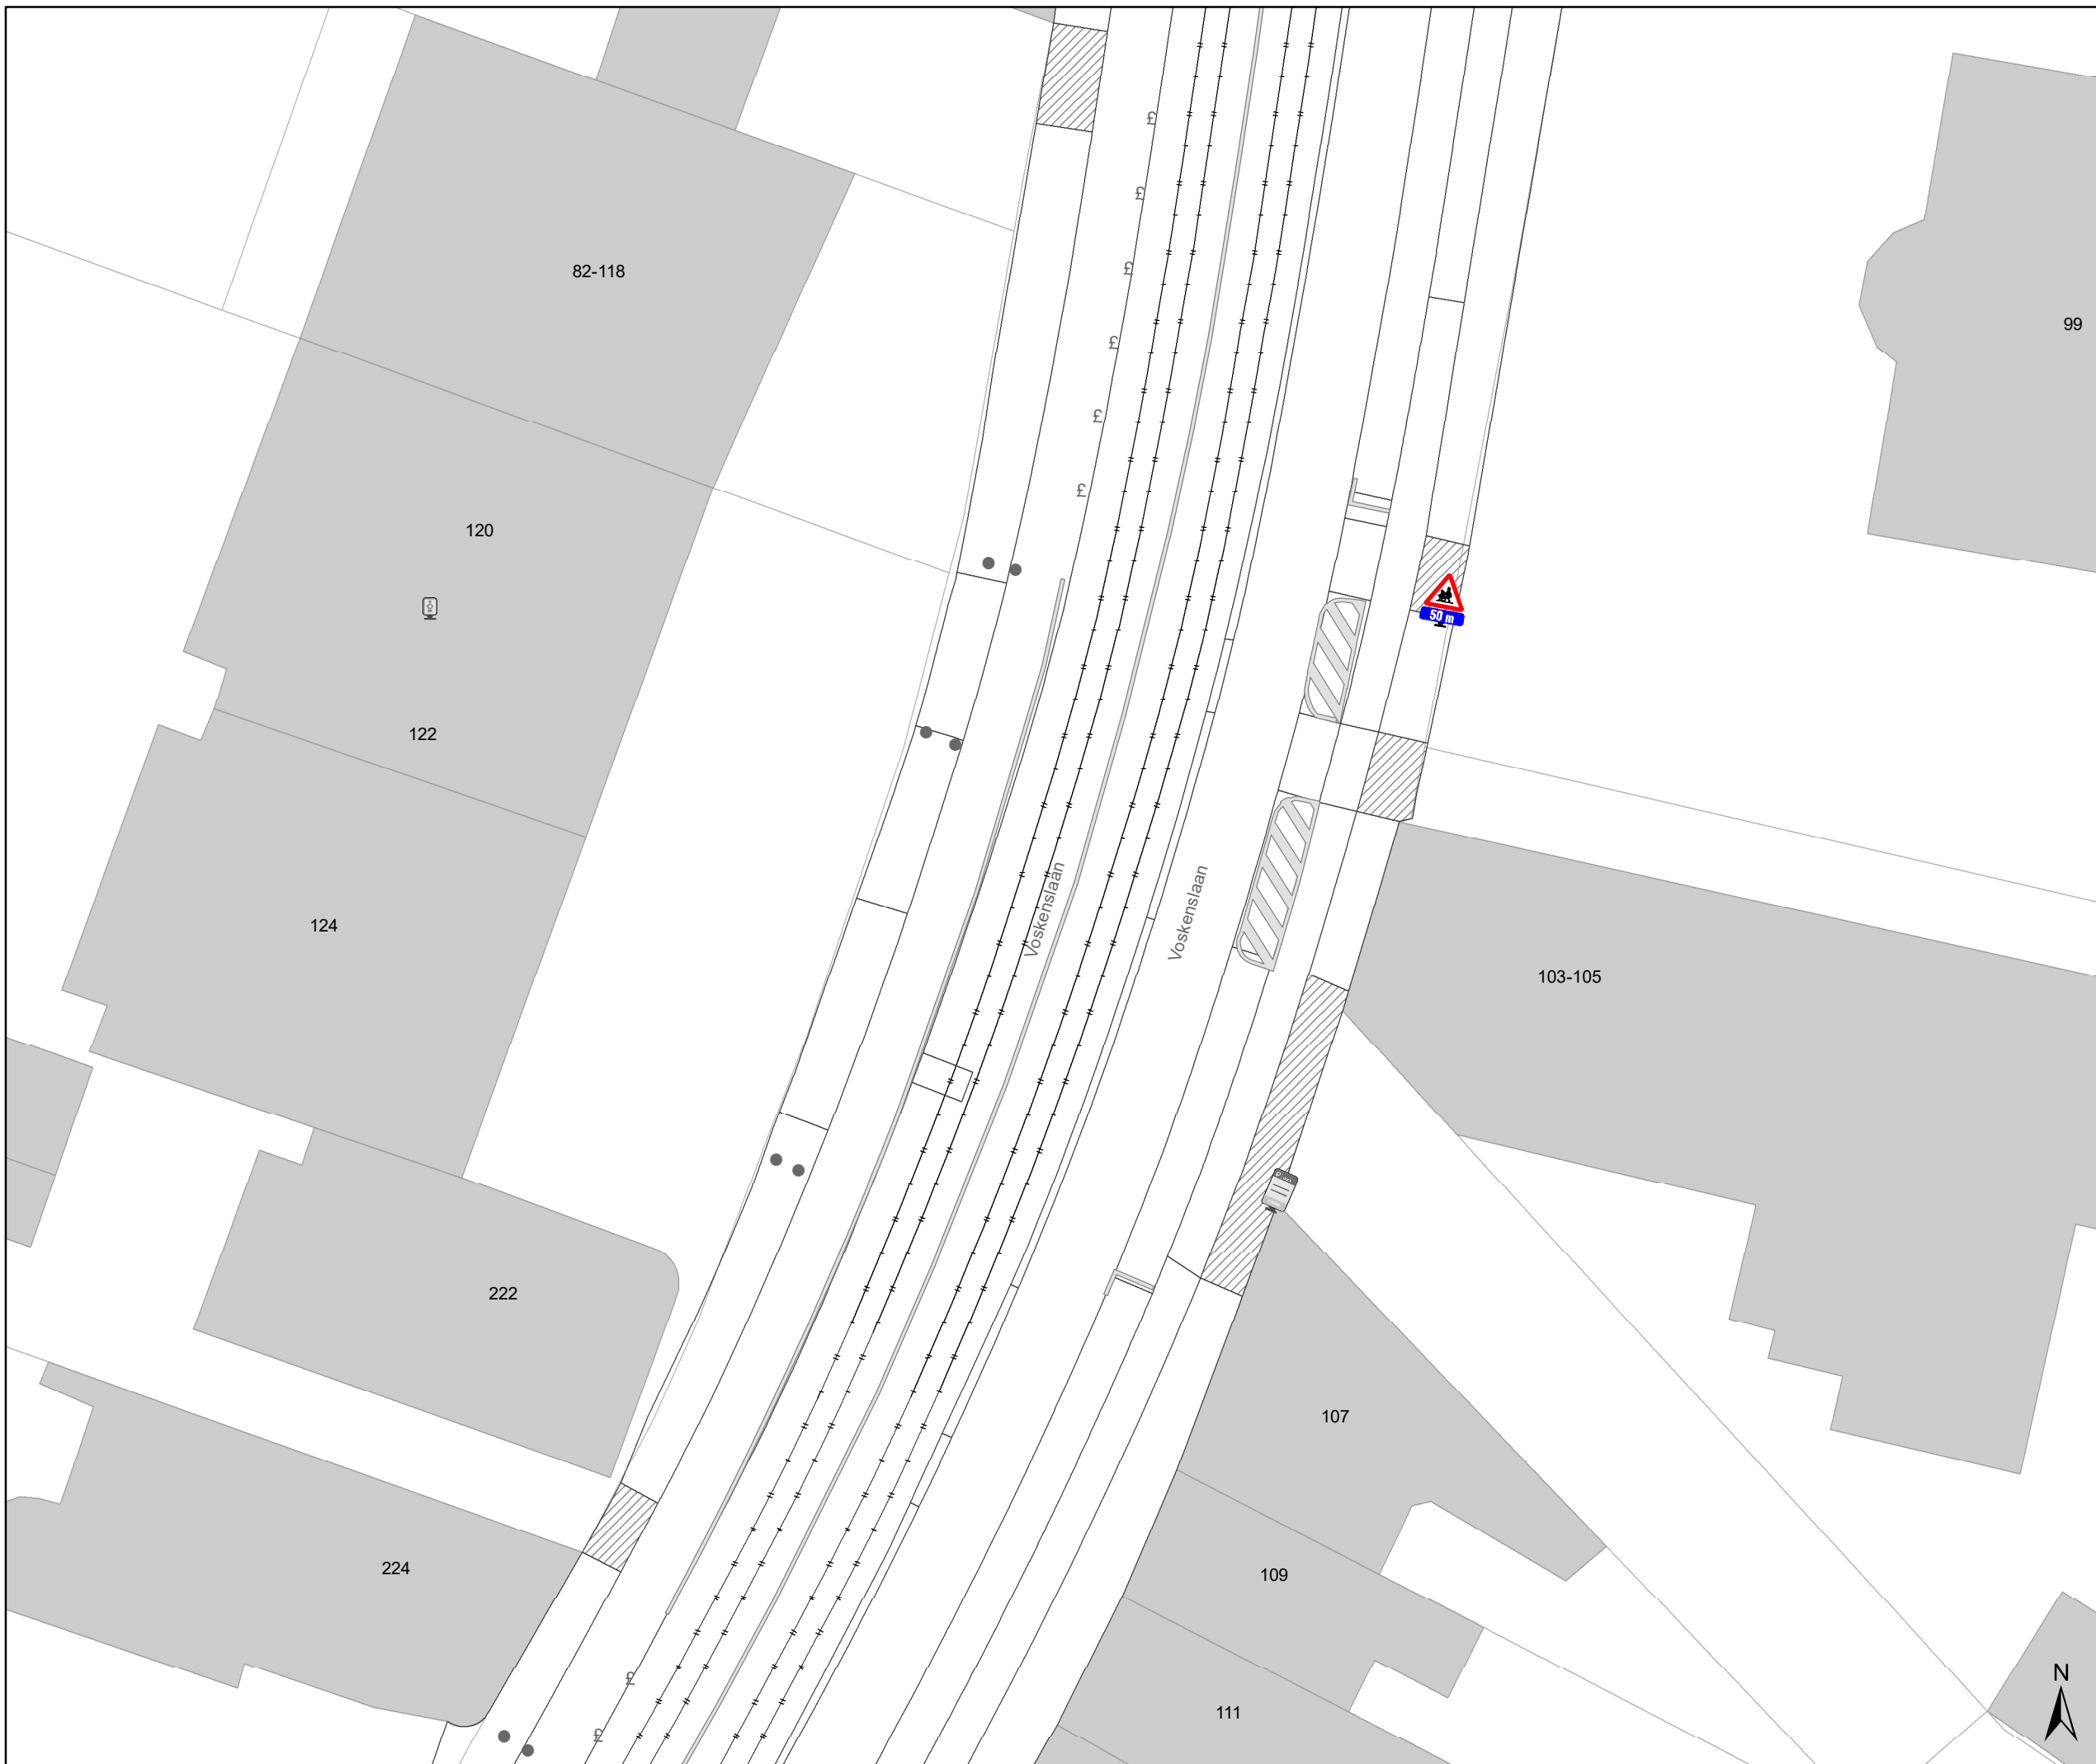







# Legende

-  Bestaande verkeersborden
-  Geplande verkeersborden
-  Te verwijderen verkeersborden
-  Bestaande wegmarkeringen
-  Geplande wegmarkeringen
-  Te verwijderen wegmarkeringen

## Overige

-  Ander gepland dossier (in voorbereiding bij MOBBED)
-  Ander gepland dossier (in voorbereiding bij MOBBED)
-  Ander gepland dossier (ter uitvoering bij DWBW)

## Straatmeubilair


-  Gepland paaltje
-  Bestaand paaltje
-  Te verwijderen paaltje

## Parkeerautomaten

-  Actief

## Fietsenstallingen

-  Gepland

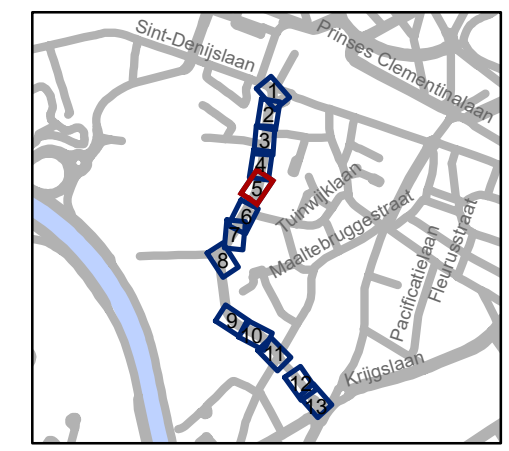


**gent:** Mobiliteitsbedrijf stad Gent  
Verkeerstechnische taken

# Voskenslaan Aanpassingen

Dossiernummer P-68135

DATUM	SCHAAL	PLAN	P.FORMAAT
28/05/2024	1/250	5/13	A3



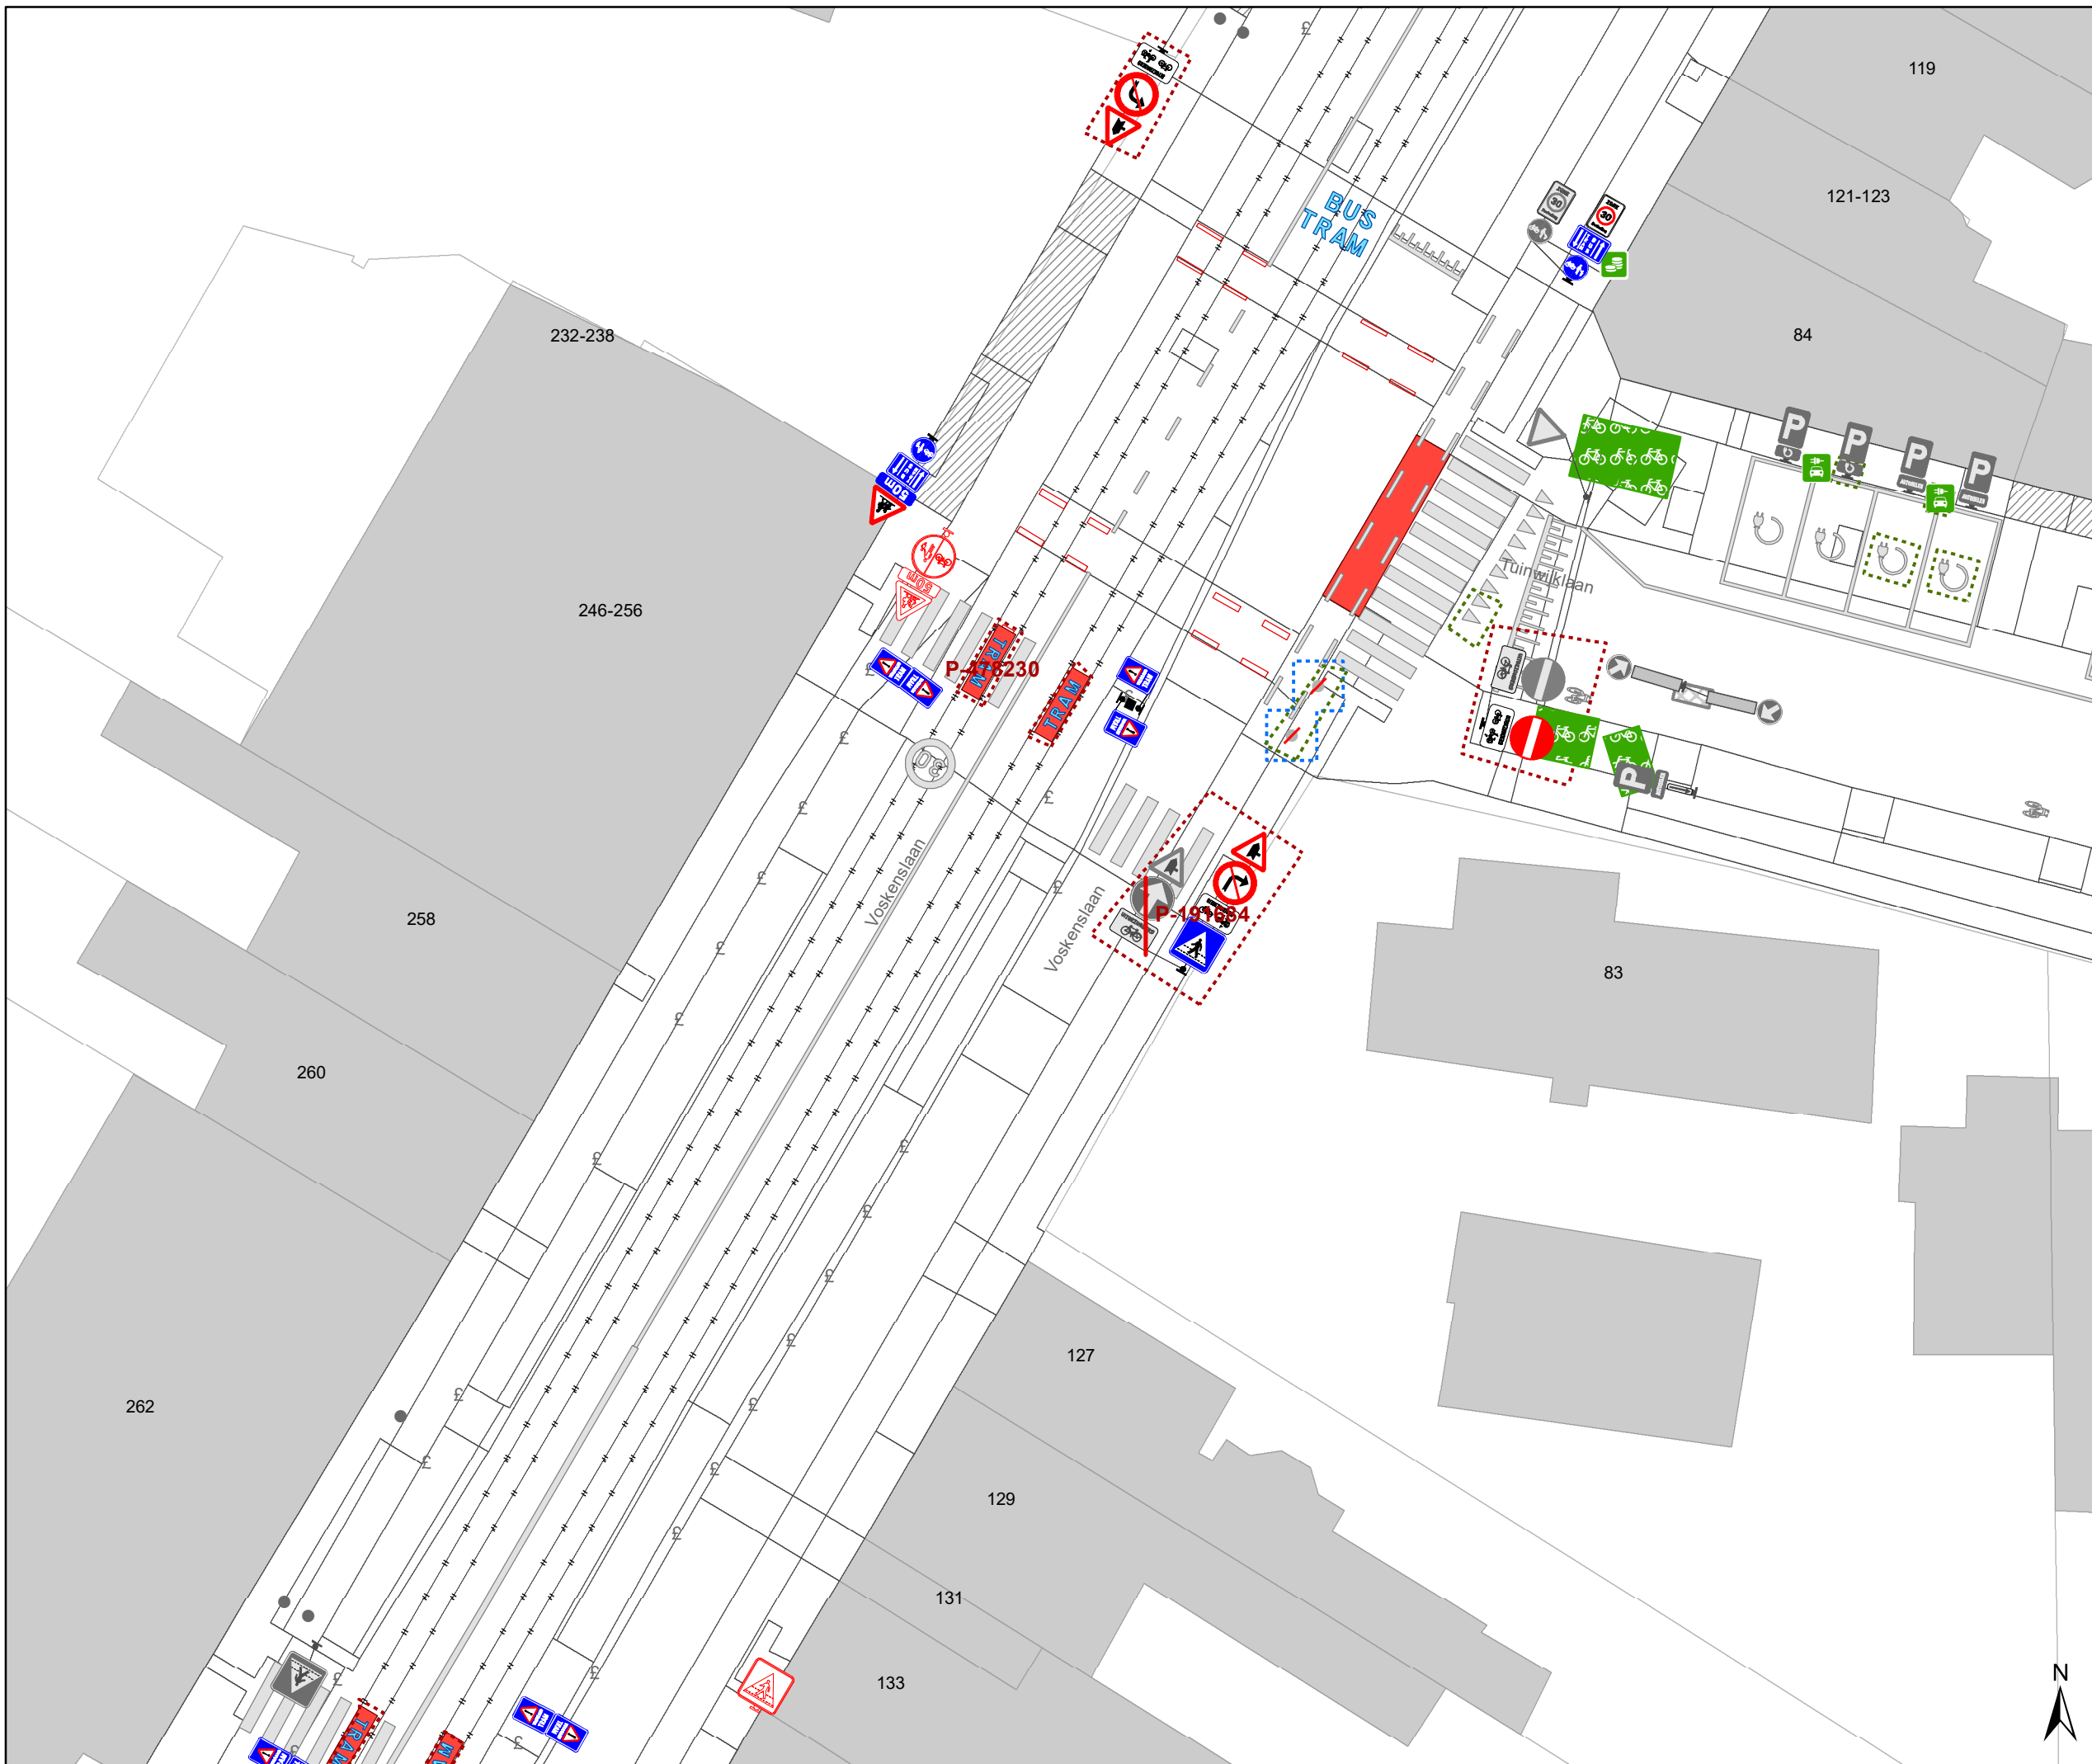

# Legende

- Bestaande verkeersborden
- Geplande verkeersborden
- Te verwijderen verkeersborden
- Bestaande wegmarkeringen
- Geplande wegmarkeringen
- Te verwijderen wegmarkeringen

## Overige

- Ander gepland dossier (in voorbereiding bij MOBBED)
- Ander gepland dossier (in voorbereiding bij MOBBED)
- Ander gepland dossier (ter uitvoering bij DWBW)

## Straatmeubilair


- Gepland paaltje
- Bestaand paaltje
- Te verwijderen paaltje

## Parkeerautomaten

- Actief

## Fietsenstallingen

- Gepland

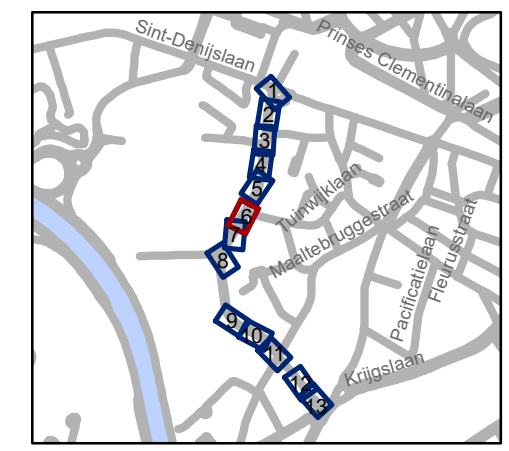


**gent:** Mobiliteitsbedrijf stad Gent  
Verkeerstechnische taken

# Voskenslaan Aanpassingen

Dossiernummer P-68135

DATUM	SCHAAL	PLAN	P FORMAAT
28/05/2024	1/250	6/13	A3



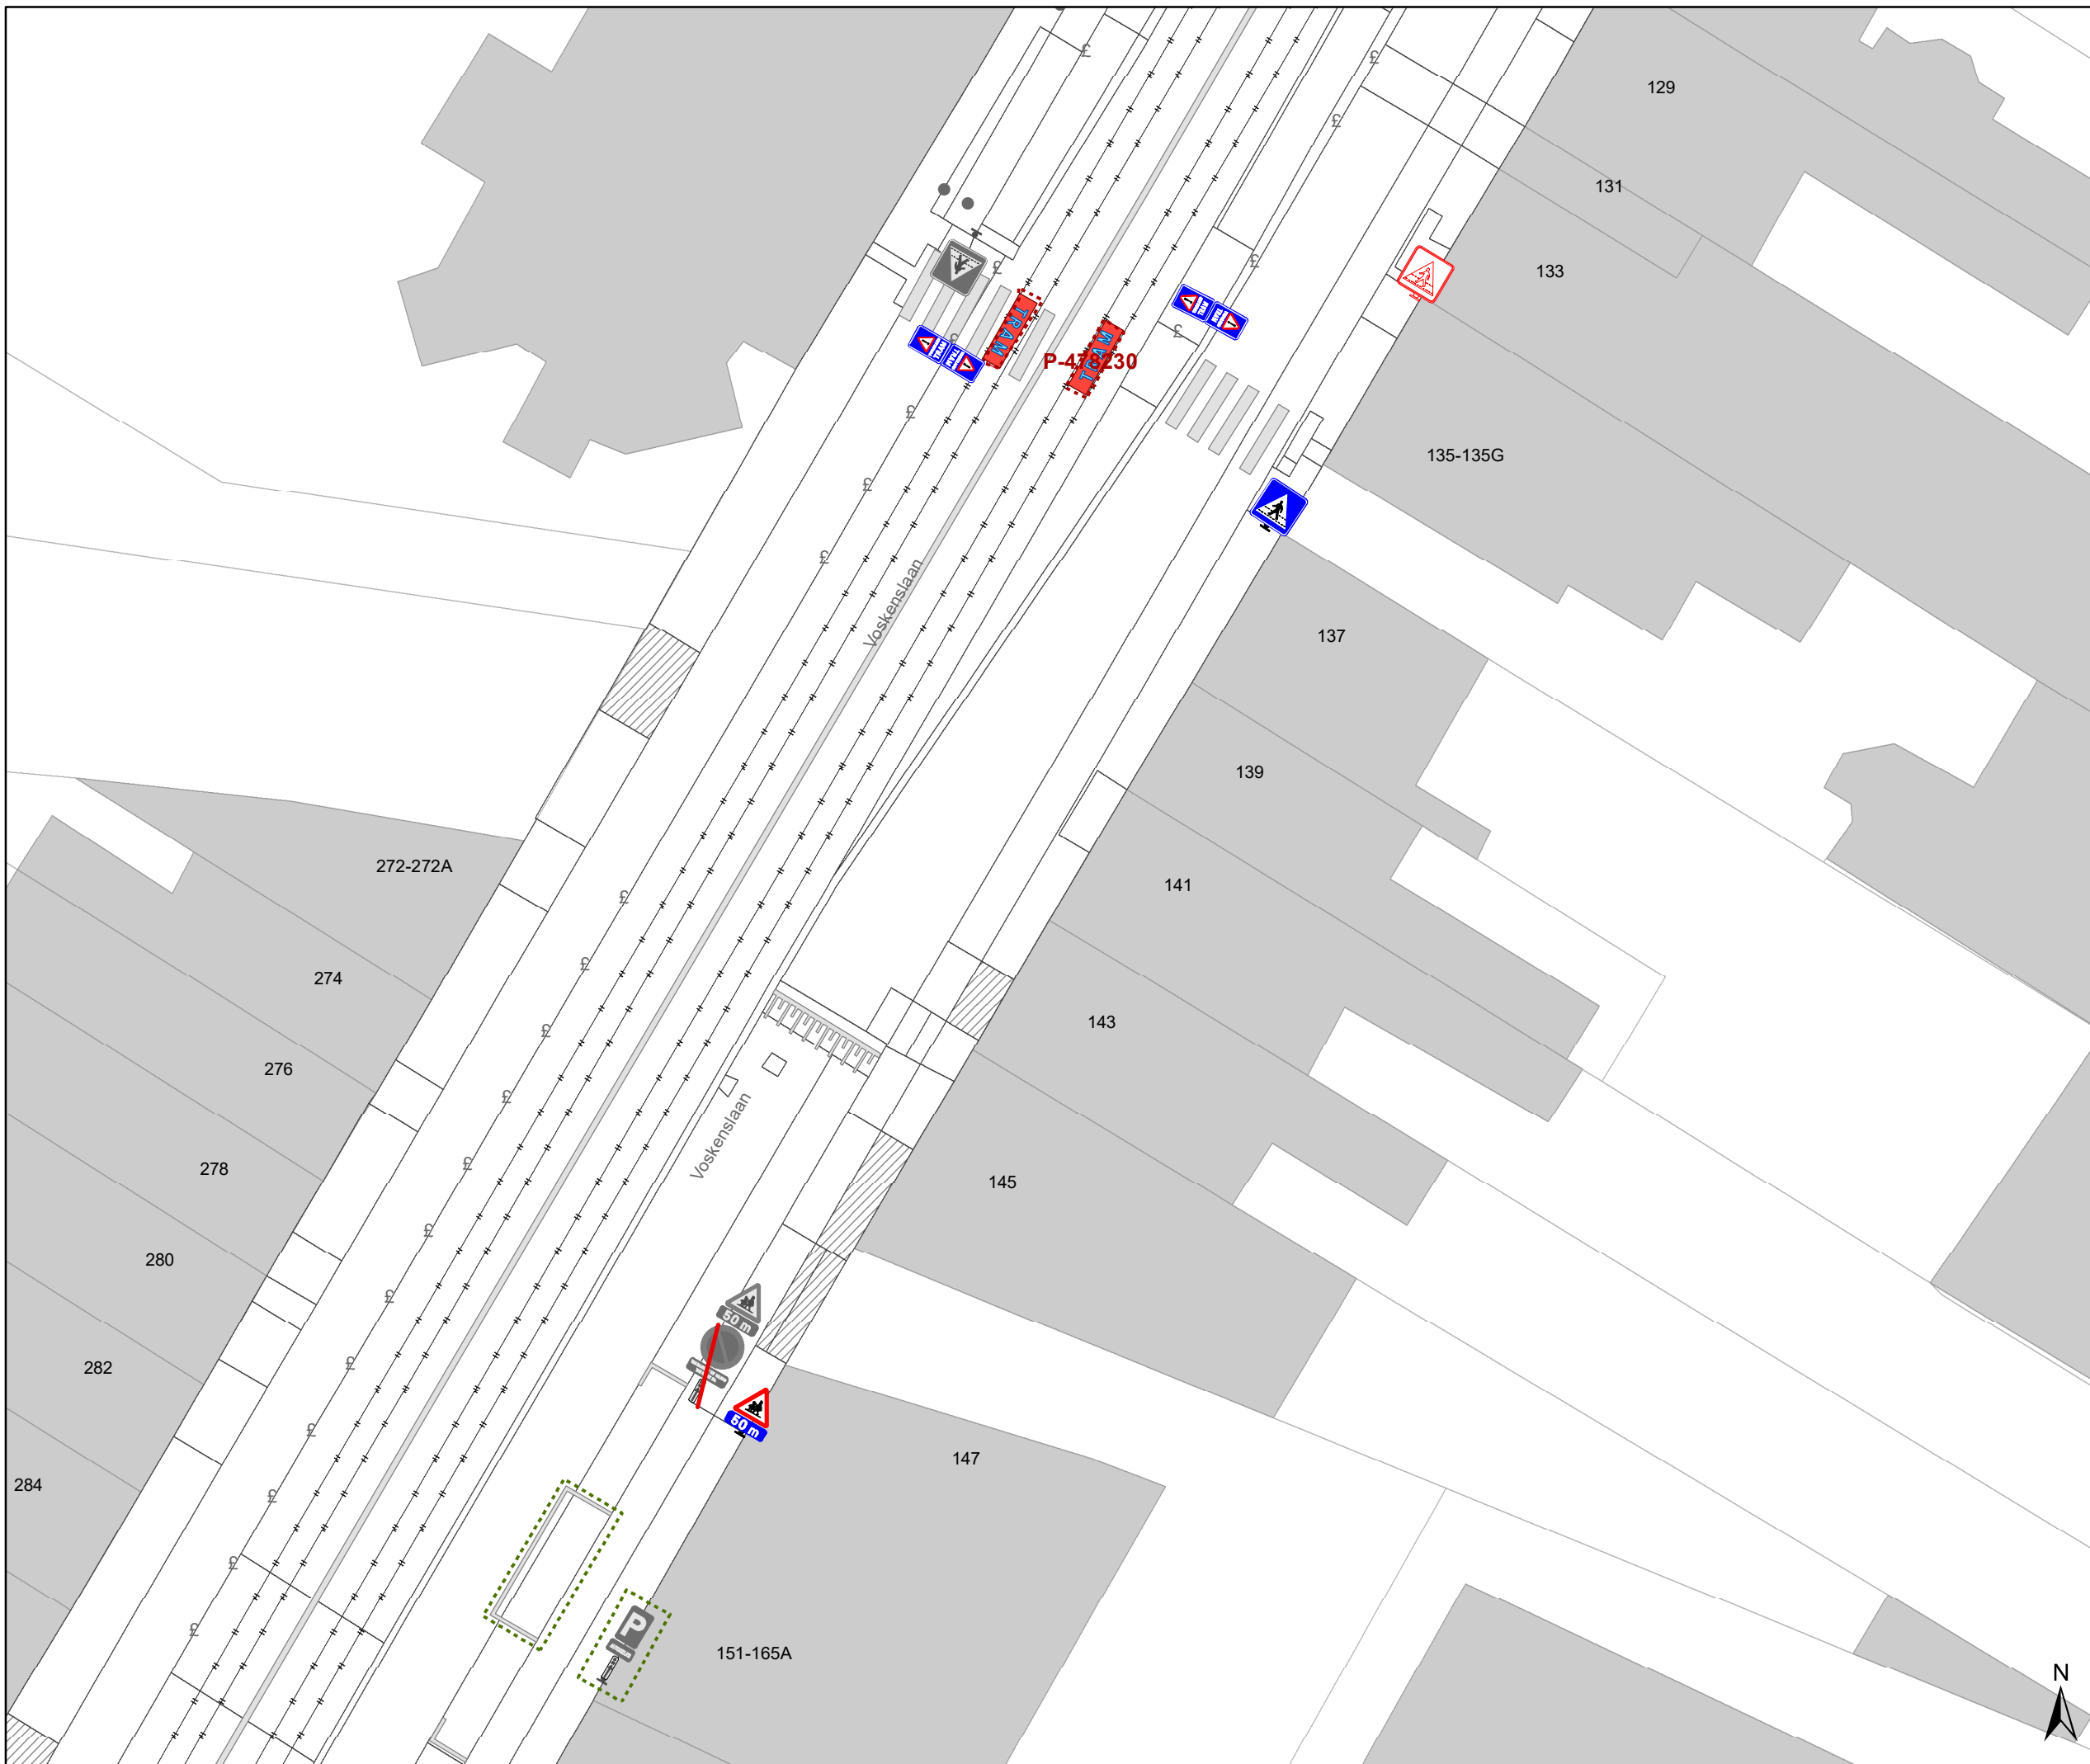

# Legende

- Bestaande verkeersborden
- Geplande verkeersborden
- Te verwijderen verkeersborden
- Bestaande wegmarkeringen
- Geplande wegmarkeringen
- Te verwijderen wegmarkeringen

## Overige

- Ander gepland dossier (in voorbereiding bij MOBBED)
- Ander gepland dossier (in voorbereiding bij MOBBED)
- Ander gepland dossier (ter uitvoering bij DWBW)

## Straatmeubilair


- Gepland paaltje
- Bestaand paaltje
- Te verwijderen paaltje

## Parkeerautomaten

- Actief

## Fietsenstallingen

- Gepland

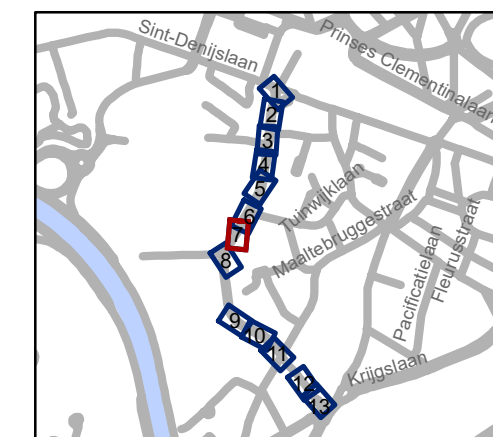


**gent:** Mobiliteitsbedrijf stad Gent  
Verkeerstechnische taken

## Voskenslaan Aanpassingen

Dossiernummer P-68135

DATUM	SCHAAL	PLAN	P.FORMAAT
28/05/2024	1/250	7/13	A3

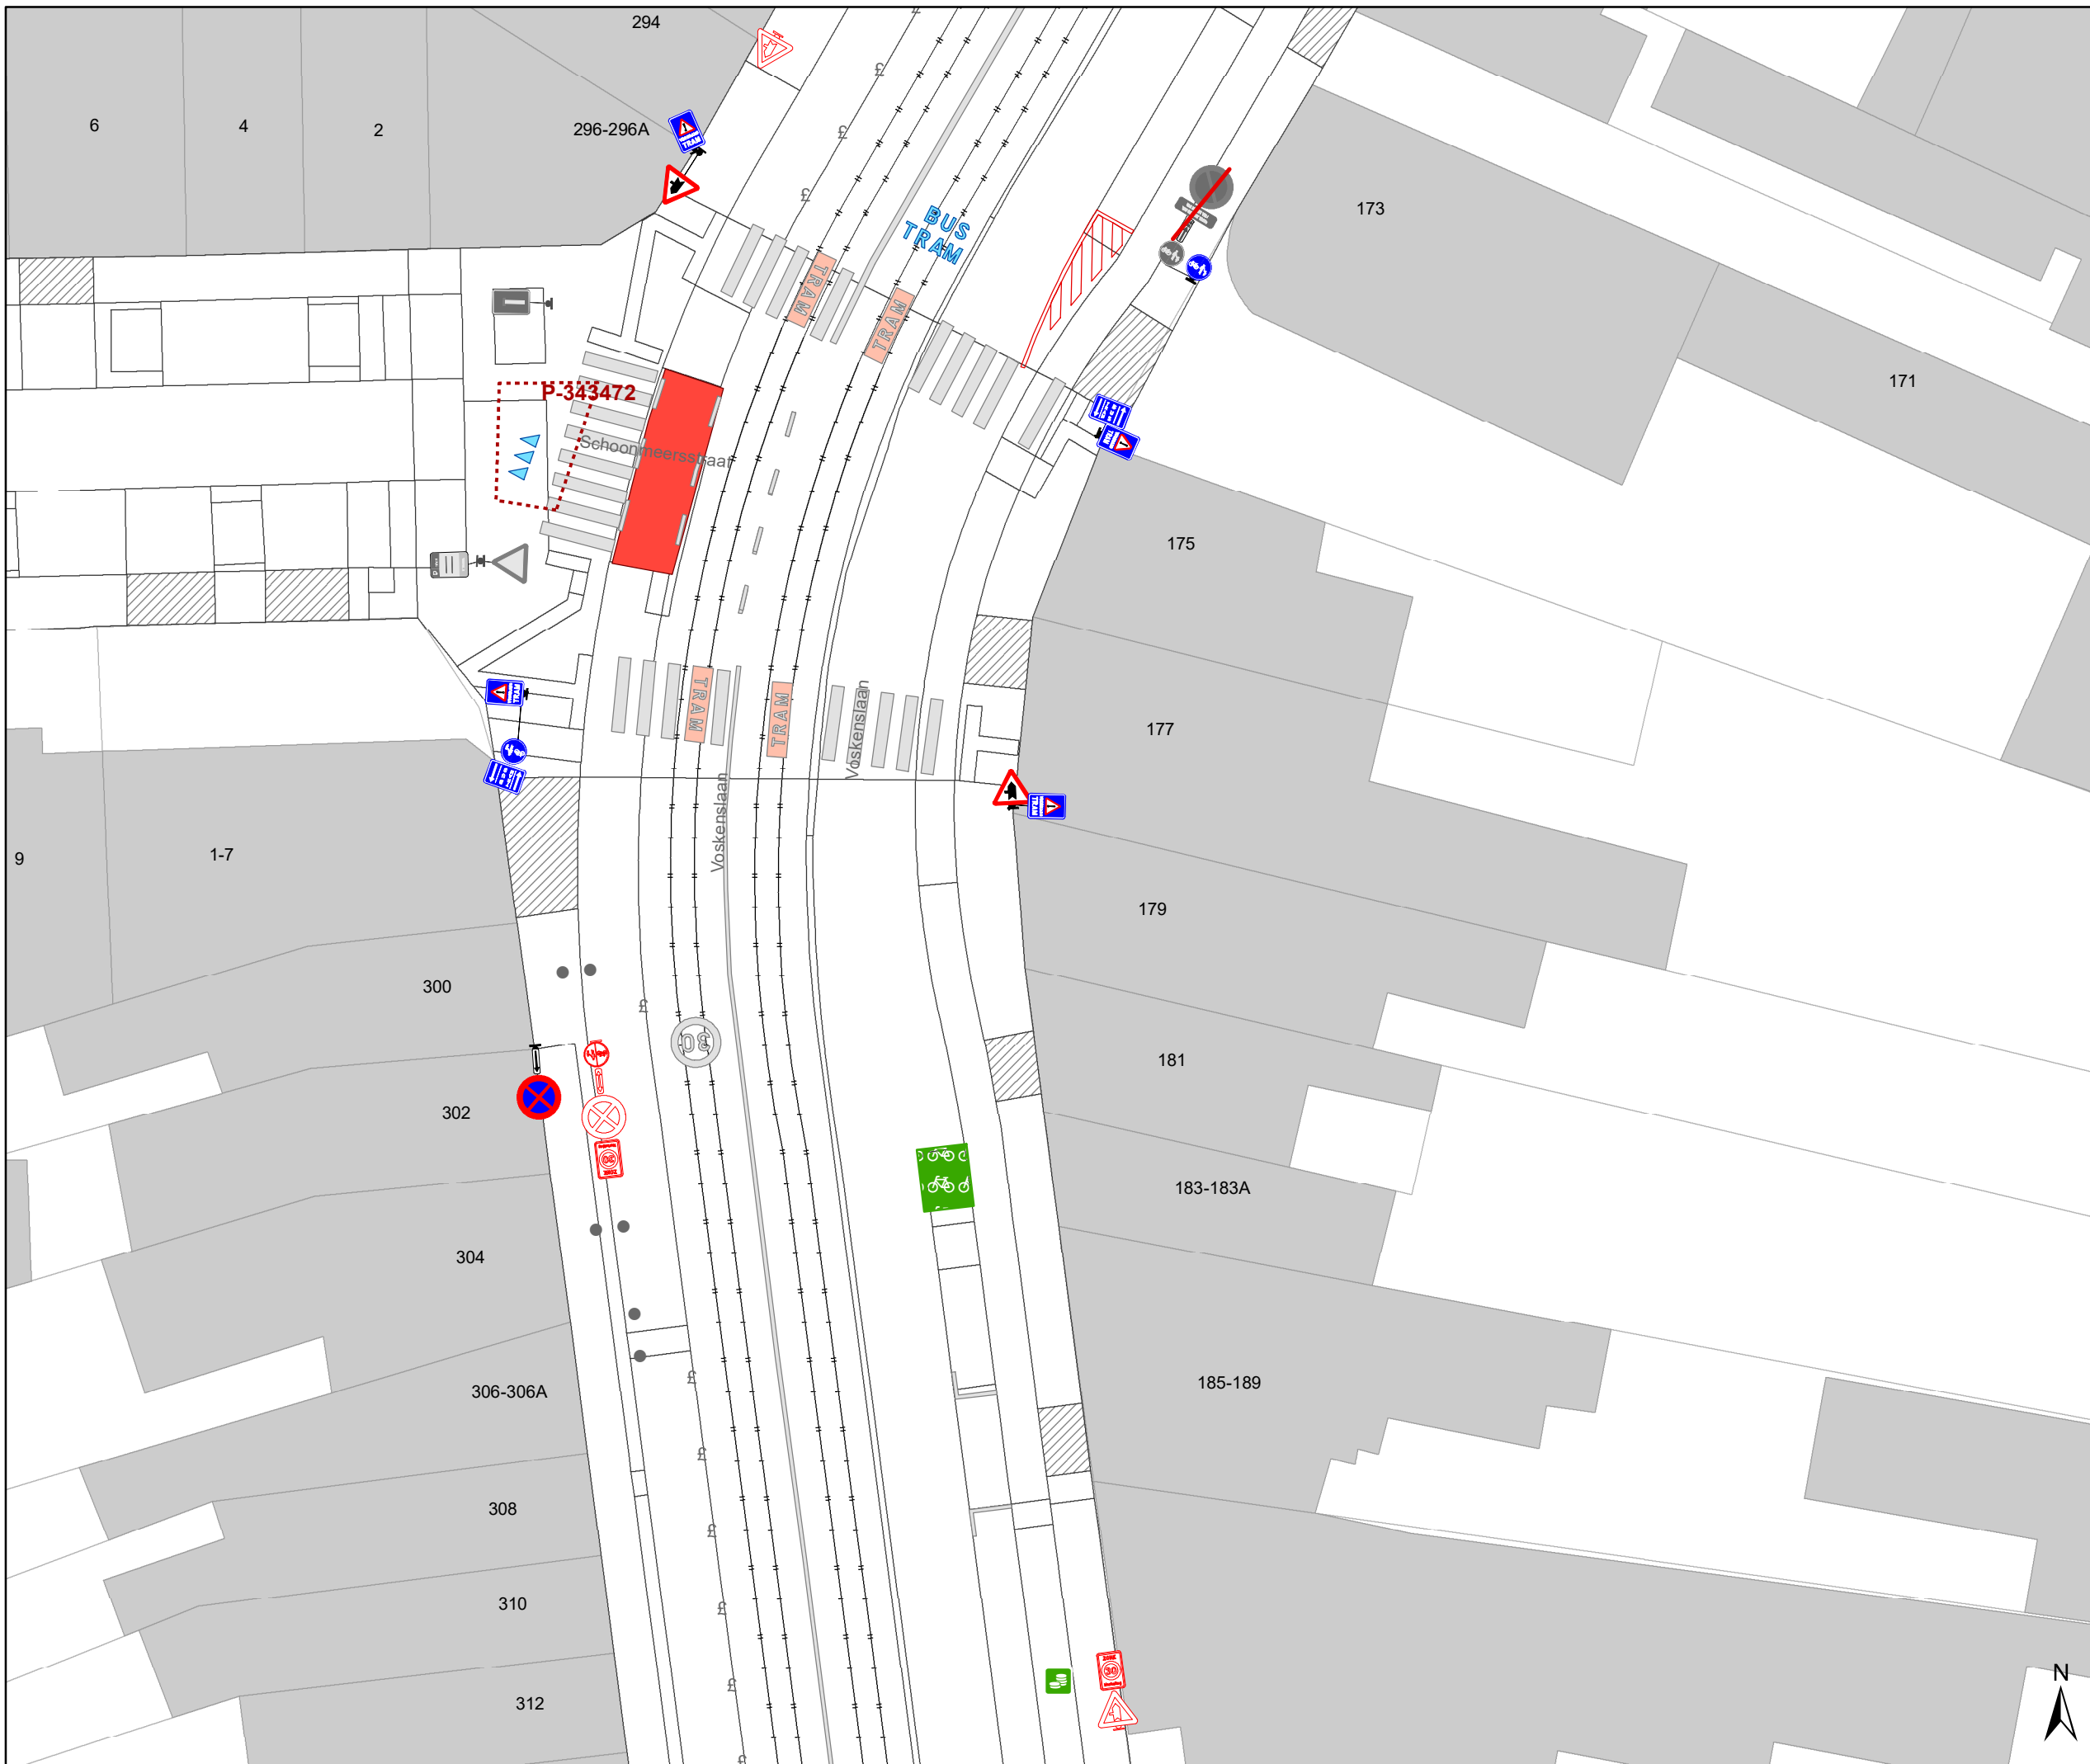

# Legende

- Bestaande verkeersborden
- Geplande verkeersborden
- Te verwijderen verkeersborden
- Bestaande wegmarkeringen
- Geplande wegmarkeringen
- Te verwijderen wegmarkeringen

## Overige

- Ander gepland dossier (in voorbereiding bij MOBBED)
- Ander gepland dossier (in voorbereiding bij MOBBED)
- Ander gepland dossier (ter uitvoering bij DWBW)

## Straatmeubilair


- Gepland paaltje
- Bestaand paaltje
- Te verwijderen paaltje

## Parkeerautomaten

- Actief

## Fietsenstallingen

- Gepland

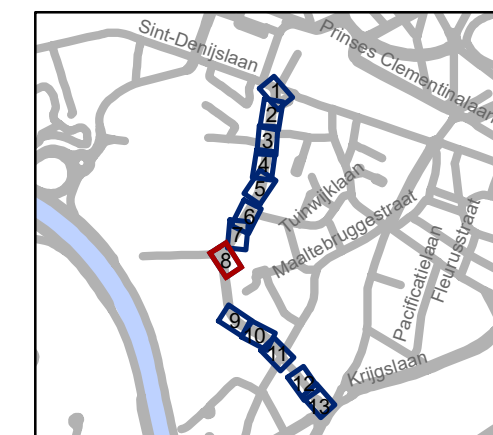


**gent:** Mobiliteitsbedrijf stad Gent  
Verkeerstechnische taken

## Voskenslaan Aanpassingen

Dossiernummer P-68135




DATUM	SCHAAL	PLAN	P FORMAAT
28/05/2024	1/250	8/13	A3

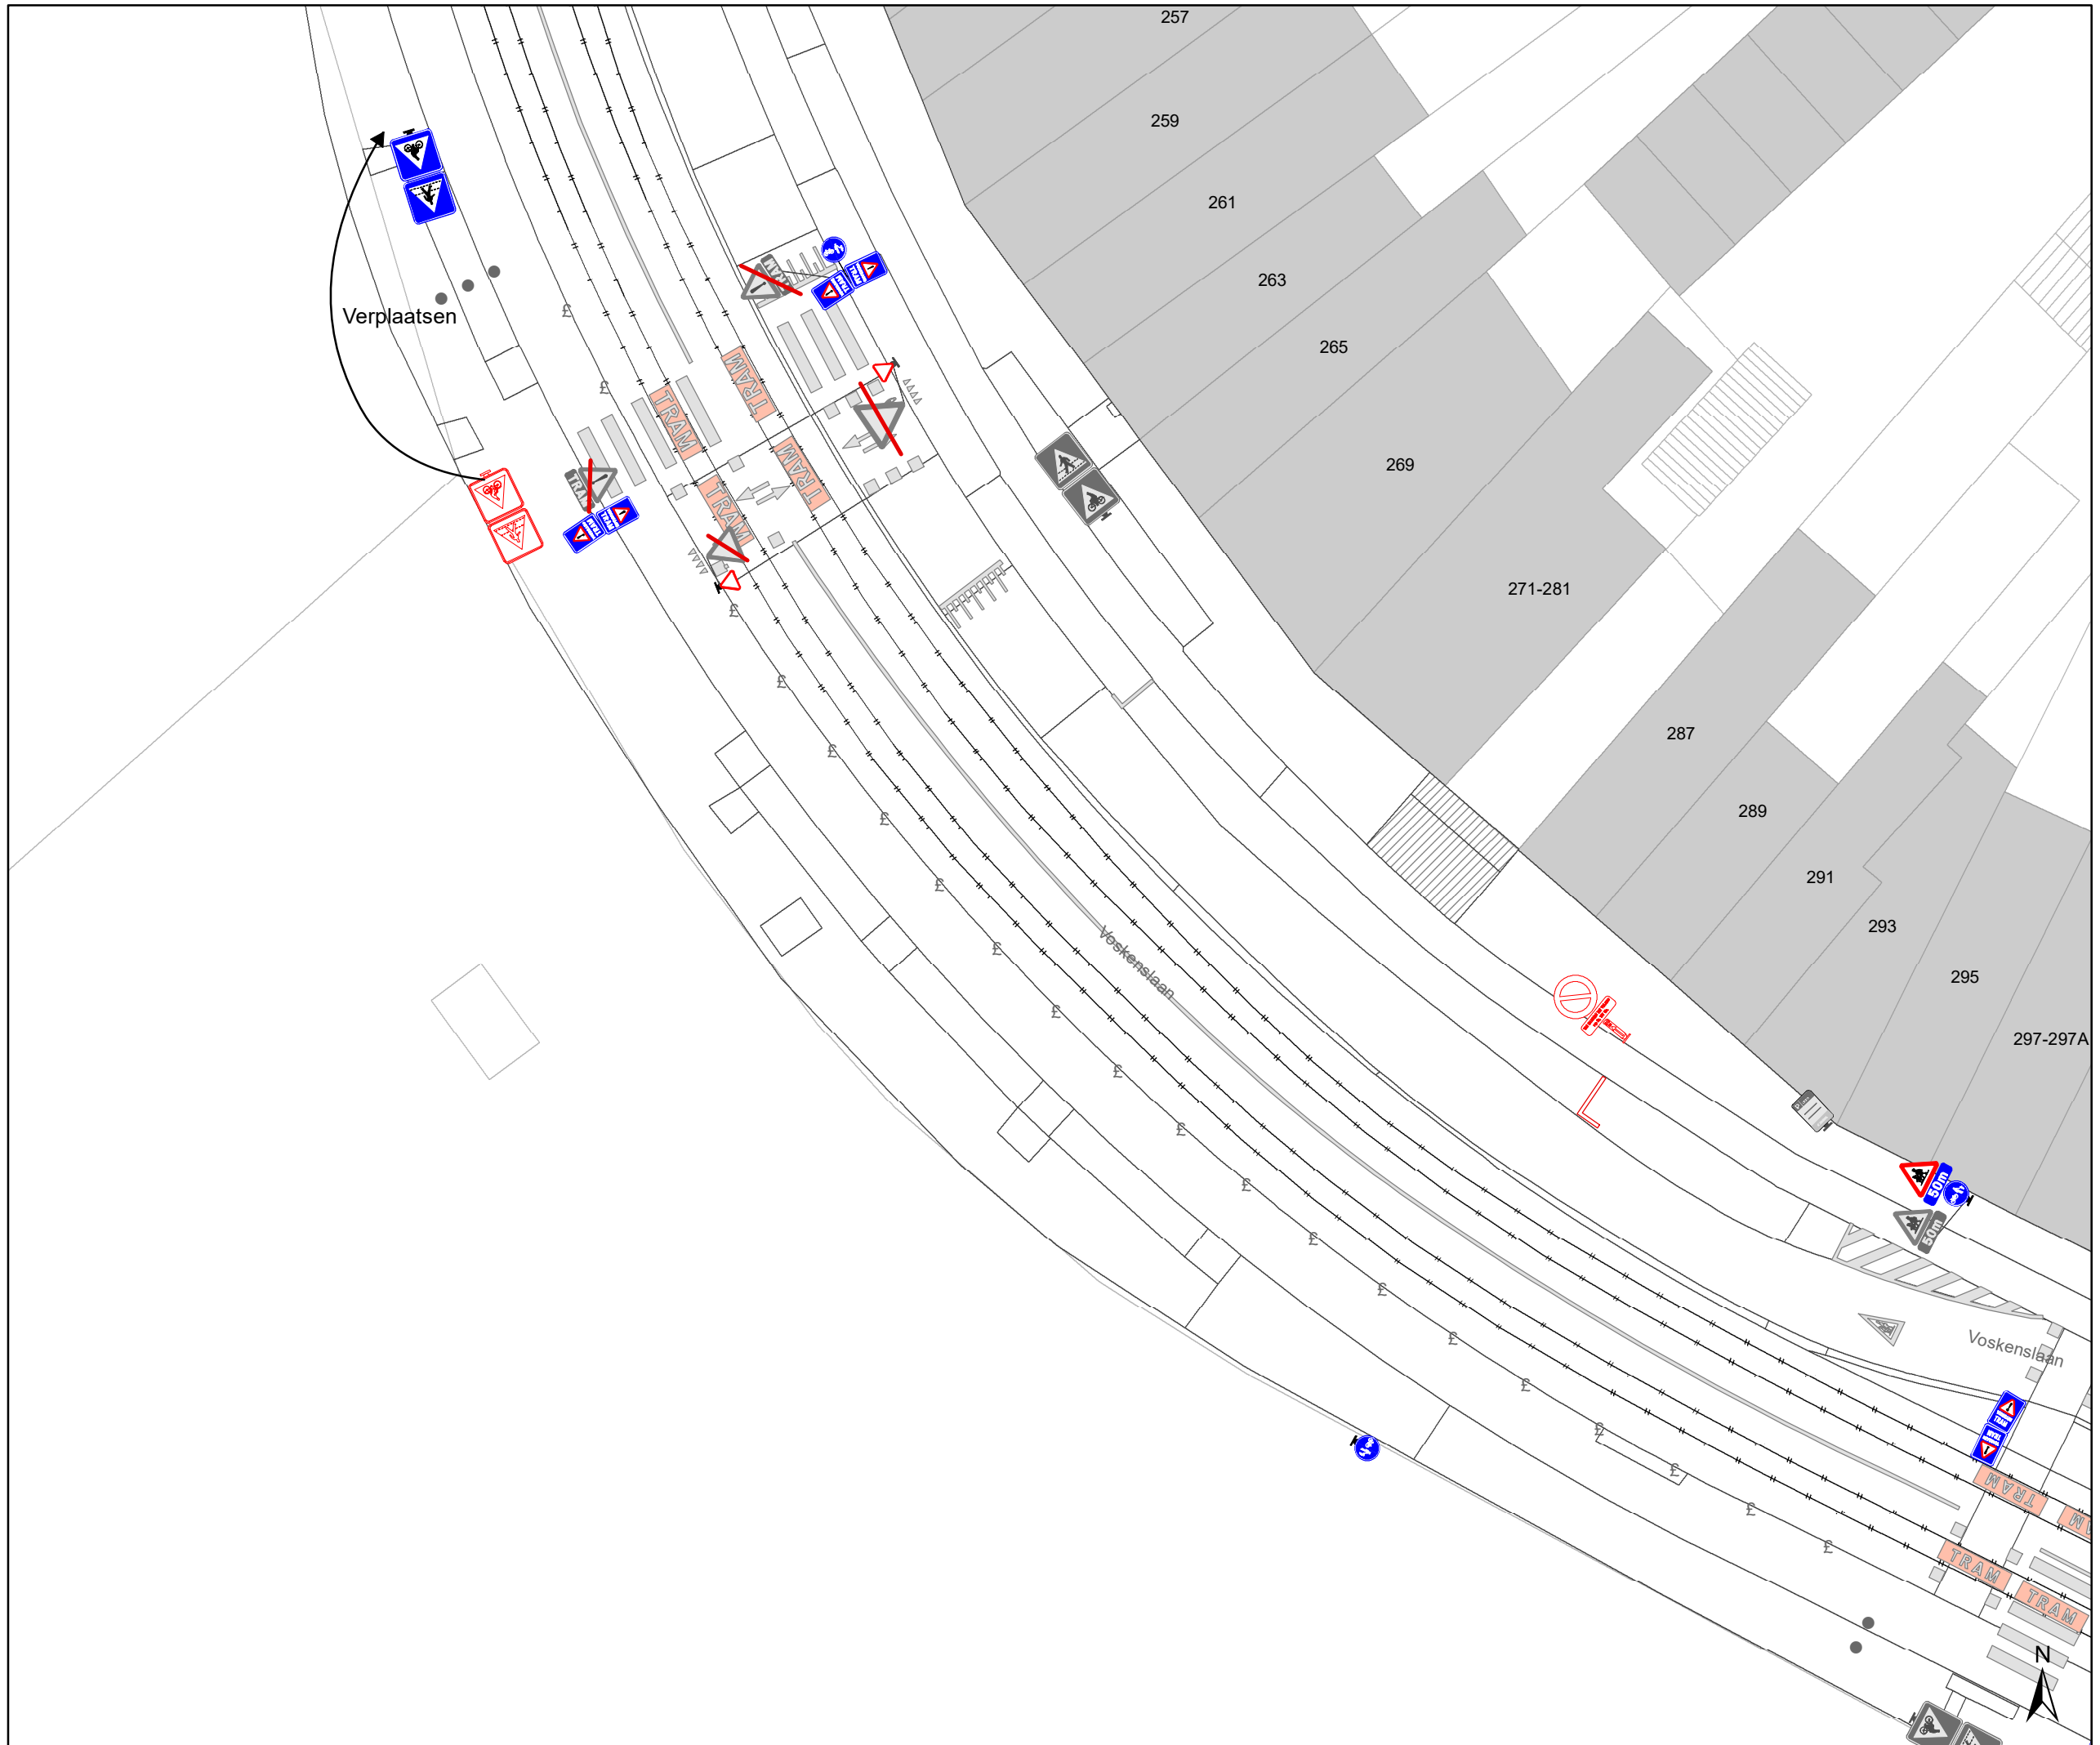








# Legende


-  Bestaande verkeersborden
-  Geplande verkeersborden
-  Te verwijderen verkeersborden
-  Bestaande wegmarkeringen
-  Geplande wegmarkeringen
-  Te verwijderen wegmarkeringen

- ### Overige
-  Ander gepland dossier (in voorbereiding bij MOBBED)
  -  Ander gepland dossier (in voorbereiding bij MOBBED)
  -  Ander gepland dossier (ter uitvoering bij DWBW)

- ### Straatmeubilair
-  Gepland paaltje
  -  Bestaand paaltje
  -  Te verwijderen paaltje

- ### Parkeerautomaten
-  Actief

- ### Fietsenstallingen
-  Gepland

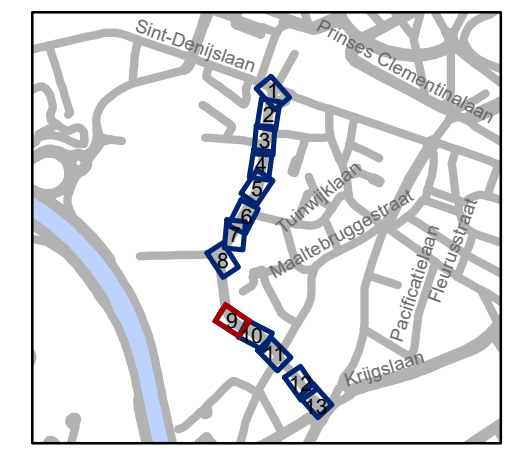


**gent:** Mobiliteitsbedrijf stad Gent  
Verkeerstechnische taken

## Voskenslaan Aanpassingen

Dossiernummer P-68135

DATUM	SCHAAL	PLAN	P FORMAAT
28/05/2024	1/250	9/13	A3

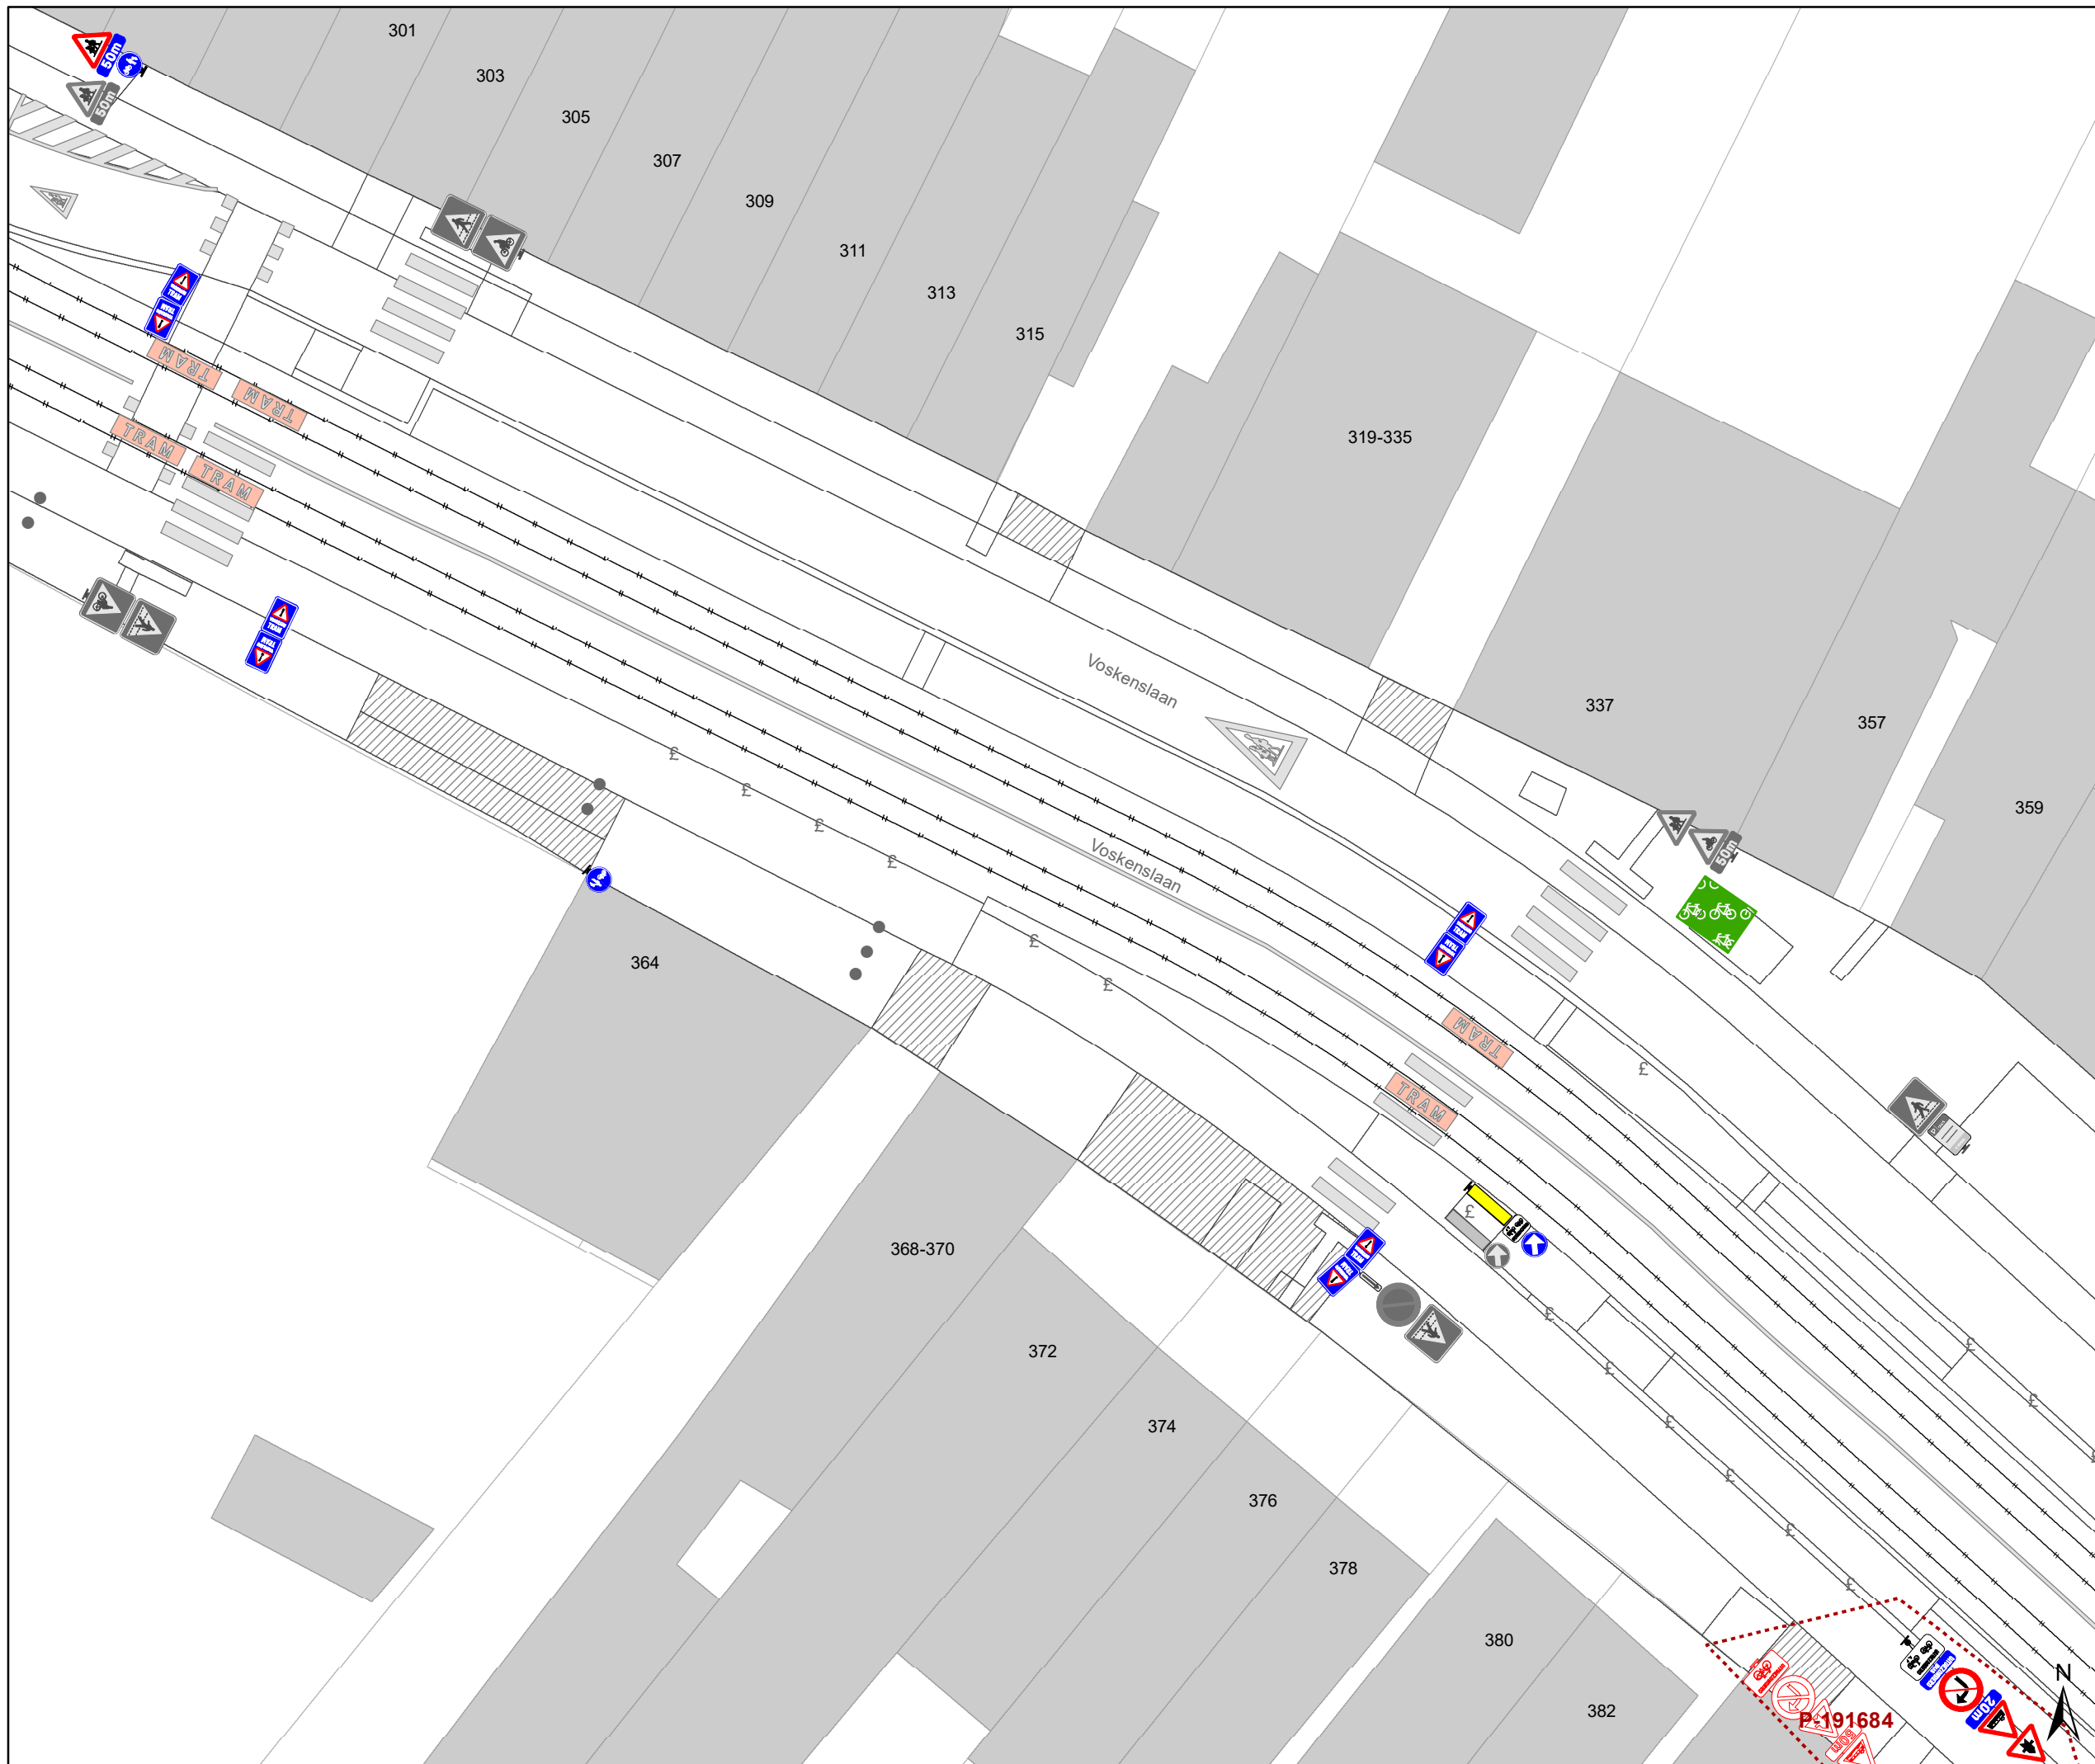

# Legende

- Bestaande verkeersborden
- Geplande verkeersborden
- Te verwijderen verkeersborden
- Bestaande wegmarkeringen
- Geplande wegmarkeringen
- Te verwijderen wegmarkeringen

## Overige

- Ander gepland dossier (in voorbereiding bij MOBBED)
- Ander gepland dossier (in voorbereiding bij MOBBED)
- Ander gepland dossier (ter uitvoering bij DWBW)

## Straatmeubilair


- Gepland paaltje
- Bestaand paaltje
- Te verwijderen paaltje

## Parkeerautomaten

- Actief

## Fietsenstallingen

- Gepland

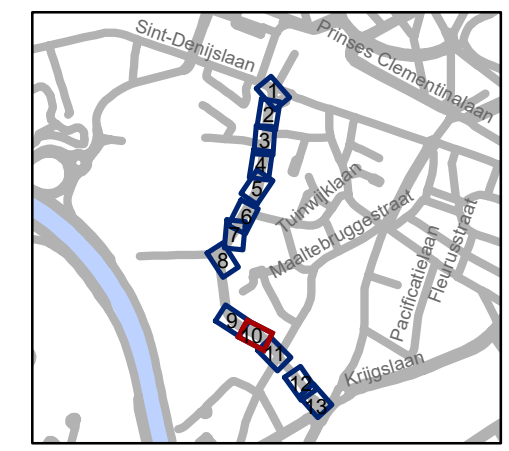


**gent:** Mobiliteitsbedrijf stad Gent  
Verkeerstechnische taken

# Voskenslaan Aanpassingen

Dossiernummer P-68135

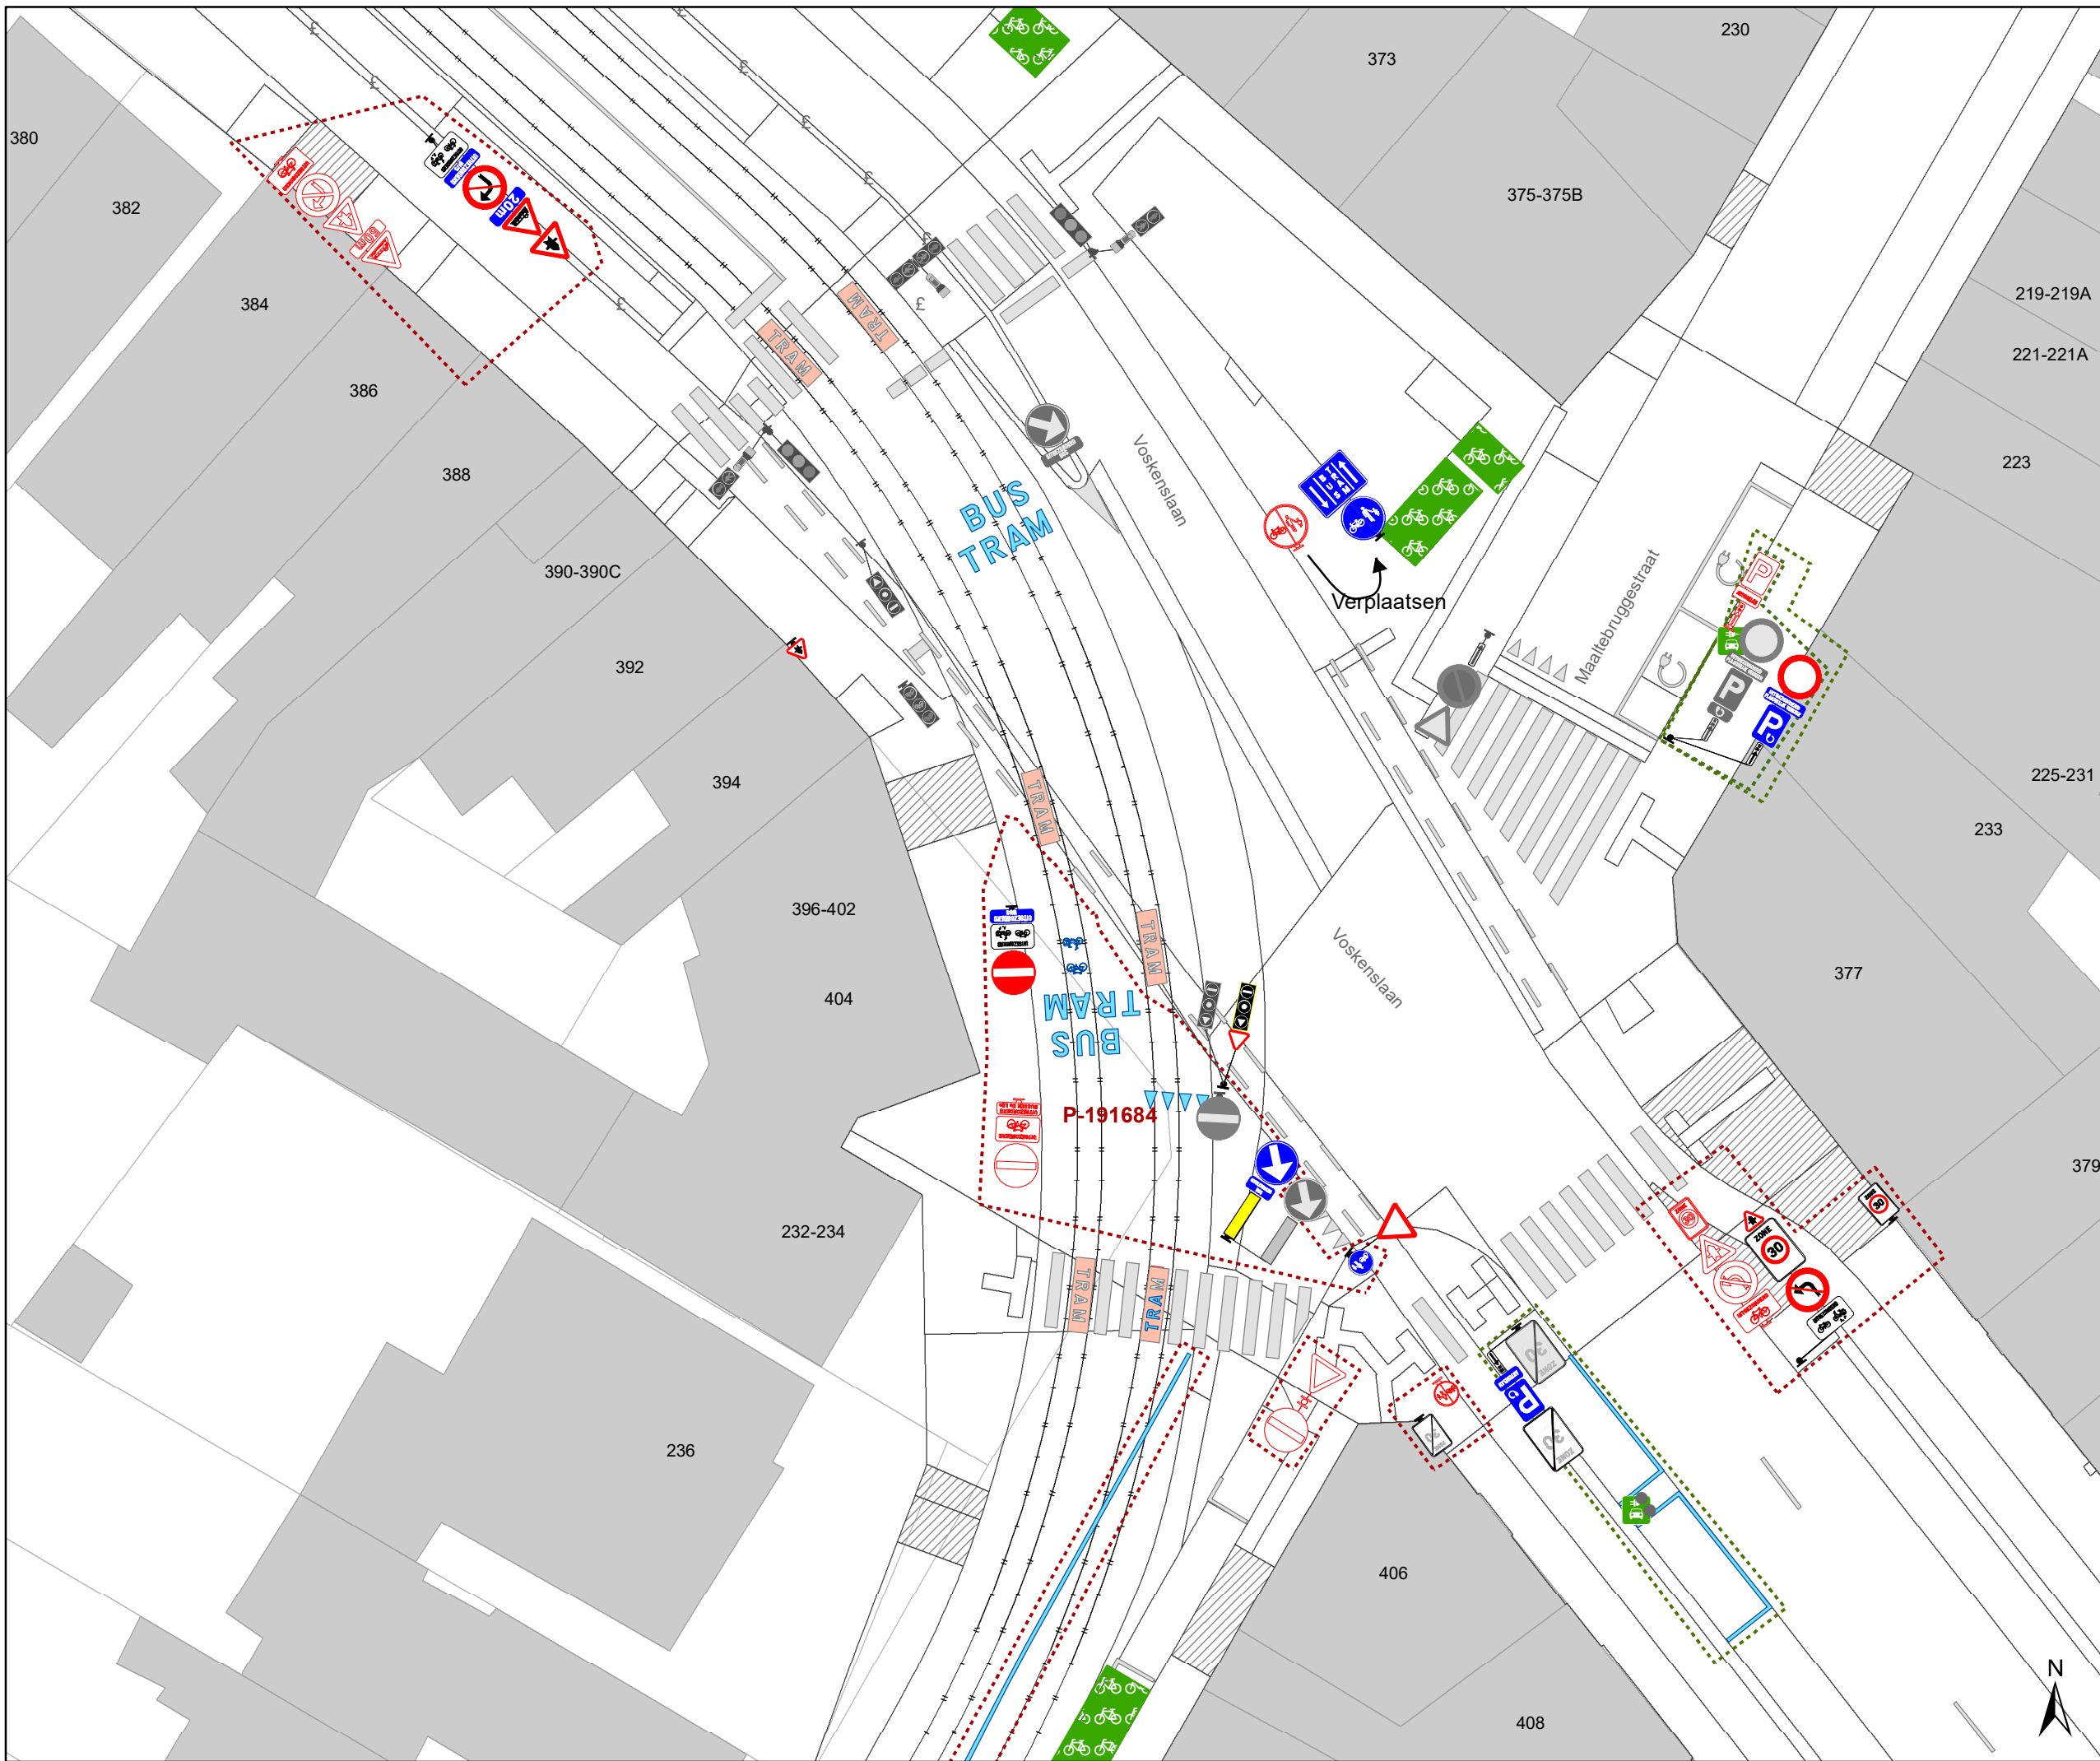


DATUM	SCHAAL	PLAN	P FORMAAT
28/05/2024	1/250	10/13	A3






## Legende

-  Bestaande verkeersborden
-  Geplande verkeersborden
-  Te verwijderen verkeersborden
-  Bestaande wegmarkeringen
-  Geplande wegmarkeringen
-  Te verwijderen wegmarkeringen

## Overige

-  Ander gepland dossier (in voorbereiding bij MOBBD)
-  Ander gepland dossier (in voorbereiding bij MOBBD)
-  Ander gepland dossier (ter uitvoering bij DWBW)


## Straatmeubilair


-  Gepland paaltje
-  Bestaand paaltje
-  Te verwijderen paaltje

## Parkeerautomaten

-  Actief

## Fietsenstallingen

-  Gepland

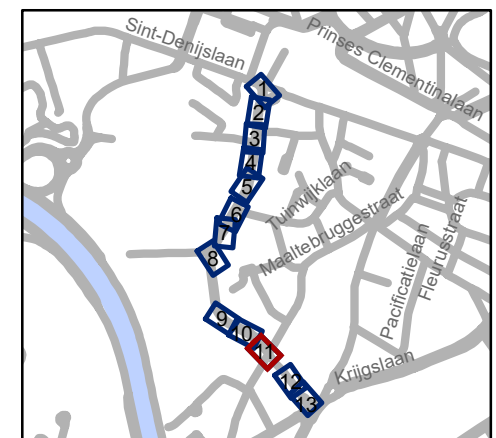


**gent:** Mobiliteitsbedrijf stad Gent  
Verkeerstechnische taken

## Voskenslaan Aanpassingen

Dossiernummer P-68135

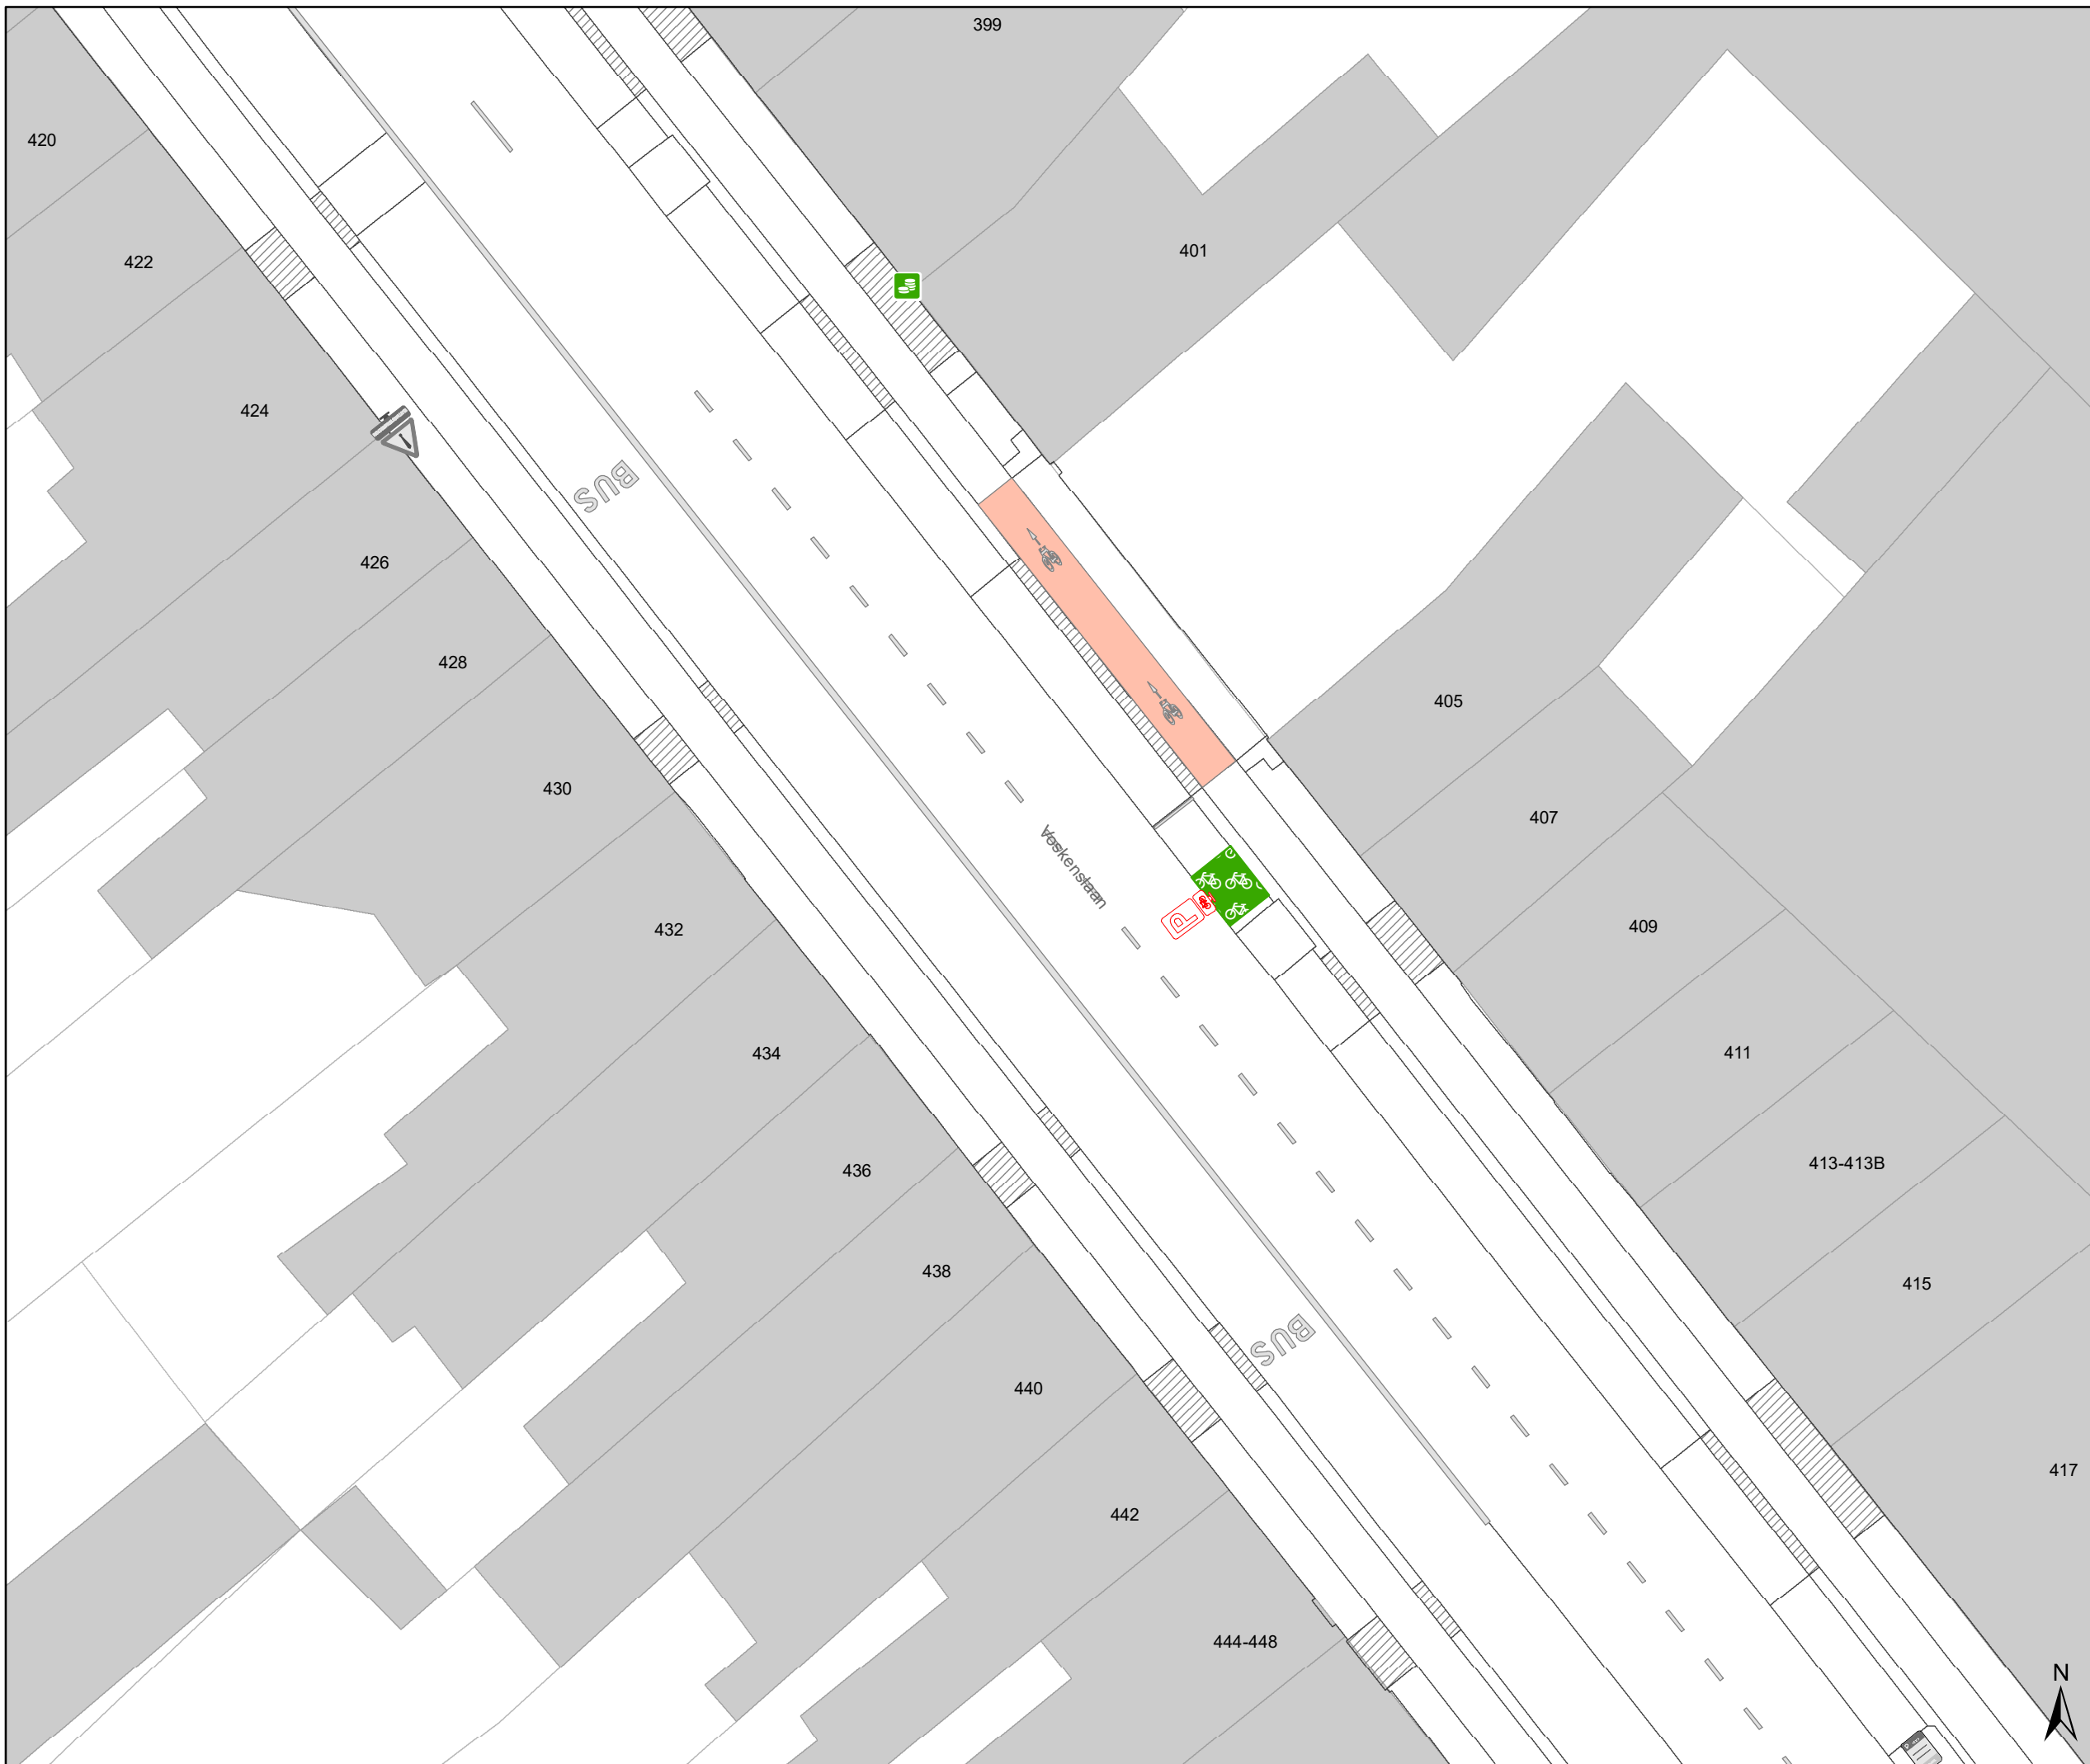


DATUM	SCHAAL	PLAN	P.FORMAAT
28/05/2024	1/250	11/13	A3






# Legende

-  Bestaande verkeersborden
-  Geplande verkeersborden
-  Te verwijderen verkeersborden
-  Bestaande wegmarkeringen
-  Geplande wegmarkeringen
-  Te verwijderen wegmarkeringen

## Overige

-  Ander gepland dossier (in voorbereiding bij MOBBD)
-  Ander gepland dossier (in voorbereiding bij MOBBD)
-  Ander gepland dossier (ter uitvoering bij DWBW)

## Straatmeubilair


-  Gepland paaltje
-  Bestaand paaltje
-  Te verwijderen paaltje

## Parkeerautomaten

-  Actief

## Fietsenstallingen

-  Gepland

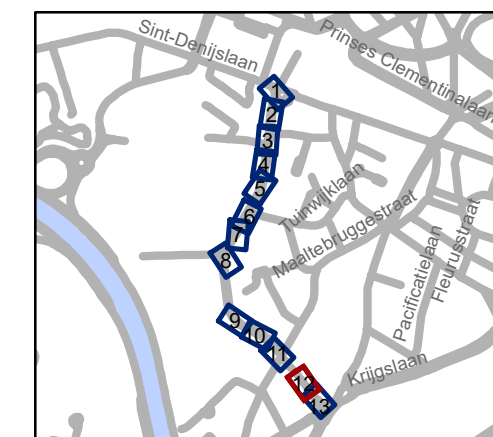


**gent:** Mobiliteitsbedrijf stad Gent  
Verkeerstechnische taken

## Voskenslaan Aanpassingen

Dossiernummer P-68135

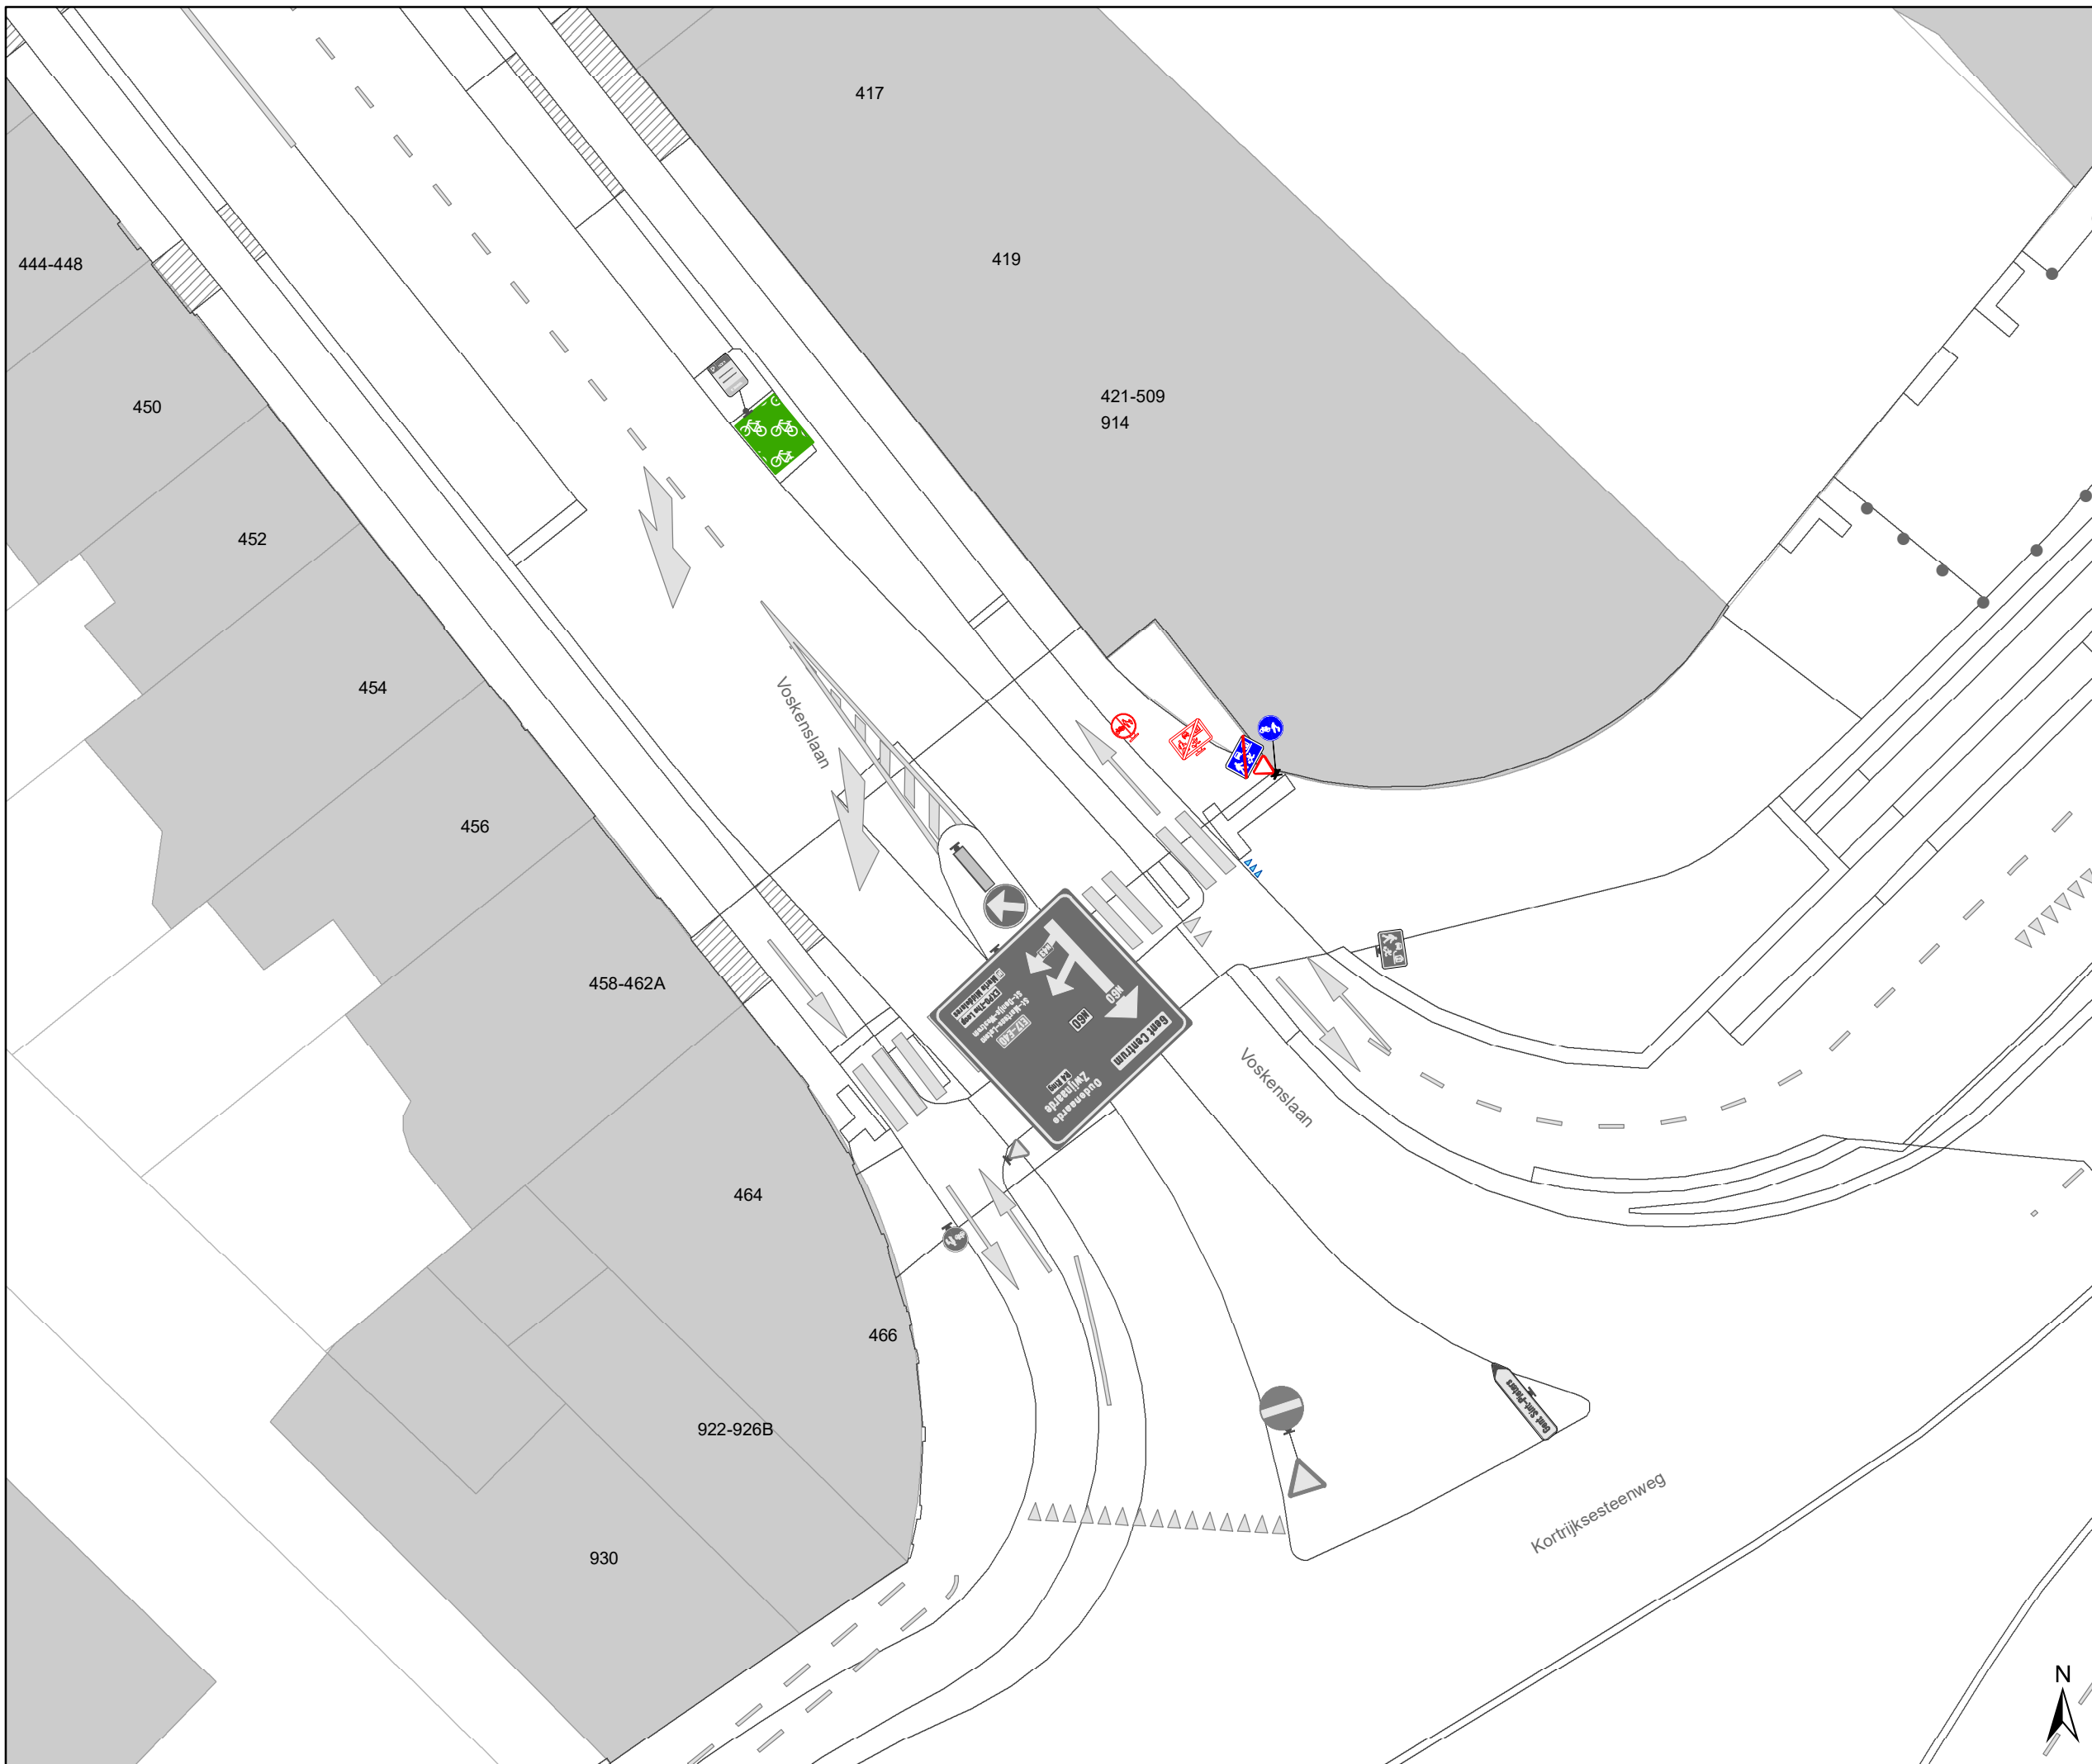


DATUM	SCHAAL	PLAN	P FORMAAT
28/05/2024	1/250	12/13	A3






# Legende

-  Bestaande verkeersborden
-  Geplande verkeersborden
-  Te verwijderen verkeersborden
-  Bestaande wegmarkeringen
-  Geplande wegmarkeringen
-  Te verwijderen wegmarkeringen

## Overige

-  Ander gepland dossier (in voorbereiding bij MOBBED)
-  Ander gepland dossier (in voorbereiding bij MOBBED)
-  Ander gepland dossier (ter uitvoering bij DWBW)

## Straatmeubilair


-  Gepland paaltje
-  Bestaand paaltje
-  Te verwijderen paaltje

## Parkeerautomaten

-  Actief

## Fietsenstallingen

-  Gepland

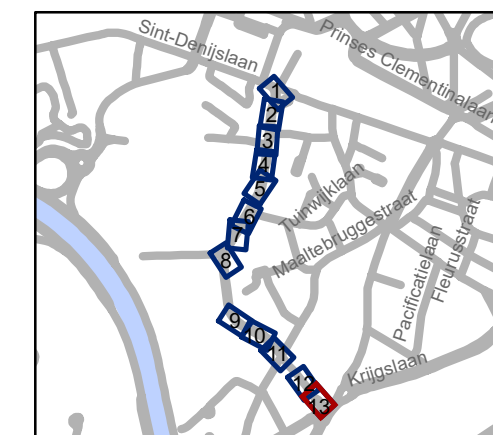

**gent:** Mobiliteitsbedrijf stad Gent  
Verkeerstechnische taken

# Voskenslaan Aanpassingen

Dossiernummer P-68135

DATUM	SCHAAL	PLAN	P FORMAAT
28/05/2024	1/250	13/13	A3

