


# Legende

-  Bestaande verkeersborden
-  Geplande verkeersborden
-  Te verwijderen verkeersborden
-  Bestaande wegmarkeringen
-  Geplande wegmarkeringen
-  Te verwijderen wegmarkeringen
-  Actief
-  Bestaande azobe paaltjes

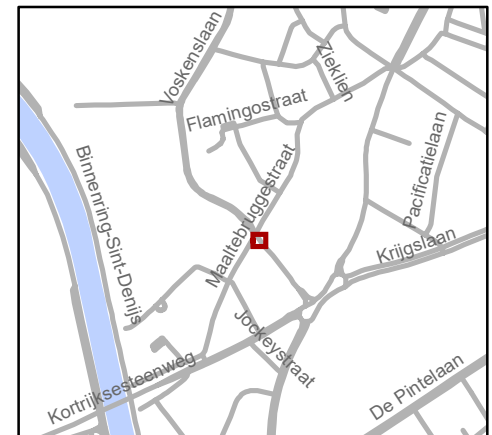


**gent:** Mobiliteitsbedrijf stad Gent  
Verkeerstechnische taken

**Voskenslaan  
EAD**


Dossiernummer P-451563

DATUM	SCHAAL	PLAN	P. FORMAAT
27/05/2024	1/150	1/2	A4

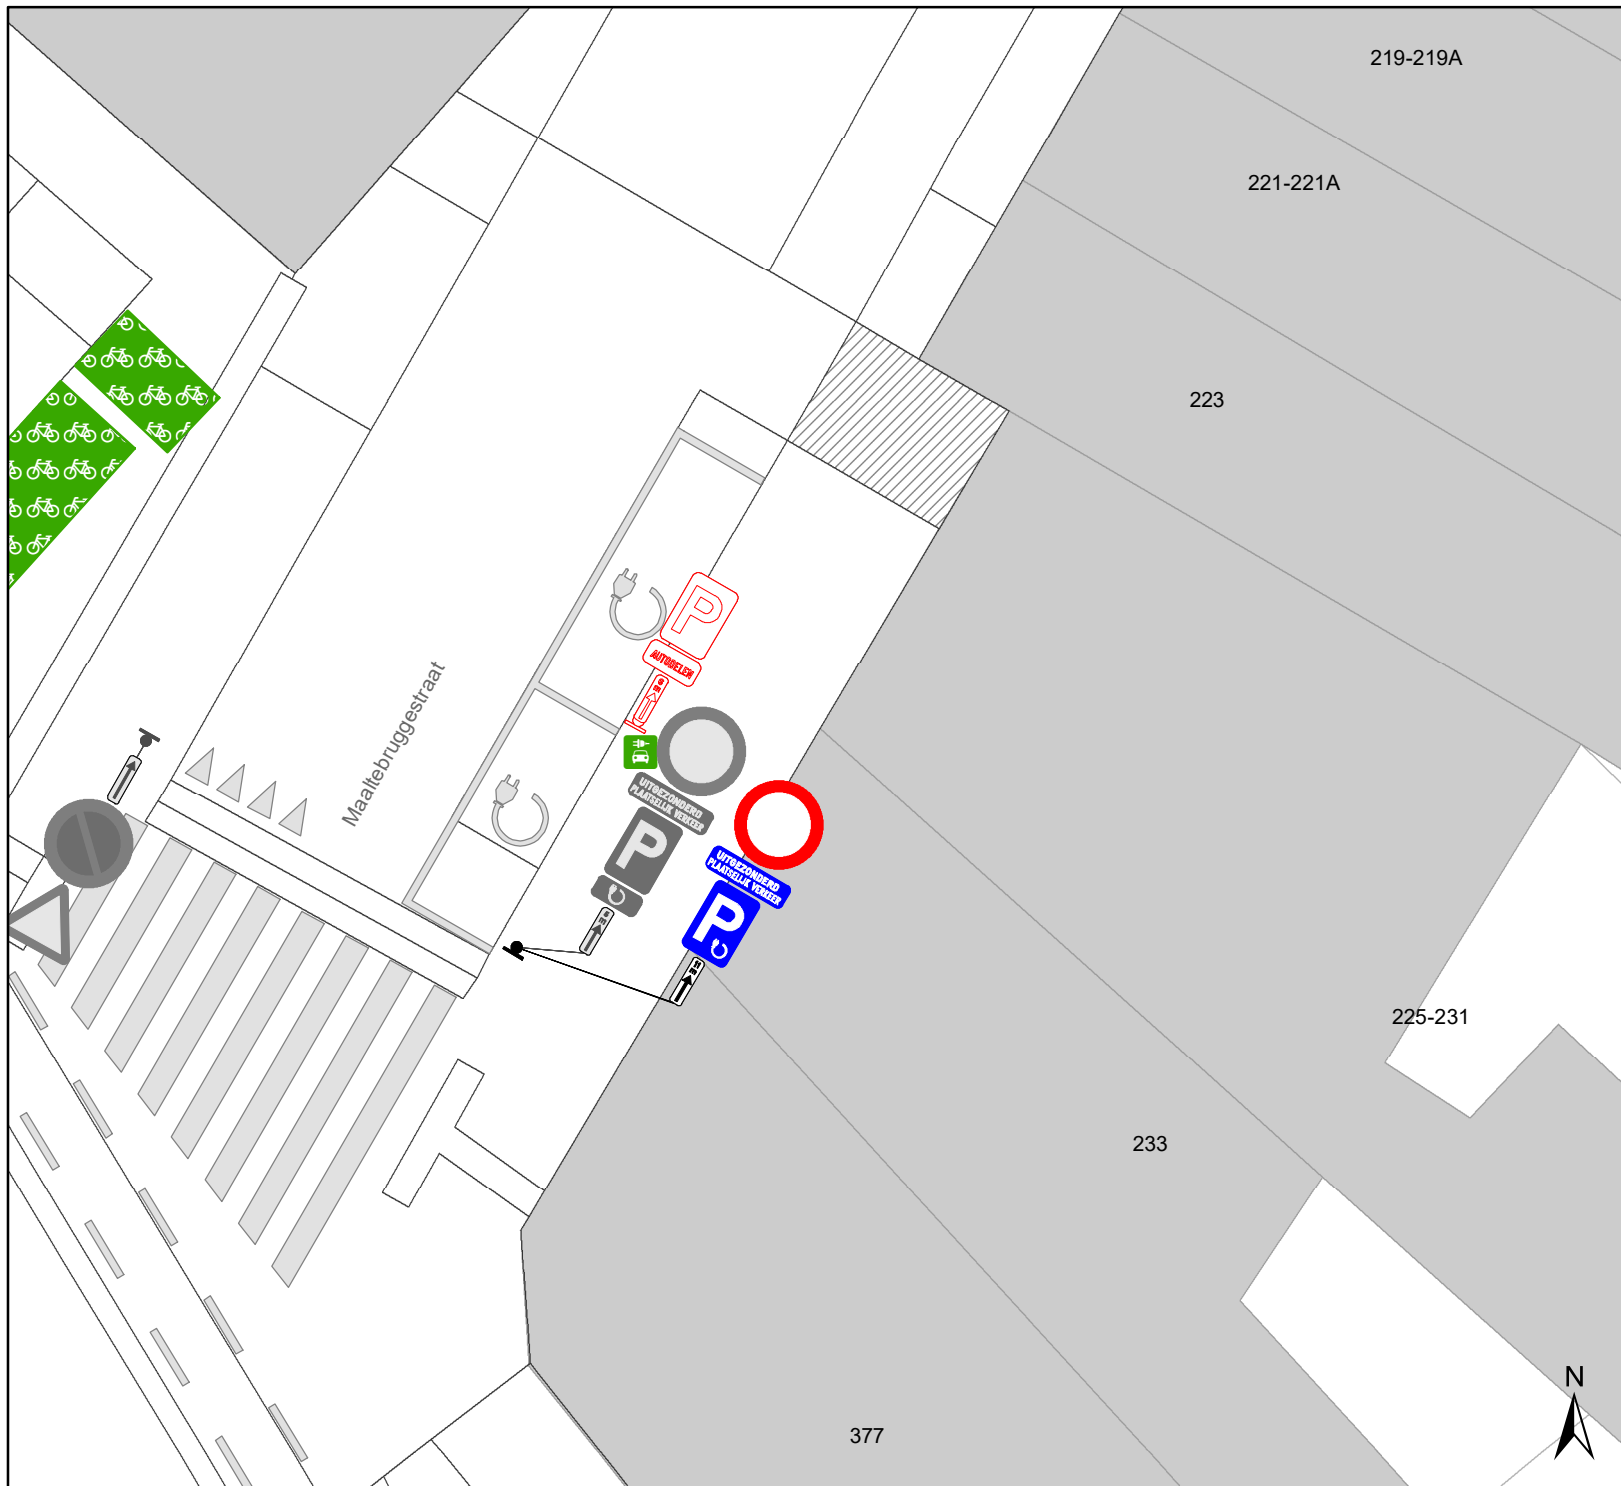

# Legende

- Bestaande verkeersborden
- Geplande verkeersborden
- Te verwijderen verkeersborden
- Bestaande wegmarkeringen
- Geplande wegmarkeringen
- Te verwijderen wegmarkeringen
- Actieve laadpaal

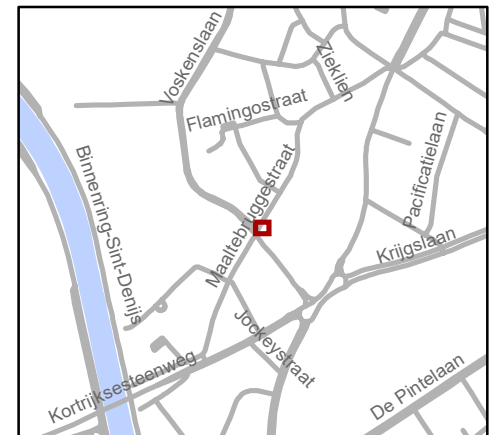

**gent:** Mobiliteitsbedrijf stad Gent  
Verkeerstechnische taken

**Maaltebruggestraat  
EV**

Dossiernummer P-451563

DATUM	SCHAAL	PLAN	P FORMAAT
27/05/2024	1/150	2/2	A4