


Legende

-  Bestaande verkeersborden
-  Geplande verkeersborden
-  Te verwijderen verkeersborden
-  Bestaande wegmarkeringen
-  Geplande wegmarkeringen
-  Te verwijderen wegmarkeringen
-  Gepland paaltje
-  Bestaand paaltje
-  Te verwijderen paaltje
-  Actieve fietsenstalling
-  Geplande fietsenstalling
-  Gepland te verwijderen fietsenstalling
-  Ander gepland dossier (in voorbereiding bij MOBBED)
-  Hoort ook bij dit dossier

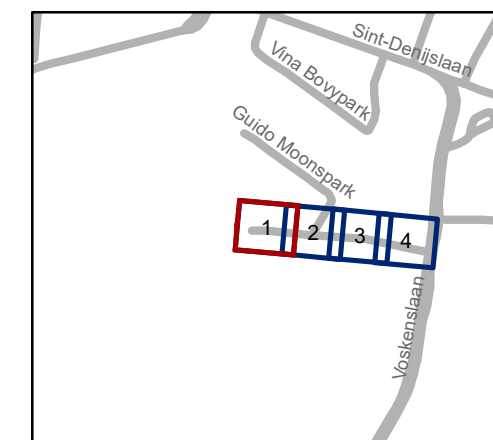


gent: Mobiliteitsbedrijf stad Gent
Verkeerstechnische taken

Overwale Woonerf


Dossiernummer P-467759

DATUM	SCHAAL	PLAN	P FORMAAT
29/05/2024	1/200	1/4	A3

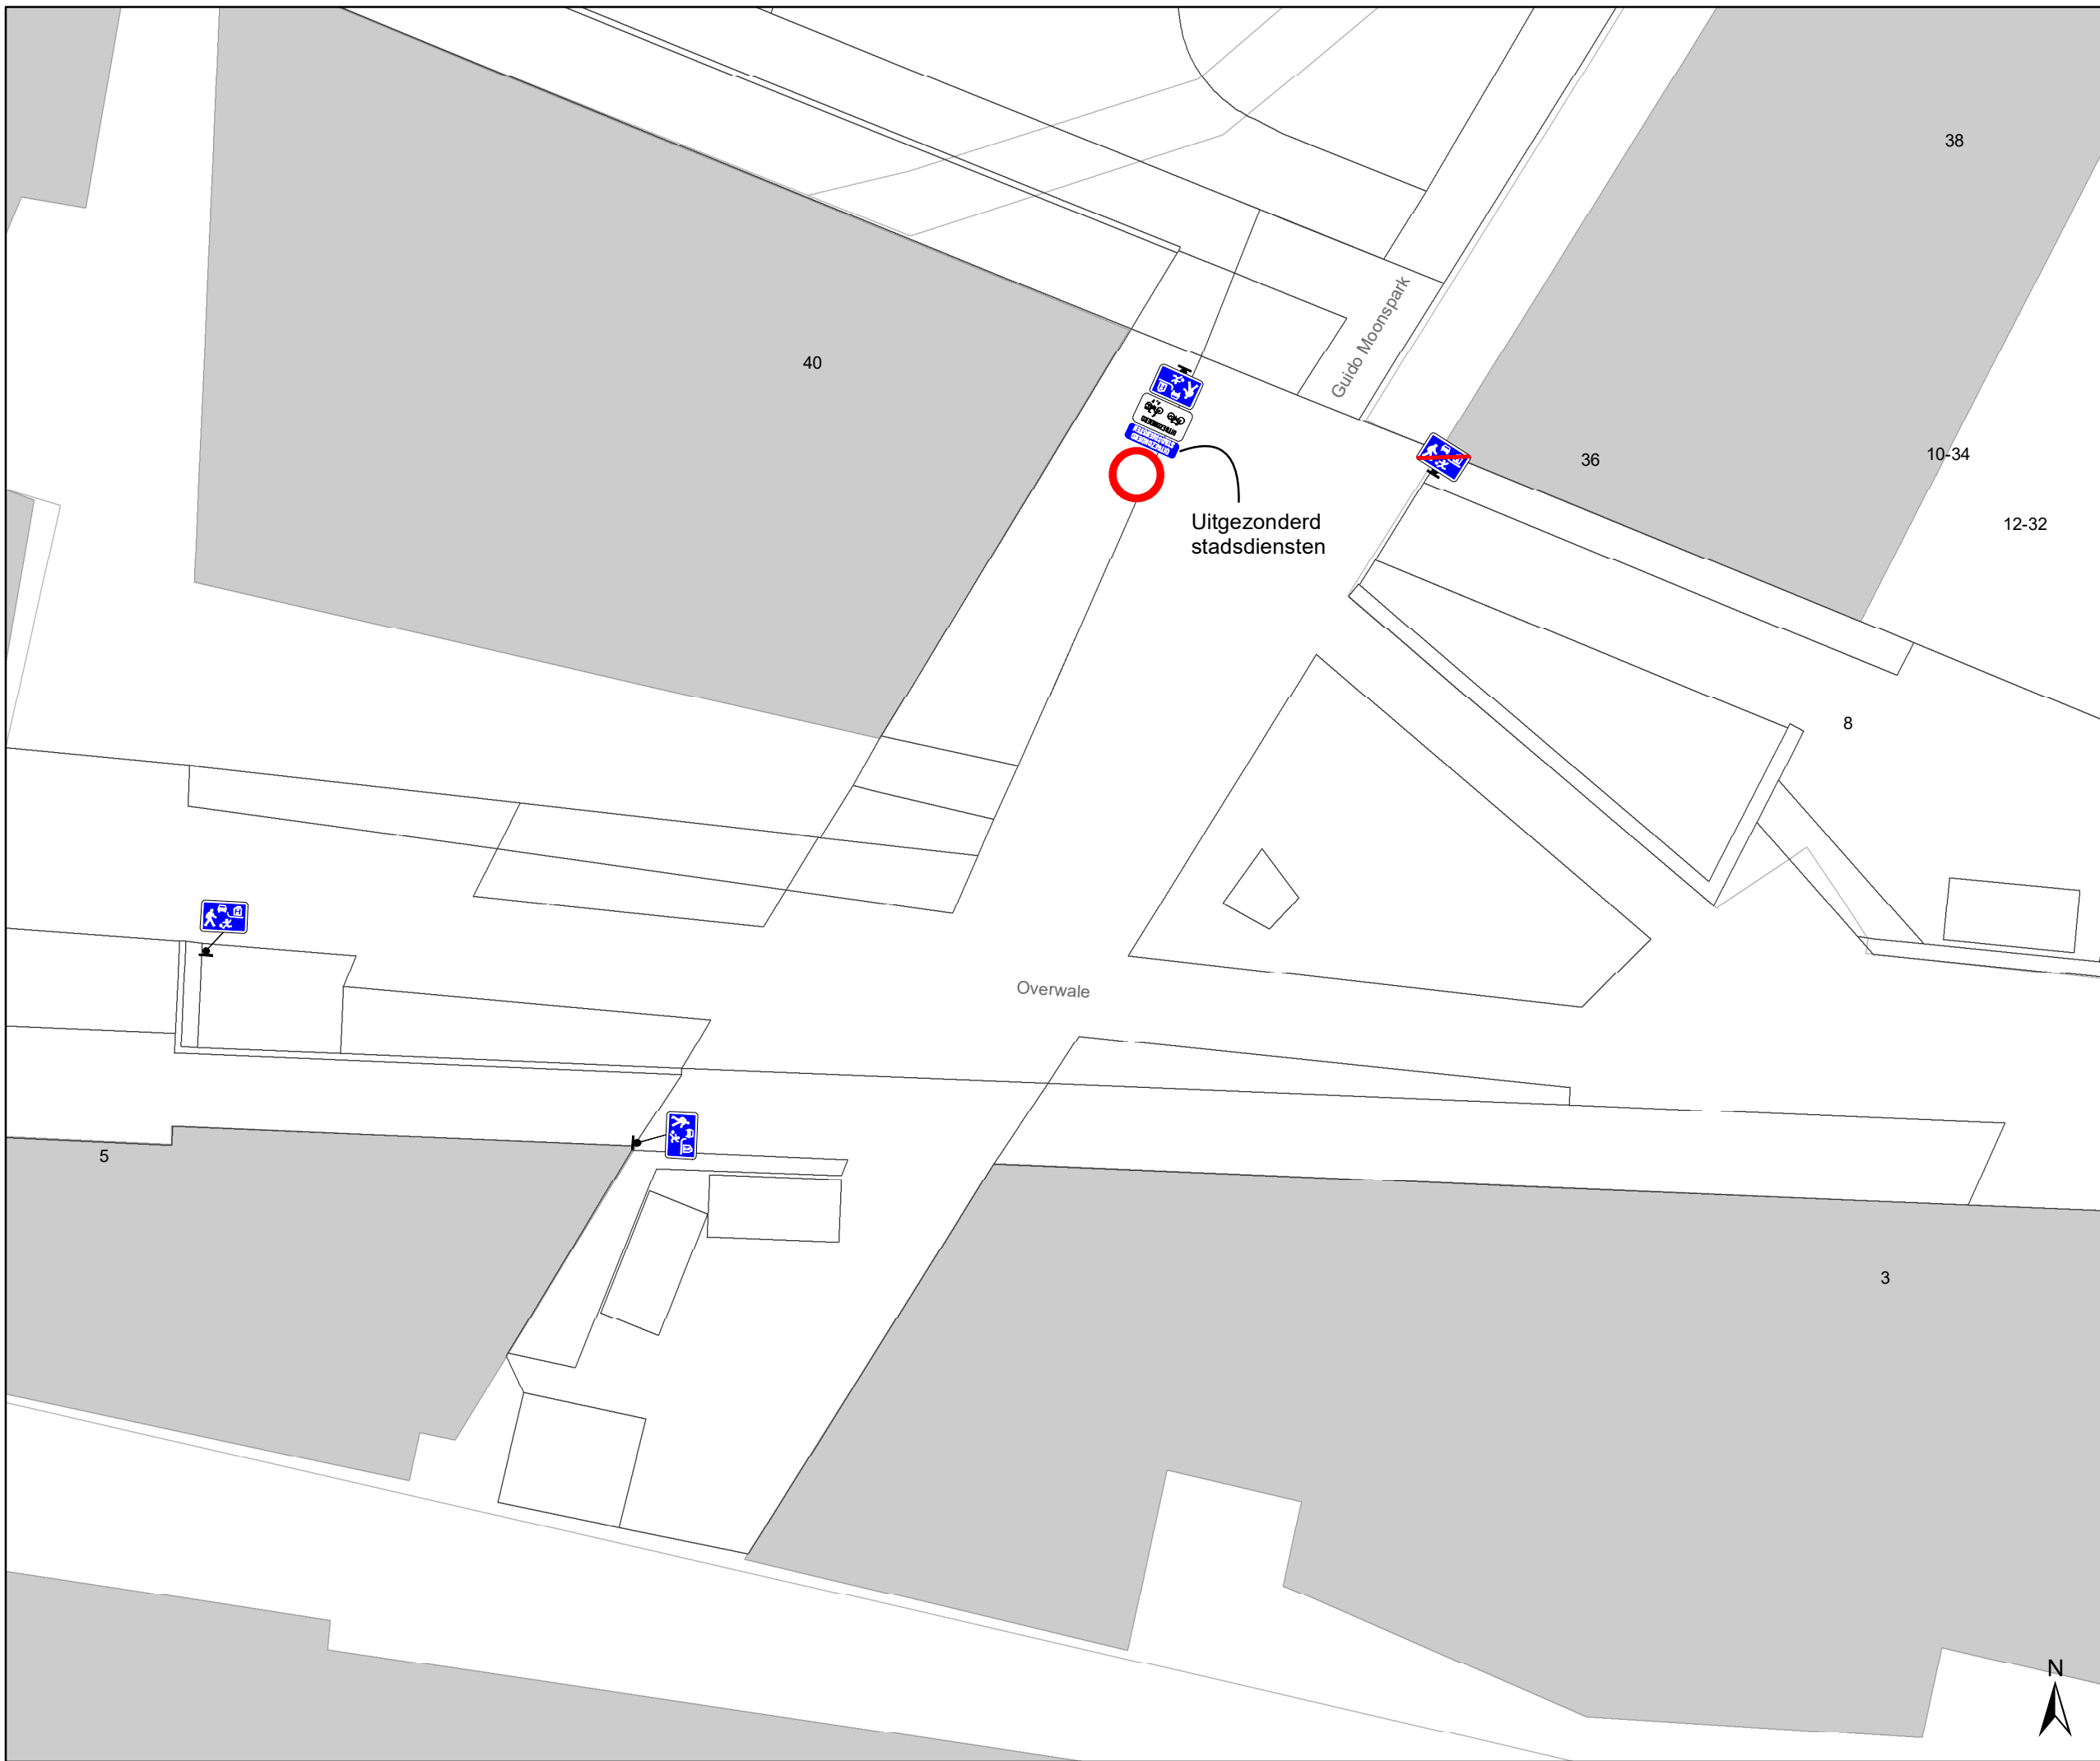

Legende

-  Bestaande verkeersborden
-  Geplande verkeersborden
-  Te verwijderen verkeersborden
-  Bestaande wegmarkeringen
-  Geplande wegmarkeringen
-  Te verwijderen wegmarkeringen
-  Gepland paaltje
-  Bestaand paaltje
-  Te verwijderen paaltje
-  Actieve fietsenstalling
-  Geplande fietsenstalling
-  Gepland te verwijderen fietsenstalling
-  Ander gepland dossier (in voorbereiding bij MOBBED)
-  Hoort ook bij dit dossier

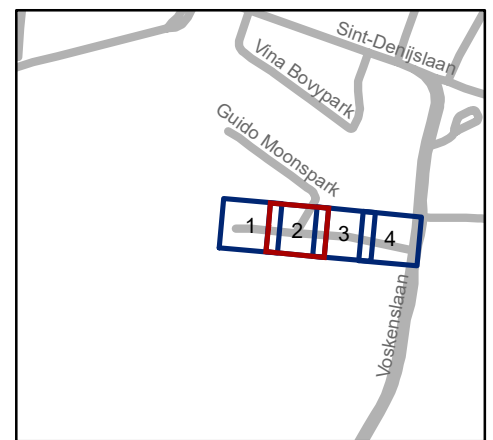

gent: Mobiliteitsbedrijf stad Gent
Verkeerstechnische taken

**Overwale
Woonerf**


Dossienummer P-467759

DATUM	SCHAAL	PLAN	P FORMAAT
29/05/2024	1/200	2/4	A3



Legende

-  Bestaande verkeersborden
-  Geplande verkeersborden
-  Te verwijderen verkeersborden
-  Bestaande wegmarkeringen
-  Geplande wegmarkeringen
-  Te verwijderen wegmarkeringen
-  Gepland paaltje
-  Bestaand paaltje
-  Te verwijderen paaltje
-  Actieve fietsenstalling
-  Geplande fietsenstalling
-  Gepland te verwijderen fietsenstalling
-  Ander gepland dossier (in voorbereiding bij MOBBED)
-  Hoort ook bij dit dossier

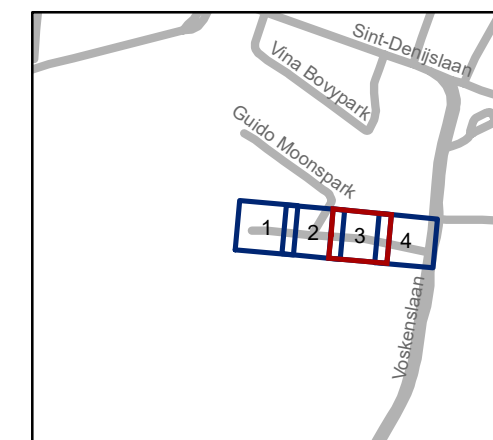


gent: Mobiliteitsbedrijf stad Gent
Verkeerstechnische taken

Overwale Woonerf


Dossiernummer P-467759

DATUM	SCHAAL	PLAN	P FORMAAT
29/05/2024	1/200	3/4	A3

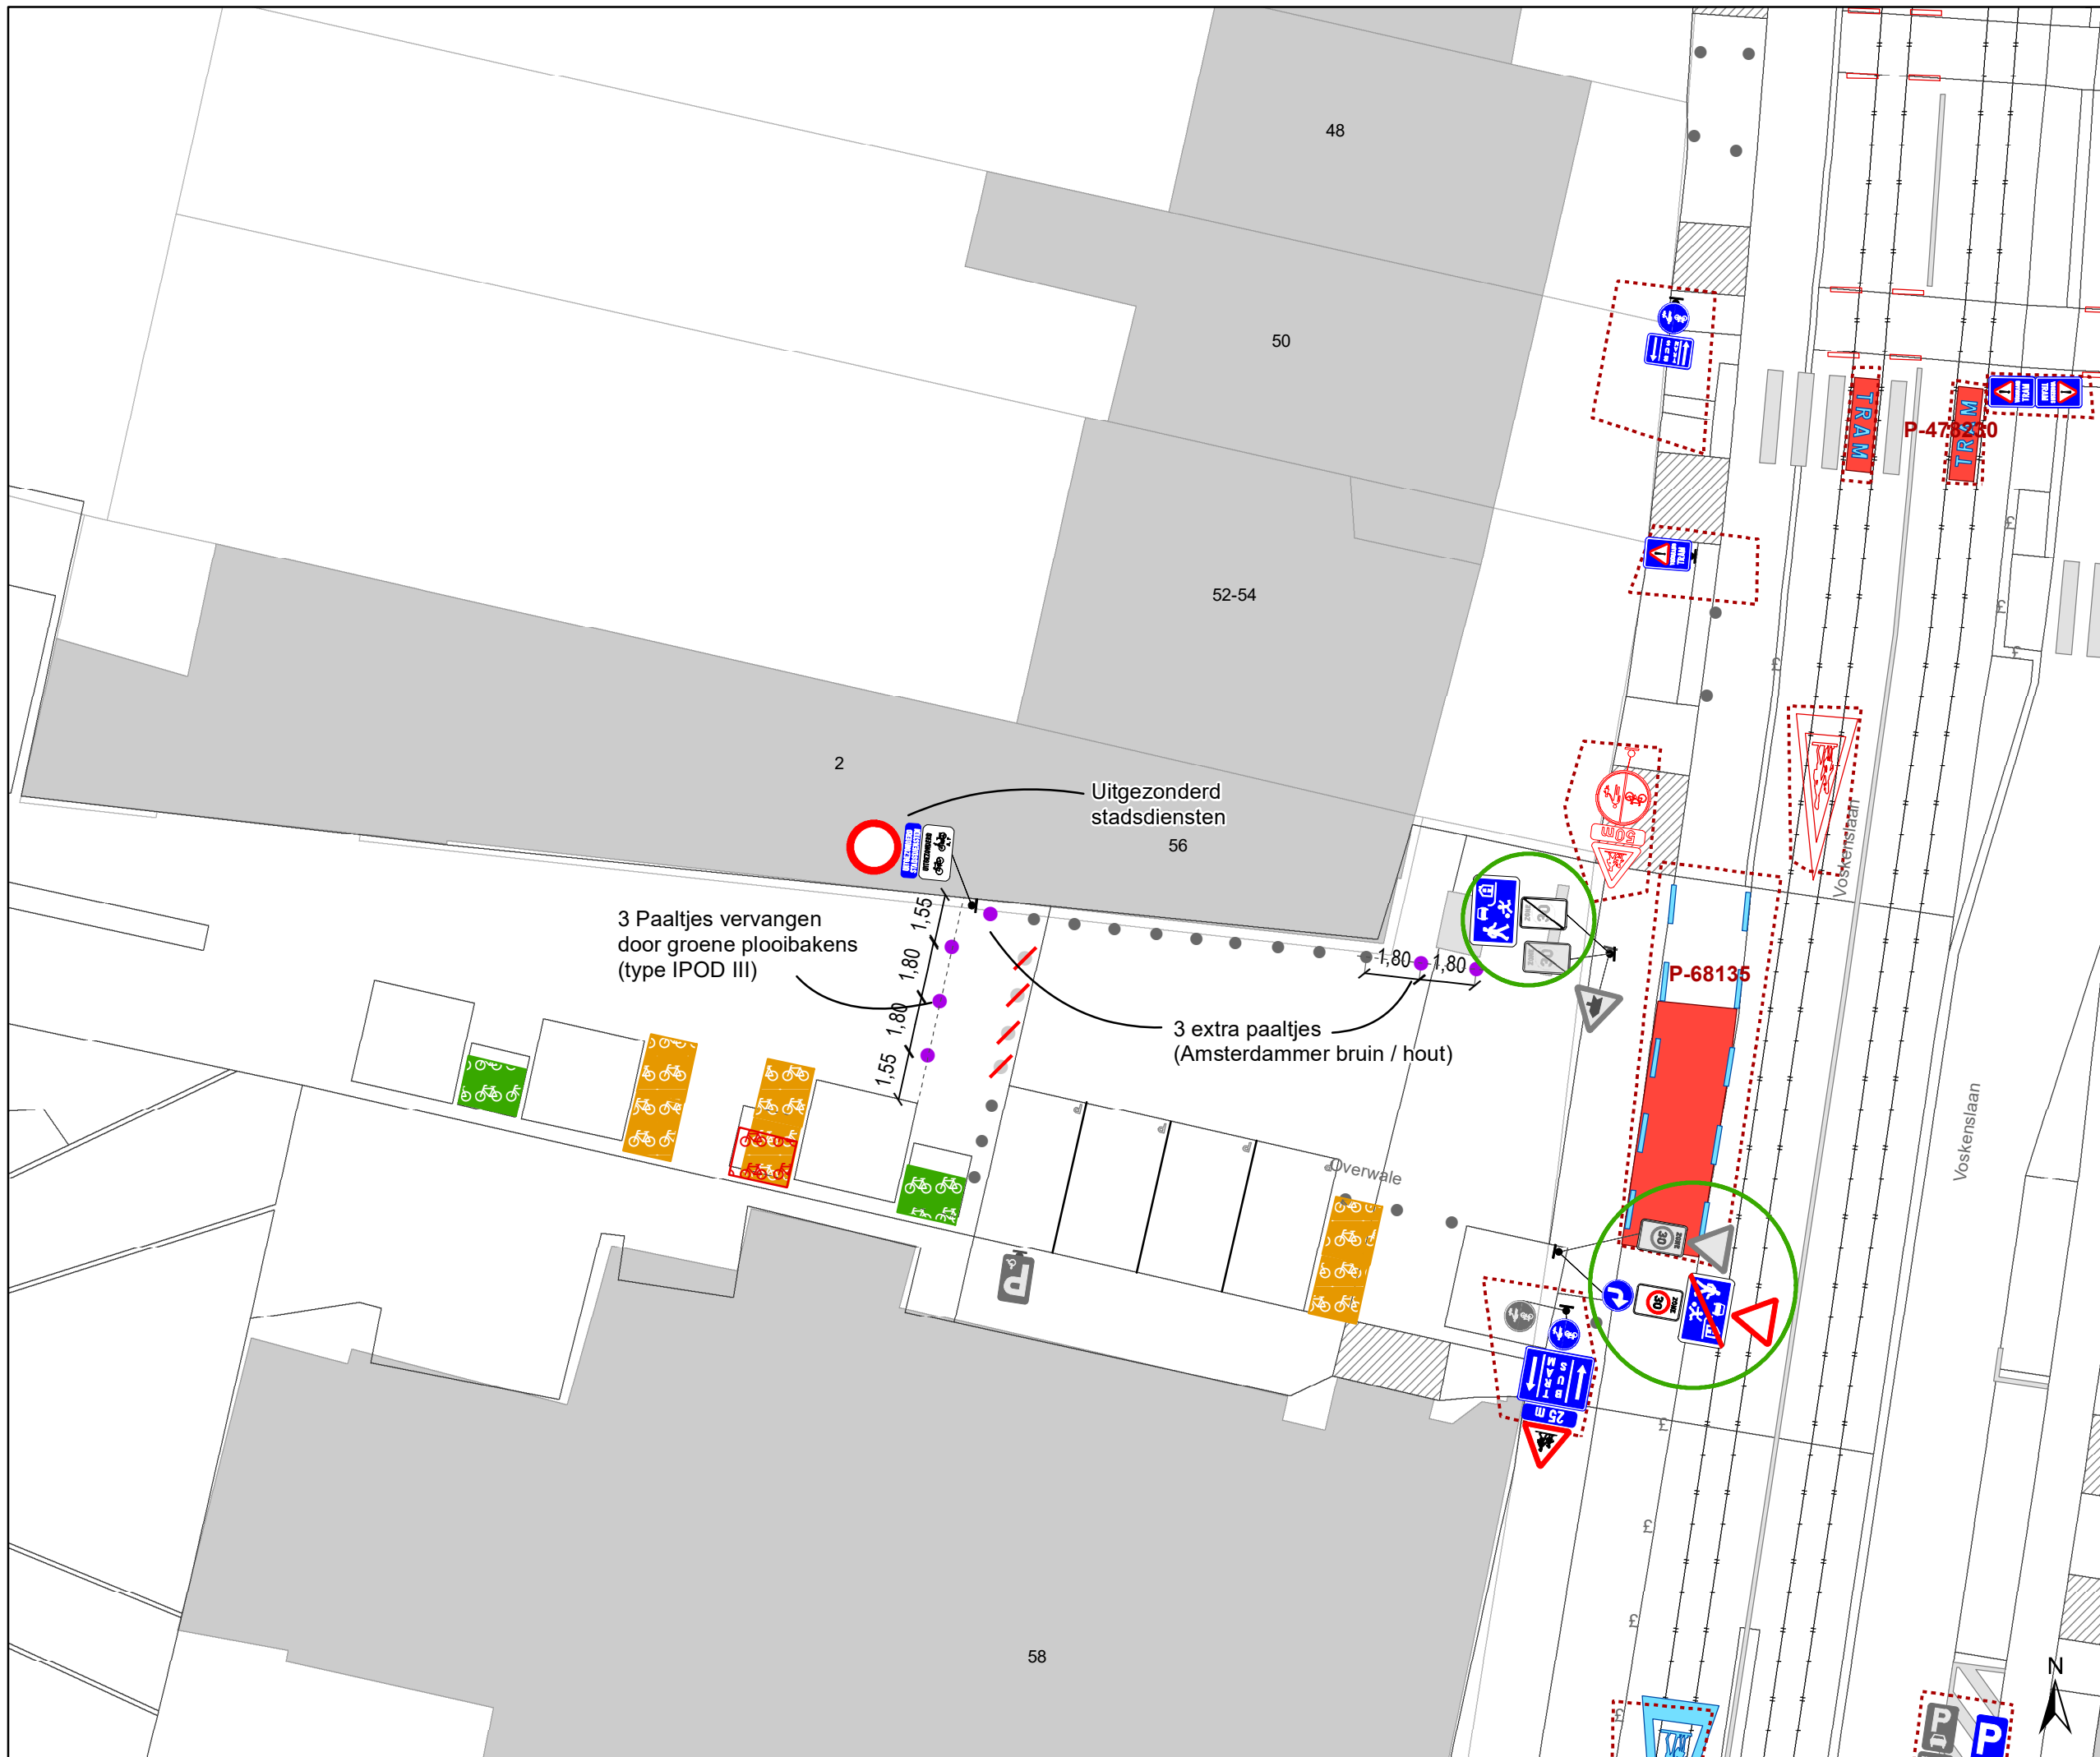

Legende

-  Bestaande verkeersborden
-  Geplande verkeersborden
-  Te verwijderen verkeersborden
-  Bestaande wegmarkeringen
-  Geplande wegmarkeringen
-  Te verwijderen wegmarkeringen
-  Gepland paaltje
-  Bestaand paaltje
-  Te verwijderen paaltje
-  Actieve fietsenstalling
-  Geplande fietsenstalling
-  Gepland te verwijderen fietsenstalling
-  Ander gepland dossier (in voorbereiding bij MOBBED)
-  Hoort ook bij dit dossier

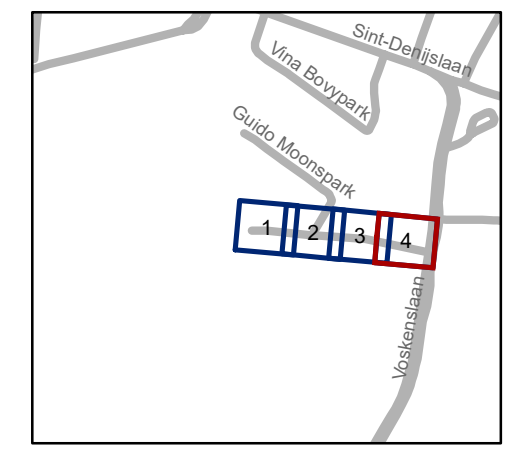

gent: Mobiliteitsbedrijf stad Gent
Verkeerstechnische taken

**Overwale
Woonerf**

Dossiernummer P-467759

DATUM	SCHAAL	PLAN	P FORMAAT
29/05/2024	1/200	4/4	A3