




Legende


-  Bestaande verkeersborden
-  Geplande verkeersborden
-  Te verwijderen verkeersborden
-  Bestaande wegmarkeringen
-  Geplande wegmarkeringen
-  Te verwijderen wegmarkeringen

Overige

-  Ander gepland dossier (ter uitvoering bij DWBW)
-  Tractorsluis
-  Nieuwe positie opstelling

Straatmeubilair

-  Geplande ploibaken

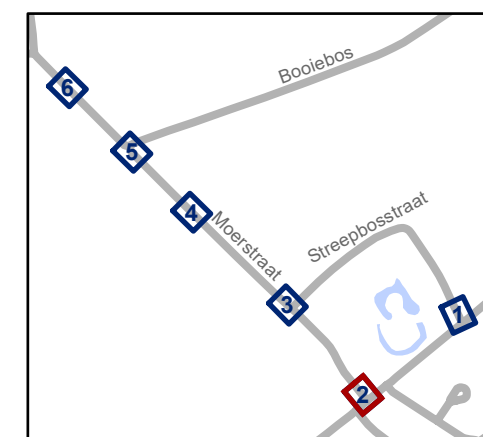


gent: Mobiliteitsbedrijf stad Gent
Verkeerstechnische taken

Moerstraat Verkeersfilter

Dossiernummer P-538335

DATUM	SCHAAL	PLAN	P FORMAAT
29/05/2024	1/200	2/6	A3


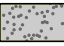


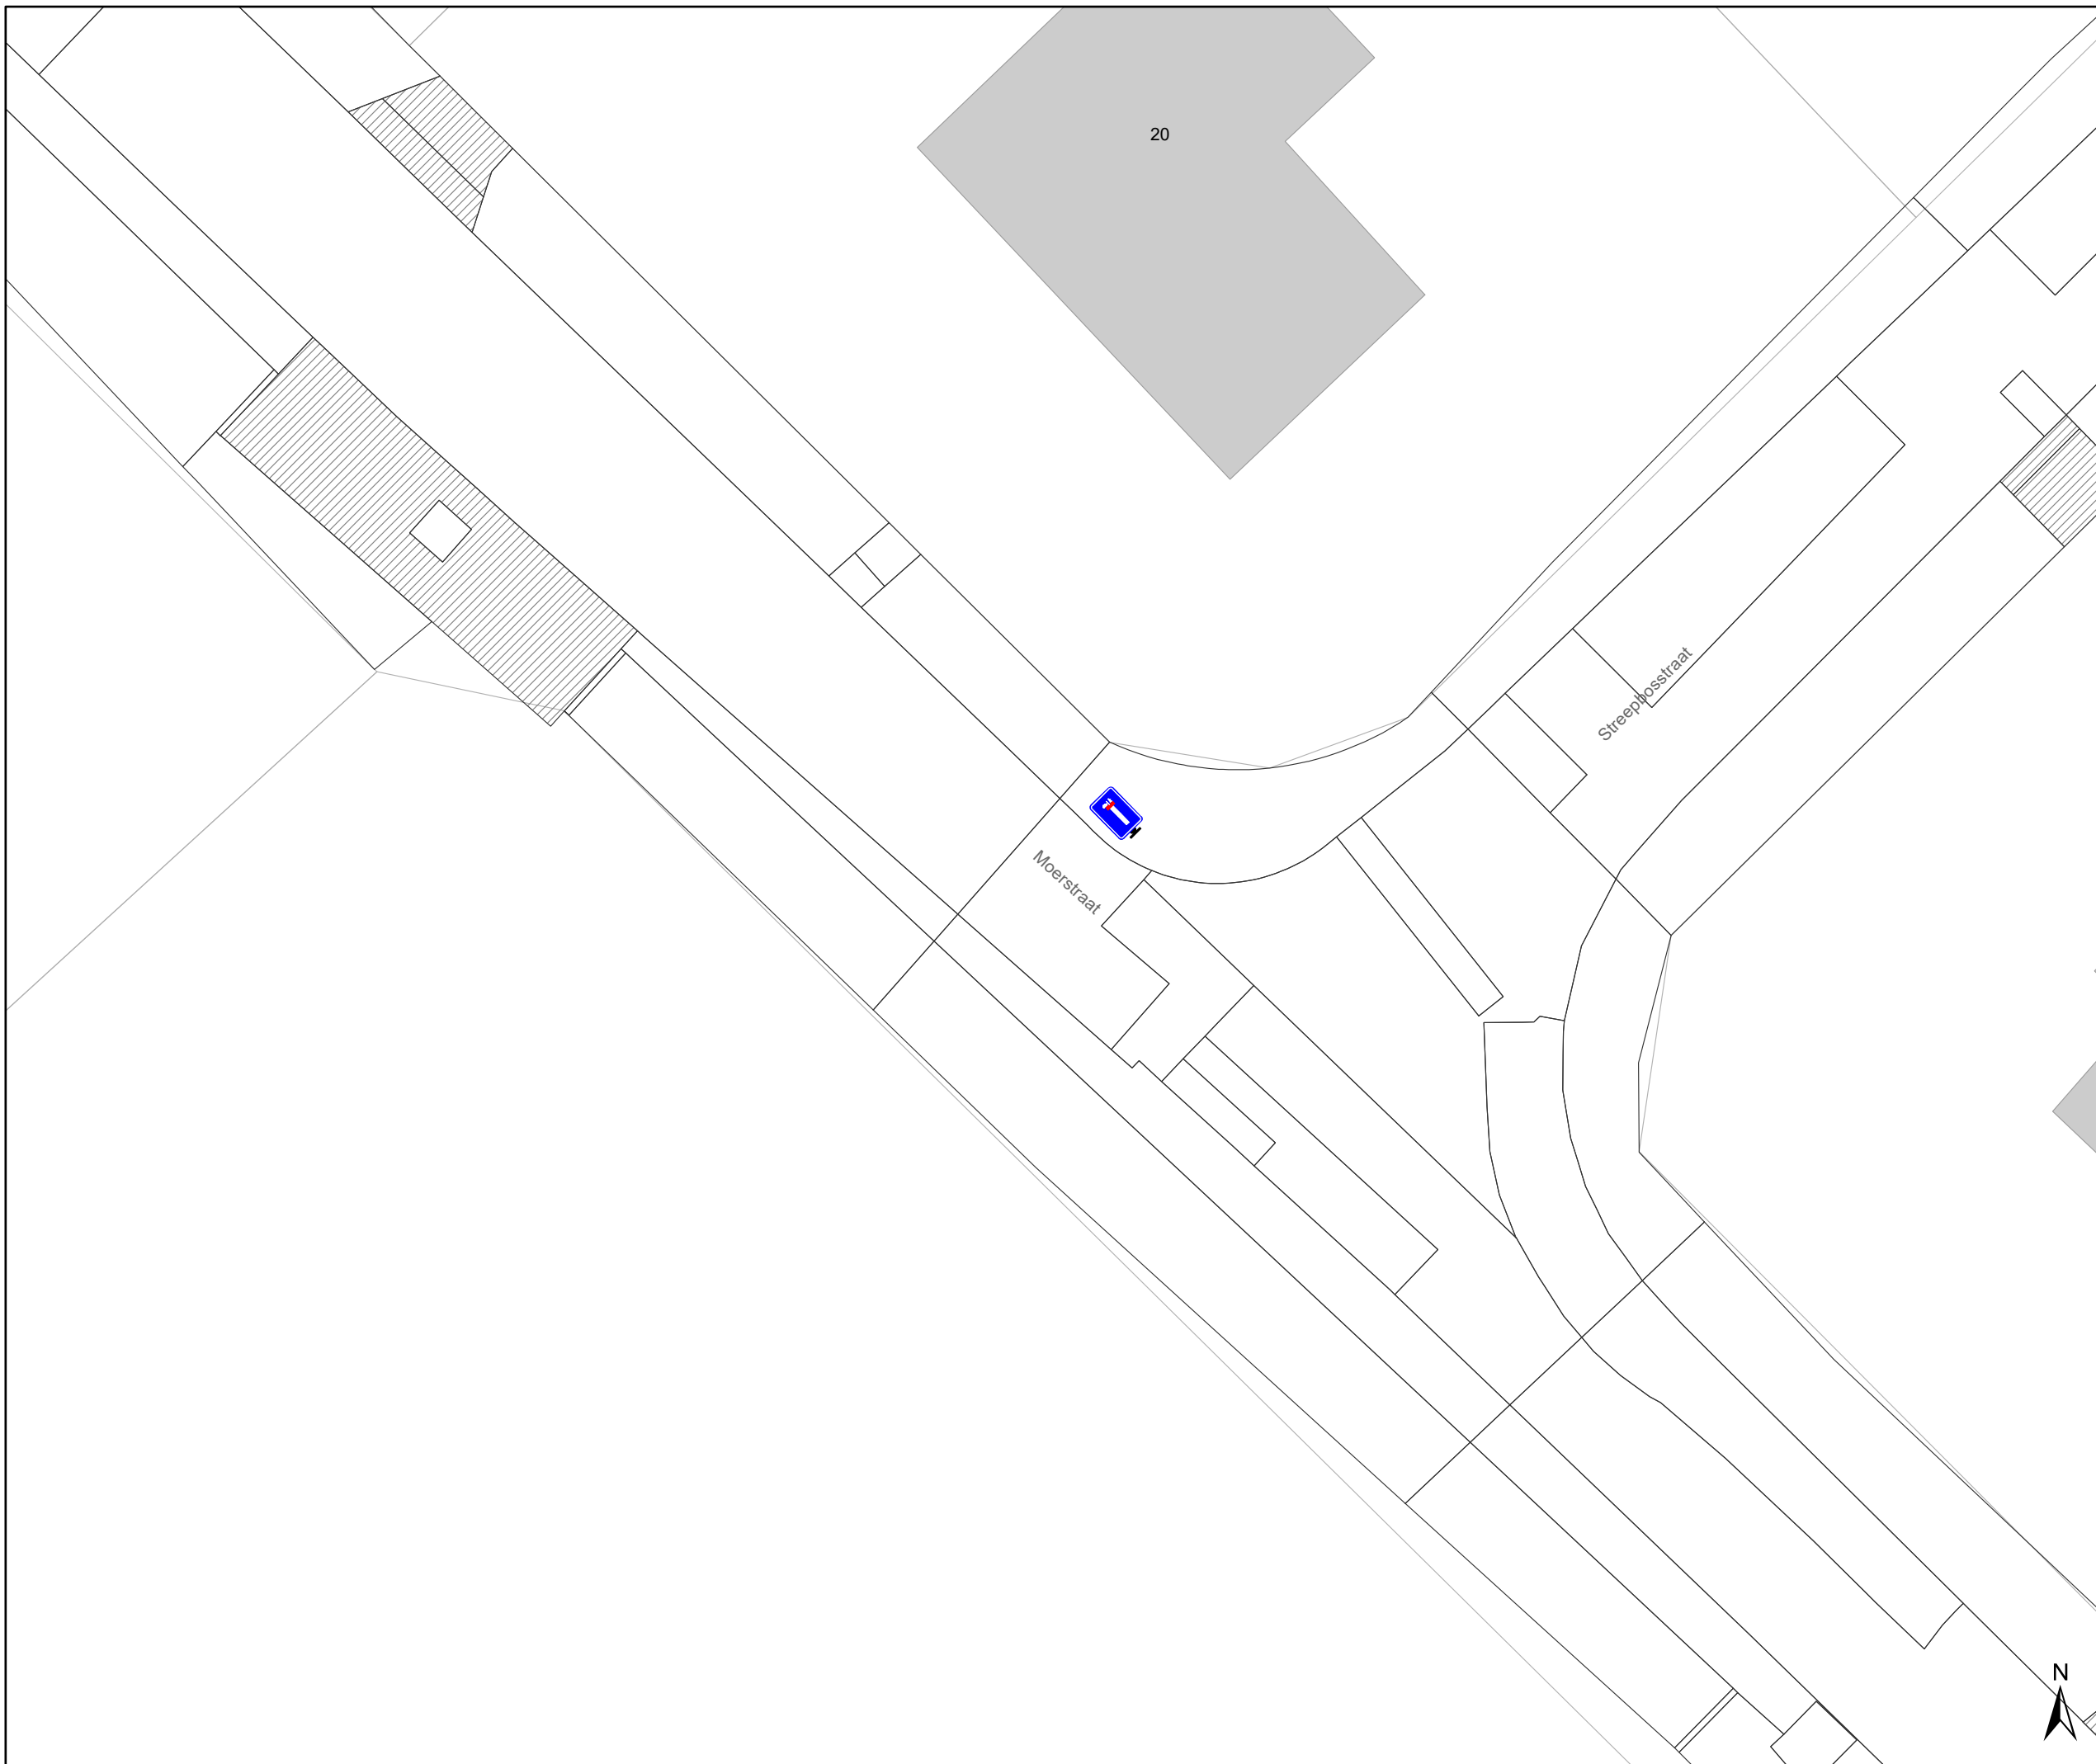


Legende


-  Bestaande verkeersborden
-  Geplande verkeersborden
-  Te verwijderen verkeersborden
-  Bestaande wegmarkeringen
-  Geplande wegmarkeringen
-  Te verwijderen wegmarkeringen

Overige

-  Ander gepland dossier (ter uitvoering bij DWBW)
-  Tractorsluis
-  Nieuwe positie opstelling

Straatmeubilair

-  Geplande ploibaken

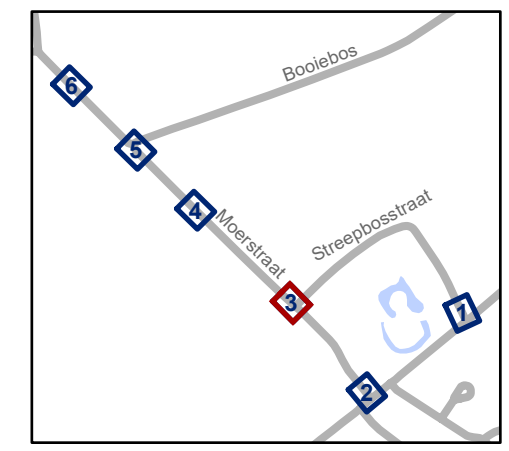


gent: Mobiliteitsbedrijf stad Gent
Verkeerstechnische taken

Moerstraat Verkeersfilter

Dossiernummer P-538335

DATUM	SCHAAL	PLAN	P FORMAAT
29/05/2024	1/200	3/6	A3


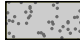


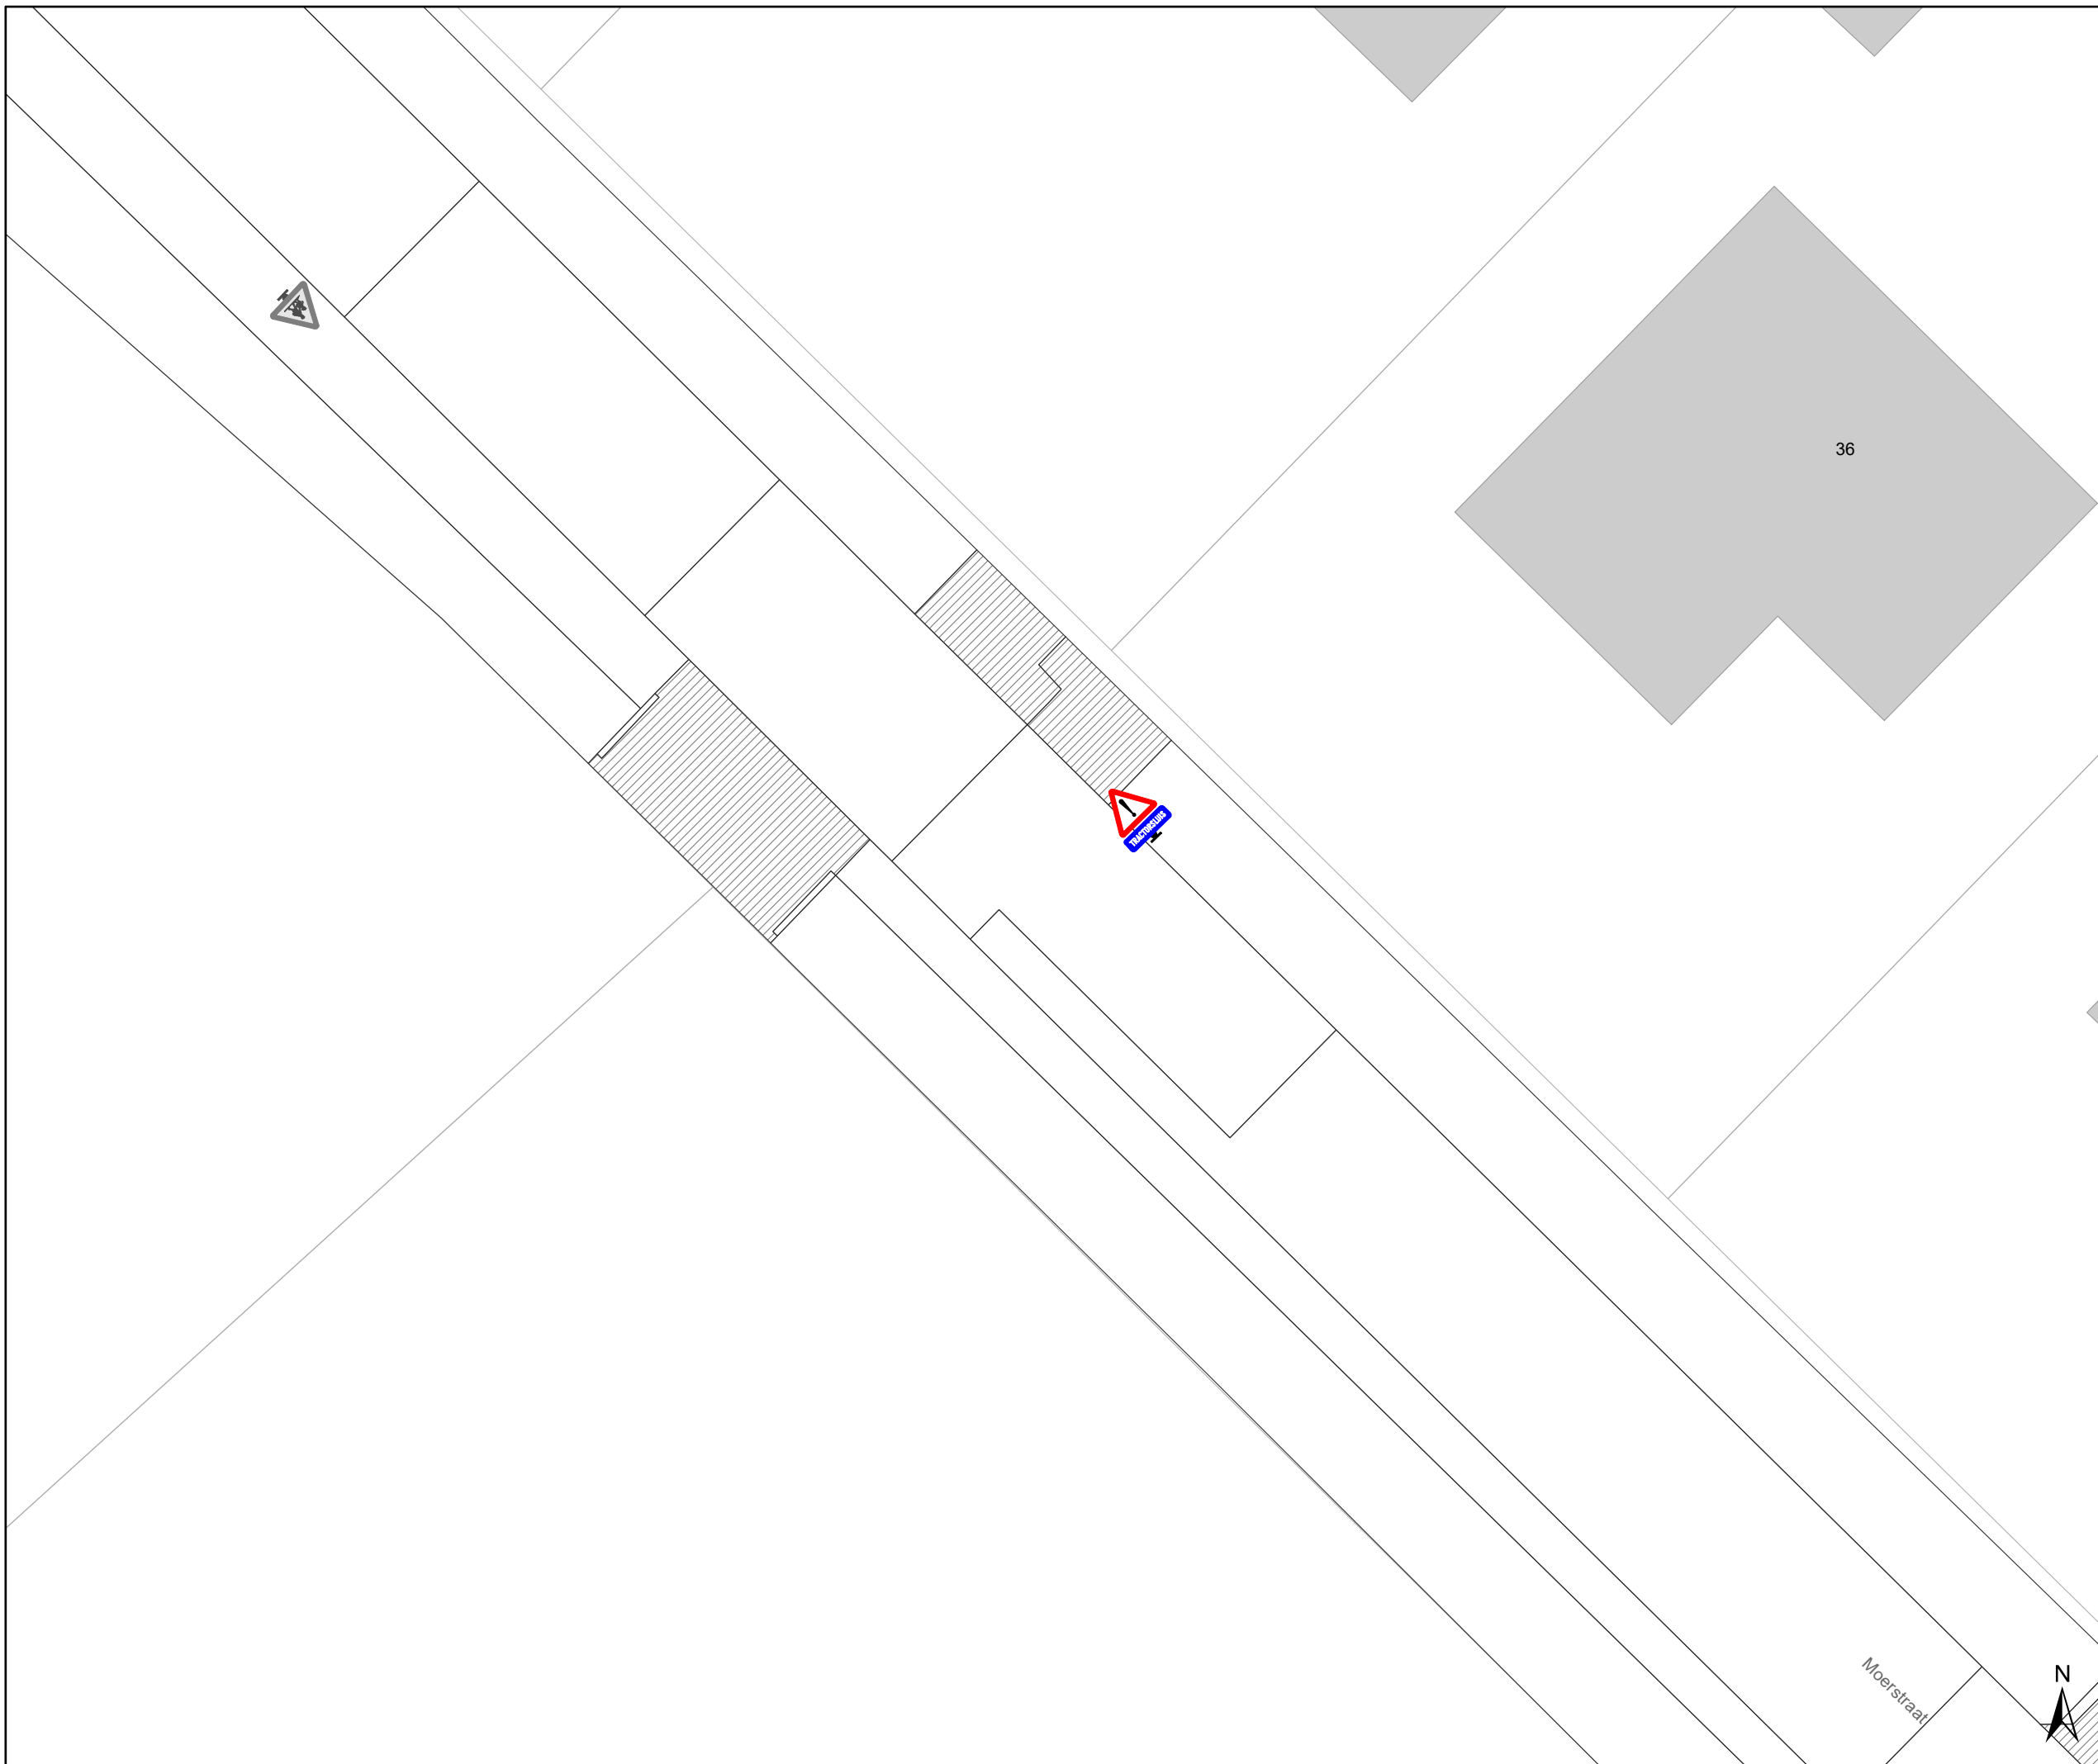


Legende


-  Bestaande verkeersborden
-  Geplande verkeersborden
-  Te verwijderen verkeersborden
-  Bestaande wegmarkeringen
-  Geplande wegmarkeringen
-  Te verwijderen wegmarkeringen

Overige

-  Ander gepland dossier (ter uitvoering bij DWBW)
-  Tractorsluis
-  Nieuwe positie opstelling

Straatmeubilair

-  Geplande plooi-baken

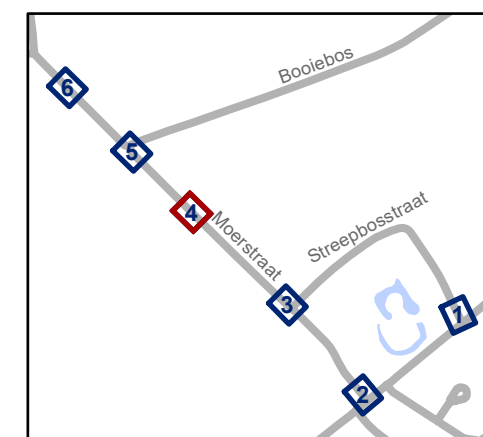


gent: Mobiliteitsbedrijf stad Gent
Verkeerstechnische taken


Moerstraat Verkeersfilter

Dossiernummer P-538335

DATUM	SCHAAL	PLAN	P FORMAAT
29/05/2024	1/200	4/6	A3

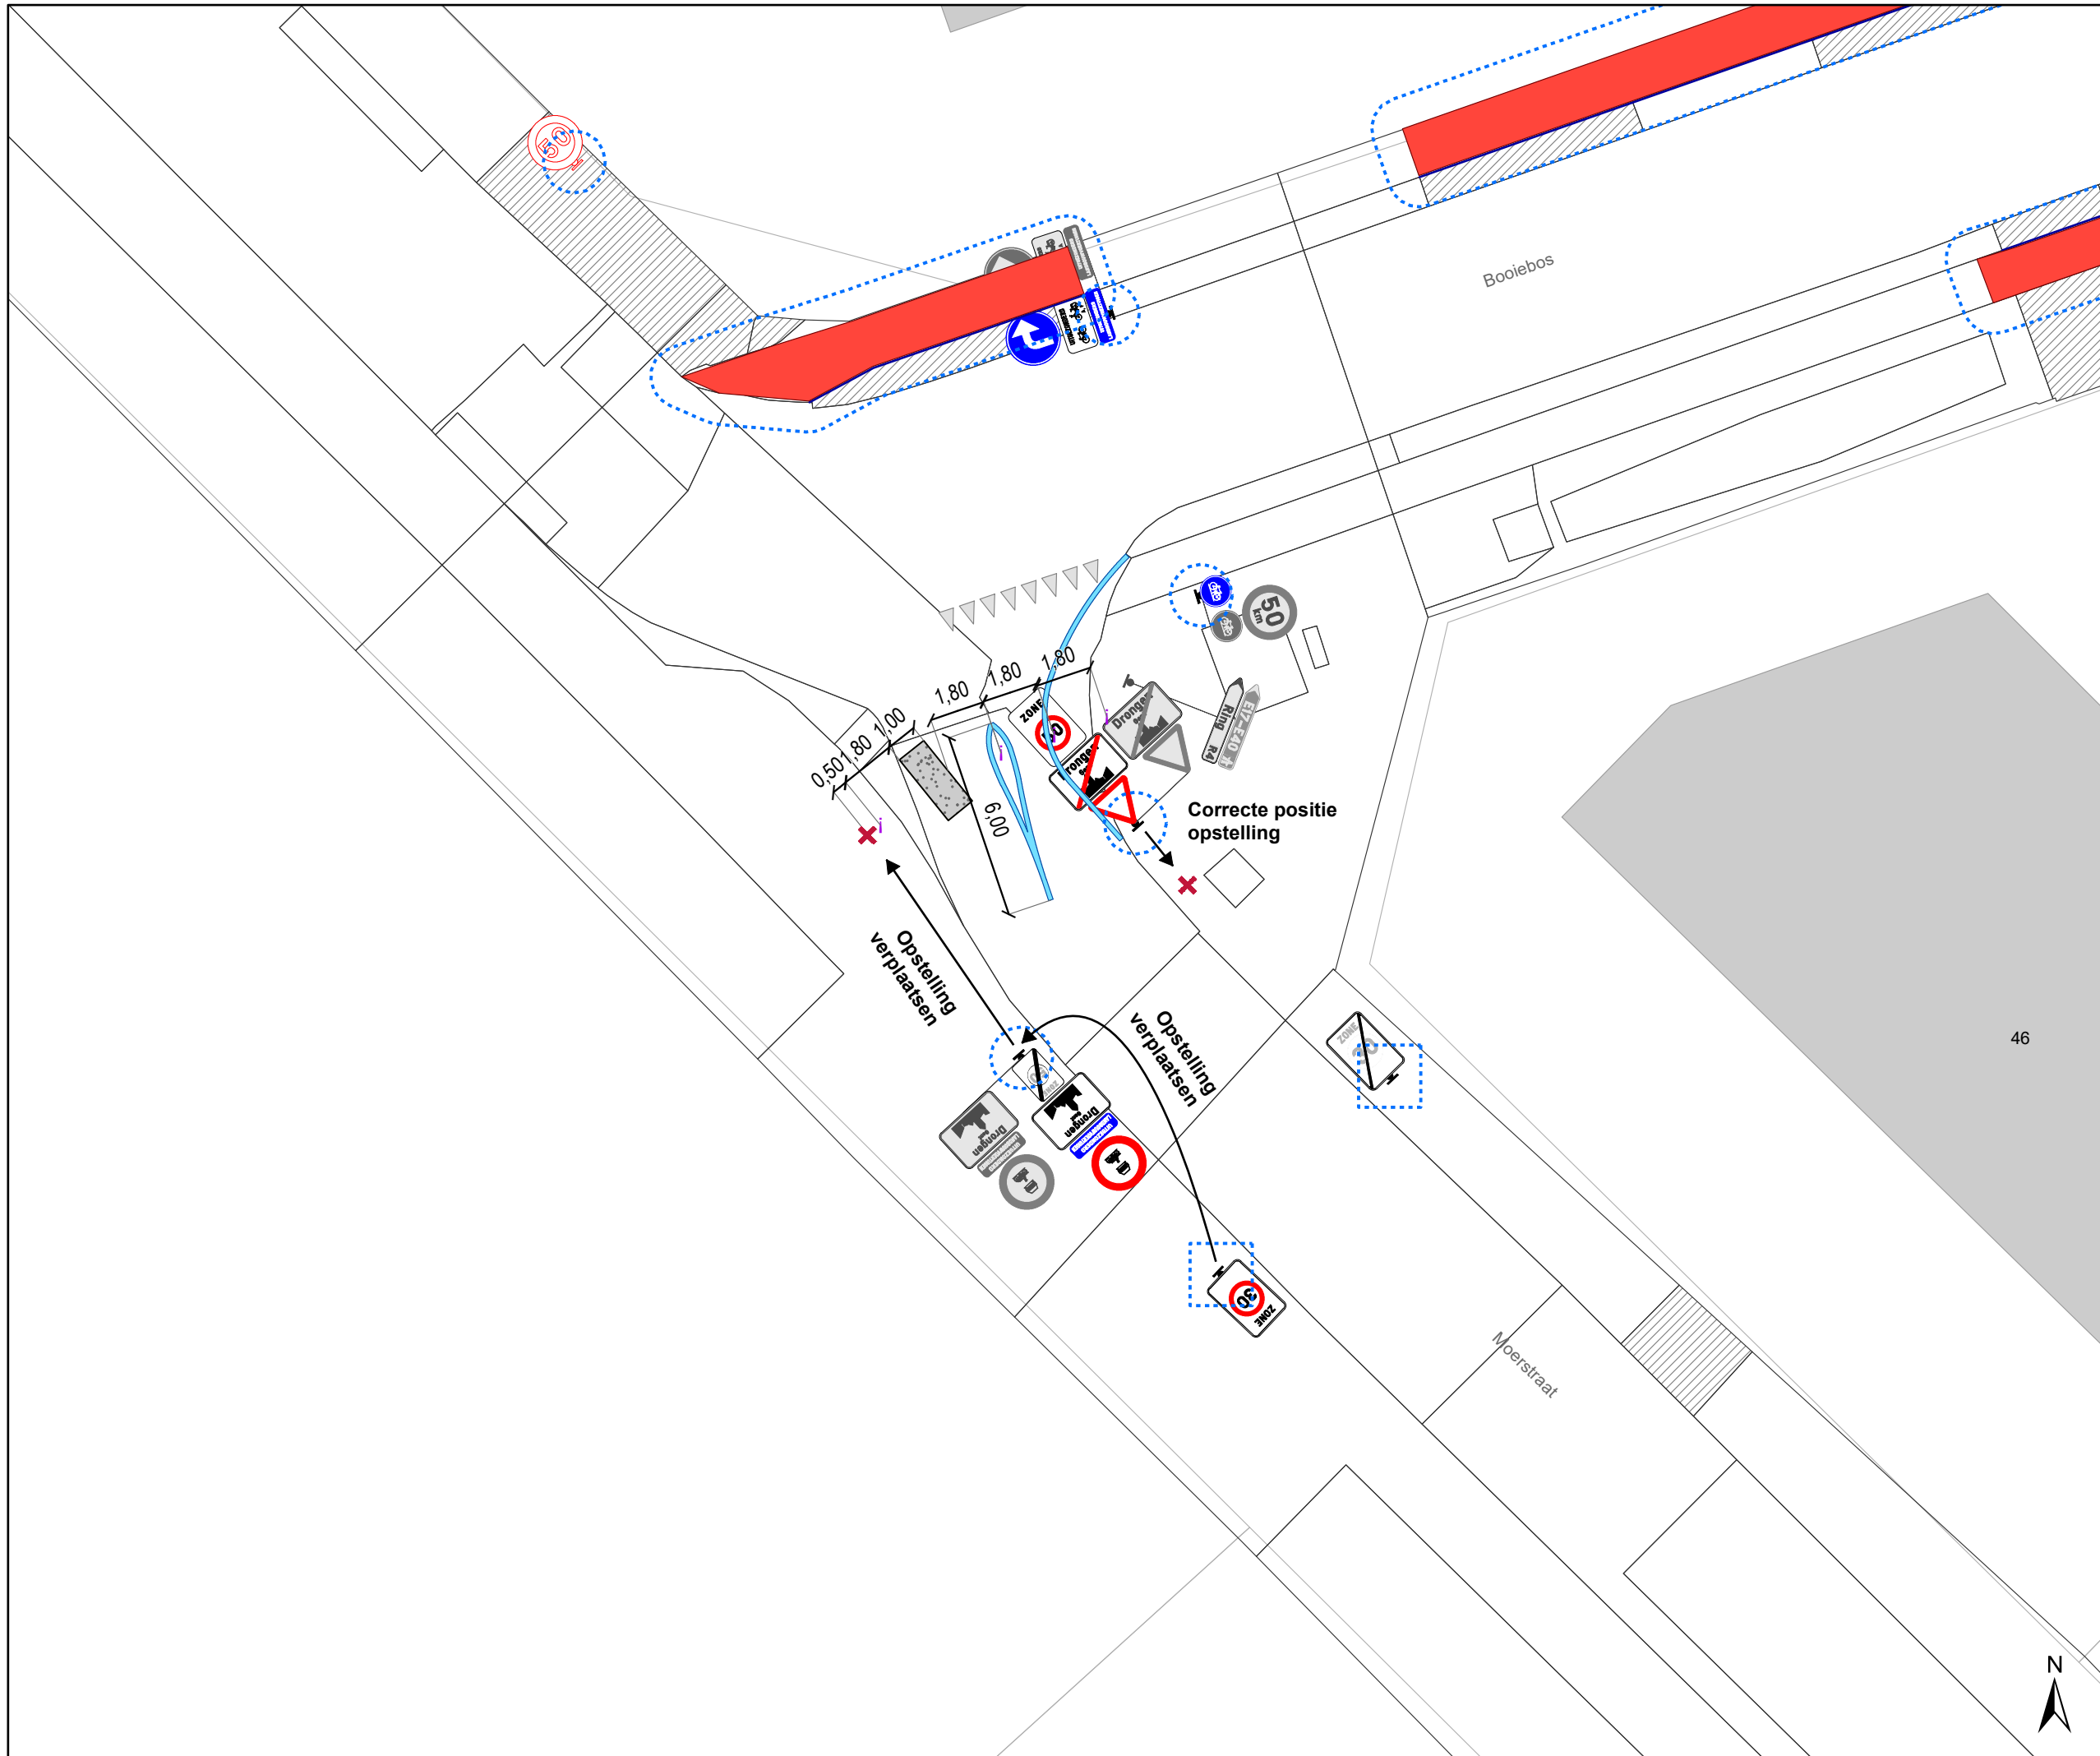

- ### Legende
- Bestaande verkeersborden
 - Geplande verkeersborden
 - Te verwijderen verkeersborden
 - Bestaande wegmarkeringen
 - Geplande wegmarkeringen
 - Te verwijderen wegmarkeringen
- ### Overige
- Ander gepland dossier (ter uitvoering bij DWBW)
 - Tractorsluis
 - Nieuwe positie opstelling
- ### Straatmeubilair
- Geplande plooi bakken

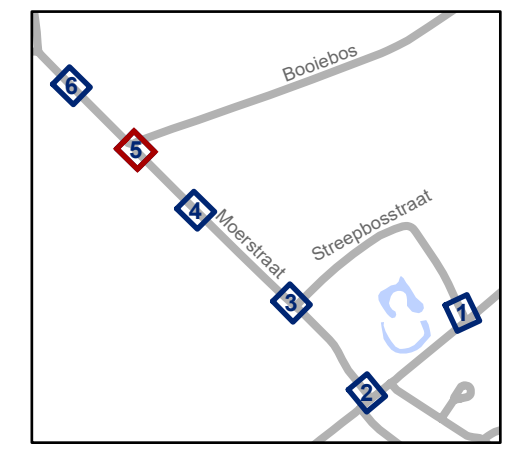

gent: Mobiliteitsbedrijf stad Gent
Verkeerstechnische taken

Moerstraat Verkeersfilter

Dossiernummer P-538335


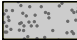

DATUM	SCHAAL	PLAN	P FORMAAT
29/05/2024	1/200	5/6	A3



Legende



-  Bestaande verkeersborden
-  Geplande verkeersborden
-  Te verwijderen verkeersborden
-  Bestaande wegmarkeringen
-  Geplande wegmarkeringen
-  Te verwijderen wegmarkeringen

Overige

-  Ander gepland dossier (ter uitvoering bij DWBW)
-  Tractorsluis
-  Nieuwe positie opstelling

Straatmeubilair

-  Geplande ploibaken

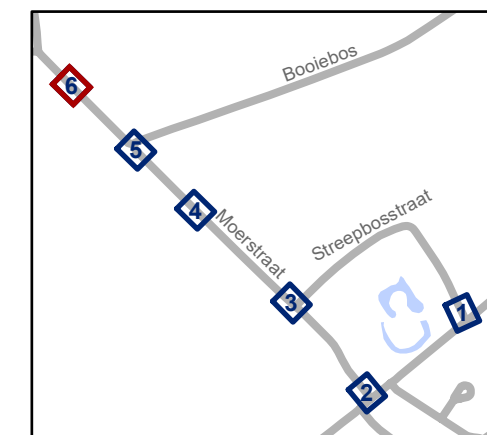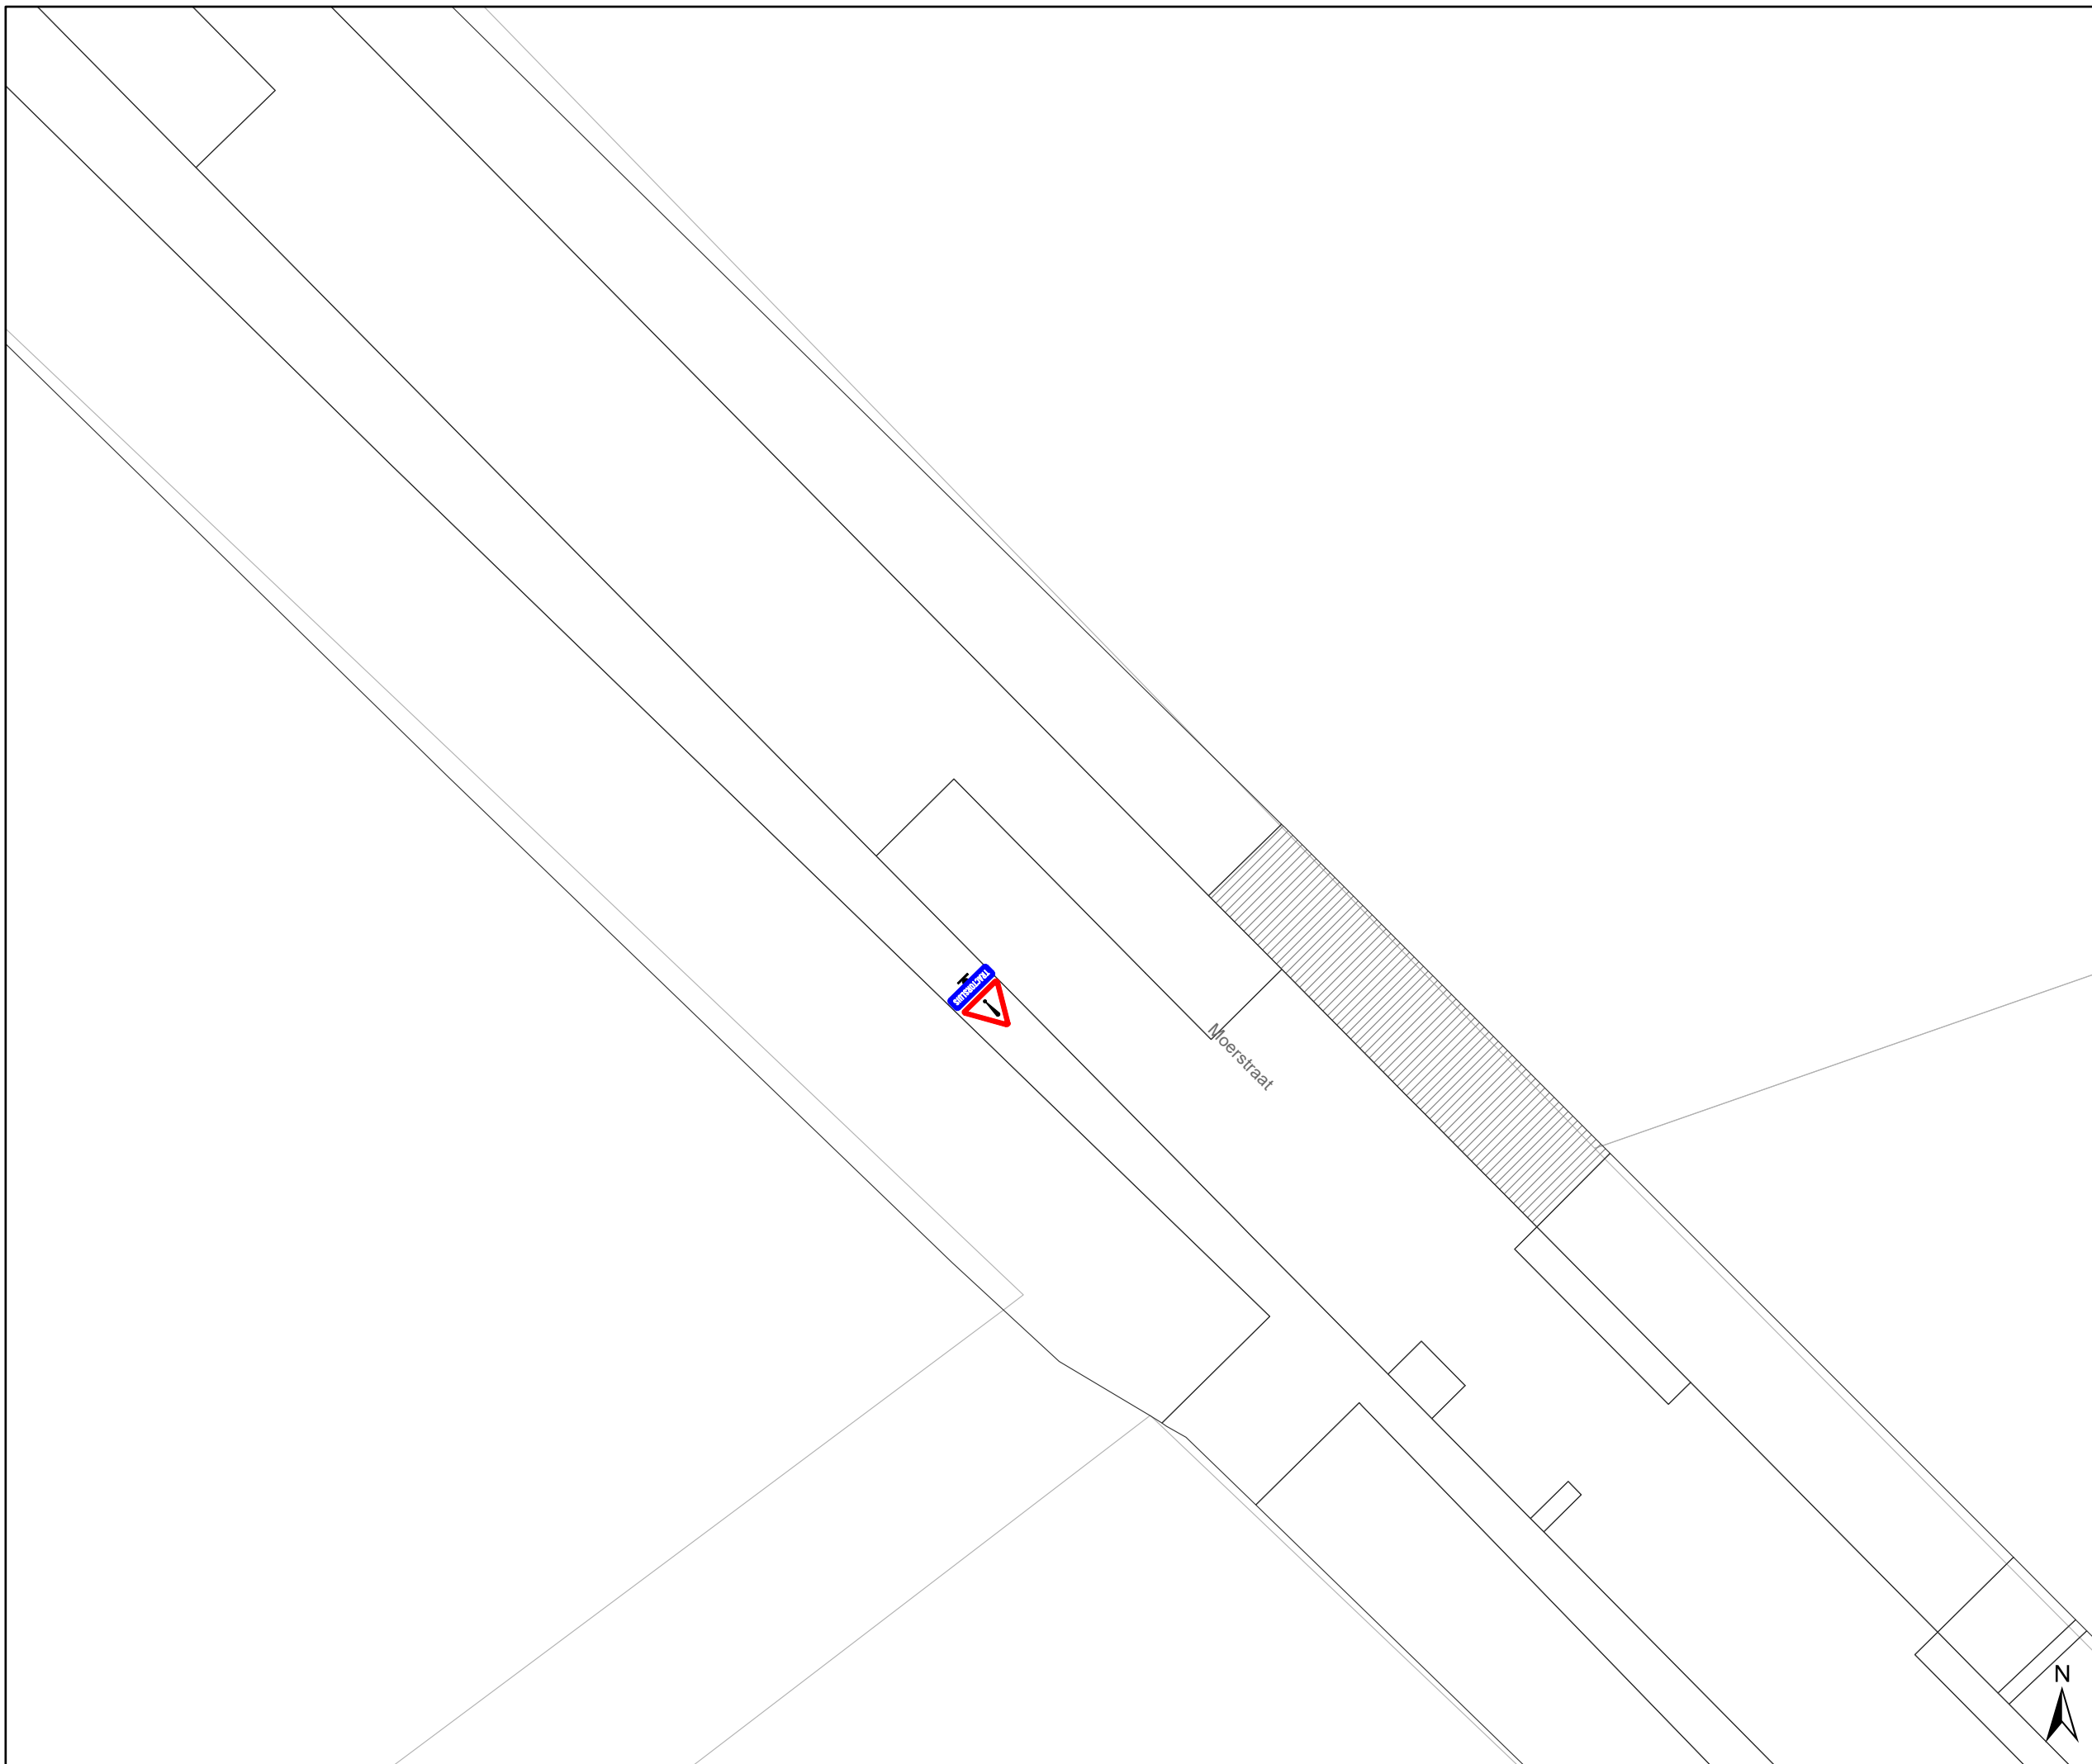

gent: Mobiliteitsbedrijf stad Gent
Verkeerstechnische taken

Moerstraat Verkeersfilter

Dossiernummer P-538335

DATUM	SCHAAL	PLAN	P FORMAAT
29/05/2024	1/200	6/6	A3