
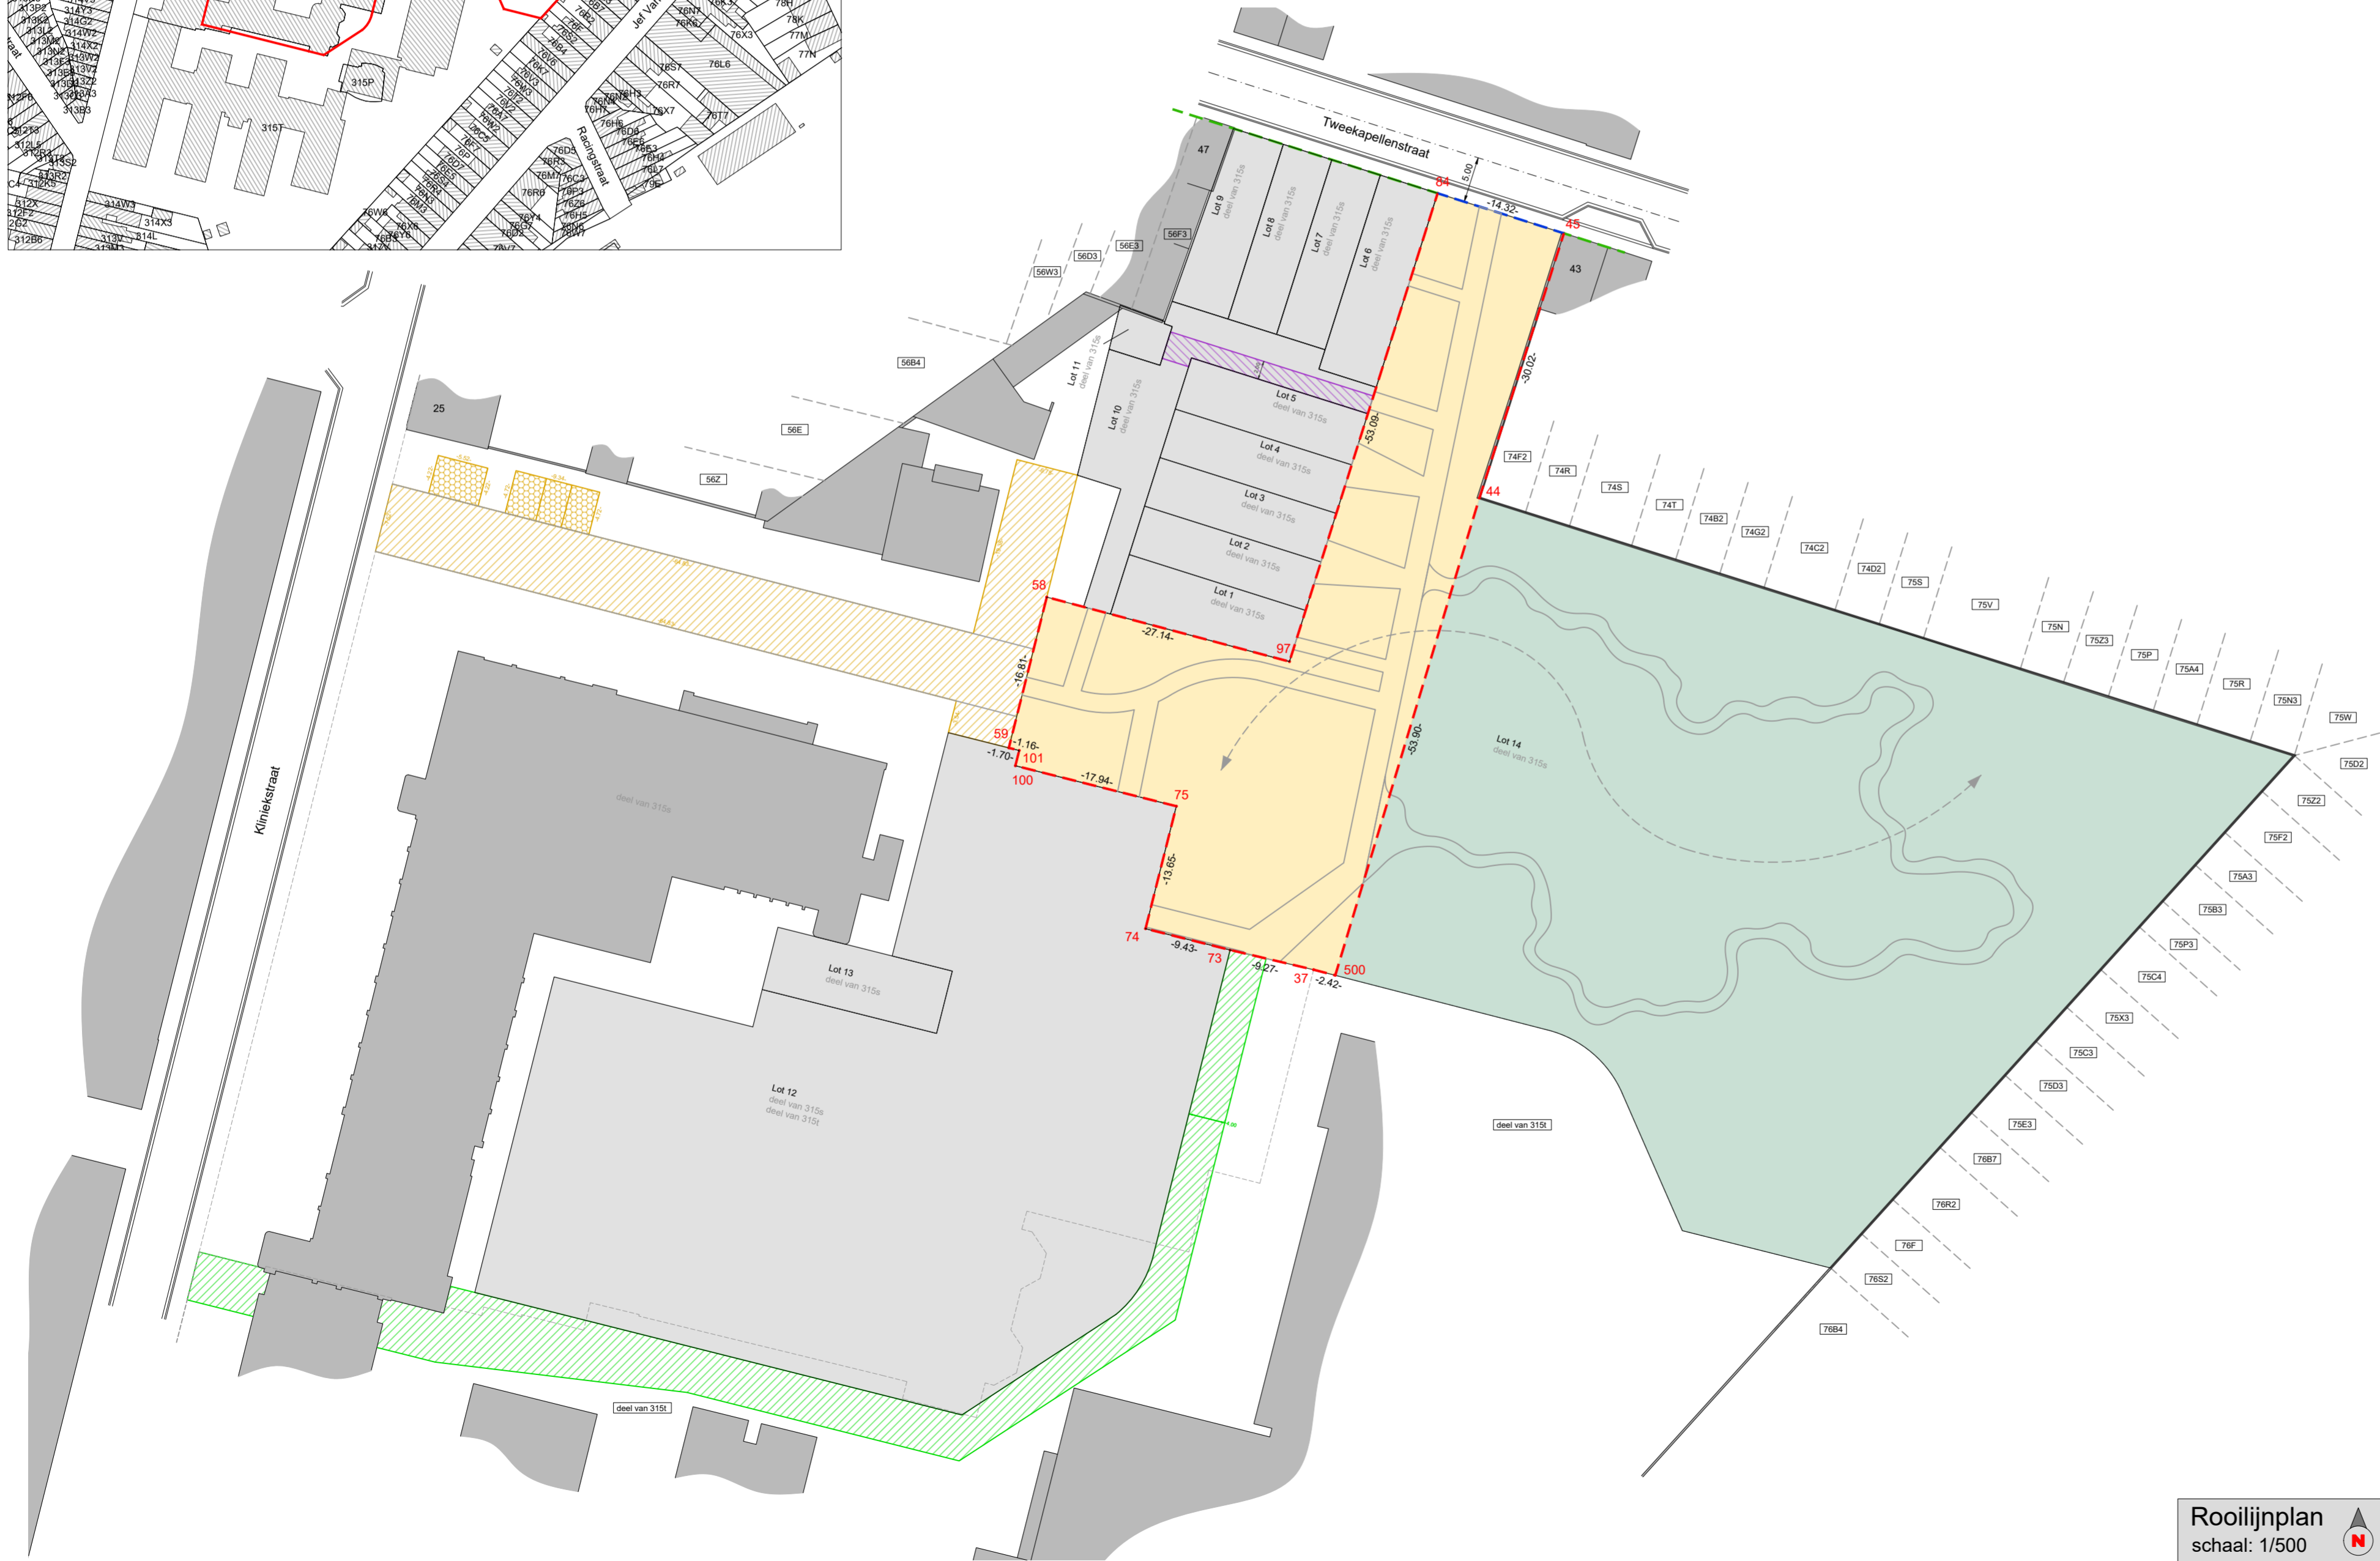


Eigenaarstabel		
Perceel	Eigenaar	Adres
deel van 315s	VZW AZ Maria Middelaes	Buitenring-Sint-Denijs 30, 900 Gent

- LEGENDE LIJNEN**
- Rand verharding
 - Ontworpen weg
 - Te behouden rooilijn
 - Af te schaffen rooilijn
 - Nieuwe rooilijn
- LEGENDE PUNTEN**
- Kadasternummer
- LEGENDE ARCERINGEN**
- Bestaand gebouw
 - Ontworpen gebouw
 - Wegenis
 - Park
 - recht van doorgang m.b.t. de brandweer, afvalophaling en toegang tot lot 12
 - Ondergrondse erfdienstbaarheid ondergrondse leidingen en Recht van doorgang t.b.v. bediening cabine op lot 11
 - Recht van doorgang naar Kliniekstraat t.b.v. lot 12
 - Recht van doorgang t.b.v. toegang brandweer
 - Zone gebruiksrecht

Coördinatentabel Lambert 72

Nr	X	Y
37	107091.80	192693.83
44	107109.72	192744.83
45	107118.85	192773.43
58	107062.96	192734.10
59	107058.86	192717.81
73	107082.78	192695.96
74	107073.64	192698.26
75	107076.97	192711.50
84	107105.21	192777.76
97	107089.19	192727.14
100	107059.57	192715.88
101	107059.98	192717.52
500	107094.14	192693.22

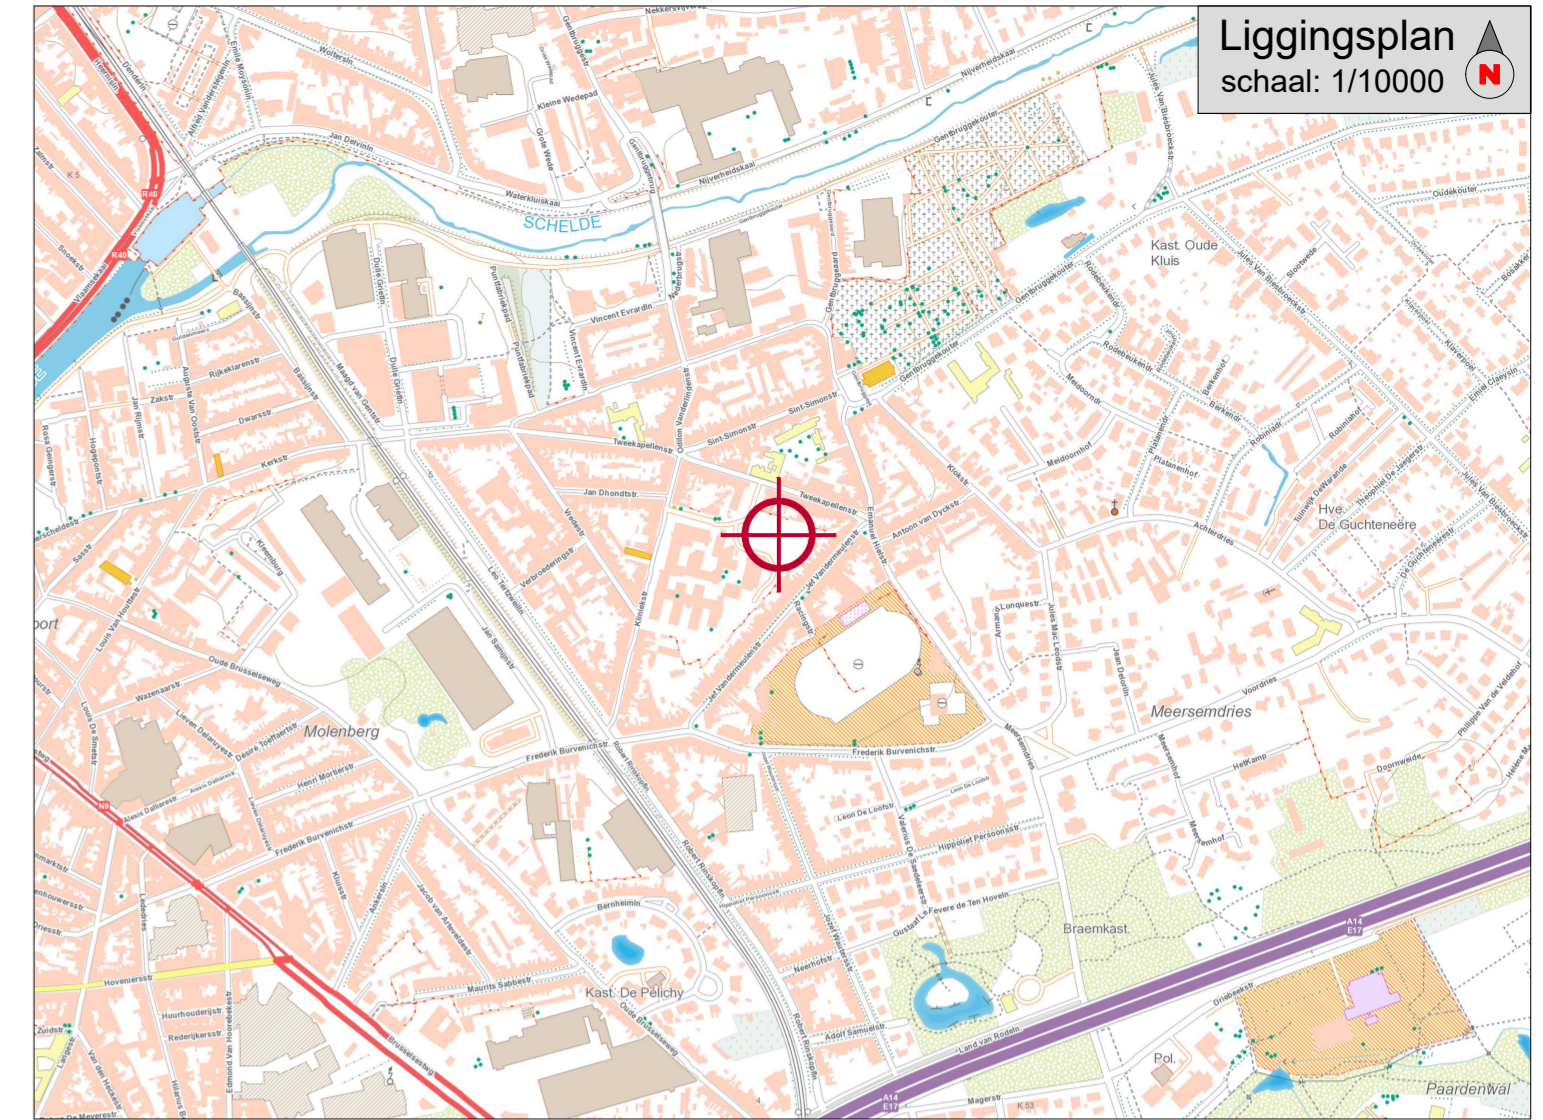

PROVINCIE:
OOST-VLAANDEREN

GENT

STRAAT:
KLINIEKSTRAAT
TWEEKAPELLENSTRAAT

ROOILIJNPLAN

Dossiernummer: 2021/2706 Datum: 13/02/2024

Plannummer: RP_N_a7 Ref. AAPD:

Geraadpleegde documenten:
Rooilijn 84-45: volgens bestaande toestand, 5m uit weg Tweekapellenstraat langs bestaande voorgevels

Kadastraal:
Gent, 22e afdeling, sectie B, deel van 315s (Lot 14)

gezien en goedgekeurd.

gezien en goedgekeurd.

gezien en goedgekeurd.

DE LANDMETER - EXPERT
buroEYCKMANS
Meenssteenweg 411
8800 RUMBEKE

de landmeter - expert
LAN 061269

eyckmans
LANDMETERKANTOOR

Nota

Rooilijnplan
schaal: 1/500

© De algemene administratie van de patrimoniumdocumentatie is de enige eigenaar van de kadastrale gegevens 1/1/2023 die op dit document voorkomen.
Elke eindgebruiker van de digitale versie van deze planning dient zich ervan te vergewissen dat de nauwkeurigheid van elk object op dit plan. Bespaard wordt door idealisatie, zijn relatieve en zijn absolute positie. Elk object heeft een standaardafwijking afhankelijk van de gebruikte meetmethode en kartografische werke. Het gebruik van de digitale versie van de planning is uitsluitend bestemd voor de aflevering van de planning. Het ontwerp of inplanting met specifieke nauwkeurigheidseisen, gebaseerd en/of ingepast op de digitale versie, dient voor uitvoering of verdere goedkeuring te worden nagetrokken en/of gecontroleerd op haalbaarheid voor het beoogde doel.