
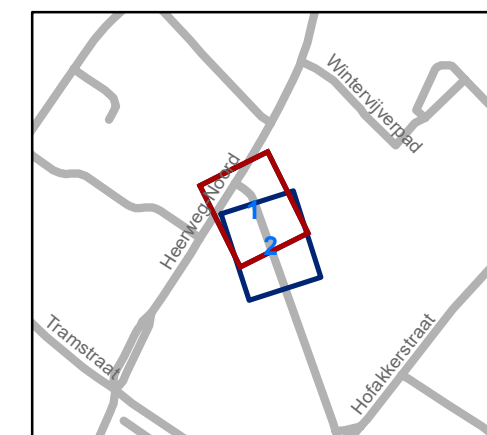


Legende

-  Bestaande verkeersborden
-  Geplande verkeersborden
-  Te verwijderen verkeersborden
-  Bestaande wegmarkeringen
-  Geplande wegmarkeringen
-  Te verwijderen wegmarkeringen

Overige

-  Ander gepland dossier (in voorbereiding bij MOBBED)




gent: Mobiliteitsbedrijf stad Gent
Verkeerstechnische taken

Isabella van Oostenrijkstraat Nazorg

Dossiernummer P-539571


DATUM	SCHAAL	PLAN	P.FORMAAT
30/05/2024	1/200	1/2	A3

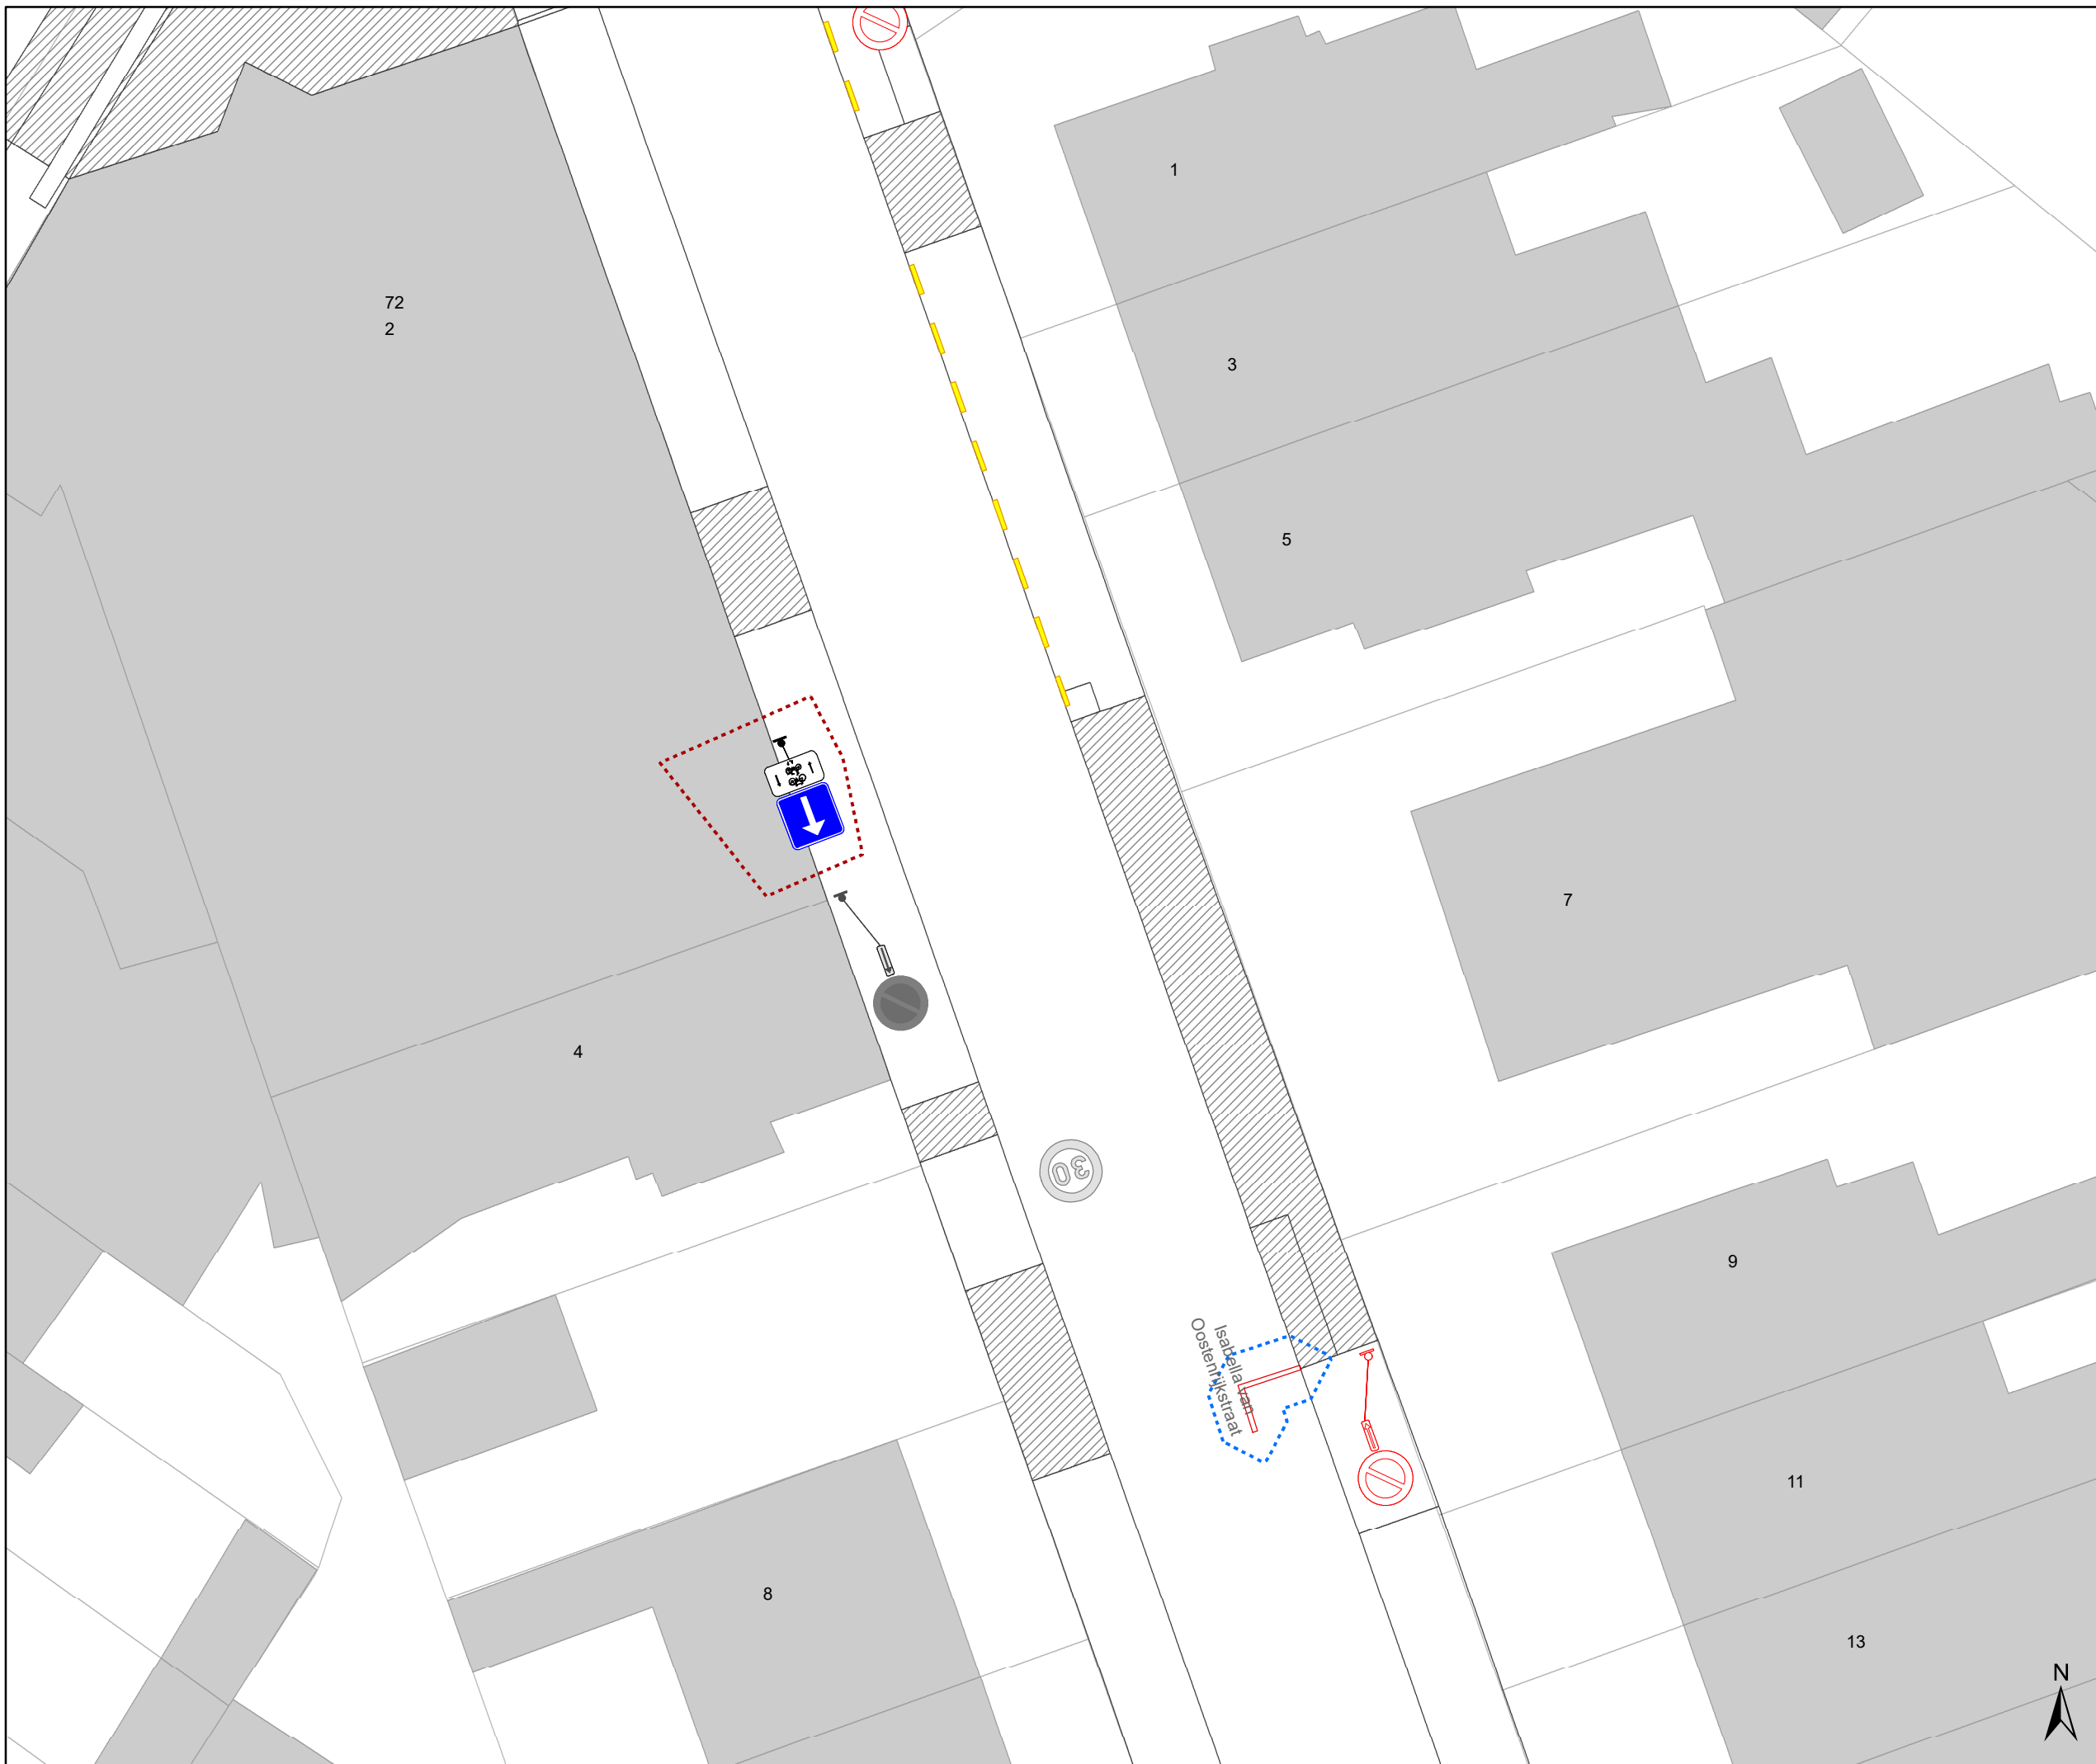


Legende

-  Bestaande verkeersborden
-  Geplande verkeersborden
-  Te verwijderen verkeersborden
-  Bestaande wegmarkeringen
-  Geplande wegmarkeringen
-  Te verwijderen wegmarkeringen

Overige

-  Ander gepland dossier (in voorbereiding bij MOBBED)

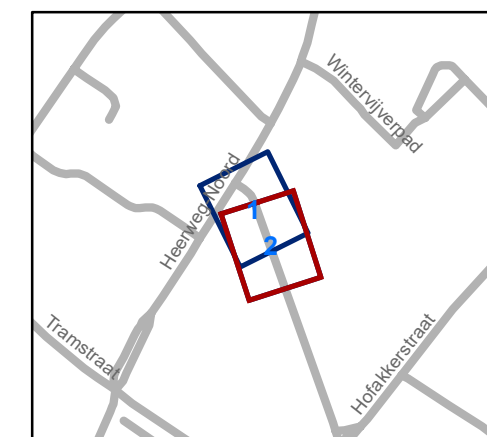

gent: Mobiliteitsbedrijf stad Gent
Verkeerstechnische taken

Isabella van Oostenrijkstraat Nazorg

Dossiernummer P-539571

DATUM	SCHAAL	PLAN	P.FORMAAT
30/05/2024	1/200	2/2	A3