



---

**2024\_CBS\_05544 Nieuw aanvullend reglement van de politie op het wegverkeer - gemeenteweg - Vredestraat - nieuwe parkeerplaats voorbehouden voor personen met een handicap - Vaststelling**

**Beslissing:** Goedgekeurd in besloten vergadering van 30 mei 2024

**Zijn aanwezig bij de beslissing van dit punt:**

Filip Watteeuw, schepen-voorzitter; Sofie Bracke, schepen  
Tine Heyse, schepen; Sami Souguir, schepen; Bram Van Braeckvelt, schepen; Isabelle Heyndrickx, schepen; Hafsa El-Bazioui, schepen; Evita Willaert, schepen; Rudy Coddens, schepen  
Liesbet Vertriest, waarnemend adjunct-algemeendirecteur

**Bevoegd:** Filip Watteeuw

**Betrokken:** Mathias De Clercq

**Juridisch kader**

**De volgende bepalingen zijn van toepassing inzake de bevoegdheid:**

- De Nieuwe Gemeentewet 24 juni 1988, artikel 119;
- Het Decreet van 16 mei 2008 betreffende de aanvullende reglementen op het wegverkeer en de plaatsing en bekostiging van verkeerstekens, artikel 5, § 1, 2e lid;
- Het Decreet over het lokaal bestuur van 22 december 2017, artikel 41, 2°;
- Het gemeenteraadsbesluit van 15 december 2015, houdende de delegatie van de vaststellingsbevoegdheid inzake gemeentelijke aanvullende reglementen op het wegverkeer.

**De beslissing wordt genomen op grond van:**

- Wet betreffende de politie over het wegverkeer, gecoördineerd bij Koninklijk Besluit van 16 maart 1968;
- Decreet van 16 mei 2008 betreffende de aanvullende reglementen op het wegverkeer en de plaatsing en bekostiging van de verkeerstekens;
- Koninklijk Besluit van 1 december 1975 houdende algemeen reglement op de politie van het wegverkeer en van het gebruik van de openbare weg;
- Ministerieel Besluit van 11 oktober 1976 waarbij de minimumafmetingen en de bijzondere plaatsingsvoorwaarden van de verkeerstekens worden bepaald;
- Uitvoeringsbesluit van 23 januari 2009 betreffende de aanvullende reglementen op het wegverkeer en de plaatsing en bekostiging van de verkeerstekens;

- Omzendbrief MOB/2009/1 van 3 april 2009;
- Het reglement houdende de voorwaarden tot het toekennen van parkeerplaatsen voor personen met een handicap, goedgekeurd in de gemeenteraad van 25 april 2016.

## **Motivering**

- De nieuwe maatregel die bij dit besluit wordt getroffen is de inrichting van een parkeerplaats voor personen met een handicap ter hoogte van huisnummer 32 vermits de aanvrager voldoet aan de gestelde voorwaarden volgens het Reglement houdende de voorwaarden tot het toekennen van parkeerplaatsen voor personen met een handicap goedgekeurd in de gemeenteraad van 25 april 2016.
- Bij collegebesluit van 14 december 2023 werd in het kader van het verbeteren van de verkeersveiligheid en het verhogen van de leefkwaliteit in de wijk Dampoort/Gentbrugge, het invoeren van beperkt éénrichtingsverkeer tussen de Kerkstraat en de Jan Dhondtstraat, in de richting van de Jan Dhondtstraat; tussen de Jan Dhondtstraat en de Verbroederingstraat, in de richting van de Verbroederingstraat; tussen de Kliniekstraat en de Verbroederingstraat, in de richting van de Verbroederingstraat. Uitzonderingen op het éénrichtingsverkeer zijn fietsers en bestuurders van speedpedelecs.
- Bij collegebesluit van 1 maart 2018 wordt de bestaande toestand geregulariseerd en er worden geen nieuwe verkeersmaatregelen ingevoerd.

De Vredestraat maakt deel uit van de zone 30 (buiten de R40 Stadsring).

## **Bijgevoegde bijlage(n):**

- Aanvullend reglement Vredestraat dossier P-534729 (deel van de beslissing)
- Signalisatieplan Vredestraat dossier P-534729 (deel van de beslissing)

## **Beslissing**

**Beslist het volgende:**

### **Artikel 1:**

Heft op het aanvullend reglement van de politie op het wegverkeer betreffende de gemeenteweg Vredestraat, goedgekeurd in zitting van 14 december 2023, van zodra het nieuwe reglement in werking treedt.

### **Artikel 2:**

Stelt vast het bijgevoegd aanvullend reglement van de politie op het wegverkeer en het signalisatieplan betreffende de gemeenteweg Vredestraat.

2024\_CBS\_05544 - Nieuw aanvullend reglement van de politie op het wegverkeer - gemeenteweg - Vredestraat - nieuwe parkeerplaats voorbehouden voor personen met een handicap

# Aanvullend reglement van de politie op het wegverkeer - gemeenteweg – Vredestraat

Vastgesteld in het College van Burgemeester en Schepenen van

Bekendgemaakt op

Geldig vanaf

Referentienummer

## Reglement

### Artikel 1

Op de Vredestraat vanaf het kruispunt met de Verbroederingstraat tot het kruispunt met de Kerkstraat en de Tweekapellenstraat in de richting van de Kerkstraat en de Tweekapellenstraat; Op de Vredestraat vanaf het kruispunt met de Verbroederingstraat tot het kruispunt met de Kliniekstraat, in de richting van de Kliniekstraat geldt verboden rijrichting voor iedere bestuurder; de maatregel geldt niet voor fietsers en bestuurders van speed pedelecs. In de tegenovergestelde richting geldt toegelaten rijrichting op de openbare weg met eenrichtingsverkeer; fietsers en bestuurders van speed pedelecs mogen in de twee richtingen rijden.

Dit wordt aangeduid door verkeerstekens:

- C1
- M11
- F19
- M17

### Artikel 2

Op de Vredestraat van het kruispunt met de Jan Dhondtstraat tot het kruispunt met de Tweekapellenstraat aan de kant van de onpare huisnummers;

Op de Vredestraat van het kruispunt vanaf huisnummer 38 tot het kruispunt met de Kliniekstraat aan de kant van de pare huisnummers geldt het parkeren is verboden; het begin van de parkeerreglementering wordt aangeduid; het einde van de parkeerreglementering wordt aangeduid.

Dit wordt aangeduid door verkeerstekens:

- E1
- GXa
- GXb

### Artikel 3

Op de Vredestraat ter hoogte van huisnummer 32 geldt: het parkeren is toegelaten; het parkeren is voorbehouden voor voertuigen die gebruikt worden door personen met een handicap ; de parkeerreglementering geldt over een afstand van 6 m.

Dit wordt aangeduid door verkeerstekens:

- E9a
- GVIIId
- GXc

#### **Artikel 4**

**Op de Vredestraat ter hoogte van huisnummer 34 geldt het parkeren is toegelaten; de maatregel geldt alleen voor de fietsers.**

**Dit wordt aangeduid door verkeerstekens:**

- E9a
- M1
- 

#### **Artikel 5**

**Op de Vredestraat ter hoogte van het kruispunt met de Tweekapellenstraat; op de Vredestraat ter hoogte van huisnummer 36 geldt voetgangers moeten de oversteekplaats volgen om de rijbaan over te steken.**

**Dit wordt aangeduid door verkeerstekens:**

- WM76.3

#### **Artikel 6**

**Op de Vredestraat ter hoogte van huisnummer 32 geldt: voertuigen moeten parkeren binnen de afgebakende plaatsen.**


**Dit wordt aangeduid door verkeerstekens:**

- WM77.5

---


(einde reglement)



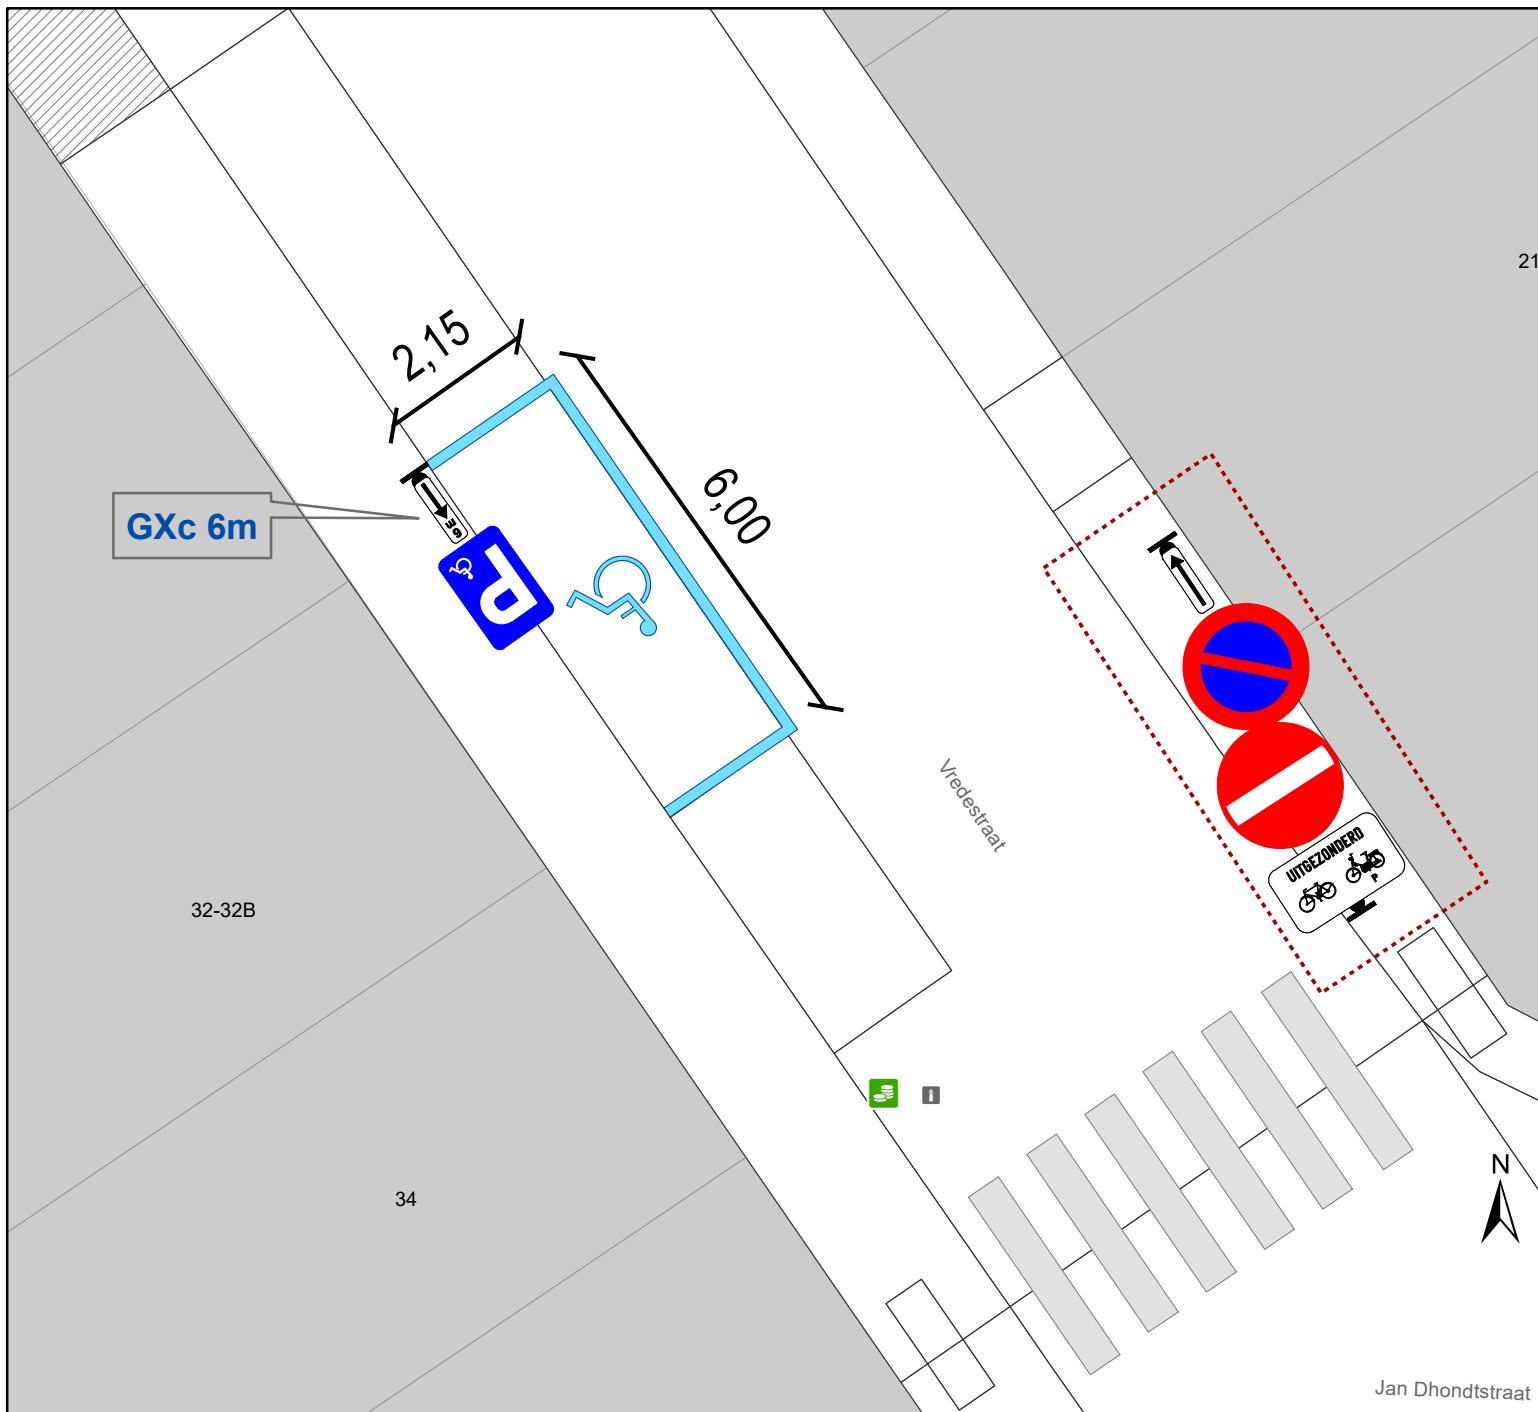

## Legende

-  Bestaande verkeersborden
-  Geplande verkeersborden
-  Te verwijderen verkeersborden
-  Bestaande wegmarkeringen
-  Geplande wegmarkeringen
-  Ander gepland dossier (in voorbereiding bij MOBBED)
-  Actieve parkeerautomaat

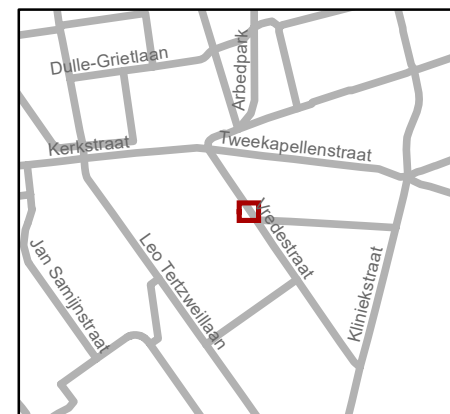

**gent:** Mobiliteitsbedrijf stad Gent  
Verkeerstechnische taken

### Vredestraat 32 PPMV-plaats inrichten

Dossiernr P-534729 (MB-24-07513)

DATUM	SCHAAL	PLAN	P FORMAAT
16/05/2024	1/100	1/1	A4