


Legende

-  Bestaande verkeersborden
-  Geplande verkeersborden
-  Te verwijderen verkeersborden
-  Bestaande wegmarkeringen
-  Ander gepland dossier (UITGEVOERD bij MOBBED)

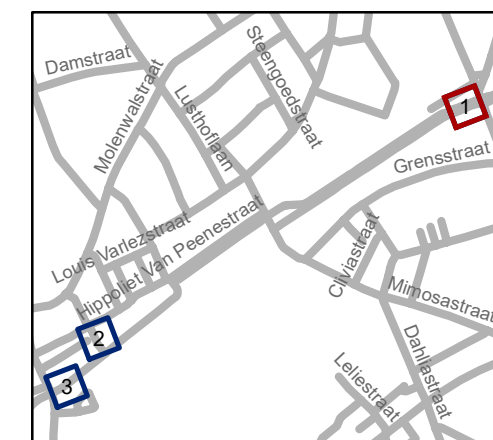


gent: Mobiliteitsbedrijf stad Gent
Verkeerstechnische taken





**Hippoliet Van Peenestraat
regularisatie M7**

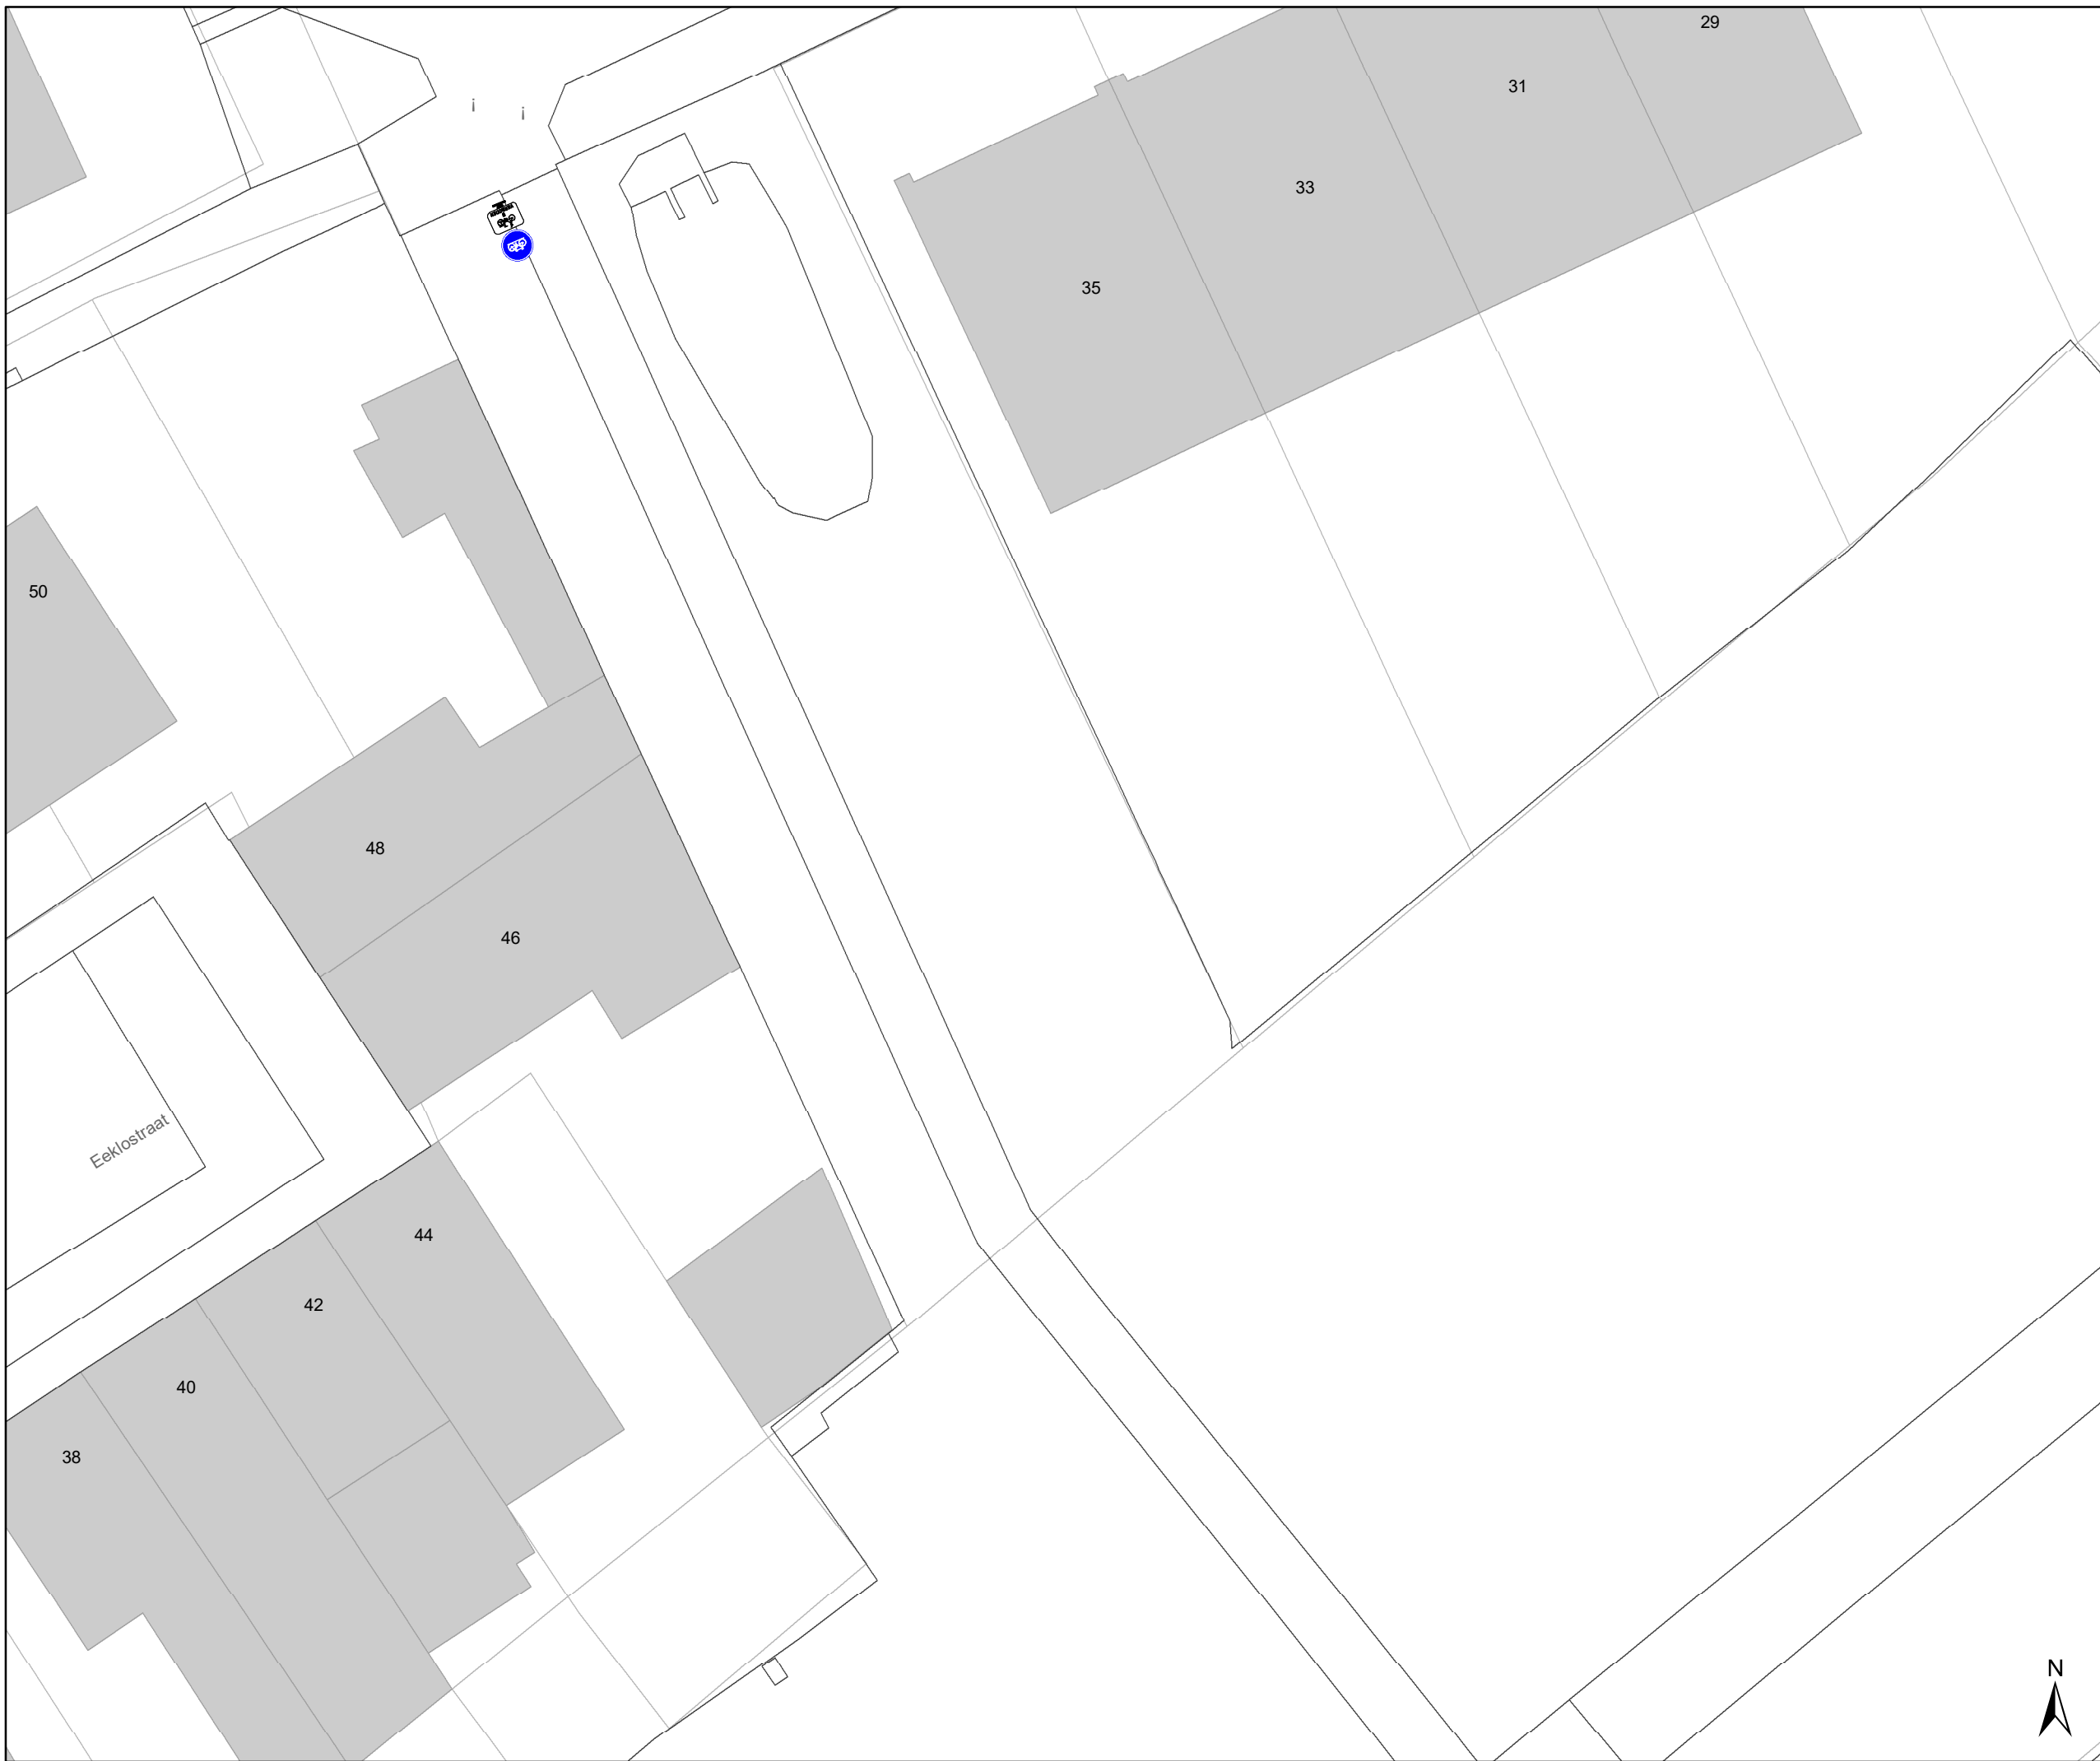
Dossinummer P-471847


DATUM	SCHAAL	PLAN	P FORMAAT
8/05/2024	1/200	1/3	A3



Legende

-  Bestaande verkeersborden
-  Geplande verkeersborden
-  Te verwijderen verkeersborden
-  Bestaande wegmarkeringen

-  Ander gepland dossier (UITGEVOERD bij MOBBED)

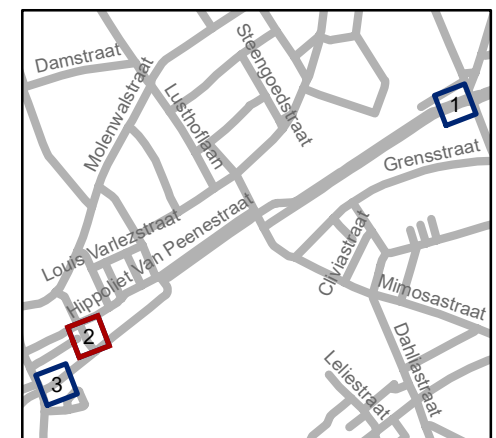


gent: Mobiliteitsbedrijf stad Gent
Verkeerstechnische taken

Hippoliet Van Peenestraat regularisatie M7


Dossinummer P-471847

DATUM	SCHAAL	PLAN	P.FORMAAT
8/05/2024	1/200	2/3	A3

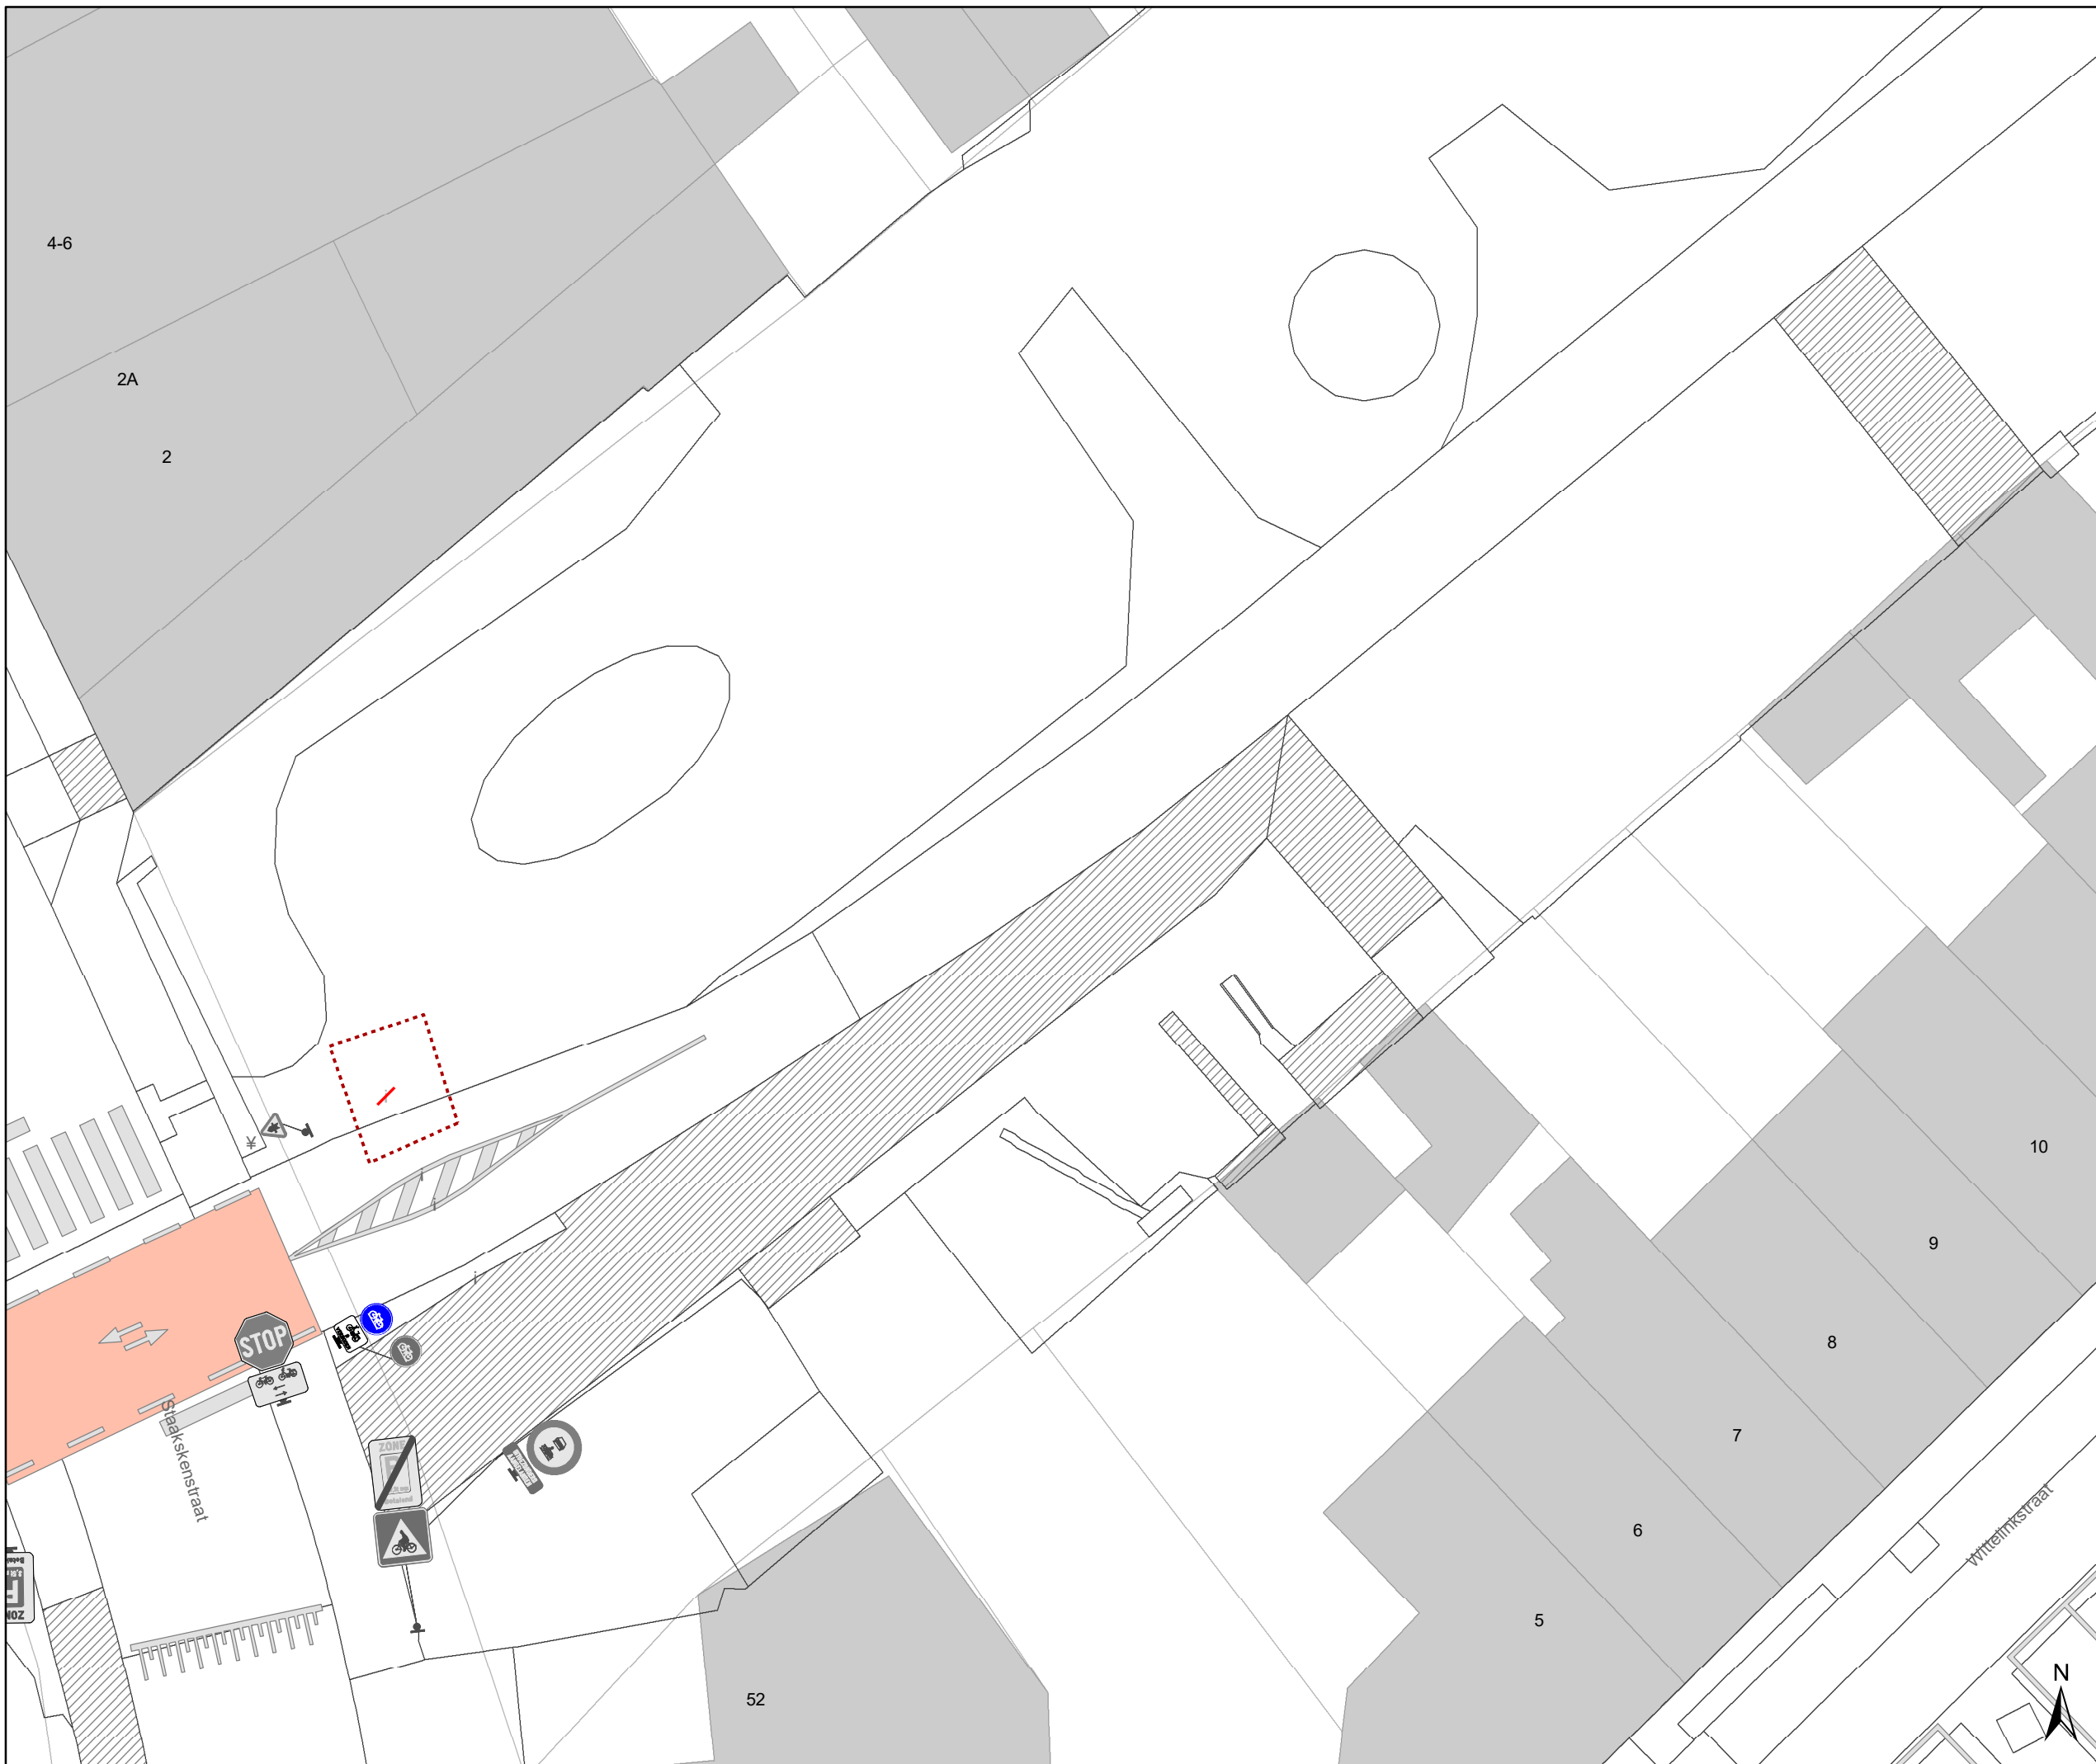

Legende

- Bestaande verkeersborden
- Geplande verkeersborden
- Te verwijderen verkeersborden
- Bestaande wegmarkeringen
- Ander gepland dossier (UITGEVOERD bij MOBBD)

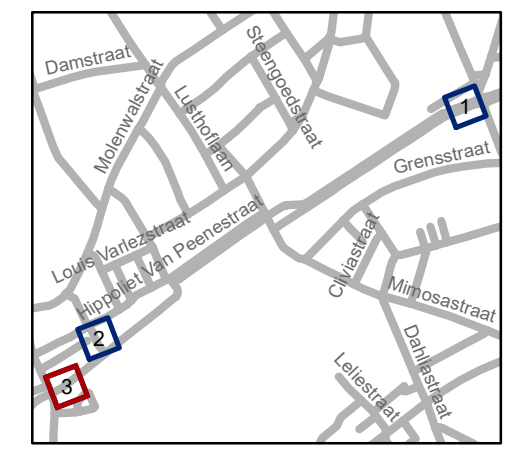

gent: Mobiliteitsbedrijf stad Gent
Verkeerstechnische taken

**Hippoliet Van Peenestraat
regularisatie M7**

Dossiernummer P-471847

DATUM	SCHAAL	PLAN	P.FORMAAT
8/05/2024	1/200	3/3	A3