
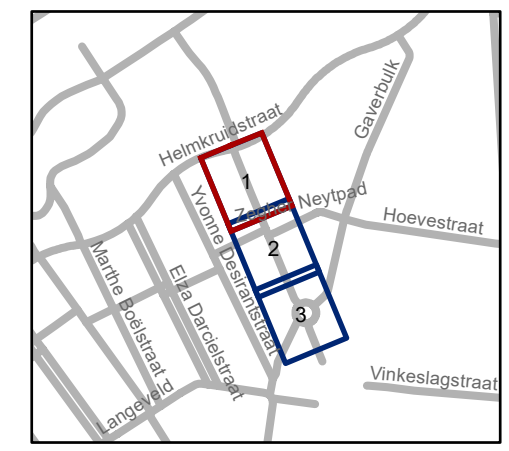


Legende

-  Bestaande verkeersborden
-  Geplande verkeersborden
-  Te verwijderen verkeersborden
-  Bestaande wegmarkeringen
-  Geplande wegmarkeringen
-  Te verwijderen wegmarkeringen
-  Ander gepland dossier (in voorbereiding bij MOBBED)
-  paaltje:
IPOD III - FLEX met sticker VAST

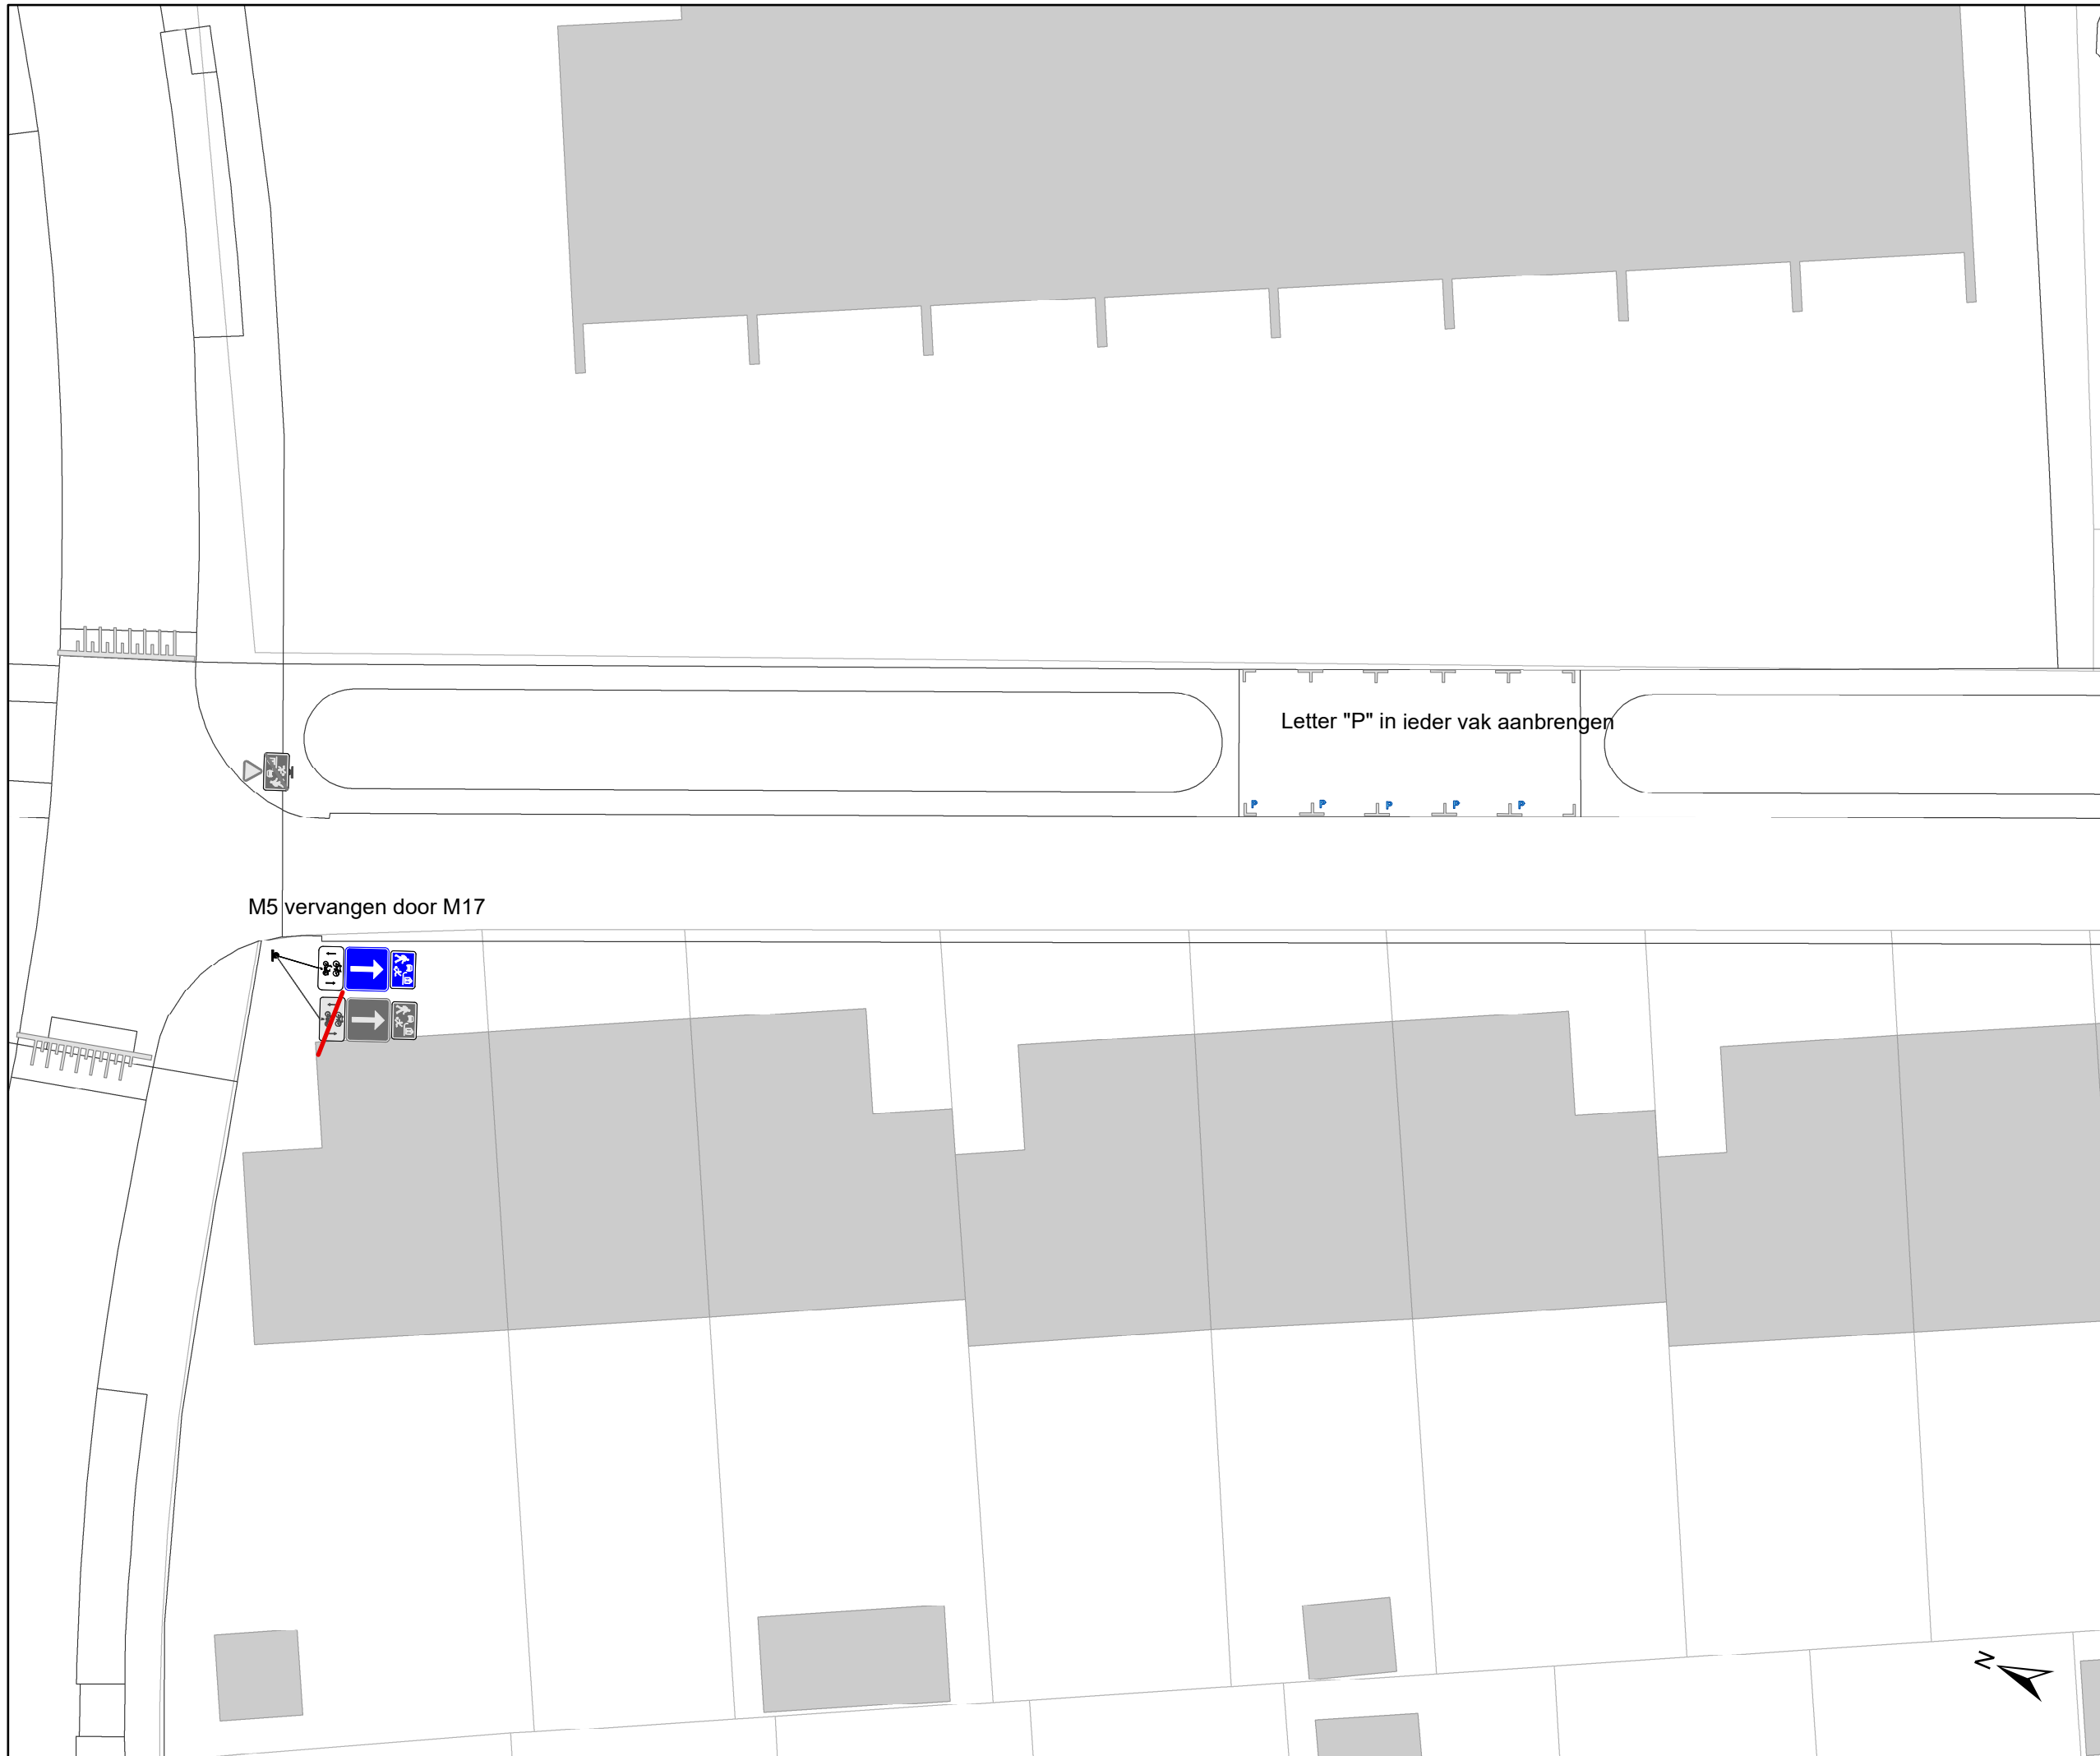

gent: Mobiliteitsbedrijf stad Gent
Verkeerstechnische taken



Voormeers
Afschaffen rotonde

Dossiernummer P-466549

DATUM	SCHAAL	PLAN	P FORMAAT
16/01/2024	1/250	1/3	A3

Legende

-  Bestaande verkeersborden
-  Geplande verkeersborden
-  Te verwijderen verkeersborden
-  Bestaande wegmarkeringen
-  Geplande wegmarkeringen
-  Te verwijderen wegmarkeringen
-  Ander gepland dossier (in voorbereiding bij MOBBED)
-  paaltje:
IPOD III - FLEX met sticker VAST

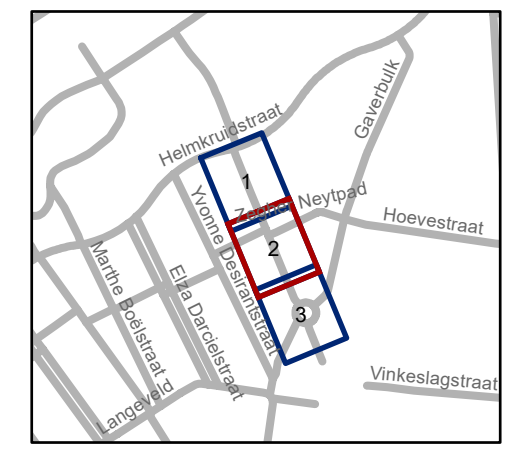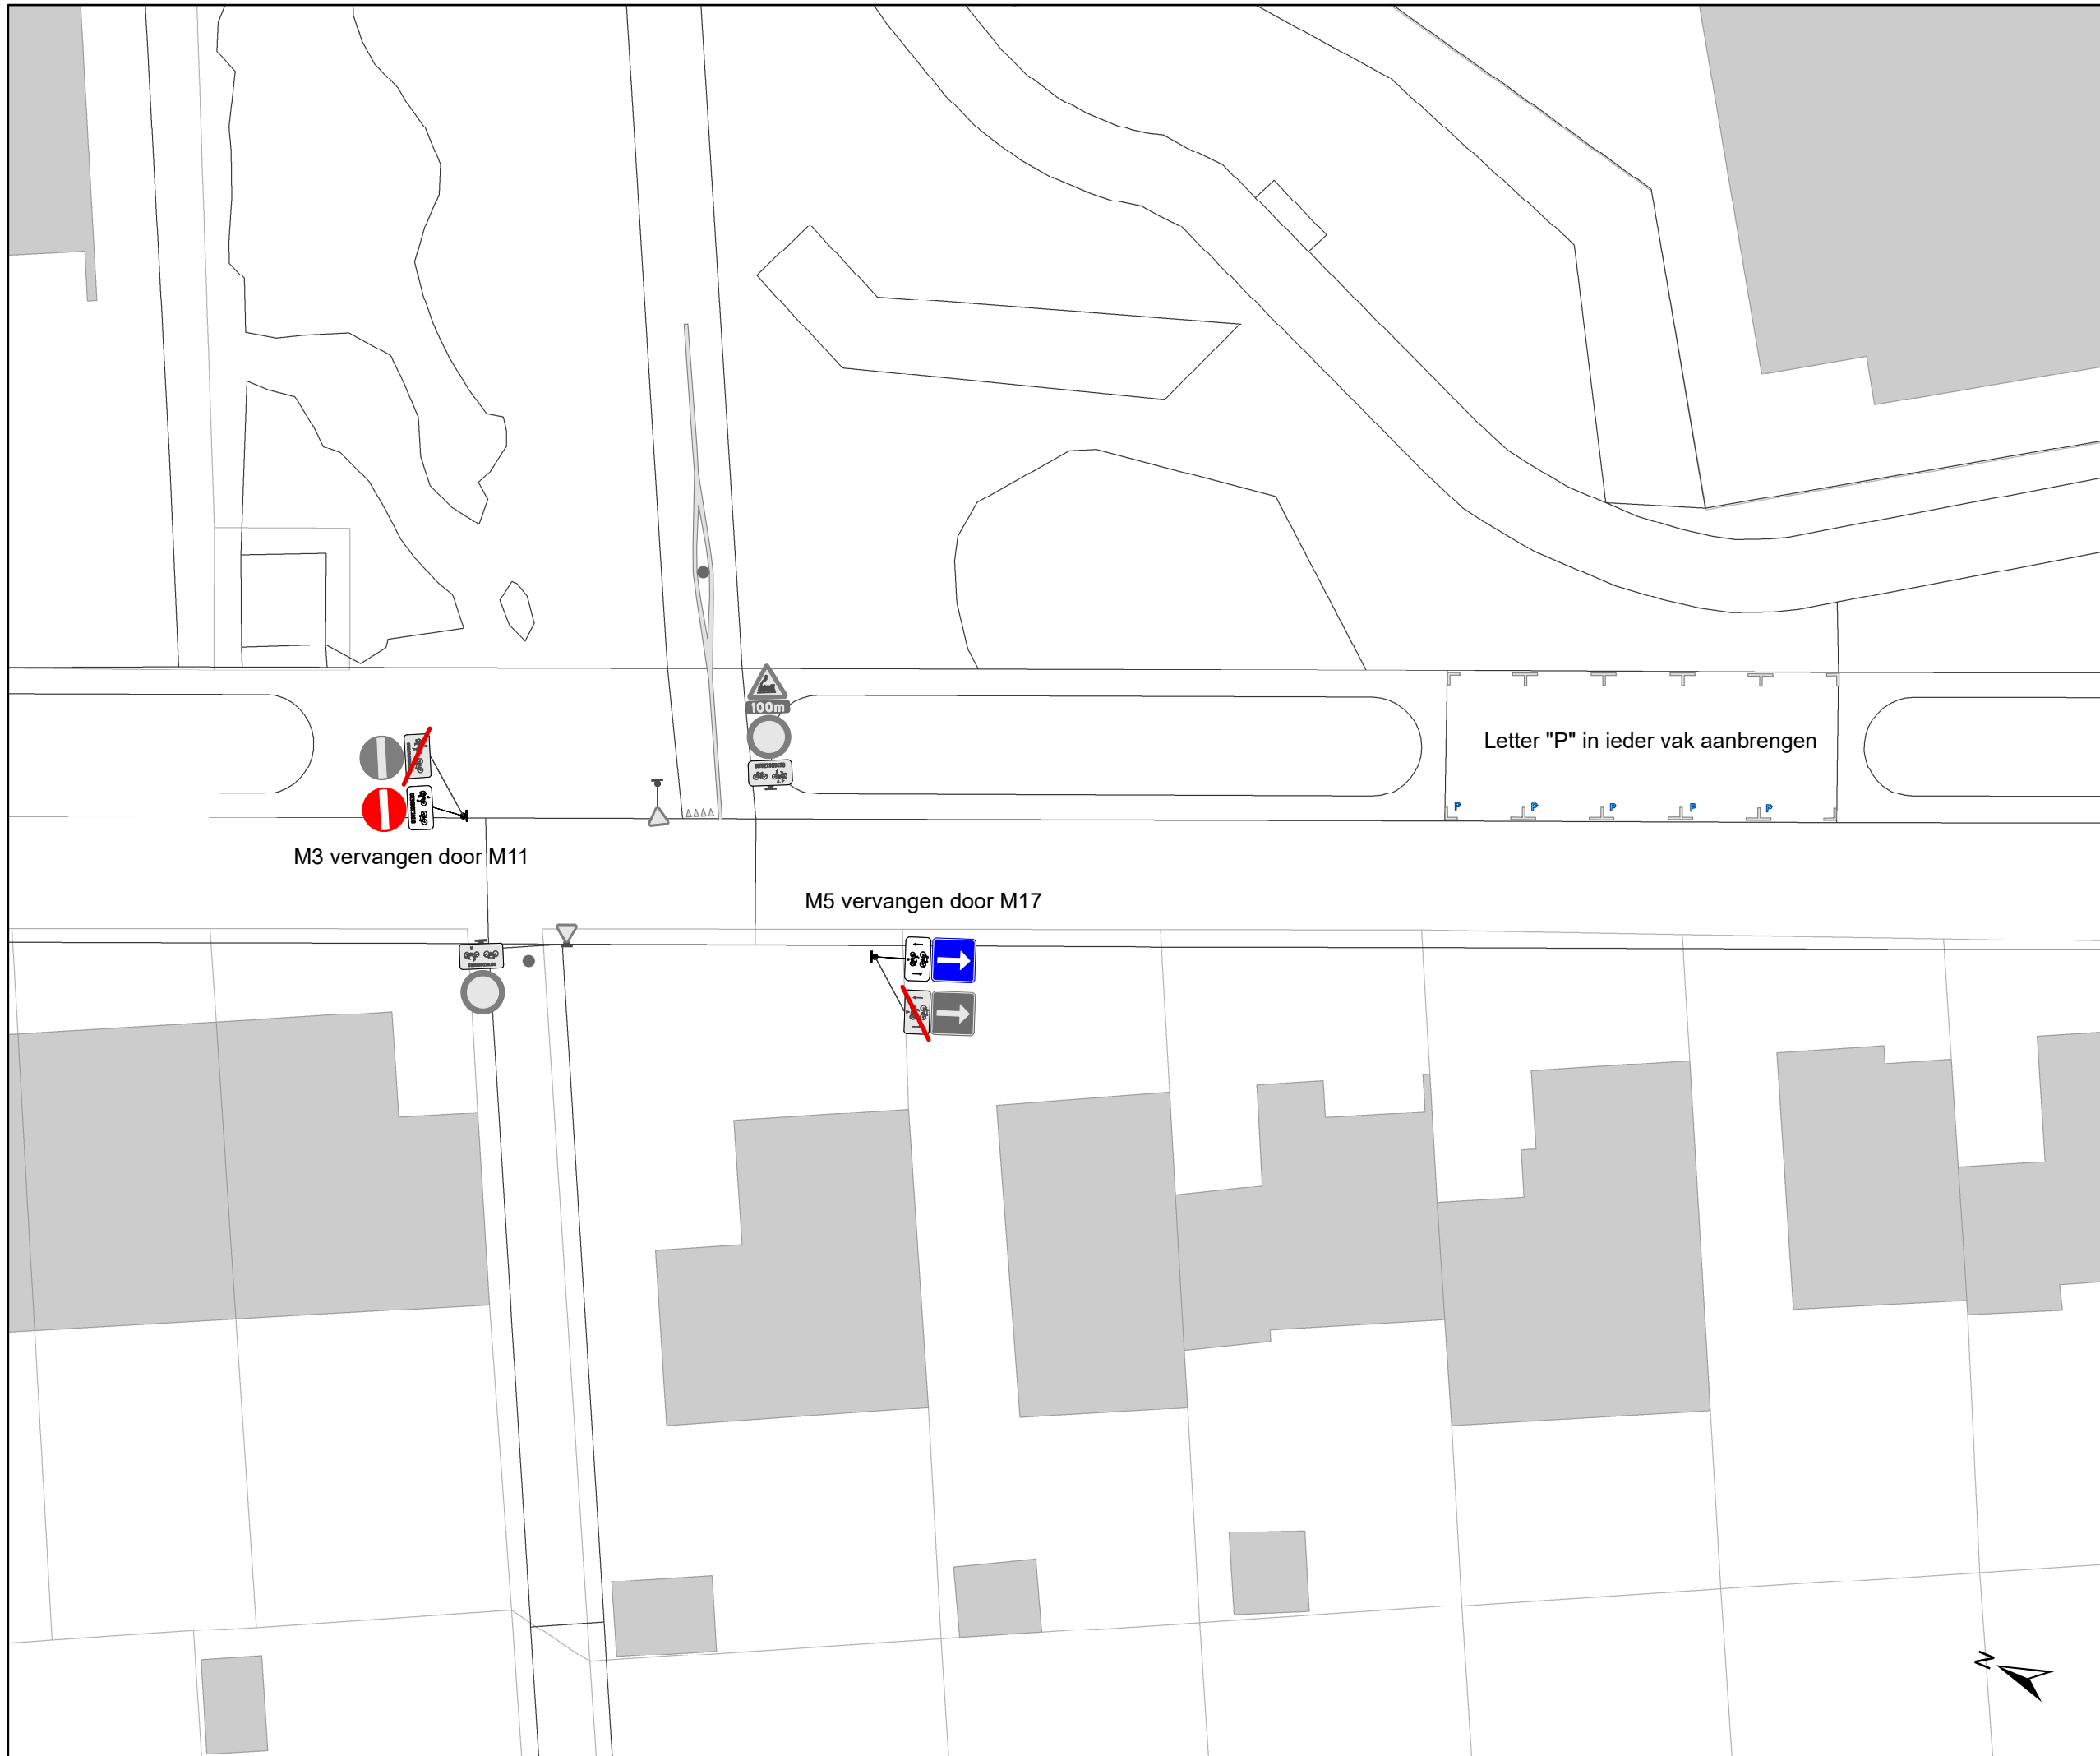

gent: Mobiliteitsbedrijf stad Gent
Verkeerstechnische taken

Voormeers Afschaffen rotonde



Dossiernummer P-466549

DATUM	SCHAAL	PLAN	P FORMAAT
16/01/2024	1/250	2/3	A3



Legende

-  Bestaande verkeersborden
-  Geplande verkeersborden
-  Te verwijderen verkeersborden
-  Bestaande wegmarkeringen
-  Geplande wegmarkeringen
-  Te verwijderen wegmarkeringen
-  Ander gepland dossier (in voorbereiding bij MOBBED)
-  paaltje:
IPOD III - FLEX met sticker VAST

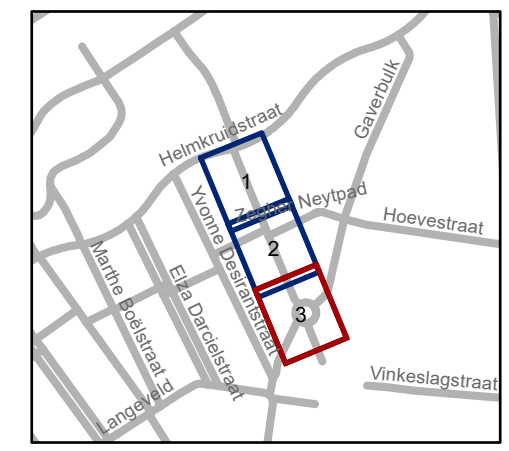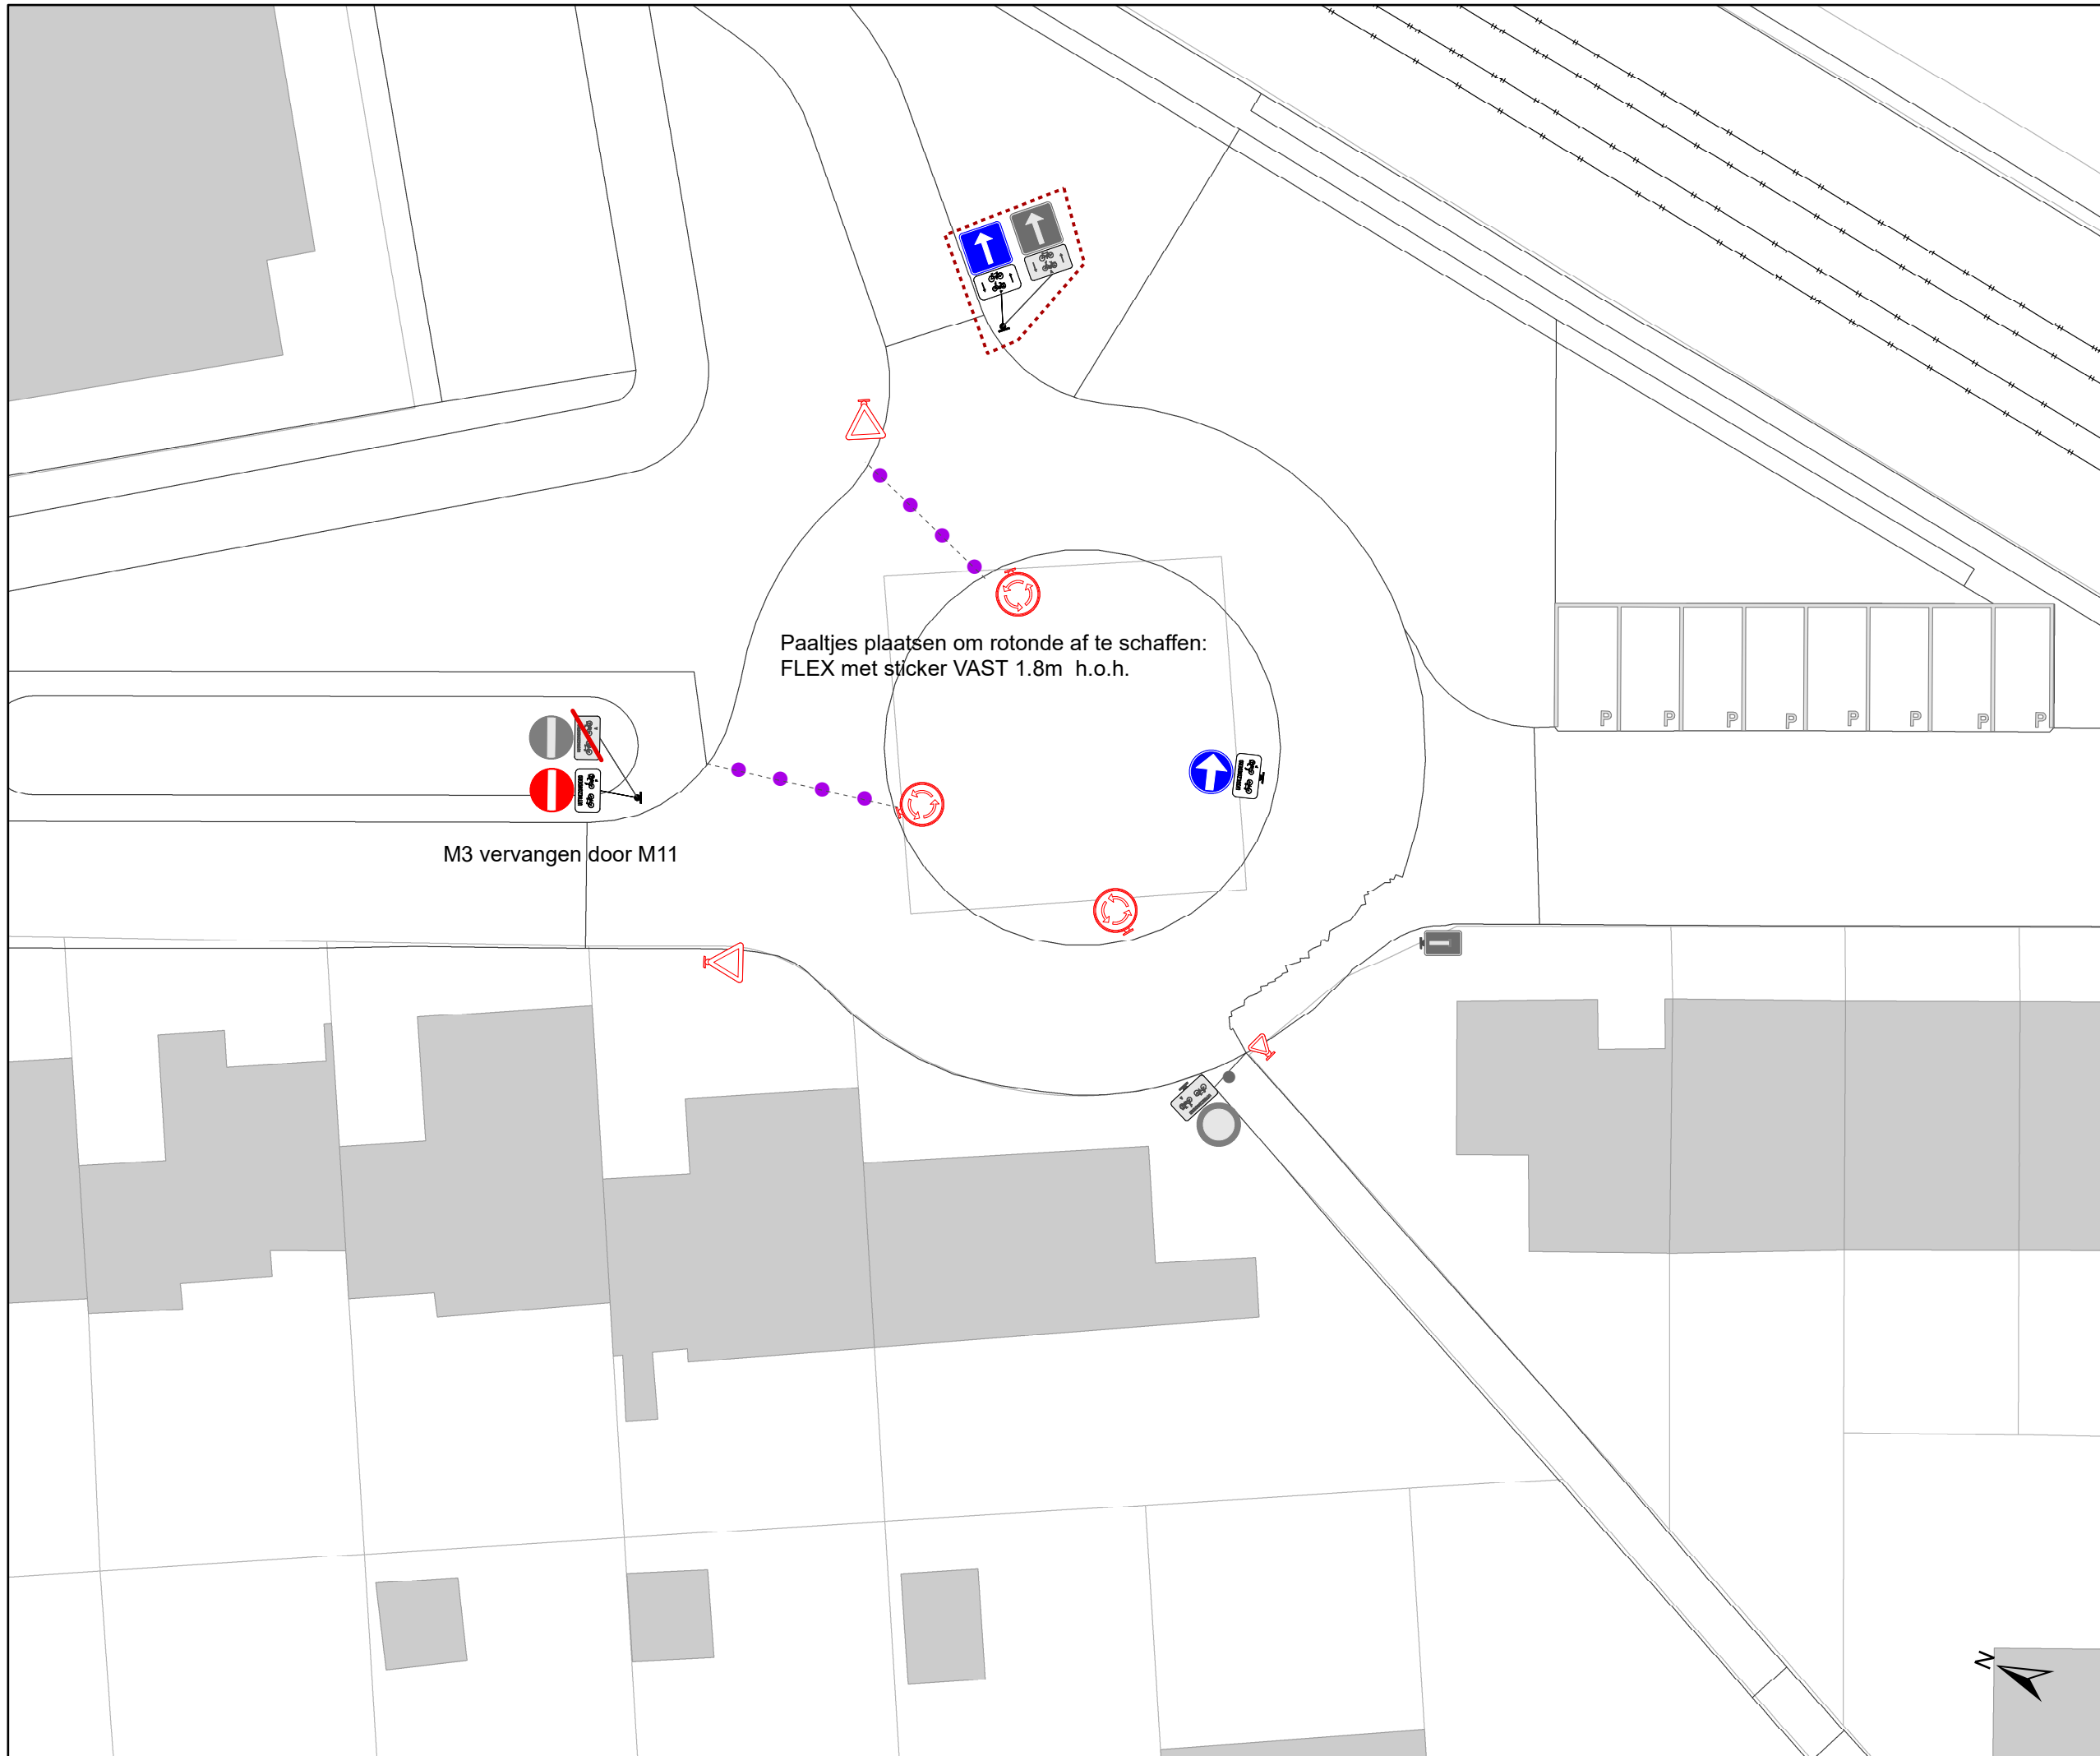

gent: Mobiliteitsbedrijf stad Gent
Verkeerstechnische taken

Voormeers
Afschaffen rotonde

Dossiernummer P-466549

DATUM	SCHAAL	PLAN	P FORMAAT
16/01/2024	1/250	3/3	A3

