


Legende

-  Bestaande verkeersborden
-  Geplande verkeersborden
-  Te verwijderen verkeersborden
-  Bestaande wegmarkeringen
-  Geplande wegmarkeringen
-  Te verwijderen wegmarkeringen
-  Bestand paaltje
-  Te verwijderen paaltje
-  Fietsenstalling: actief
-  Ander gepland dossier (in voorbereiding bij MOBBED)
-  Parkeerautomaat: actief

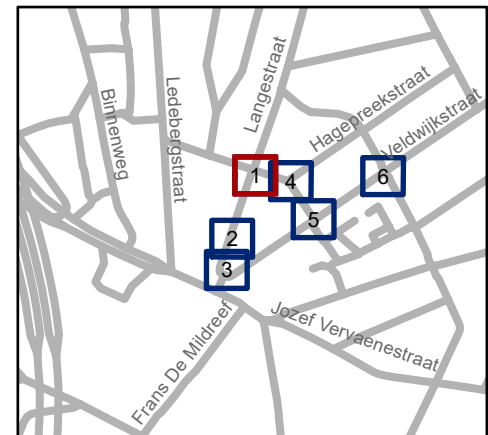

 Mobiliteitsbedrijf stad Gent
Verkeerstechnische taken

Langestraat
Verschillende maatregelen


Dossiernummer P-337936

DATUM	SCHAAL	PLAN	P. FORMAAT
19/02/2024	1/200	1/6	A4



Legende

- Bestaande verkeersborden
- Geplande verkeersborden
- Te verwijderen verkeersborden
- Bestaande wegmarkeringen
- Geplande wegmarkeringen
- Te verwijderen wegmarkeringen
- Bestaand paaltje
- Te verwijderen paaltje
- Fietsenstalling: actief
- Ander gepland dossier (in voorbereiding bij MOBBED)
- Parkeerautomaat: actief

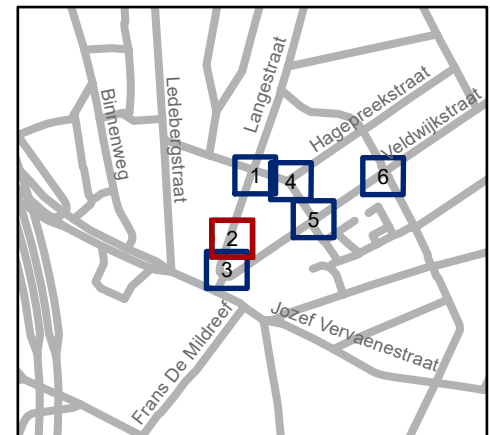


gent: Mobiliteitsbedrijf stad Gent
Verkeerstechnische taken

Langestraat
Verschillende maatregelen


Dossiernummer P-337936

DATUM	SCHAAL	PLAN	P. FORMAAT
19/02/2024	1/200	2/6	A4

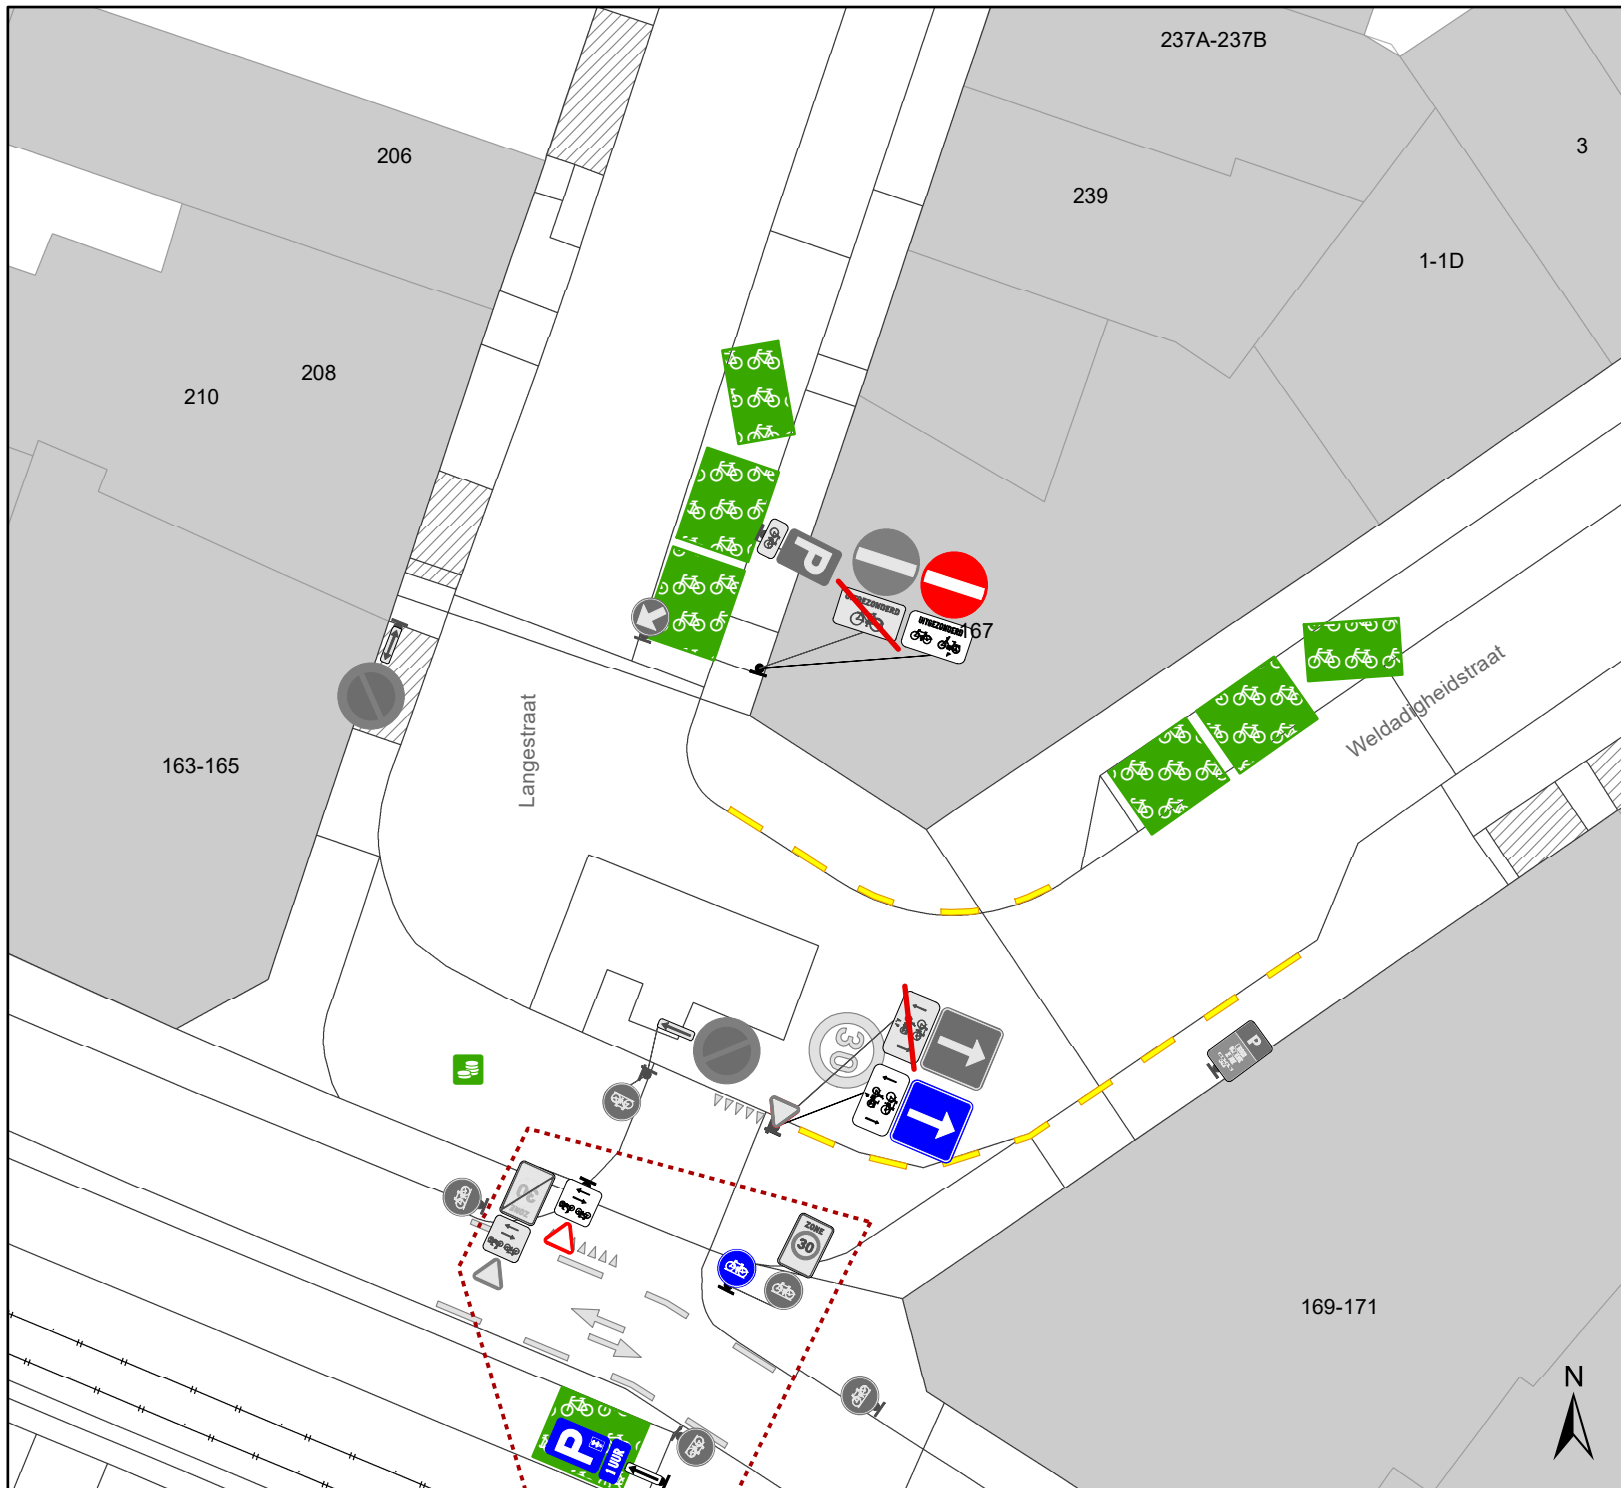

Legende

- Bestaande verkeersborden
- Geplande verkeersborden
- Te verwijderen verkeersborden
- Bestaande wegmarkeringen
- Geplande wegmarkeringen
- Te verwijderen wegmarkeringen
- Bestaand paaltje
- Te verwijderen paaltje
- Fietsenstalling: actief
- Ander gepland dossier (in voorbereiding bij MOBBED)
- Parkeerautomaat: actief

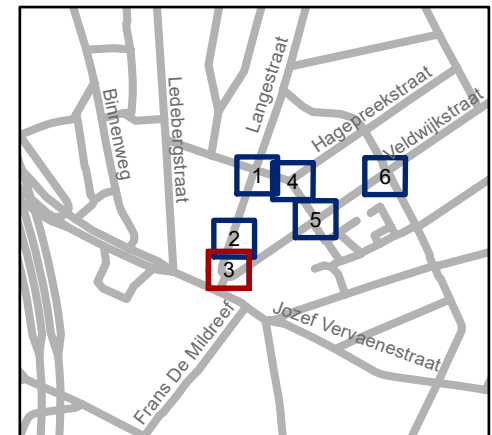


gent: Mobiliteitsbedrijf stad Gent
Verkeerstechnische taken

Langestraat Verschillende maatregelen


Dossiernummer P-337936

DATUM	SCHAAL	PLAN	P. FORMAAT
19/02/2024	1/200	3/6	A4

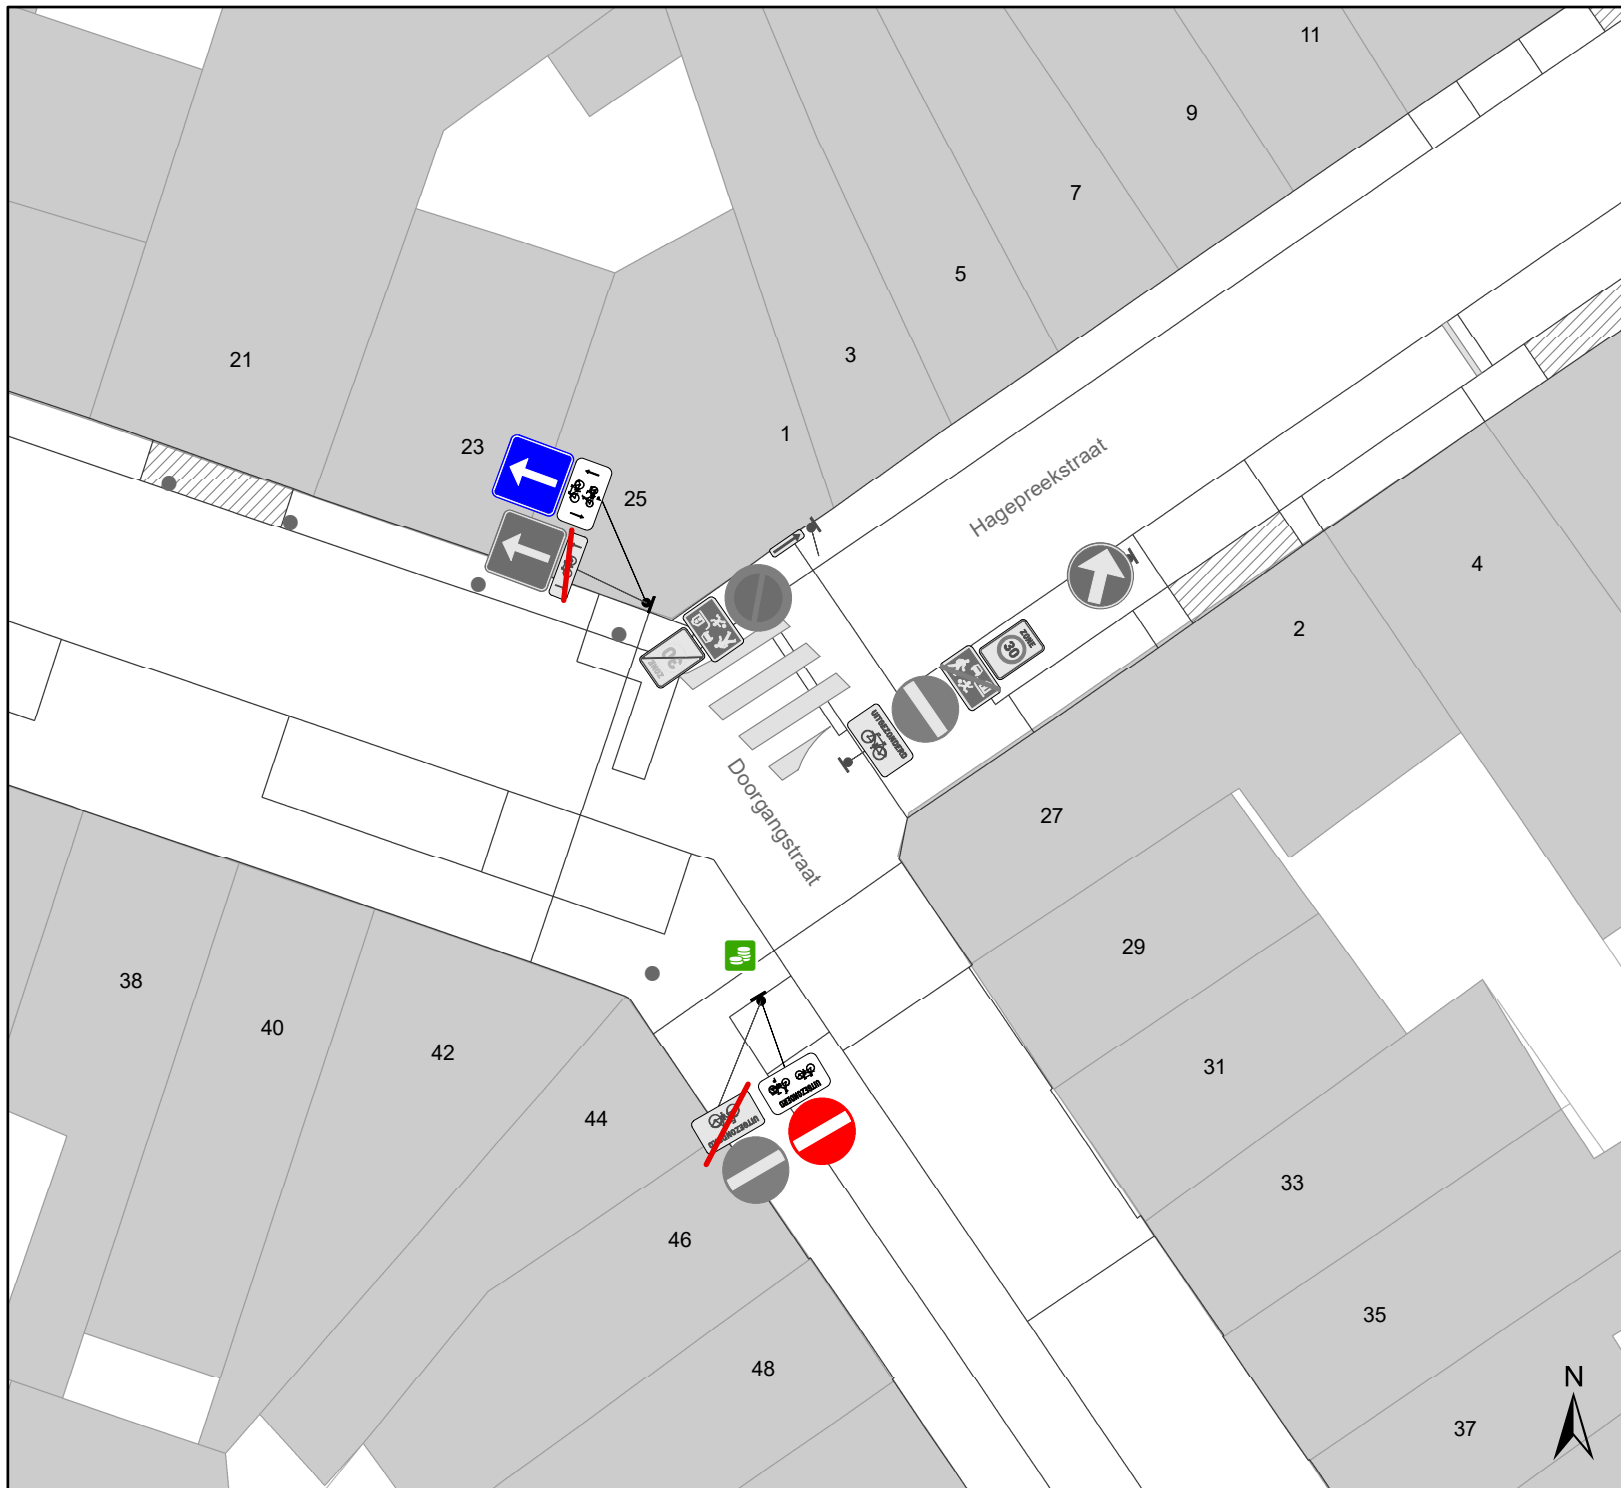

Legende

-  Bestaande verkeersborden
-  Geplande verkeersborden
-  Te verwijderen verkeersborden
-  Bestaande wegmarkeringen
-  Geplande wegmarkeringen
-  Te verwijderen wegmarkeringen
-  Bestaand paaltje
-  Te verwijderen paaltje
-  Fietsenstalling: actief
-  Ander gepland dossier (in voorbereiding bij MOBBED)
-  Parkeerautomaat: actief

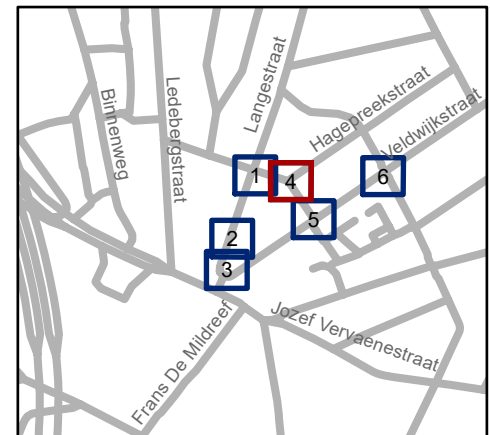


gent: Mobiliteitsbedrijf stad Gent
Verkeerstechnische taken

Langestraat
Verschillende maatregelen


Dossiernummer P-337936

DATUM	SCHAAL	PLAN	P. FORMAAT
19/02/2024	1/200	4/6	A4

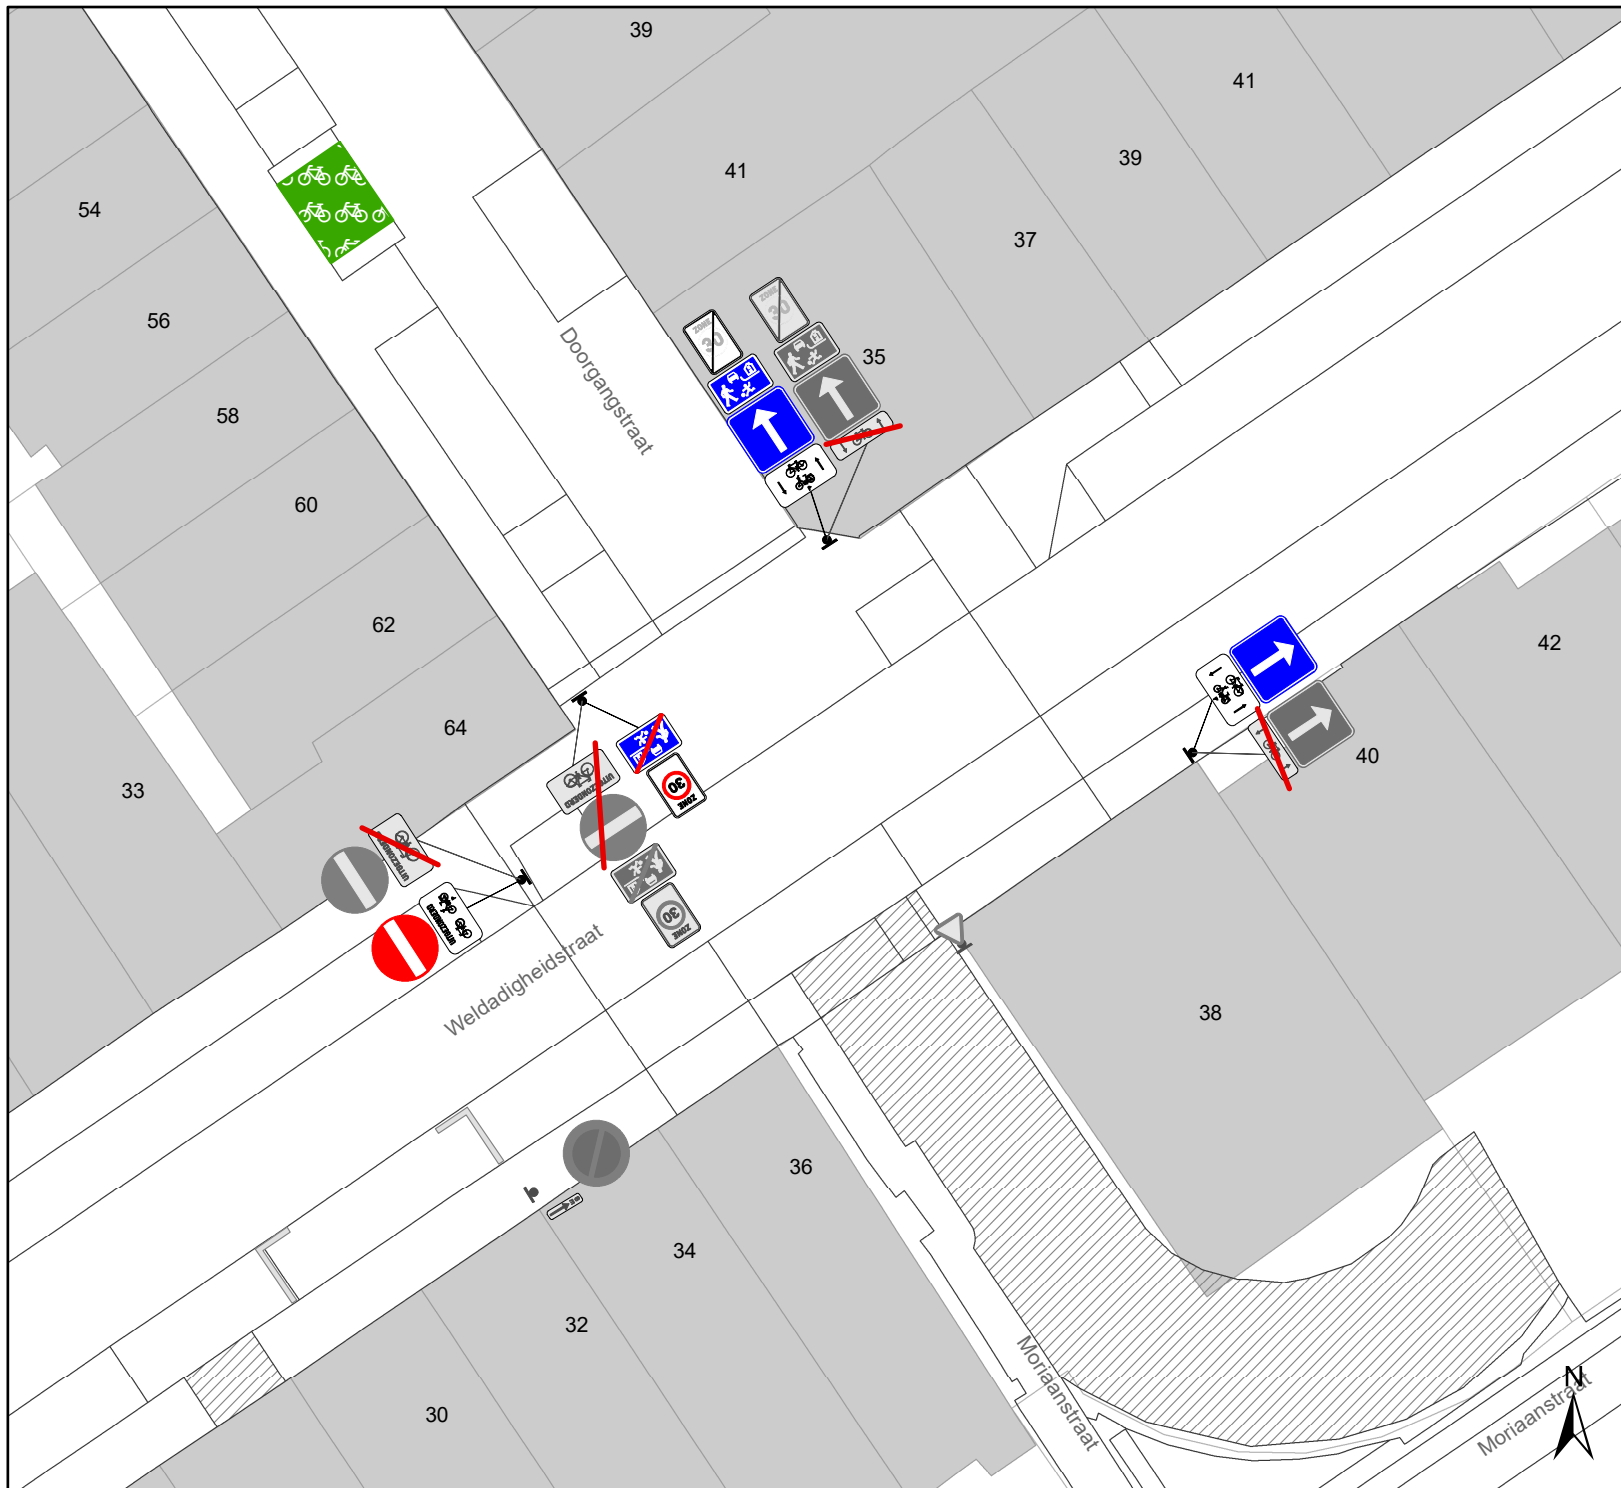

Legende

-  Bestaande verkeersborden
-  Geplande verkeersborden
-  Te verwijderen verkeersborden
-  Bestaande wegmarkeringen
-  Geplande wegmarkeringen
-  Te verwijderen wegmarkeringen
-  Bestaand paaltje
-  Te verwijderen paaltje
-  Fietsenstalling: actief
-  Ander gepland dossier (in voorbereiding bij MOBBED)
-  Parkeerautomaat: actief

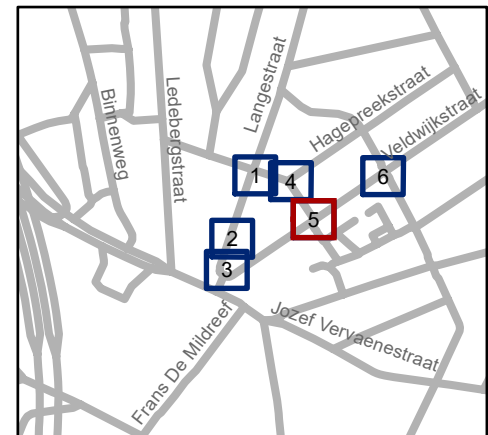


gent: Mobiliteitsbedrijf stad Gent
Verkeerstechnische taken

Langestraat
Verschillende maatregelen


Dossiernummer P-337936

DATUM	SCHAAL	PLAN	P. FORMAAT
19/02/2024	1/200	5/6	A4

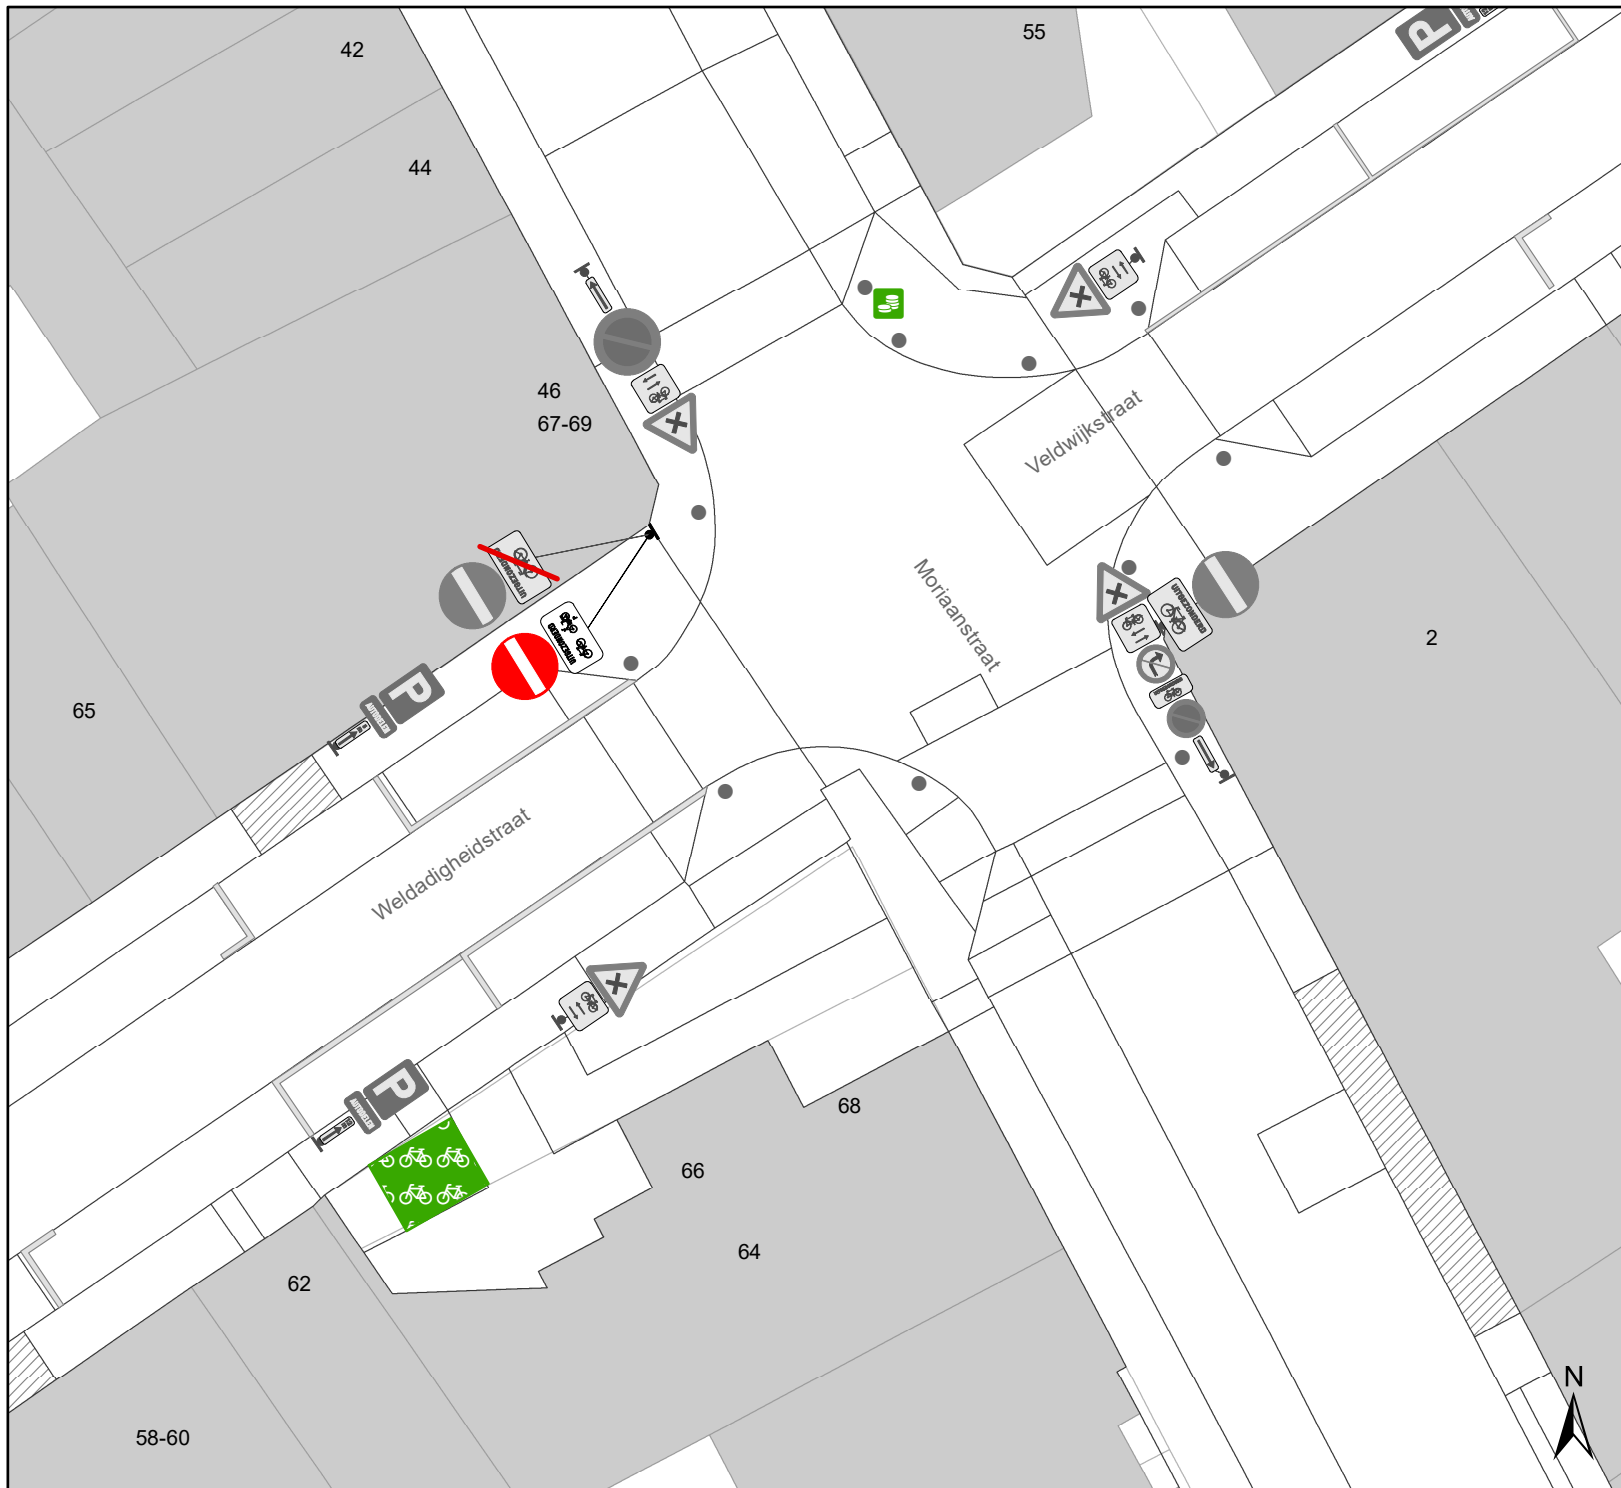

Legende

-  Bestaande verkeersborden
-  Geplande verkeersborden
-  Te verwijderen verkeersborden
-  Bestaande wegmarkeringen
-  Geplande wegmarkeringen
-  Te verwijderen wegmarkeringen
-  Bestaand paaltje
-  Te verwijderen paaltje
-  Fietsenstalling: actief
-  Ander gepland dossier (in voorbereiding bij MOBBED)
-  Parkeerautomaat: actief

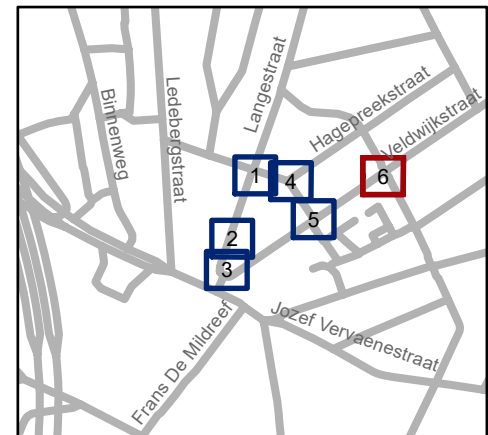

gent: Mobiliteitsbedrijf stad Gent
Verkeerstechnische taken

Langestraat
Verschillende maatregelen

Dossiernummer P-337936

DATUM	SCHAAL	PLAN	P. FORMAAT
19/02/2024	1/200	6/6	A4