


Legende

-  Bestaande verkeersborden
-  Geplande verkeersborden
-  Te verwijderen verkeersborden
-  Bestaande wegmarkeringen
-  Geplande wegmarkeringen
-  Te verwijderen wegmarkeringen
-  Te verwijderen omega-element
-  Bestaand paaltje
-  Gepland andreas-hek
-  Ontwerp heraanleg

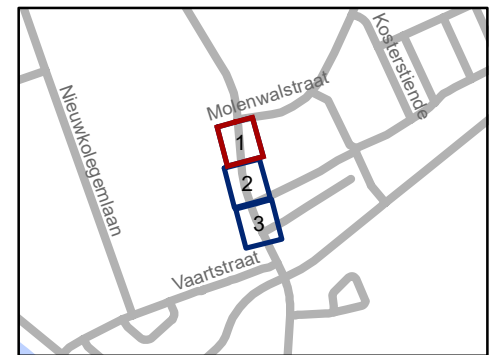


gent: Mobiliteitsbedrijf stad Gent
Verkeerstechnische taken

Eeklostraat
Veilige schoolomgeving

Dossiernummer P-473594

DATUM	SCHAAL	PLAN	P. FORMAAT
26/04/2024	1/250	1/3	A4

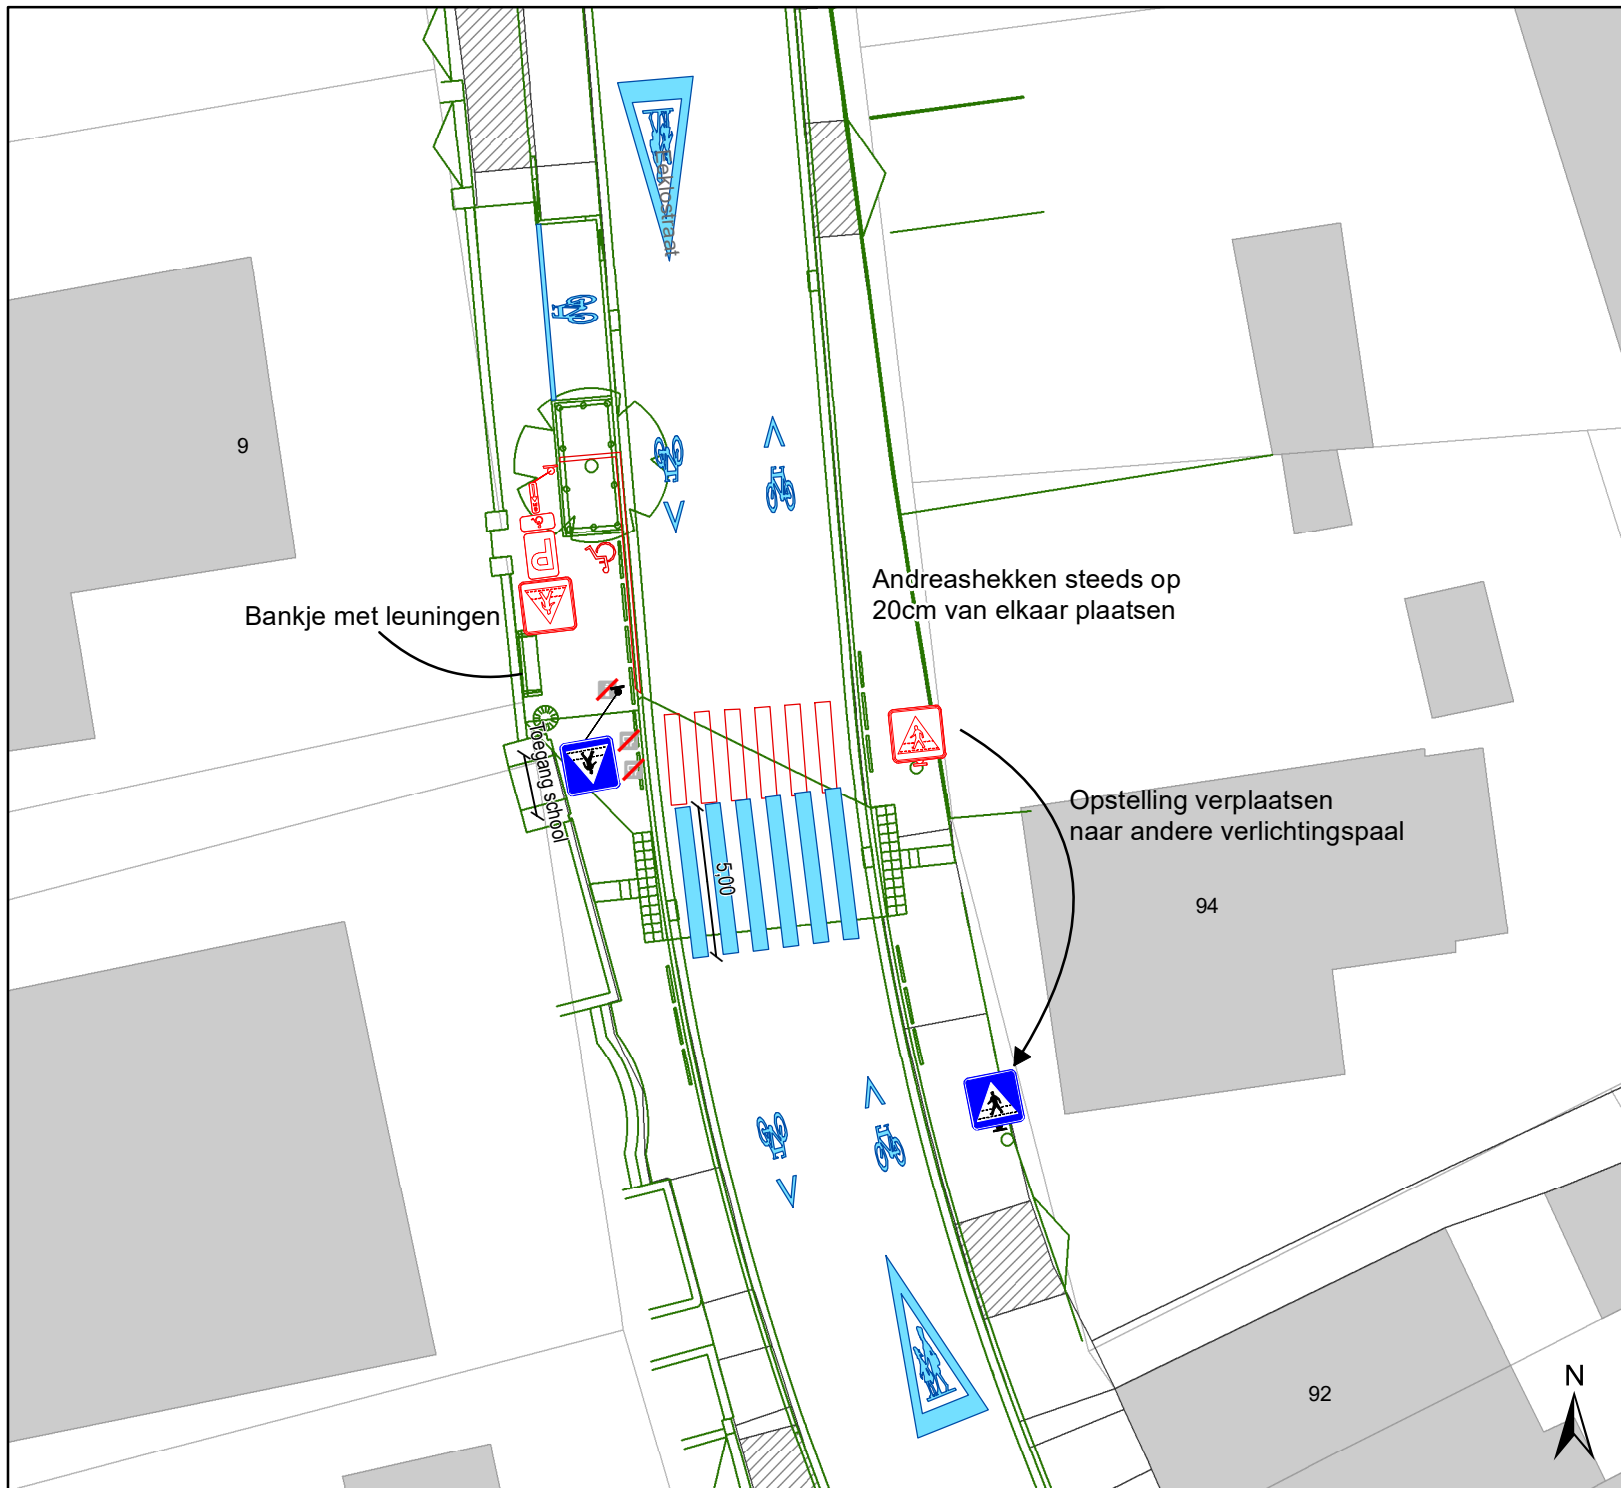

Legende

-  Bestaande verkeersborden
-  Geplande verkeersborden
-  Te verwijderen verkeersborden
-  Bestaande wegmarkeringen
-  Geplande wegmarkeringen
-  Te verwijderen wegmarkeringen
-  Te verwijderen omega-element
-  Bestaand paaltje
-  Gepland andreas-hek
-  Ontwerp heraanleg




gent: Mobiliteitsbedrijf stad Gent
Verkeerstechnische taken

Eeklostraat Veilige schoolomgeving


Dossiernummer P-473594

DATUM	SCHAAL	PLAN	P. FORMAAT
26/04/2024	1/250	2/3	A4

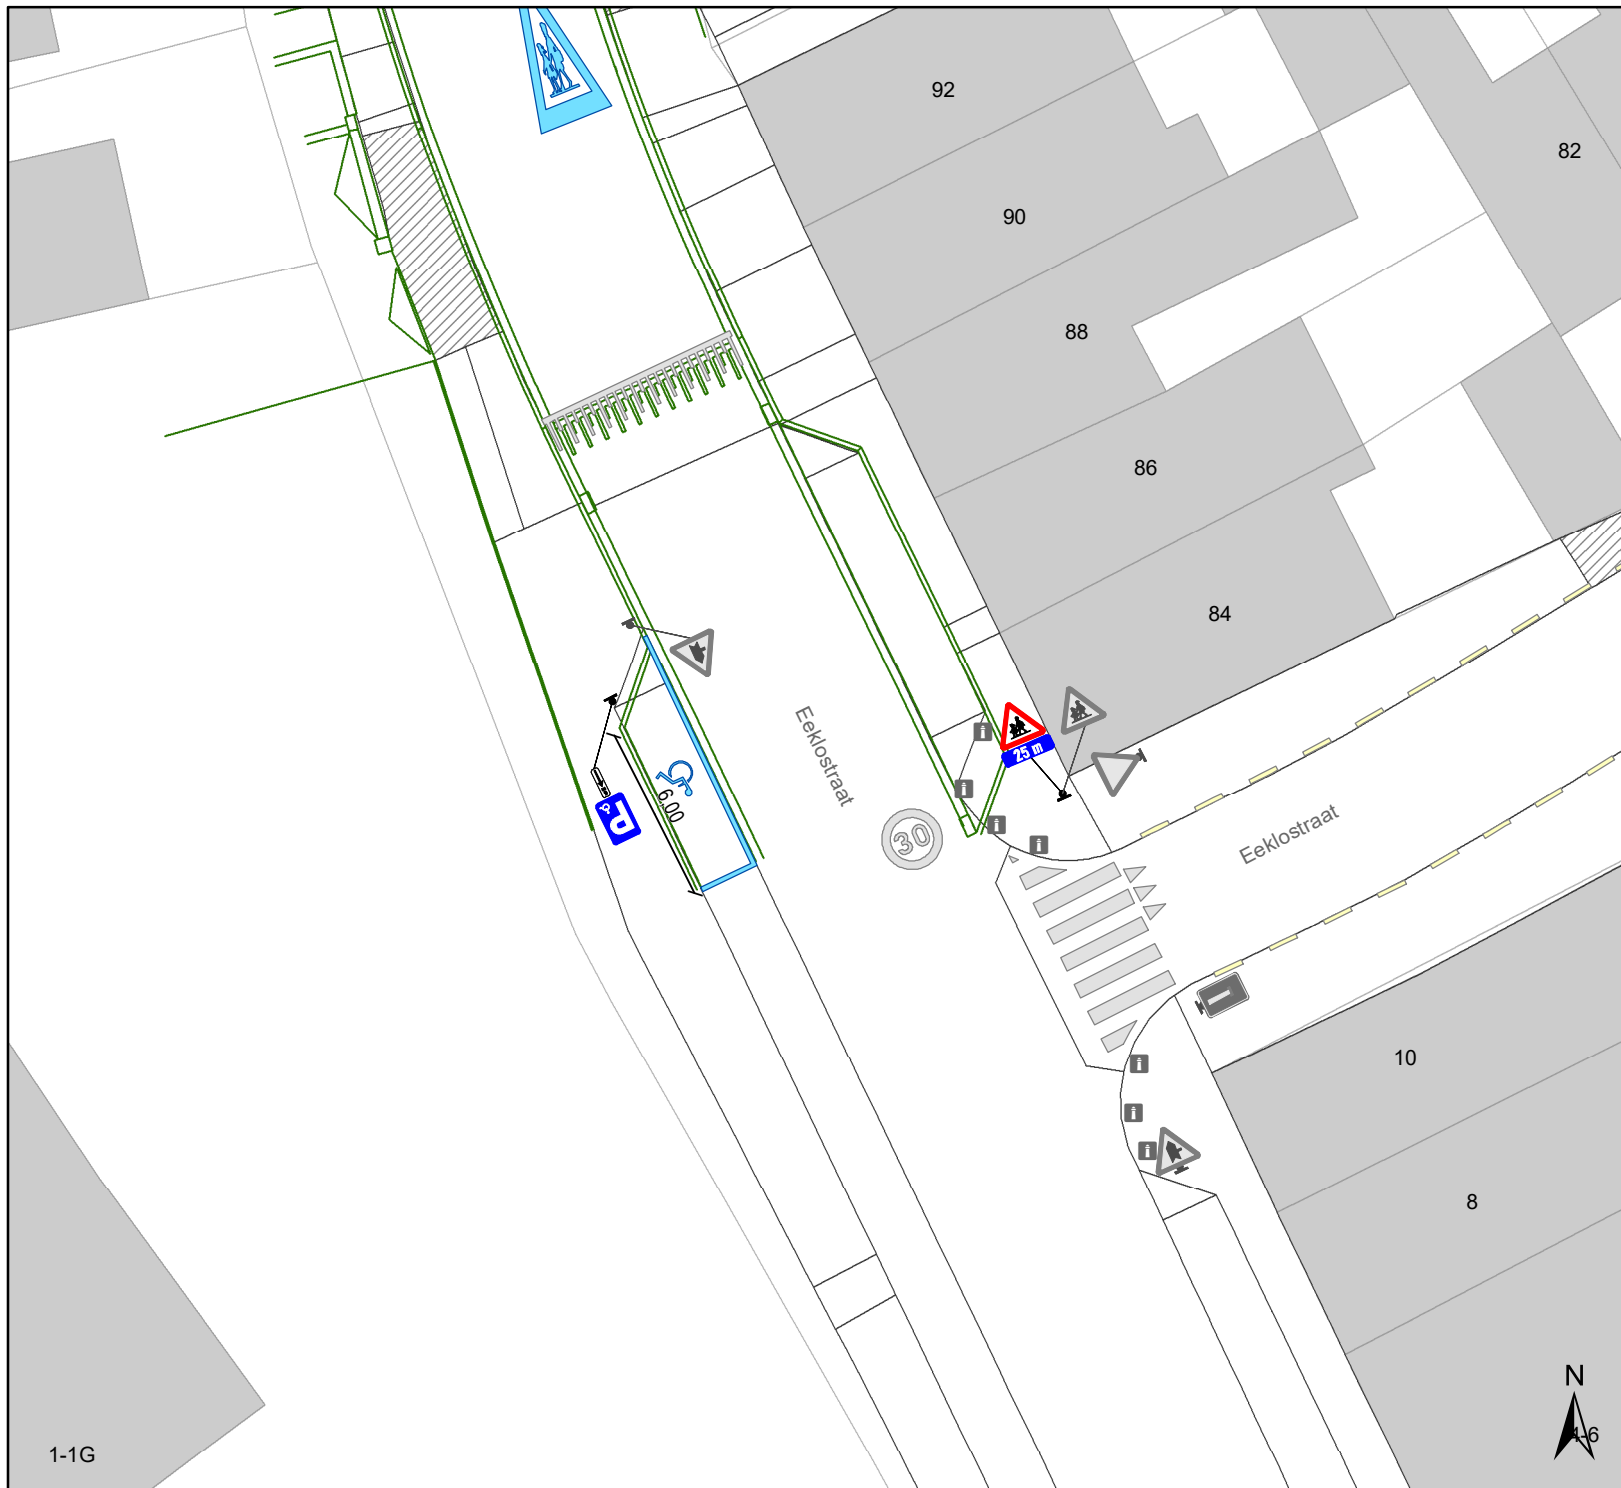

Legende

-  Bestaande verkeersborden
-  Geplande verkeersborden
-  Te verwijderen verkeersborden
-  Bestaande wegmarkeringen
-  Geplande wegmarkeringen
-  Te verwijderen wegmarkeringen
-  Te verwijderen omega-element
-  Bestaand paaltje
-  Gepland andreas-hek
-  Ontwerp heraanleg

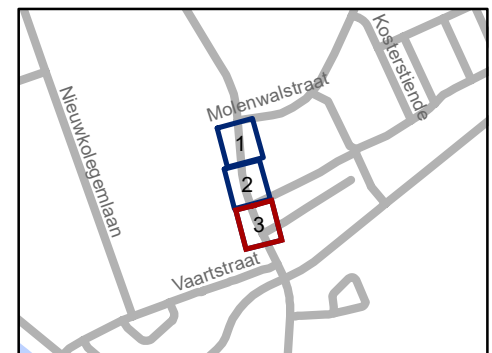

gent: Mobiliteitsbedrijf stad Gent
Verkeerstechnische taken

Eeklostraat
Veilige schoolomgeving

Dossiernummer P-473594

DATUM	SCHAAL	PLAN	P. FORMAAT
26/04/2024	1/250	3/3	A4

