

---

**2024\_CBS\_05879 Nieuw aanvullend reglement van de politie op het wegverkeer - gemeenteweg - Overwale - nieuwe verkeersmaatregelen - Vaststelling**

**Beslissing:** Goedgekeurd in besloten vergadering van 6 juni 2024

**Zijn aanwezig bij de beslissing van dit punt:**

Mathias De Clercq, burgemeester-voorzitter; Filip Watteeuw, schepen; Sofie Bracke, schepen  
Tine Heyse, schepen; Astrid De Bruycker, schepen; Sami Souguir, schepen; Bram Van Braeckevelt, schepen; Isabelle Heyndrickx, schepen; Hafsa El-Bazioui, schepen; Rudy Coddens, schepen  
Mieke Hullebroeck, algemeen directeur; Liesbet Vertriest, waarnemend adjunct-algemeendirecteur

**Bevoegd:** Filip Watteeuw

**Betrokken:** Mathias De Clercq

**Juridisch kader**

**De volgende bepalingen zijn van toepassing inzake de bevoegdheid:**

- De Nieuwe Gemeentewet 24 juni 1988, artikel 119;
- Het Decreet van 16 mei 2008 betreffende de aanvullende reglementen op het wegverkeer en de plaatsing en bekostiging van verkeerstekens, artikel 5, § 1, 2e lid;
- Het Decreet over het lokaal bestuur van 22 december 2017, artikel 41, 2°;
- Het gemeenteraadsbesluit van 15 december 2015, houdende de delegatie van de vaststellingsbevoegdheid inzake gemeentelijke aanvullende reglementen op het wegverkeer.

**De beslissing wordt genomen op grond van:**

- Wet betreffende de politie over het wegverkeer, gecoördineerd bij Koninklijk Besluit van 16 maart 1968;
- Decreet van 16 mei 2008 betreffende de aanvullende reglementen op het wegverkeer en de plaatsing en bekostiging van de verkeerstekens;
- Koninklijk Besluit van 1 december 1975 houdende algemeen reglement op de politie van het wegverkeer en van het gebruik van de openbare weg;
- Ministerieel Besluit van 11 oktober 1976 waarbij de minimumafmetingen en de bijzondere plaatsingsvoorwaarden van de verkeerstekens worden bepaald;
- Uitvoeringsbesluit van 23 januari 2009 betreffende de aanvullende reglementen op het wegverkeer en de plaatsing en bekostiging van de verkeerstekens;

- Omzendbrief MOB/2009/1 van 3 april 2009;
- Het reglement houdende de voorwaarden tot het toekennen van parkeerplaatsen voor personen met een handicap, goedgekeurd in de gemeenteraad van 25 april 2016.

### **Motivering**

- Bij dit collegebesluit worden als nazorg van de heraanleg volgende verkeermaatregelen getroffen: het afbakenen van het woonerf voor het veilig gebruik van de kwetsbare weggebruikers van de site, het instellen van verboden toegangen uitgezonderd fietsers en bromfietsen klasse A en P en stadsdiensten die er moeten zijn voor onderhoud zodat er bij misbruik van de toegang tot de voorziene autovrije site kan worden opgetreden.
  
- Bij collegebesluit van 17 juni 2021 werd de bestaande toestand geregulariseerd en werd volgende nieuwe maatregel getroffen: voor de uitrijdende bestuurders werd signaleerd dat ze voorrang moeten verlenen aan de bestuurders op de Voskenslaan, welke een belangrijke as is voor voetgangers, fietsers en openbaar vervoer.

### **Bijgevoegde bijlage(n):**

- Aanvullend reglement Overwale dossier P-467759 (deel van de beslissing)
- Signalisatieplan Overwale dossier P-467759 (deel van de beslissing)

### **Beslissing**

#### **Beslist het volgende:**

##### **Artikel 1:**

Heft op het aanvullend reglement van de politie op het wegverkeer betreffende de gemeenteweg Overwale, goedgekeurd in zitting van 17 juni 2021, van zodra het nieuwe reglement in werking treedt.

##### **Artikel 2:**

Stelt vast het bijgevoegd aanvullend reglement van de politie op het wegverkeer en het signalisatieplan betreffende de gemeenteweg Overwale.

2024\_CBS\_05879 - Nieuw aanvullend reglement van de politie op het wegverkeer - gemeenteweg - Overwale - nieuwe verkeersmaatregelen

# Aanvullend reglement van de politie op het wegverkeer - gemeenteweg – Overwale

Vastgesteld in het College van Burgemeester en Schepenen van

Bekendgemaakt op

Geldig vanaf

Referentienummer

## Reglement

### Artikel 1

Op Overwale ter hoogte van het kruispunt met de Voskenslaan geldt: de bestuurders moeten voorrang verlenen aan iedere bestuurder die rijdt op de openbare weg of de rijbaan die ze oprijden; de plaats waar de bestuurders, zo nodig, moeten stoppen om voorrang te verlenen, wordt aangeduid.

Dit wordt aangeduid door verkeerstekens:

- B1
- WM76.2

### Artikel 2

Op Overwale aan de overzijde van de zuidoostelijke hoek van huisnummers 42-44 in oostelijke richting geldt: de toegang is verboden in beide richtingen, voor iedere bestuurder; de maatregel geldt niet voor fietsers, bestuurders van tweewielige bromfietsen klasse A en speed pedelecs.

Dit wordt aangeduid door verkeerstekens:

- C3
- M12

### Artikel 3

Op Overwale vanaf 13 meter westelijker van de zuidoostelijke hoek van huisnummer 2 in westelijke richting;

op Overwale ter hoogte van de noordoostelijke hoek van huisnummer 40 in zuidelijke richting geldt:

de toegang is verboden in beide richtingen, voor iedere bestuurder; de maatregel geldt niet voor fietsers, bestuurders van tweewielige bromfietsen klasse A en speed pedelecs; de maatregel geldt niet voor Stadsdiensten die er sporadisch moeten zijn voor onderhoudstaken.

Dit wordt aangeduid door verkeerstekens:

- C3
- M12
- GIV

### Artikel 4

Op Overwale ter hoogte van de Voskenslaan in oostelijke richting geldt: de bestuurders zijn verplicht naar rechts te rijden.

Dit wordt aangeduid door verkeerstekens:

- D1

#### **Artikel 5**

**Op Overwale ter hoogte van de overzijde van de zuidoostelijke hoek van huisnummers 42-44 (beginbord);**

**op Overwale ter hoogte van de overzijde van de zuidwestelijke hoek van huisnummer 40 (beginbord);**

**op Overwale ter hoogte van de noordoostelijke hoek van huisnummer 40;**

**op Overwale ter hoogte van de noordoostelijke hoek van huisnummer 5 (beginbord);**

**op Overwale ter hoogte van de noordoostelijke hoek van Voskenslaan huisnummer 58 geldt: het (woon)erf wordt afgebakend. Het begin van het (woon)erf wordt aangeduid; ook het einde van het (woon)erf wordt aangeduid.**


**Dit wordt aangeduid door verkeerstekens:**

- **F12a**
- **F12b**

---


(einde reglement)



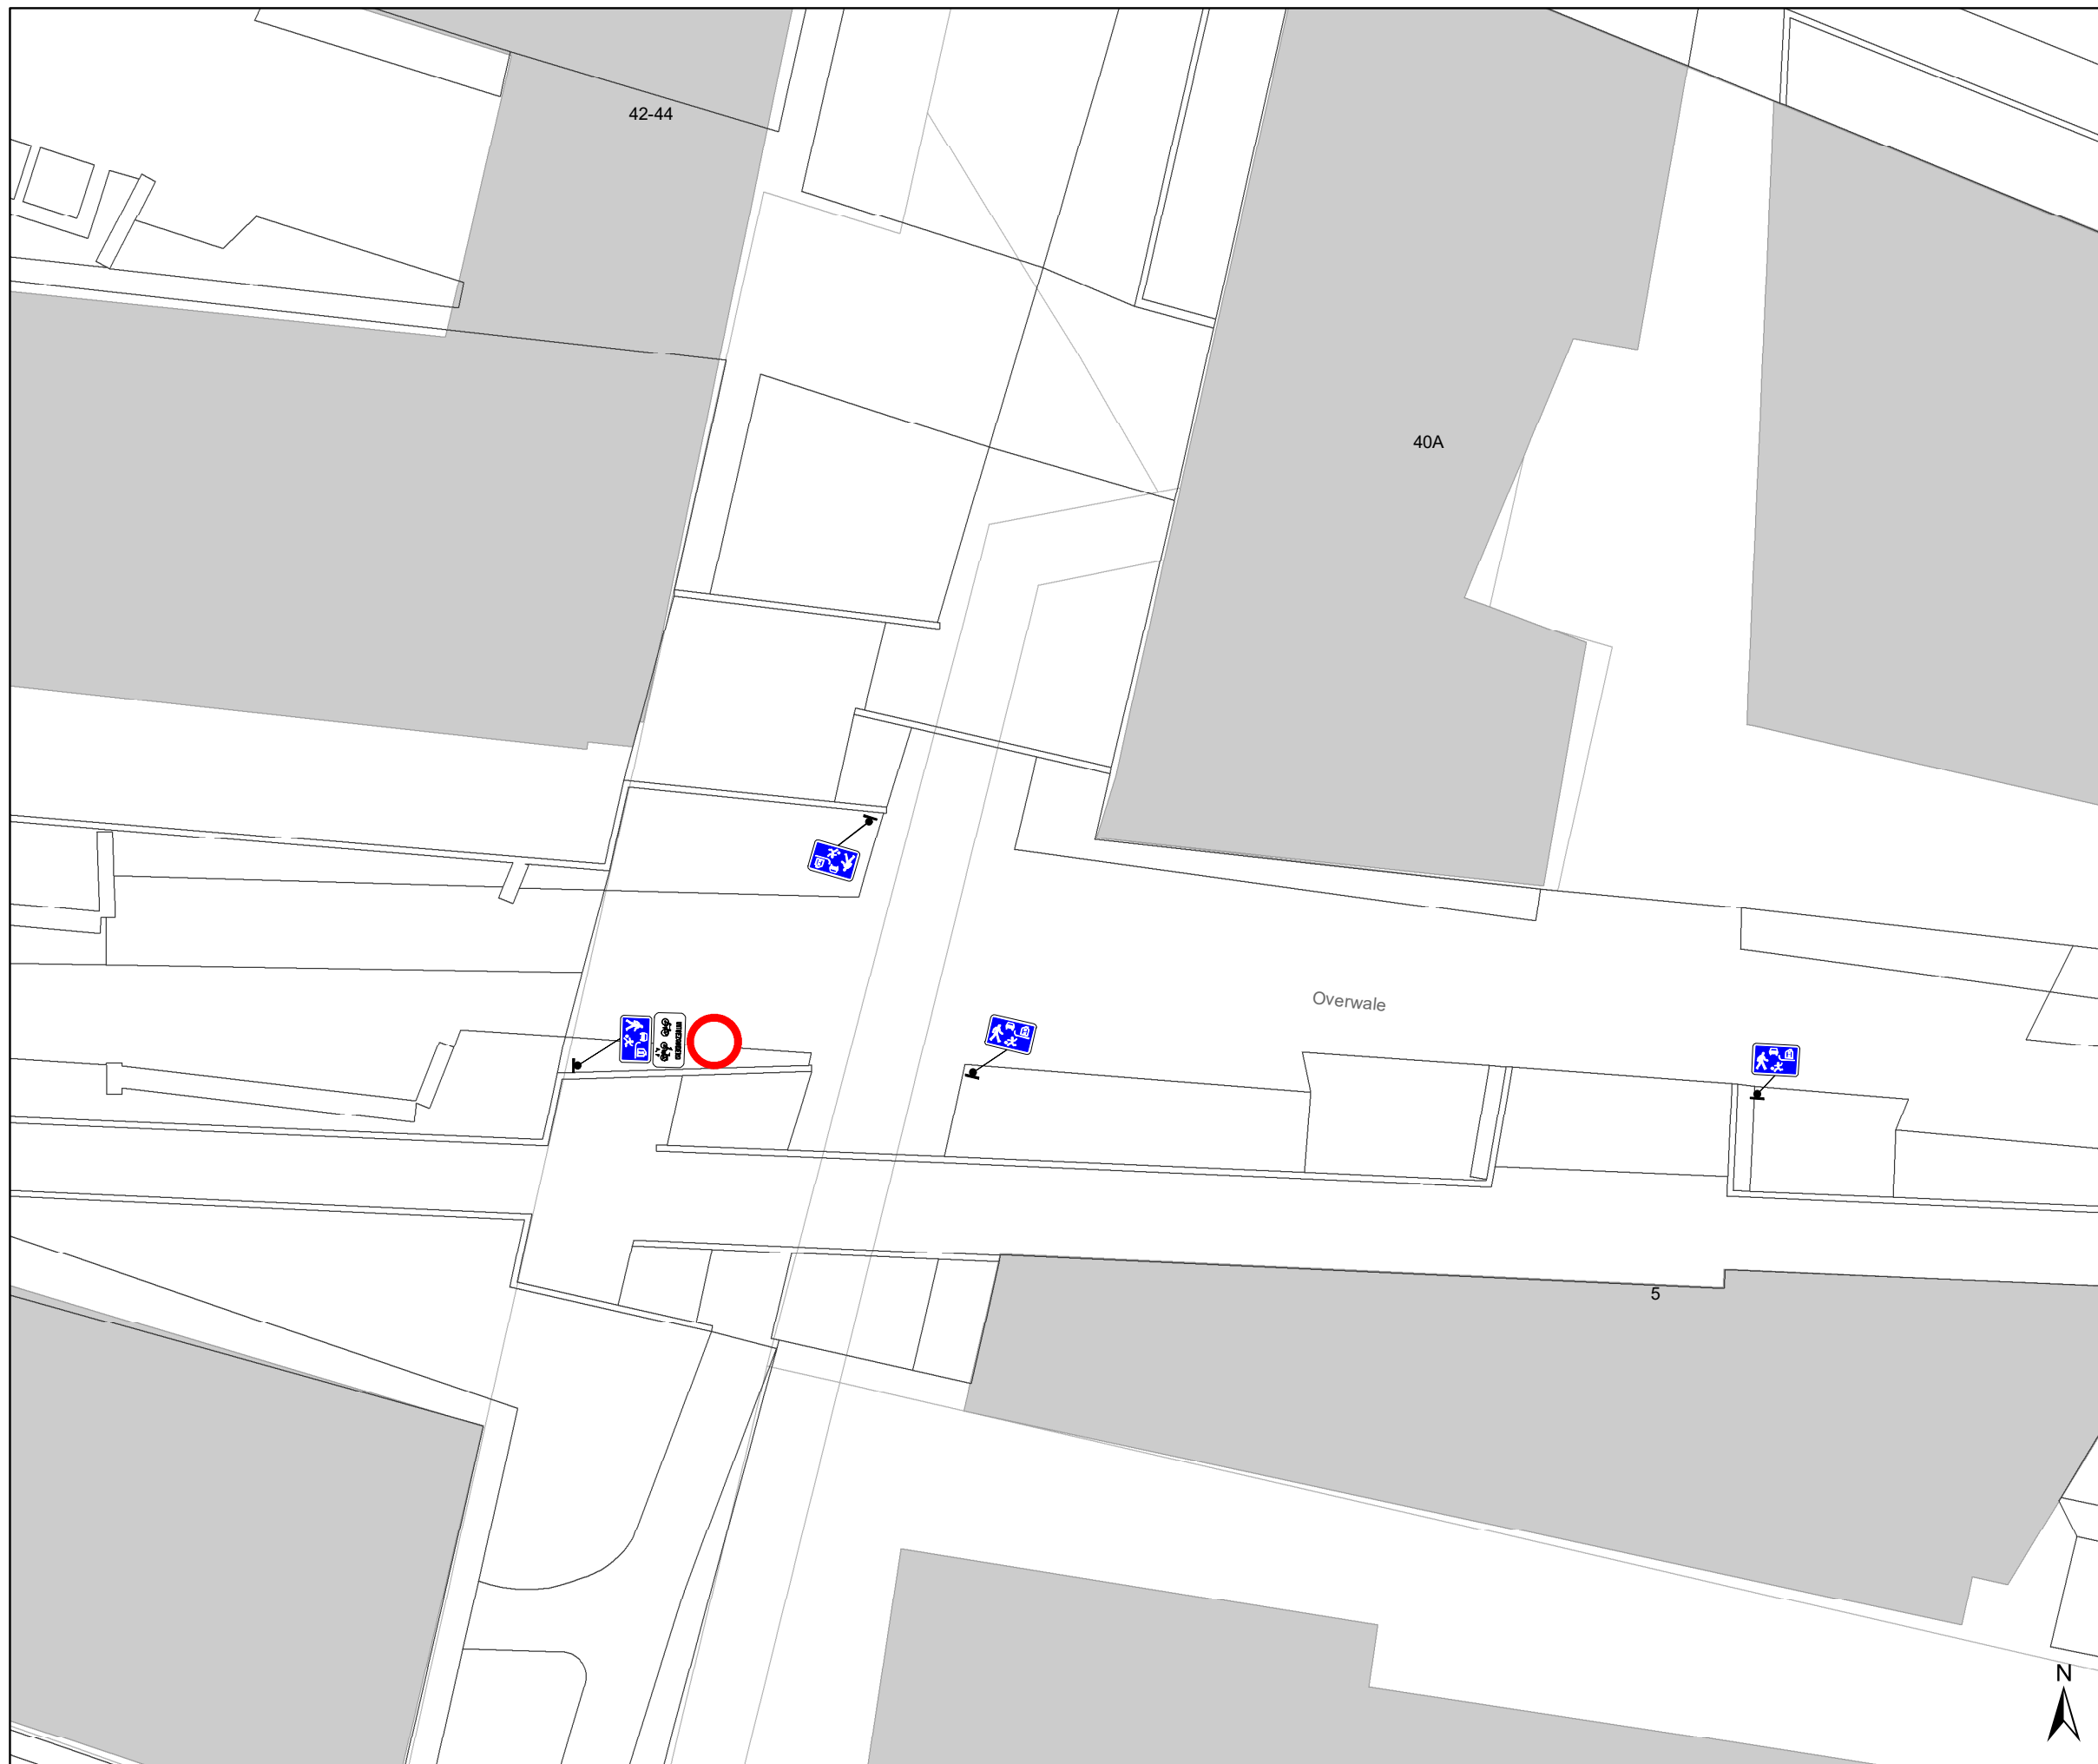

### Legende

- Bestaande verkeersborden
- Geplande verkeersborden
- Te verwijderen verkeersborden
- Bestaande wegmarkeringen
- Geplande wegmarkeringen
- Te verwijderen wegmarkeringen
- Gepland paaltje
- Bestaand paaltje
- Te verwijderen paaltje
- Actieve fietsenstalling
- Geplande fietsenstalling
- Gepland te verwijderen fietsenstalling
- Ander gepland dossier (in voorbereiding bij MOBBED)
- Hoort ook bij dit dossier

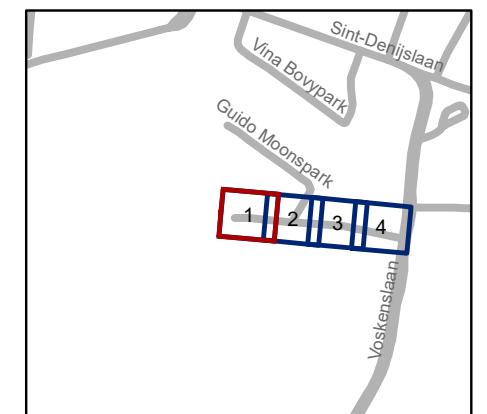


**gent:** Mobiliteitsbedrijf stad Gent  
Verkeerstechnische taken

**Overwale  
Woonerf**


Dossiernummer P-467759

DATUM	SCHAAL	PLAN	P FORMAAT
29/05/2024	1/200	1/4	A3

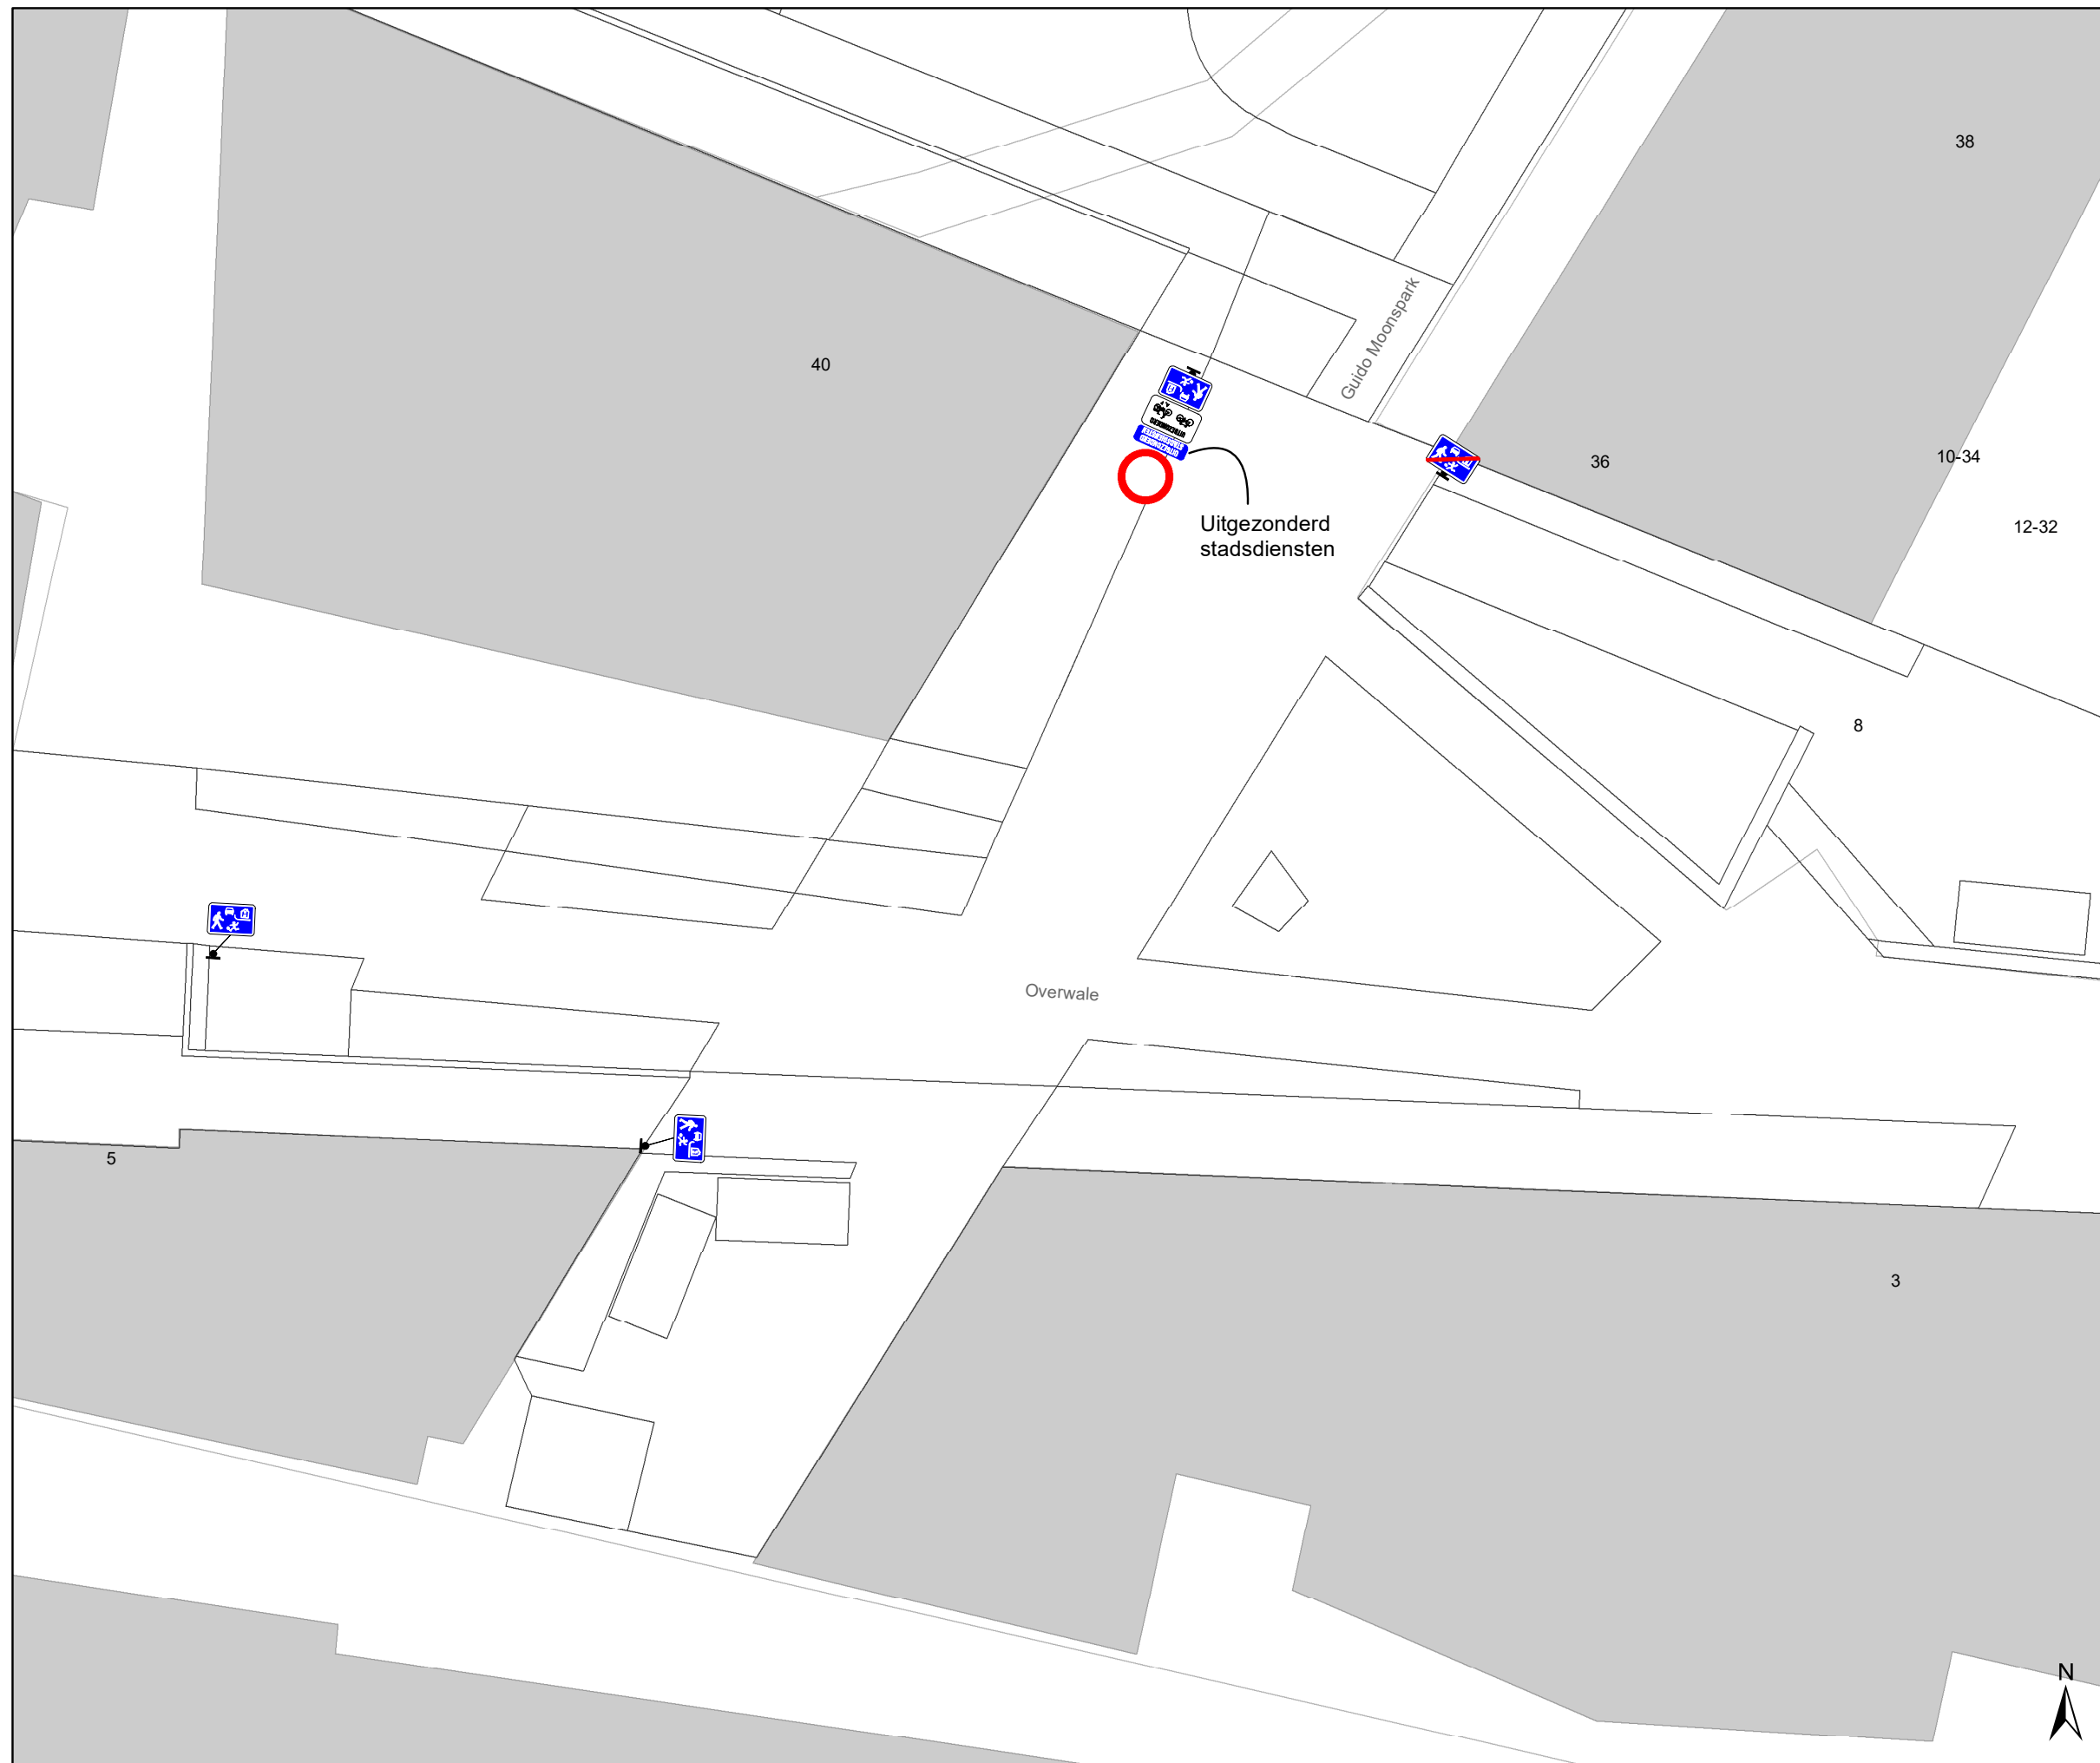

### Legende

-  Bestaande verkeersborden
-  Geplande verkeersborden
-  Te verwijderen verkeersborden
-  Bestaande wegmarkeringen
-  Geplande wegmarkeringen
-  Te verwijderen wegmarkeringen
-  Gepland paaltje
-  Bestaand paaltje
-  Te verwijderen paaltje
-  Actieve fietsenstalling
-  Geplande fietsenstalling
-  Gepland te verwijderen fietsenstalling
-  Ander gepland dossier (in voorbereiding bij MOBBED)
-  Hoort ook bij dit dossier

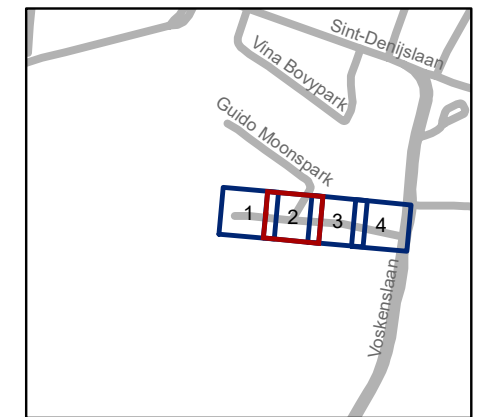

**gent:** Mobiliteitsbedrijf stad Gent  
Verkeerstechnische taken

**Overwale  
Woonerf**


Dossiernummer P-467759

DATUM	SCHAAL	PLAN	P FORMAAT
29/05/2024	1/200	2/4	A3



### Legende

-  Bestaande verkeersborden
-  Geplande verkeersborden
-  Te verwijderen verkeersborden
-  Bestaande wegmarkeringen
-  Geplande wegmarkeringen
-  Te verwijderen wegmarkeringen
-  Gepland paaltje
-  Bestaand paaltje
-  Te verwijderen paaltje
-  Actieve fietsenstalling
-  Geplande fietsenstalling
-  Gepland te verwijderen fietsenstalling
-  Ander gepland dossier (in voorbereiding bij MOBBED)
-  Hoort ook bij dit dossier

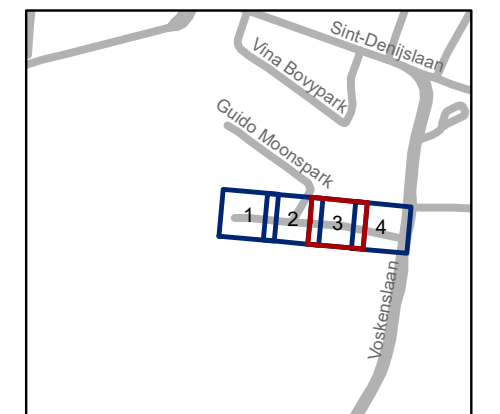


**gent:** Mobiliteitsbedrijf stad Gent  
Verkeerstechnische taken

**Overwale  
Woonerf**


Dossiernummer P-467759

DATUM	SCHAAL	PLAN	P FORMAAT
29/05/2024	1/200	3/4	A3

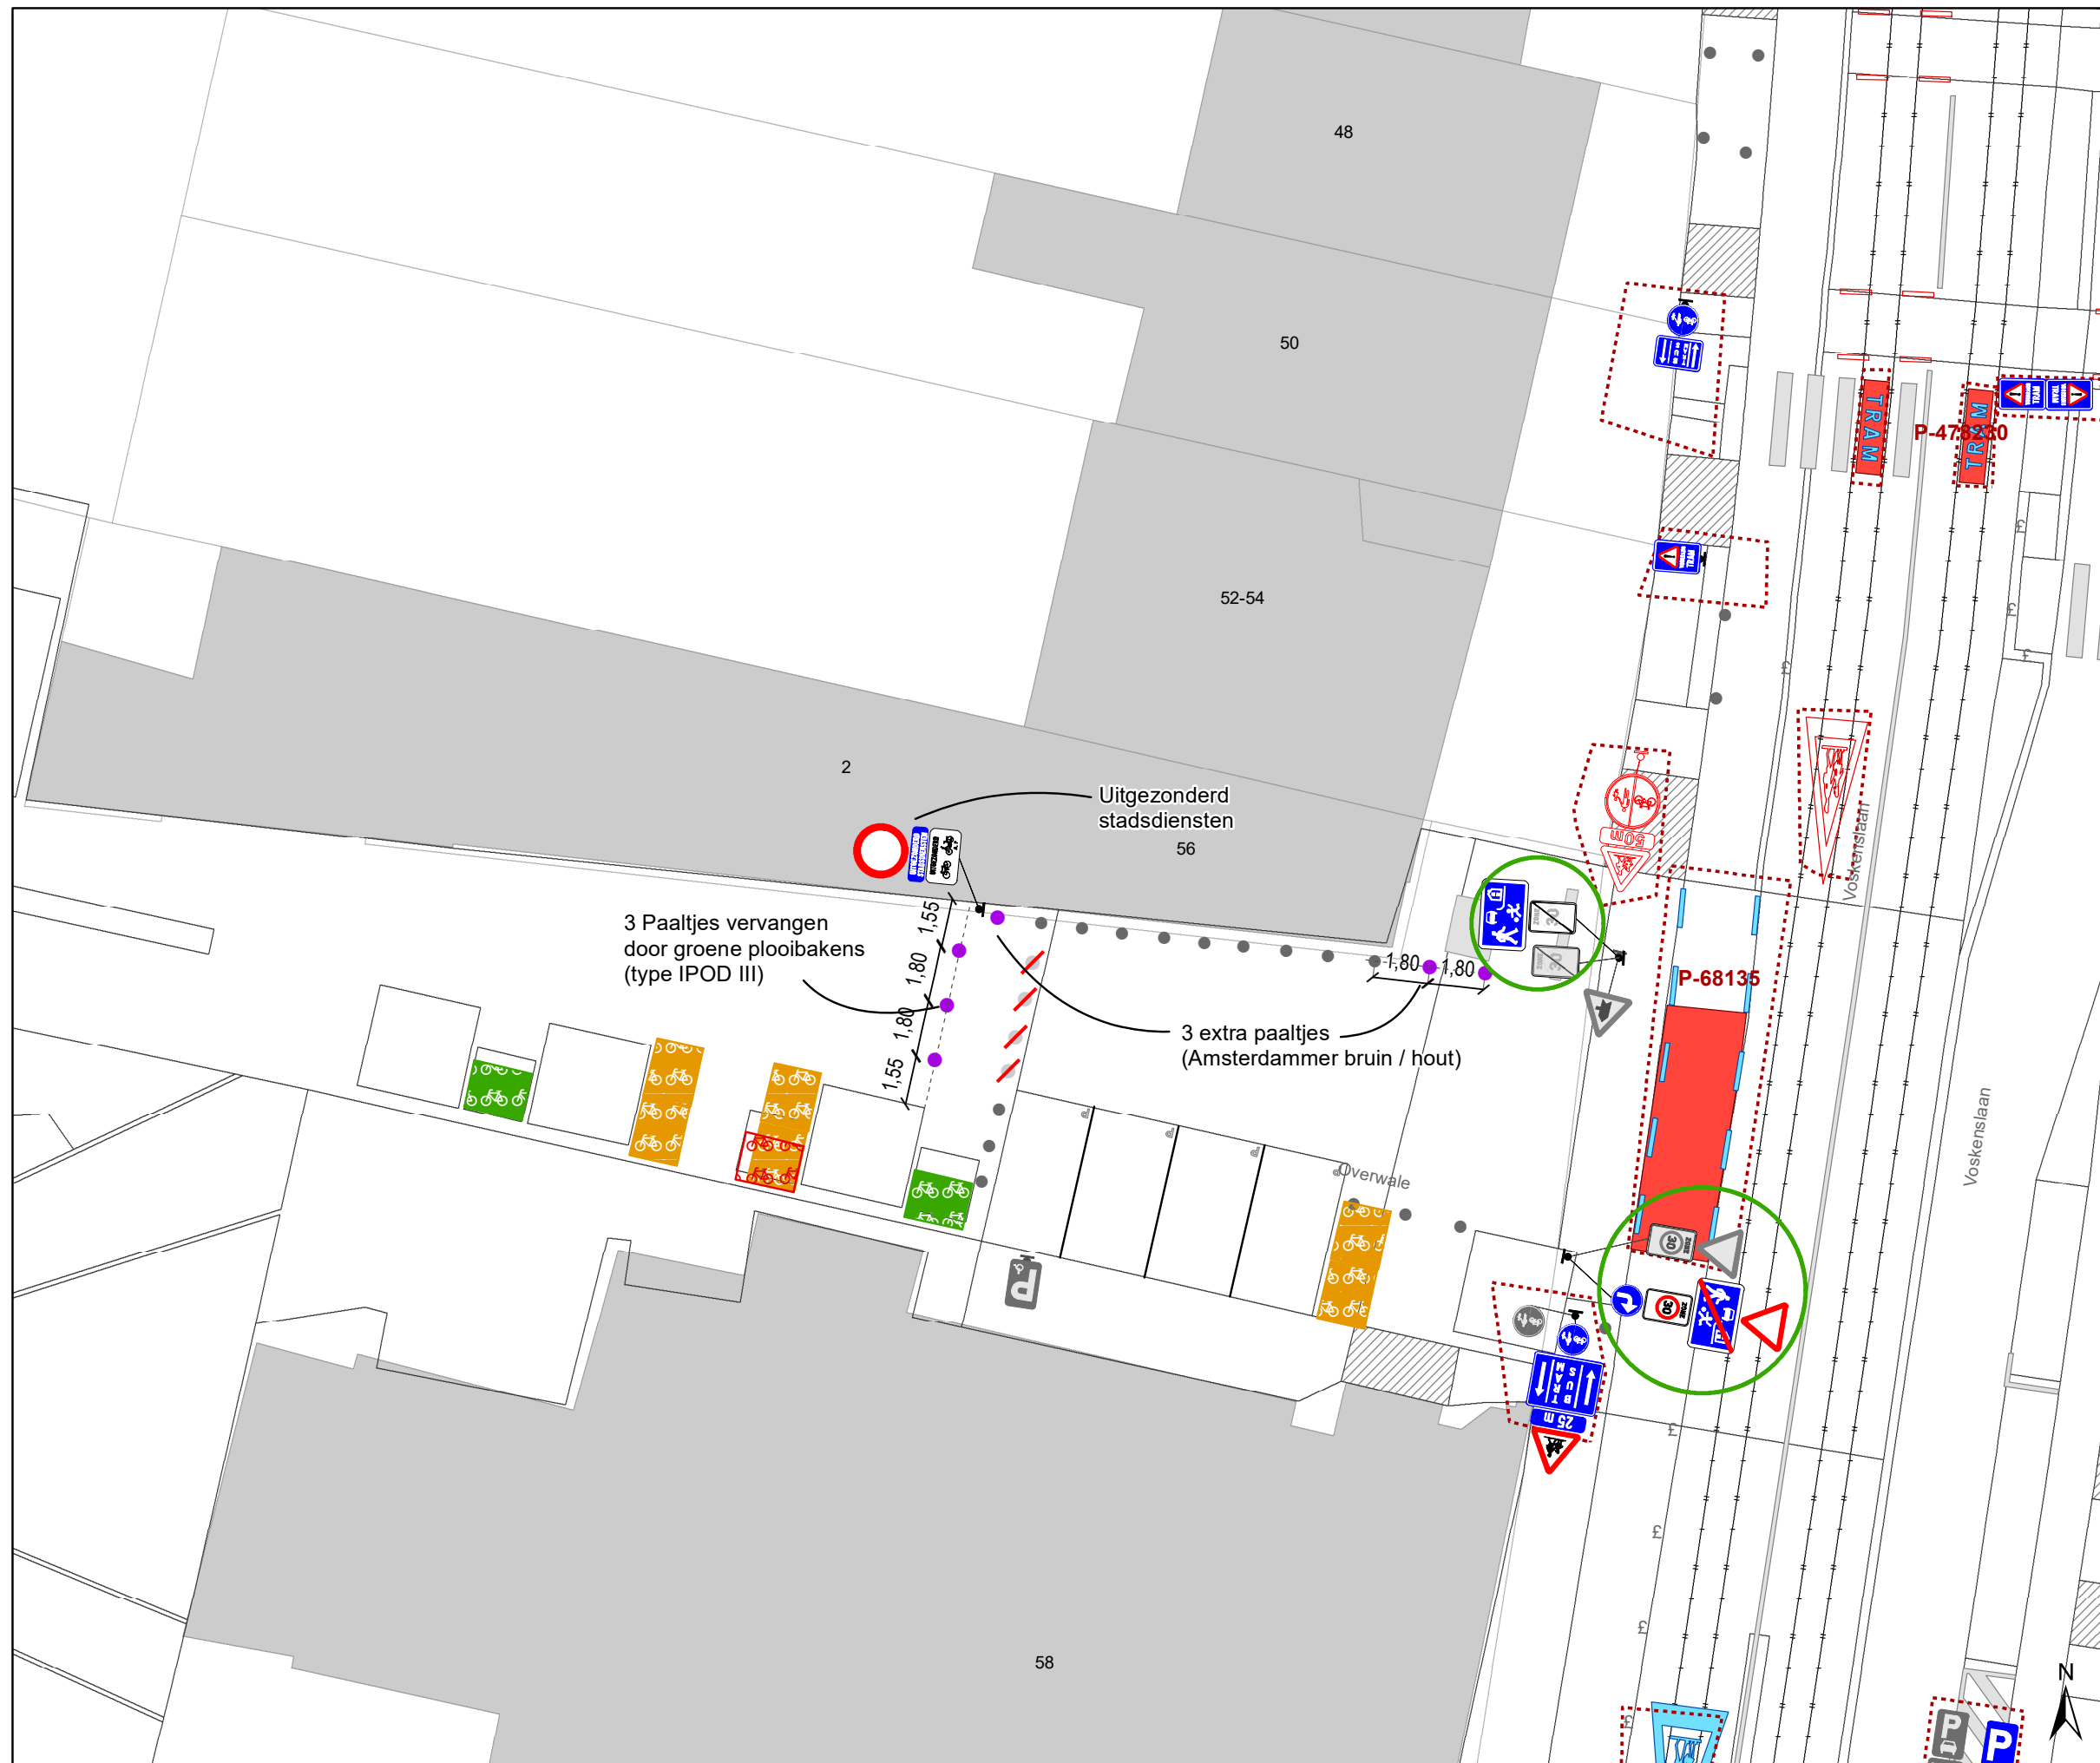

## Legende

-  Bestaande verkeersborden
-  Geplande verkeersborden
-  Te verwijderen verkeersborden
-  Bestaande wegmarkeringen
-  Geplande wegmarkeringen
-  Te verwijderen wegmarkeringen
-  Gepland paaltje
-  Bestaand paaltje
-  Te verwijderen paaltje
-  Actieve fietsenstalling
-  Geplande fietsenstalling
-  Gepland te verwijderen fietsenstalling
-  Ander gepland dossier (in voorbereiding bij MOBBED)
-  Hoort ook bij dit dossier

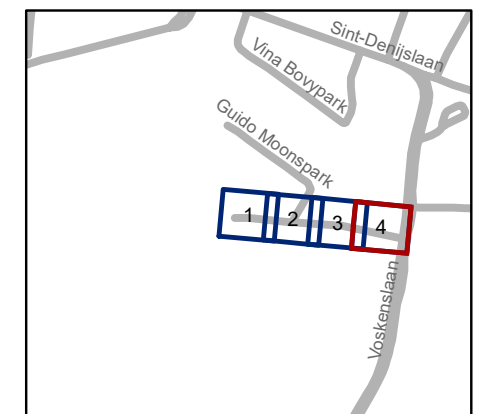

**gent:** Mobiliteitsbedrijf stad Gent  
Verkeerstechnische taken

**Overwale  
Woonerf**

Dossiernummer P-467759

DATUM	SCHAAL	PLAN	P FORMAAT
29/05/2024	1/200	4/4	A3