


- ### Legende
-  Bestaande verkeersborden
 -  Geplande verkeersborden
 -  Te verwijderen verkeersborden
 -  Bestaande wegmarkeringen
 -  Geplande wegmarkeringen
 -  Hoort ook bij dit dossier

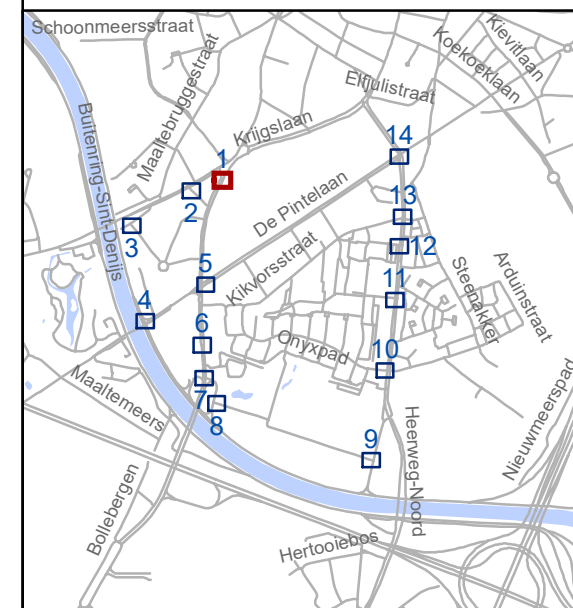


gent: Mobiliteitsbedrijf stad Gent
Verkeerstechnische taken


Update Parkeerplan fase Nieuw-Gent

Dossinummer P-527137

DATUM	SCHAAL	PLAN	P FORMAAT
28/05/2024	1/200	1/14	A3

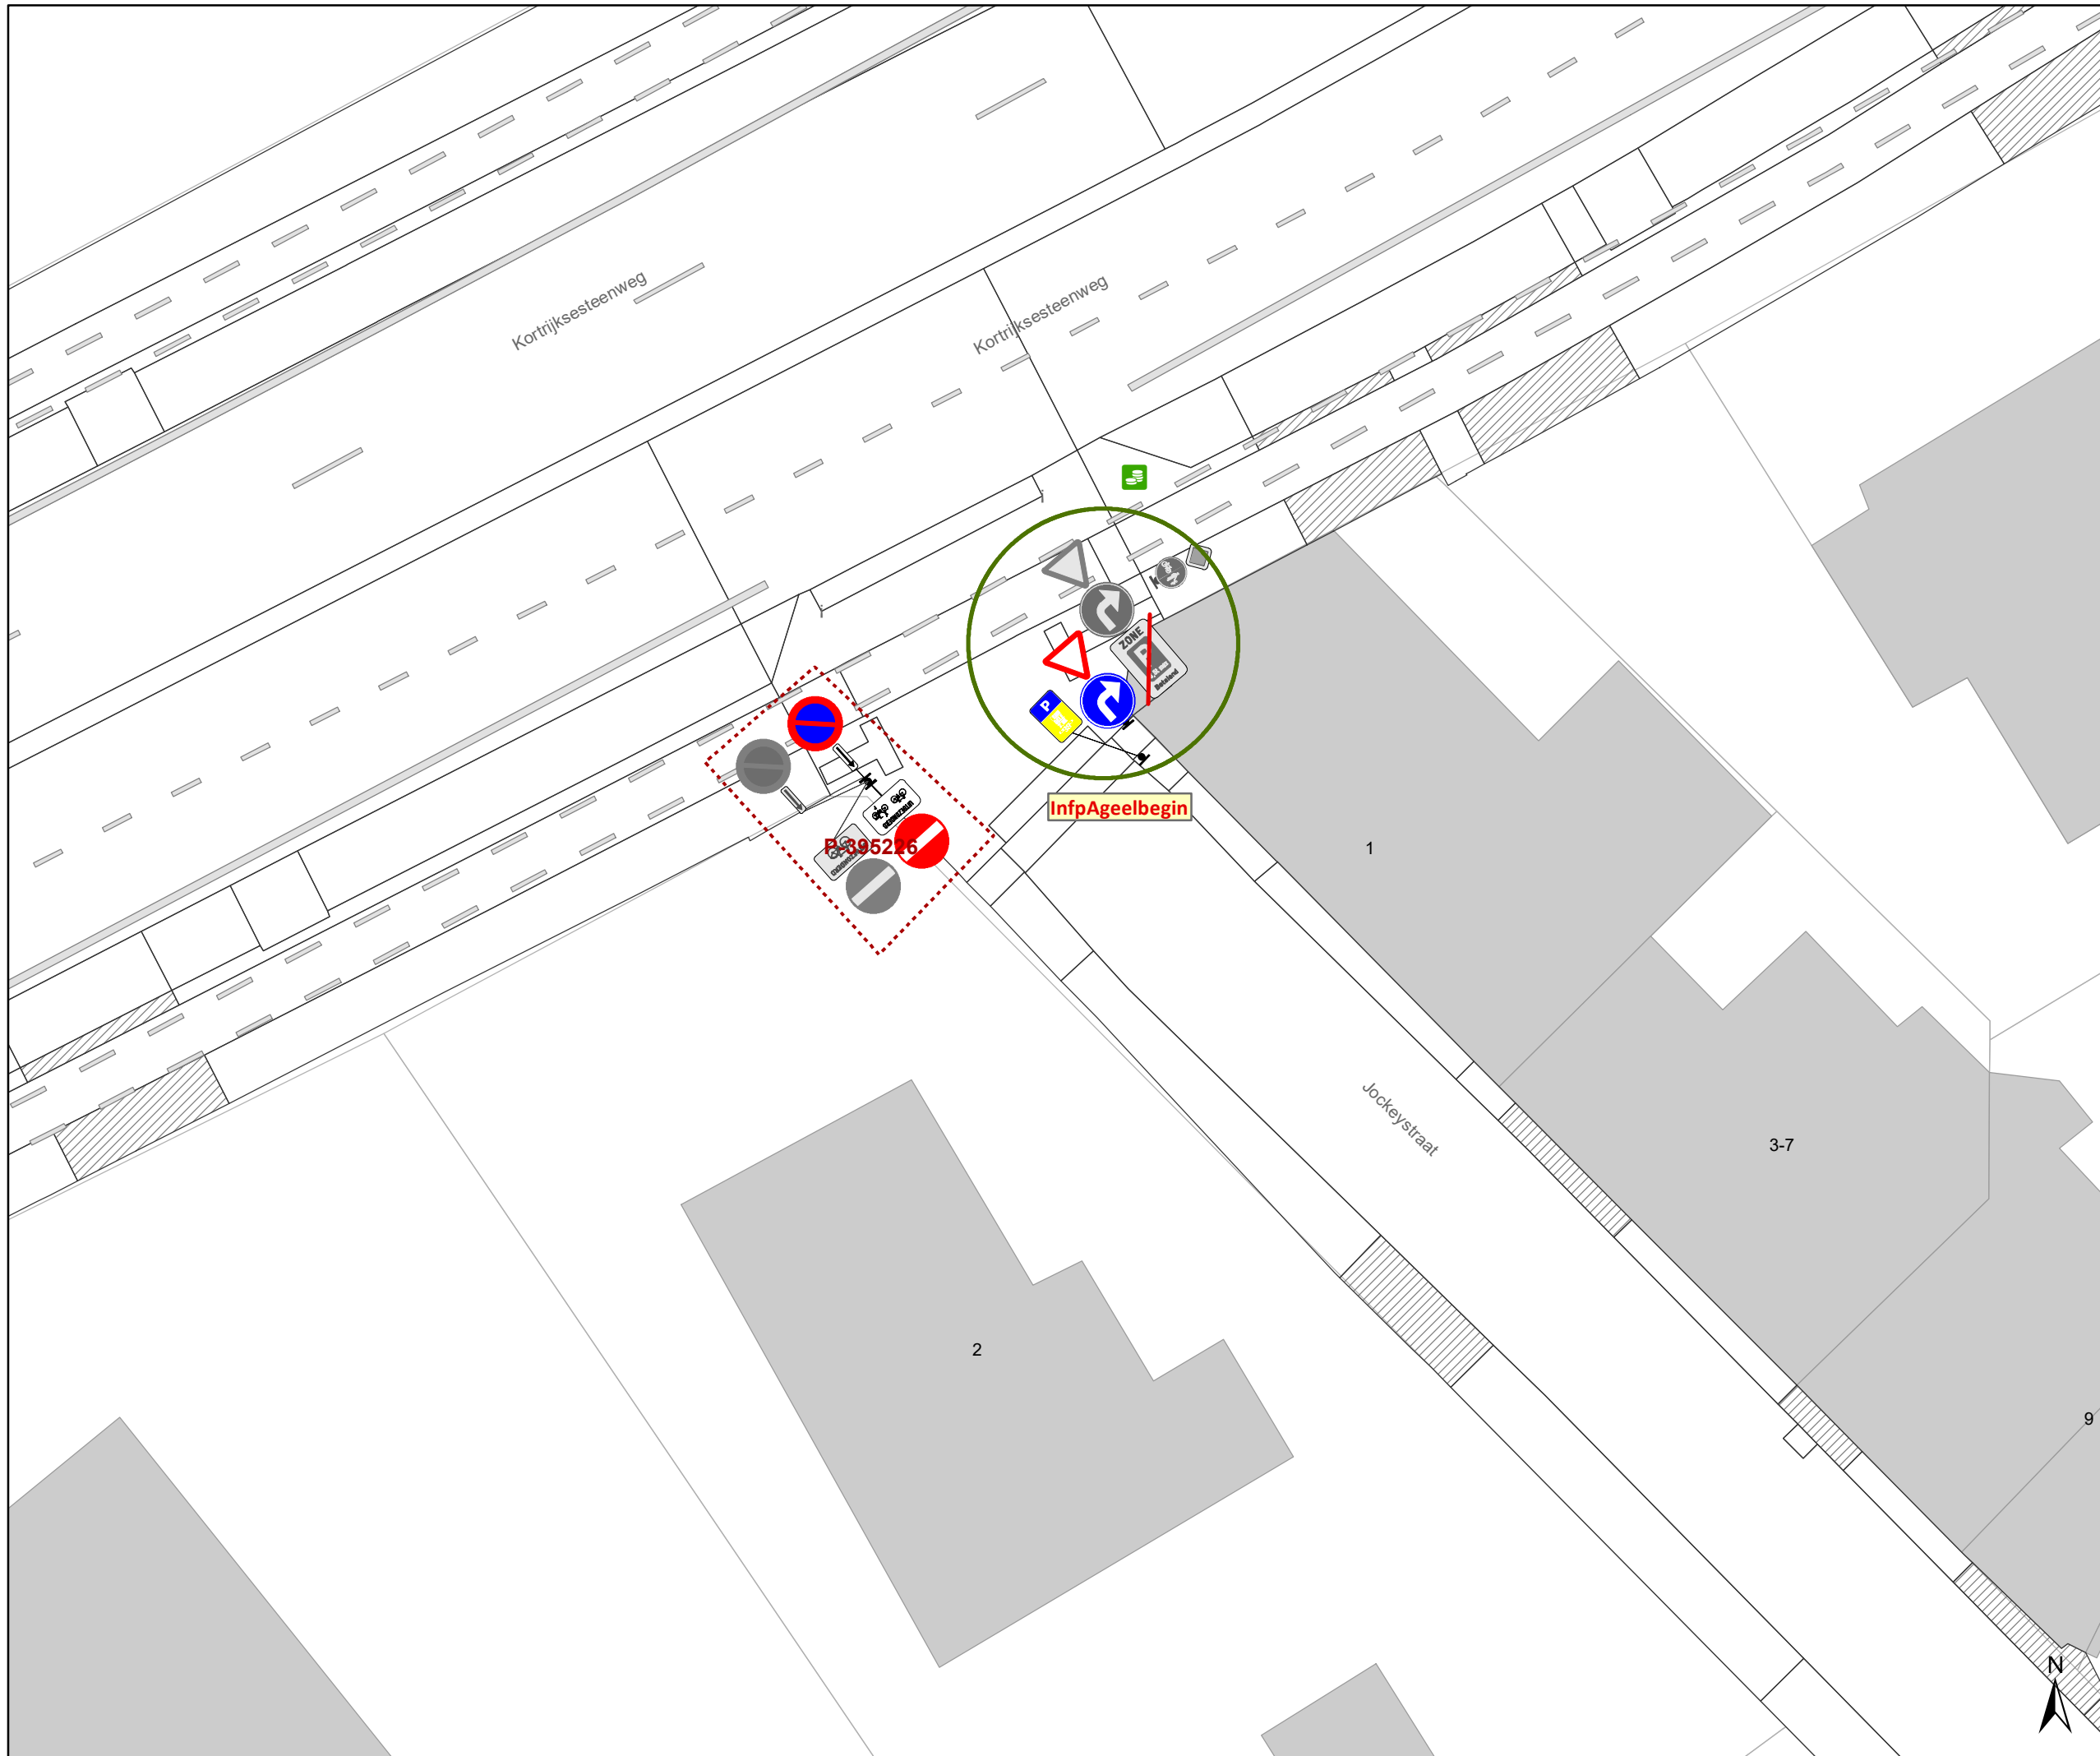

- ### Legende
- Bestaande verkeersborden
 - Geplande verkeersborden
 - Te verwijderen verkeersborden
 - Bestaande wegmarkeringen
 - Geplande wegmarkeringen
 - Hoort ook bij dit dossier

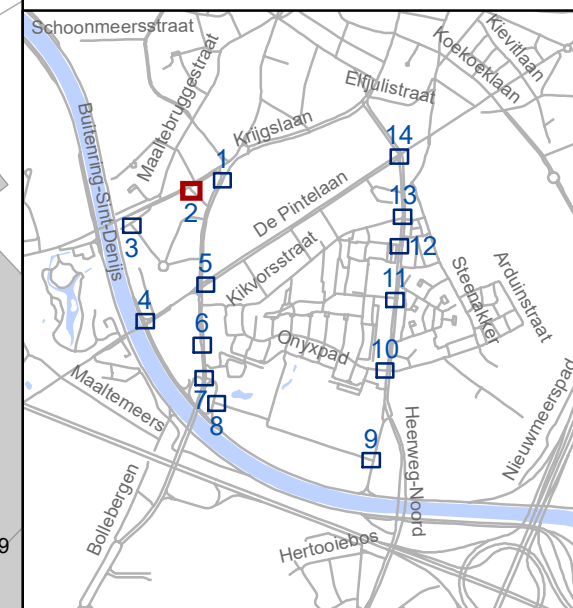

gent: Mobiliteitsbedrijf stad Gent
Verkeerstechnische taken



**Update Parkeerplan
fase Nieuw-Gent**

Dossinummer P-527137

DATUM	SCHAAL	PLAN	P FORMAAT
28/05/2024	1/200	2/14	A3

Legende

-  Bestaande verkeersborden
-  Geplande verkeersborden
-  Te verwijderen verkeersborden
-  Bestaande wegmarkeringen
-  Geplande wegmarkeringen
-  Hoort ook bij dit dossier

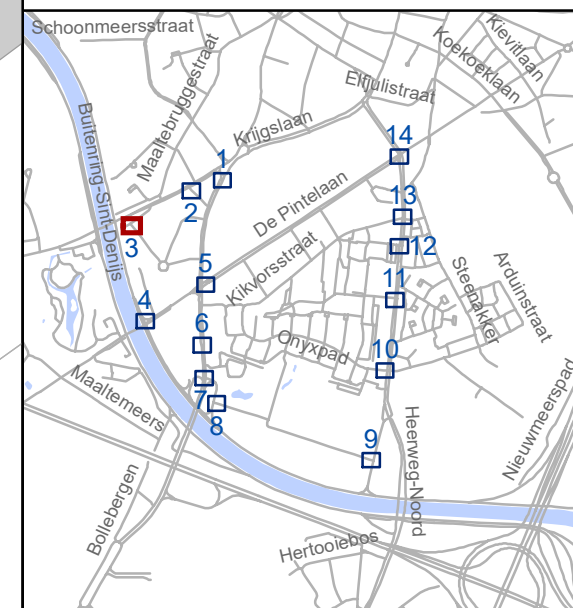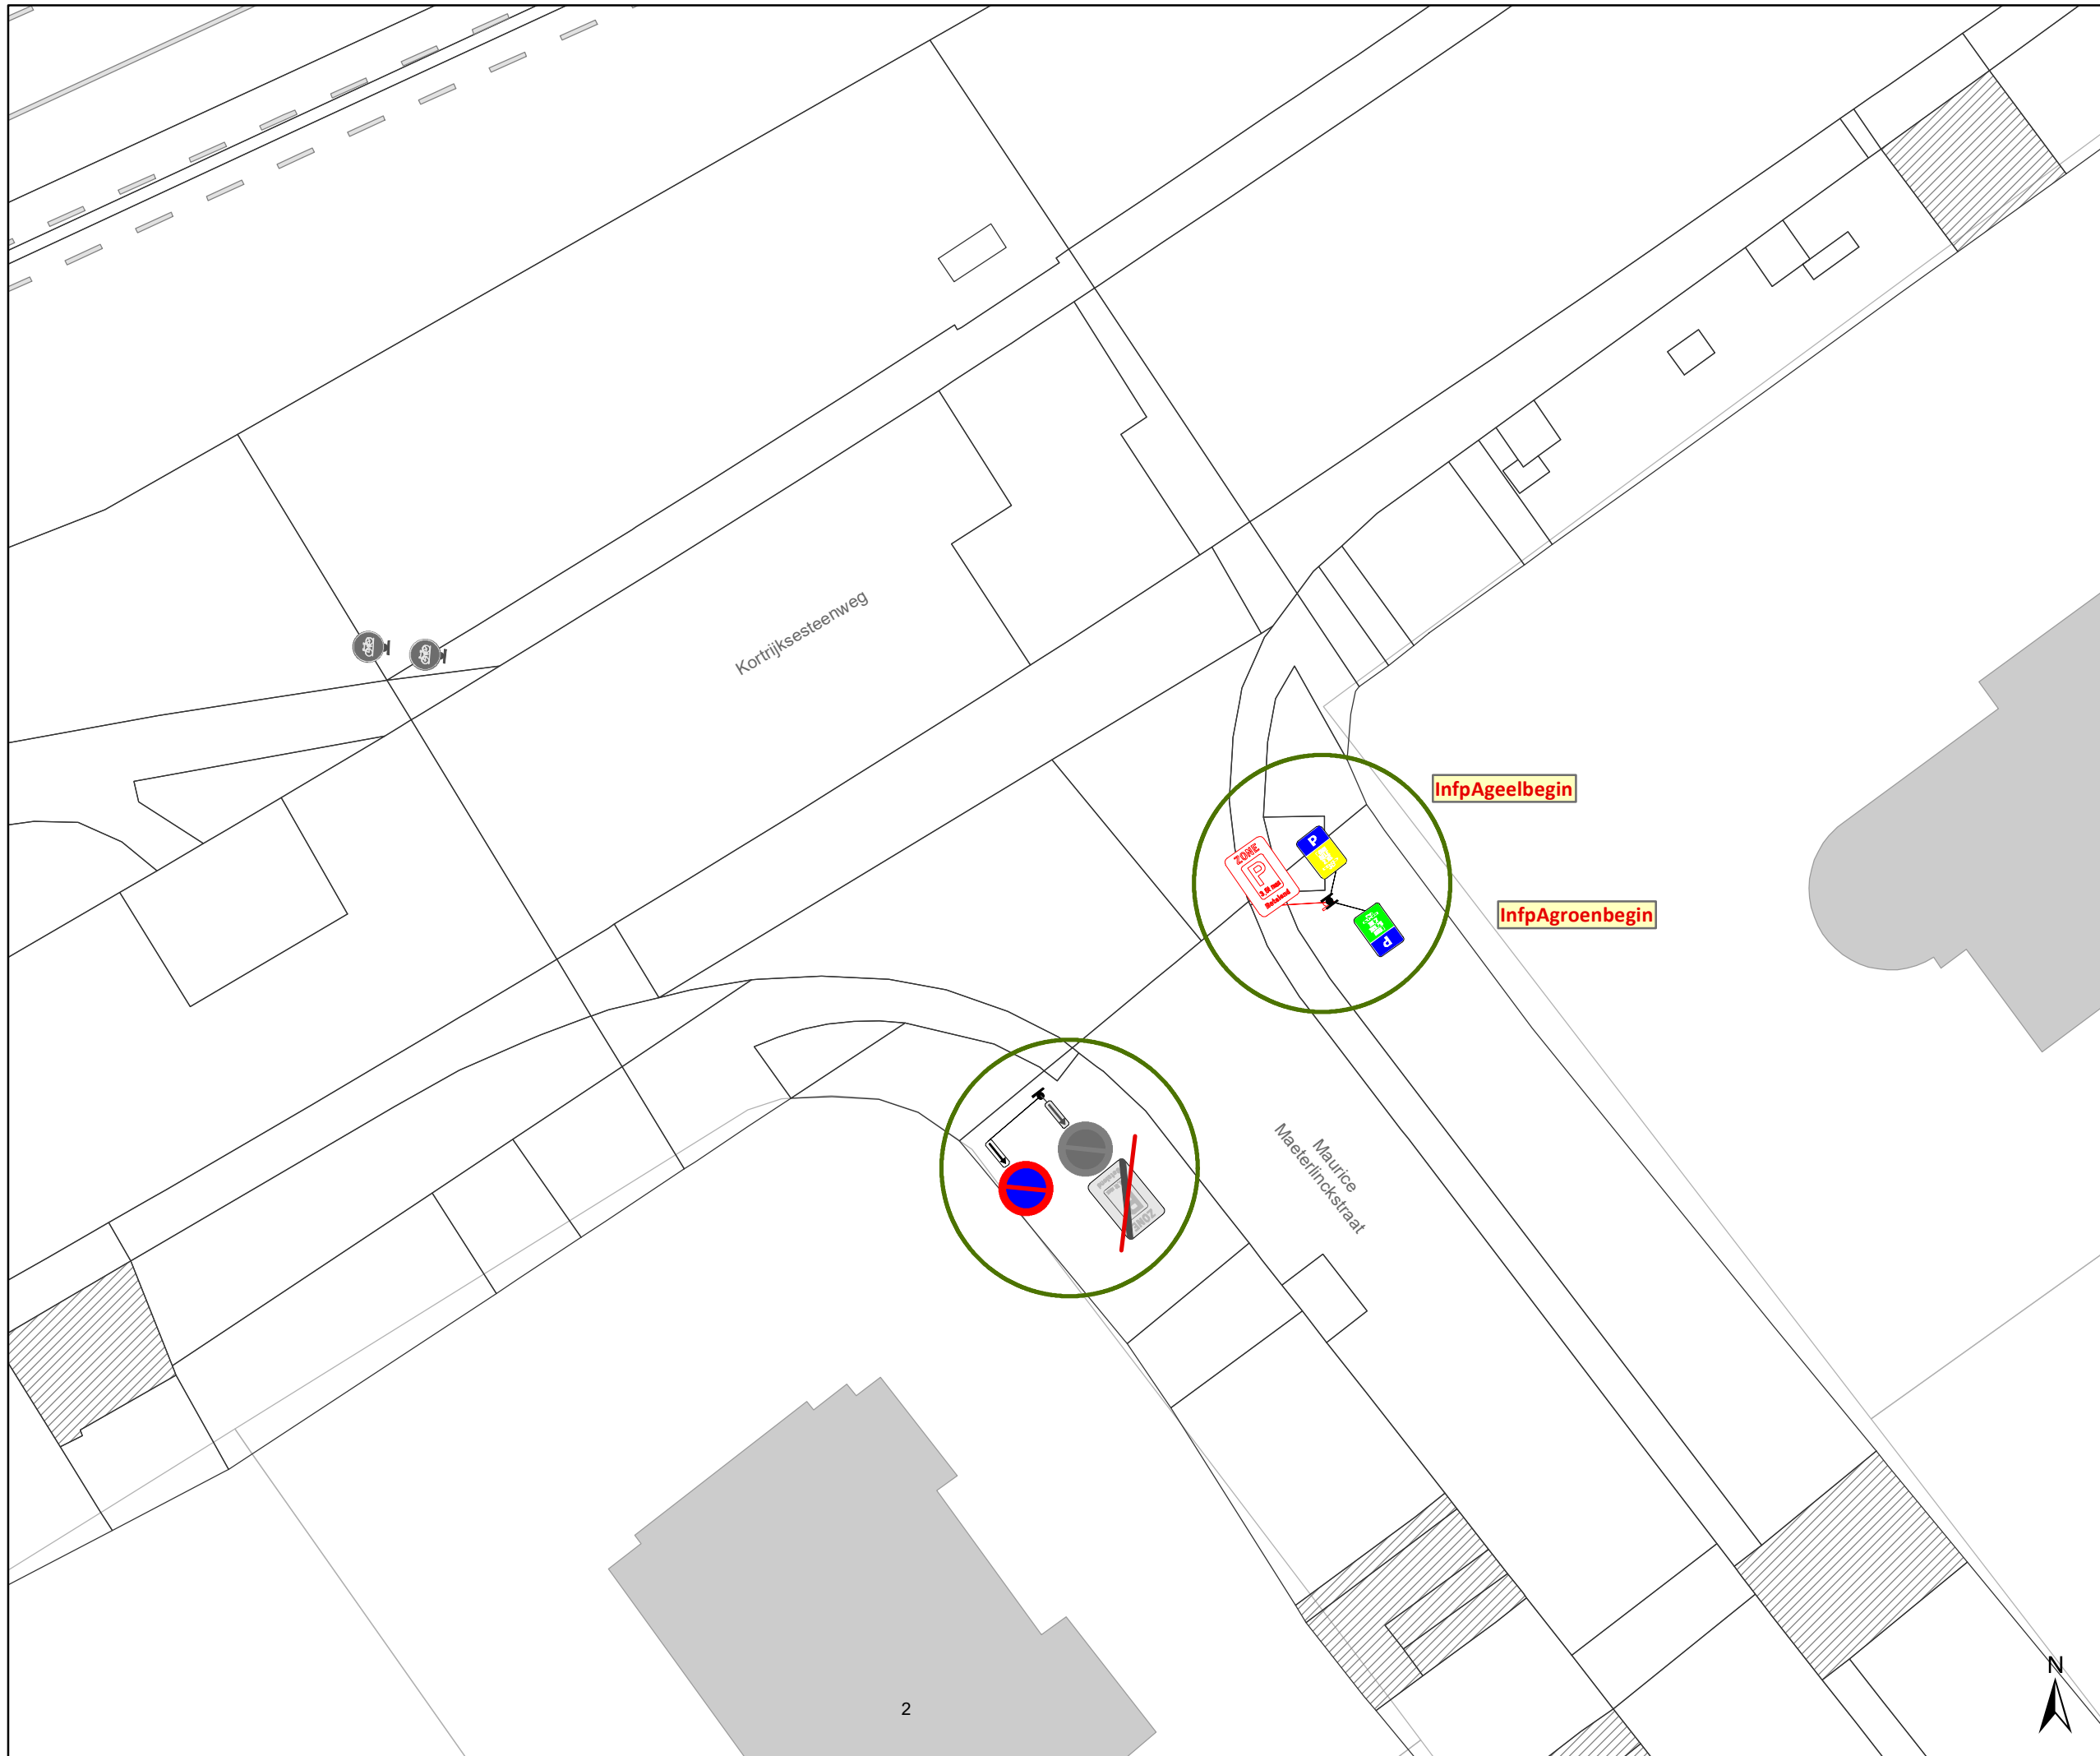

gent: Mobiliteitsbedrijf stad Gent
Verkeerstechnische taken

**Update Parkeerplan
fase Nieuw-Gent**


Dossinummer P-527137

DATUM	SCHAAL	PLAN	P FORMAAT
28/05/2024	1/200	3/14	A3





- ### Legende
-  Bestaande verkeersborden
 -  Geplande verkeersborden
 -  Te verwijderen verkeersborden
 -  Bestaande wegmarkeringen
 -  Geplande wegmarkeringen
 -  Hoort ook bij dit dossier

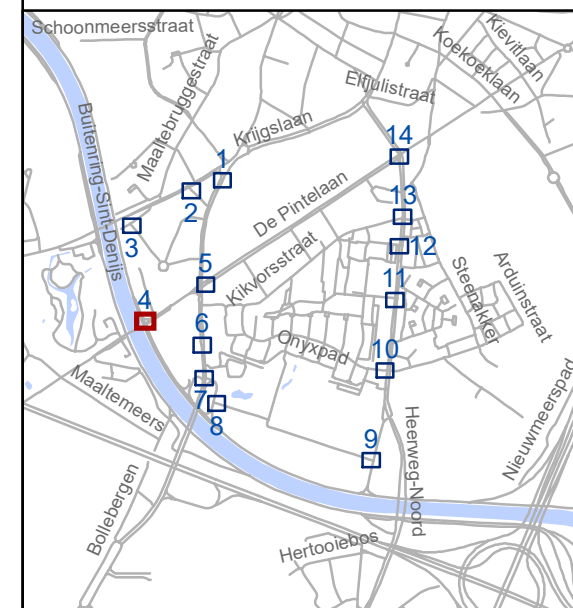


gent: Mobiliteitsbedrijf stad Gent
Verkeerstechnische taken

**Update Parkeerplan
fase Nieuw-Gent**


Dossinummer P-527137

DATUM	SCHAAL	PLAN	P FORMAAT
28/05/2024	1/200	4/14	A3



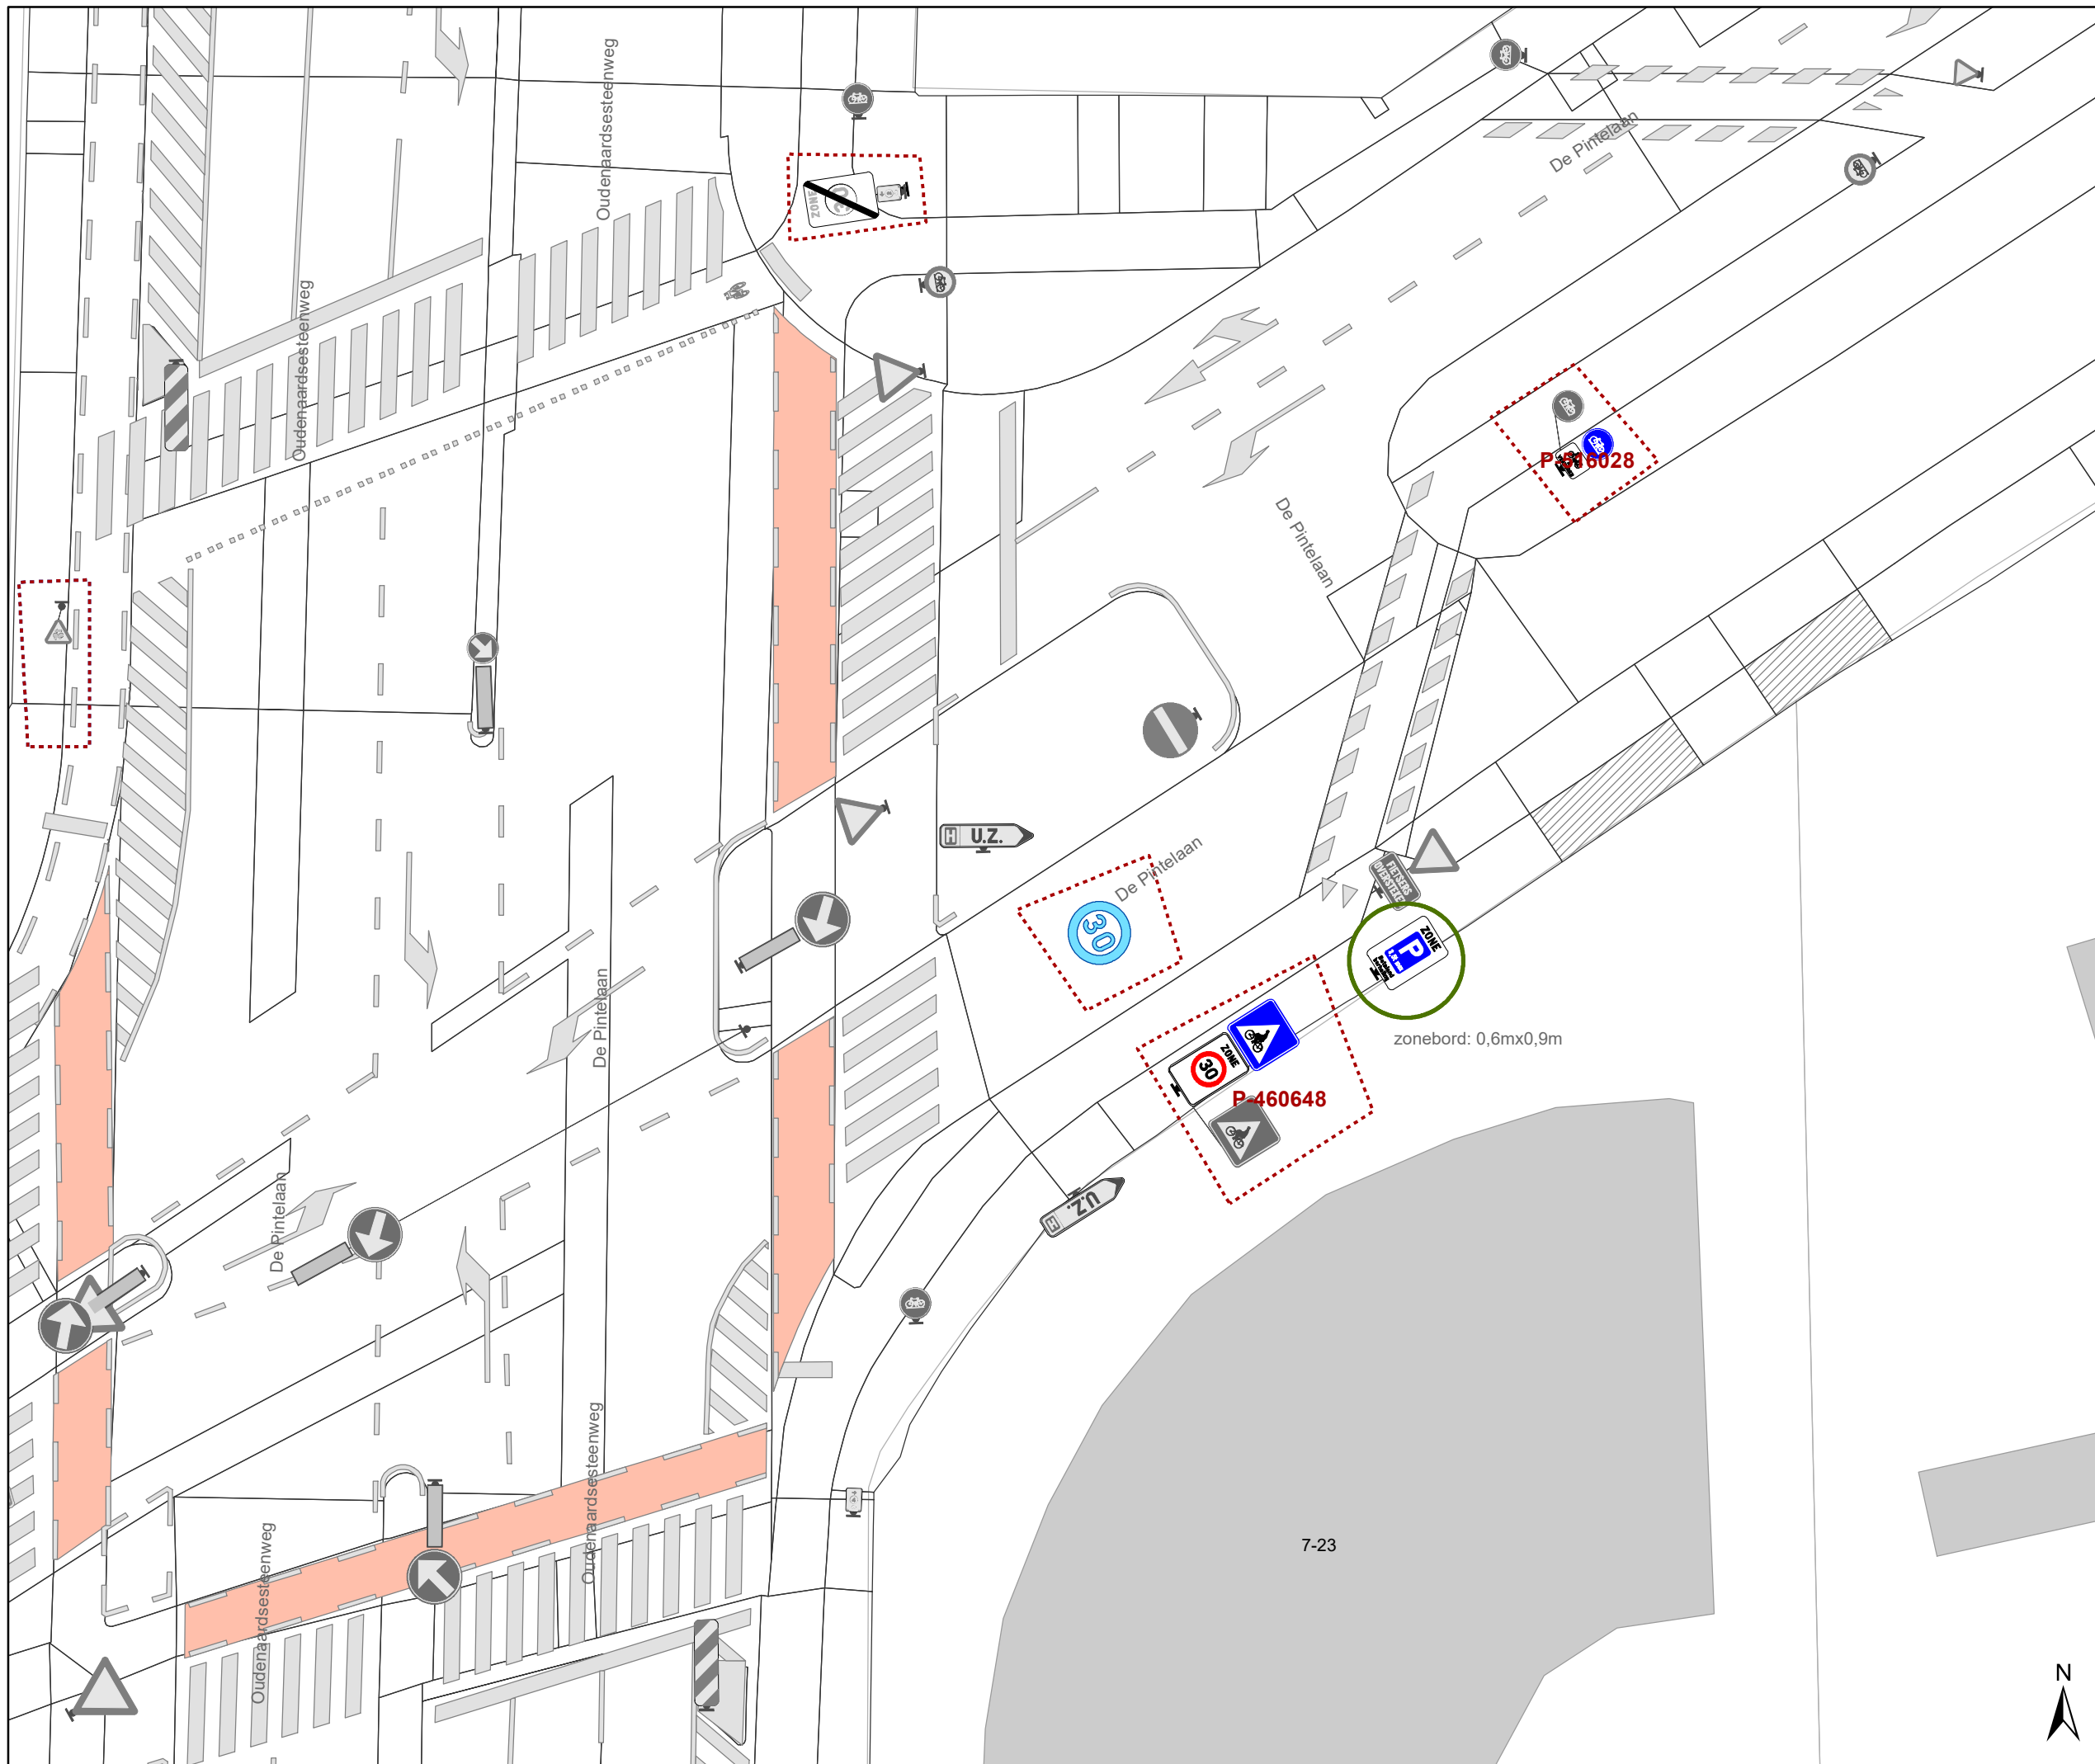

- ### Legende
- Bestaande verkeersborden
 - Geplande verkeersborden
 - Te verwijderen verkeersborden
 - Bestaande wegmarkeringen
 - Geplande wegmarkeringen
 - Hoort ook bij dit dossier

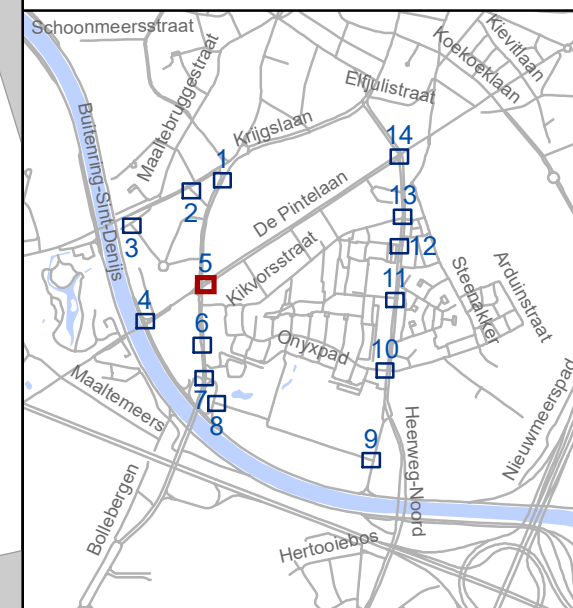

gent: Mobiliteitsbedrijf stad Gent
Verkeerstechnische taken


Update Parkeerplan fase Nieuw-Gent

Dossinummer P-527137


DATUM	SCHAAL	PLAN	P FORMAAT
28/05/2024	1/200	5/14	A3



7-23

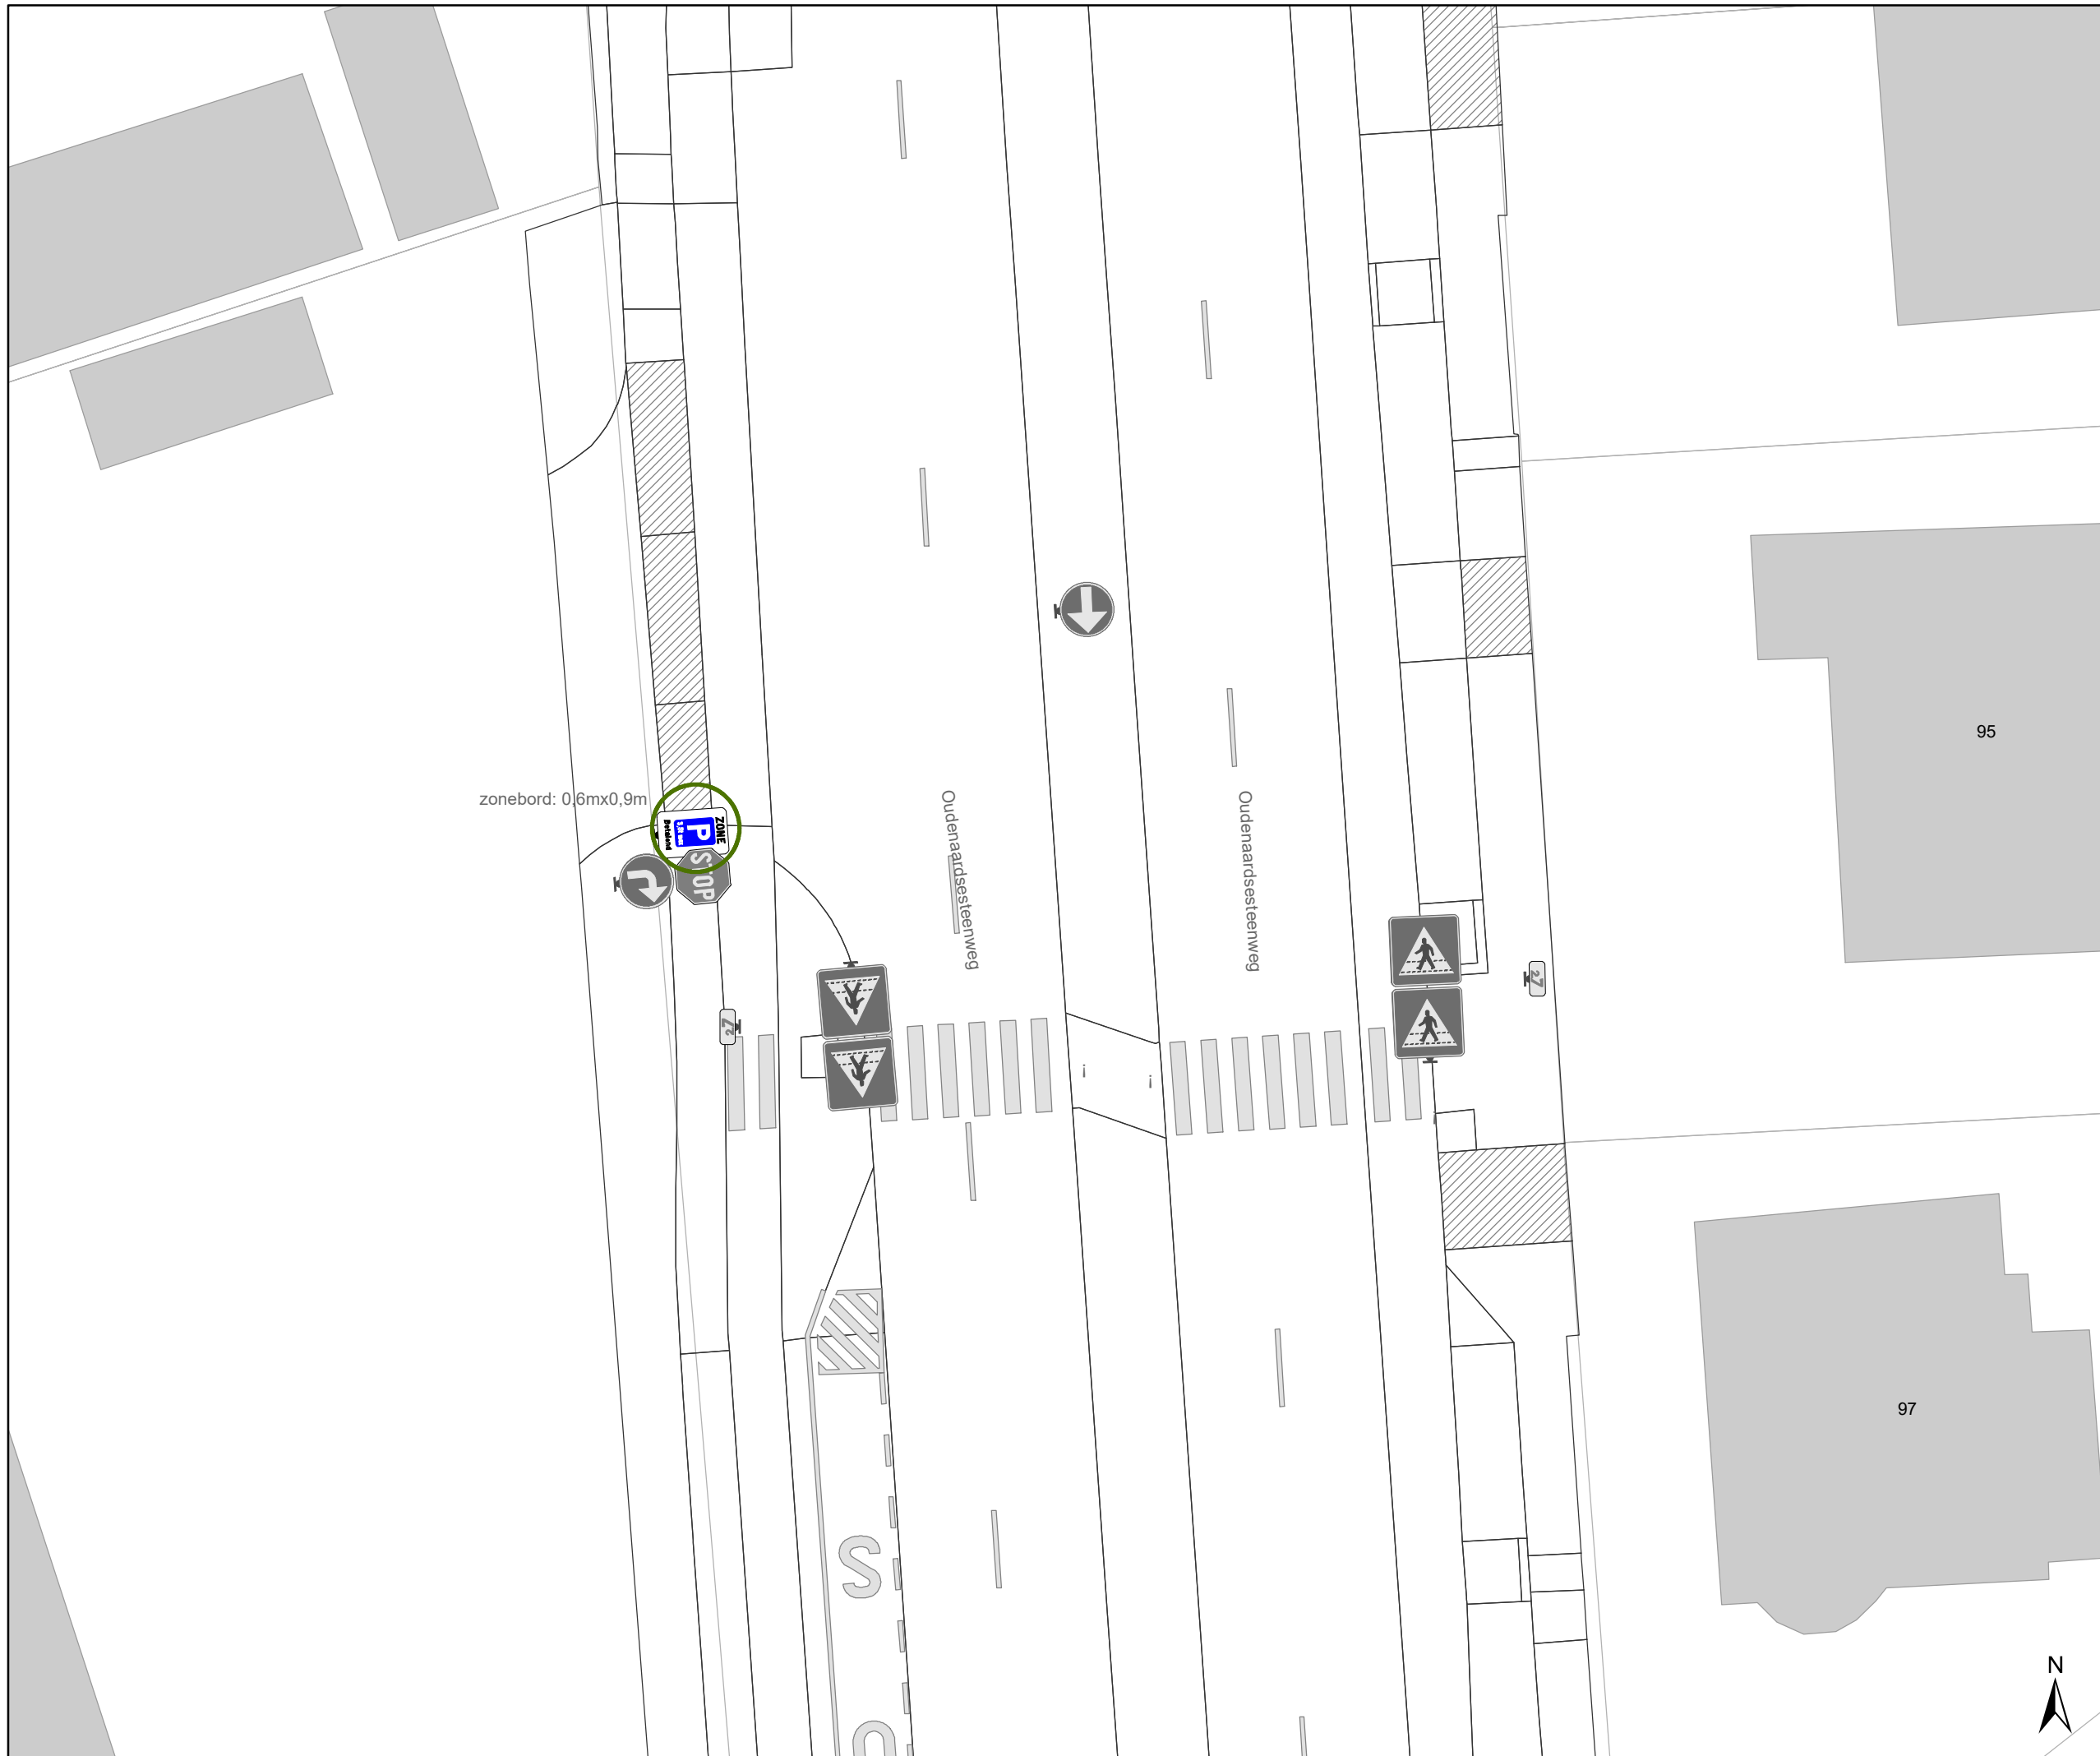

- ### Legende
-  Bestaande verkeersborden
 -  Geplande verkeersborden
 -  Te verwijderen verkeersborden
 -  Bestaande wegmarkeringen
 -  Geplande wegmarkeringen
 -  Hoort ook bij dit dossier

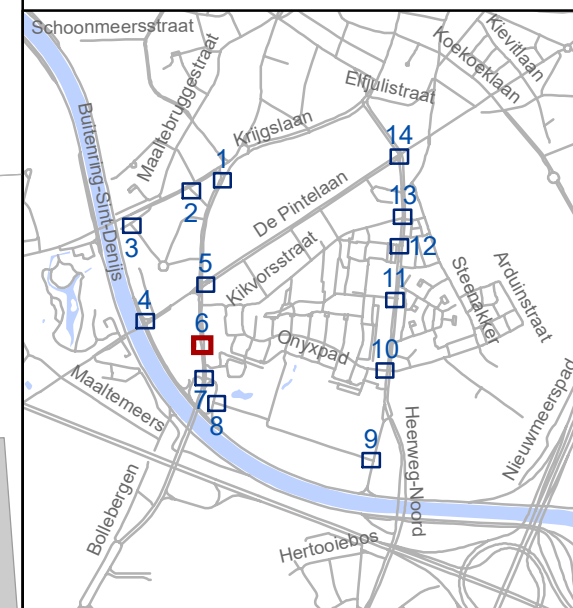

gent: Mobiliteitsbedrijf stad Gent
Verkeerstechnische taken

Update Parkeerplan fase Nieuw-Gent



Dossinummer P-527137

DATUM	SCHAAL	PLAN	P FORMAAT
28/05/2024	1/200	6/14	A3



Legende

-  Bestaande verkeersborden
-  Geplande verkeersborden
-  Te verwijderen verkeersborden
-  Bestaande wegmarkeringen
-  Geplande wegmarkeringen
-  Hoort ook bij dit dossier

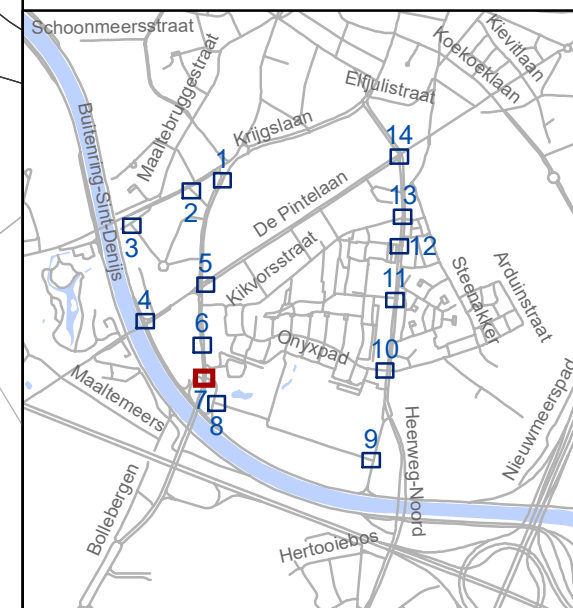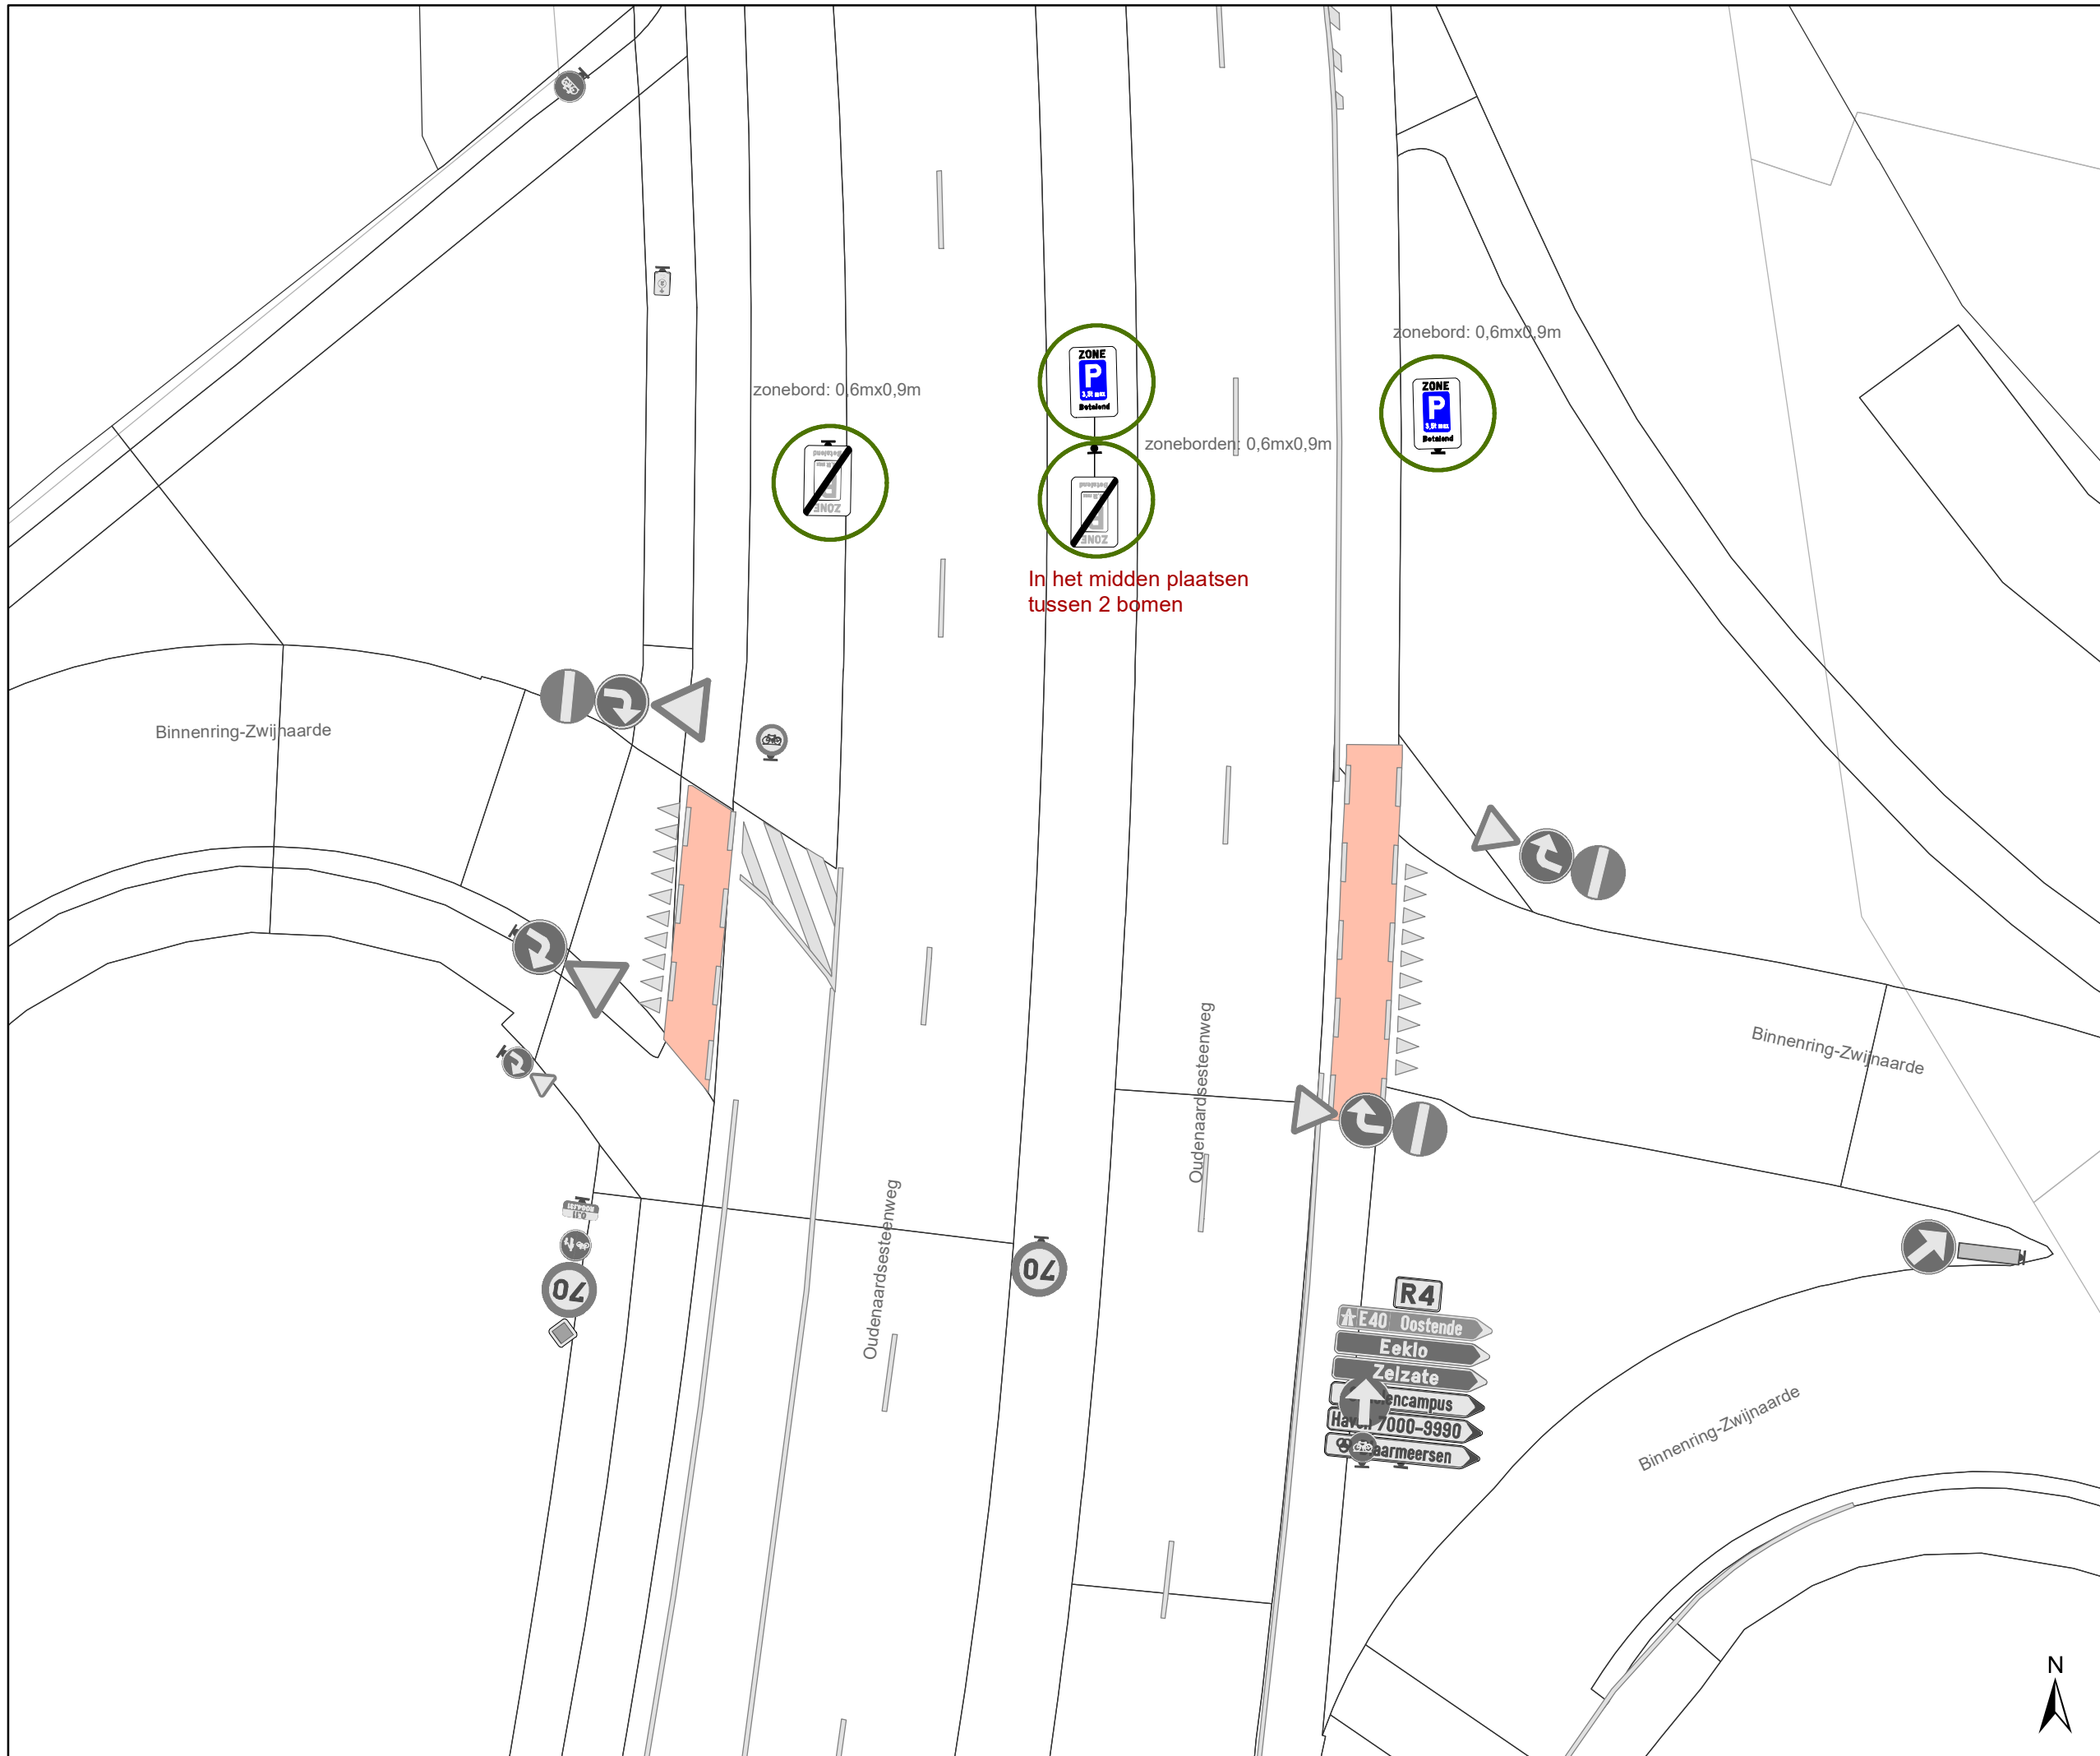

gent: Mobiliteitsbedrijf stad Gent
Verkeerstechnische taken

**Update Parkeerplan
fase Nieuw-Gent**



Dossiernummer P-527137

DATUM	SCHAAL	PLAN	P FORMAAT
28/05/2024	1/200	7/14	A3



Legende

-  Bestaande verkeersborden
-  Geplande verkeersborden
-  Te verwijderen verkeersborden
-  Bestaande wegmarkeringen
-  Geplande wegmarkeringen
-  Hoort ook bij dit dossier

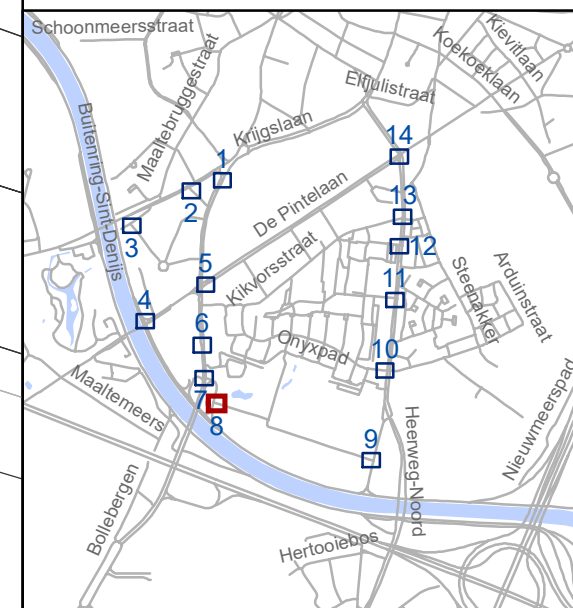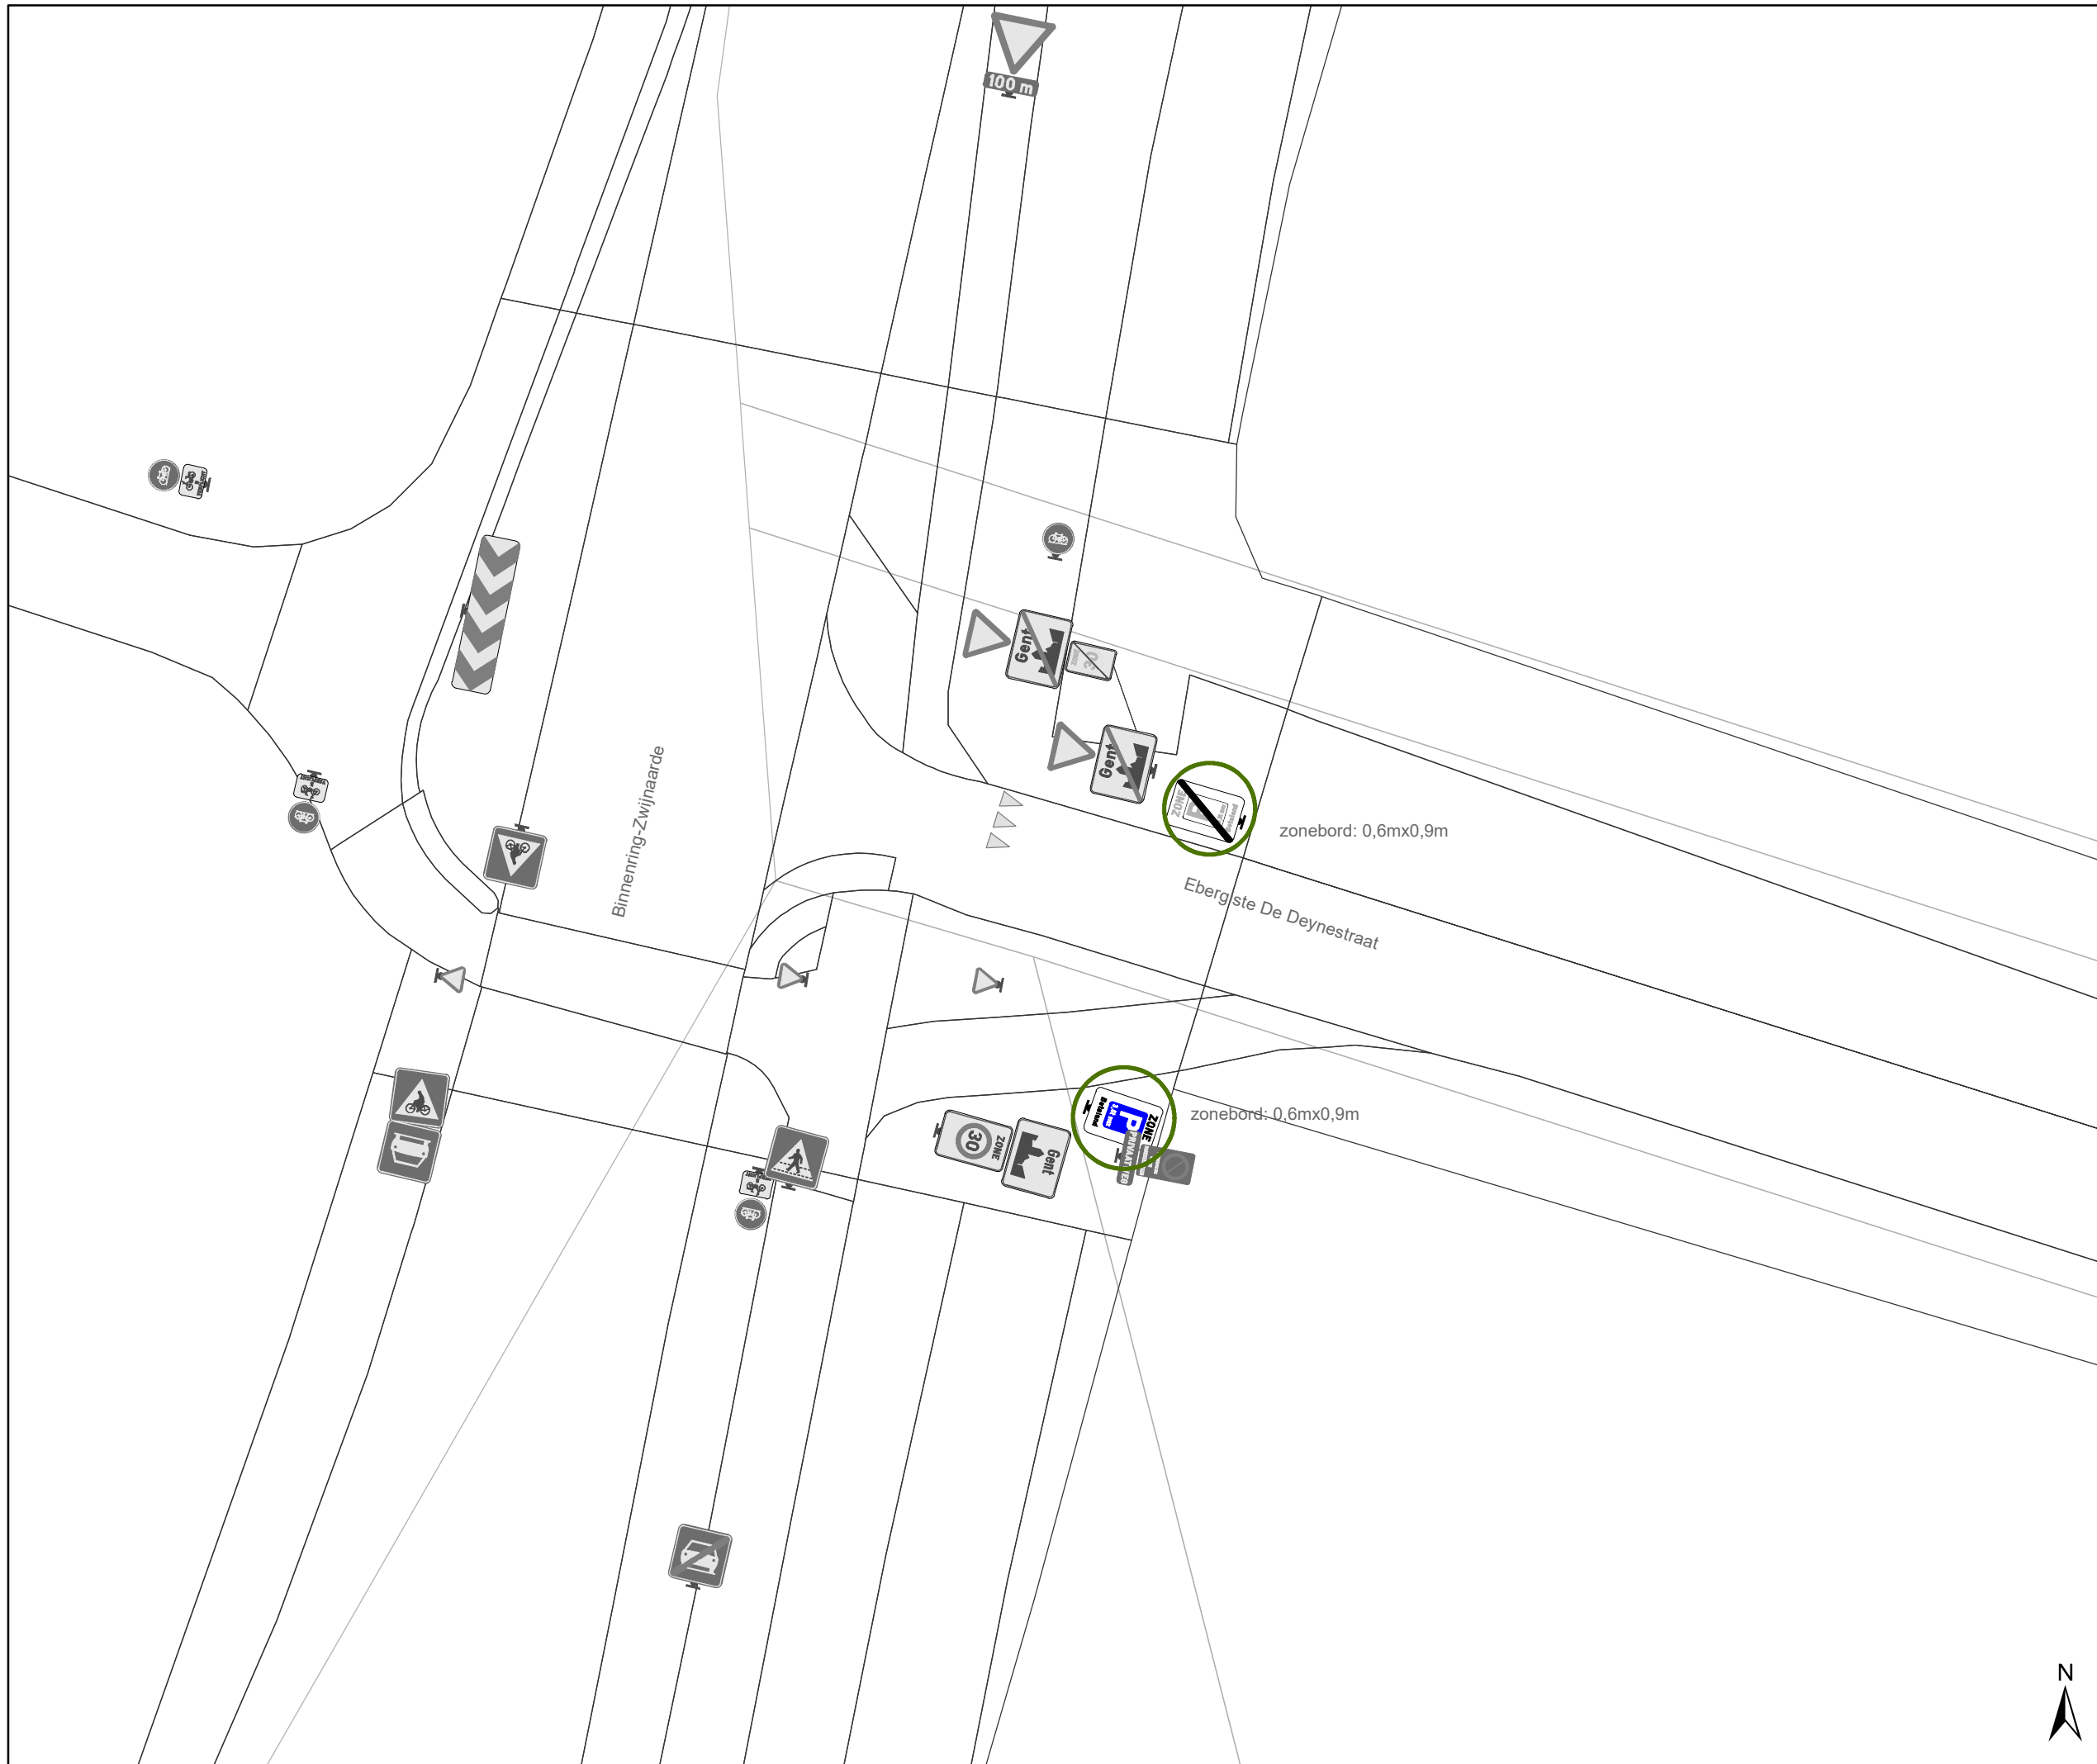

gent: Mobiliteitsbedrijf stad Gent
Verkeerstechnische taken

Update Parkeerplan fase Nieuw-Gent



Dossinummer P-527137

DATUM	SCHAAL	PLAN	P FORMAAT
28/05/2024	1/200	8/14	A3



Legende

-  Bestaande verkeersborden
-  Geplande verkeersborden
-  Te verwijderen verkeersborden
-  Bestaande wegmarkeringen
-  Geplande wegmarkeringen
-  Hoort ook bij dit dossier

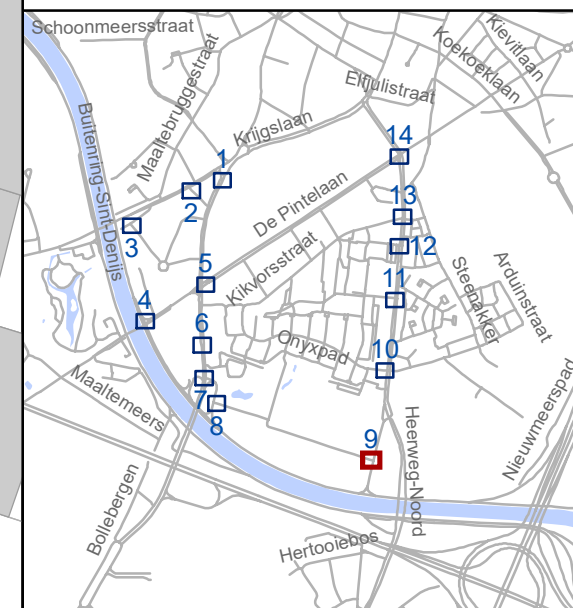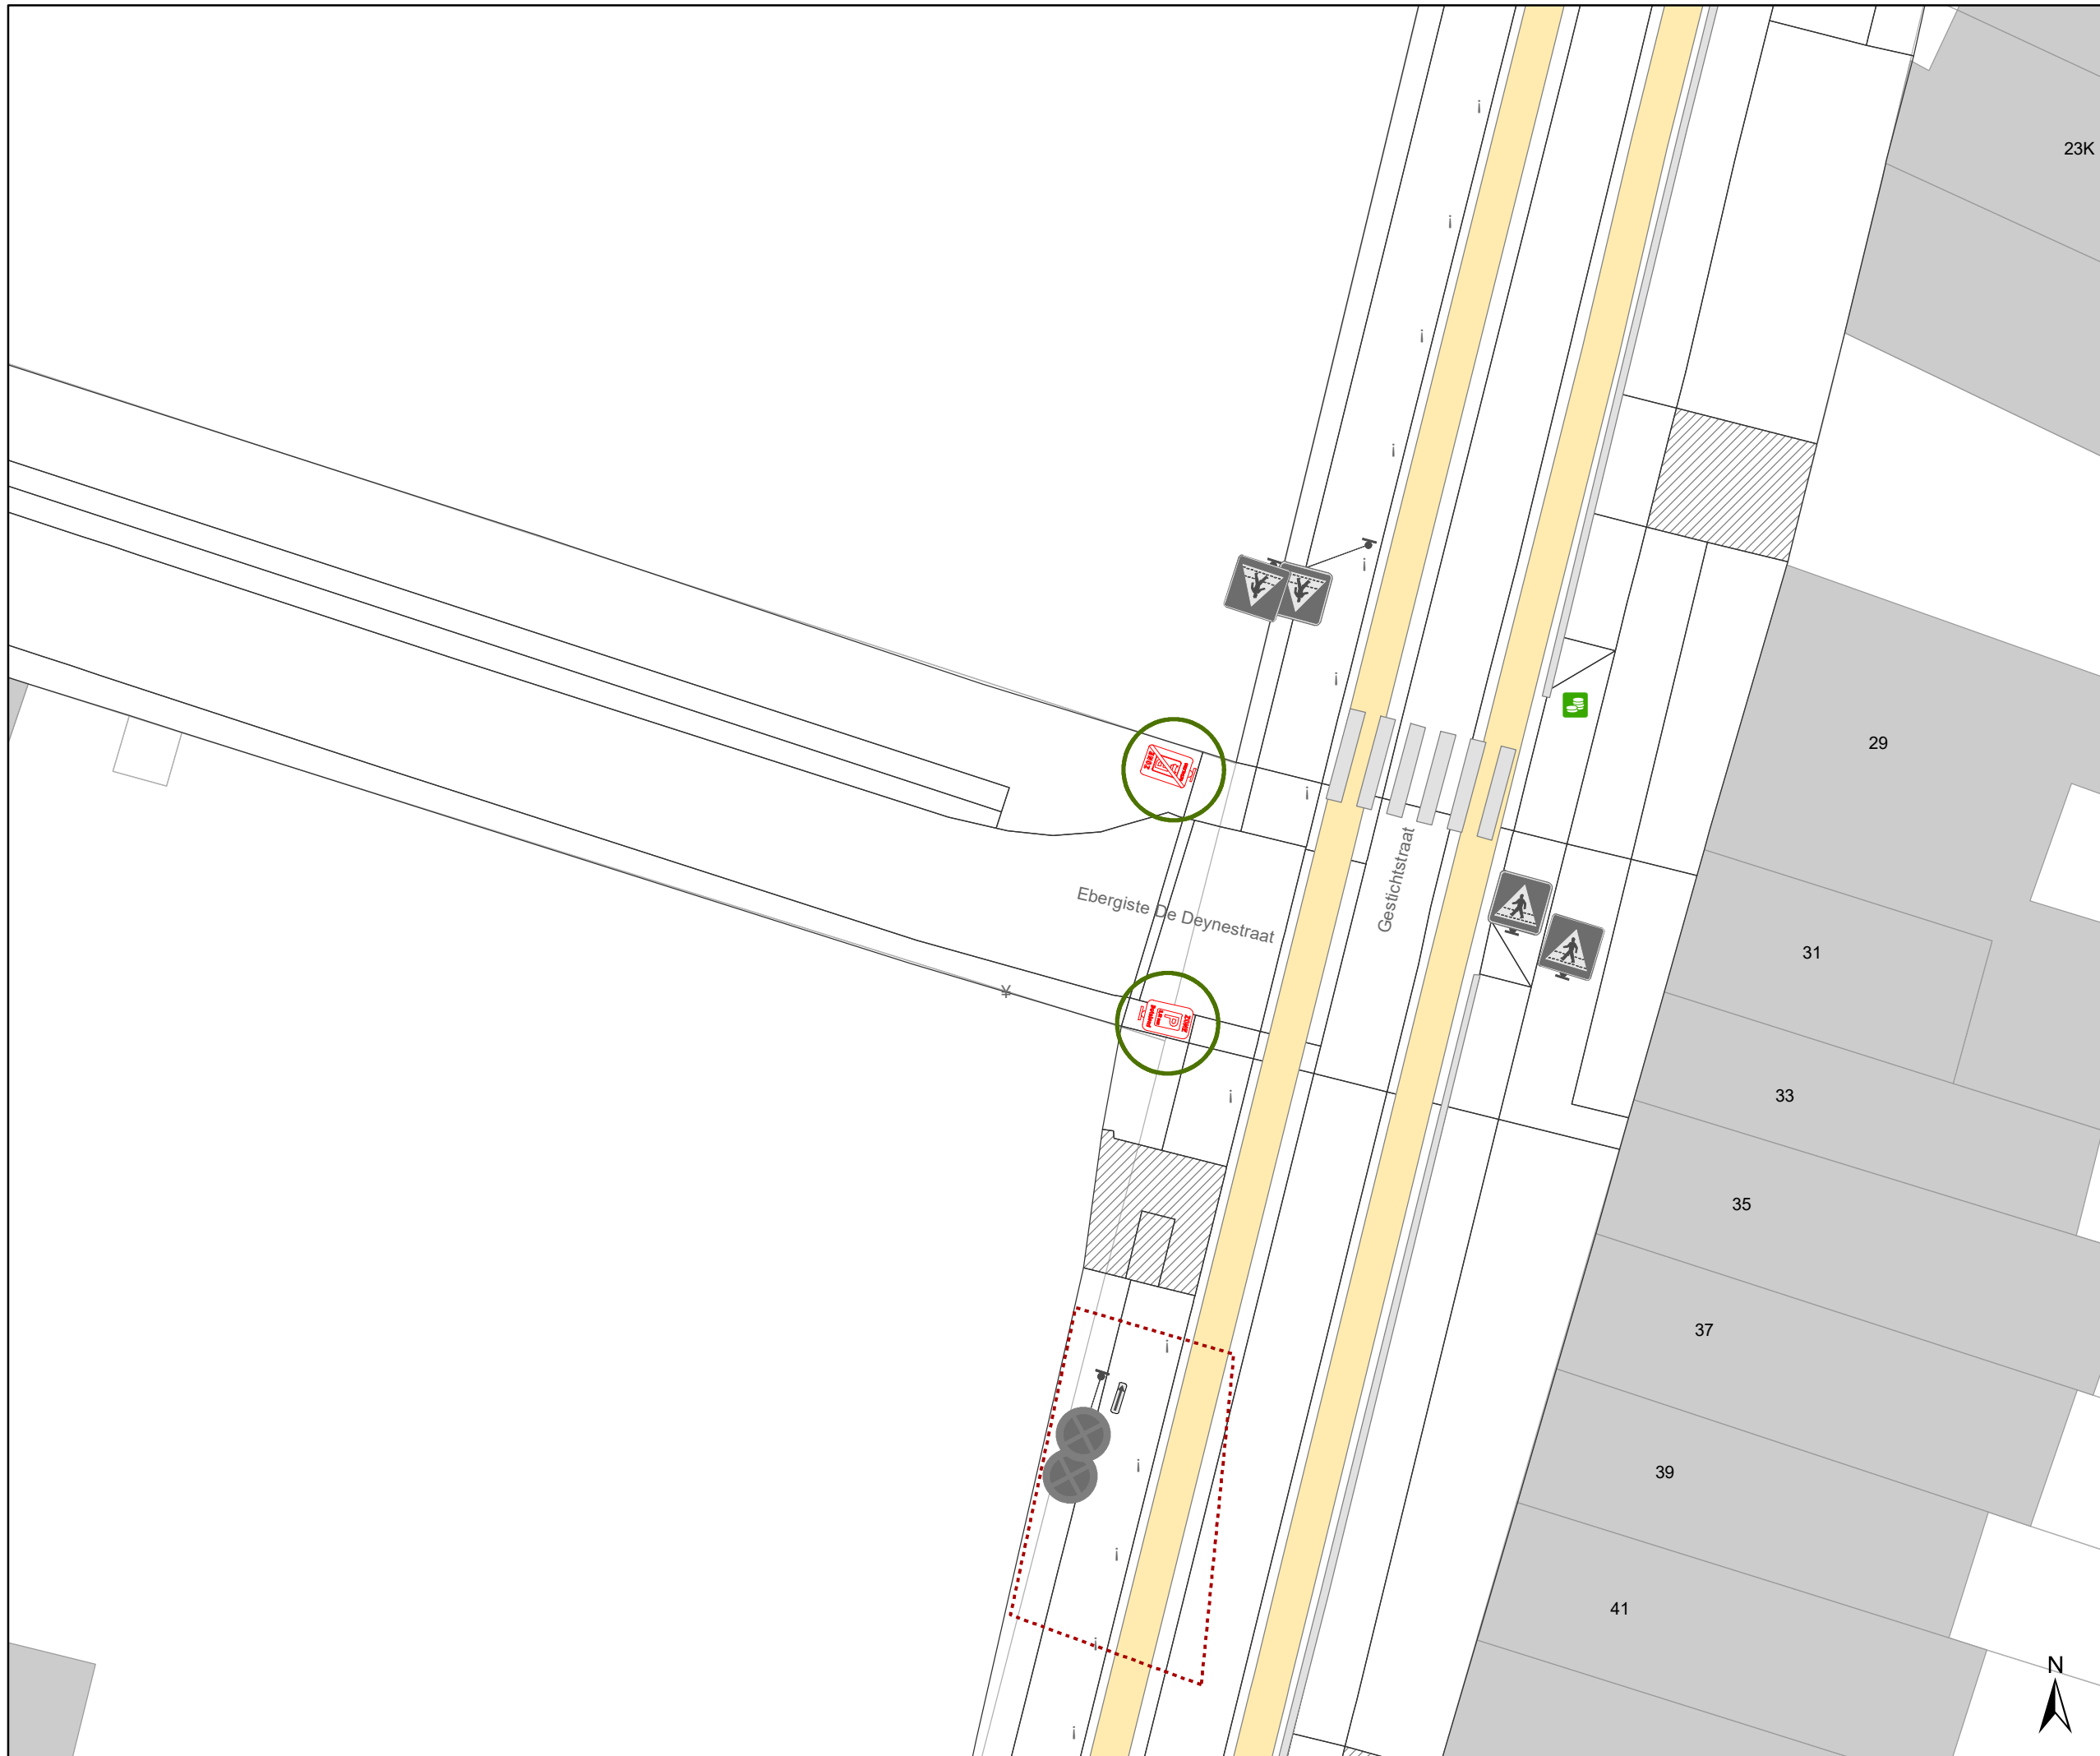


gent: Mobiliteitsbedrijf stad Gent
Verkeerstechnische taken


**Update Parkeerplan
fase Nieuw-Gent**

Dossinummer P-527137

DATUM	SCHAAL	PLAN	P FORMAAT
28/05/2024	1/200	9/14	A3

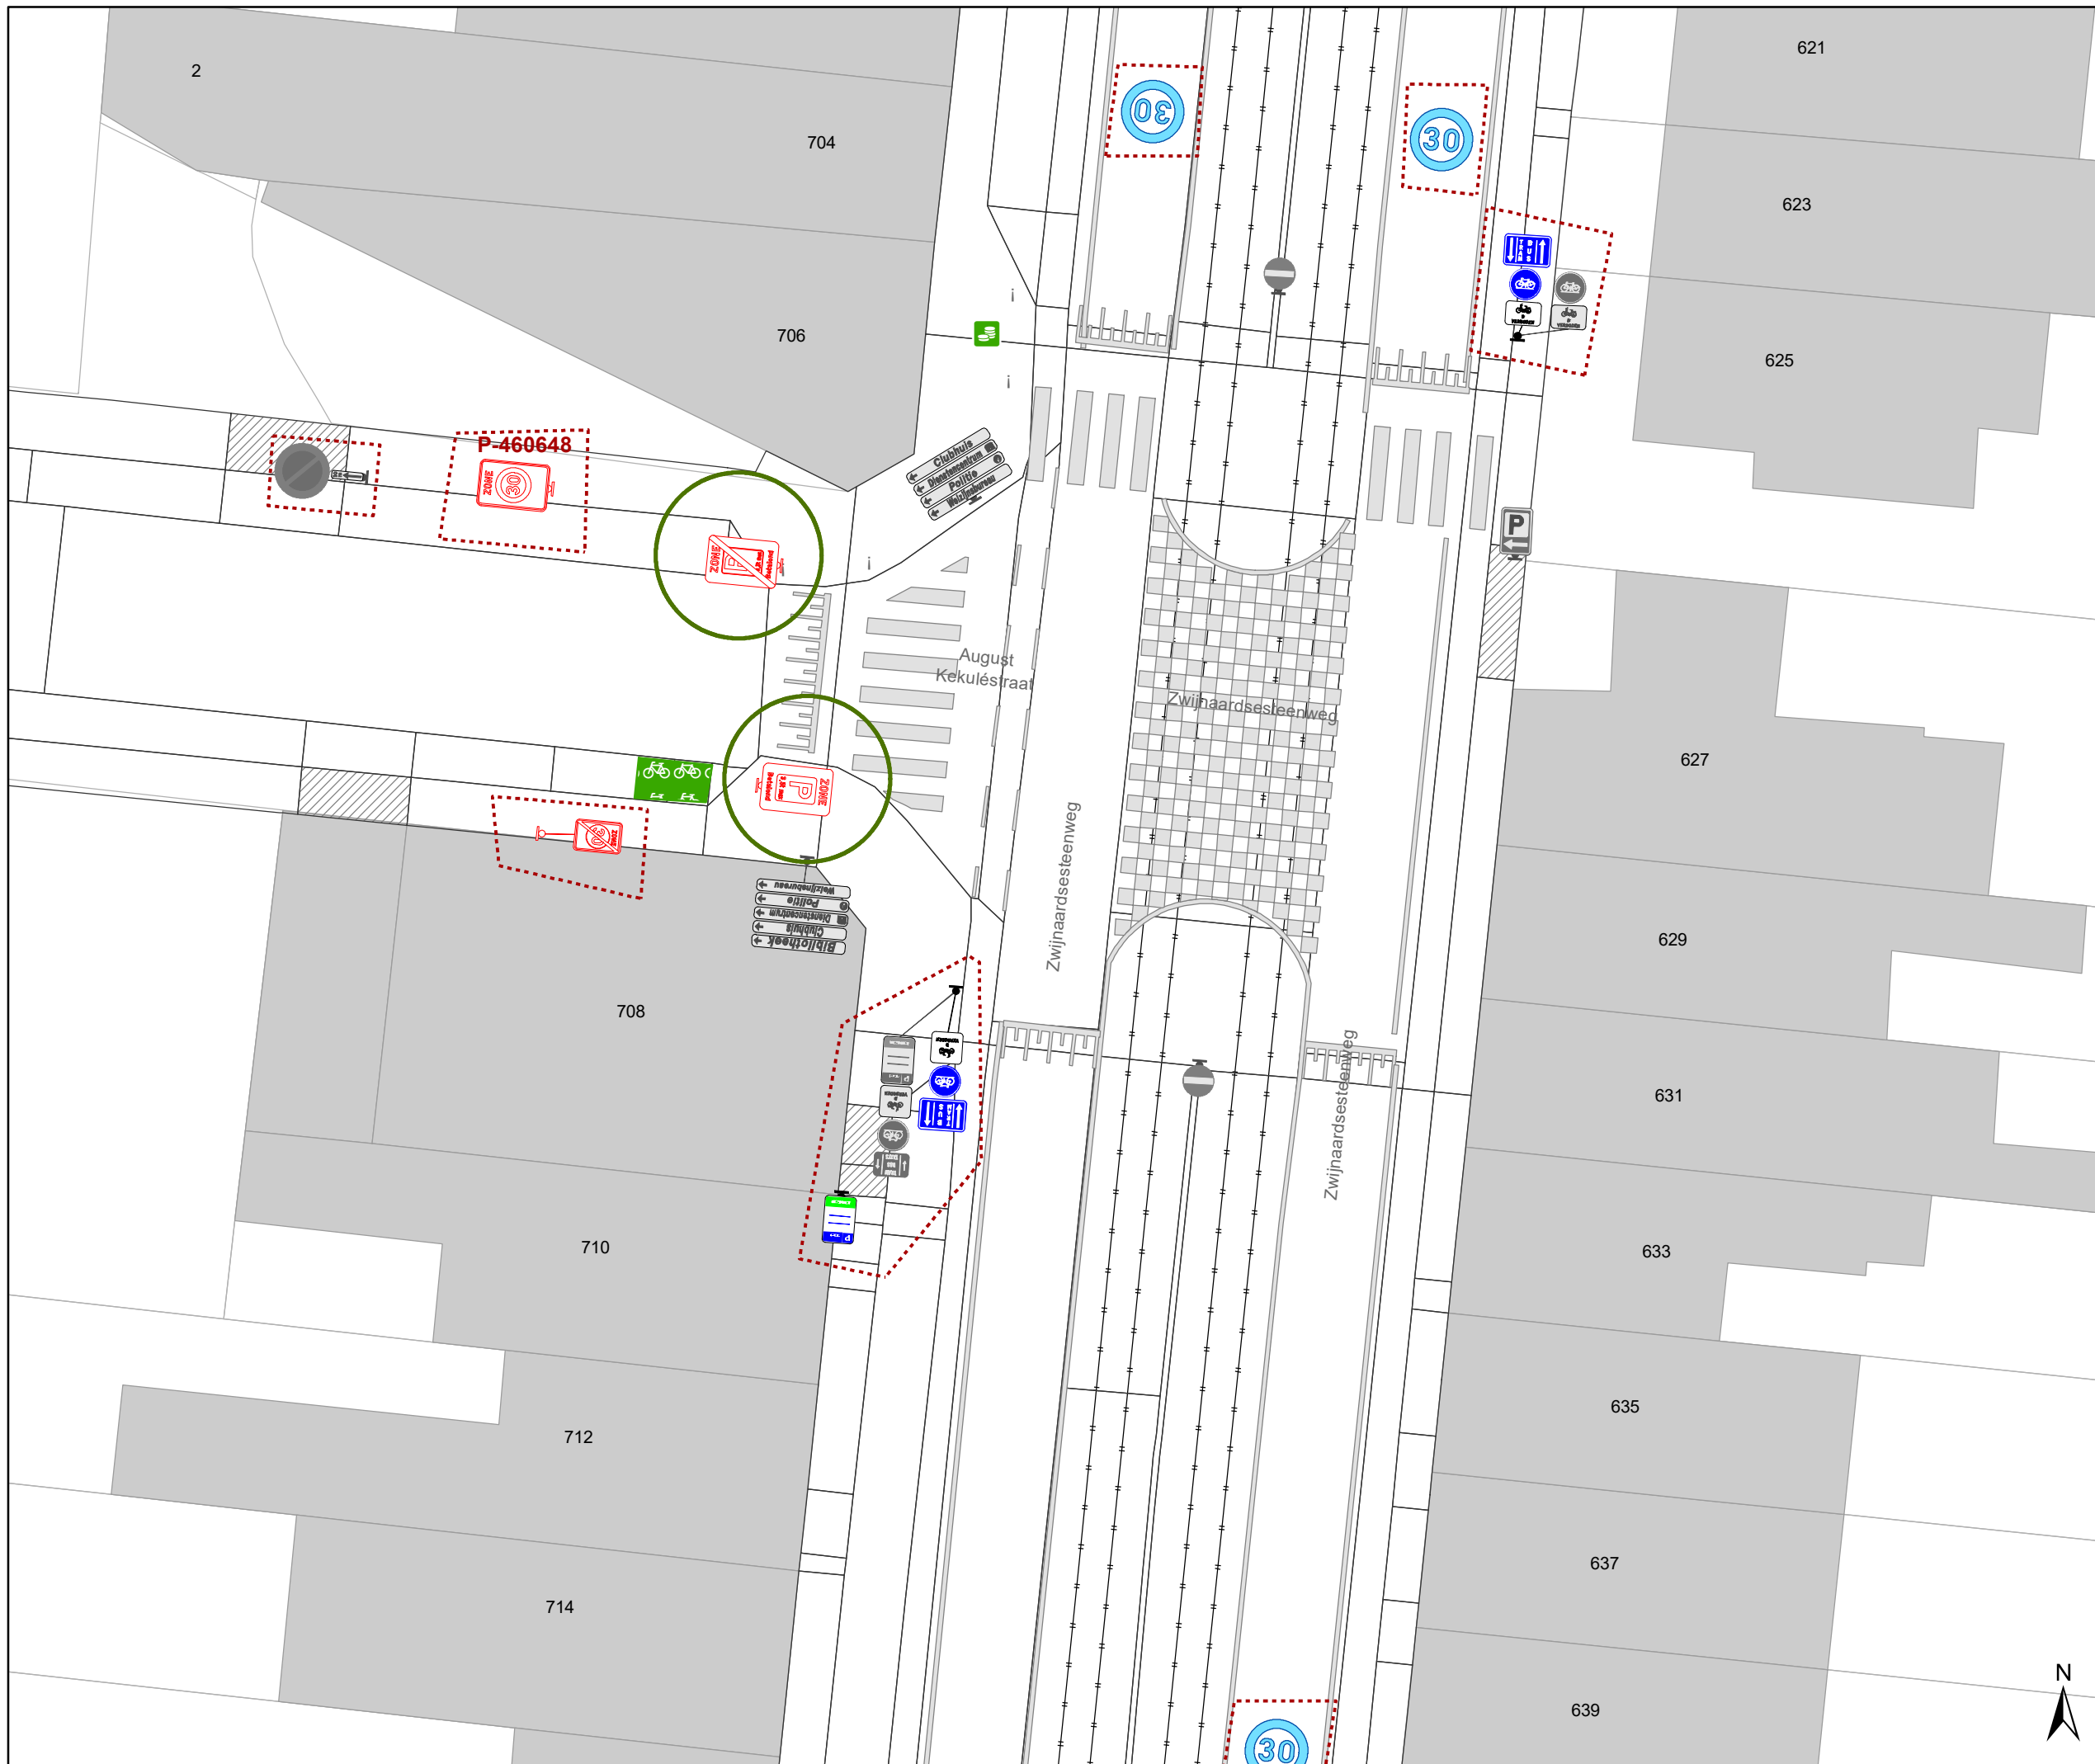

- ### Legende
- Bestaande verkeersborden
 - Geplande verkeersborden
 - Te verwijderen verkeersborden
 - Bestaande wegmarkeringen
 - Geplande wegmarkeringen
 - Hoort ook bij dit dossier

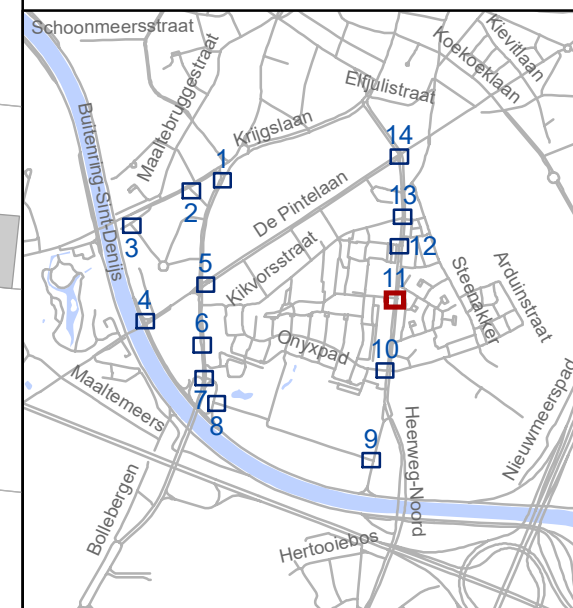


gent: Mobiliteitsbedrijf stad Gent
Verkeerstechnische taken

**Update Parkeerplan
fase Nieuw-Gent**


Dossiernummer P-527137

DATUM	SCHAAL	PLAN	P FORMAAT
28/05/2024	1/200	11/14	A3



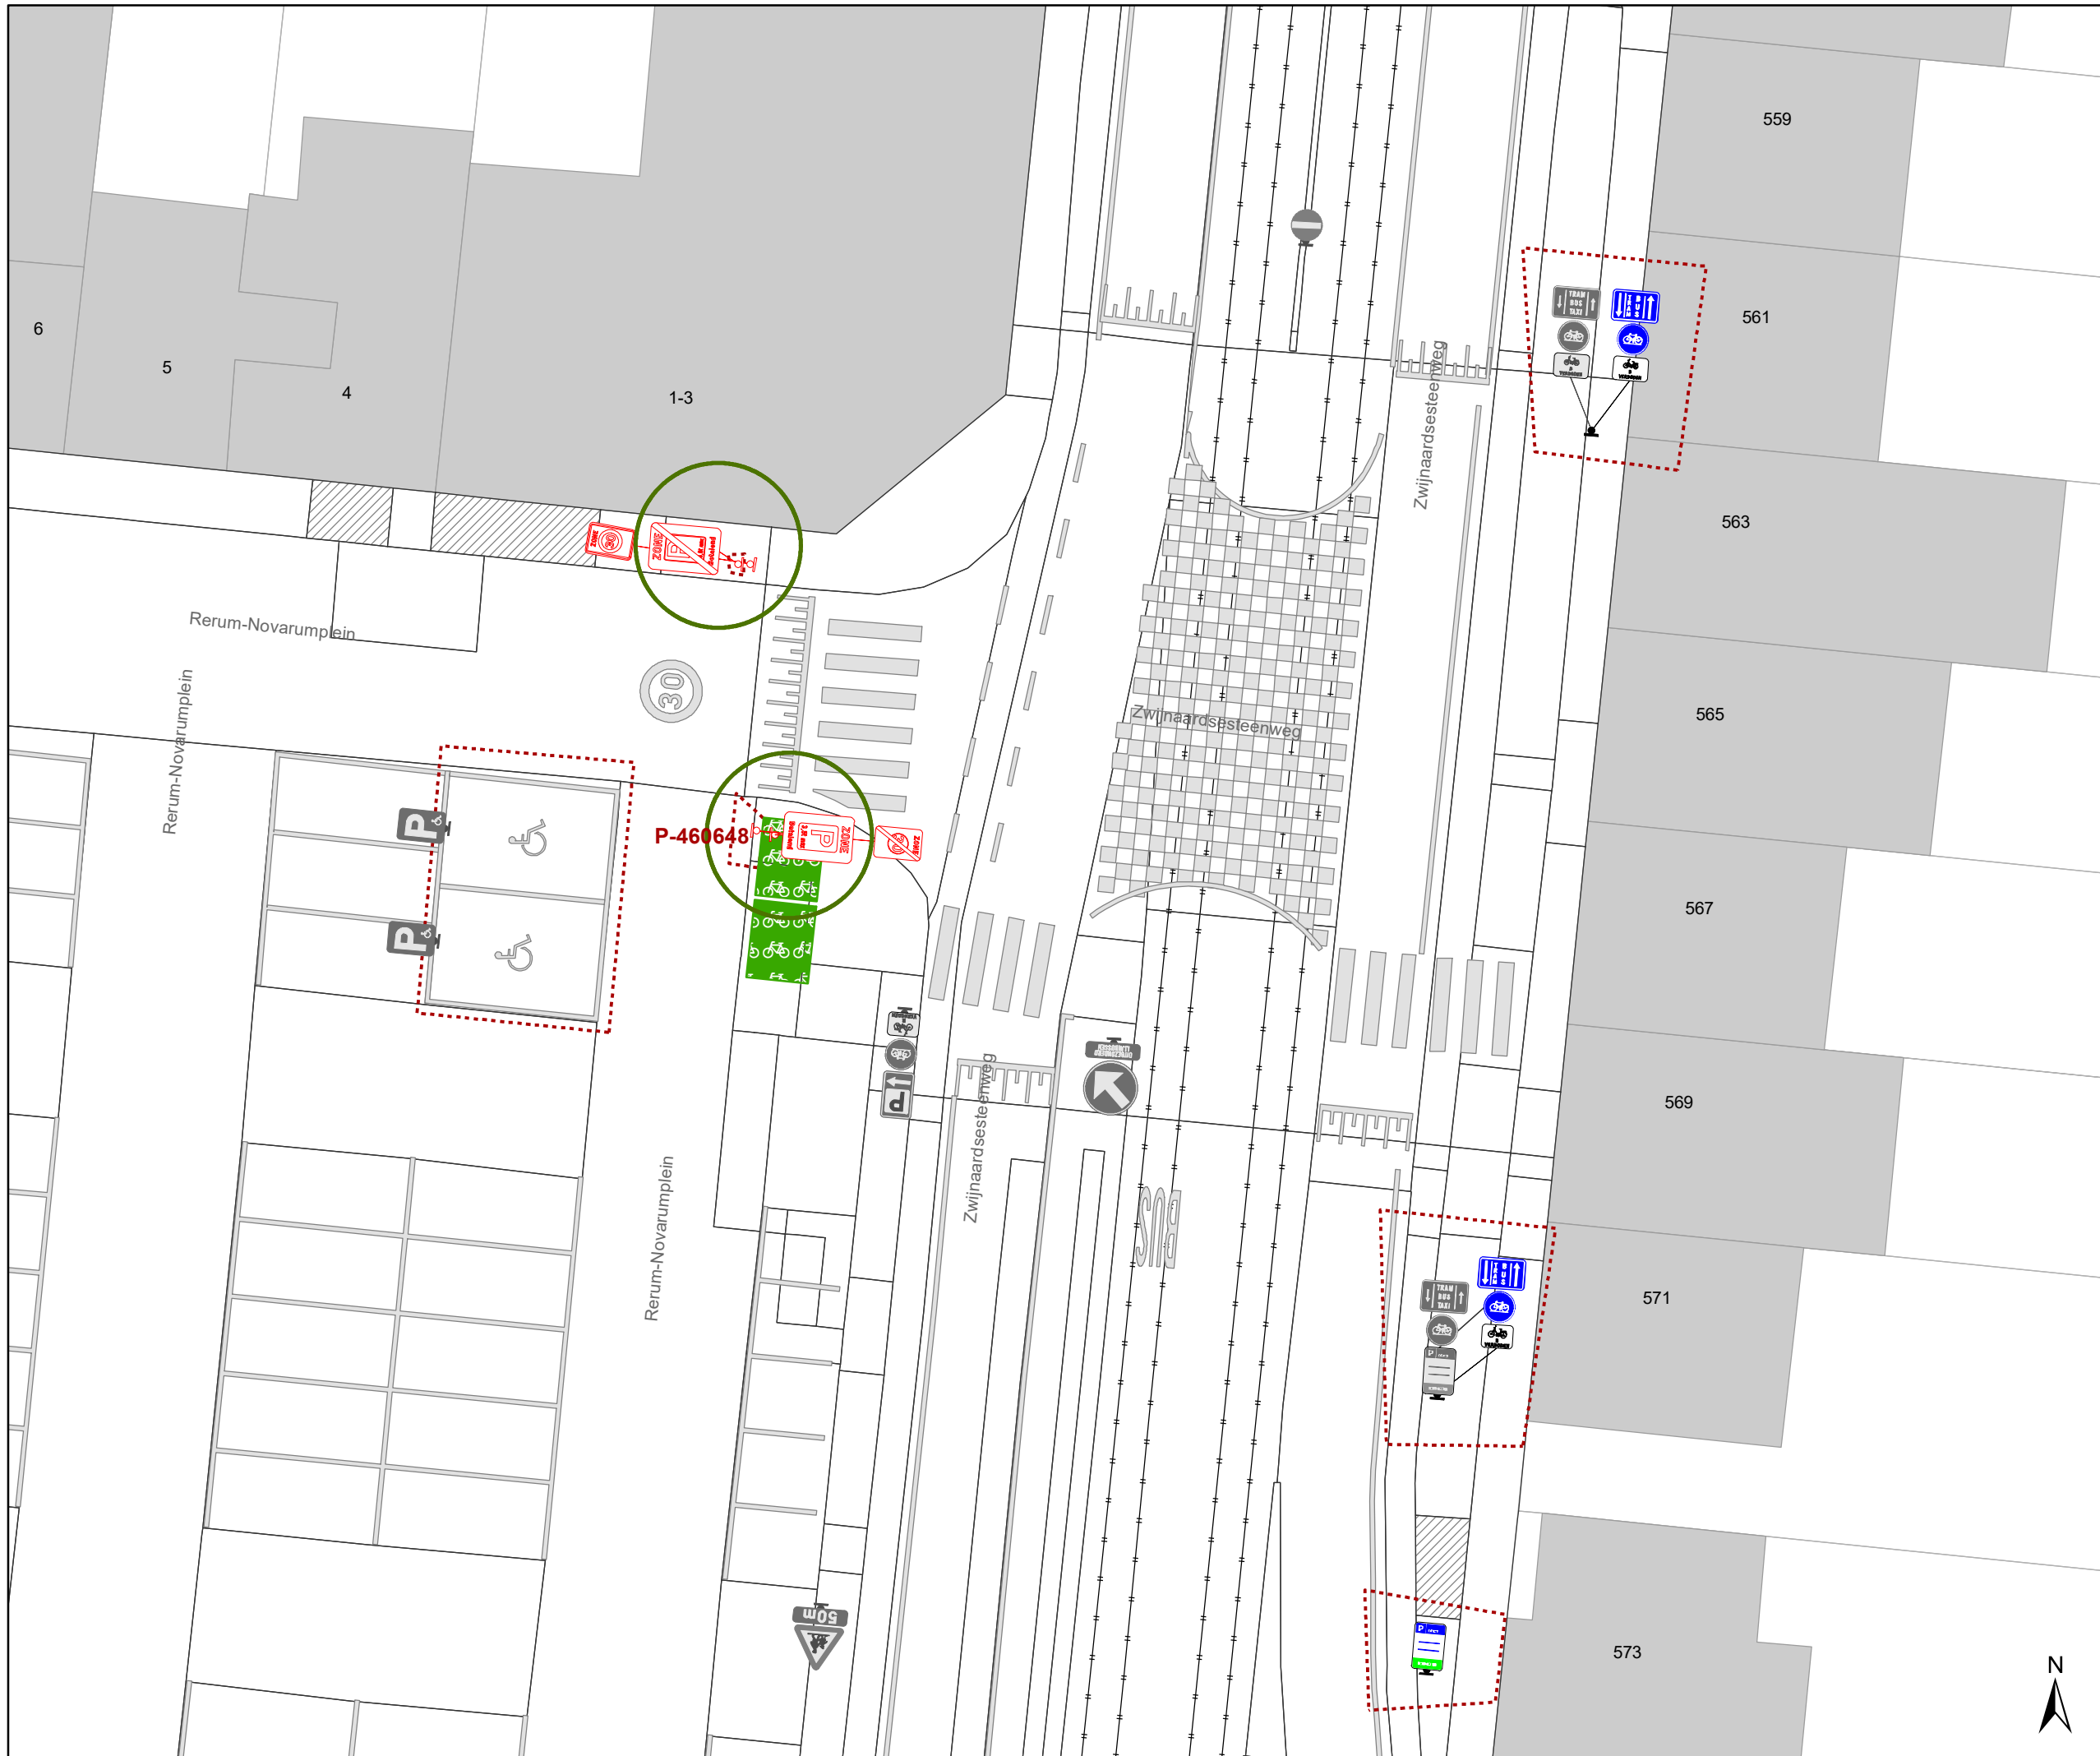

- ### Legende
- Bestaande verkeersborden
 - Geplande verkeersborden
 - Te verwijderen verkeersborden
 - Bestaande wegmarkeringen
 - Geplande wegmarkeringen
 - Hoort ook bij dit dossier

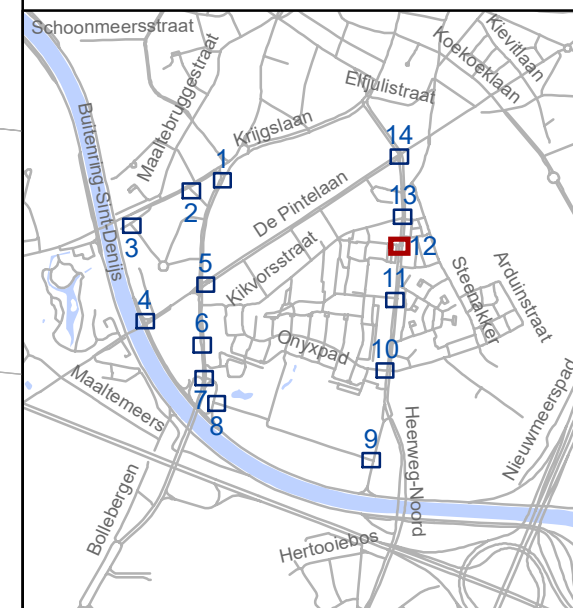


gent: Mobiliteitsbedrijf stad Gent
Verkeerstechnische taken

Update Parkeerplan fase Nieuw-Gent


Dossiernummer P-527137

DATUM	SCHAAL	PLAN	P FORMAAT
28/05/2024	1/200	12/14	A3



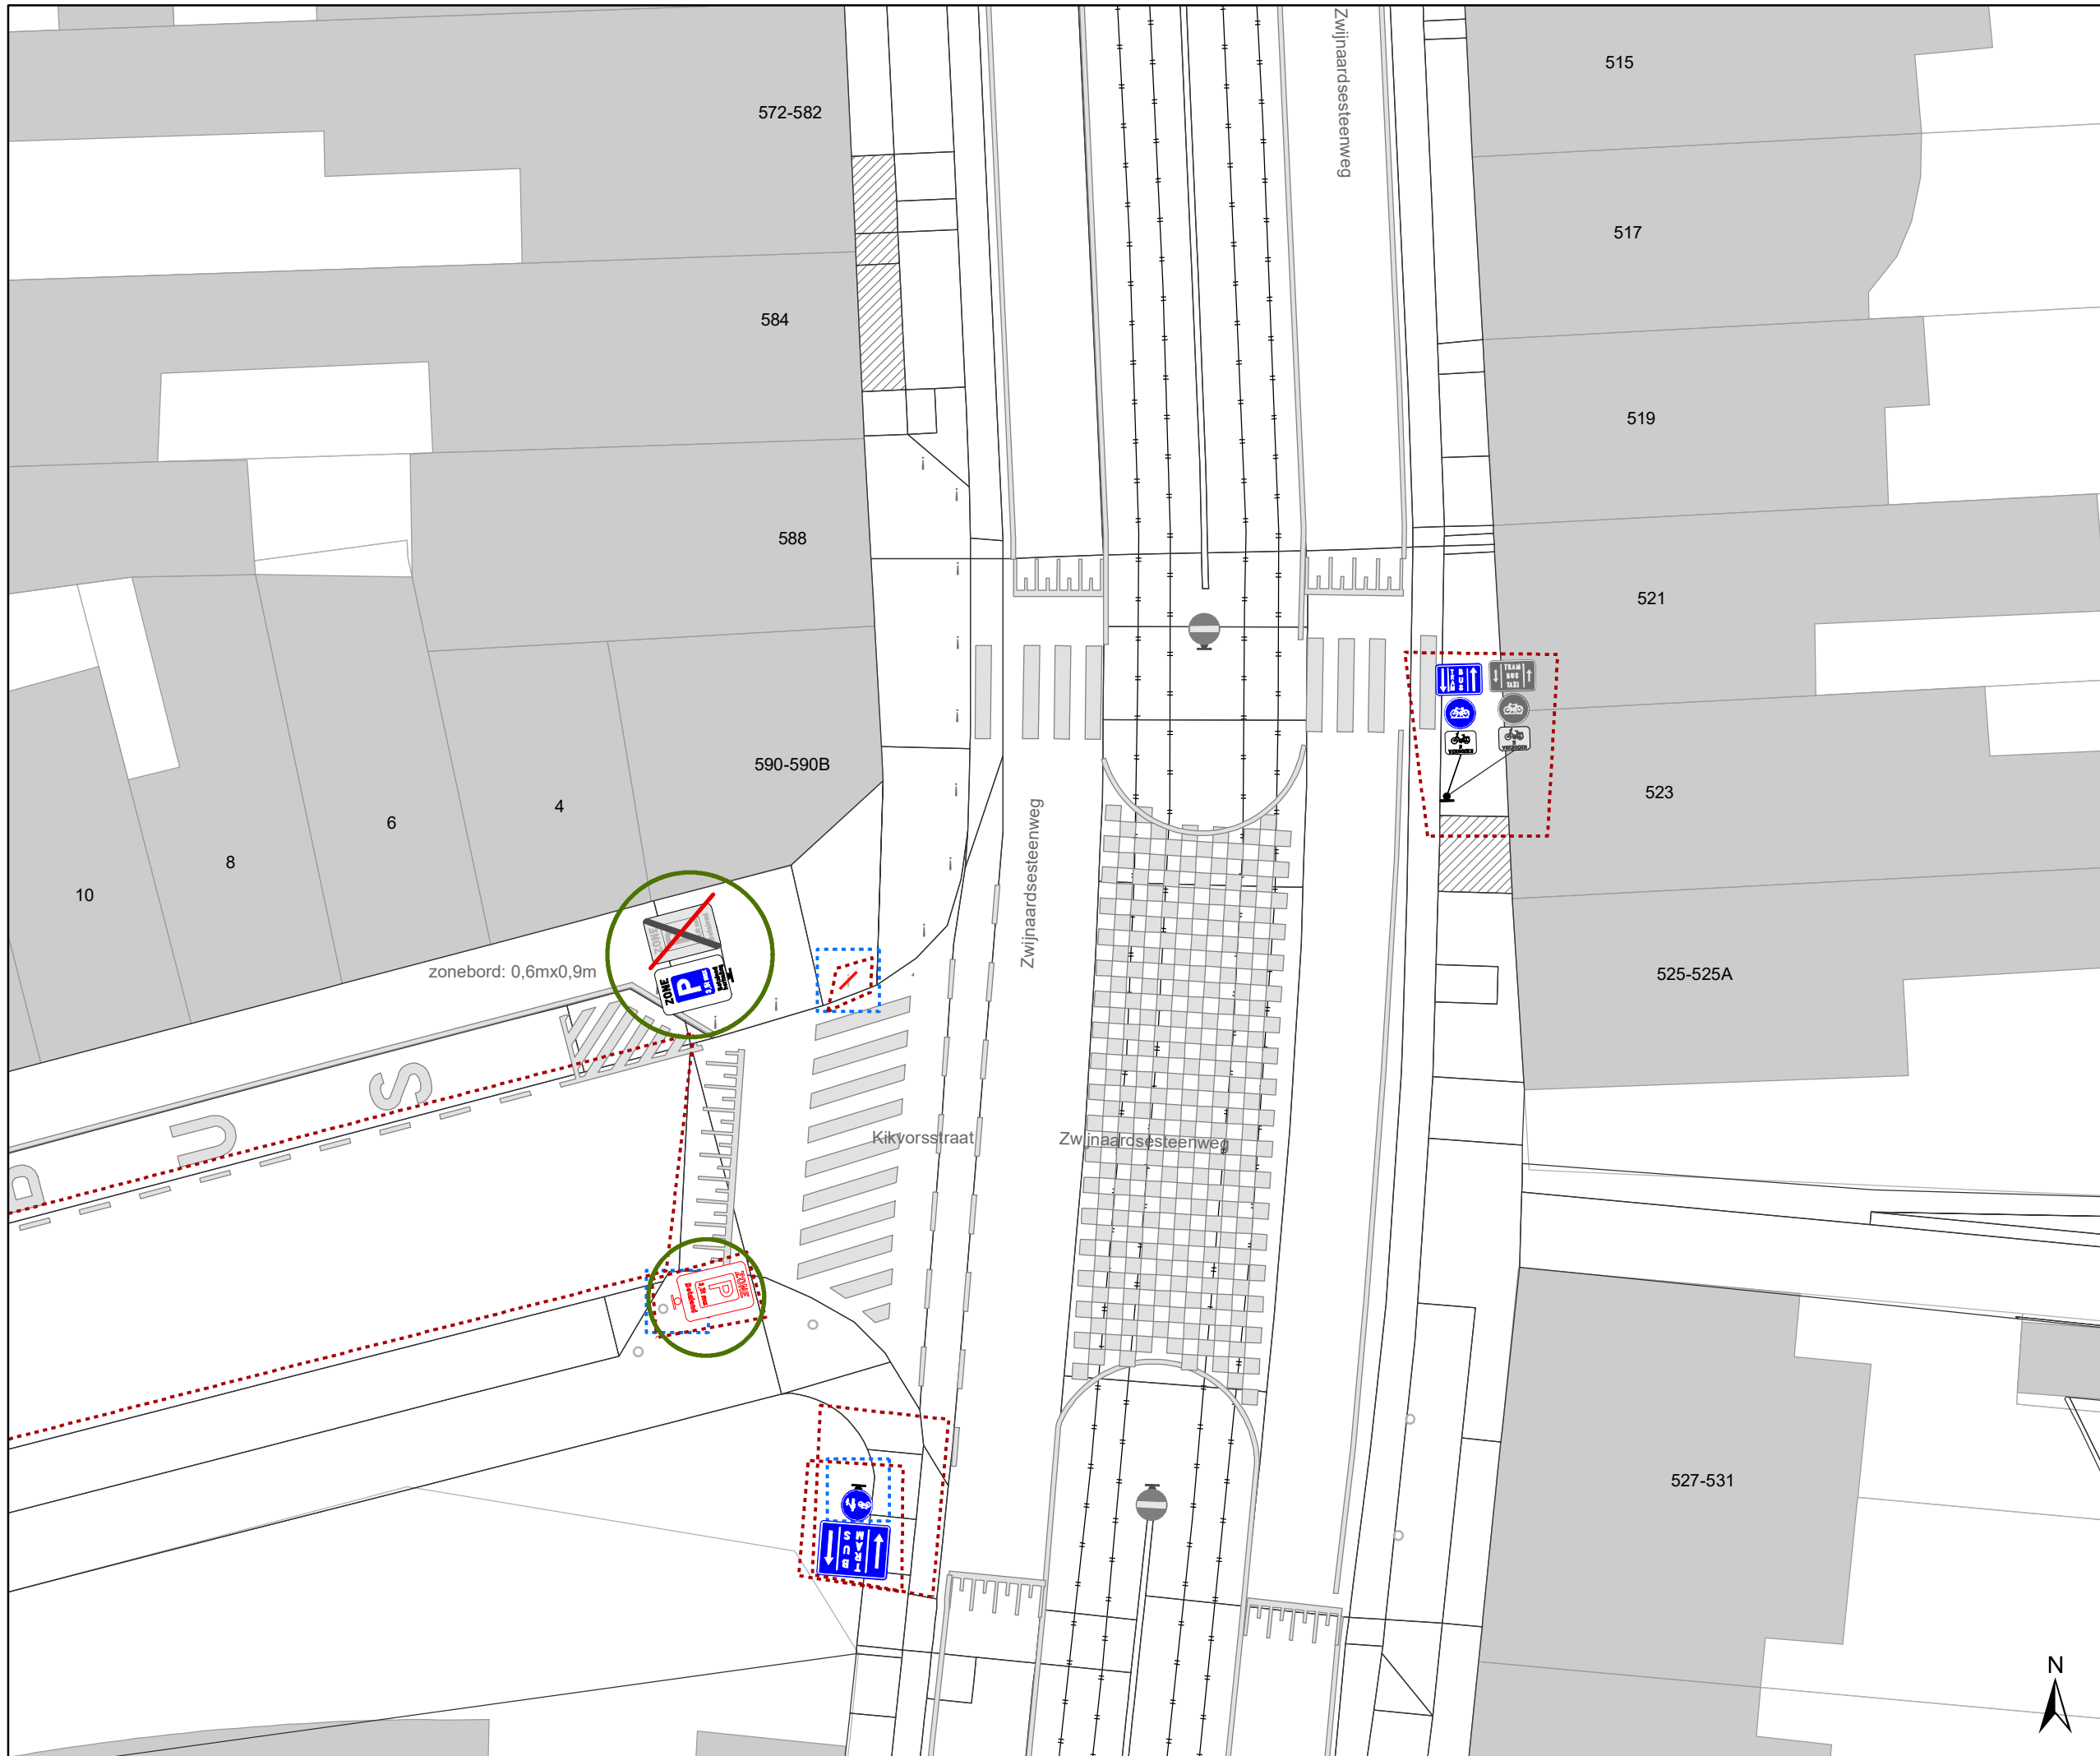

- ### Legende
- Bestaande verkeersborden
 - Geplande verkeersborden
 - Te verwijderen verkeersborden
 - Bestaande wegmarkeringen
 - Geplande wegmarkeringen
 - Hoort ook bij dit dossier

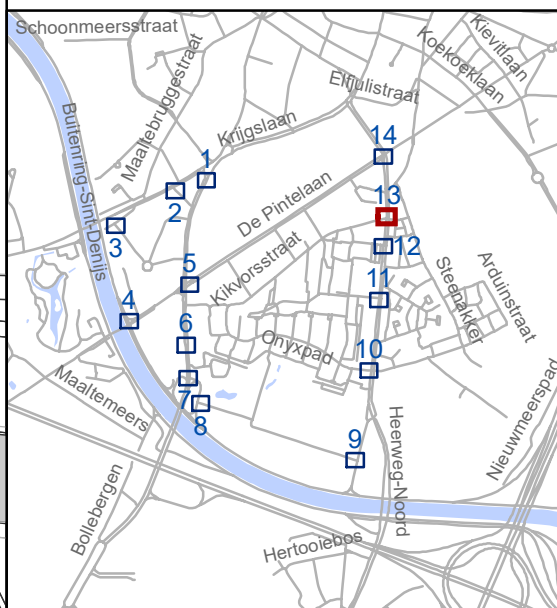


gent: Mobiliteitsbedrijf stad Gent
Verkeerstechnische taken

Update Parkeerplan fase Nieuw-Gent


Dossiernummer P-527137

DATUM	SCHAAL	PLAN	P FORMAAT
28/05/2024	1/200	13/14	A3



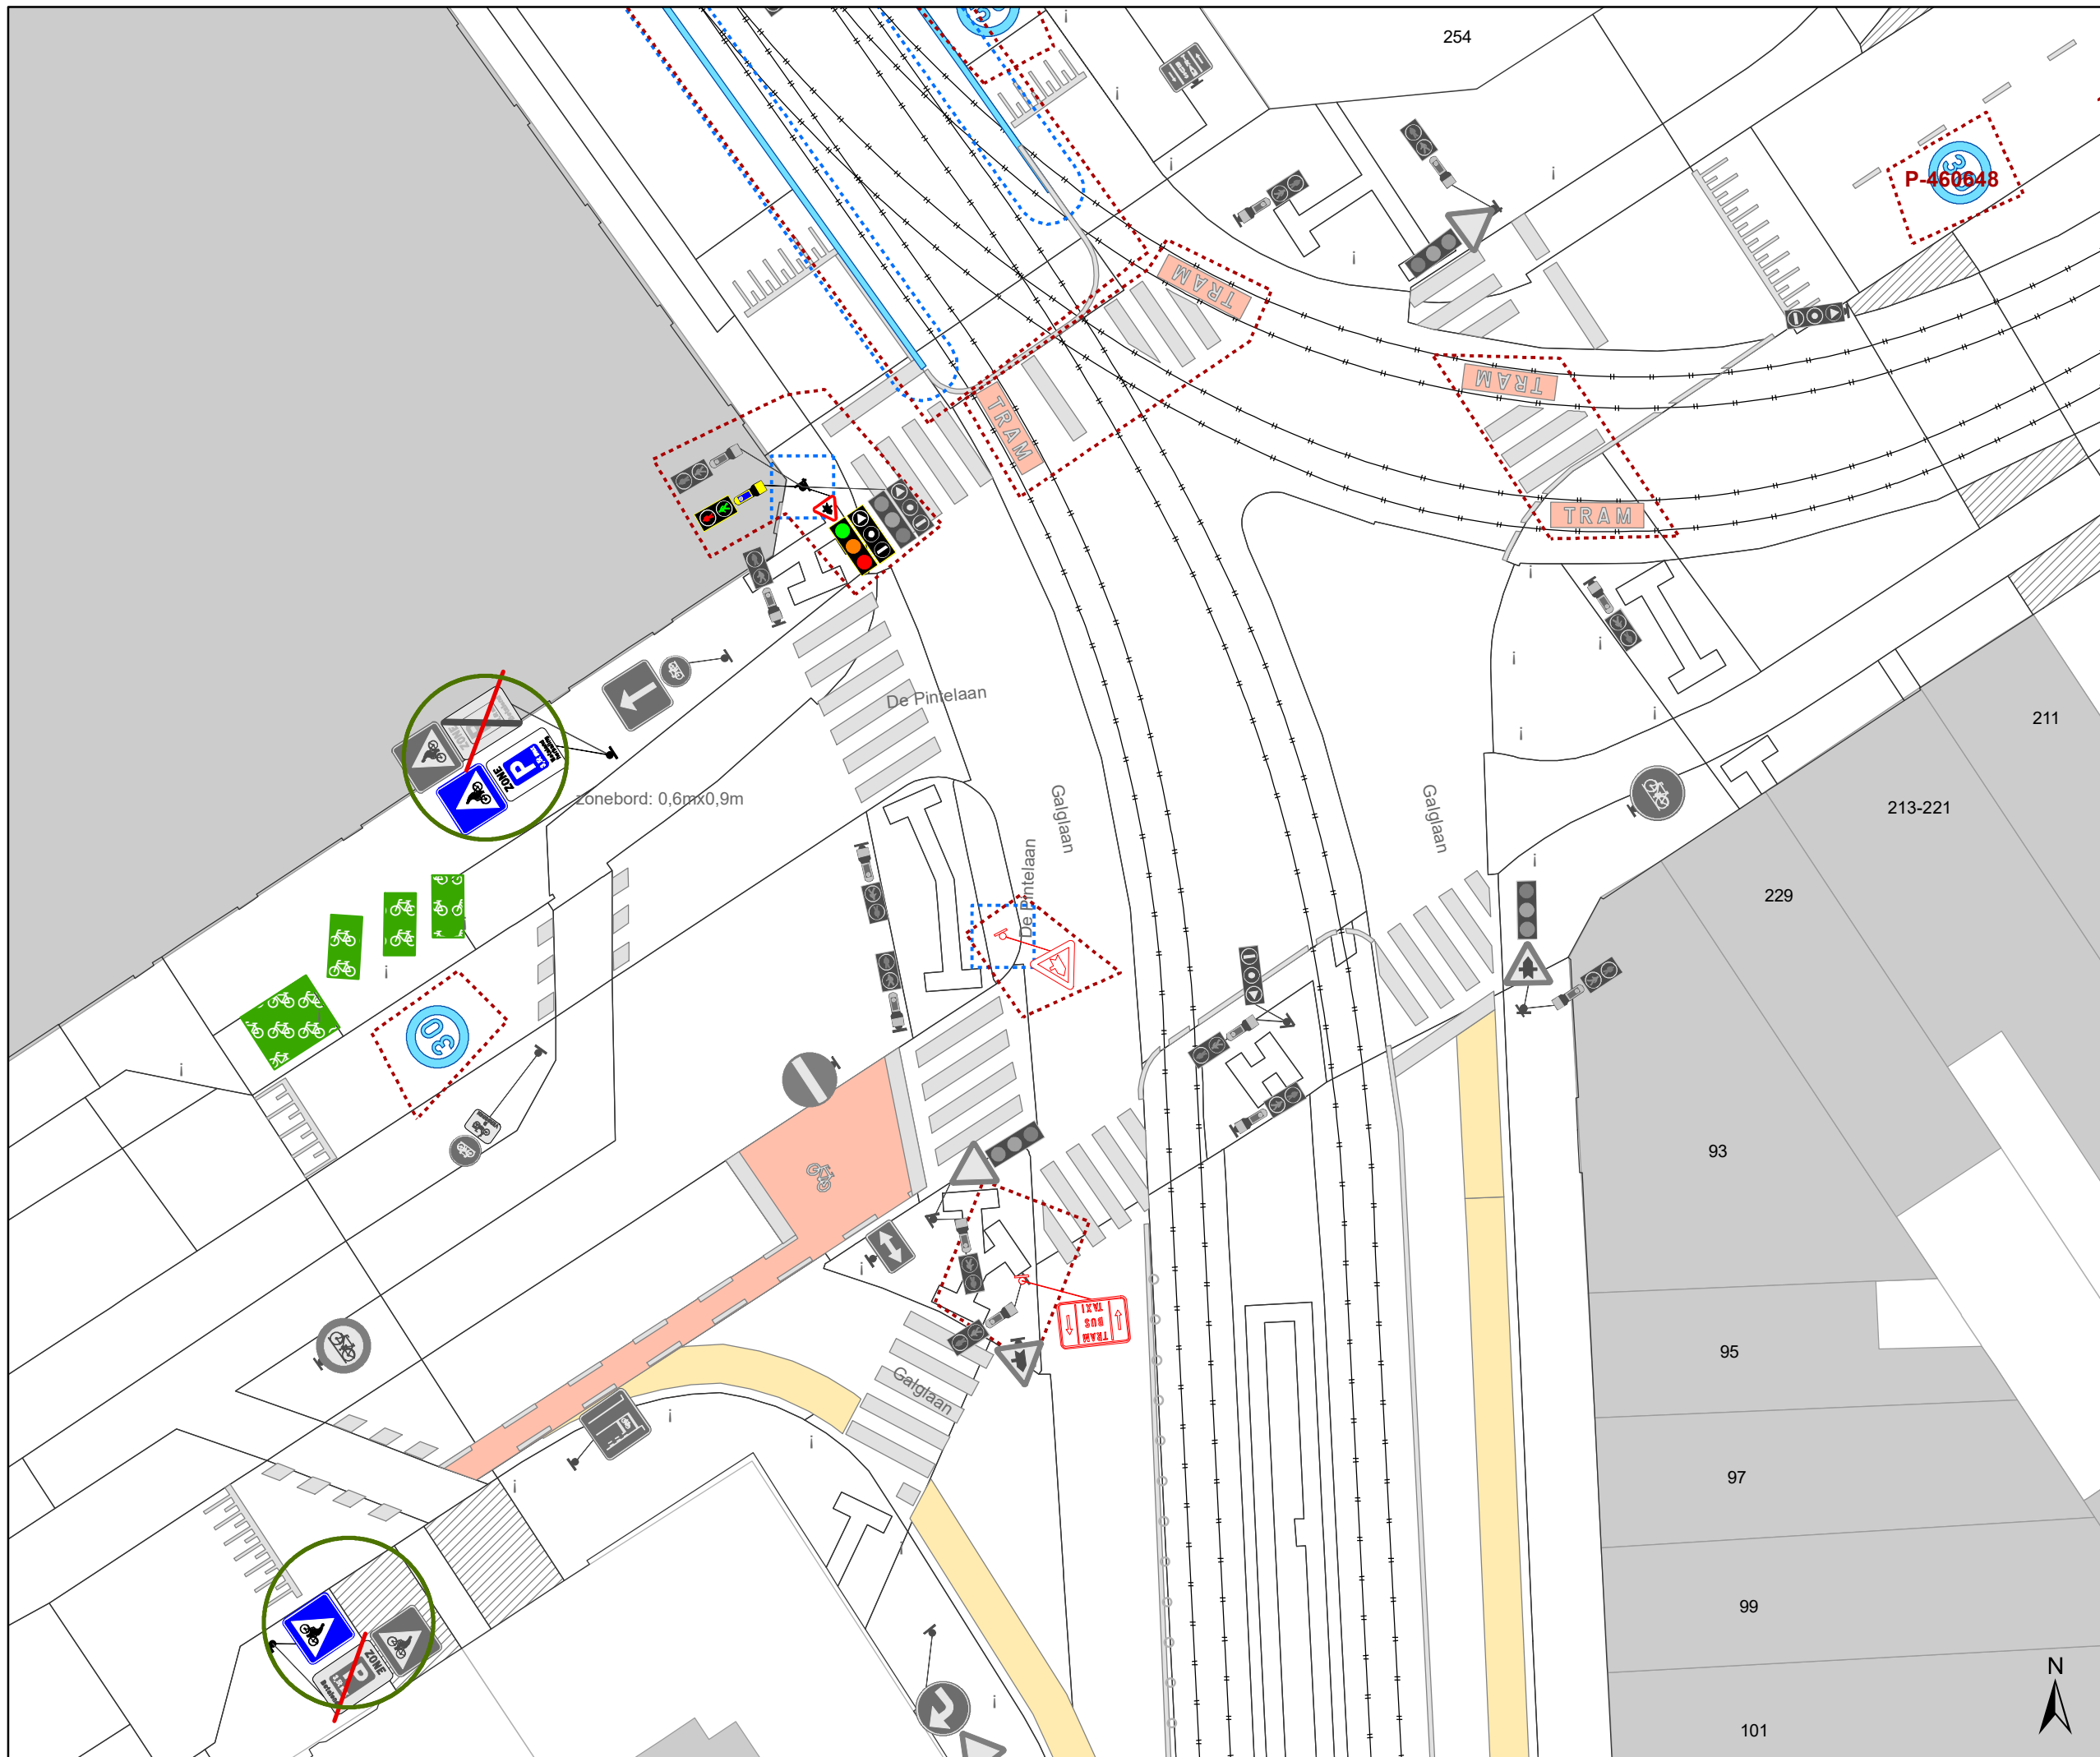

- ### Legende
- Bestaande verkeersborden
 - Geplande verkeersborden
 - Te verwijderen verkeersborden
 - Bestaande wegmarkeringen
 - Geplande wegmarkeringen
 - Hoort ook bij dit dossier

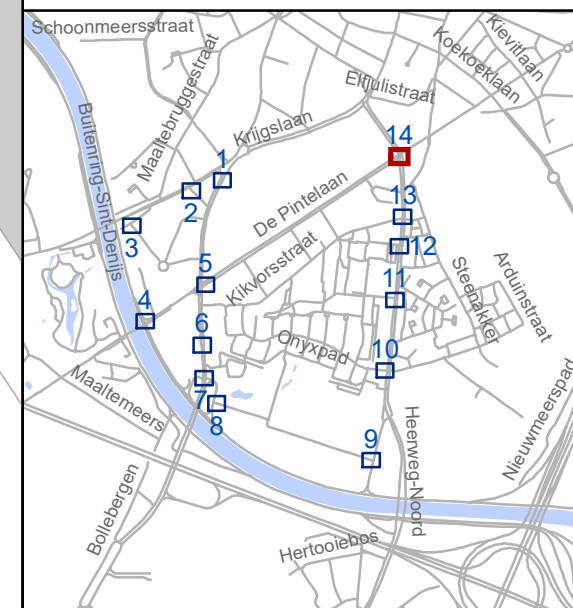

gent: Mobiliteitsbedrijf stad Gent
Verkeerstechnische taken

**Update Parkeerplan
fase Nieuw-Gent**

Dossiernummer P-527137

DATUM	SCHAAL	PLAN	P FORMAAT
28/05/2024	1/200	14/14	A3

