

Legende

-  Bestaande verkeersborden
-  Geplande verkeersborden
-  Te verwijderen verkeersborden
-  Bestaande wegmarkeringen
-  Geplande wegmarkeringen
-  Te verwijderen wegmarkeringen
-  Gepland paaltje
-  Actieve laadpaal




gent: Mobiliteitsbedrijf stad Gent
Verkeerstechnische taken

Lucas Munichstraat EV

Dossiernummer P-450587

DATUM	SCHAAL	PLAN	P FORMAAT
29/04/2024	1/150	1/2	A4

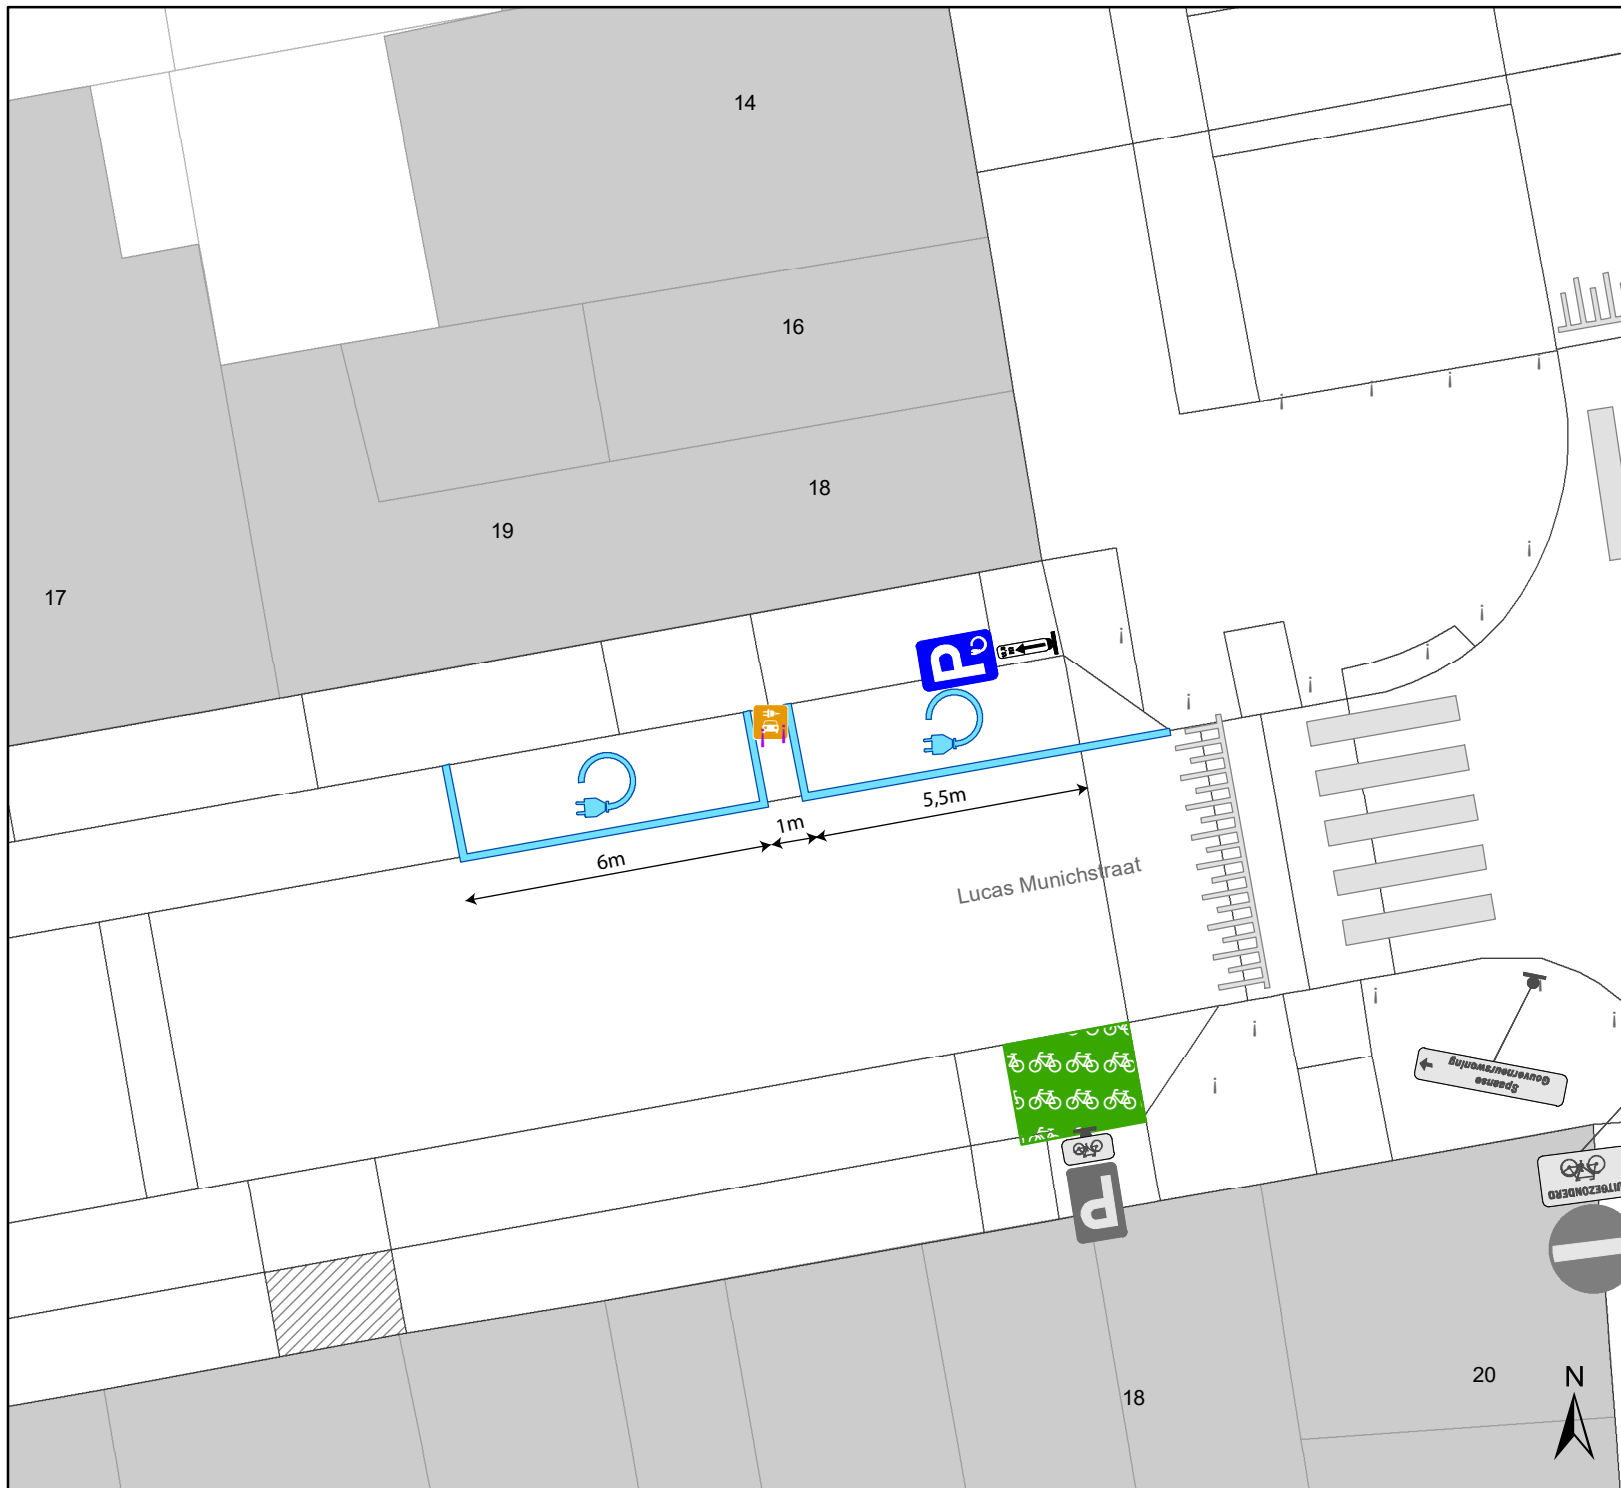

Legende

-  Bestaande verkeersborden
-  Geplande verkeersborden
-  Te verwijderen verkeersborden
-  Bestaande wegmarkeringen
-  Geplande wegmarkeringen
-  Te verwijderen wegmarkeringen
- Gepland paaltje
-  Geplande laadpaal
-  Actieve fietsenstalling



gent: Mobiliteitsbedrijf stad Gent
Verkeerstechnische taken

**Lucas Munichstraat
EV**

Dossiernummer P-450587

DATUM	SCHAAL	PLAN	P FORMAAT
29/04/2024	1/150	2/2	A4