


## Legende

-  Bestaande verkeersborden
-  Geplande verkeersborden
-  Te verwijderen verkeersborden
-  Bestaande wegmarkeringen
-  Geplande wegmarkeringen
-  Te verwijderen wegmarkeringen
-  Actieve fietsenstalling
-  Gepland Sinter-andries hek

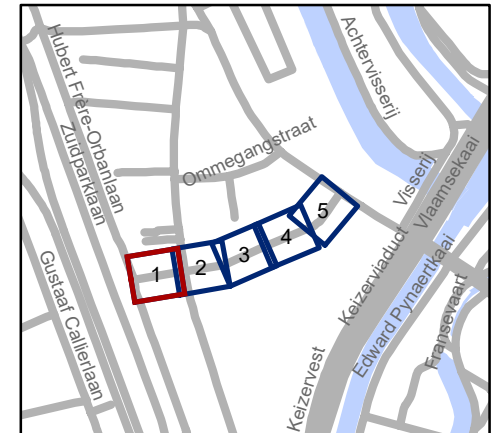


**gent:** Mobiliteitsbedrijf stad Gent  
Verkeerstechnische taken

### Kregelstraat IKZ lokale maatregel


Dossiernummer P-539301

DATUM	SCHAAL	PLAN	P FORMAAT
5/06/2024	1/250	1/5	A4

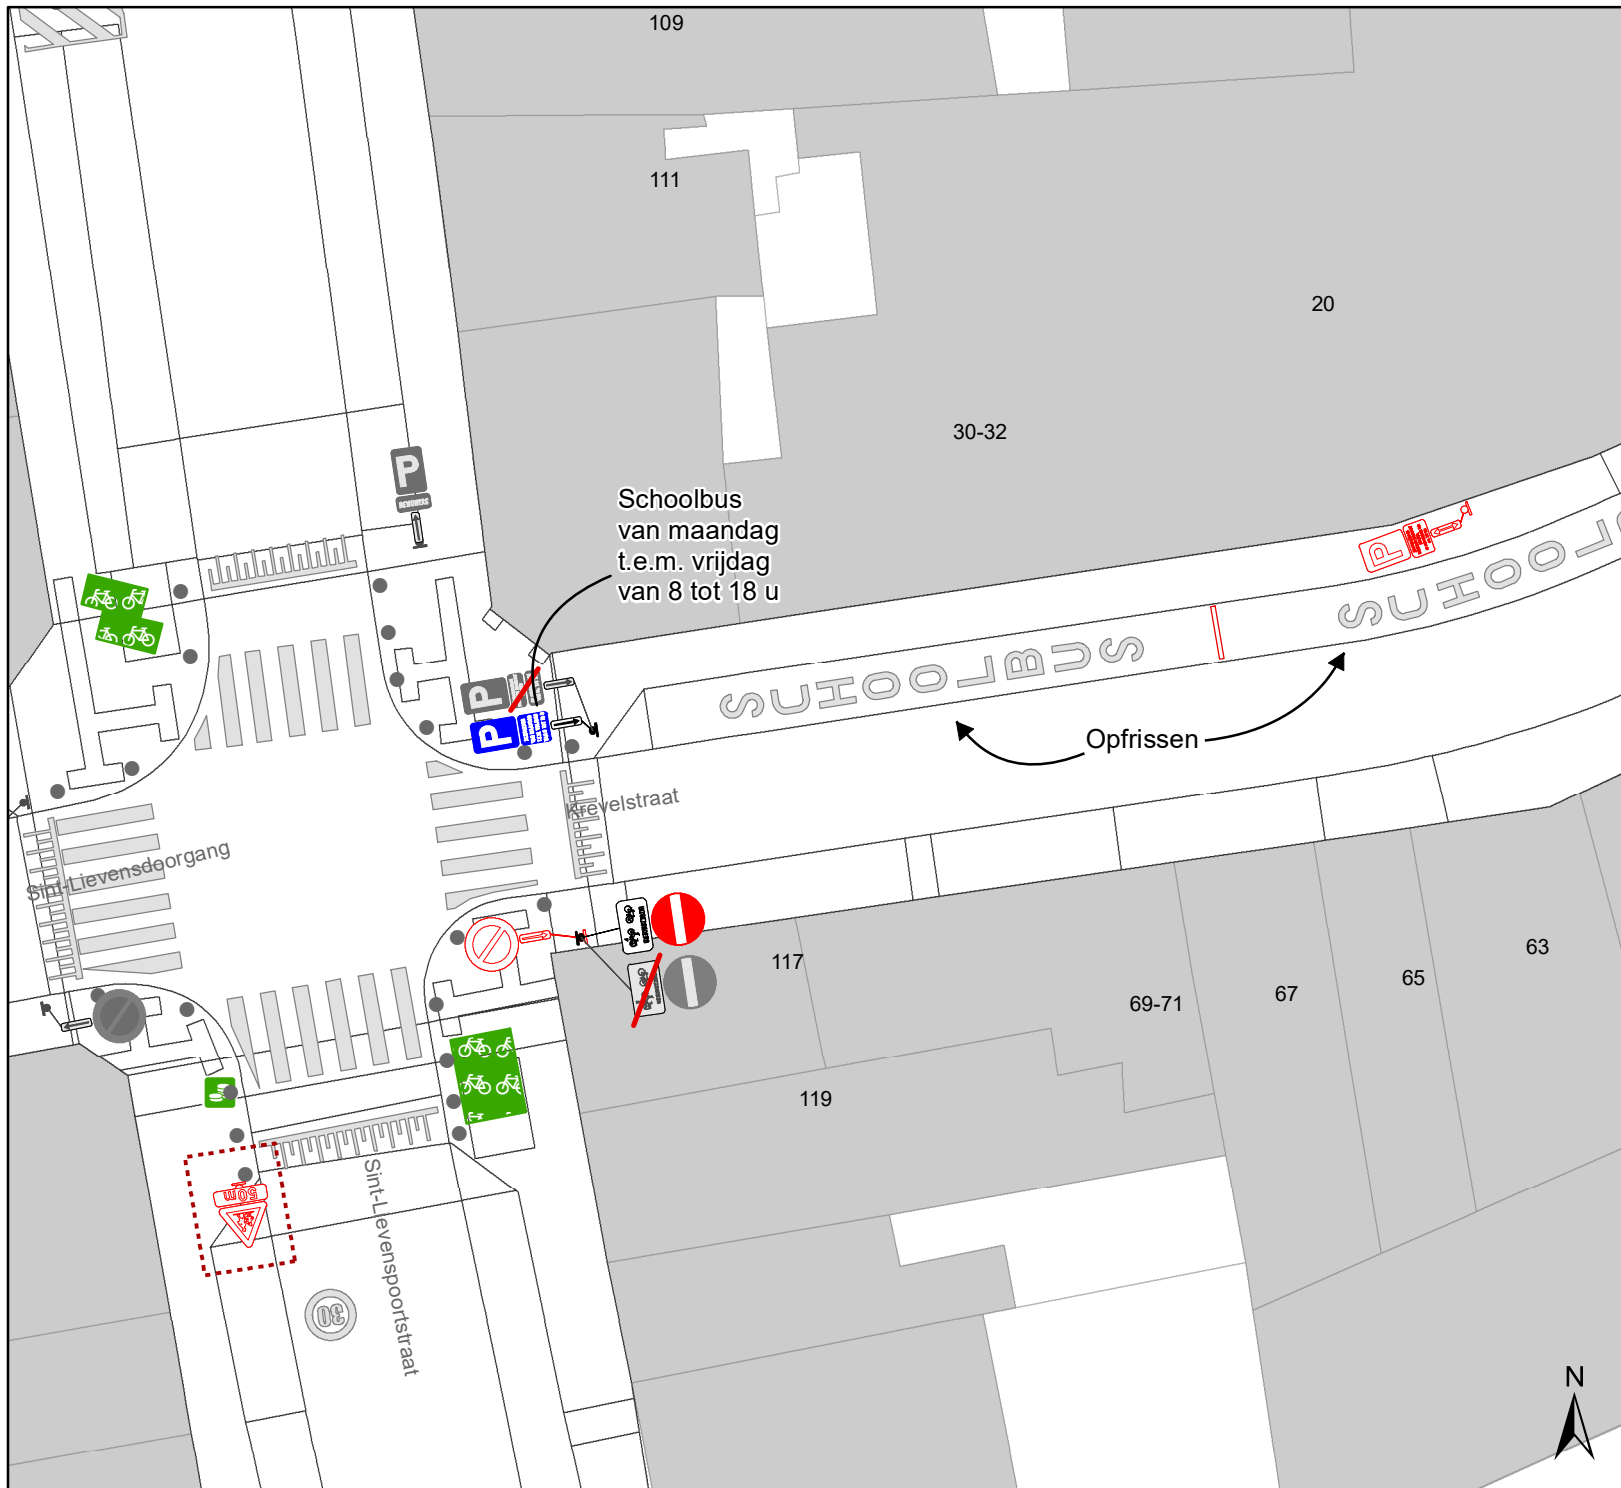

# Legende

-  Bestaande verkeersborden
-  Geplande verkeersborden
-  Te verwijderen verkeersborden
-  Bestaande wegmarkeringen
-  Geplande wegmarkeringen
-  Te verwijderen wegmarkeringen
-  Actieve fietsenstalling
-  Gepland Sint-andries hek

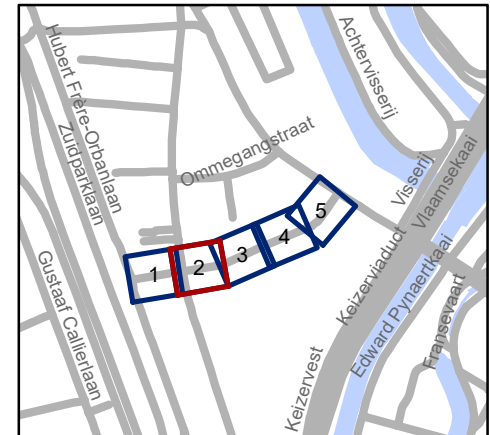

**gent:** Mobiliteitsbedrijf stad Gent  
Verkeerstechnische taken

## Kregelstraat IKZ lokale maatregel

Dossiernummer P-539301

DATUM	SCHAAL	PLAN	P FORMAAT
5/06/2024	1/250	2/5	A4








# Legende

-  Bestaande verkeersborden
-  Geplande verkeersborden
-  Te verwijderen verkeersborden
-  Bestaande wegmarkeringen
-  Geplande wegmarkeringen
-  Te verwijderen wegmarkeringen
-  Actieve fietsenstalling
-  Gepland Sint-andries hek

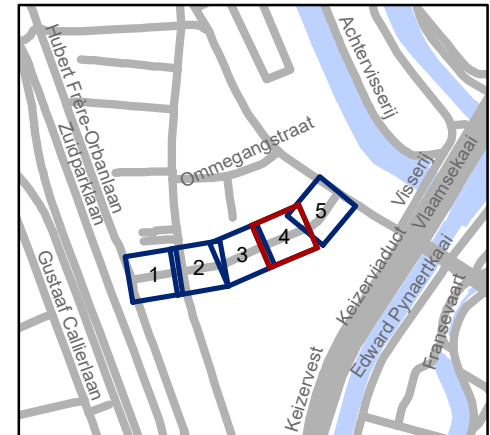


**gent:** Mobiliteitsbedrijf stad Gent  
Verkeerstechnische taken

**Kregelstraat**  
**IKZ lokale maatregel**

Dossiernummer P-539301


DATUM	SCHAAL	PLAN	P FORMAAT
5/06/2024	1/250	4/5	A4



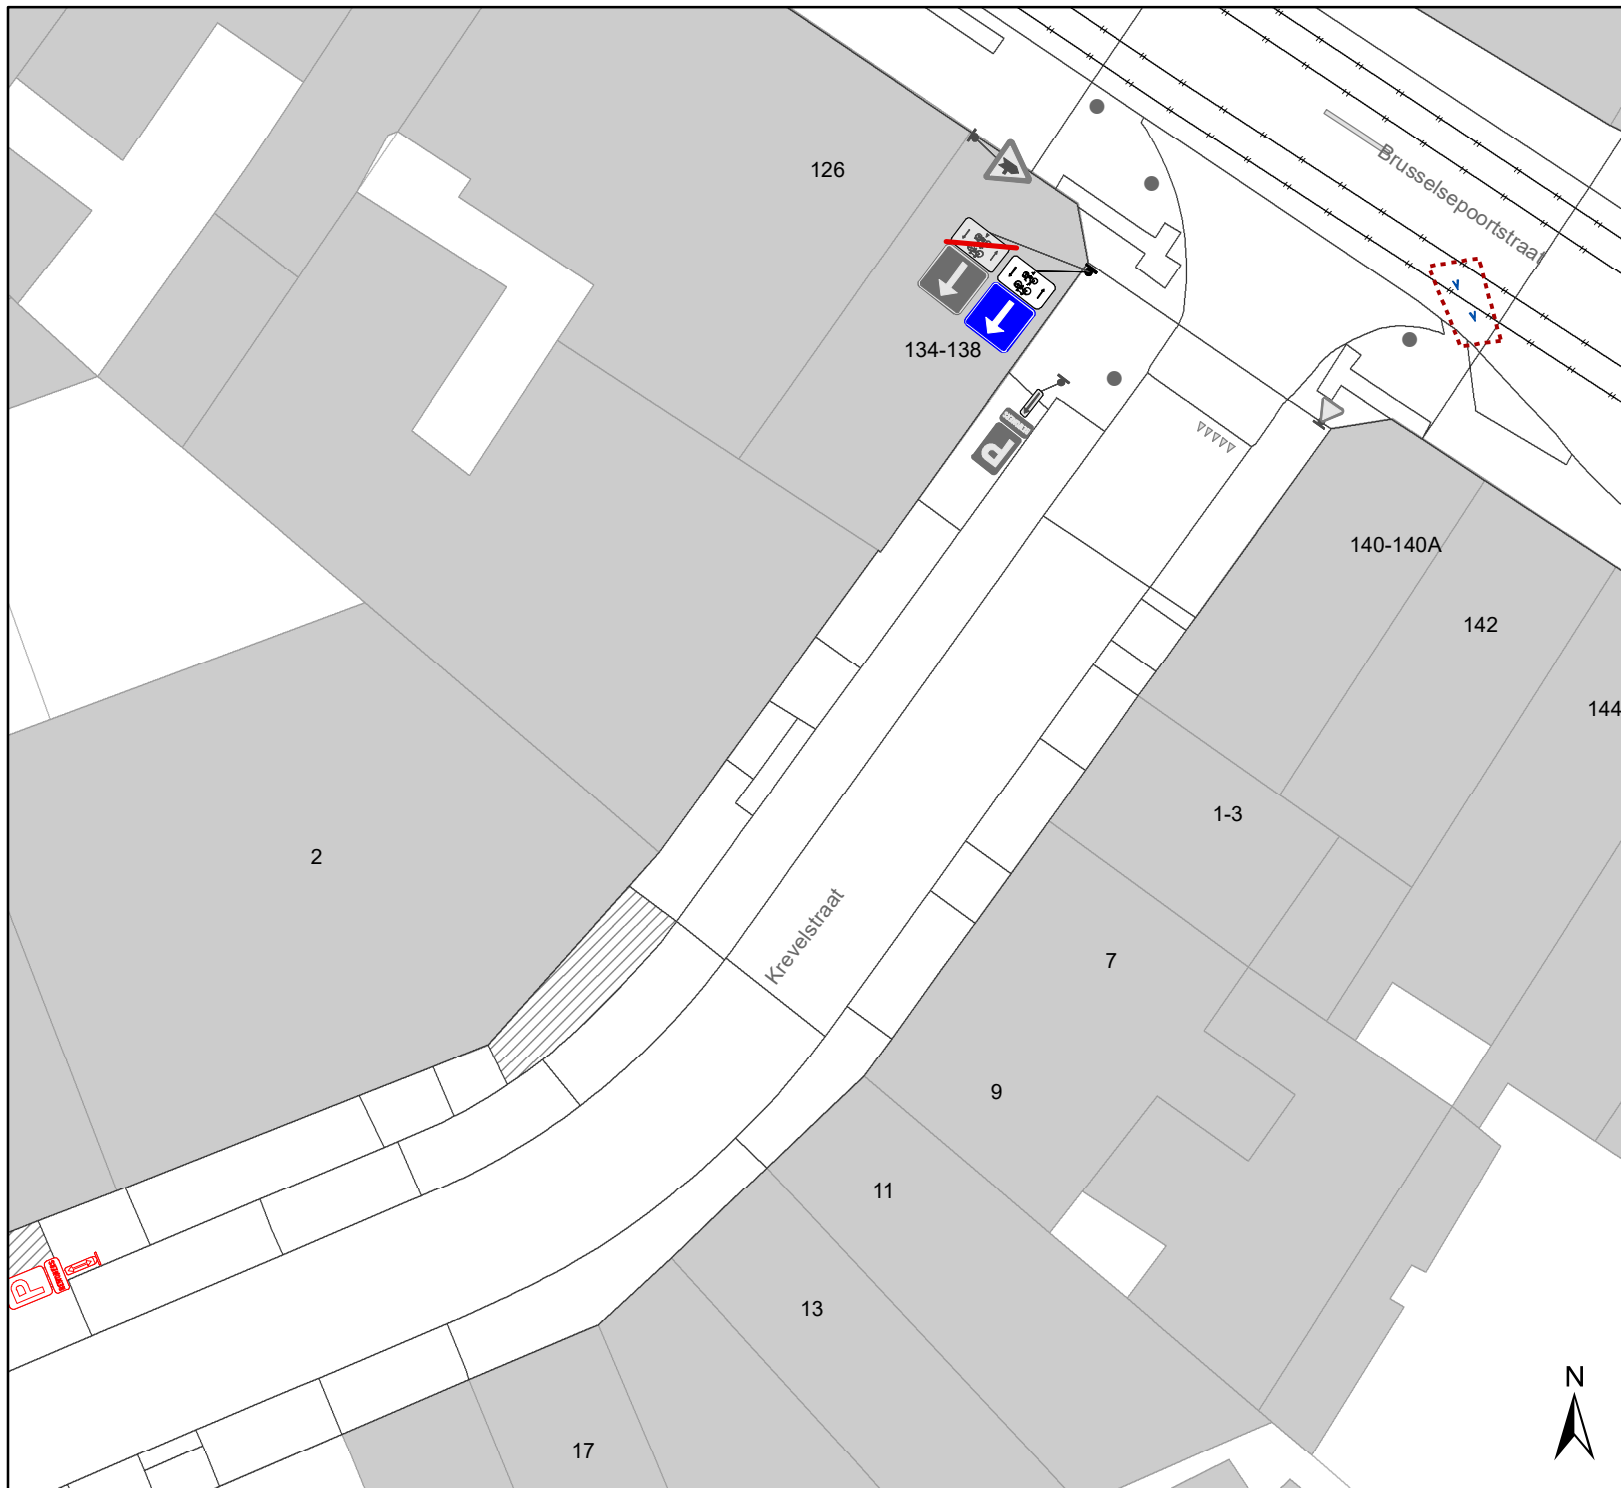

# Legende

-  Bestaande verkeersborden
-  Geplande verkeersborden
-  Te verwijderen verkeersborden
-  Bestaande wegmarkeringen
-  Geplande wegmarkeringen
-  Te verwijderen wegmarkeringen
-  Actieve fietsenstalling
-  Gepland Sint-andries hek

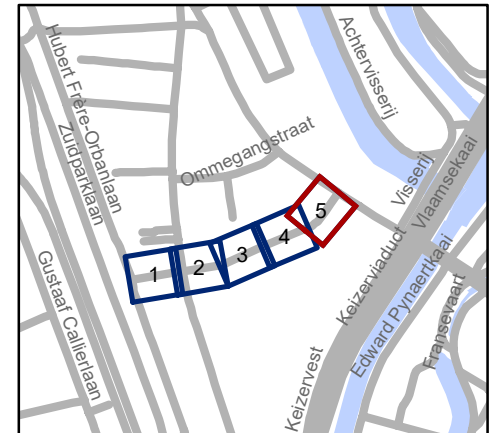

 Mobiliteitsbedrijf stad Gent  
Verkeerstechnische taken

**Kregelstraat**  
**IKZ lokale maatregel**

Dossiernummer P-539301

DATUM	SCHAAL	PLAN	P FORMAAT
5/06/2024	1/250	5/5	A4