


-  Bestaande verkeersborden
-  Geplande verkeersborden
-  Te verwijderen verkeersborden
-  Bestaande wegmarkeringen
-  Geplande wegmarkeringen
-  Te verwijderen wegmarkeringen
-  Actieve fietsenstalling
-  Geplande groene plooi-baken
-  Gepland omega-element

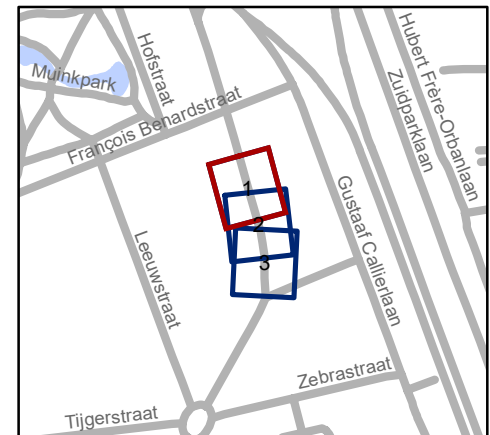

gent: Mobiliteitsbedrijf stad Gent
Verkeerstechnische taken

**Tentoonstellingslaan
Optimalisatie schoolomgeving**


Dossiernummer P-527328

DATUM	SCHAAL	PLAN	P. FORMAAT
4/06/2024	1/250	1/3	A4



Legende

-  Bestaande verkeersborden
-  Geplande verkeersborden
-  Te verwijderen verkeersborden
-  Bestaande wegmarkeringen
-  Geplande wegmarkeringen
-  Te verwijderen wegmarkeringen
-  Actieve fietsenstalling
-  Geplande groene plooi-baken
-  Gepland omega-element

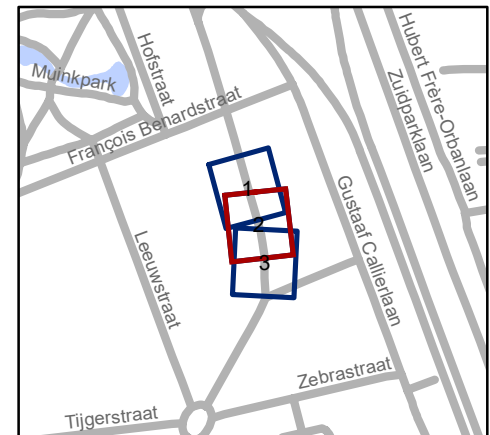


gent: Mobiliteitsbedrijf stad Gent
Verkeerstechnische taken

**Tentoonstellingslaan
Optimalisatie schoolomgeving**


Dossiernummer P-527328

DATUM	SCHAAL	PLAN	P. FORMAAT
4/06/2024	1/250	2/3	A4

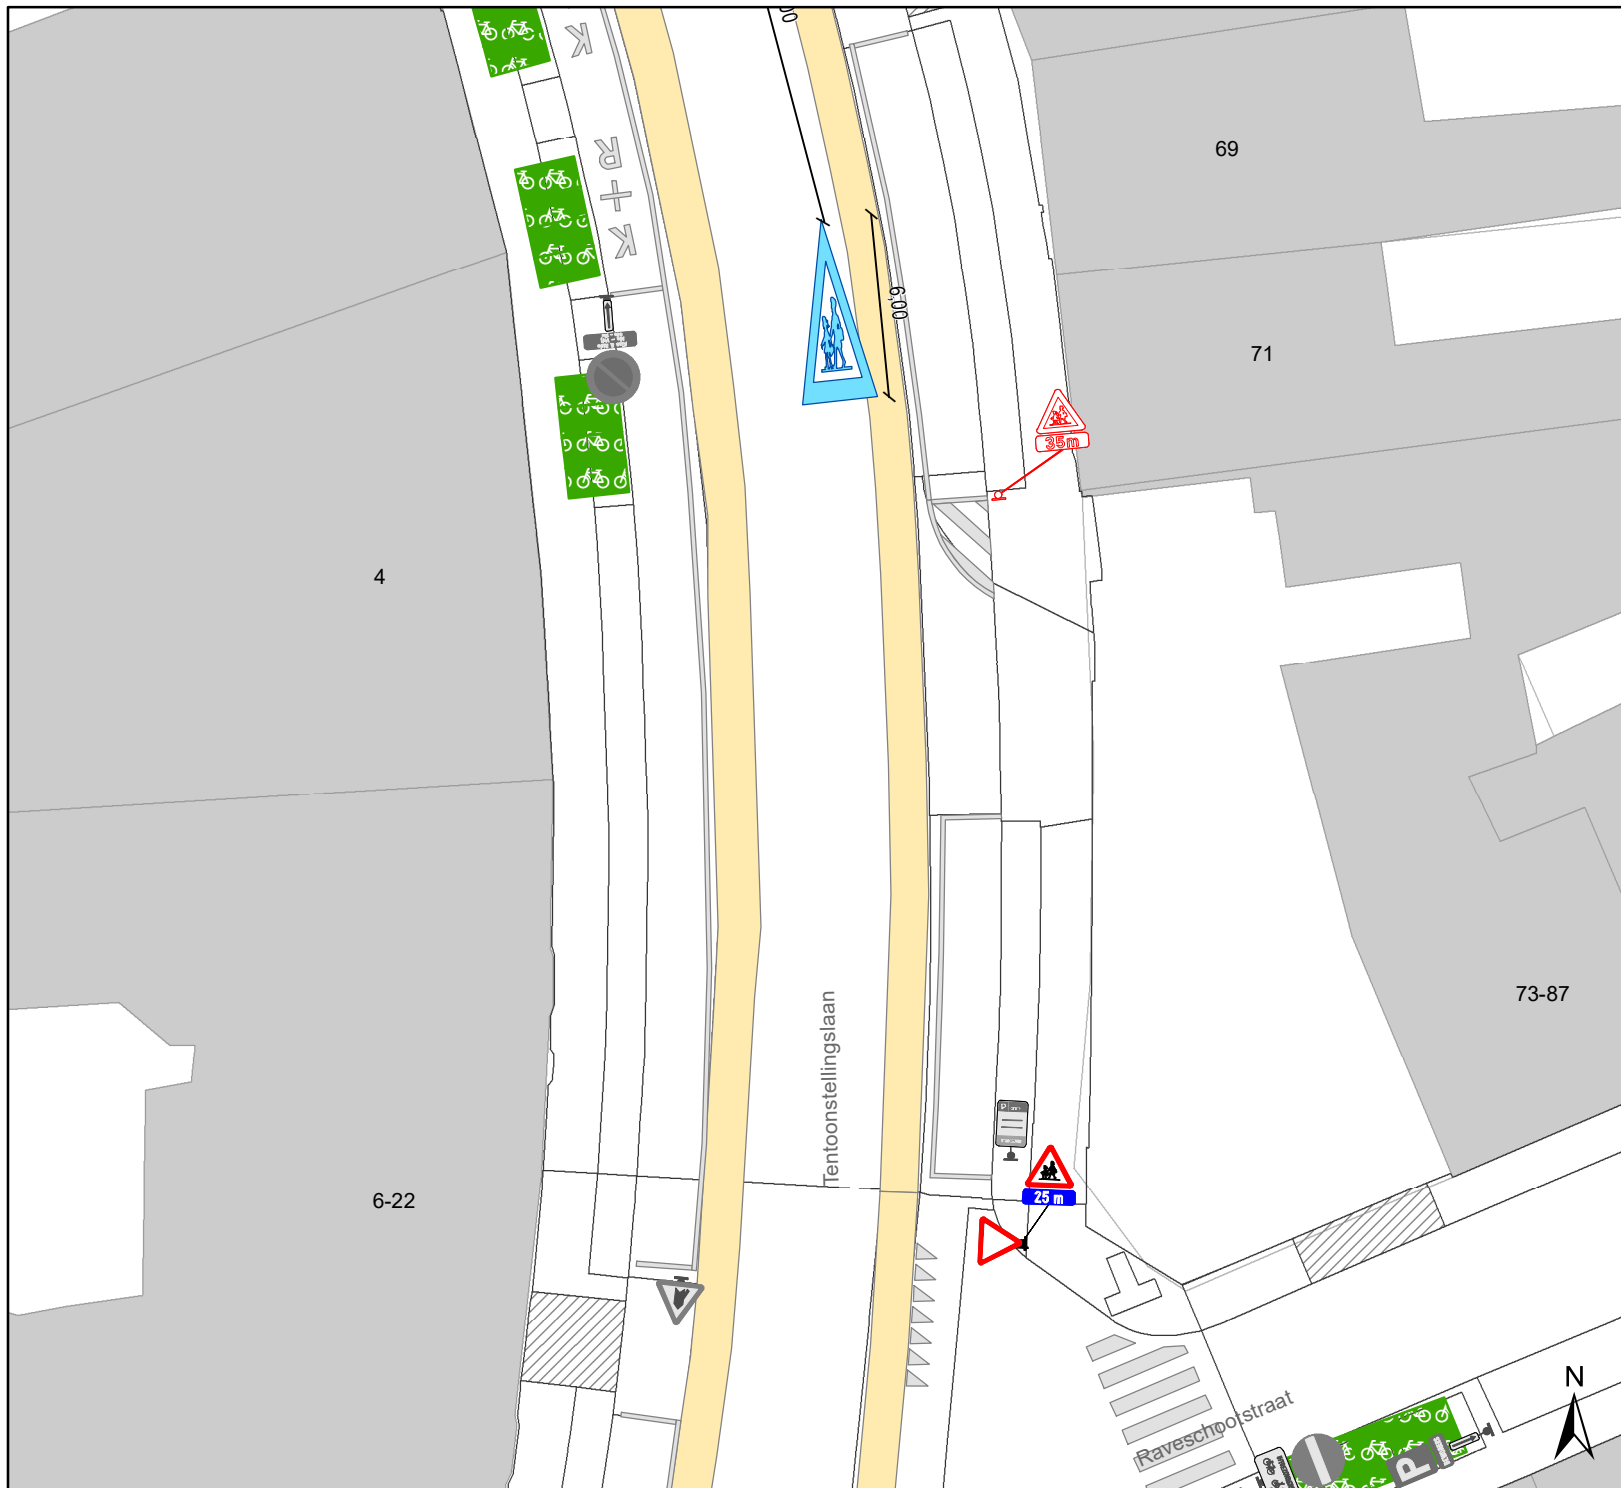

Legende

-  Bestaande verkeersborden
-  Geplande verkeersborden
-  Te verwijderen verkeersborden
-  Bestaande wegmarkeringen
-  Geplande wegmarkeringen
-  Te verwijderen wegmarkeringen
-  Actieve fietsenstalling
-  Geplande groene ploobaken
-  Gepland omega-element

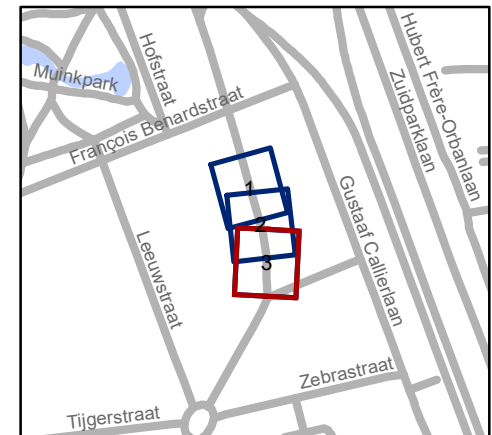

gent: Mobiliteitsbedrijf stad Gent
Verkeerstechnische taken

Tentoonstellingslaan Optimalisatie schoolomgeving

Dossiernummer P-527328

DATUM	SCHAAL	PLAN	P FORMAAT
4/06/2024	1/250	3/3	A4