
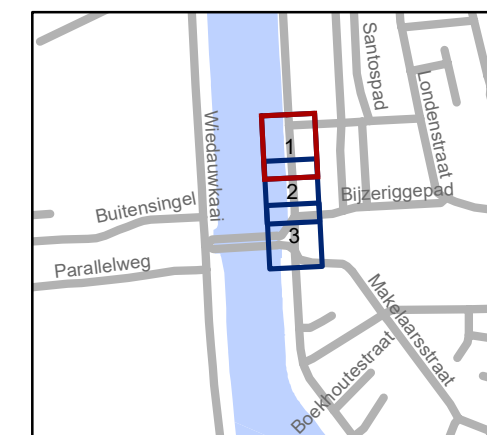


# Legende

-  Bestaande verkeersborden
-  Geplande verkeersborden
-  Te verwijderen verkeersborden
-  Bestaande wegmarkeringen
-  Geplande wegmarkeringen
-  Te verwijderen wegmarkeringen
-  Draaicirkels
-  Gepland groene ploobakken
-  Ander gepland dossier

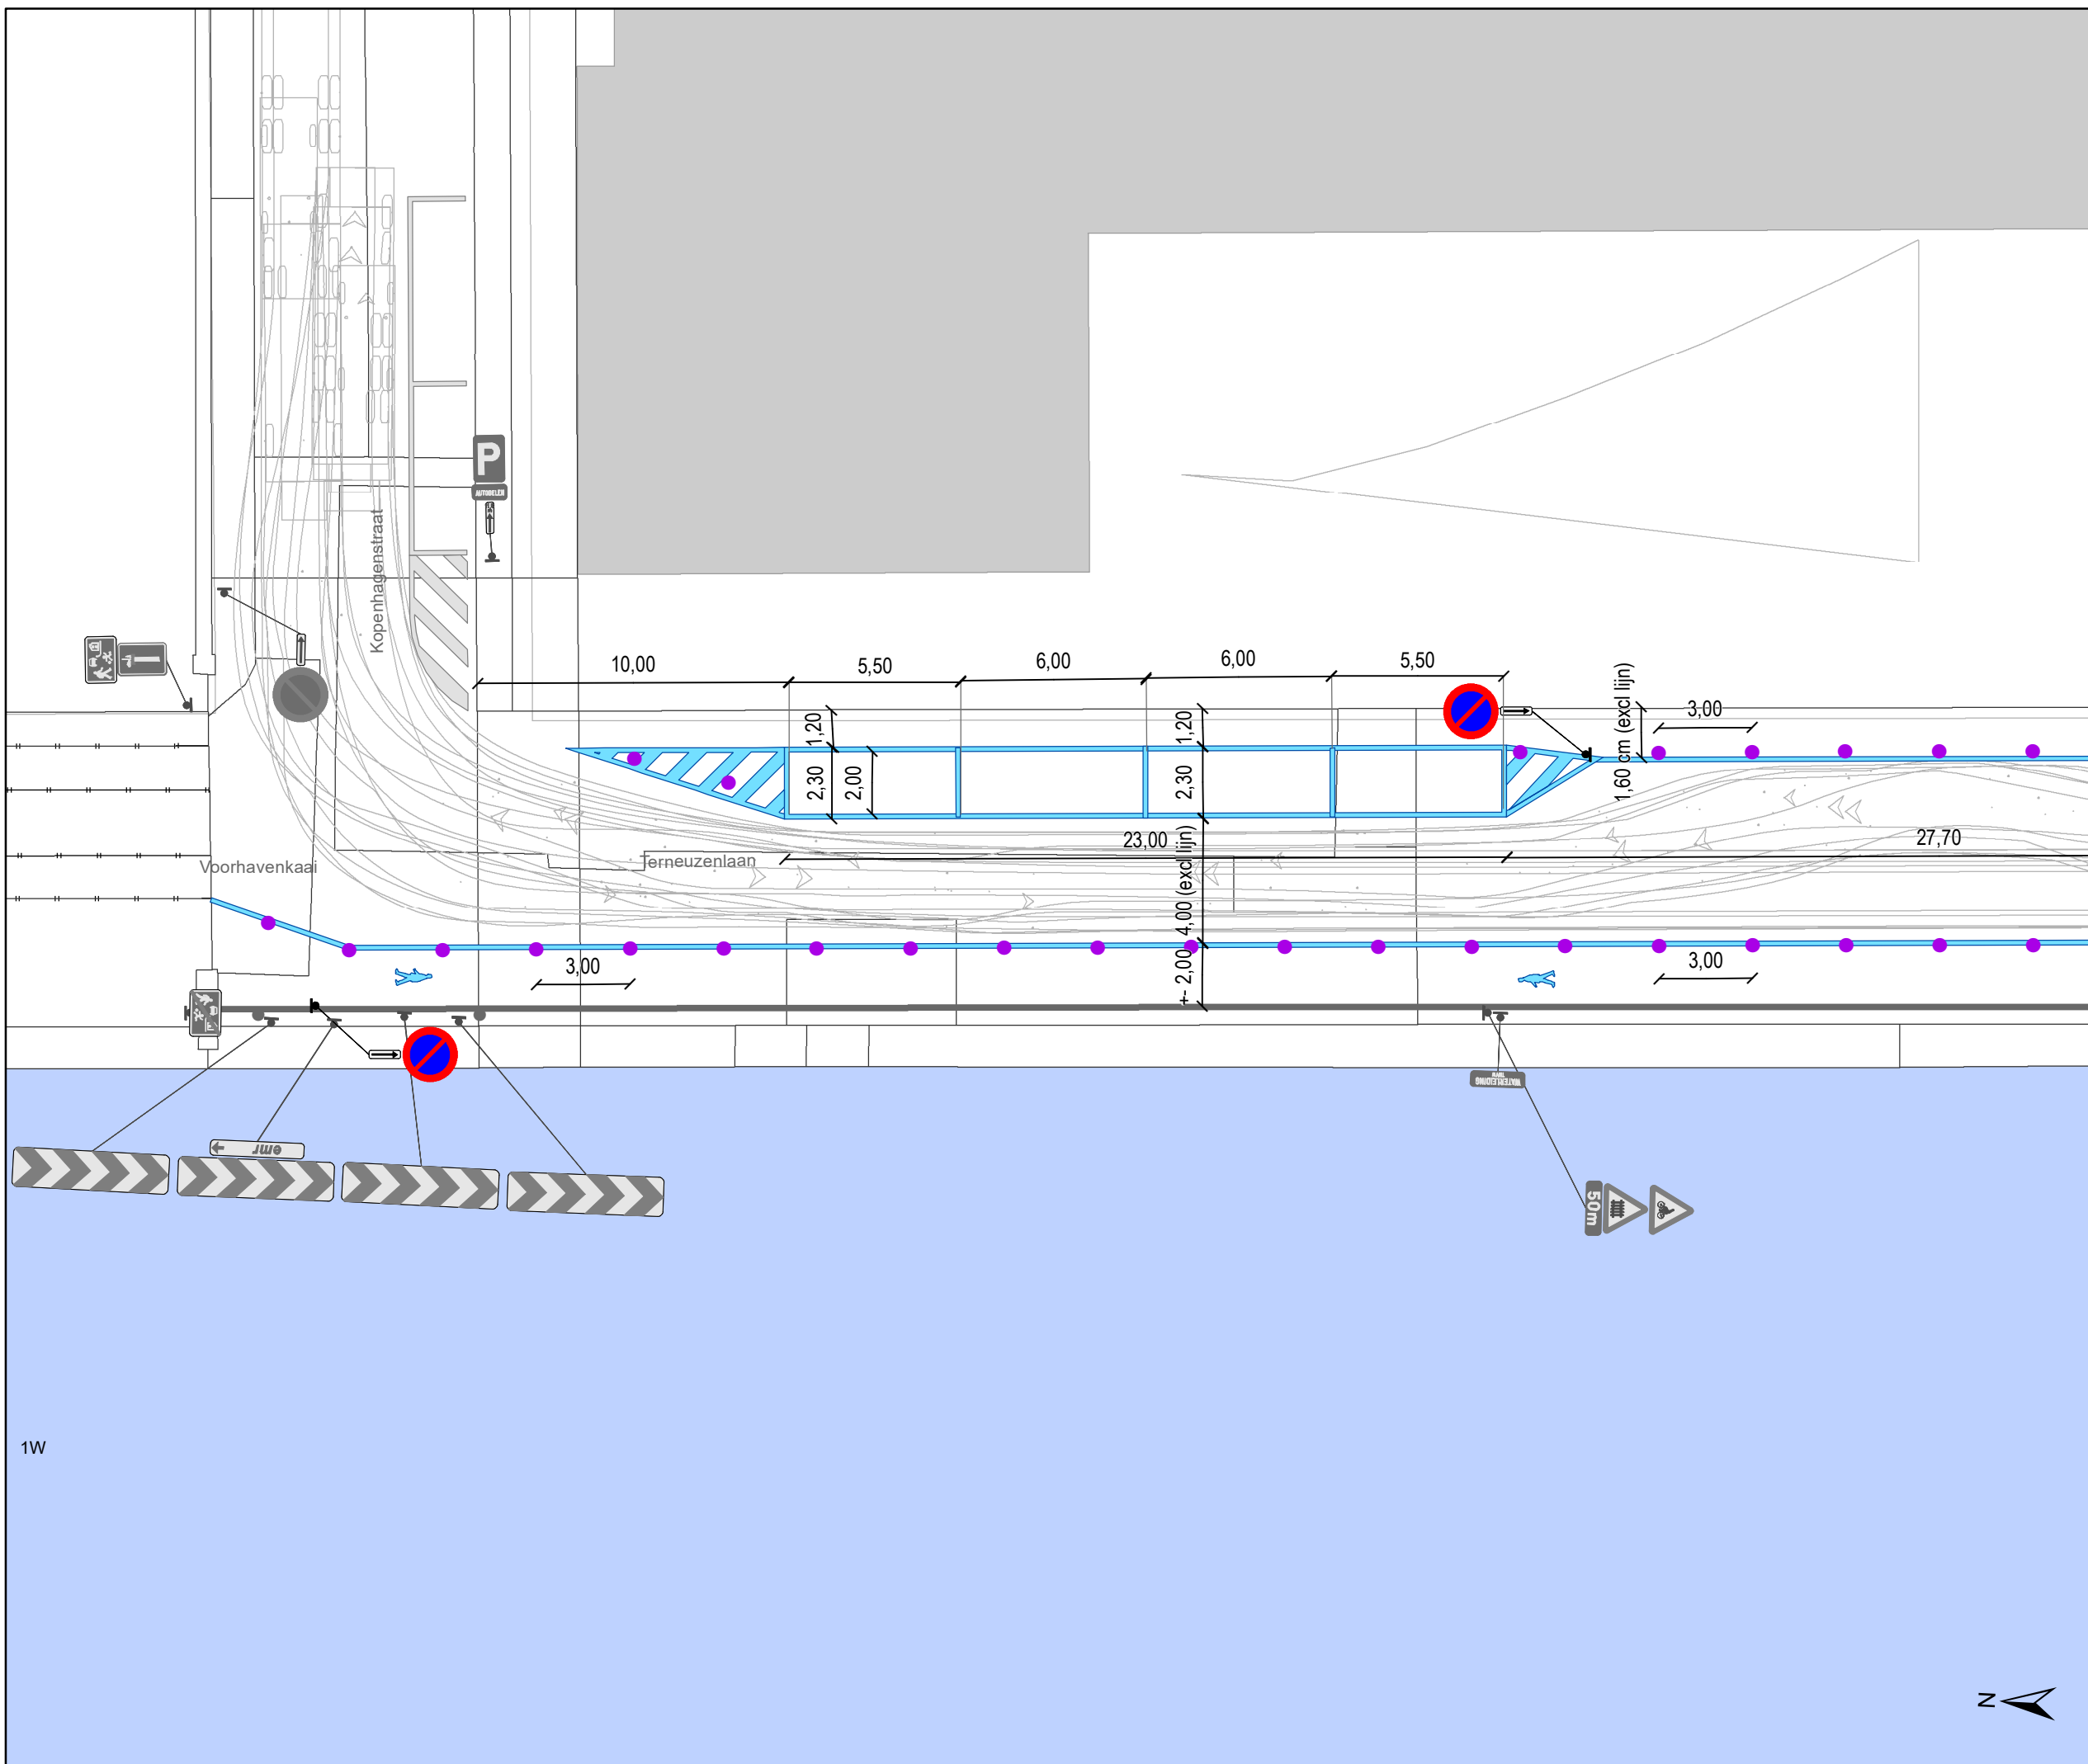

**gent:** Mobiliteitsbedrijf stad Gent  
Verkeerstechnische taken



## Terneuzenlaan Invoer woonerf

Dossiernummer P-510777

DATUM	SCHAAL	PLAN	P.FORMAAT
7/06/2024	1/200	1/3	A3

# Legende

-  Bestaande verkeersborden
-  Geplande verkeersborden
-  Te verwijderen verkeersborden
-  Bestaande wegmarkeringen
-  Geplande wegmarkeringen
-  Te verwijderen wegmarkeringen
-  Draaicirkels
-  Gepland groene ploibaken
-  Ander gepland dossier

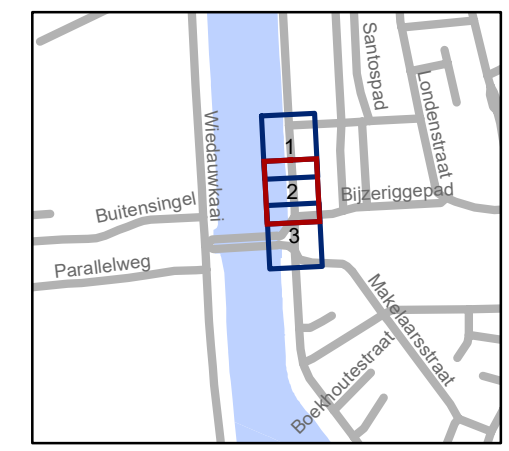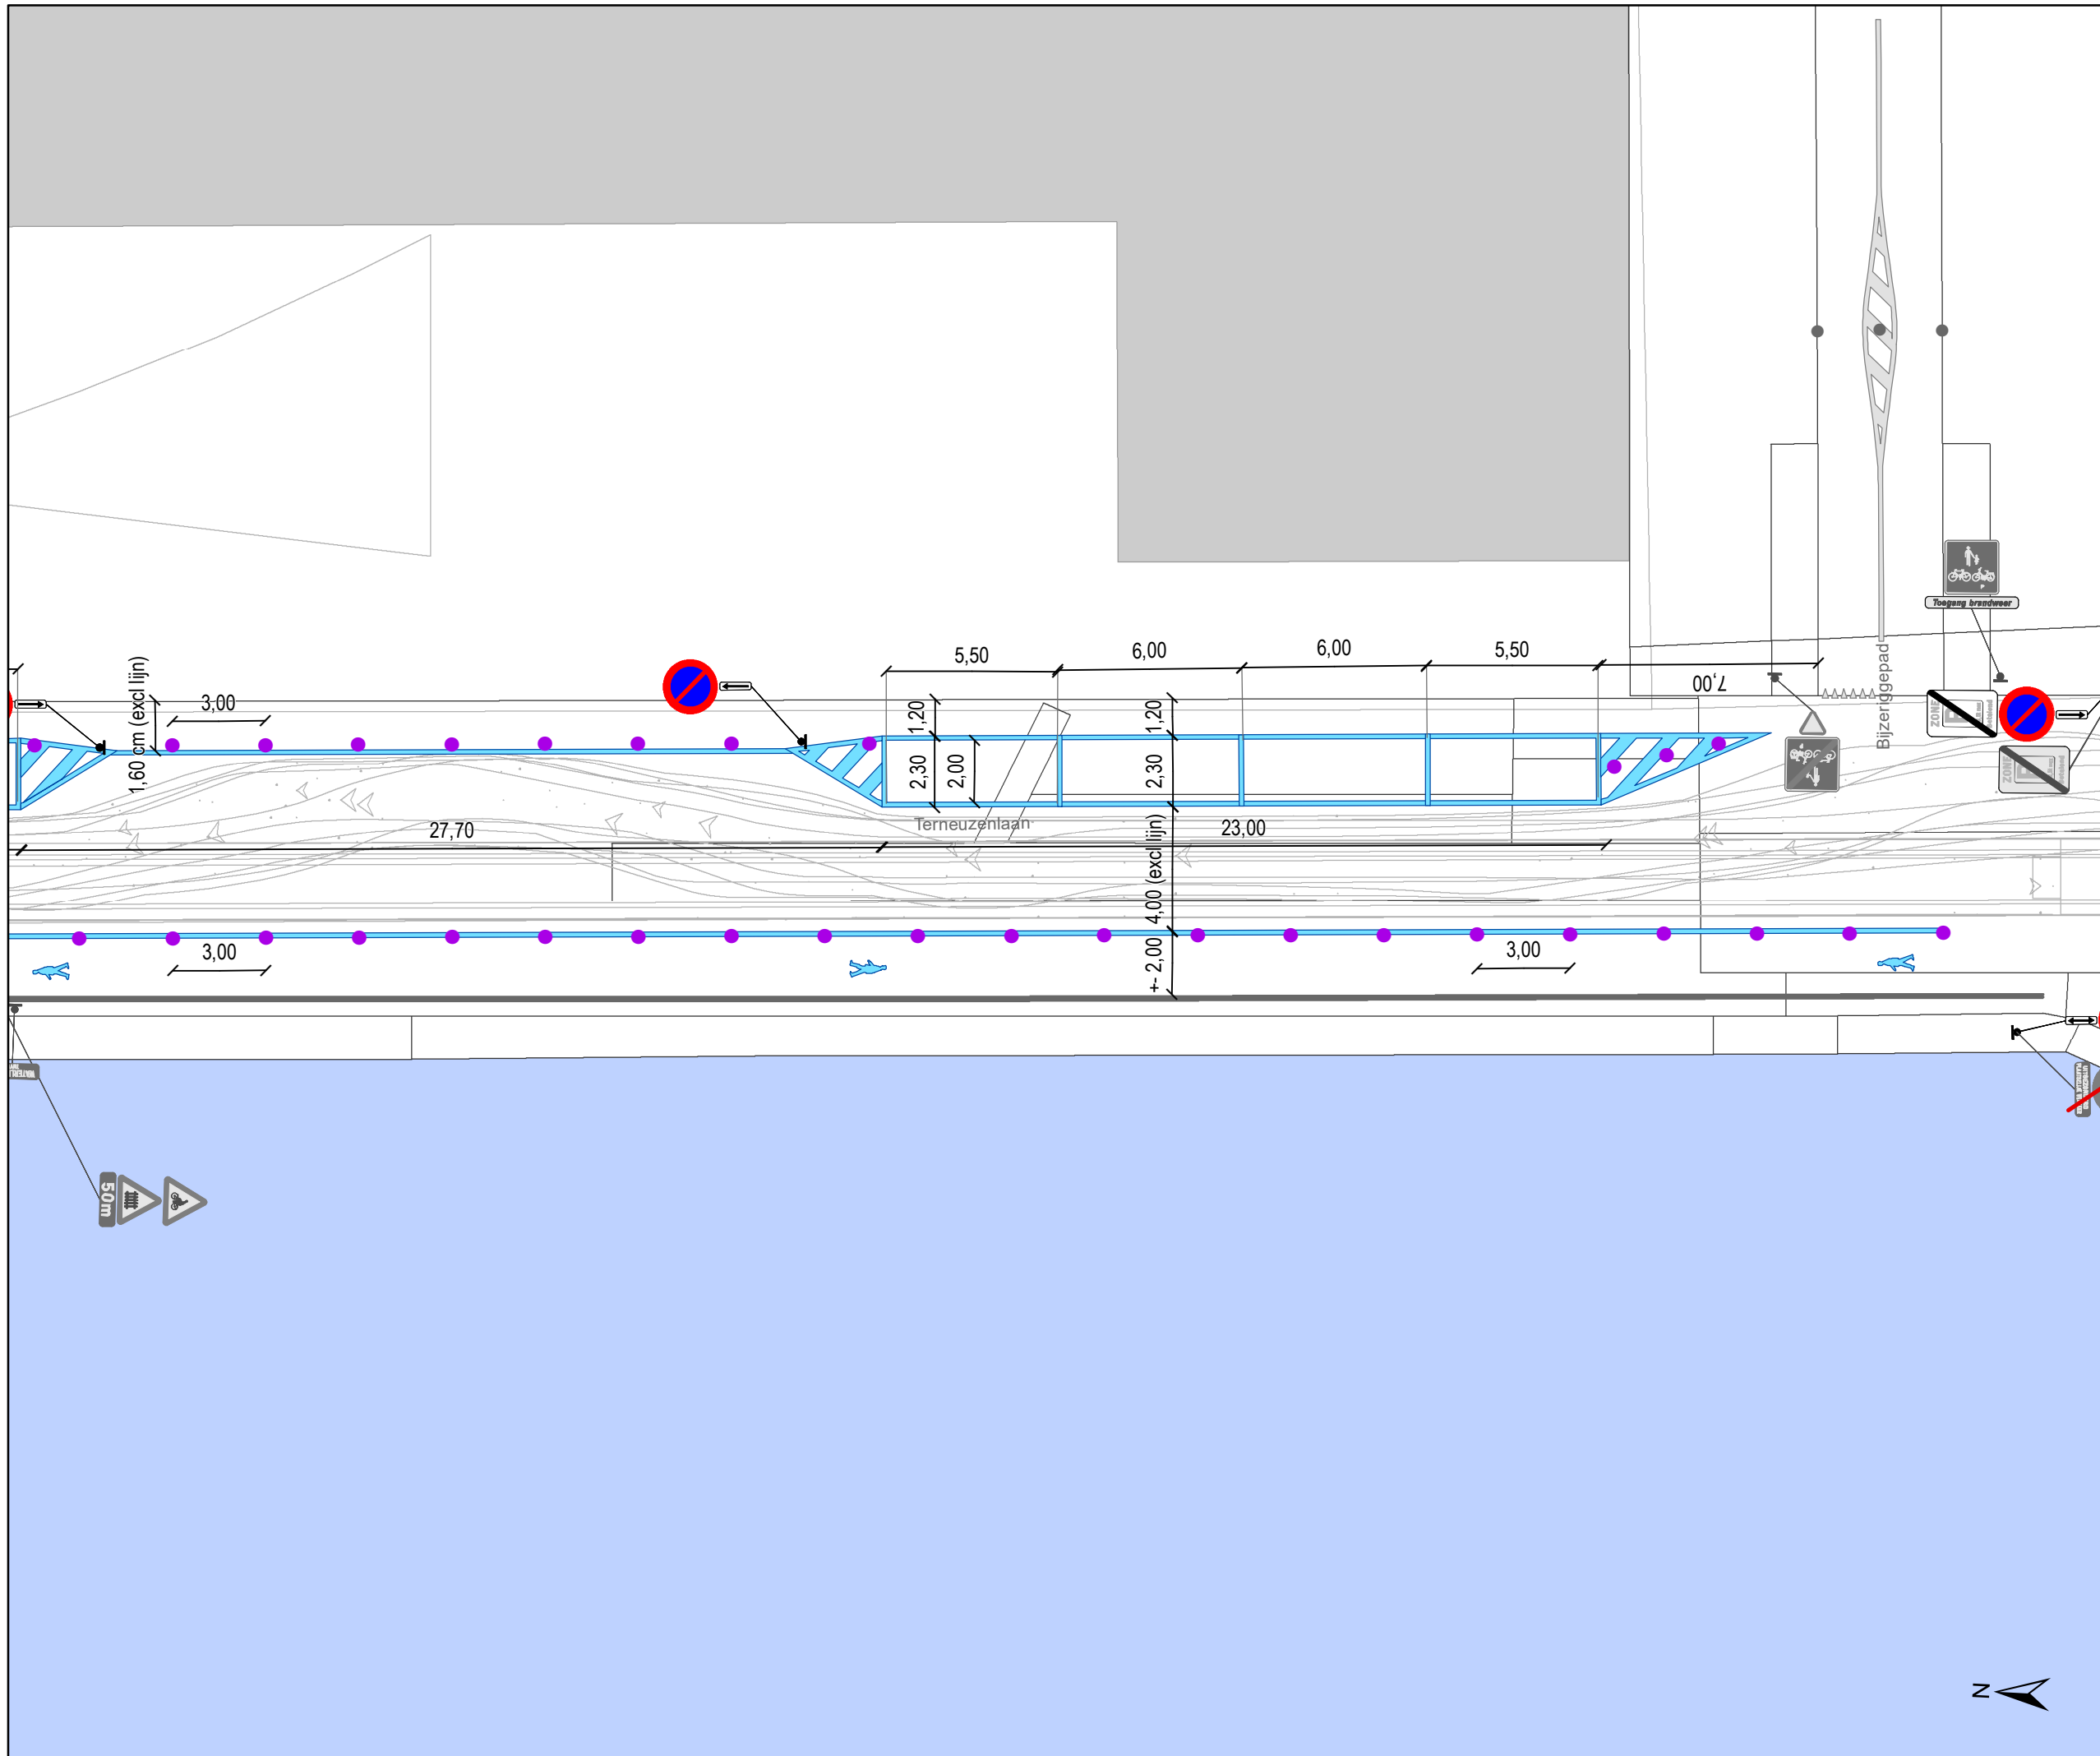


**gent:** Mobiliteitsbedrijf stad Gent  
Verkeerstechnische taken


**Terneuzenlaan  
Invoer woonerf**

Dossiernummer P-510777

DATUM	SCHAAL	PLAN	P.FORMAAT
7/06/2024	1/200	2/3	A3

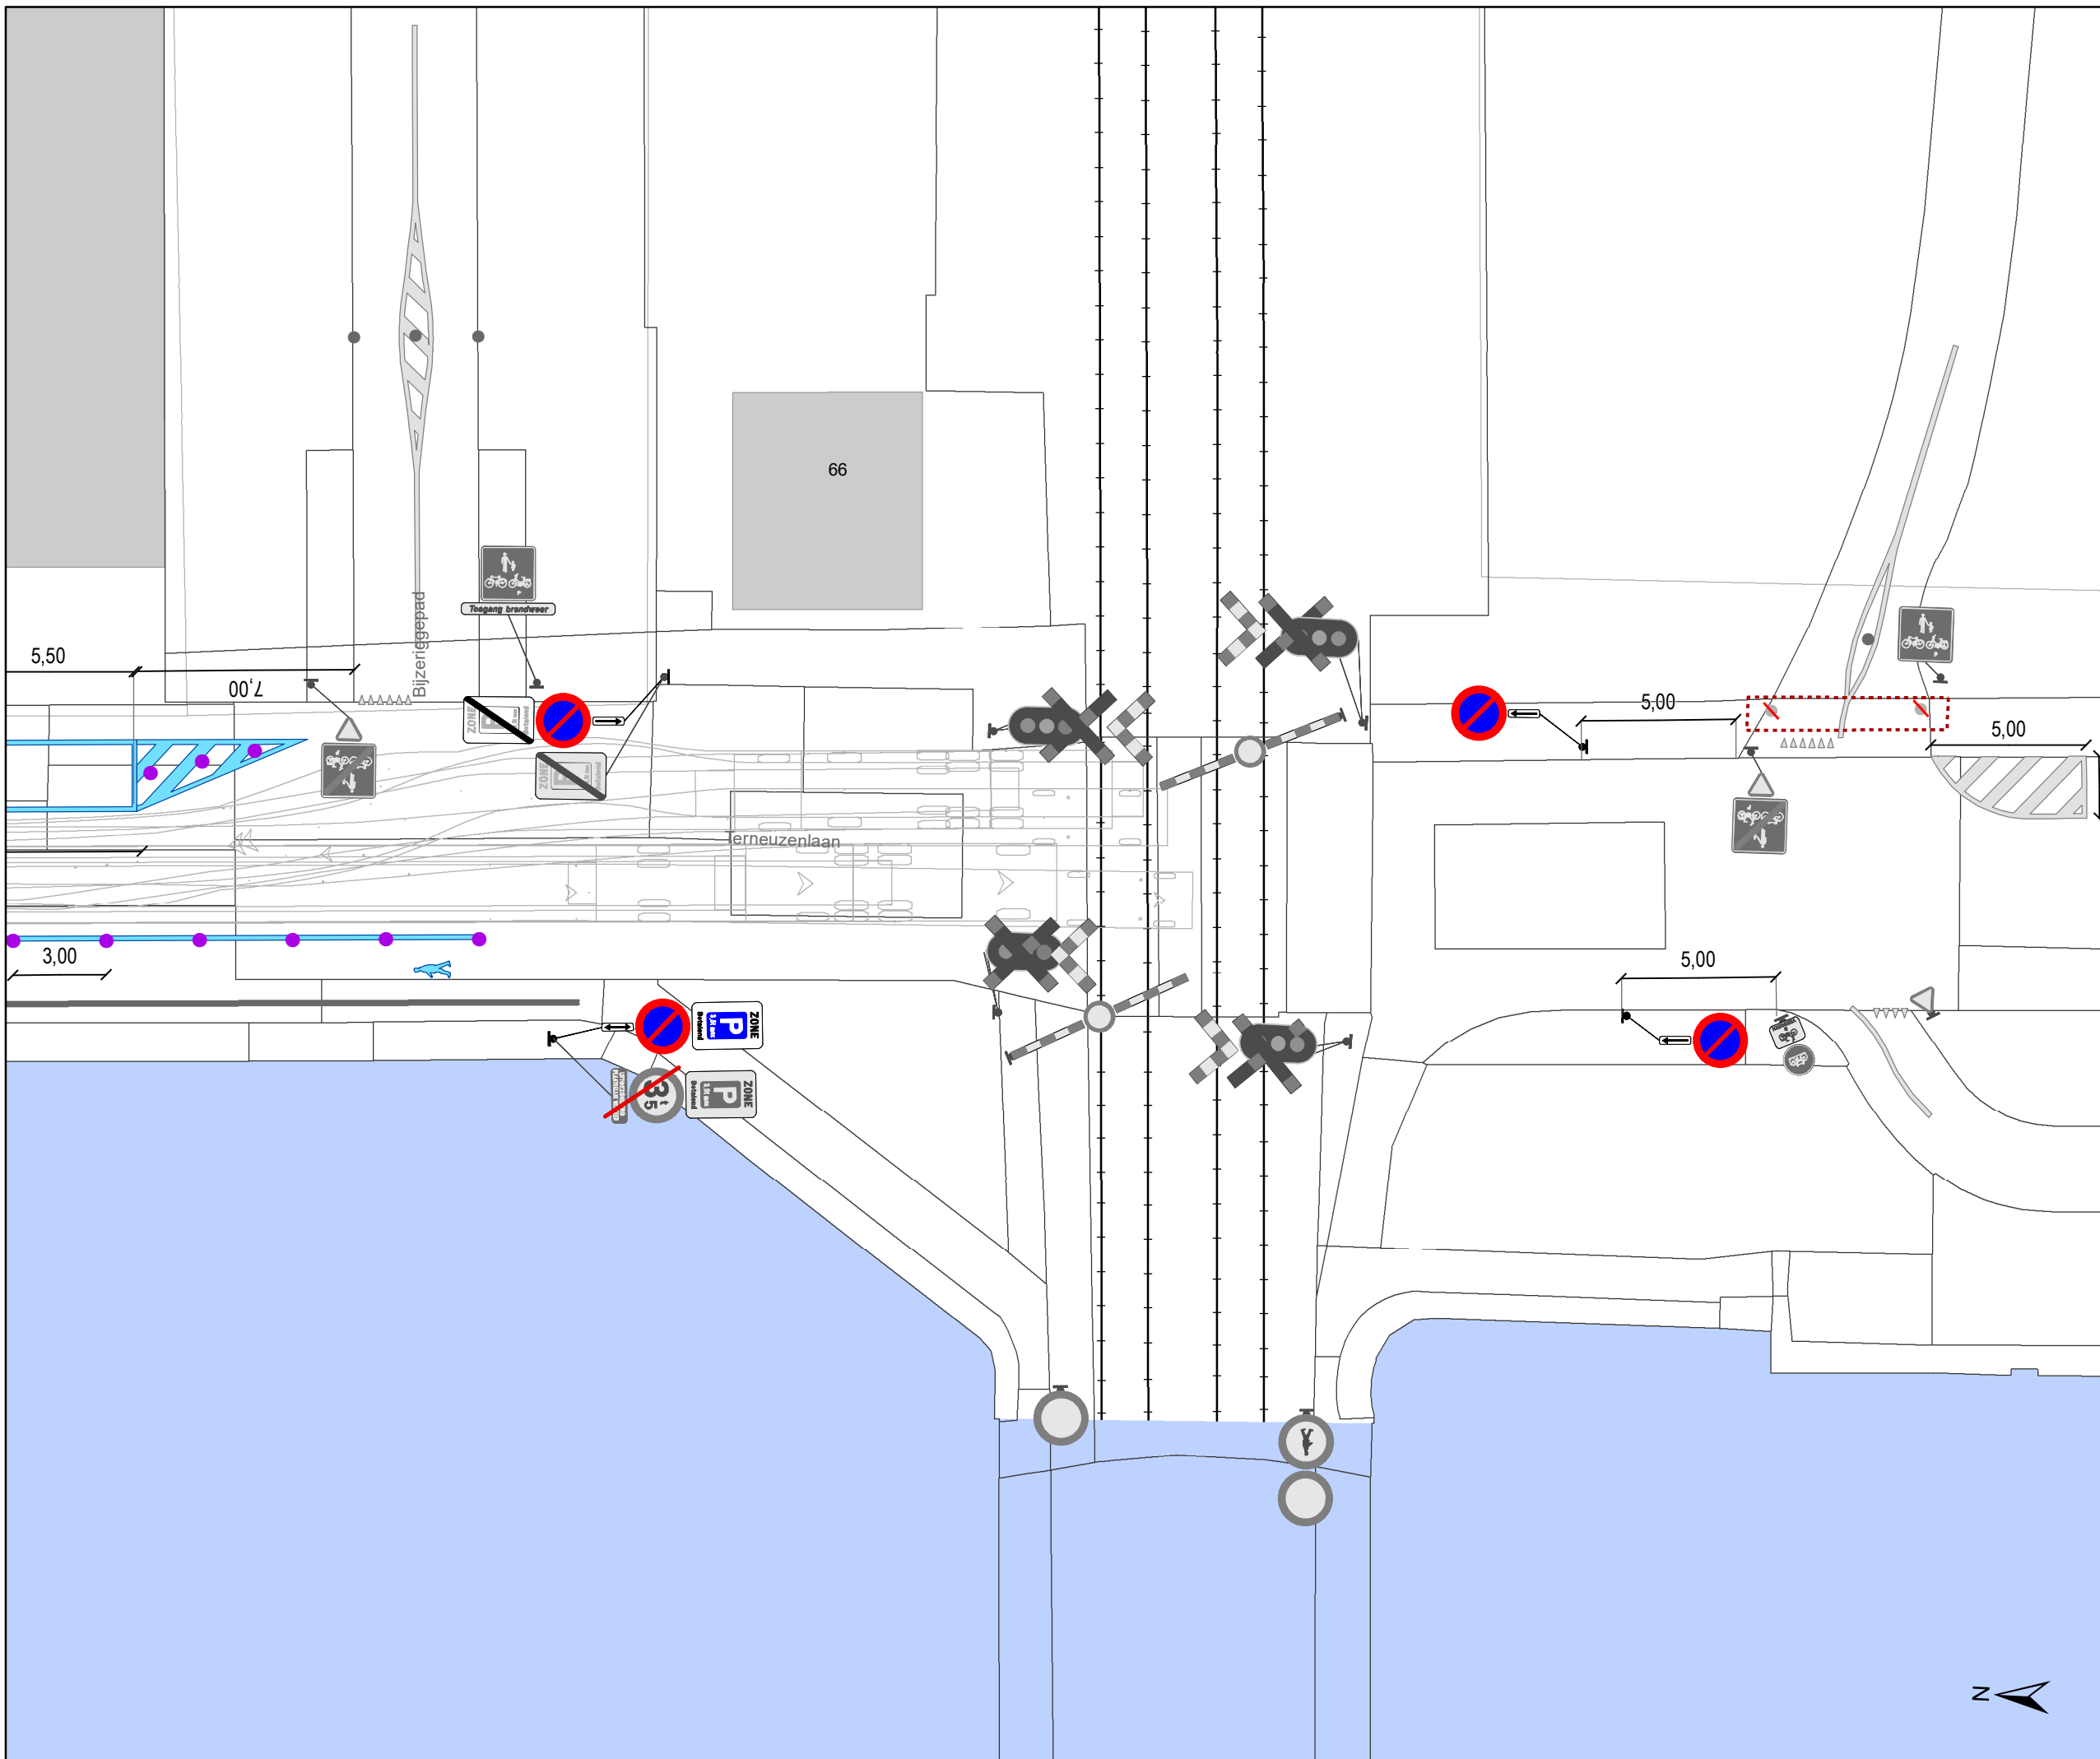

- ### Legende
-  Bestaande verkeersborden
  -  Geplande verkeersborden
  -  Te verwijderen verkeersborden
  -  Bestaande wegmarkeringen
  -  Geplande wegmarkeringen
  -  Te verwijderen wegmarkeringen
  -  Draaicirkels
  -  Gepland groene ploobaken
  -  Ander gepland dossier

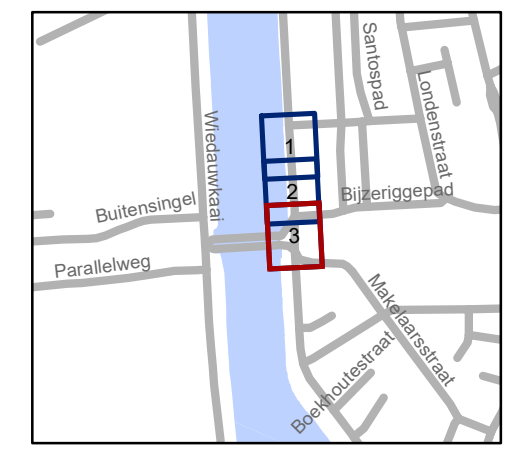

**gent:** Mobiliteitsbedrijf stad Gent  
Verkeerstechnische taken

**Terneuzenlaan  
Invoer woonerf**

Dossiernummer P-510777

DATUM	SCHAAL	PLAN	P FORMAAT
7/06/2024	1/200	3/3	A3

