


Legende

-  Bestaande verkeersborden
-  Geplande verkeersborden
-  Te verwijderen verkeersborden
-  Bestaande wegmarkeringen
-  Geplande wegmarkeringen
-  Te verwijderen wegmarkeringen
-  Actieve fietsenstalling
-  Actieve laadpaal
-  Bestand paaltje

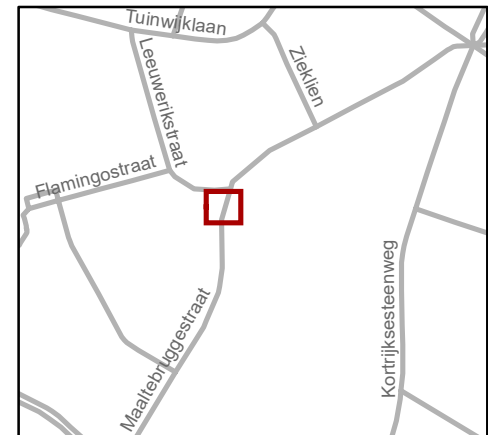


gent: Mobiliteitsbedrijf stad Gent
Verkeerstechnische taken

**Maaltebruggestraat
EV en verwijderen APM**


Dossiernummer P-451567

DATUM	SCHAAL	PLAN	P FORMAAT
24/05/2024	1/150	1/2	A4

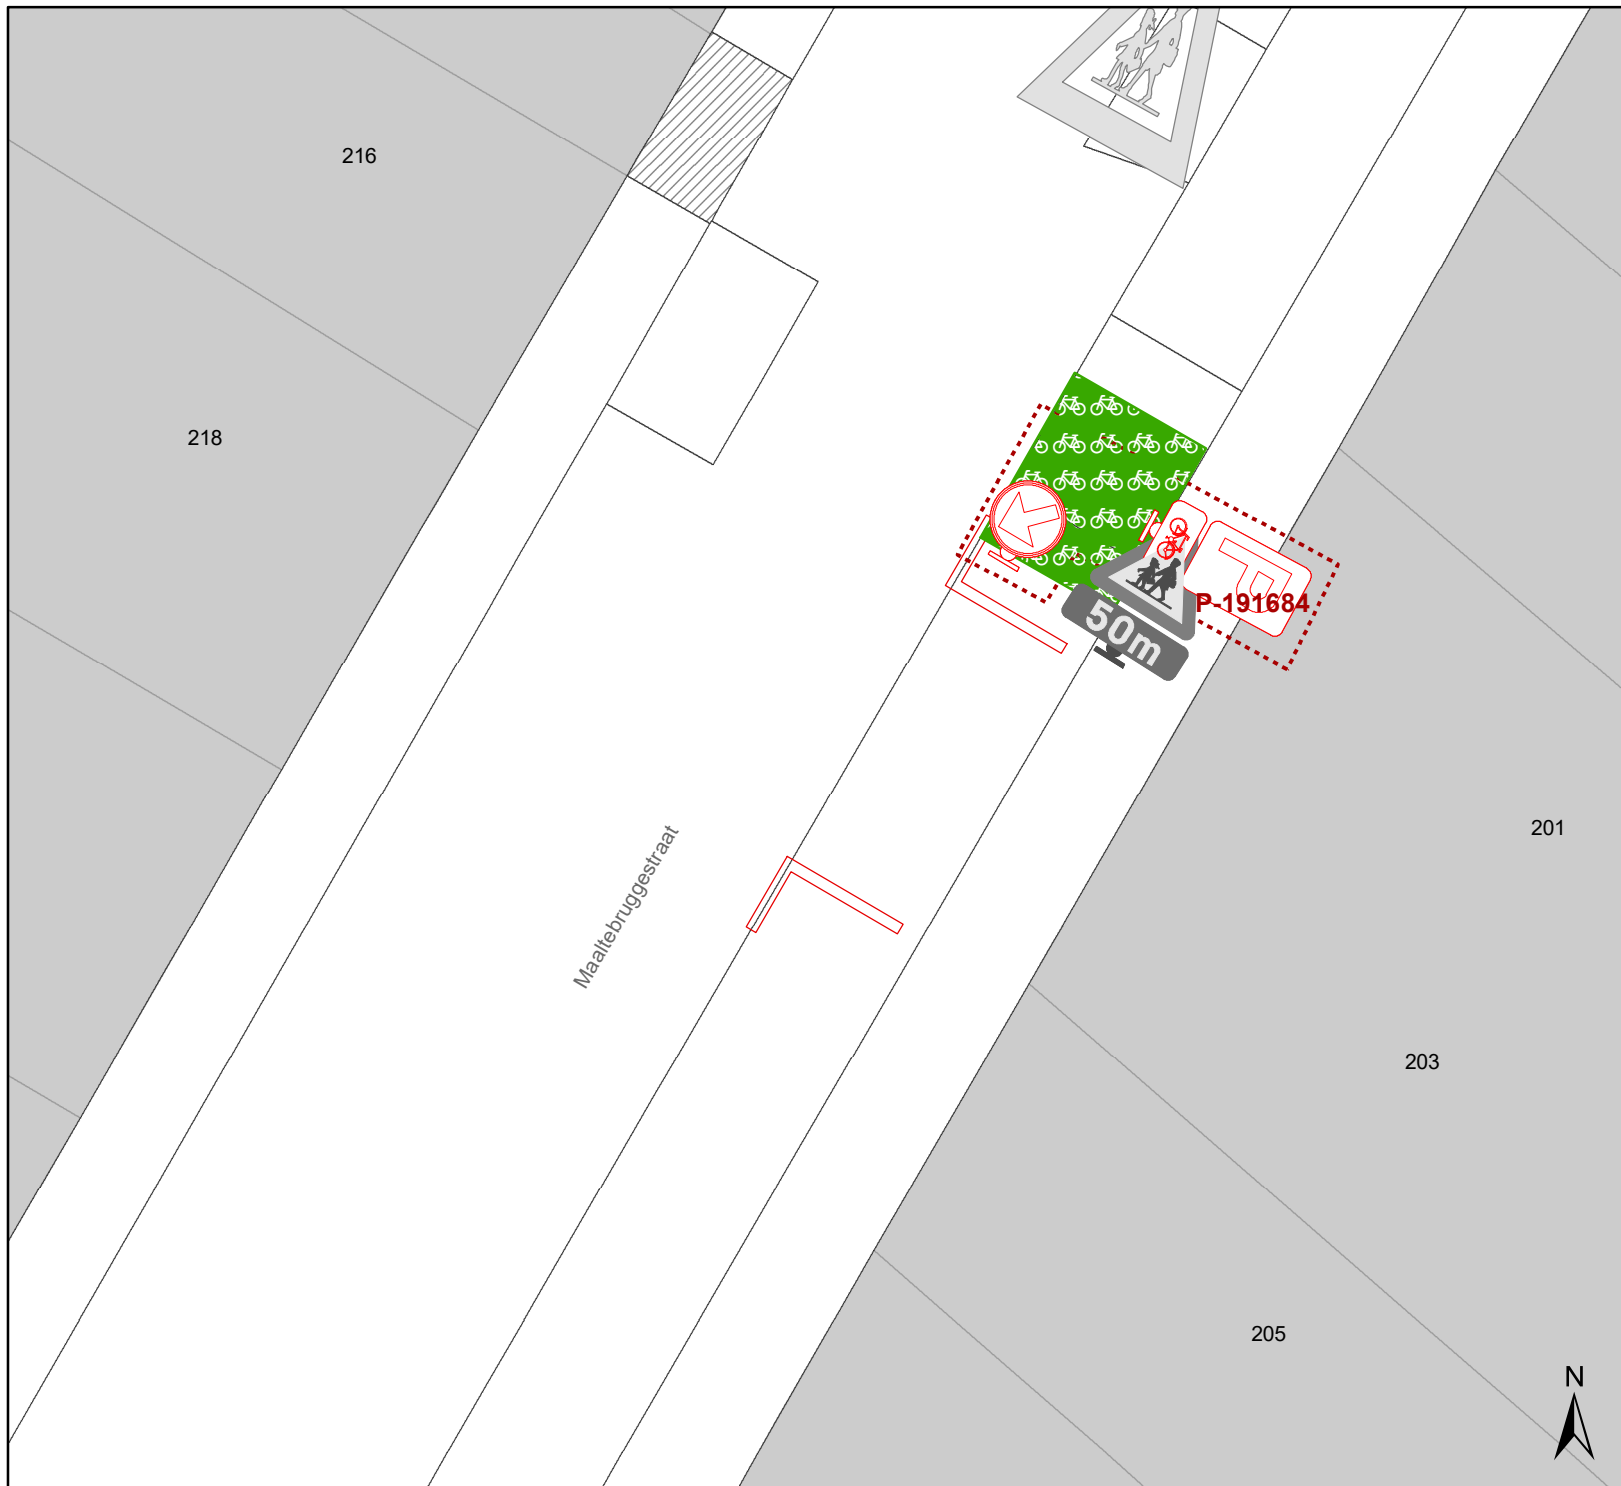

Legende

- Bestaande verkeersborden
- Geplande verkeersborden
- Te verwijderen verkeersborden
- Bestaande wegmarkeringen
- Geplande wegmarkeringen
- Te verwijderen wegmarkeringen
- Actieve fietsenstalling
- Actieve laadpaal

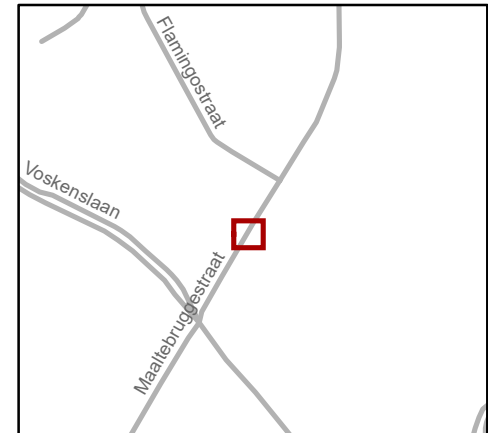

gent: Mobiliteitsbedrijf stad Gent
Verkeerstechnische taken

**Maaltebruggestraat
EV**

Dossiernummer P-451567

DATUM	SCHAAL	PLAN	P. FORMAAT
24/05/2024	1/100	2/2	A4