

Legende

- Bestaande verkeersborden
- Geplande verkeersborden
- Te verwijderen verkeersborden
- Bestaande wegmarkeringen
- Geplande wegmarkeringen

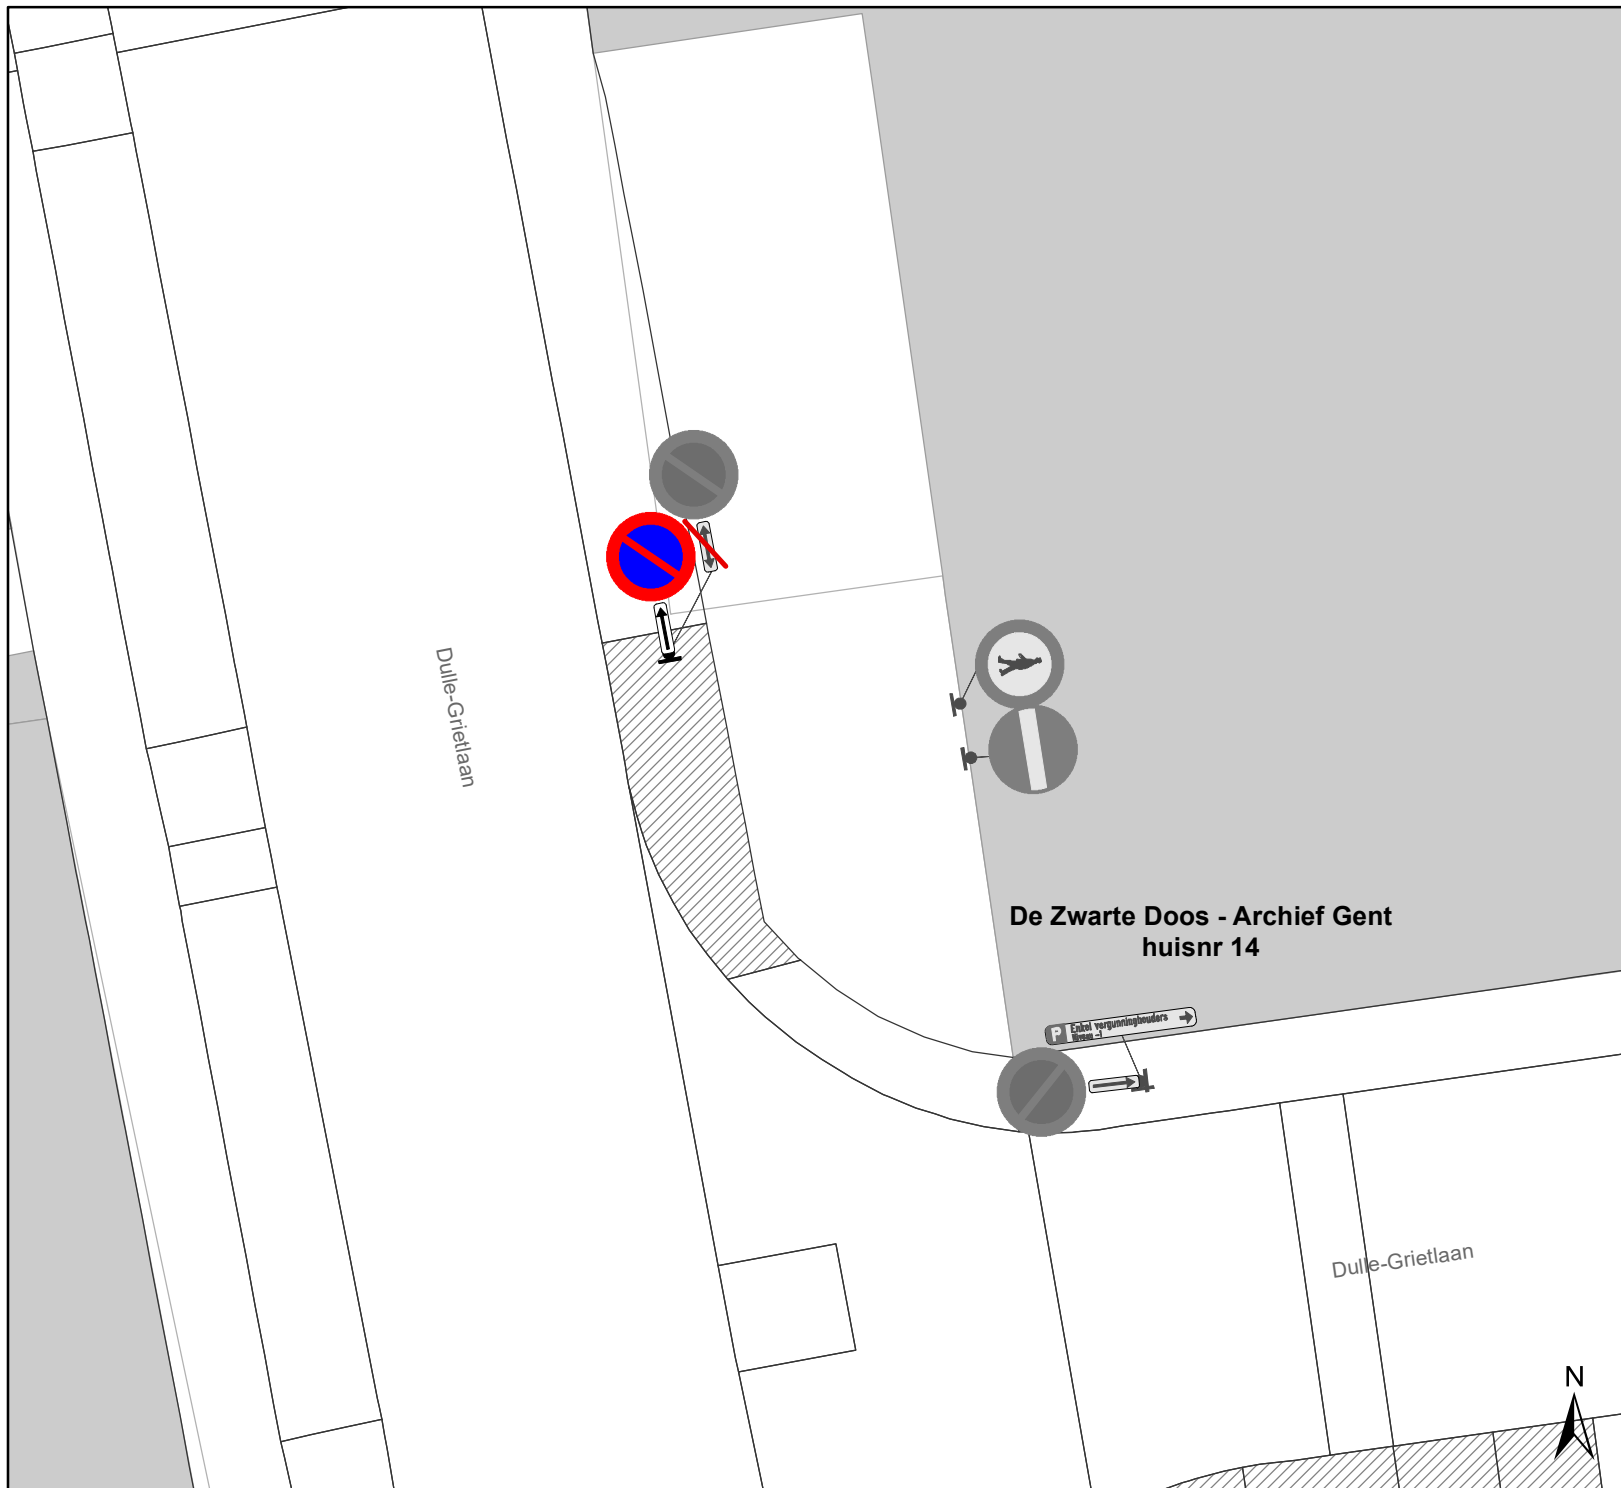


gent: Mobiliteitsbedrijf stad Gent
Verkeerstechnische taken






Dulle-Grietlaan Wijziging E1-borden

Dossiernummer P-537384

DATUM	SCHAAL	PLAN	P. FORMAAT
4/06/2024	1/150	1/2	A4



Legende

-  Bestaande verkeersborden
-  Geplande verkeersborden
-  Te verwijderen verkeersborden
-  Bestaande wegmarkeringen
-  Geplande wegmarkeringen



gent: Mobiliteitsbedrijf stad Gent
Verkeerstechnische taken

Dulle-Grietlaan Wijziging E1-borden

Dossiernummer P-537384

DATUM	SCHAAL	PLAN	P FORMAAT
4/06/2024	1/150	2/2	A4