


### Legende

- Bestaande verkeersborden
- Geplande verkeersborden
- Te verwijderen verkeersborden
- Bestaande wegmarkeringen
- Geplande wegmarkeringen
- Te verwijderen wegmarkeringen

### Overige

- Ontwerp heraanleg

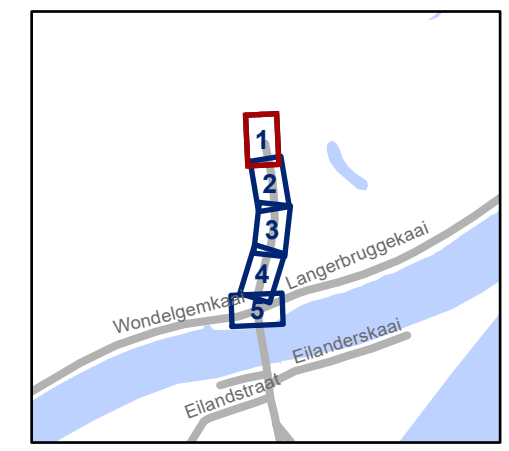


**gent:** Mobiliteitsbedrijf stad Gent  
Verkeerstechnische taken

## Kluzensesteenweg Definitieve heraanleg




Dossiernummer P-475709

DATUM	SCHAAL	PLAN	P FORMAAT
3/06/2024	1/250	1/5	A3

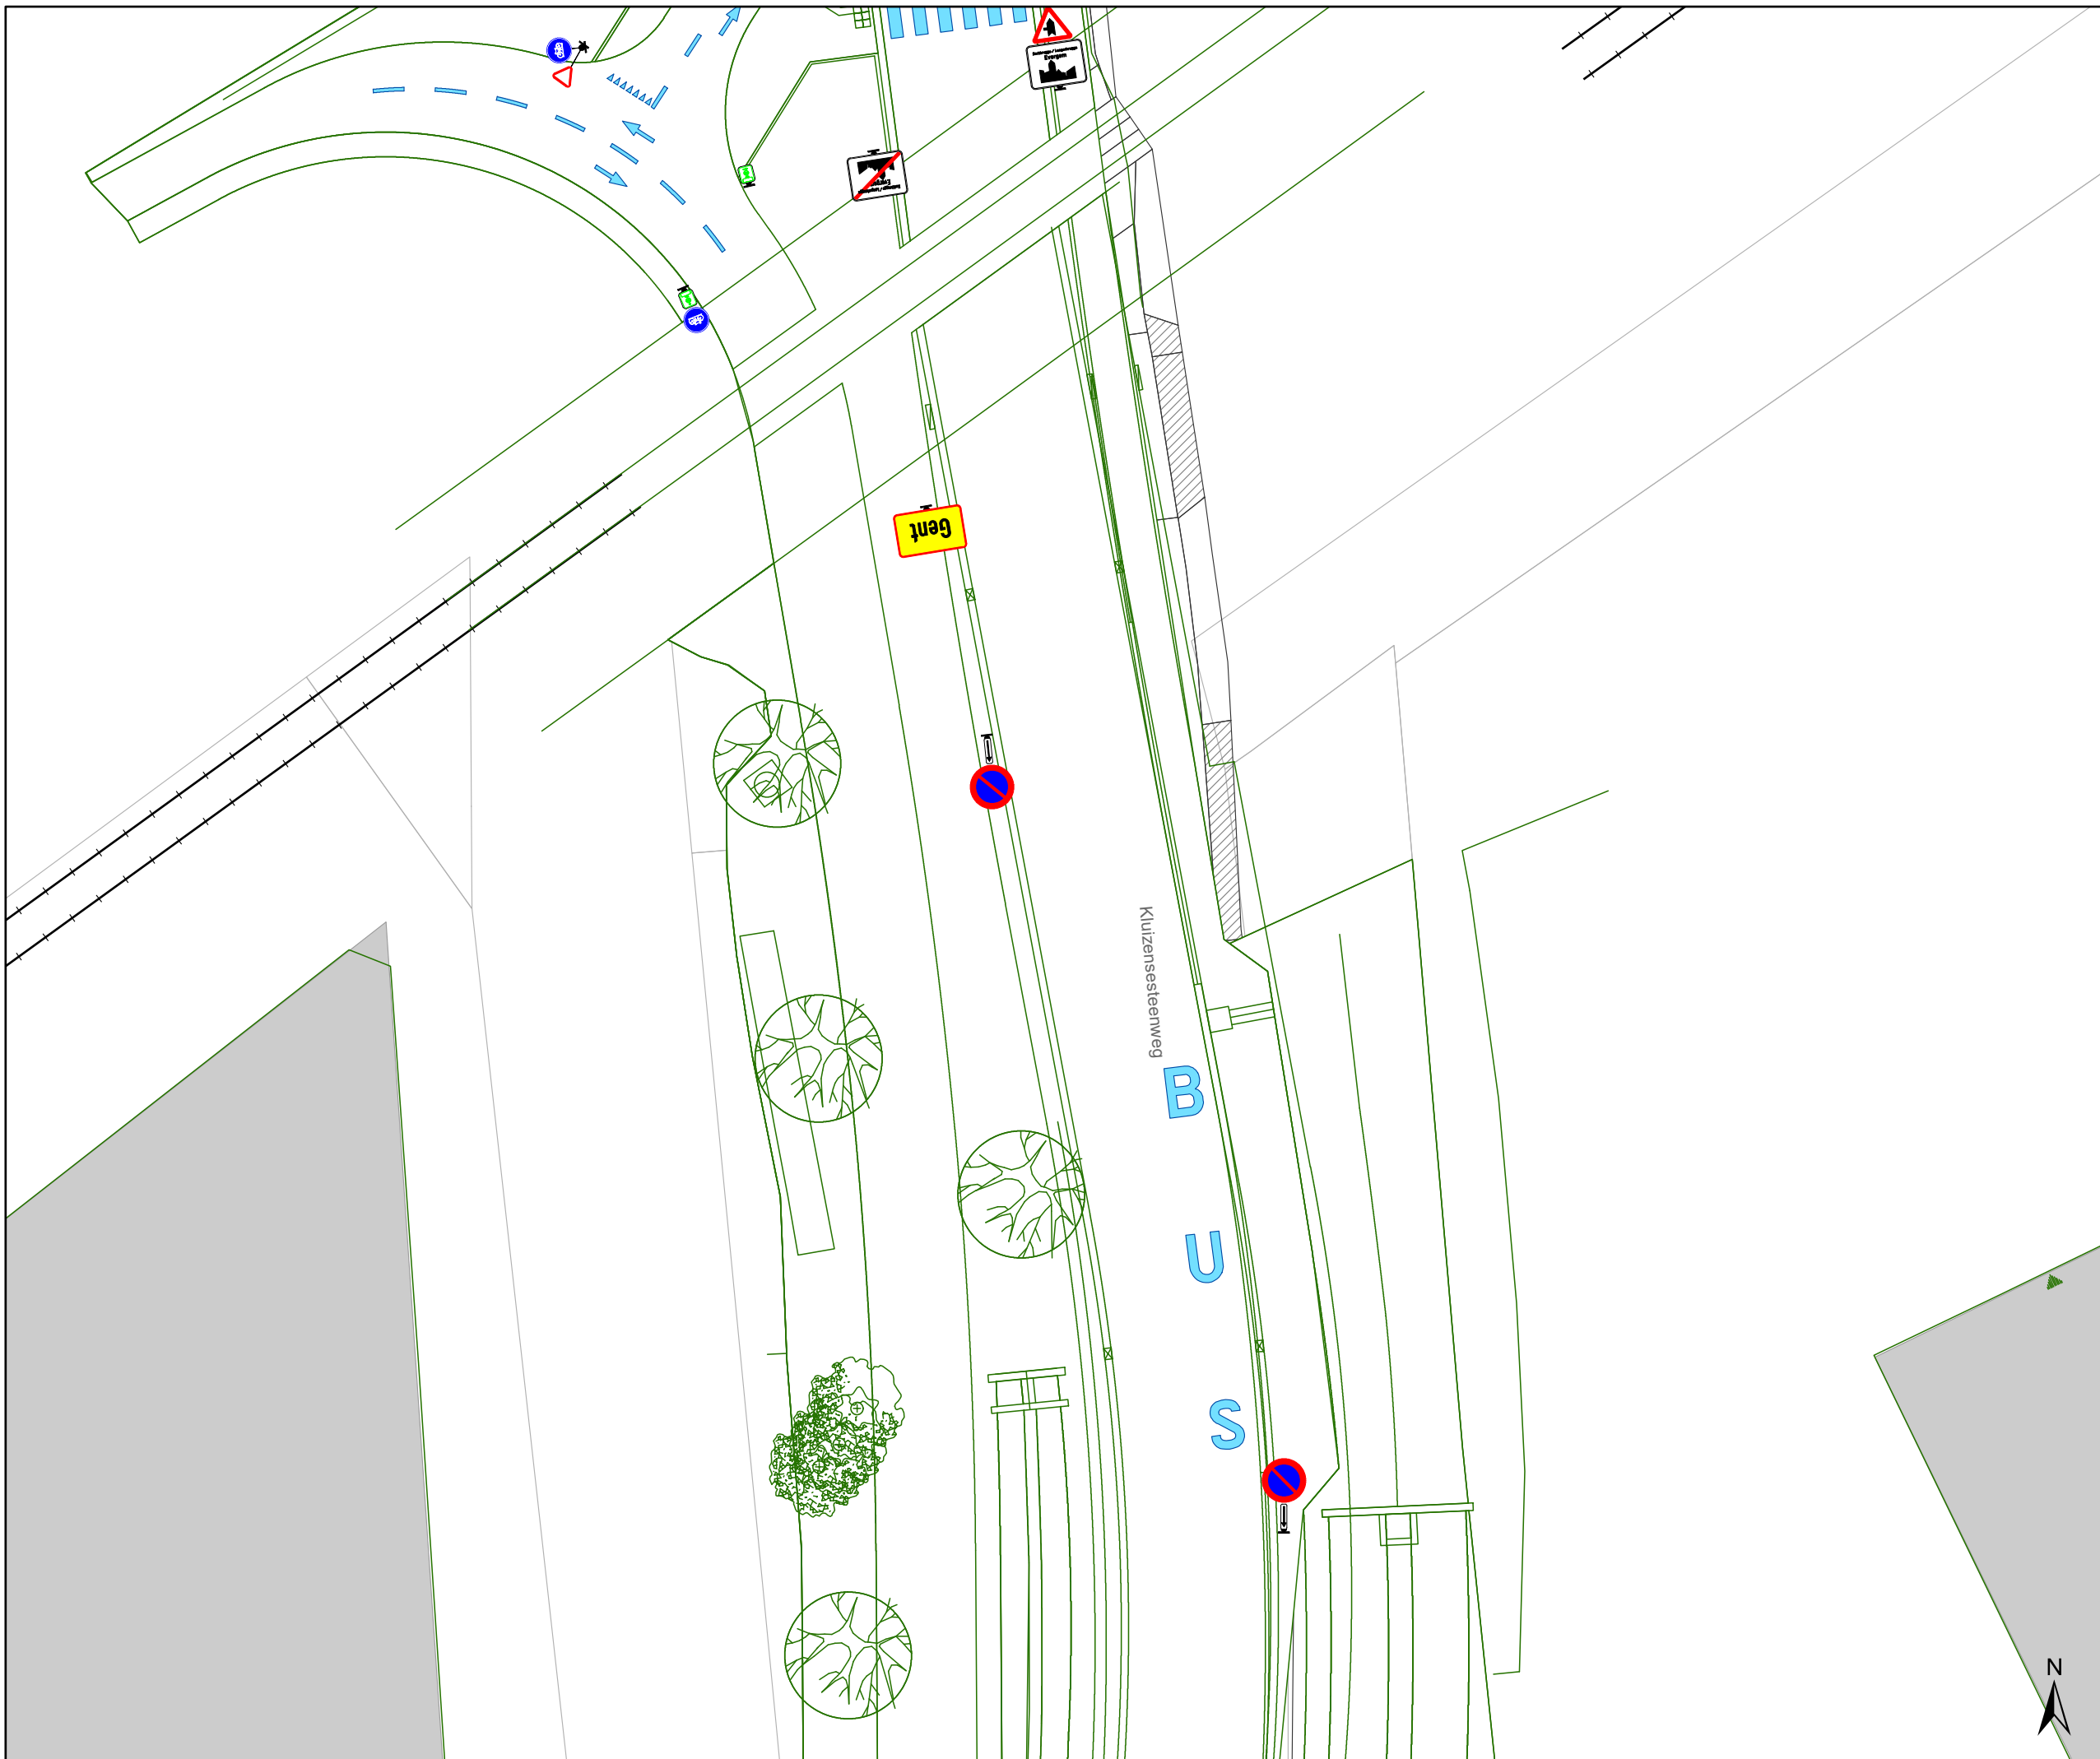

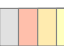


### Legende

-  Bestaande verkeersborden
-  Geplande verkeersborden
-  Te verwijderen verkeersborden
-  Bestaande wegmarkeringen
-  Geplande wegmarkeringen
-  Te verwijderen wegmarkeringen

### Overige

-  Ontwerp heraanleg

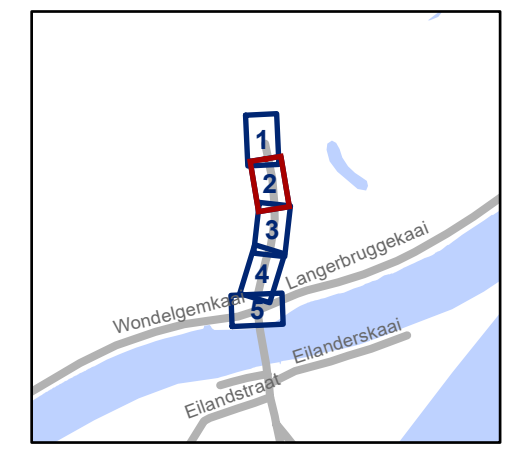


**gent:** Mobiliteitsbedrijf stad Gent  
Verkeerstechnische taken

## Kluzensesteenweg Definitieve heraanleg

Dossiernummer P-475709

DATUM	SCHAAL	PLAN	P FORMAAT
3/06/2024	1/250	2/5	A3

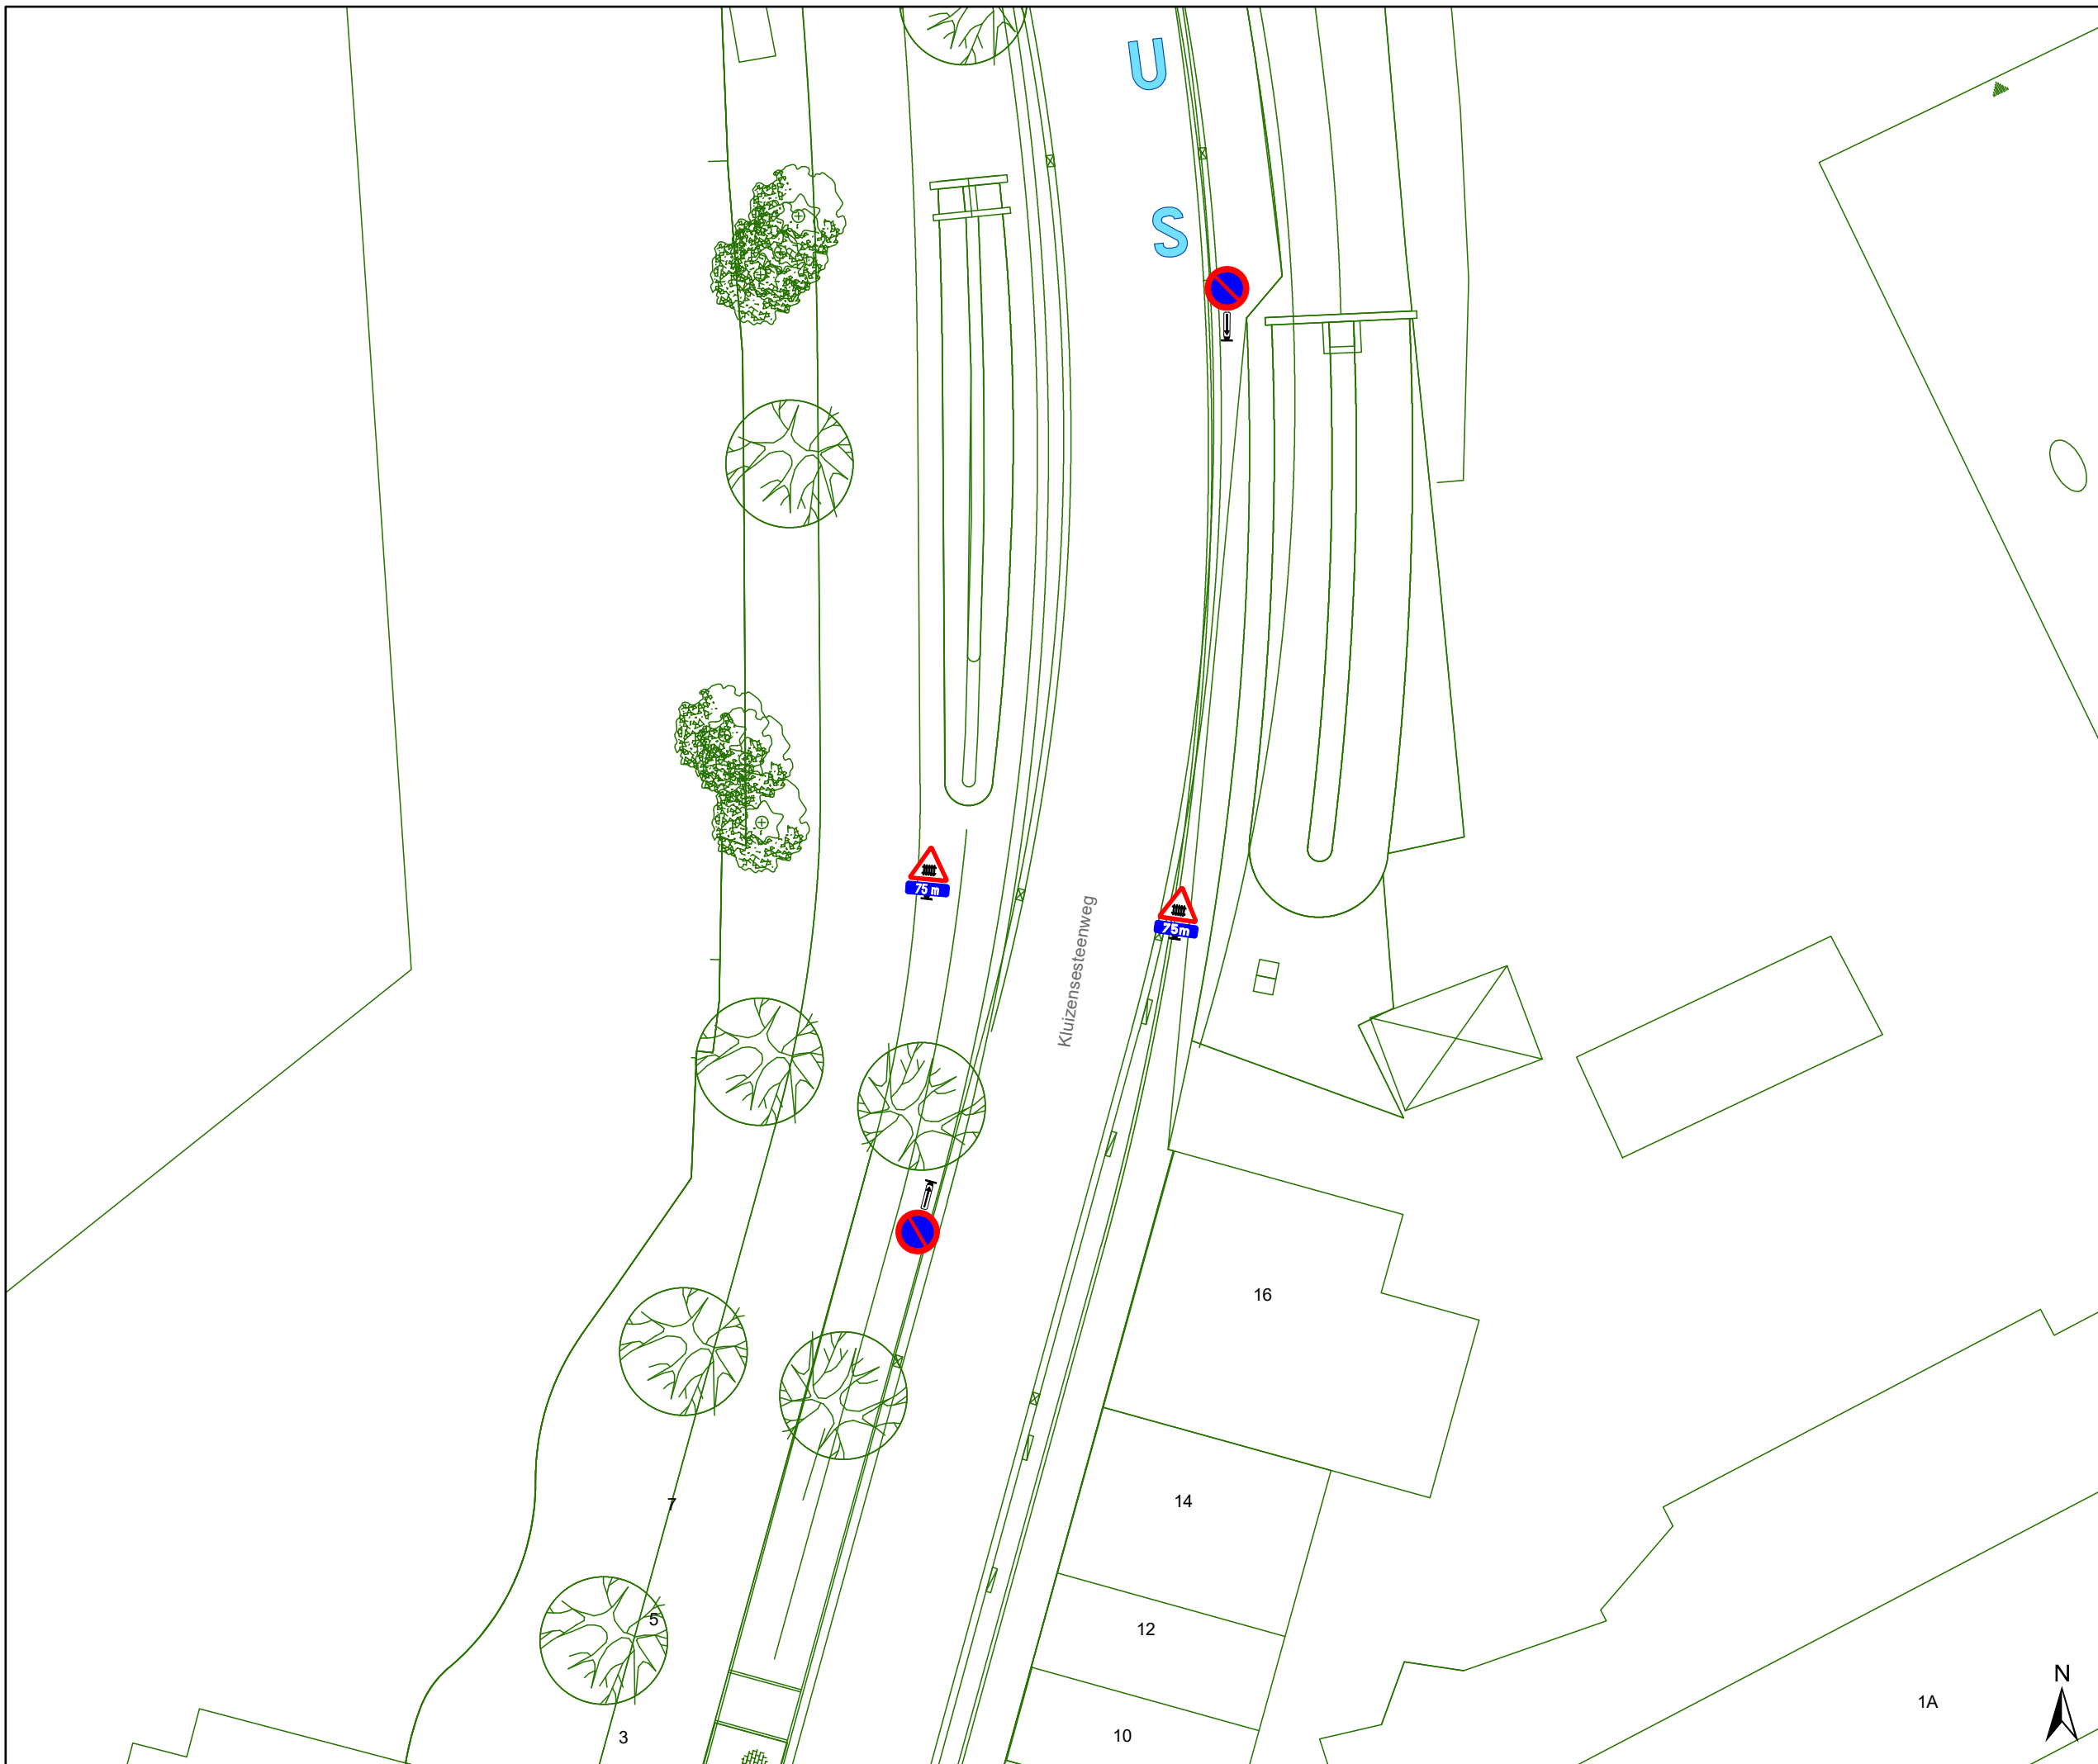


### Legende

- Bestaande verkeersborden
- Geplande verkeersborden
- Te verwijderen verkeersborden
- Bestaande wegmarkeringen
- Geplande wegmarkeringen
- Te verwijderen wegmarkeringen

### Overige

- Ontwerp heraanleg

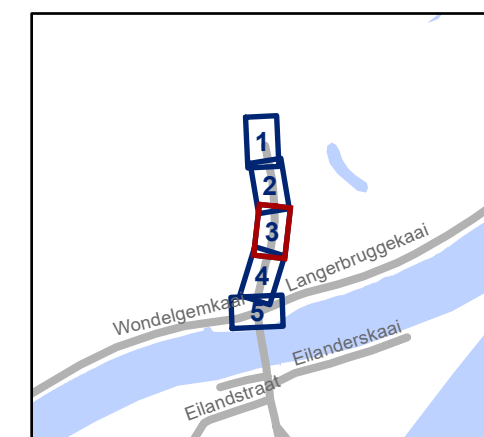

**gent:** Mobiliteitsbedrijf stad Gent  
Verkeerstechnische taken


## Kluzenseseenweg Definitieve heraanleg

Dossiernummer P-475709


DATUM	SCHAAL	PLAN	P FORMAAT
3/06/2024	1/250	3/5	A3

1A



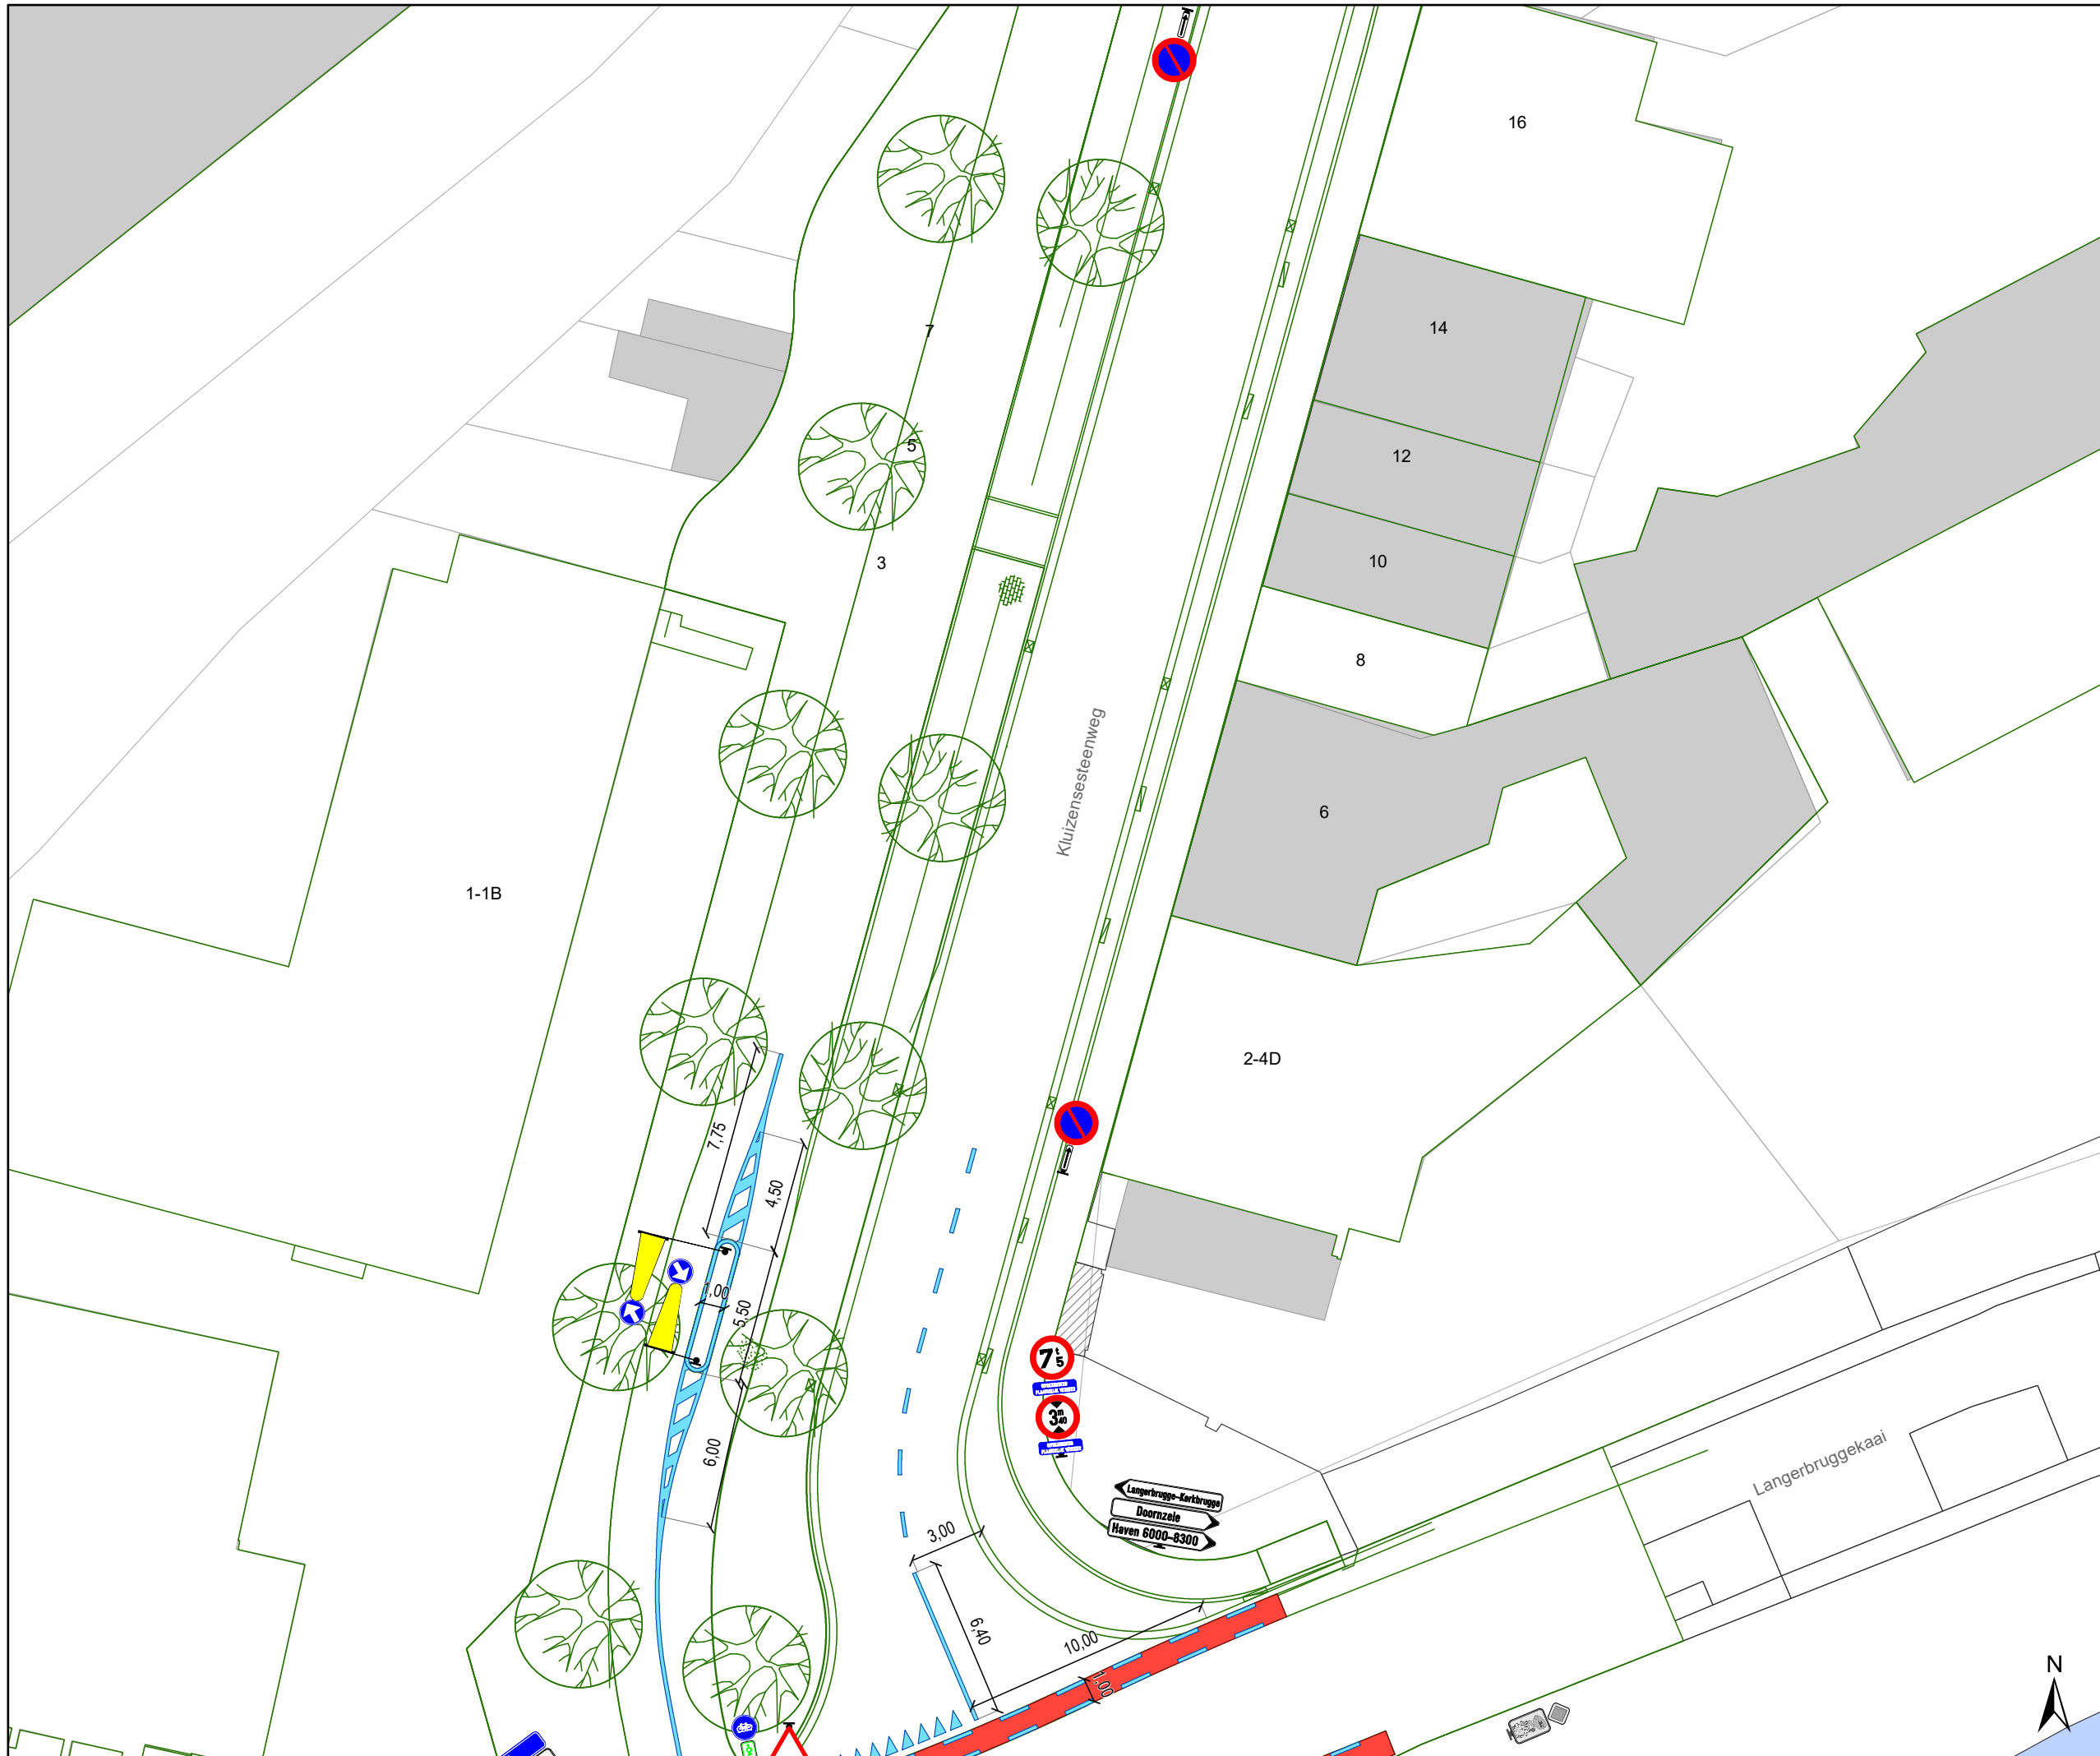

- ### Legende
-  Bestaande verkeersborden
  -  Geplande verkeersborden
  -  Te verwijderen verkeersborden
  -  Bestaande wegmarkeringen
  -  Geplande wegmarkeringen
  -  Te verwijderen wegmarkeringen
- ### Overige
-  Ontwerp heraanleg

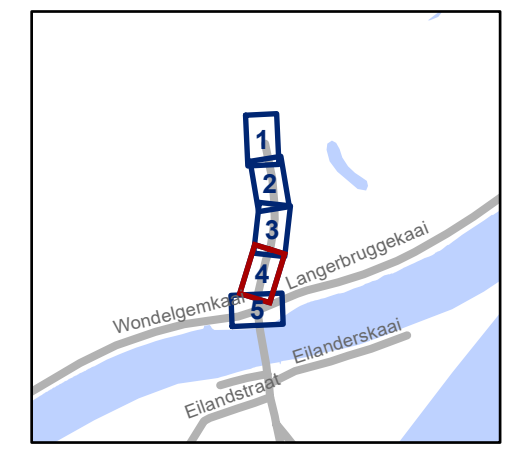


**gent:** Mobiliteitsbedrijf stad Gent  
Verkeerstechnische taken

## Kluzensesteenweg Definitieve heraanleg

Dossiernummer P-475709

DATUM	SCHAAL	PLAN	P.FORMAAT
3/06/2024	1/250	4/5	A3

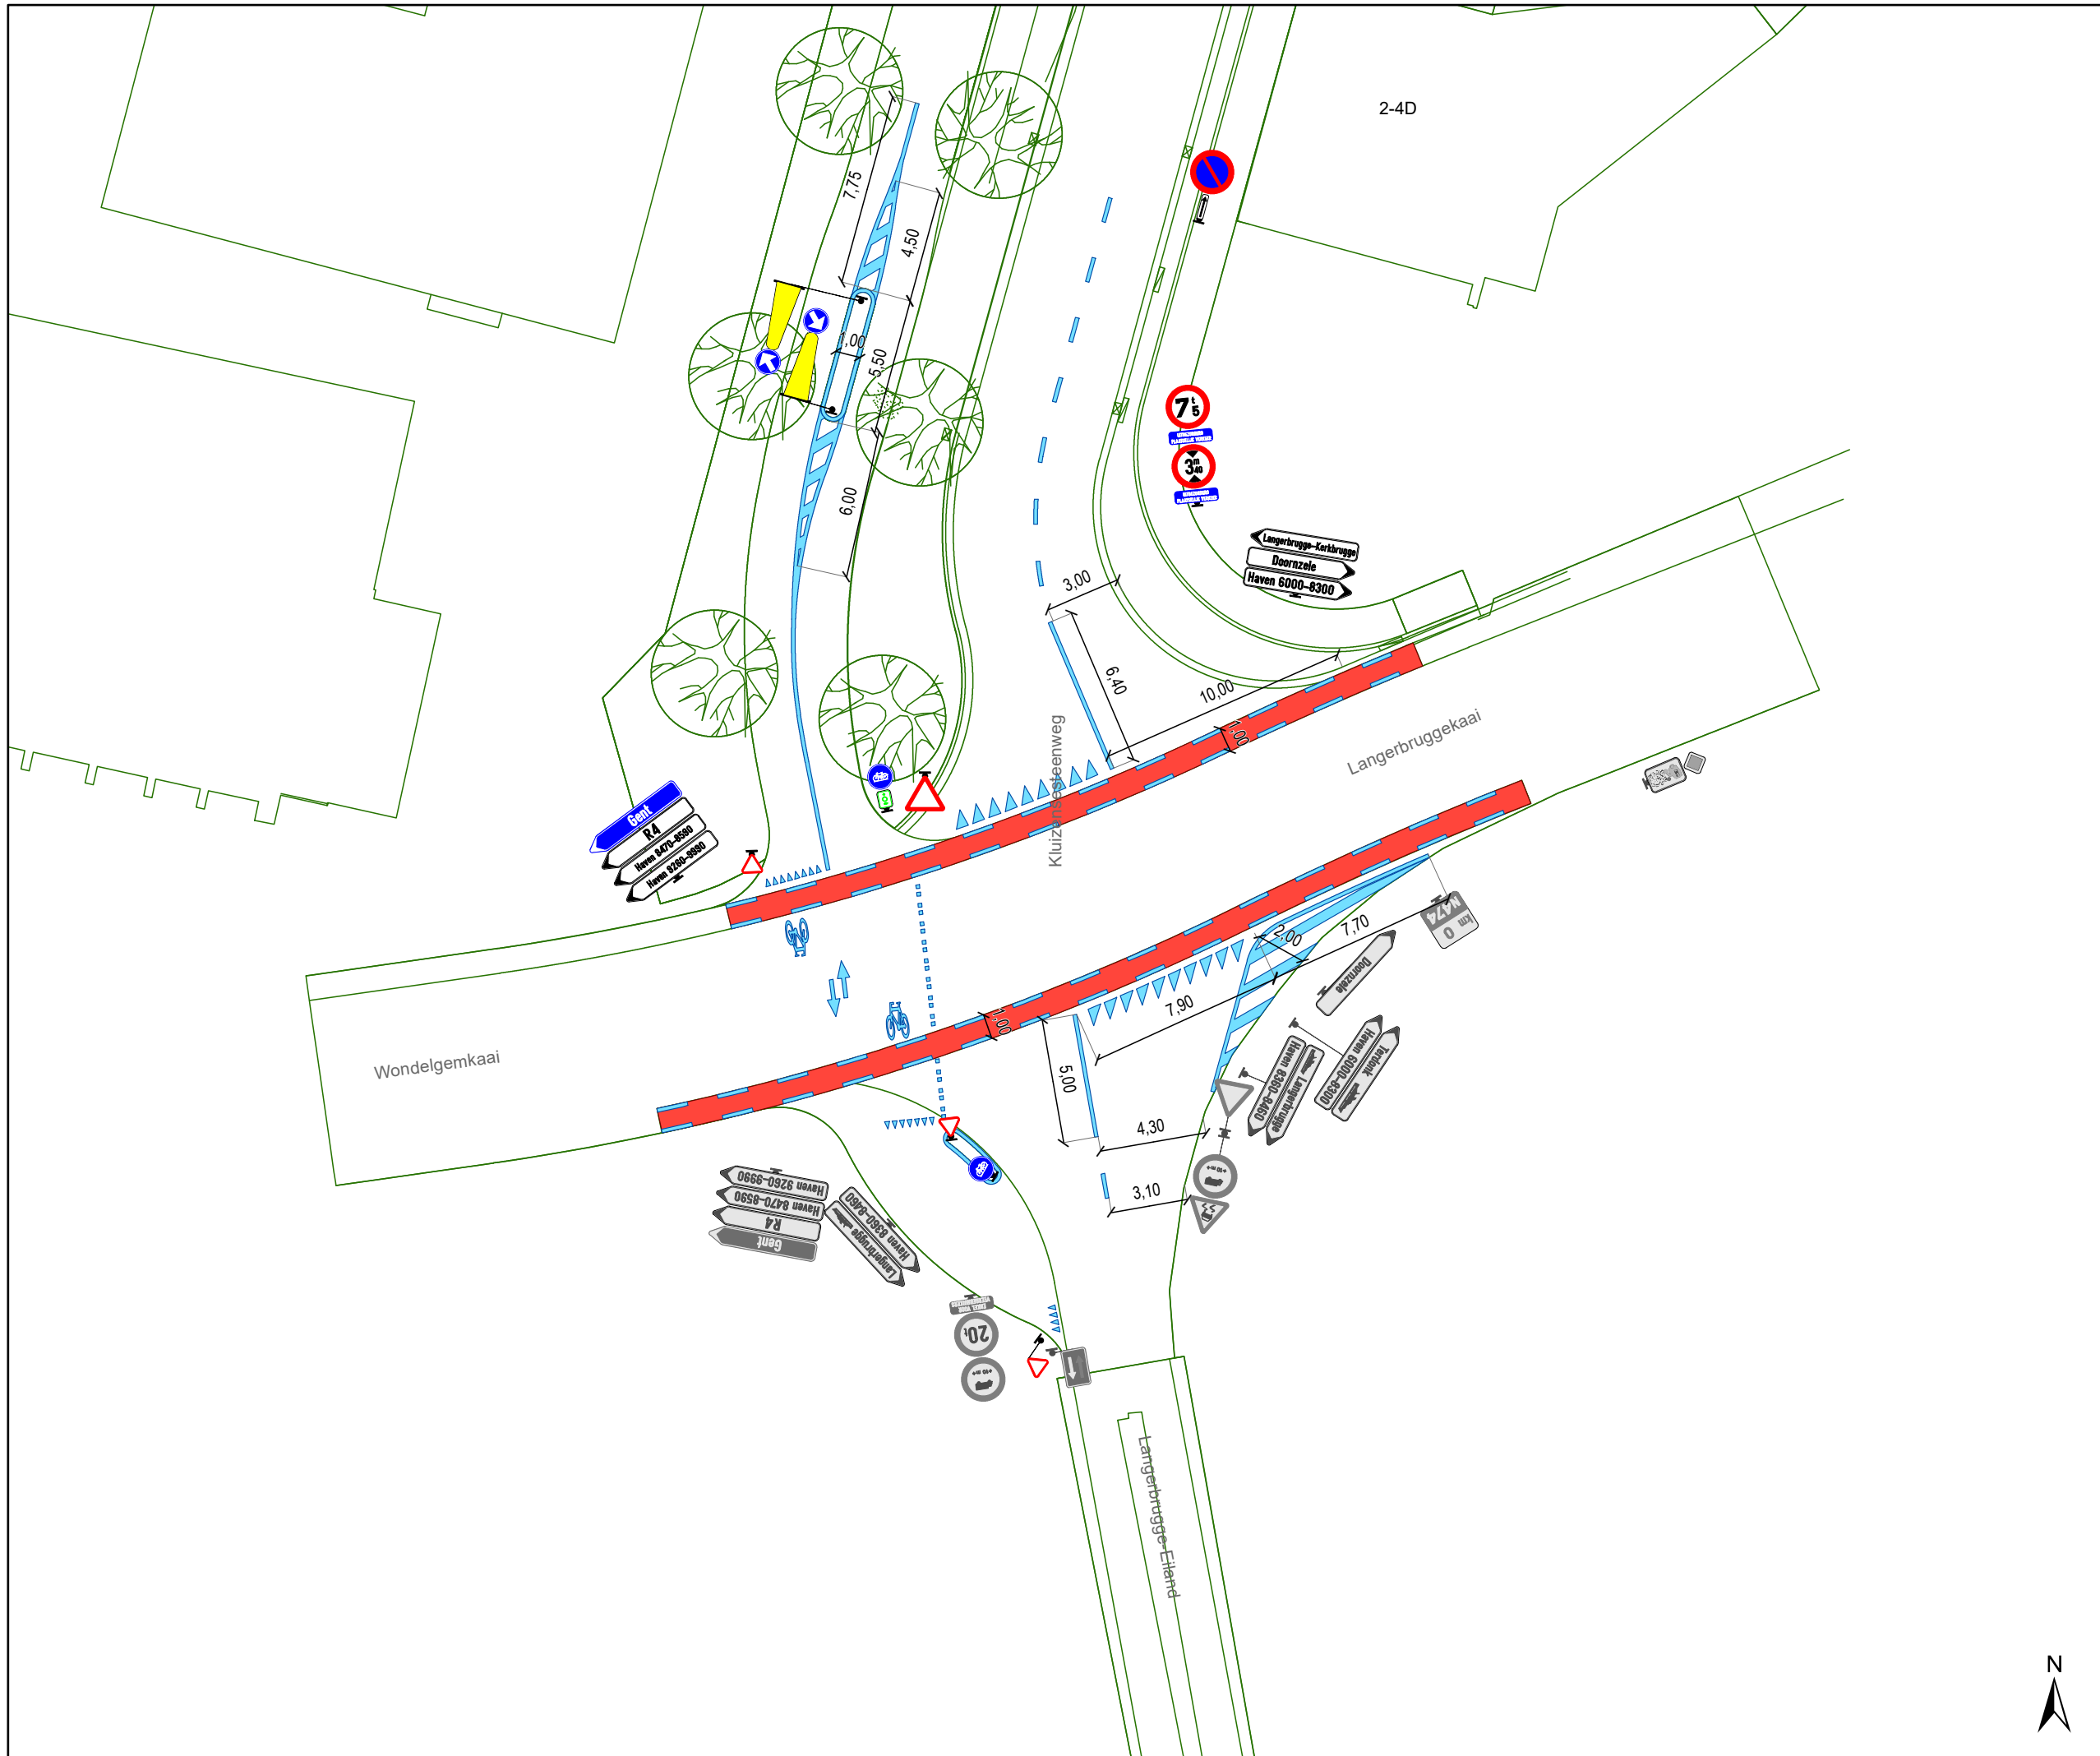


### Legende

- Bestaande verkeersborden
- Geplande verkeersborden
- Te verwijderen verkeersborden
- Bestaande wegmarkeringen
- Geplande wegmarkeringen
- Te verwijderen wegmarkeringen

### Overige

- Ontwerp heraanleg

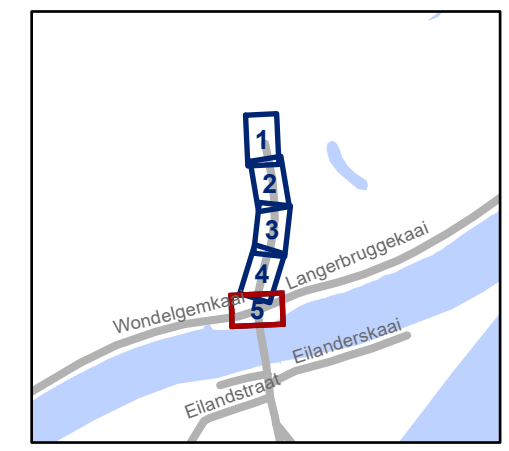

**gent:** Mobiliteitsbedrijf stad Gent  
Verkeerstechnische taken

## Kluzensesteenweg Definitieve heraanleg

Dossiernummer P-475709

DATUM	SCHAAL	PLAN	P FORMAAT
3/06/2024	1/250	5/5	A3