



2024_CBS_06170 Nieuw aanvullend reglement van de politie op het wegverkeer - gemeenteweg - Marthe Boëlstraat - nieuwe verkeersmaatregel(en) - Vaststelling

Beslissing: Goedgekeurd in besloten vergadering van 13 juni 2024

Zijn aanwezig bij de beslissing van dit punt:

Mathias De Clercq, burgemeester-voorzitter; Filip Watteeuw, schepen; Sofie Bracke, schepen
Tine Heyse, schepen; Astrid De Bruycker, schepen; Sami Souguir, schepen; Bram Van Braeckevelt, schepen; Isabelle Heyndrickx, schepen; Hafsa El-Bazioui, schepen; Evita Willaert, schepen
Liesbet Vertriest, waarnemend adjunct-algemeendirecteur

Bevoegd: Filip Watteeuw

Betrokken: Mathias De Clercq

Juridisch kader

De volgende bepalingen zijn van toepassing inzake de bevoegdheid:

- De Nieuwe Gemeentewet 24 juni 1988, artikel 119;
- Het Decreet van 16 mei 2008 betreffende de aanvullende reglementen op het wegverkeer en de plaatsing en bekostiging van verkeerstekens, artikel 5, § 1, 2e lid;
- Het Decreet over het lokaal bestuur van 22 december 2017, artikel 41, 2°;
- Het gemeenteraadsbesluit van 15 december 2015, houdende de delegatie van de vaststellingsbevoegdheid inzake gemeentelijke aanvullende reglementen op het wegverkeer.

De beslissing wordt genomen op grond van:

- Wet betreffende de politie over het wegverkeer, gecoördineerd bij Koninklijk Besluit van 16 maart 1968;
- Decreet van 16 mei 2008 betreffende de aanvullende reglementen op het wegverkeer en de plaatsing en bekostiging van de verkeerstekens;
- Koninklijk Besluit van 1 december 1975 houdende algemeen reglement op de politie van het wegverkeer en van het gebruik van de openbare weg;
- Ministerieel Besluit van 11 oktober 1976 waarbij de minimumafmetingen en de bijzondere plaatsingsvoorwaarden van de verkeerstekens worden bepaald;
- Uitvoeringsbesluit van 23 januari 2009 betreffende de aanvullende reglementen op het wegverkeer en de plaatsing en bekostiging van de verkeerstekens;

- Omzendbrief MOB/2009/1 van 3 april 2009.

Motivering

- Bij dit besluit wordt als nieuwe maatregel getroffen, het schrappen van het artikel 'woonerf' gezien dit integraal wordt opgenomen in het Zonereglement Afbakening (woon)erven op grondgebied Gent.

- Bij collegebesluit van 9 maart 2023 werd de bestaande toestand geregulariseerd en wordt volgende nieuwe maatregel getroffen: de inrichting van een woonerf in de Marthe Boëlstraat omwille van het verhogen van de veiligheid voor fietsers en voetgangers, de gelijkgrondse aanleg van de straat en ter vervanging van het zonale parkeerverbod in dit deel van de straat. Dit wordt gesignaleerd door het verkeersbord F12a bij het begin van het woonerf en het verkeersbord F12b bij het einde van het woonerf.

Bijgevoegde bijlage(n):

- Aanvullend Reglement Marthe Boelstraat Dossier P-466549 (deel van de beslissing)
- signalisatieplan Cluster Voormeers Dossier P-466549 (deel van de beslissing)

Beslissing

Beslist het volgende:

Artikel 1:

Heft op het aanvullend reglement van de politie op het wegverkeer betreffende de gemeenteweg Marthe Boëlstraat, goedgekeurd in zitting van 9 maart 2023, van zodra het nieuwe reglement in werking treedt.

Artikel 2:

Stelt vast het bijgevoegd aanvullend reglement van de politie op het wegverkeer en het signalisatieplan betreffende de gemeenteweg Marthe Boëlstraat.

2024_CBS_06170 - Nieuw aanvullend reglement van de politie op het wegverkeer - gemeenteweg - Marthe Boëlstraat - nieuwe verkeersmaatregel(en)

gent:

zoveel stad

Aanvullend reglement van de politie op het wegverkeer - gemeenteweg – Marthe Boëlstraat

Vastgesteld in het College van Burgemeester en Schepenen van

Bekendgemaakt op

Geldig vanaf

Referentienummer

Reglement

Artikel 1

Op de Marthe Boëlstraat ter hoogte van huisnummer 5 geldt: het parkeren is toegelaten; het parkeren is voorbehouden voor de voertuigen die gebruikt worden door personen met een handicap. .

Dit wordt aangeduid door verkeerstekens:

- E9a
- GVIIId


(einde reglement)





Legende

-  Bestaande verkeersborden
-  Geplande verkeersborden
-  Te verwijderen verkeersborden
-  Bestaande wegmarkeringen
-  Geplande wegmarkeringen
-  Te verwijderen wegmarkeringen
-  Ander gepland dossier (in voorbereiding bij MOBBED)
-  paaltje:
IPOD III - FLEX met sticker VAST

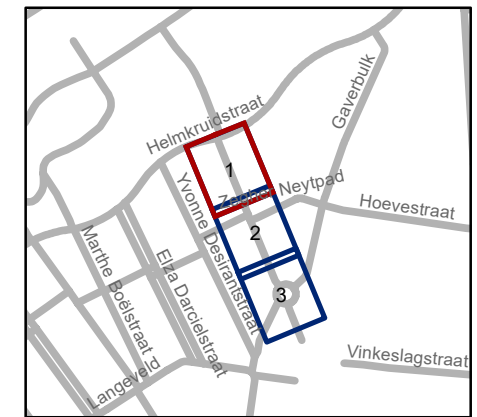


gent: Mobiliteitsbedrijf stad Gent
Verkeerstechnische taken

**Voormeers
Afschaffen rotonde**


Dossiernummer P-466549

| DATUM | SCHAAL | PLAN | P FORMAAT |
|------------|--------|------|-----------|
| 16/01/2024 | 1/250 | 1/3 | A3 |

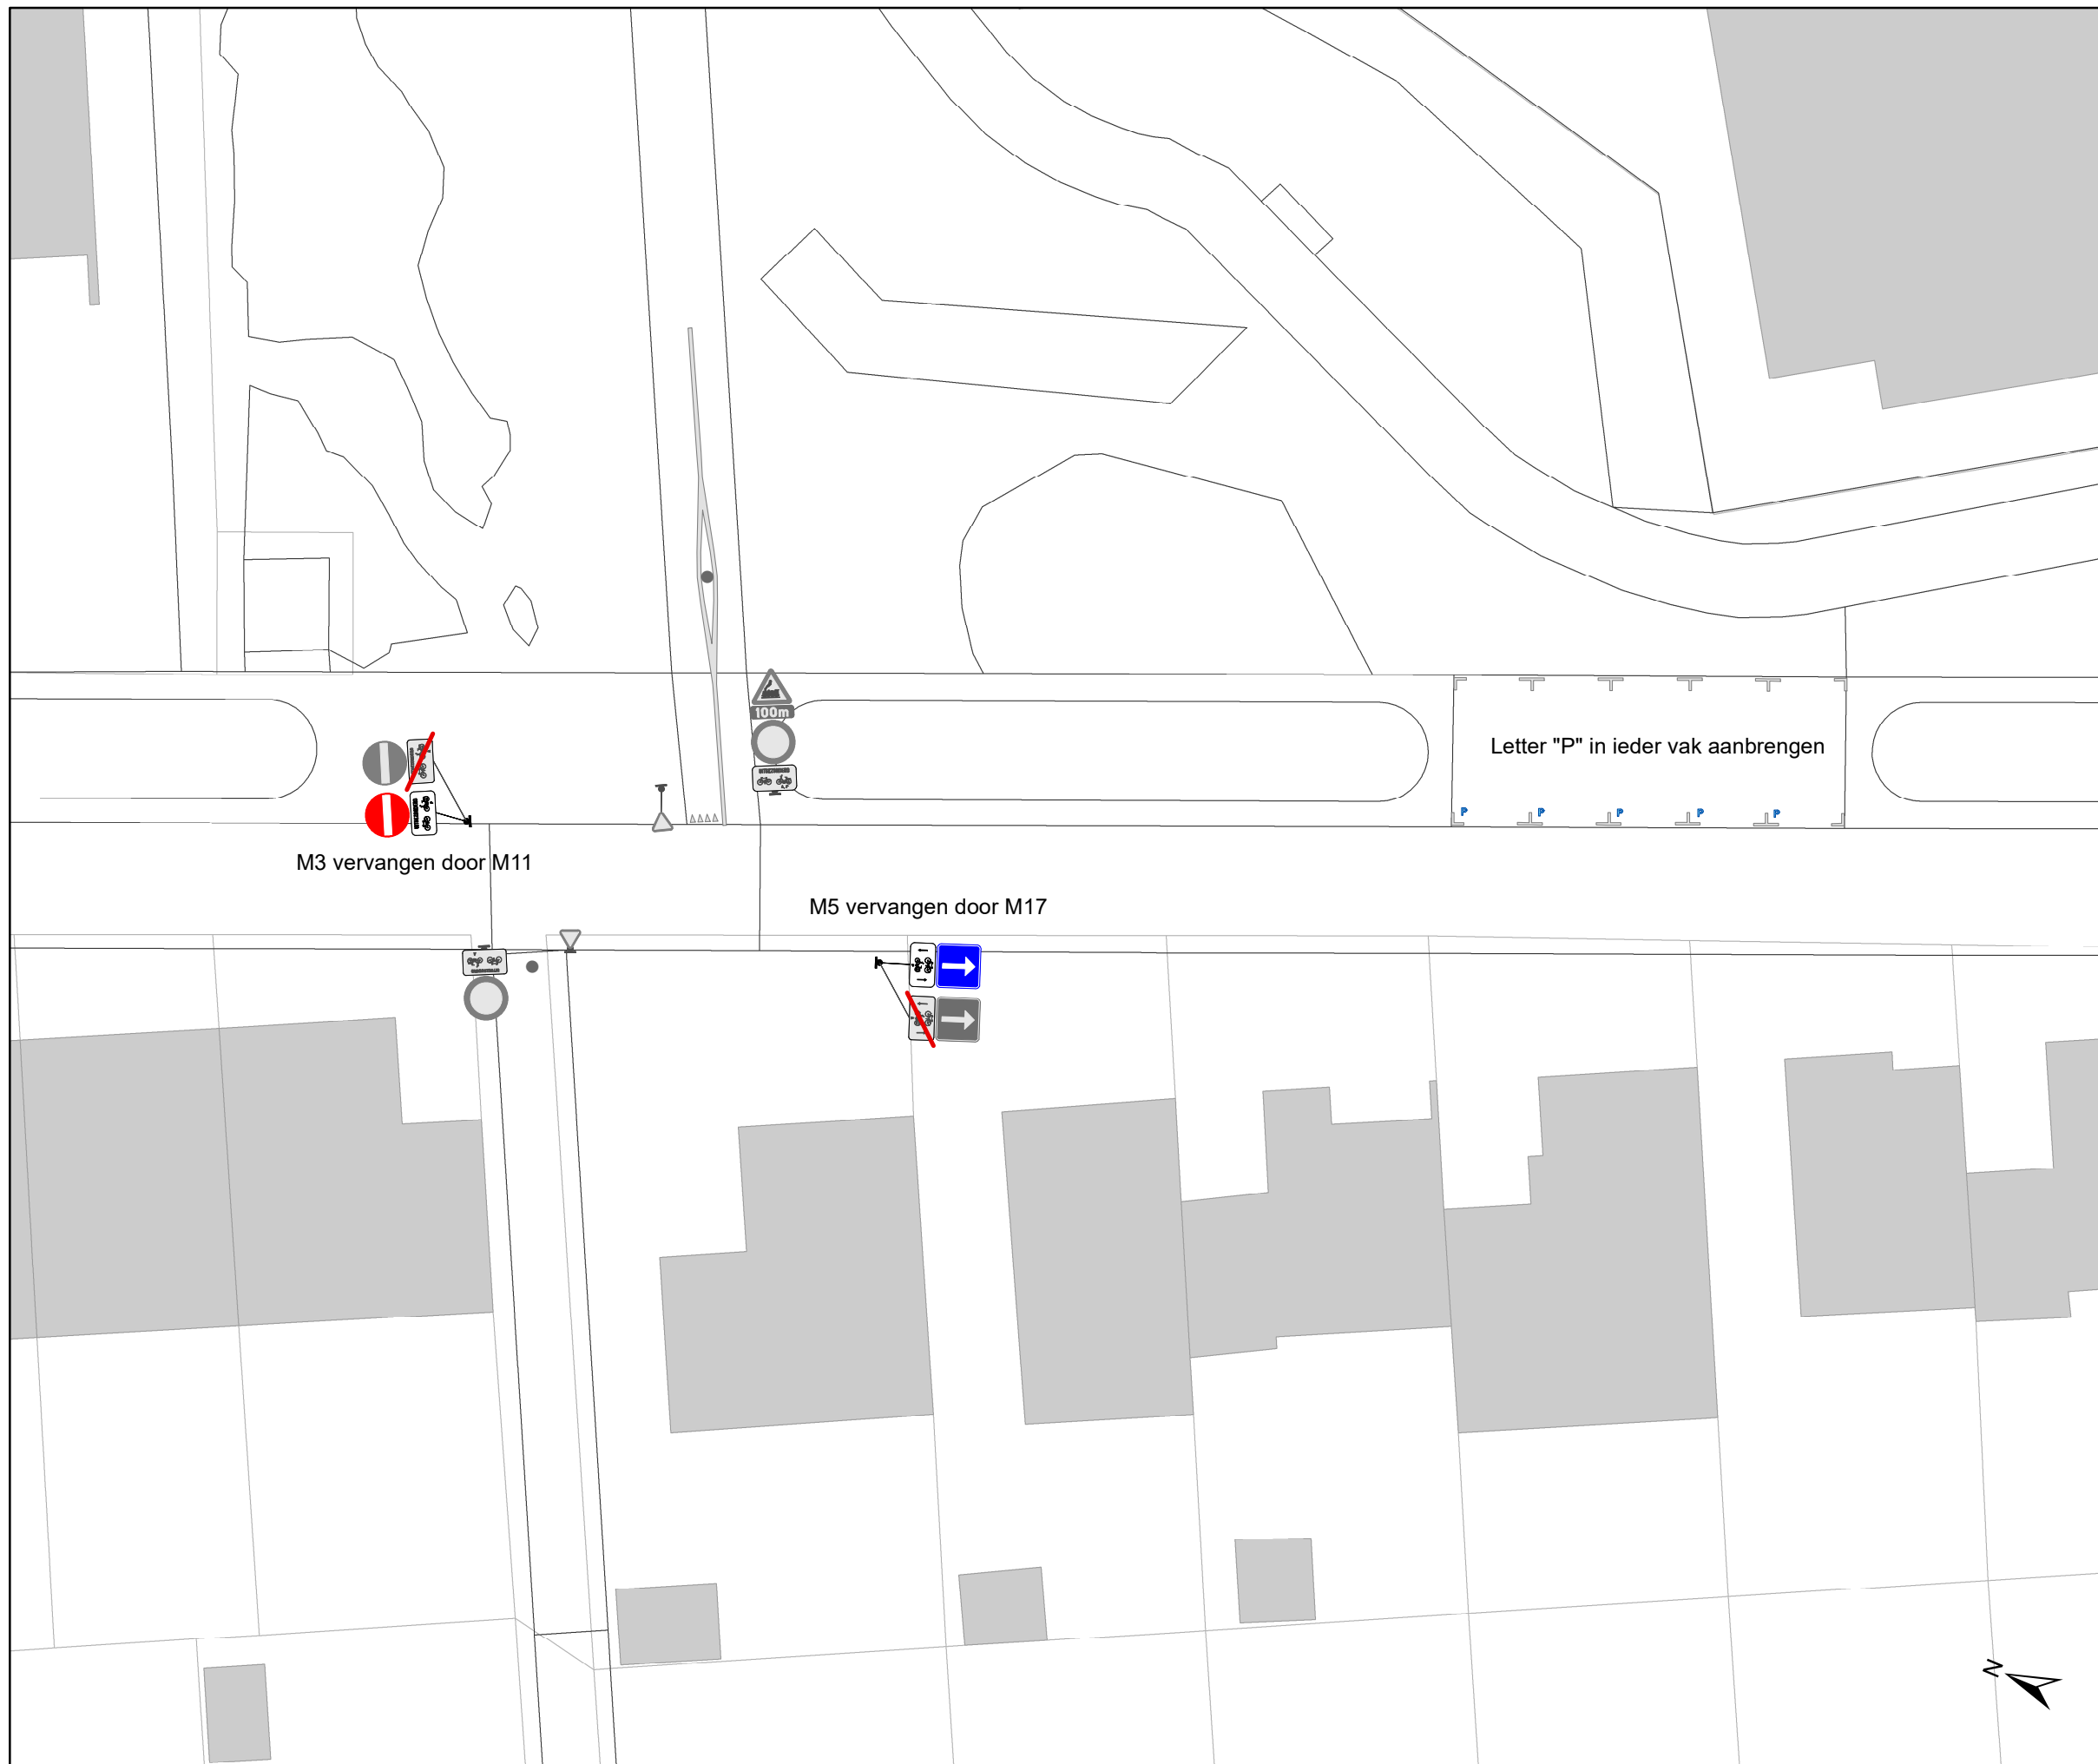

Legende

-  Bestaande verkeersborden
-  Geplande verkeersborden
-  Te verwijderen verkeersborden
-  Bestaande wegmarkeringen
-  Geplande wegmarkeringen
-  Te verwijderen wegmarkeringen
-  Ander gepland dossier (in voorbereiding bij MOBBED)
-  paaltje:
IPOD III - FLEX met sticker VAST

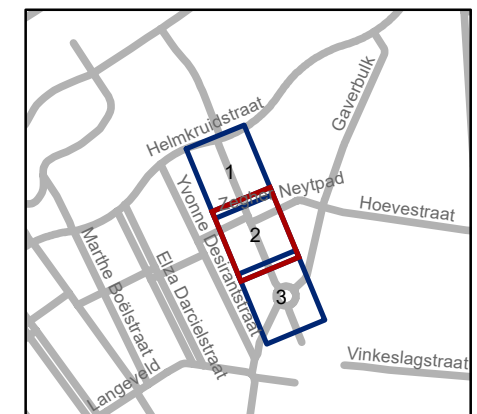


gent: Mobiliteitsbedrijf stad Gent
Verkeerstechnische taken

**Voormeers
Afschaffen rotonde**


Dossiernummer P-466549

| DATUM | SCHAAL | PLAN | P FORMAAT |
|------------|--------|------|-----------|
| 16/01/2024 | 1/250 | 2/3 | A3 |

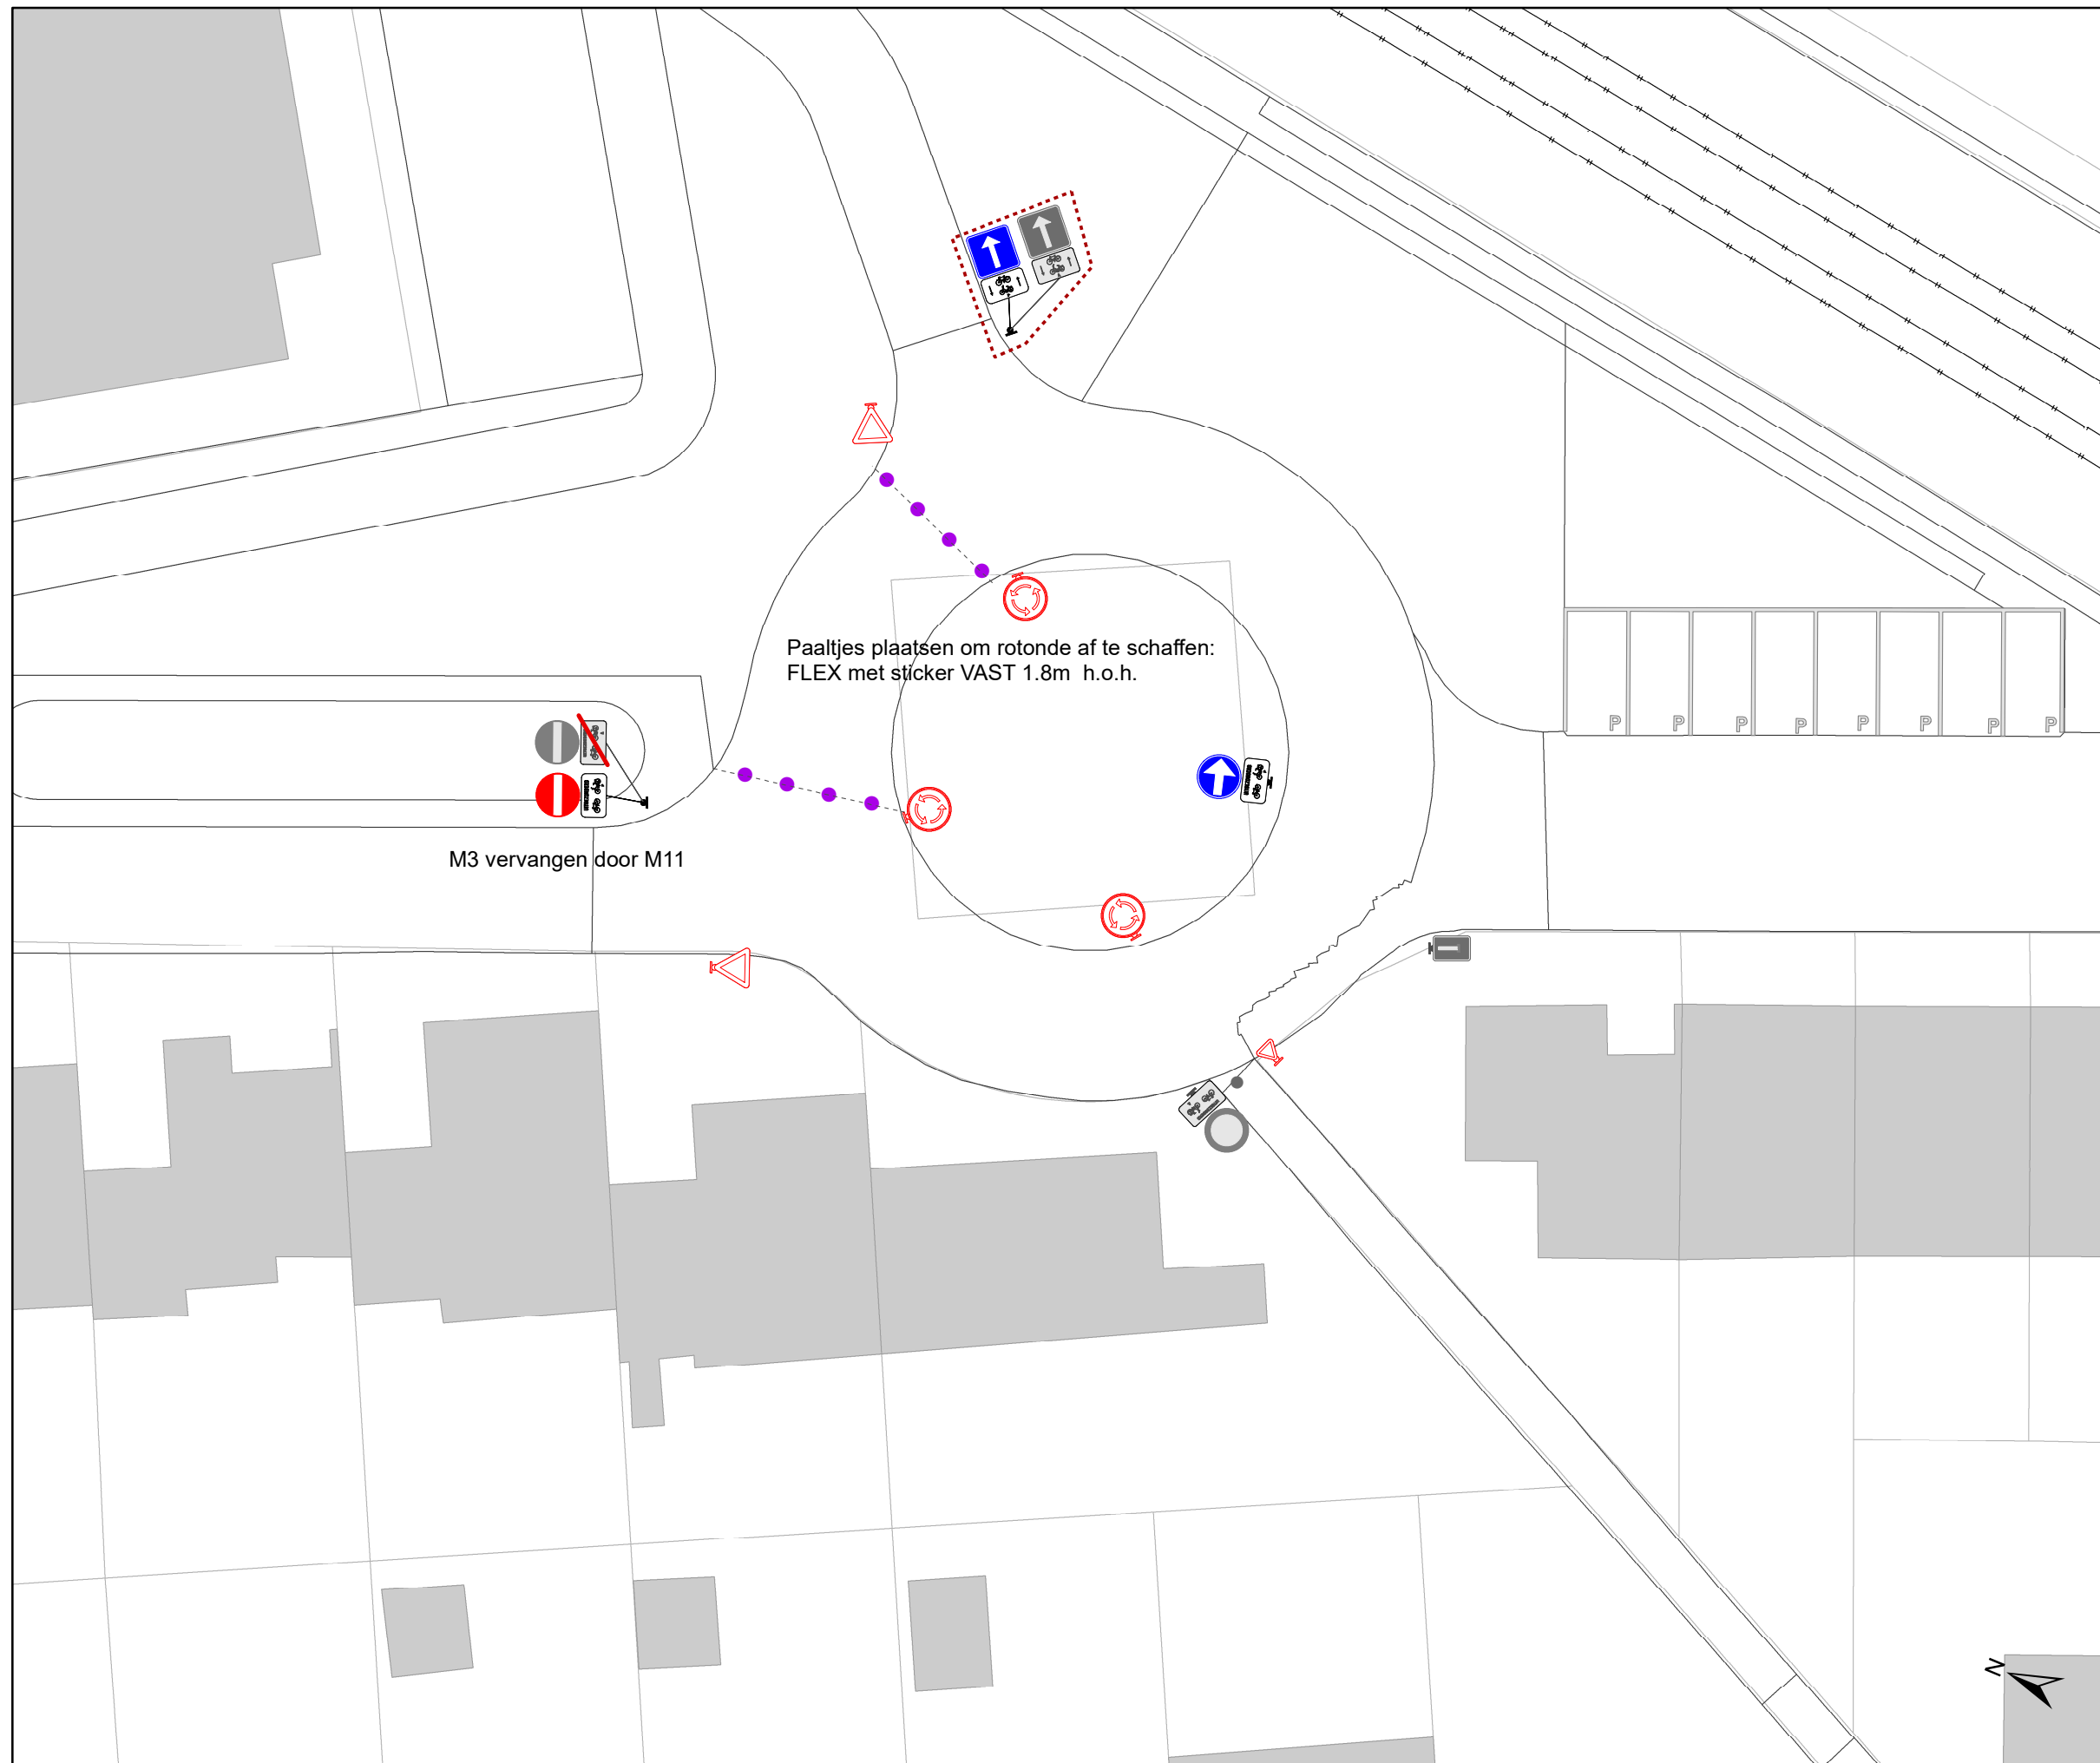

Legende

- Bestaande verkeersborden
- Geplande verkeersborden
- Te verwijderen verkeersborden
- Bestaande wegmarkeringen
- Geplande wegmarkeringen
- Te verwijderen wegmarkeringen
- Ander gepland dossier (in voorbereiding bij MOBBED)
- paaltje: IPOD III - FLEX met sticker VAST

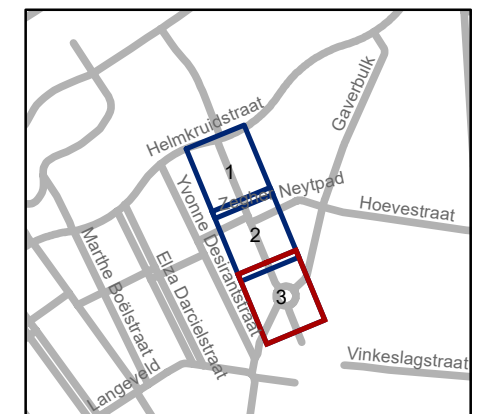

gent: Mobiliteitsbedrijf stad Gent
Verkeerstechnische taken

**Voormeers
Afschaffen rotonde**

Dossiernummer P-466549

| DATUM | SCHAAL | PLAN | P FORMAAT |
|------------|--------|------|-----------|
| 16/01/2024 | 1/250 | 3/3 | A3 |