






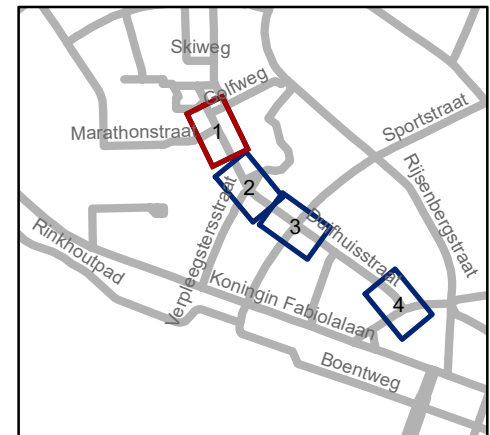


Legende

-  Bestaande verkeersborden
-  Geplande verkeersborden
-  Te verwijderen verkeersborden
-  Bestaande wegmarkeringen
-  Geplande wegmarkeringen
-  Te verwijderen wegmarkeringen
-  Gepland omega-element




gent: Mobiliteitsbedrijf stad Gent
Verkeerstechnische taken





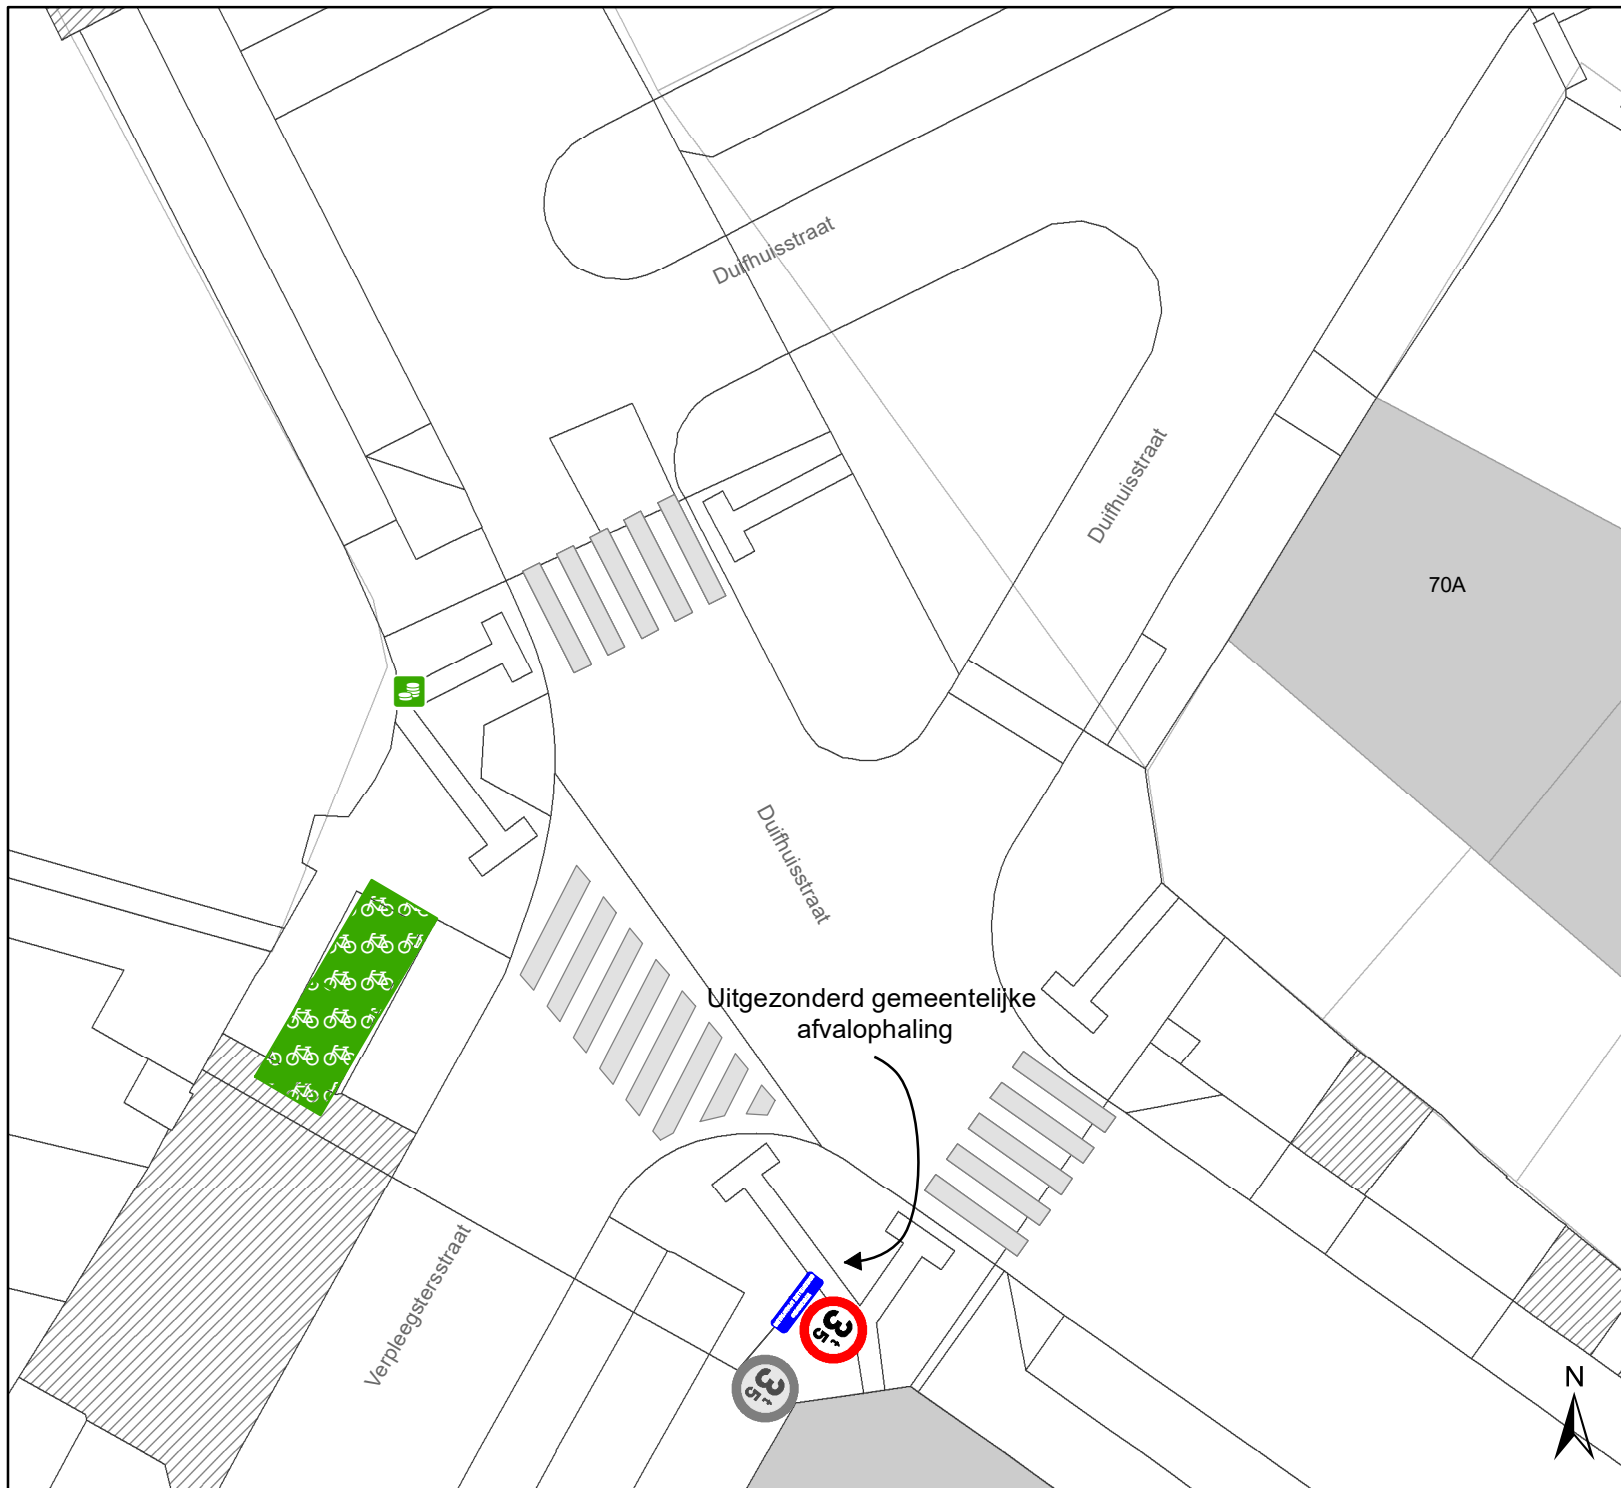


Duifhuisstraat
Circulatiemaatregel


Dossiernummer P-540546

DATUM	SCHAAL	PLAN	P FORMAAT
17/06/2024	1/200	1/4	A4



Legende

-  Bestaande verkeersborden
-  Geplande verkeersborden
-  Te verwijderen verkeersborden
-  Bestaande wegmarkeringen
-  Geplande wegmarkeringen
-  Te verwijderen wegmarkeringen
-  Gepland omega-element

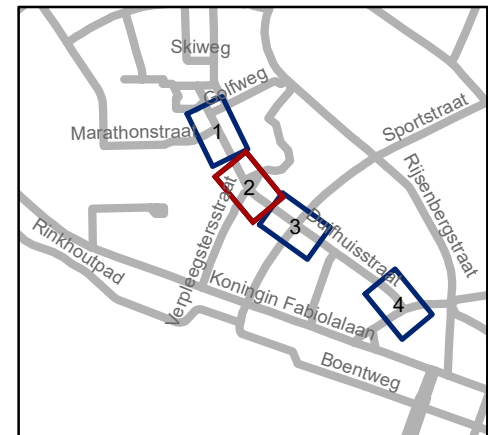


gent: Mobiliteitsbedrijf stad Gent
Verkeerstechnische taken

Duifhuisstraat
Circulatiemaatregel


Dossiernummer P-540546

DATUM	SCHAAL	PLAN	P. FORMAAT
17/06/2024	1/200	2/4	A4

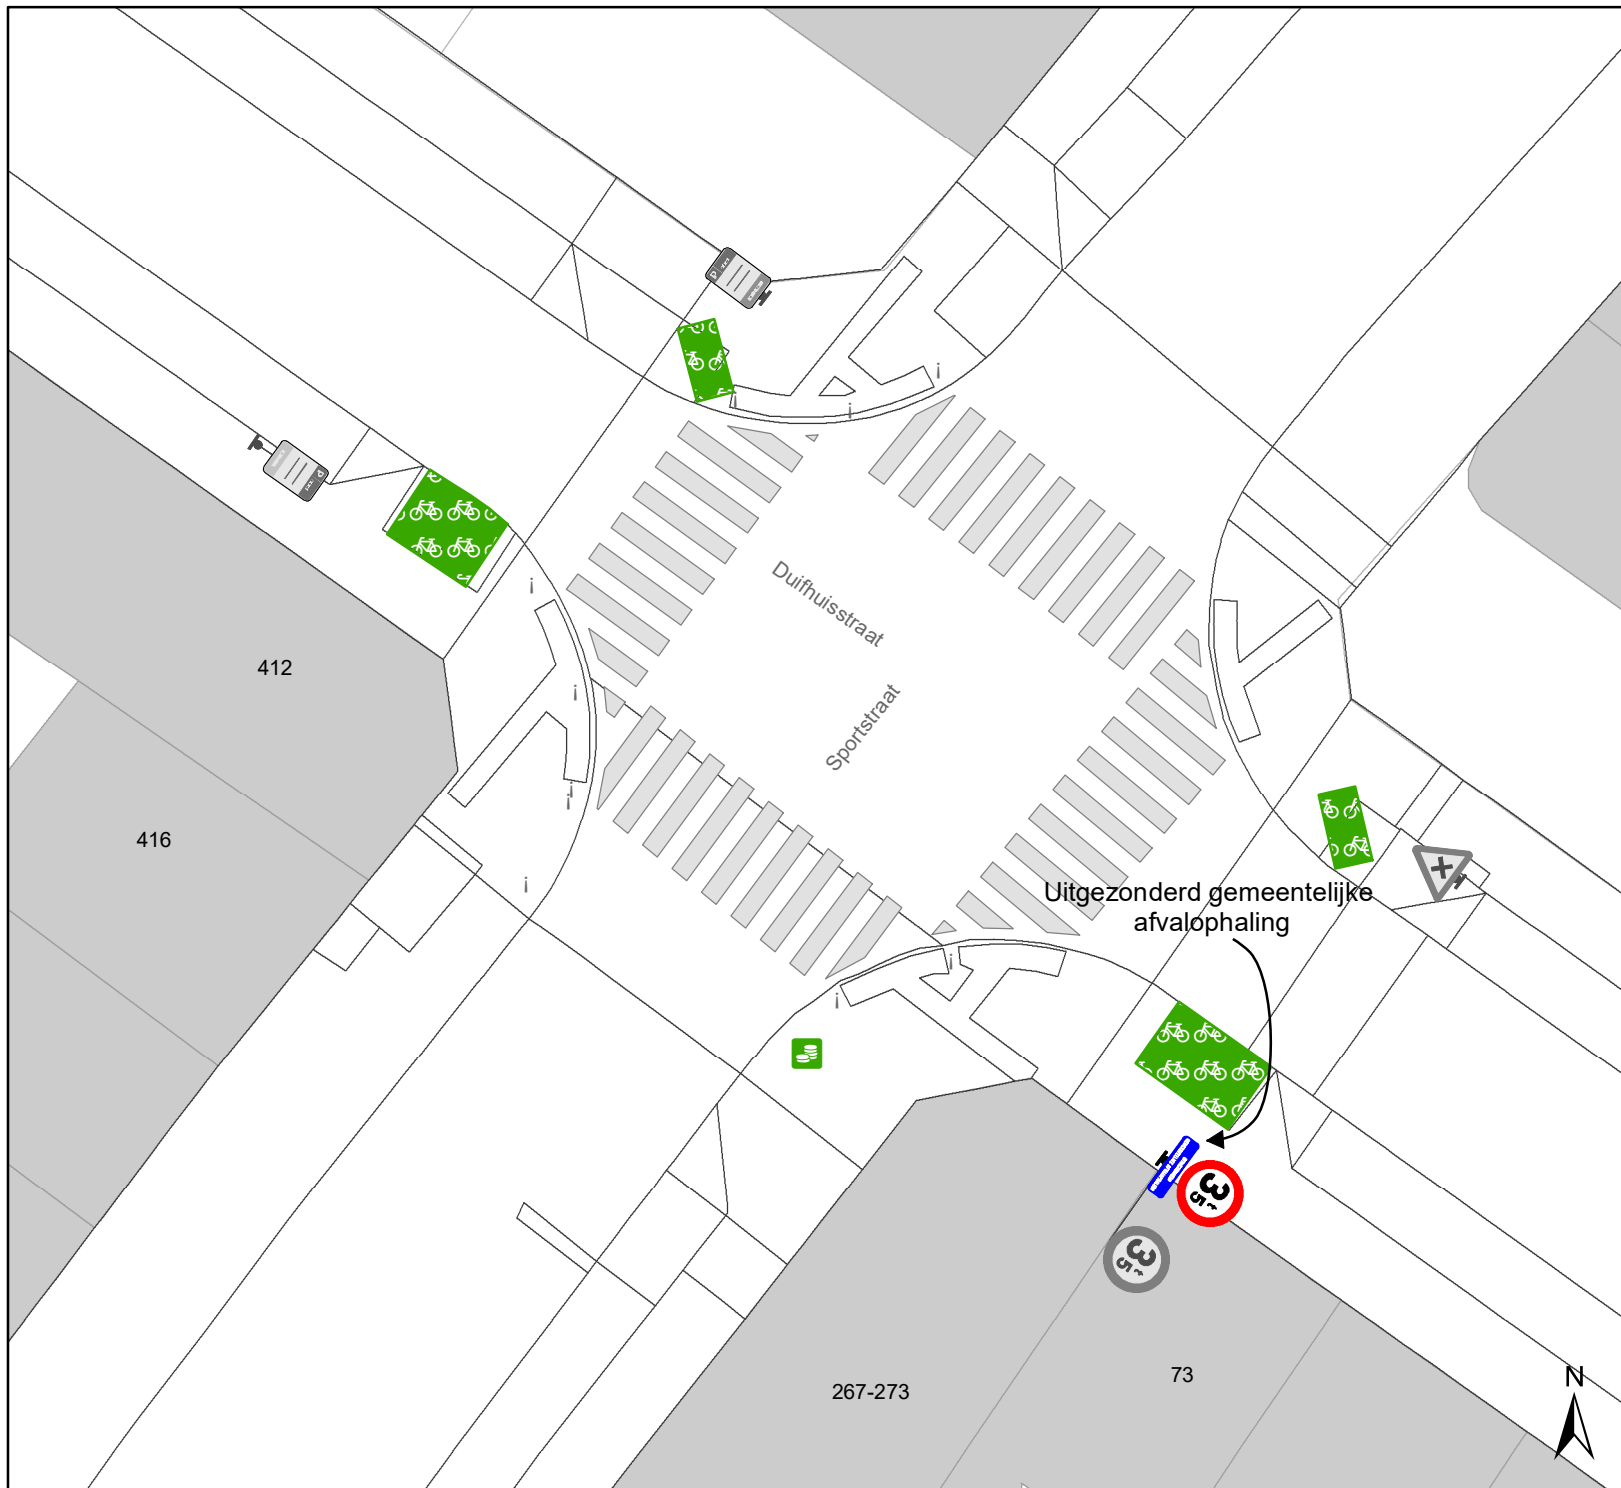

Legende

- Bestaande verkeersborden
- Geplande verkeersborden
- Te verwijderen verkeersborden
- Bestaande wegmarkeringen
- Geplande wegmarkeringen
- Te verwijderen wegmarkeringen
- Gepland omega-element

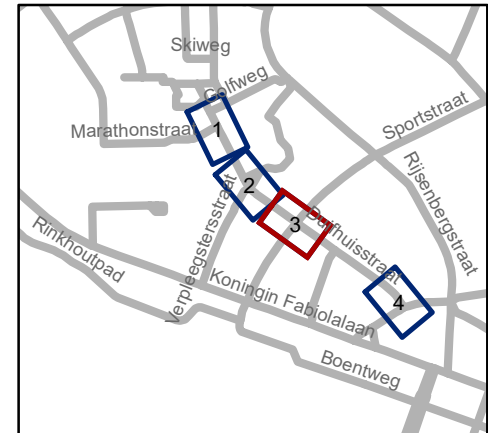


gent: Mobiliteitsbedrijf stad Gent
Verkeerstechnische taken





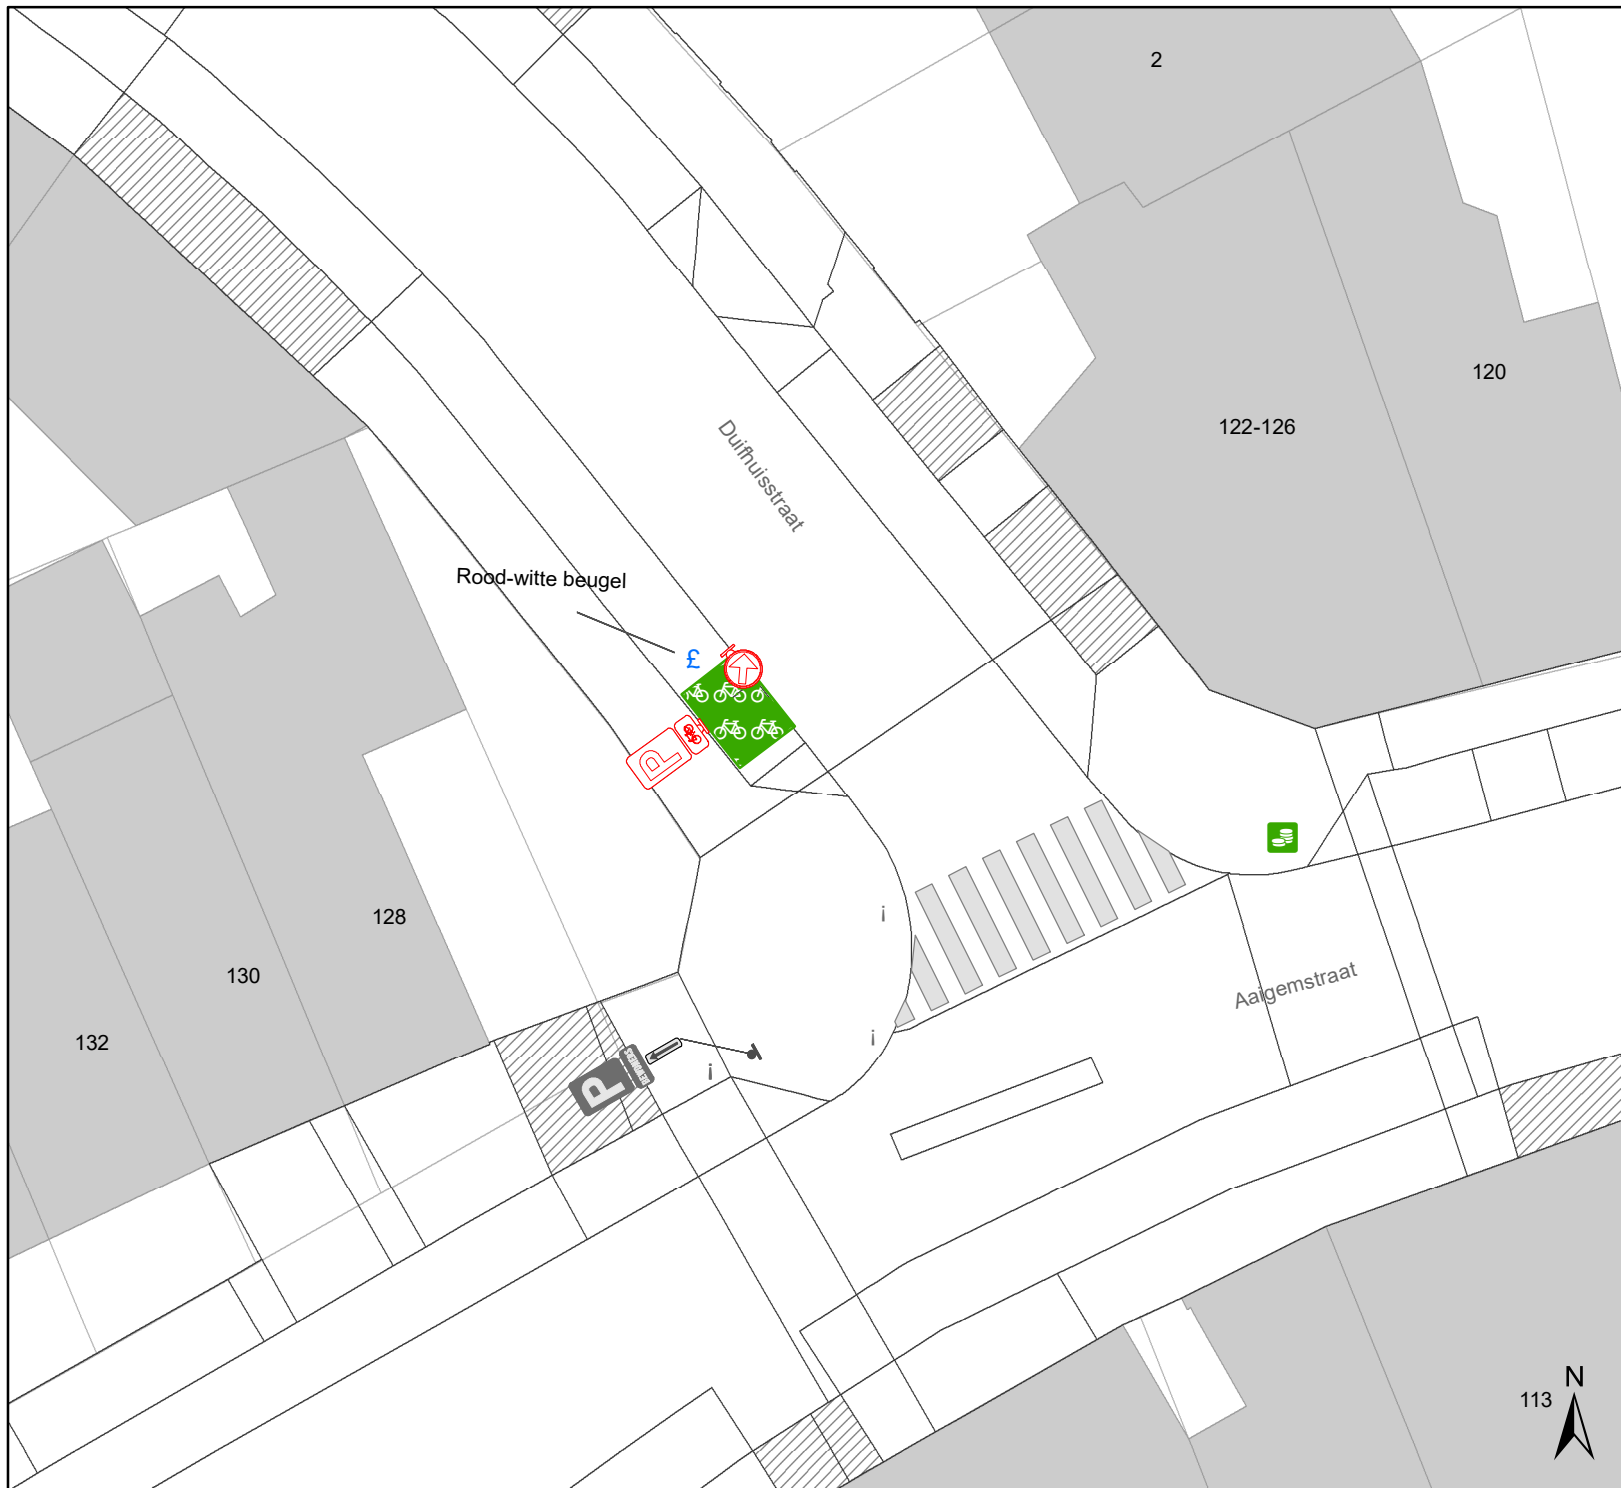

Duifhuisstraat
Circulatiemaatregel


Dossiernummer P-540546

DATUM	SCHAAL	PLAN	P. FORMAAT
17/06/2024	1/200	3/4	A4



Legende

-  Bestaande verkeersborden
-  Geplande verkeersborden
-  Te verwijderen verkeersborden
-  Bestaande wegmarkeringen
-  Geplande wegmarkeringen
-  Te verwijderen wegmarkeringen
-  Gepland omega-element

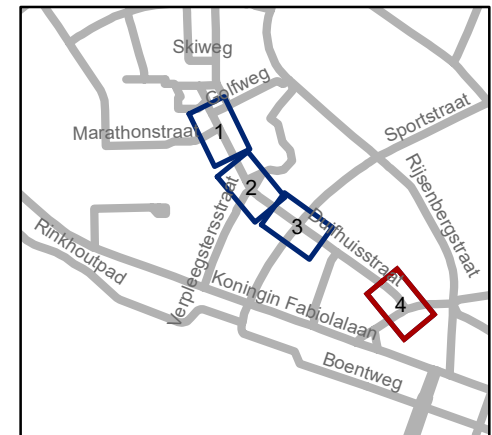

gent: Mobiliteitsbedrijf stad Gent
Verkeerstechnische taken

Duifhuisstraat Circulatiemaatregel

Dossiernummer P-540546

DATUM	SCHAAL	PLAN	P FORMAAT
17/06/2024	1/200	4/4	A4

