
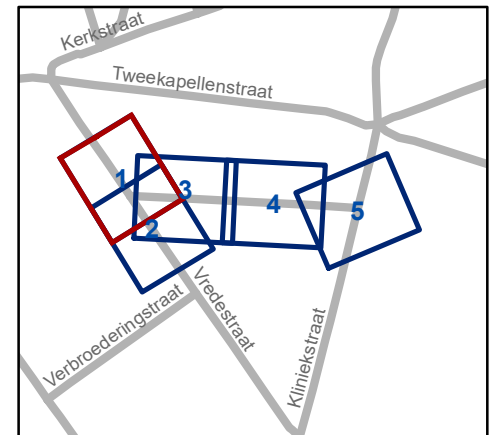


Legende

-  Bestaande verkeersborden
-  Geplande verkeersborden
-  Te verwijderen verkeersborden
-  Bestaande wegmarkeringen
-  Geplande wegmarkeringen
-  Te verwijderen wegmarkeringen

Overig

-  Ontwerp heraanleg




gent: Mobiliteitsbedrijf stad Gent
Verkeerstechnische taken

Jan Dhondtstraat
Definitieve heraanleg

Dossiernummer P-372180

DATUM	SCHAAL	PLAN	P. FORMAAT
4/06/2024	1/200	1/5	A4

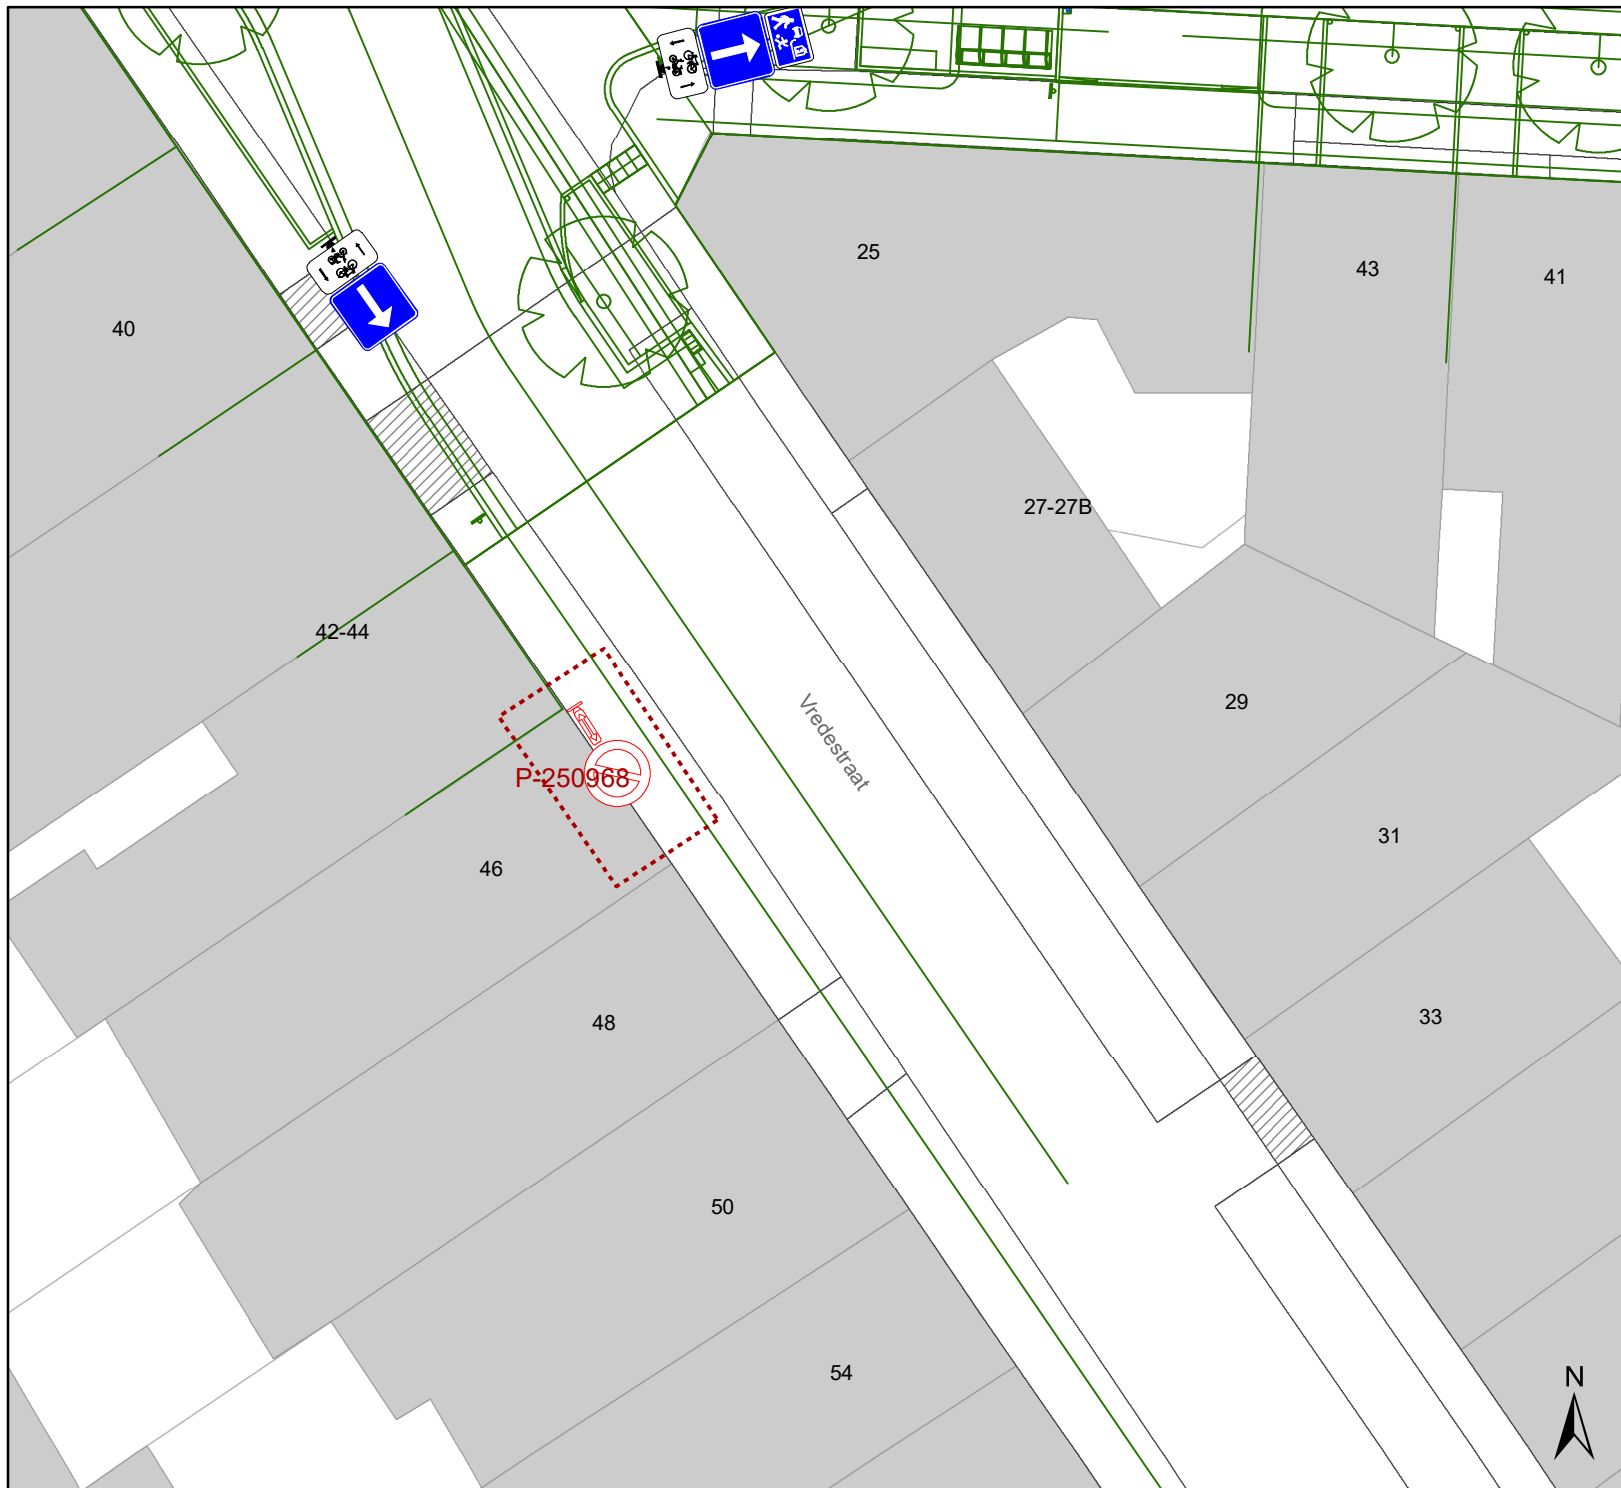


Legende

- Bestaande verkeersborden
- Geplande verkeersborden
- Te verwijderen verkeersborden
- Bestaande wegmarkeringen
- Geplande wegmarkeringen
- Te verwijderen wegmarkeringen

Overig

- Ontwerp heraanleg

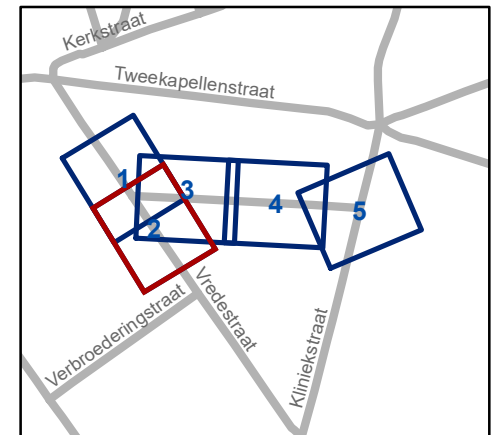

gent: Mobiliteitsbedrijf stad Gent
Verkeerstechnische taken

Jan Dhondtstraat Definitieve heraanleg

Dossiernummer P-372180

DATUM	SCHAAL	PLAN	P FORMAAT
4/06/2024	1/200	2/5	A4




Legende

- Bestaande verkeersborden
- Geplande verkeersborden
- Te verwijderen verkeersborden
- Bestaande wegmarkeringen
- Geplande wegmarkeringen
- Te verwijderen wegmarkeringen

Overig

- Ontwerp heraanleg

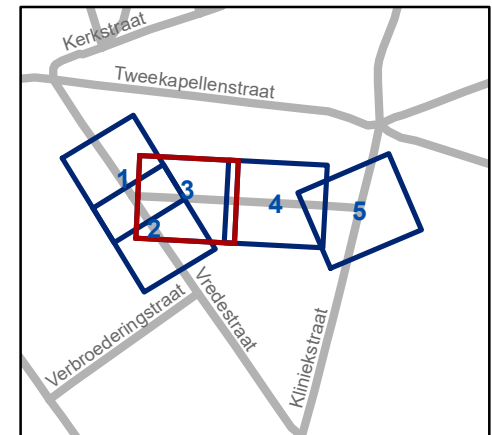


gent: Mobiliteitsbedrijf stad Gent
Verkeerstechnische taken

Jan Dhondtstraat
Definitieve heraanleg

Dossiernummer P-372180

DATUM	SCHAAL	PLAN	P FORMAAT
4/06/2024	1/200	3/5	A4

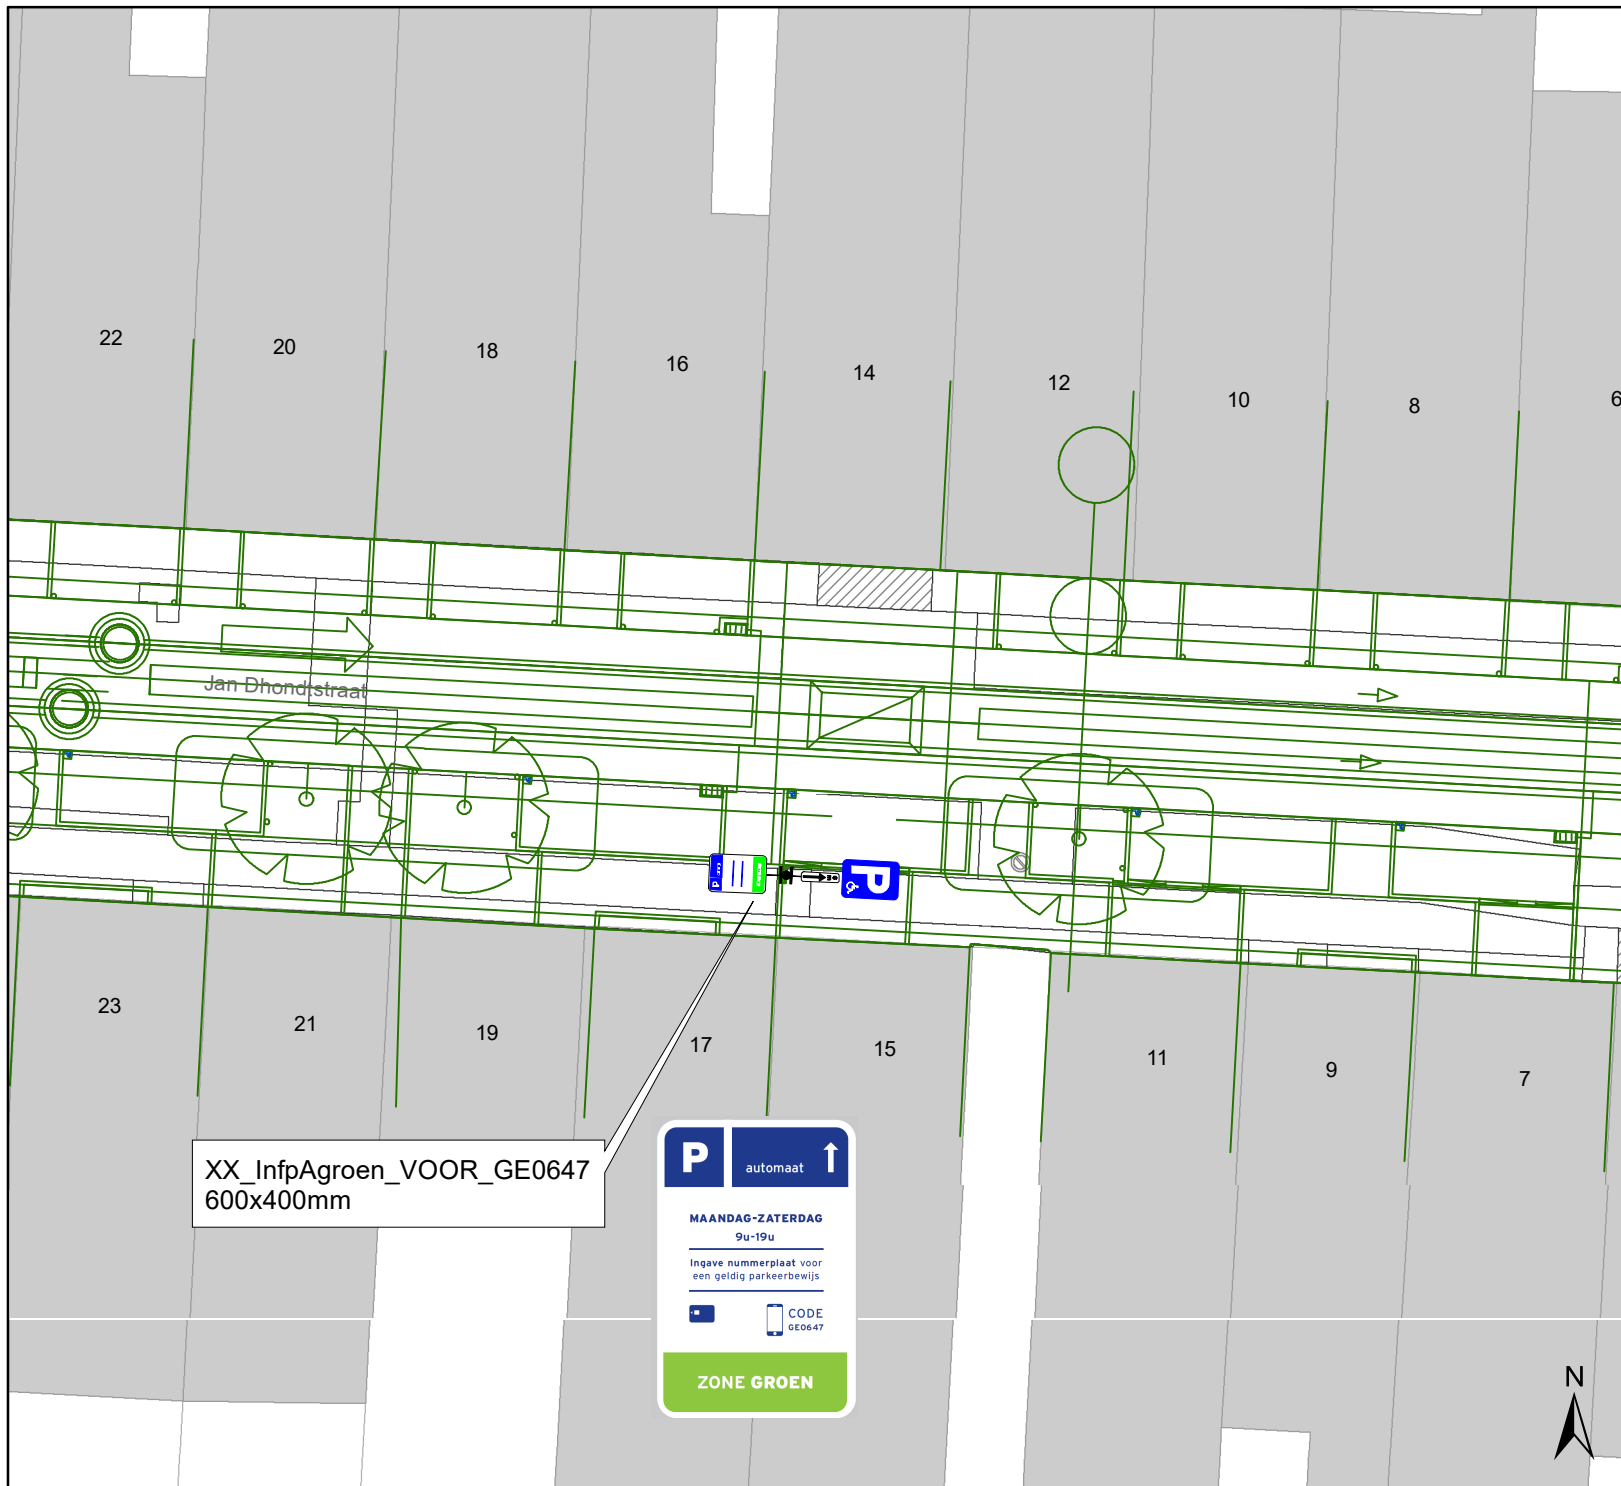


Legende

-  Bestaande verkeersborden
-  Geplande verkeersborden
-  Te verwijderen verkeersborden
-  Bestaande wegmarkeringen
-  Geplande wegmarkeringen
-  Te verwijderen wegmarkeringen

Overig

-  Ontwerp heraanleg

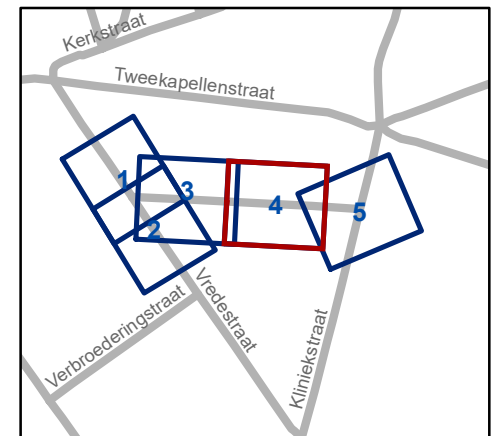


gent: Mobiliteitsbedrijf stad Gent
Verkeerstechnische taken

Jan Dhondtstraat
Definitieve heraanleg

Dossiernummer P-372180

DATUM	SCHAAL	PLAN	P FORMAAT
4/06/2024	1/200	4/5	A4

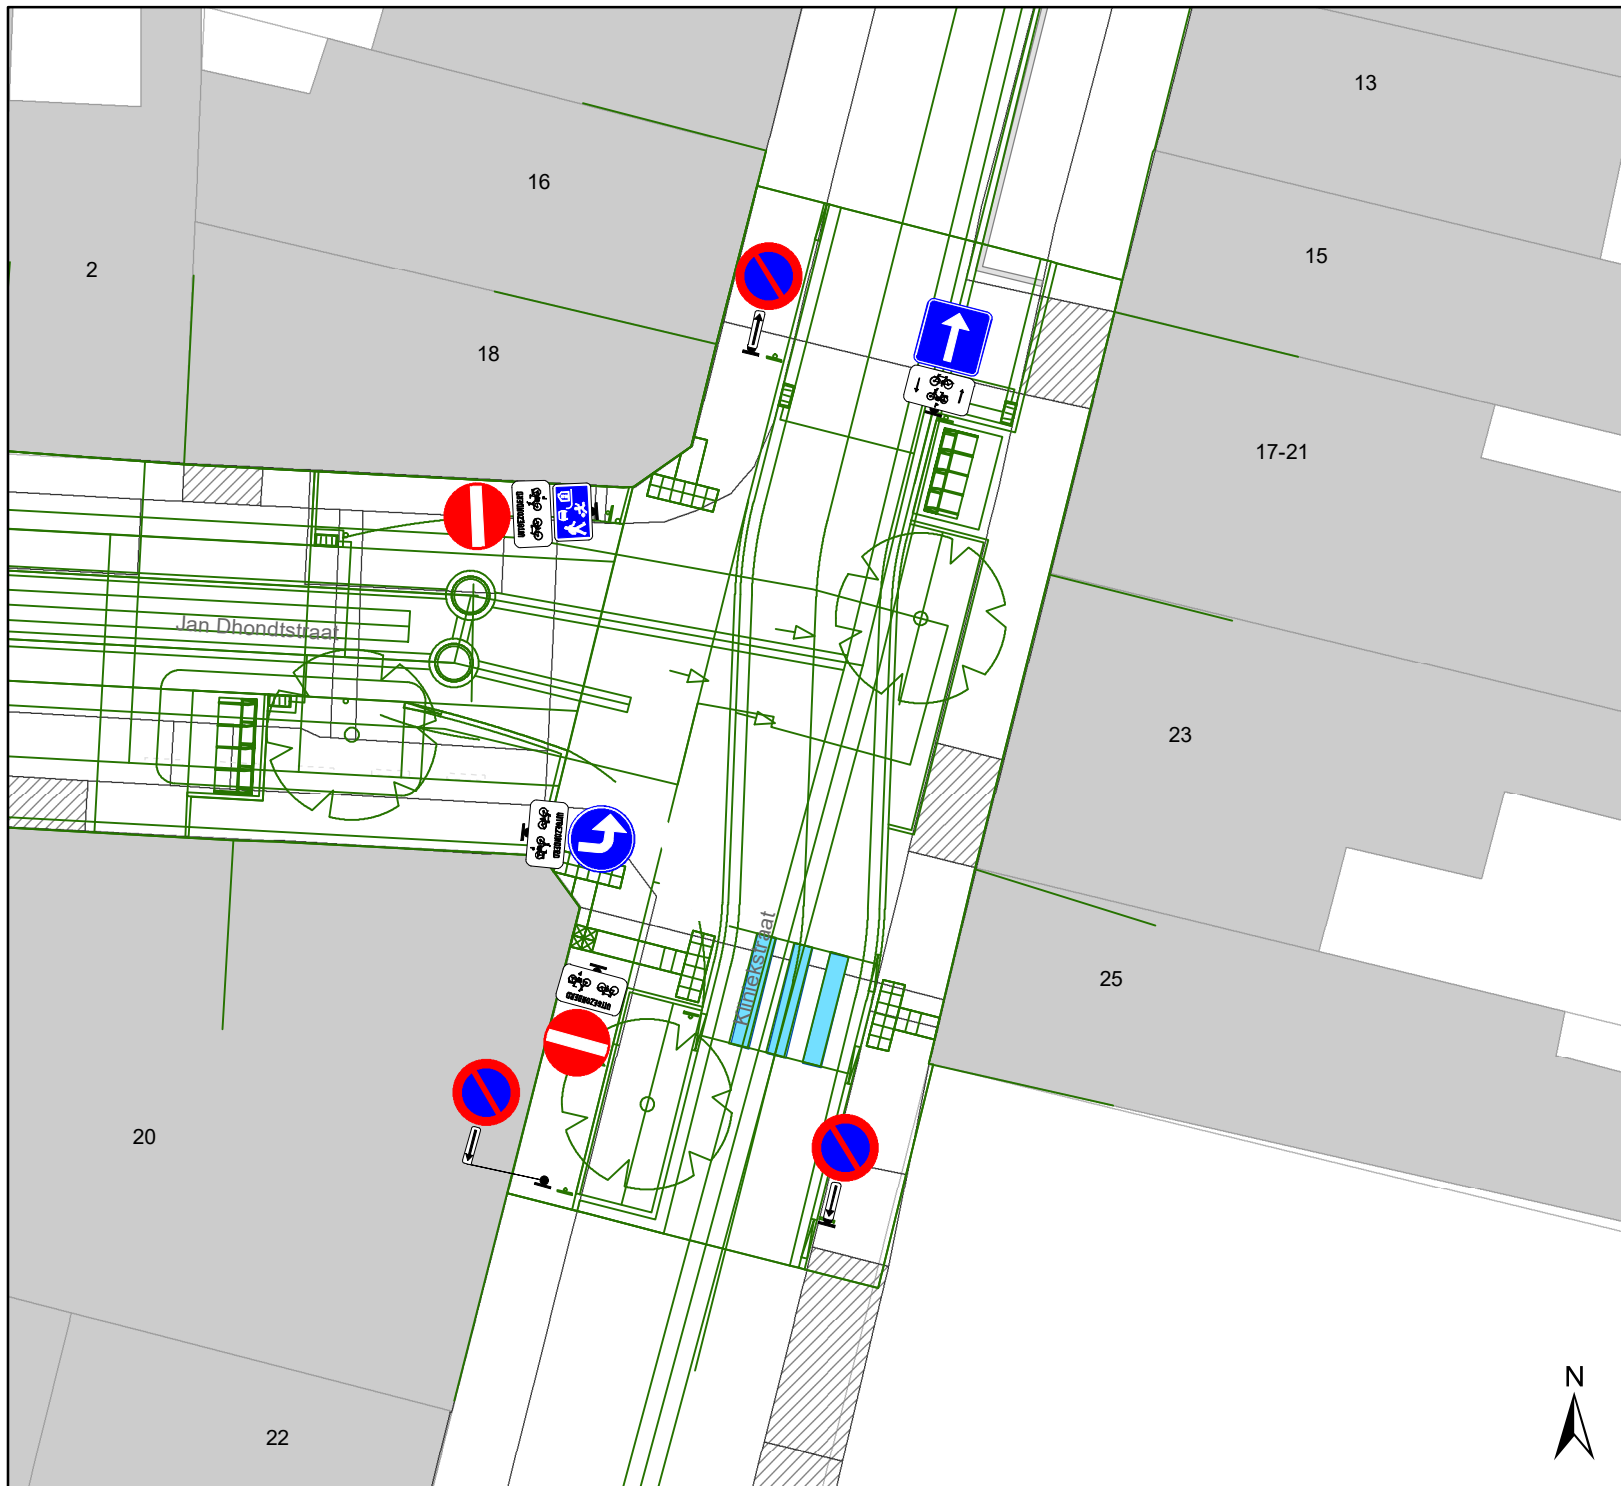


Legende

-  Bestaande verkeersborden
-  Geplande verkeersborden
-  Te verwijderen verkeersborden
-  Bestaande wegmarkeringen
-  Geplande wegmarkeringen
-  Te verwijderen wegmarkeringen

Overig

-  Ontwerp heraanleg

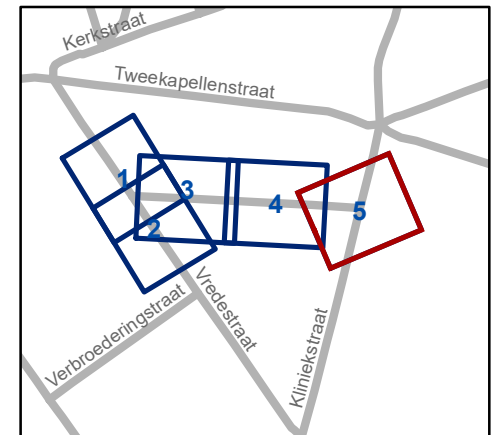

gent: Mobiliteitsbedrijf stad Gent
Verkeerstechnische taken

Jan Dhondtstraat Definitieve heraanleg

Dossiernummer P-372180

DATUM	SCHAAL	PLAN	P. FORMAAT
4/06/2024	1/200	5/5	A4