


1 IPOD3 FLEX paaltje met rood-witte sticker centraal op pad
 1 IPOD3 FLEX paaltje zonder sticker naast het pad
 en toeleidende markering volledig met ribbelmarkering (10m)

F99a+B1 en F101a allemaal in klein formaat
 + rekening houden met draaicirkels

Legende

-  Bestaande verkeersborden
-  Geplande verkeersborden
-  Te verwijderen verkeersborden
-  Bestaande wegmarkeringen
-  Geplande wegmarkeringen
-  Te verwijderen wegmarkeringen
-  Ontwerp heraanleg
-  Gepland paaltje
-  Draaicirkels:
Ladderwagen brandweer
-  Hulplijn

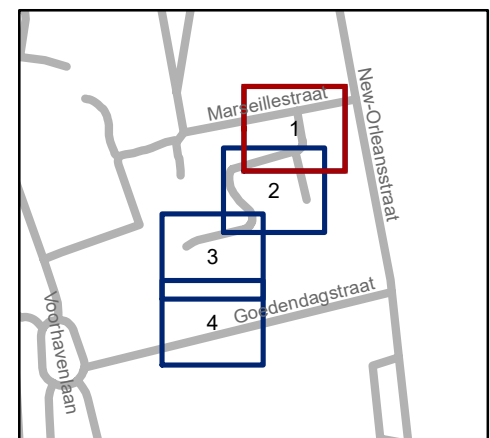

gent: Mobiliteitsbedrijf stad Gent
 Verkeerstechnische taken


Marseillestraat Signalisatieplan verkaveling

Dossinummer P-541265

DATUM	SCHAAL	PLAN	P.FORMAAT
14/06/2024	1/200	1/4	A3


en toeleidende markering volledig met ribbelmarkering_(10m)

1-63

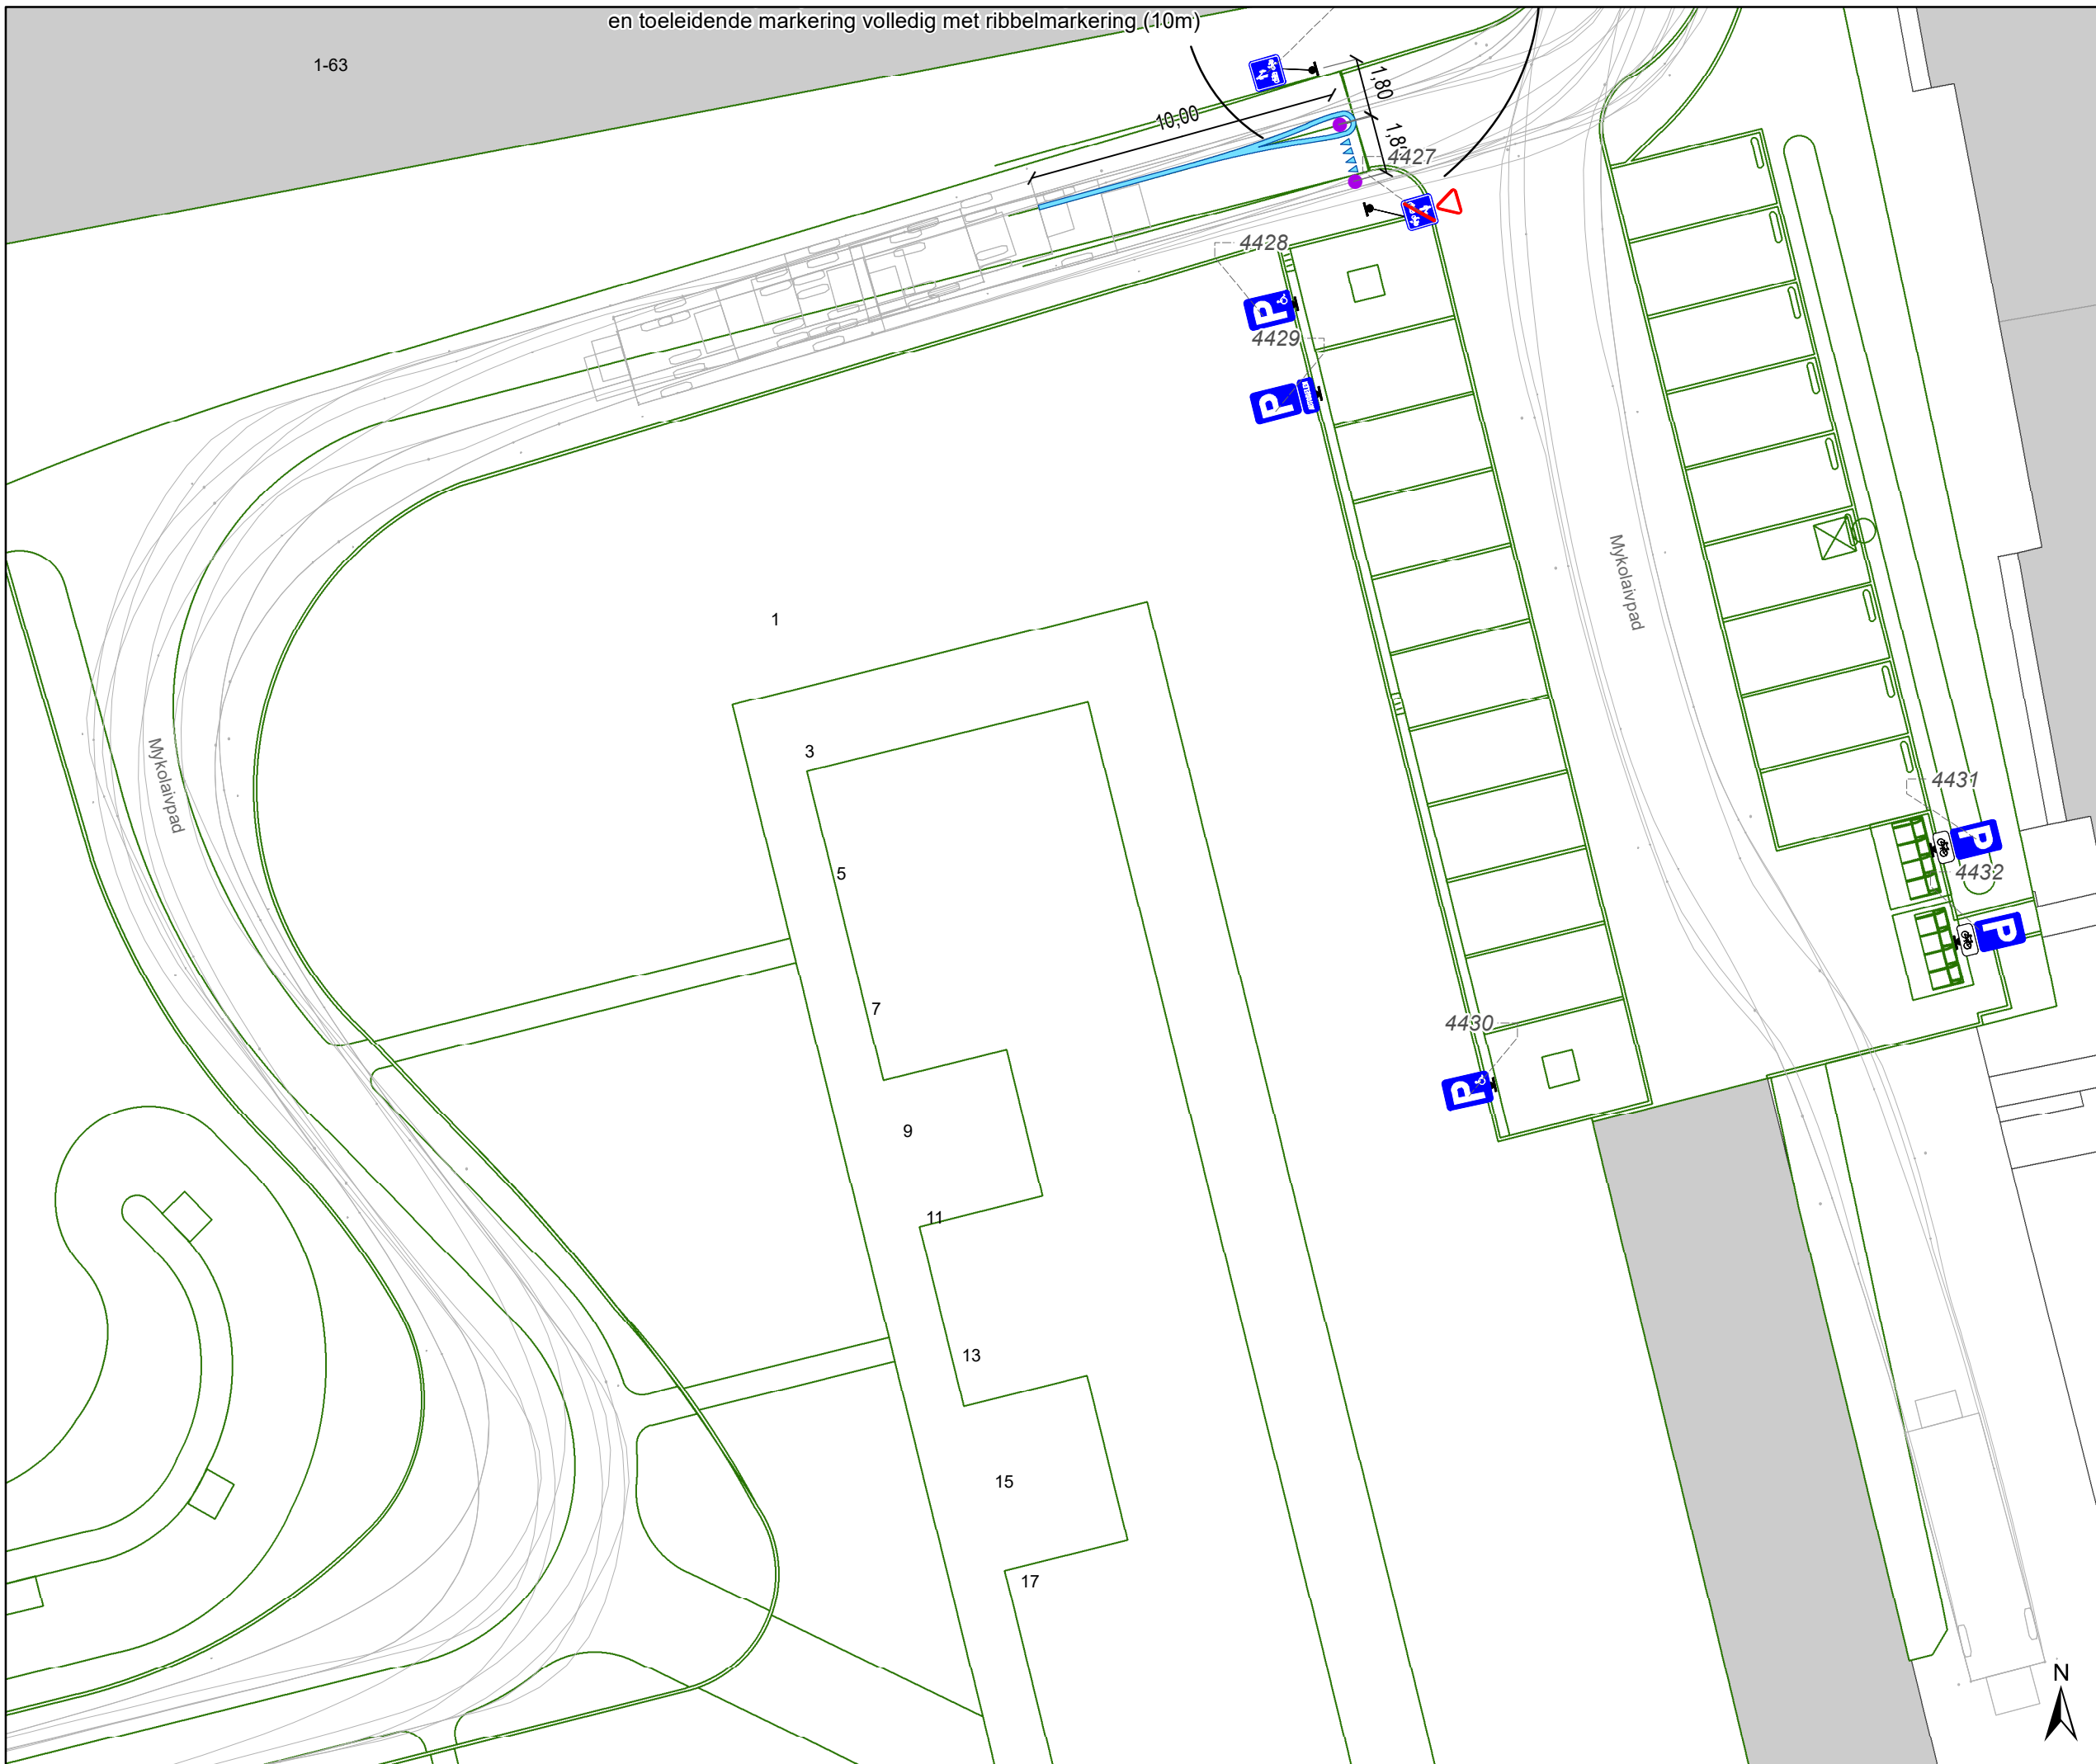

Legende

-  Bestaande verkeersborden
-  Geplande verkeersborden
-  Te verwijderen verkeersborden
-  Bestaande wegmarkeringen
-  Geplande wegmarkeringen
-  Te verwijderen wegmarkeringen
-  Ontwerp heraanleg
-  Gepland paaltje
-  Draaicirkels:
Ladderwagen brandweer
-  Hulplijn

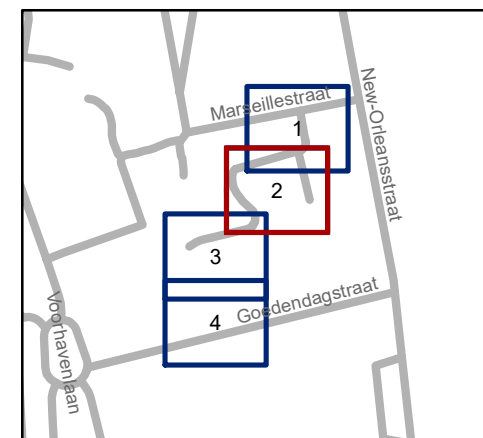


gent: Mobiliteitsbedrijf stad Gent
Verkeerstechnische taken

Marseillestraat Signalisatieplan verkaveling

Dossinummer P-541265


DATUM	SCHAAL	PLAN	P FORMAAT
14/06/2024	1/200	2/4	A3

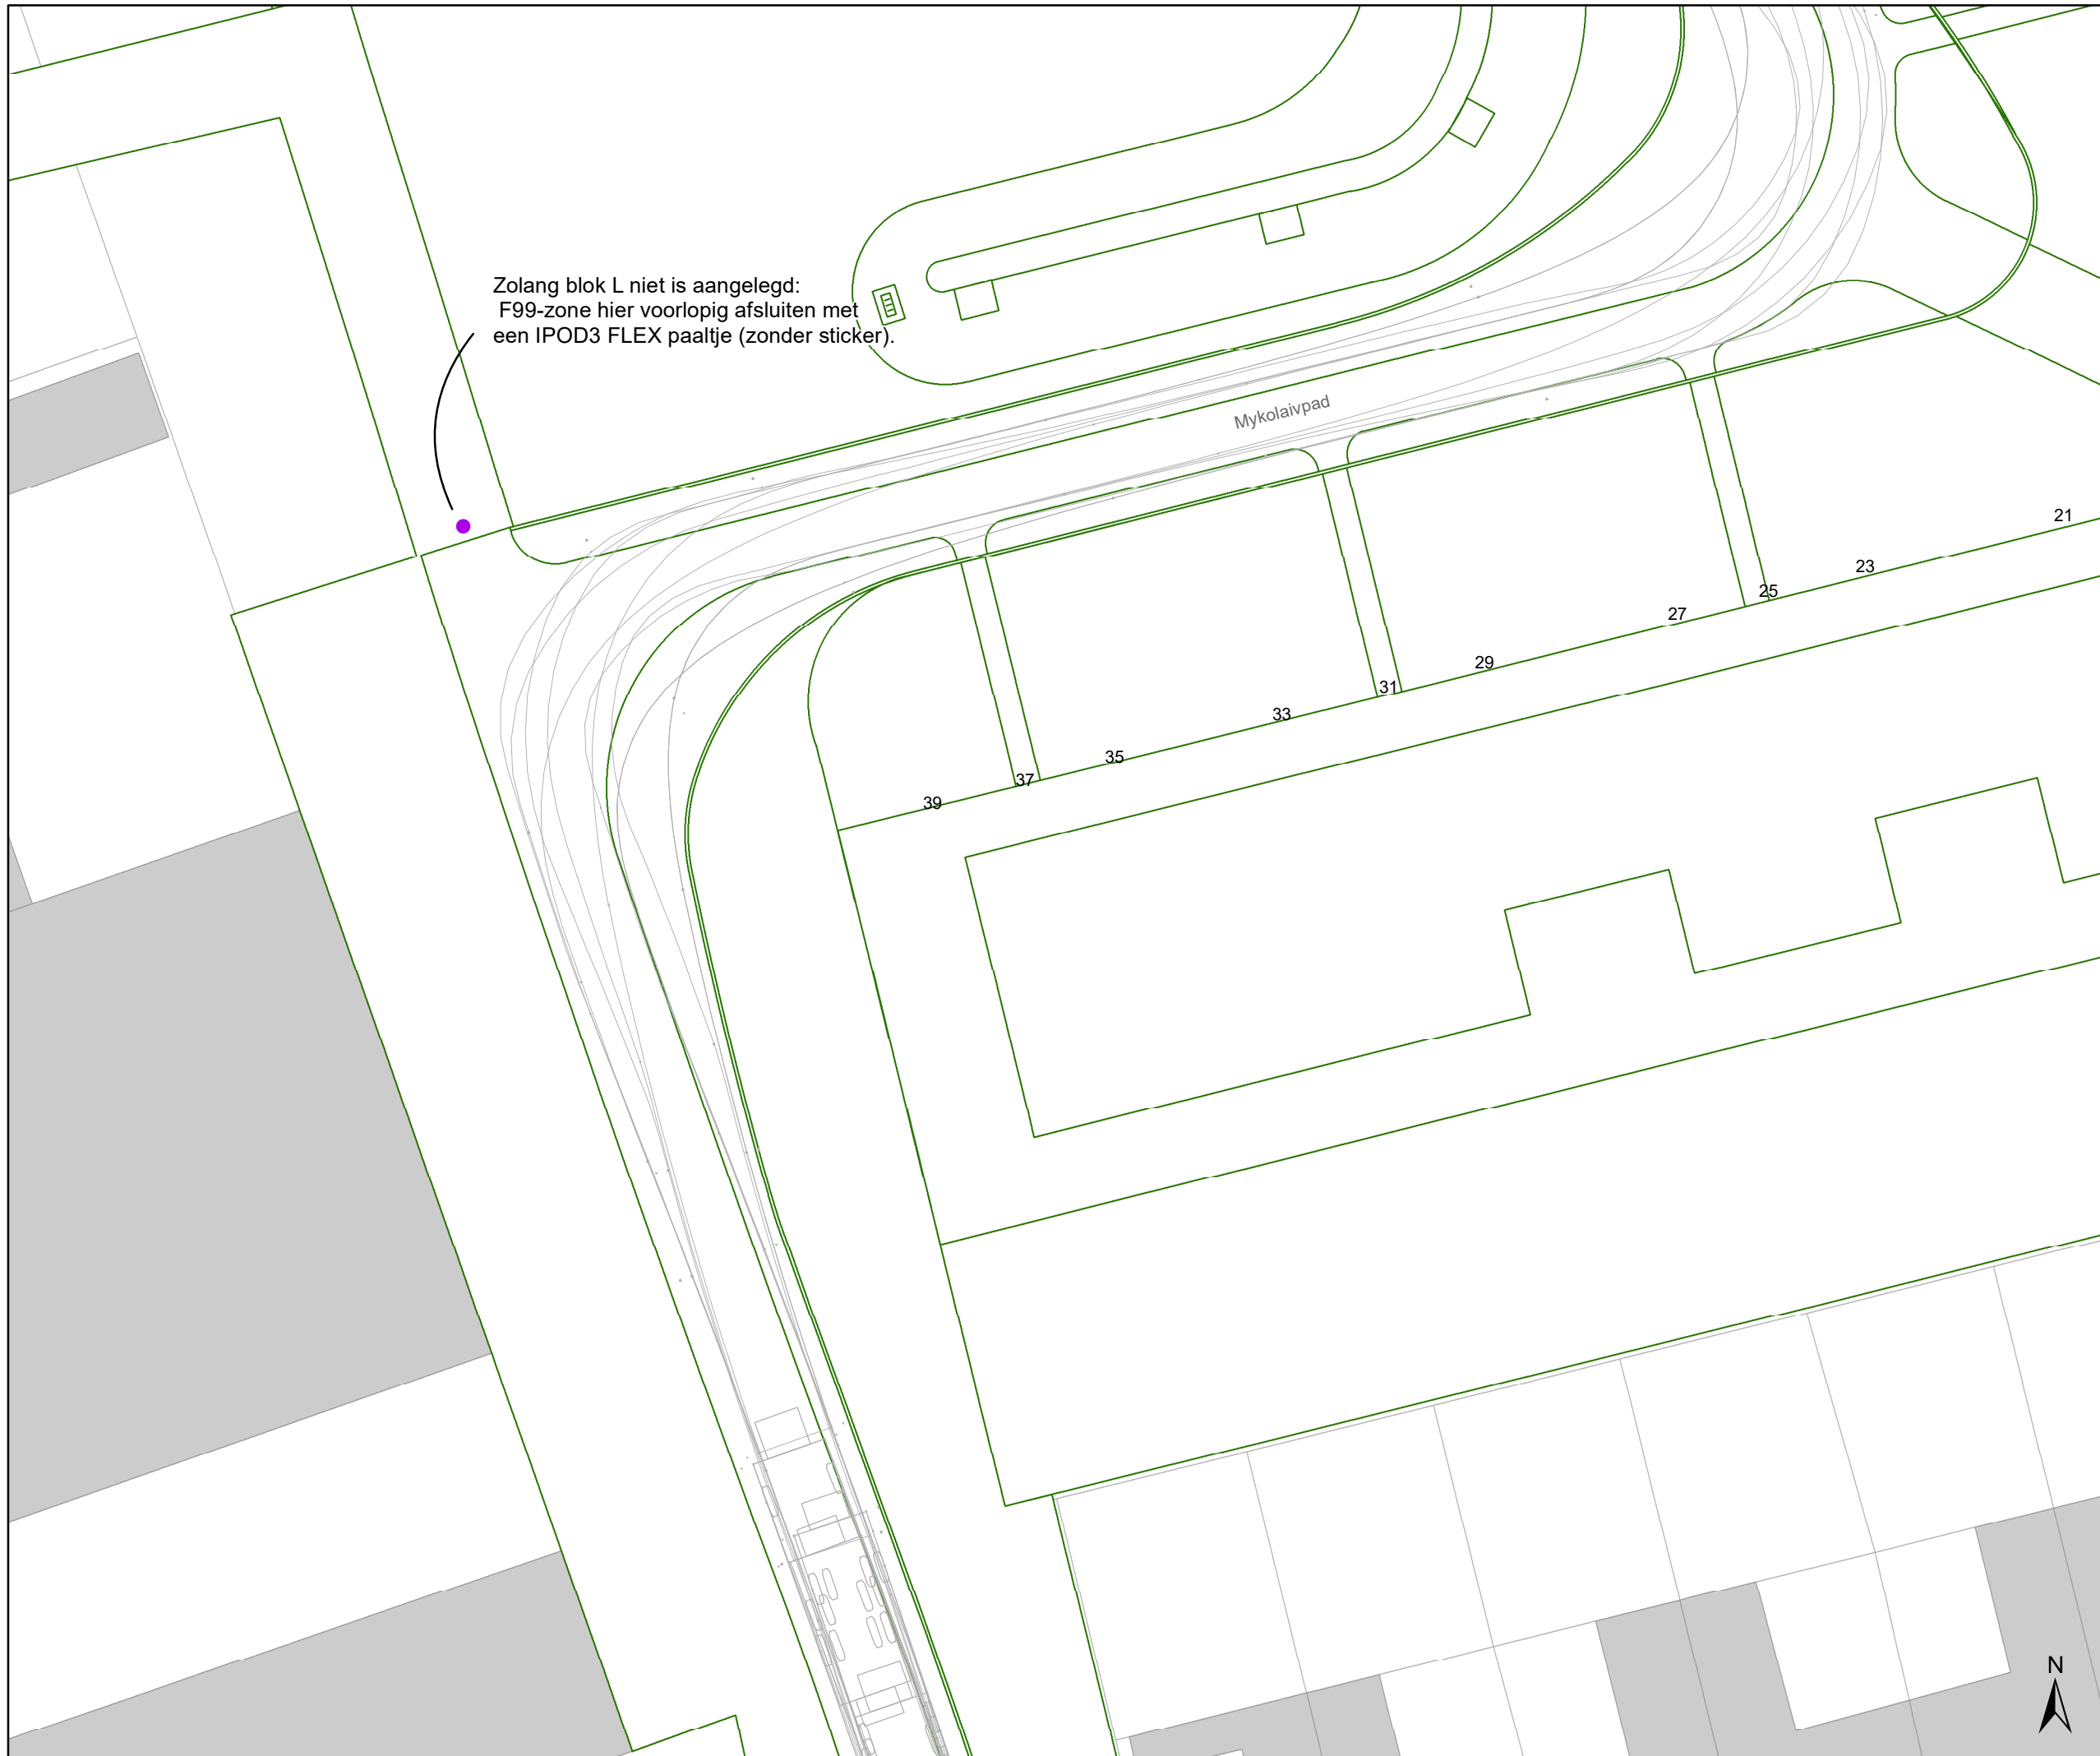

Zolang blok L niet is aangelegd:
F99-zone hier voorlopig afsluiten met
een IPOD3 FLEX paaltje (zonder sticker).

Legende

-  Bestaande verkeersborden
-  Geplande verkeersborden
-  Te verwijderen verkeersborden
-  Bestaande wegmarkeringen
-  Geplande wegmarkeringen
-  Te verwijderen wegmarkeringen
-  Ontwerp heraanleg
-  Gepland paaltje
-  Draaicirkels:
Ladderwagen brandweer
-  Hulplijn

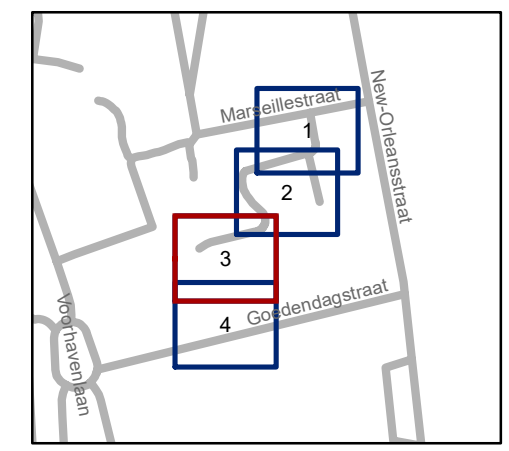

gent: Mobiliteitsbedrijf stad Gent
Verkeerstechnische taken

Marseillestraat Signalisatieplan verkaveling


Dossiernummer P-541265

DATUM	SCHAAL	PLAN	P.FORMAAT
14/06/2024	1/200	3/4	A3




Legende

-  Bestaande verkeersborden
-  Geplande verkeersborden
-  Te verwijderen verkeersborden
-  Bestaande wegmarkeringen
-  Geplande wegmarkeringen
-  Te verwijderen wegmarkeringen
-  Ontwerp heraanleg
-  Gepland paaltje
-  Draaicirkels:
Ladderwagen brandweer
-  Hulplijn

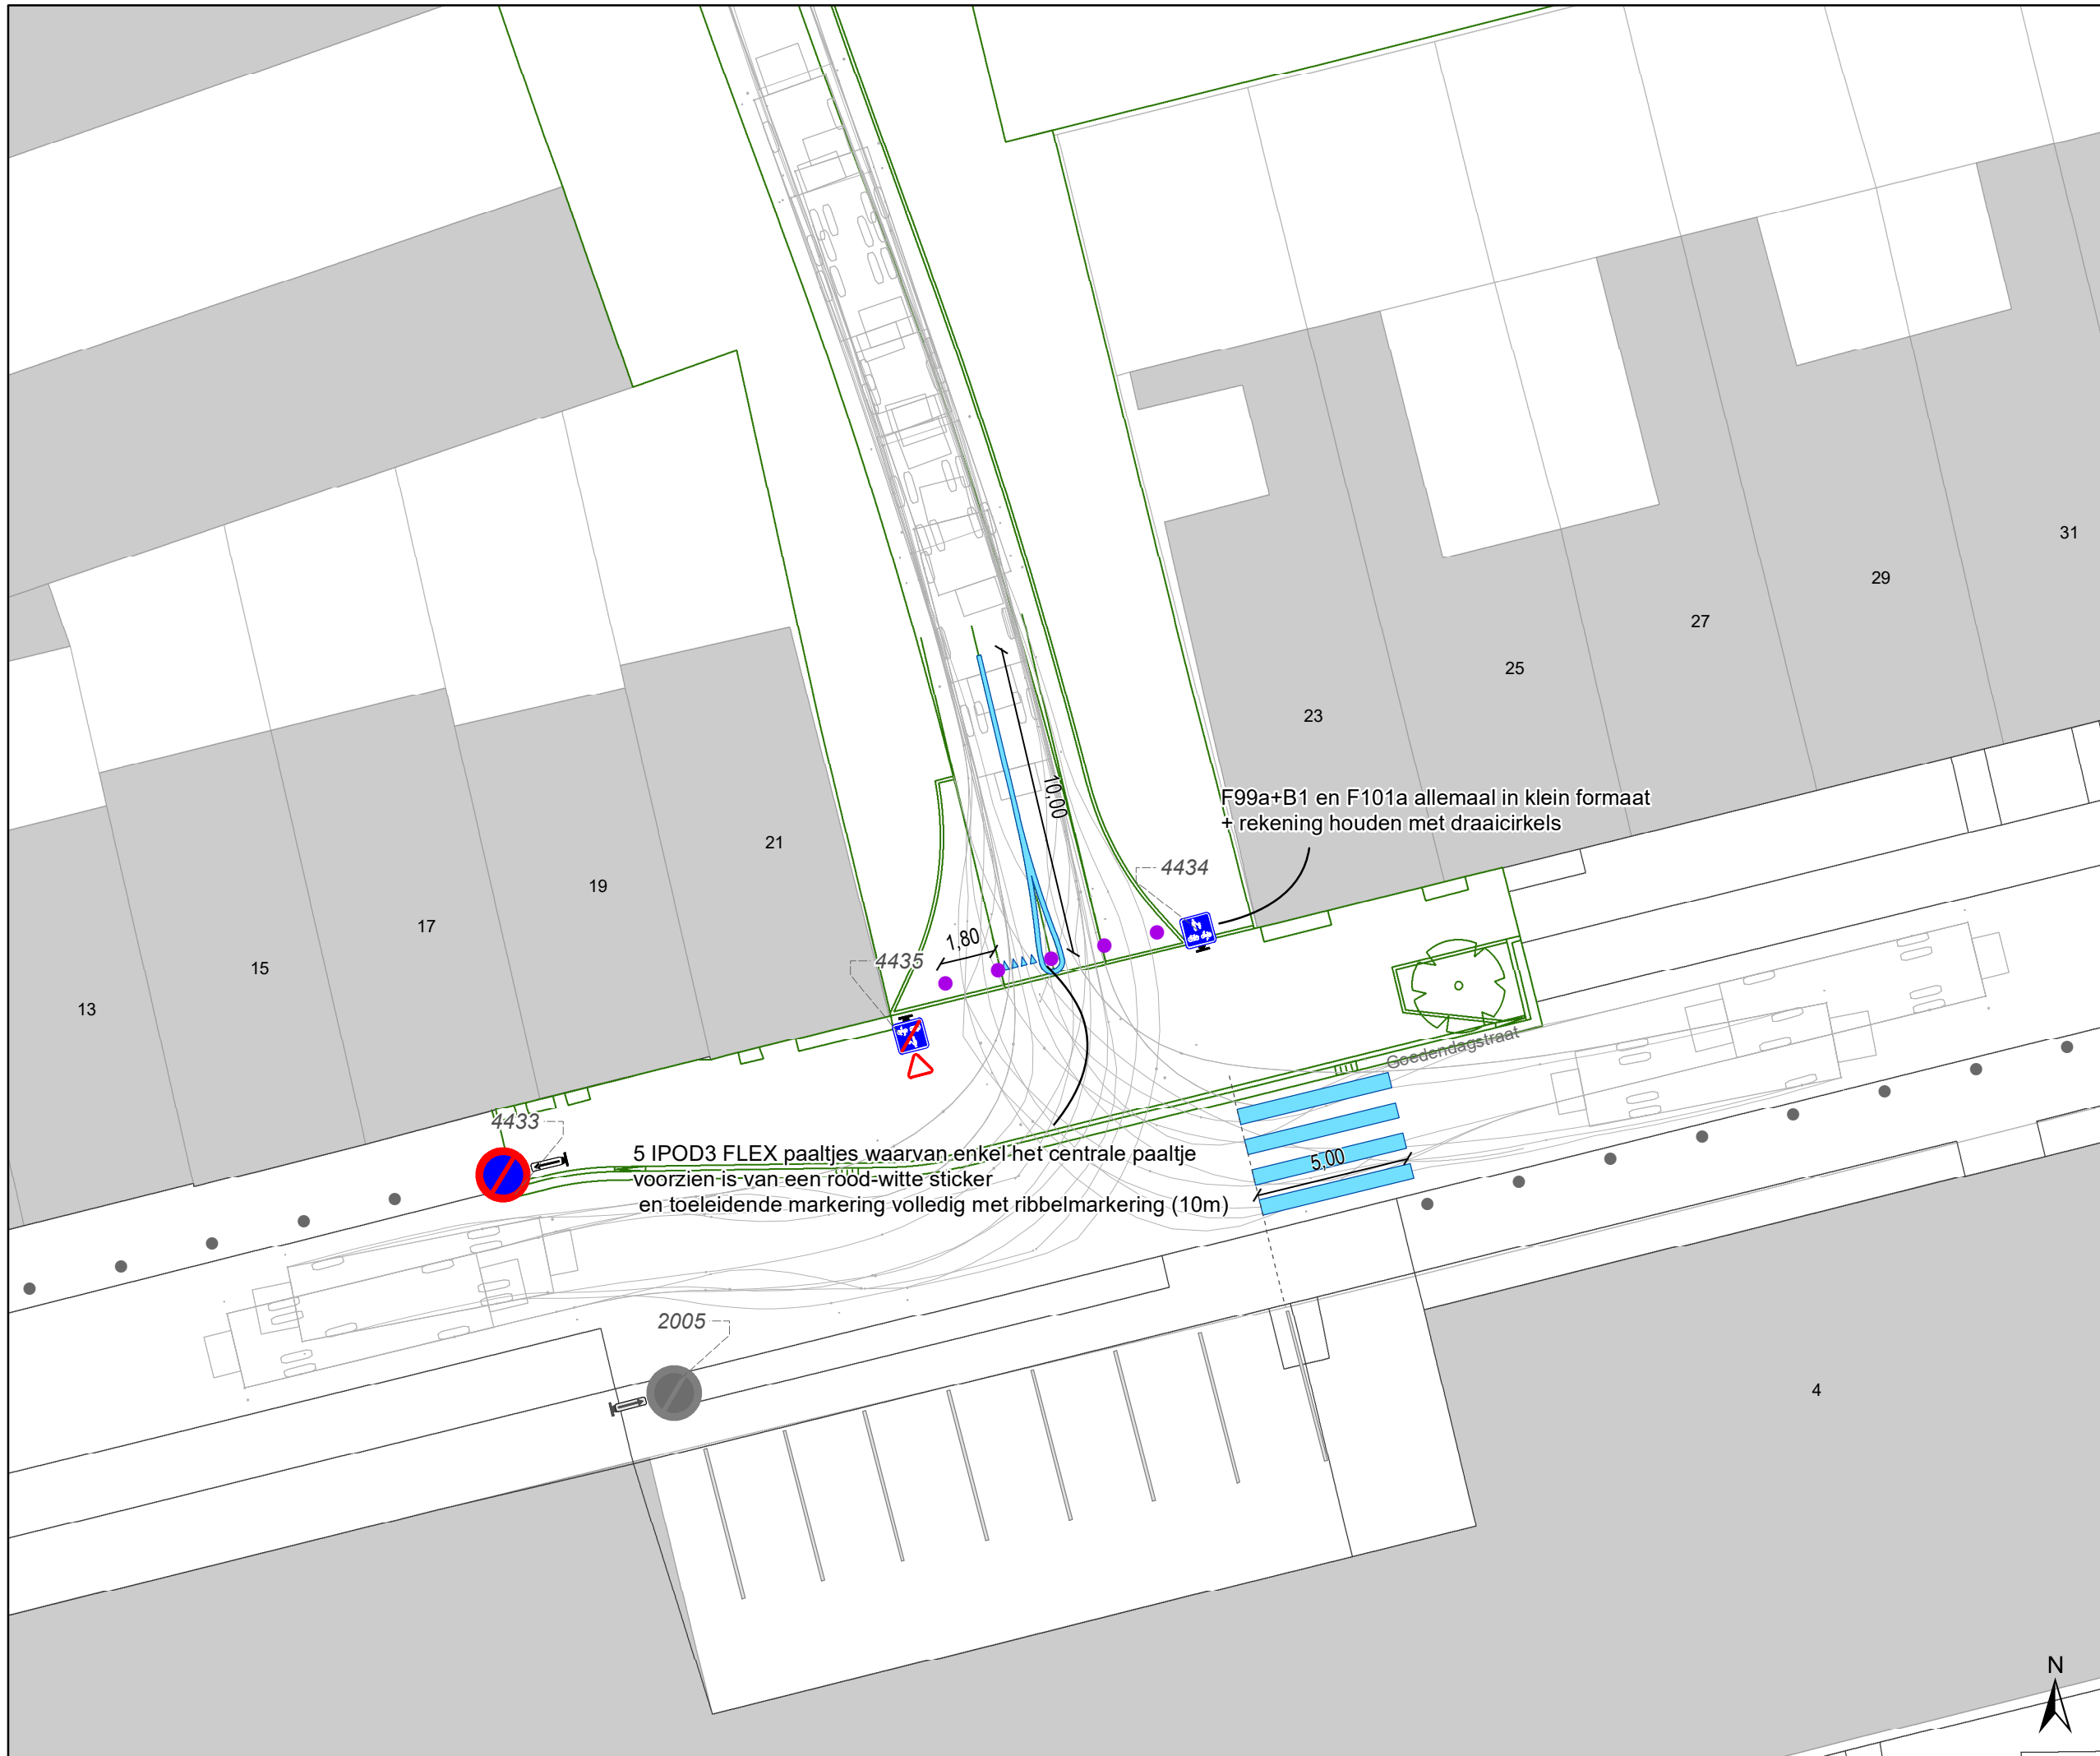

F99a+B1 en F101a allemaal in klein formaat + rekening houden met draaicirkels

5 IPOD3 FLEX paaltjes waarvan enkel het centrale paaltje voorzien is van een rood-witte sticker en toeleidende markering volledig met ribbelmarkering (10m)

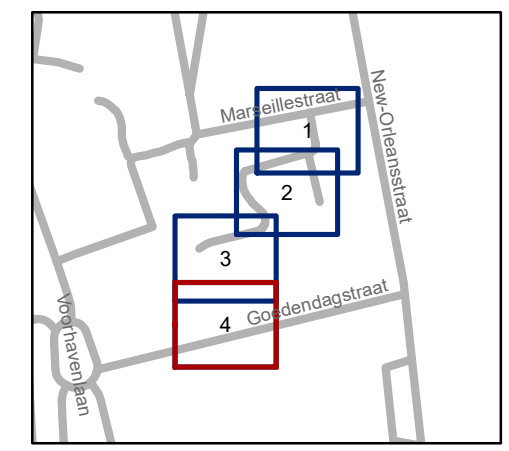

gent: Mobiliteitsbedrijf stad Gent
Verkeerstechnische taken

Marseillestraat Signalisatieplan verkaveling

Dossienummer P-541265

DATUM	SCHAAL	PLAN	P FORMAAT
14/06/2024	1/200	4/4	A3