


Legende


-  Bestaande verkeersborden
-  Geplande verkeersborden
-  Te verwijderen verkeersborden
-  Bestaande wegmarkeringen
-  Geplande wegmarkeringen
-  Actieve fietsenstalling
-  Actieve laadpaal
-  Actieve parkeerautomaat
-  Gepland paaltje
-  Bestaand paaltje

 Ander gepland dossier (in voorbereiding bij MOBBED)

 Contour P-500759 en P-451820

Alle wegmarkeringen die buiten de Toplaag zone vallen, behoren tot andere dossiers

 Hoort ook bij dit dossier

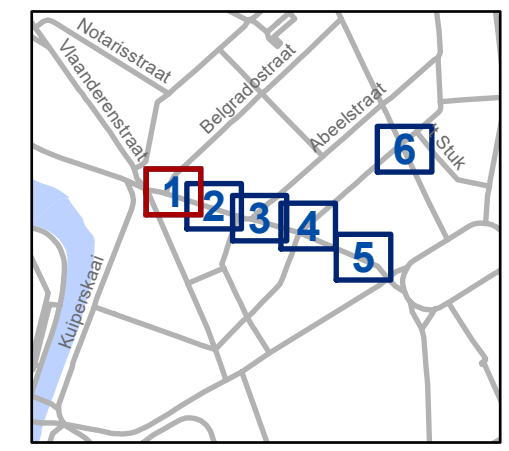


gent: Mobiliteitsbedrijf stad Gent
Verkeerstechnische taken

**Brabantdam
TOPLAAG, borden en EV**

Dossiernr's P-500759 en P-451820

DATUM	SCHAAL	PLAN	P FORMAAT
17/06/2024	1/150	1/6	A3

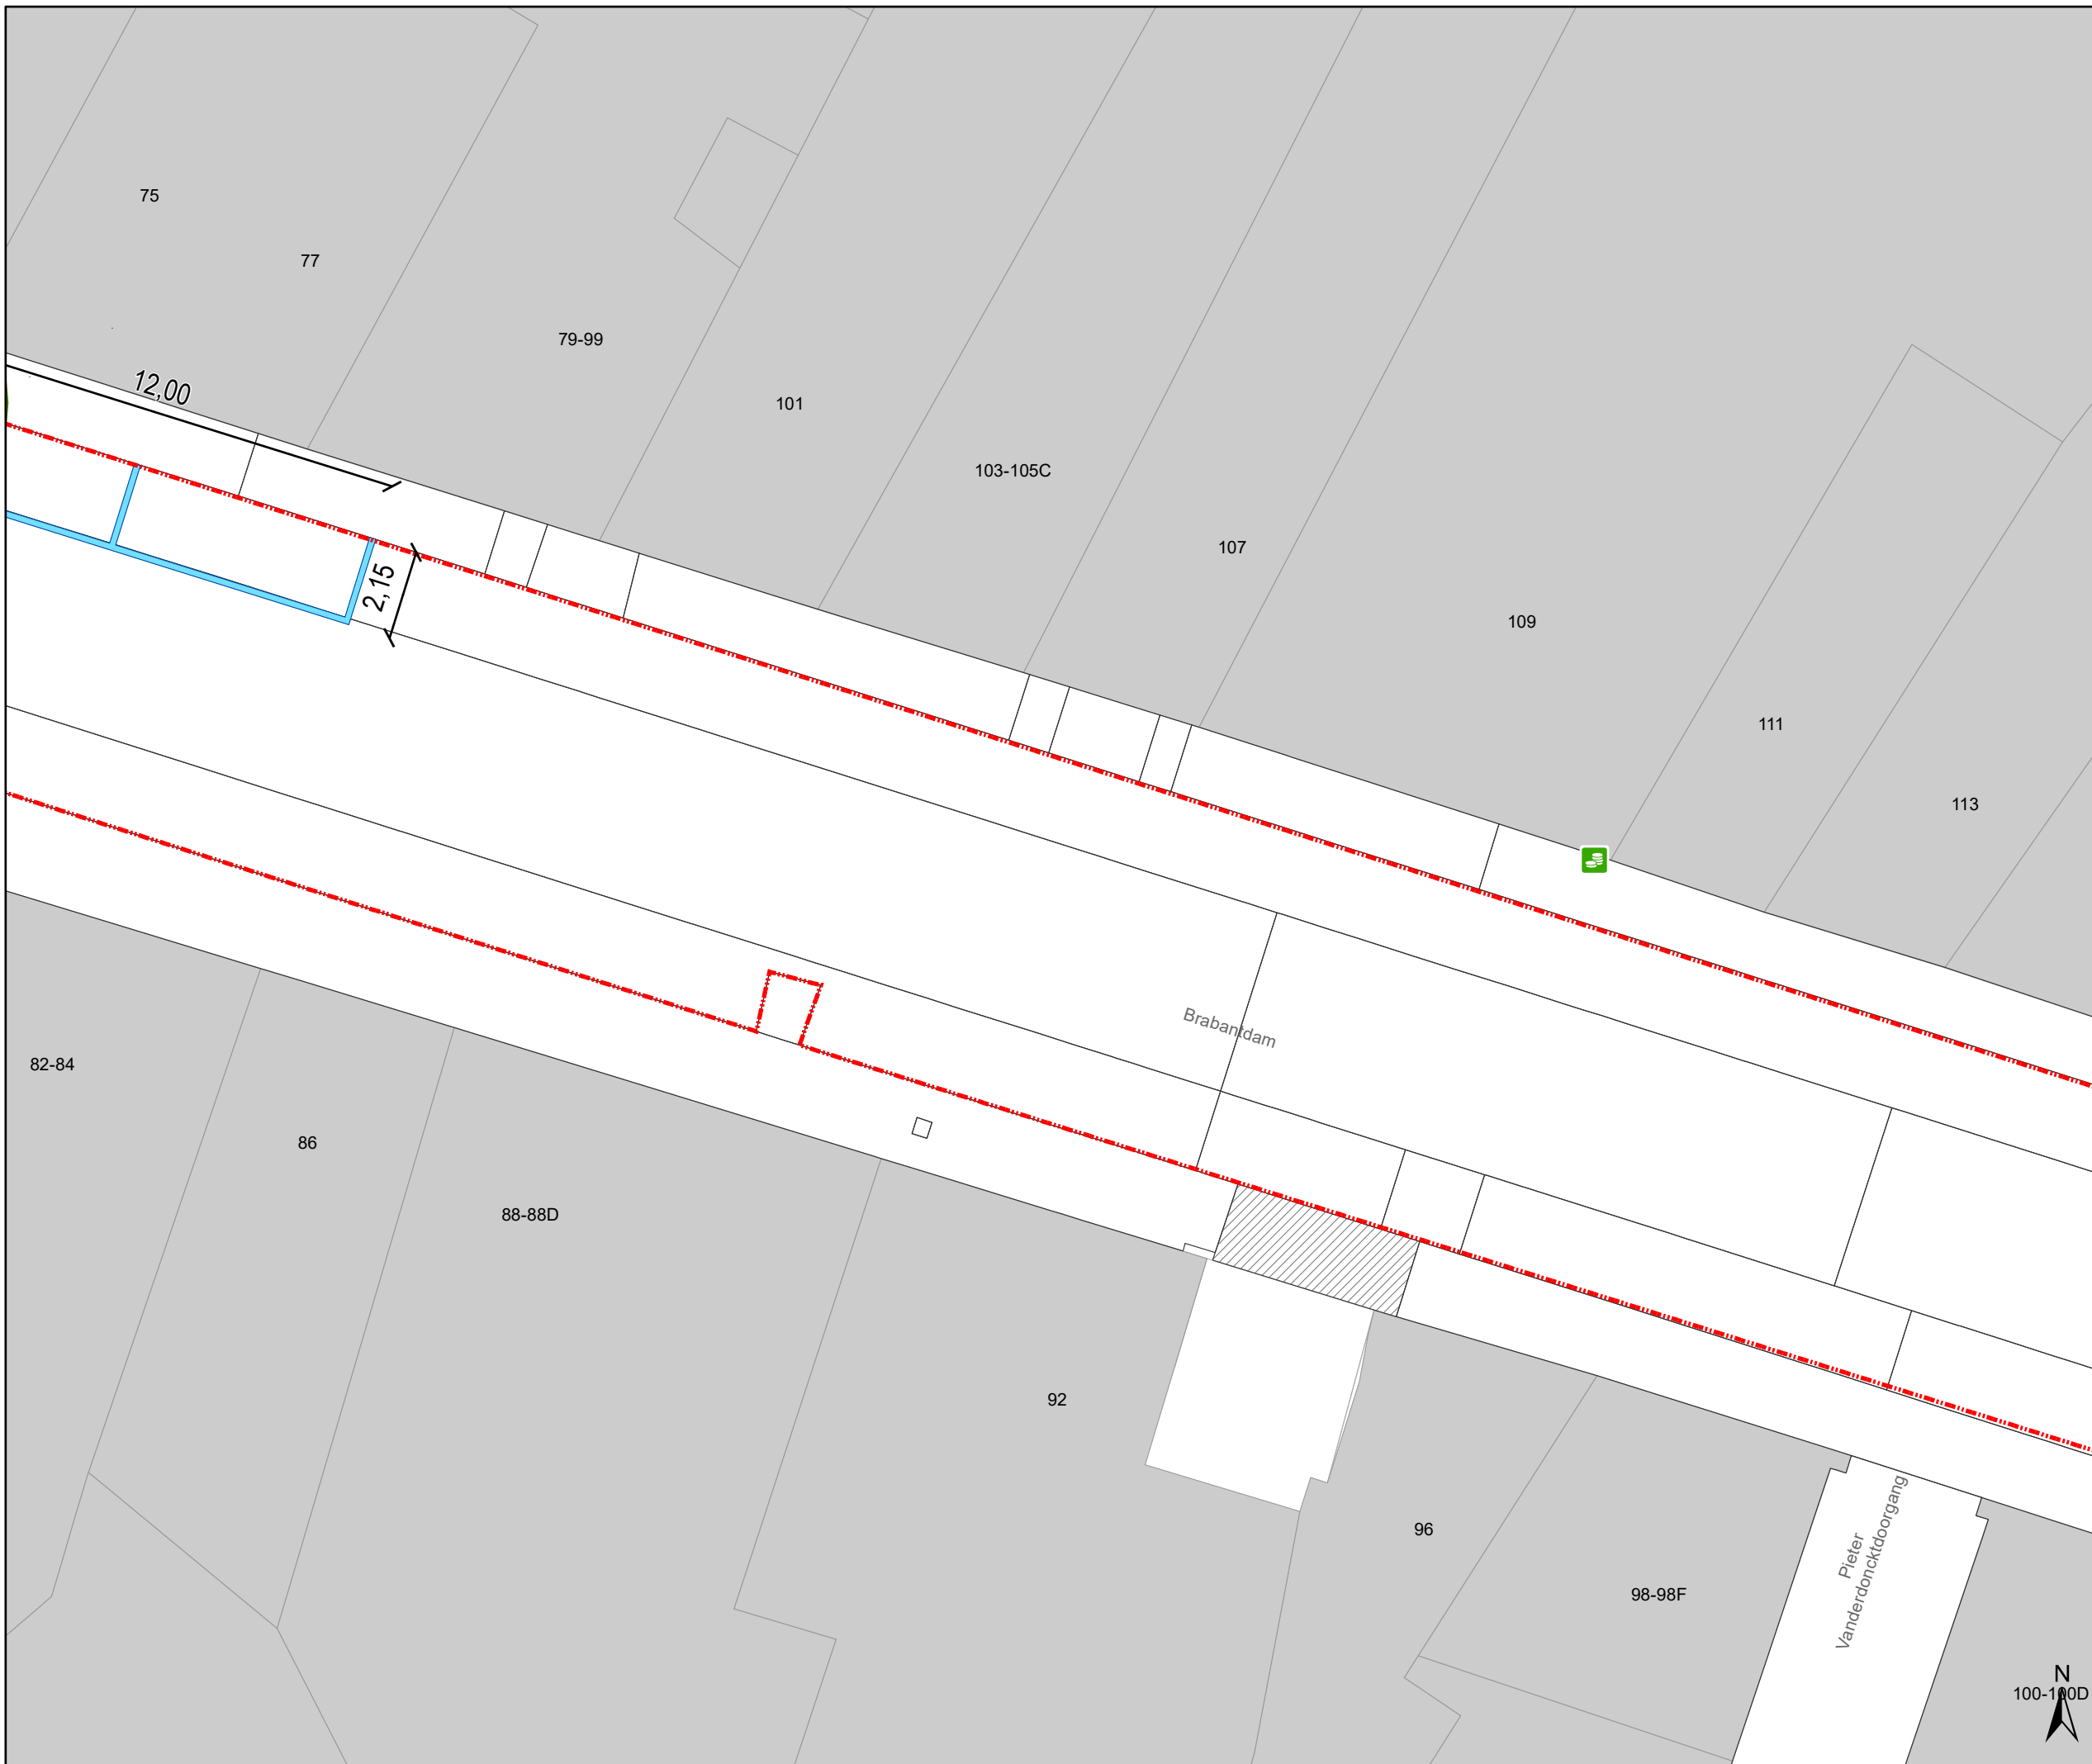


Legende


-  Bestaande verkeersborden
-  Geplande verkeersborden
-  Te verwijderen verkeersborden
-  Bestaande wegmarkeringen
-  Geplande wegmarkeringen
-  Actieve fietsenstalling
-  Actieve laadpaal
-  Actieve parkeerautomaat
-  Gepland paaltje
-  Bestaand paaltje

 Ander gepland dossier (in voorbereiding bij MOBBED)

 Contour P-500759 en P-451820

Alle wegmarkeringen die buiten de Toplaag zone vallen, behoren tot andere dossiers

 Hoort ook bij dit dossier

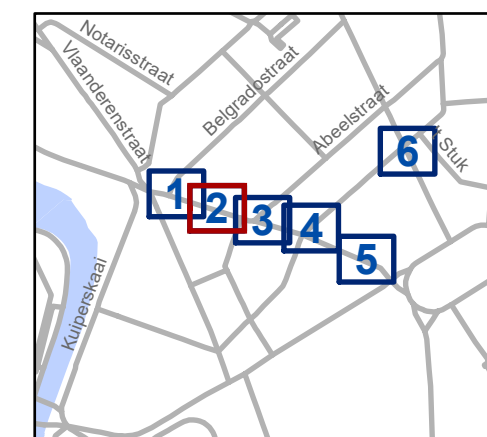


gent: Mobiliteitsbedrijf stad Gent
Verkeerstechnische taken

Brabantdam
TOPLAAG, borden en EV

Dossiernrs P-500759 en P-451820

DATUM	SCHAAL	PLAN	P FORMAAT
17/06/2024	1/150	2/6	A3

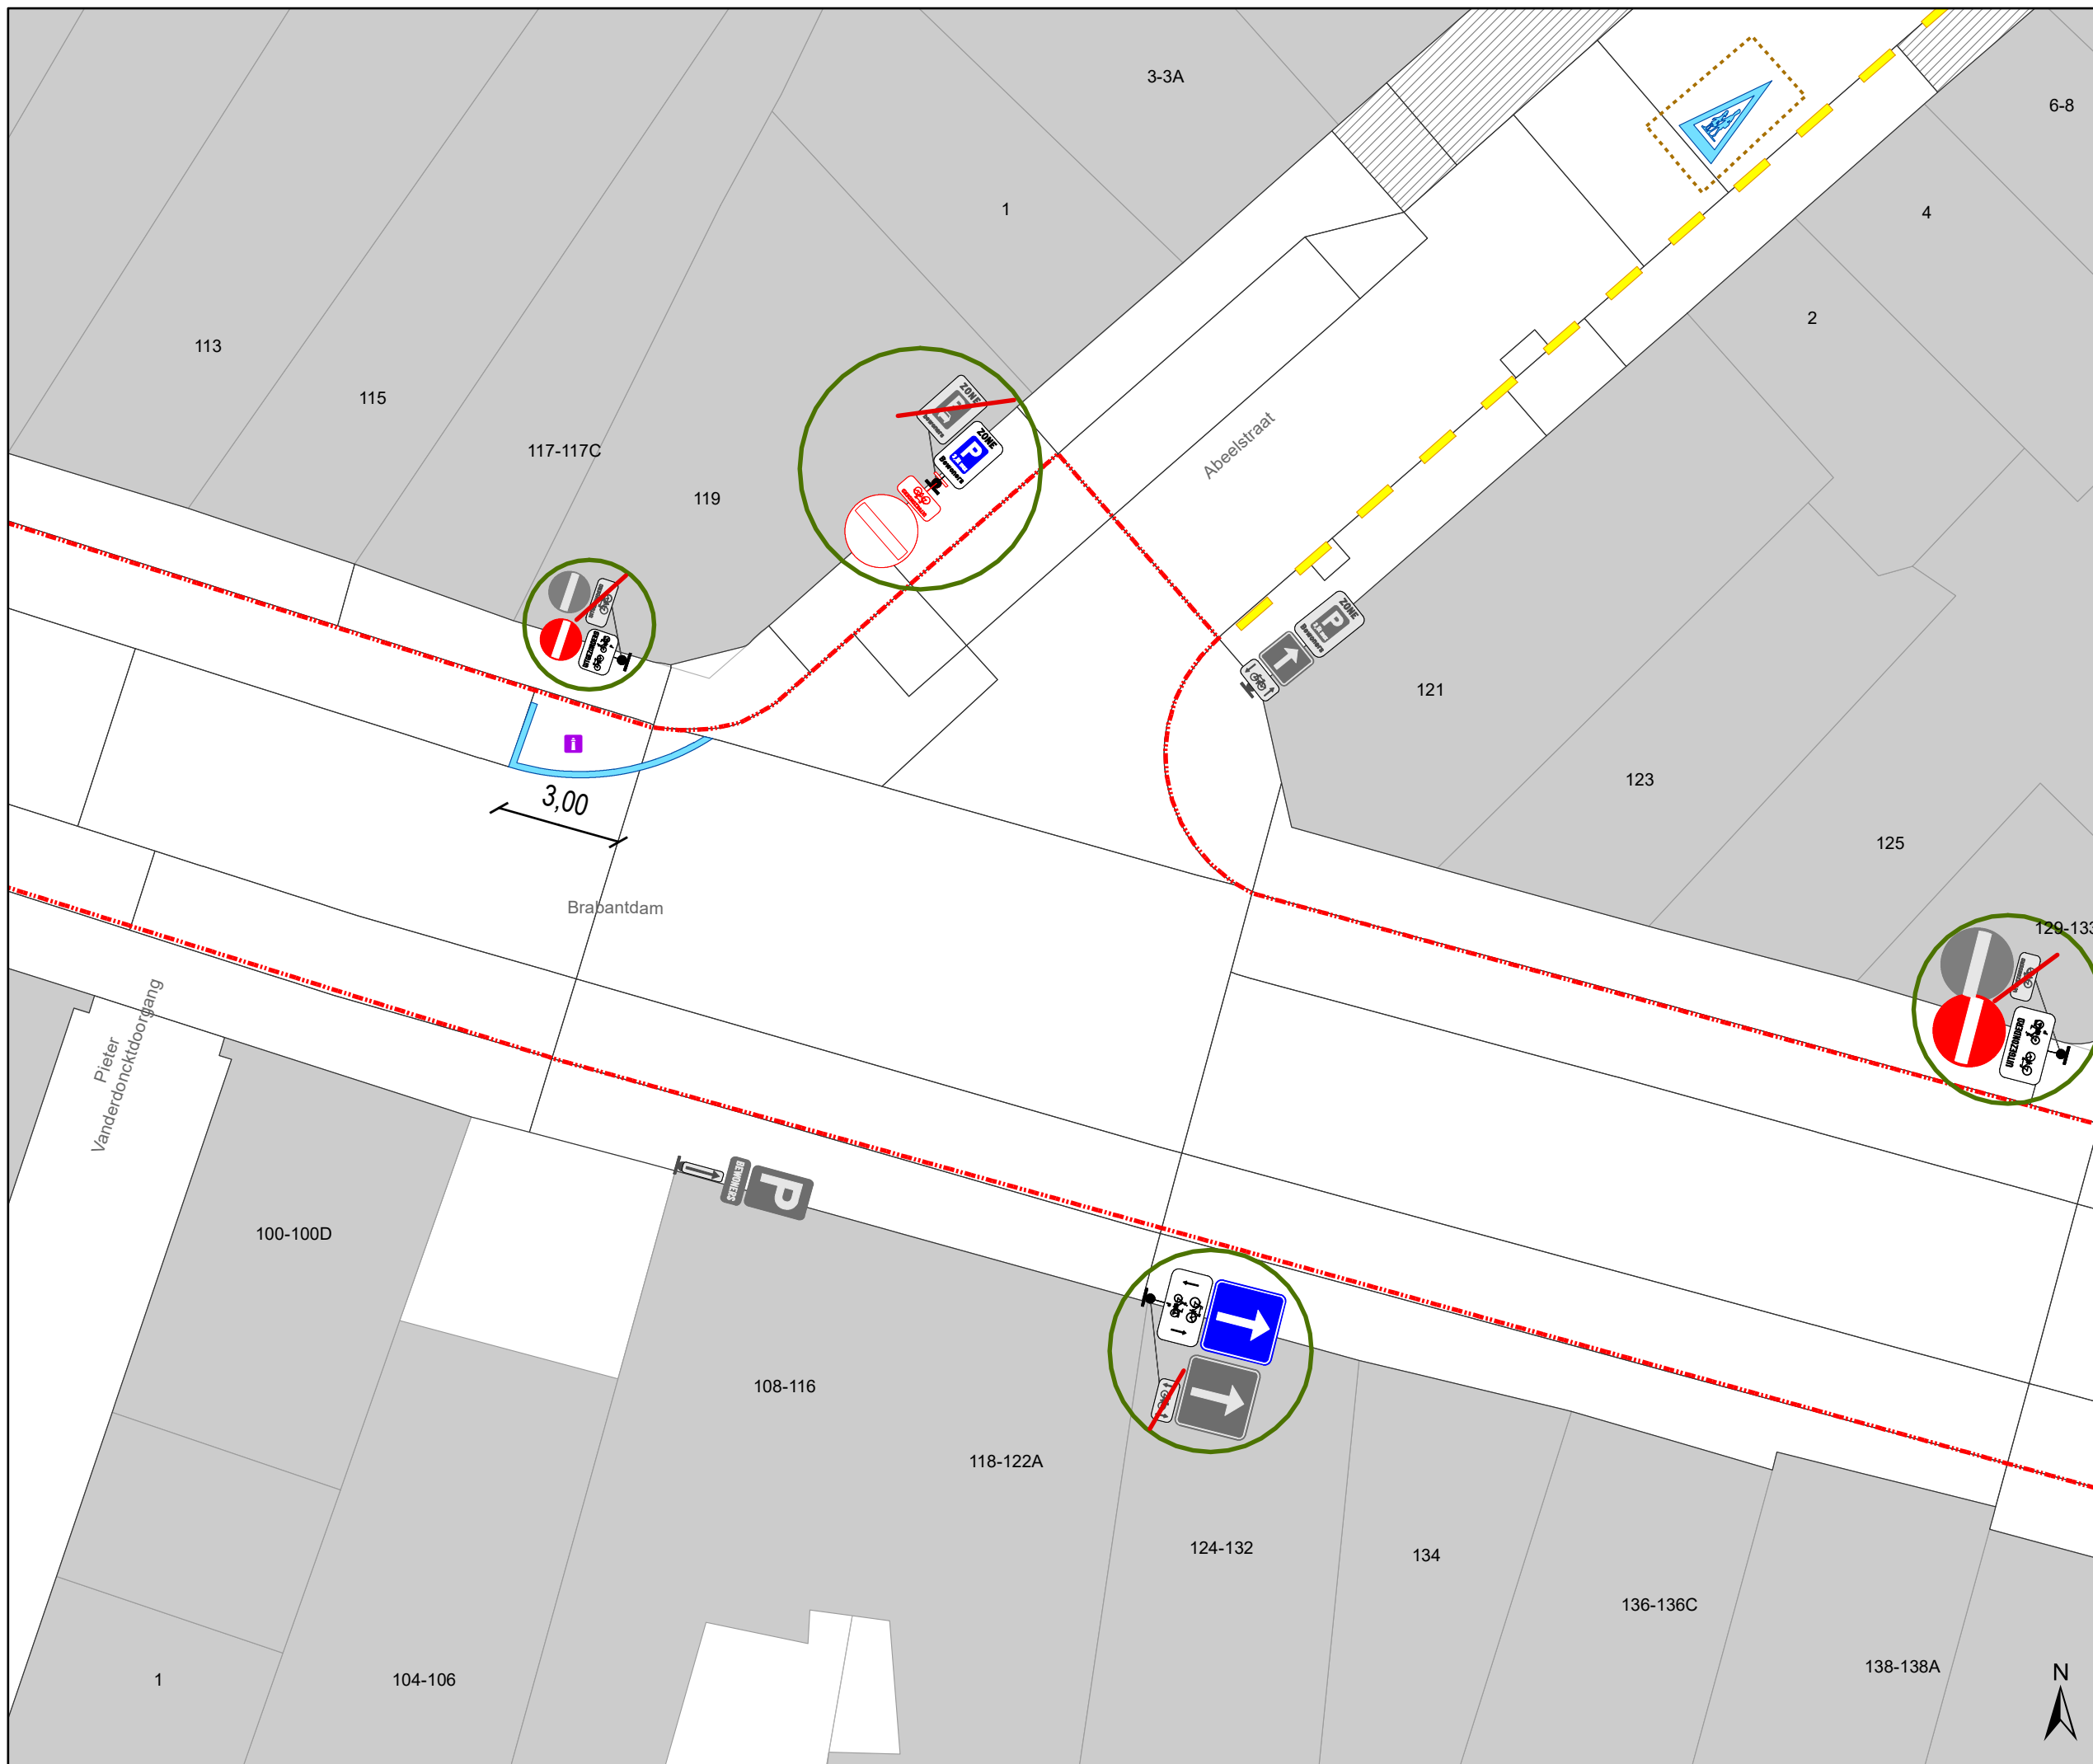


Legende


-  Bestaande verkeersborden
-  Geplande verkeersborden
-  Te verwijderen verkeersborden
-  Bestaande wegmarkeringen
-  Geplande wegmarkeringen
-  Actieve fietsenstalling
-  Actieve laadpaal
-  Actieve parkeerautomaat
-  Gepland paaltje
-  Bestaand paaltje

 Ander gepland dossier (in voorbereiding bij MOBBED)

 Contour P-500759 en P-451820

Alle wegmarkeringen die buiten de Toplaag zone vallen, behoren tot andere dossiers

 Hoort ook bij dit dossier

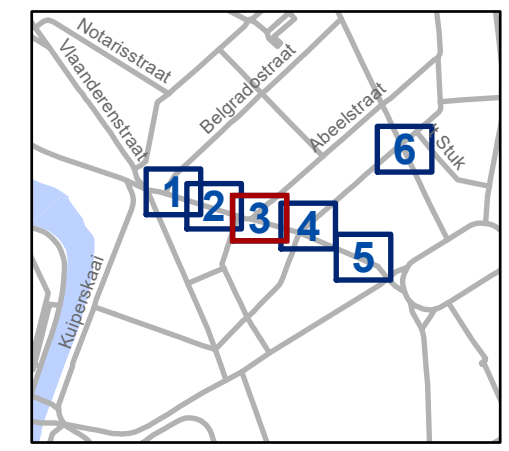


gent: Mobiliteitsbedrijf stad Gent
Verkeerstechnische taken

Brabantdam TOPLAAG, borden en EV

Dossiernr's P-500759 en P-451820

DATUM	SCHAAL	PLAN	P FORMAAT
17/06/2024	1/150	3/6	A3

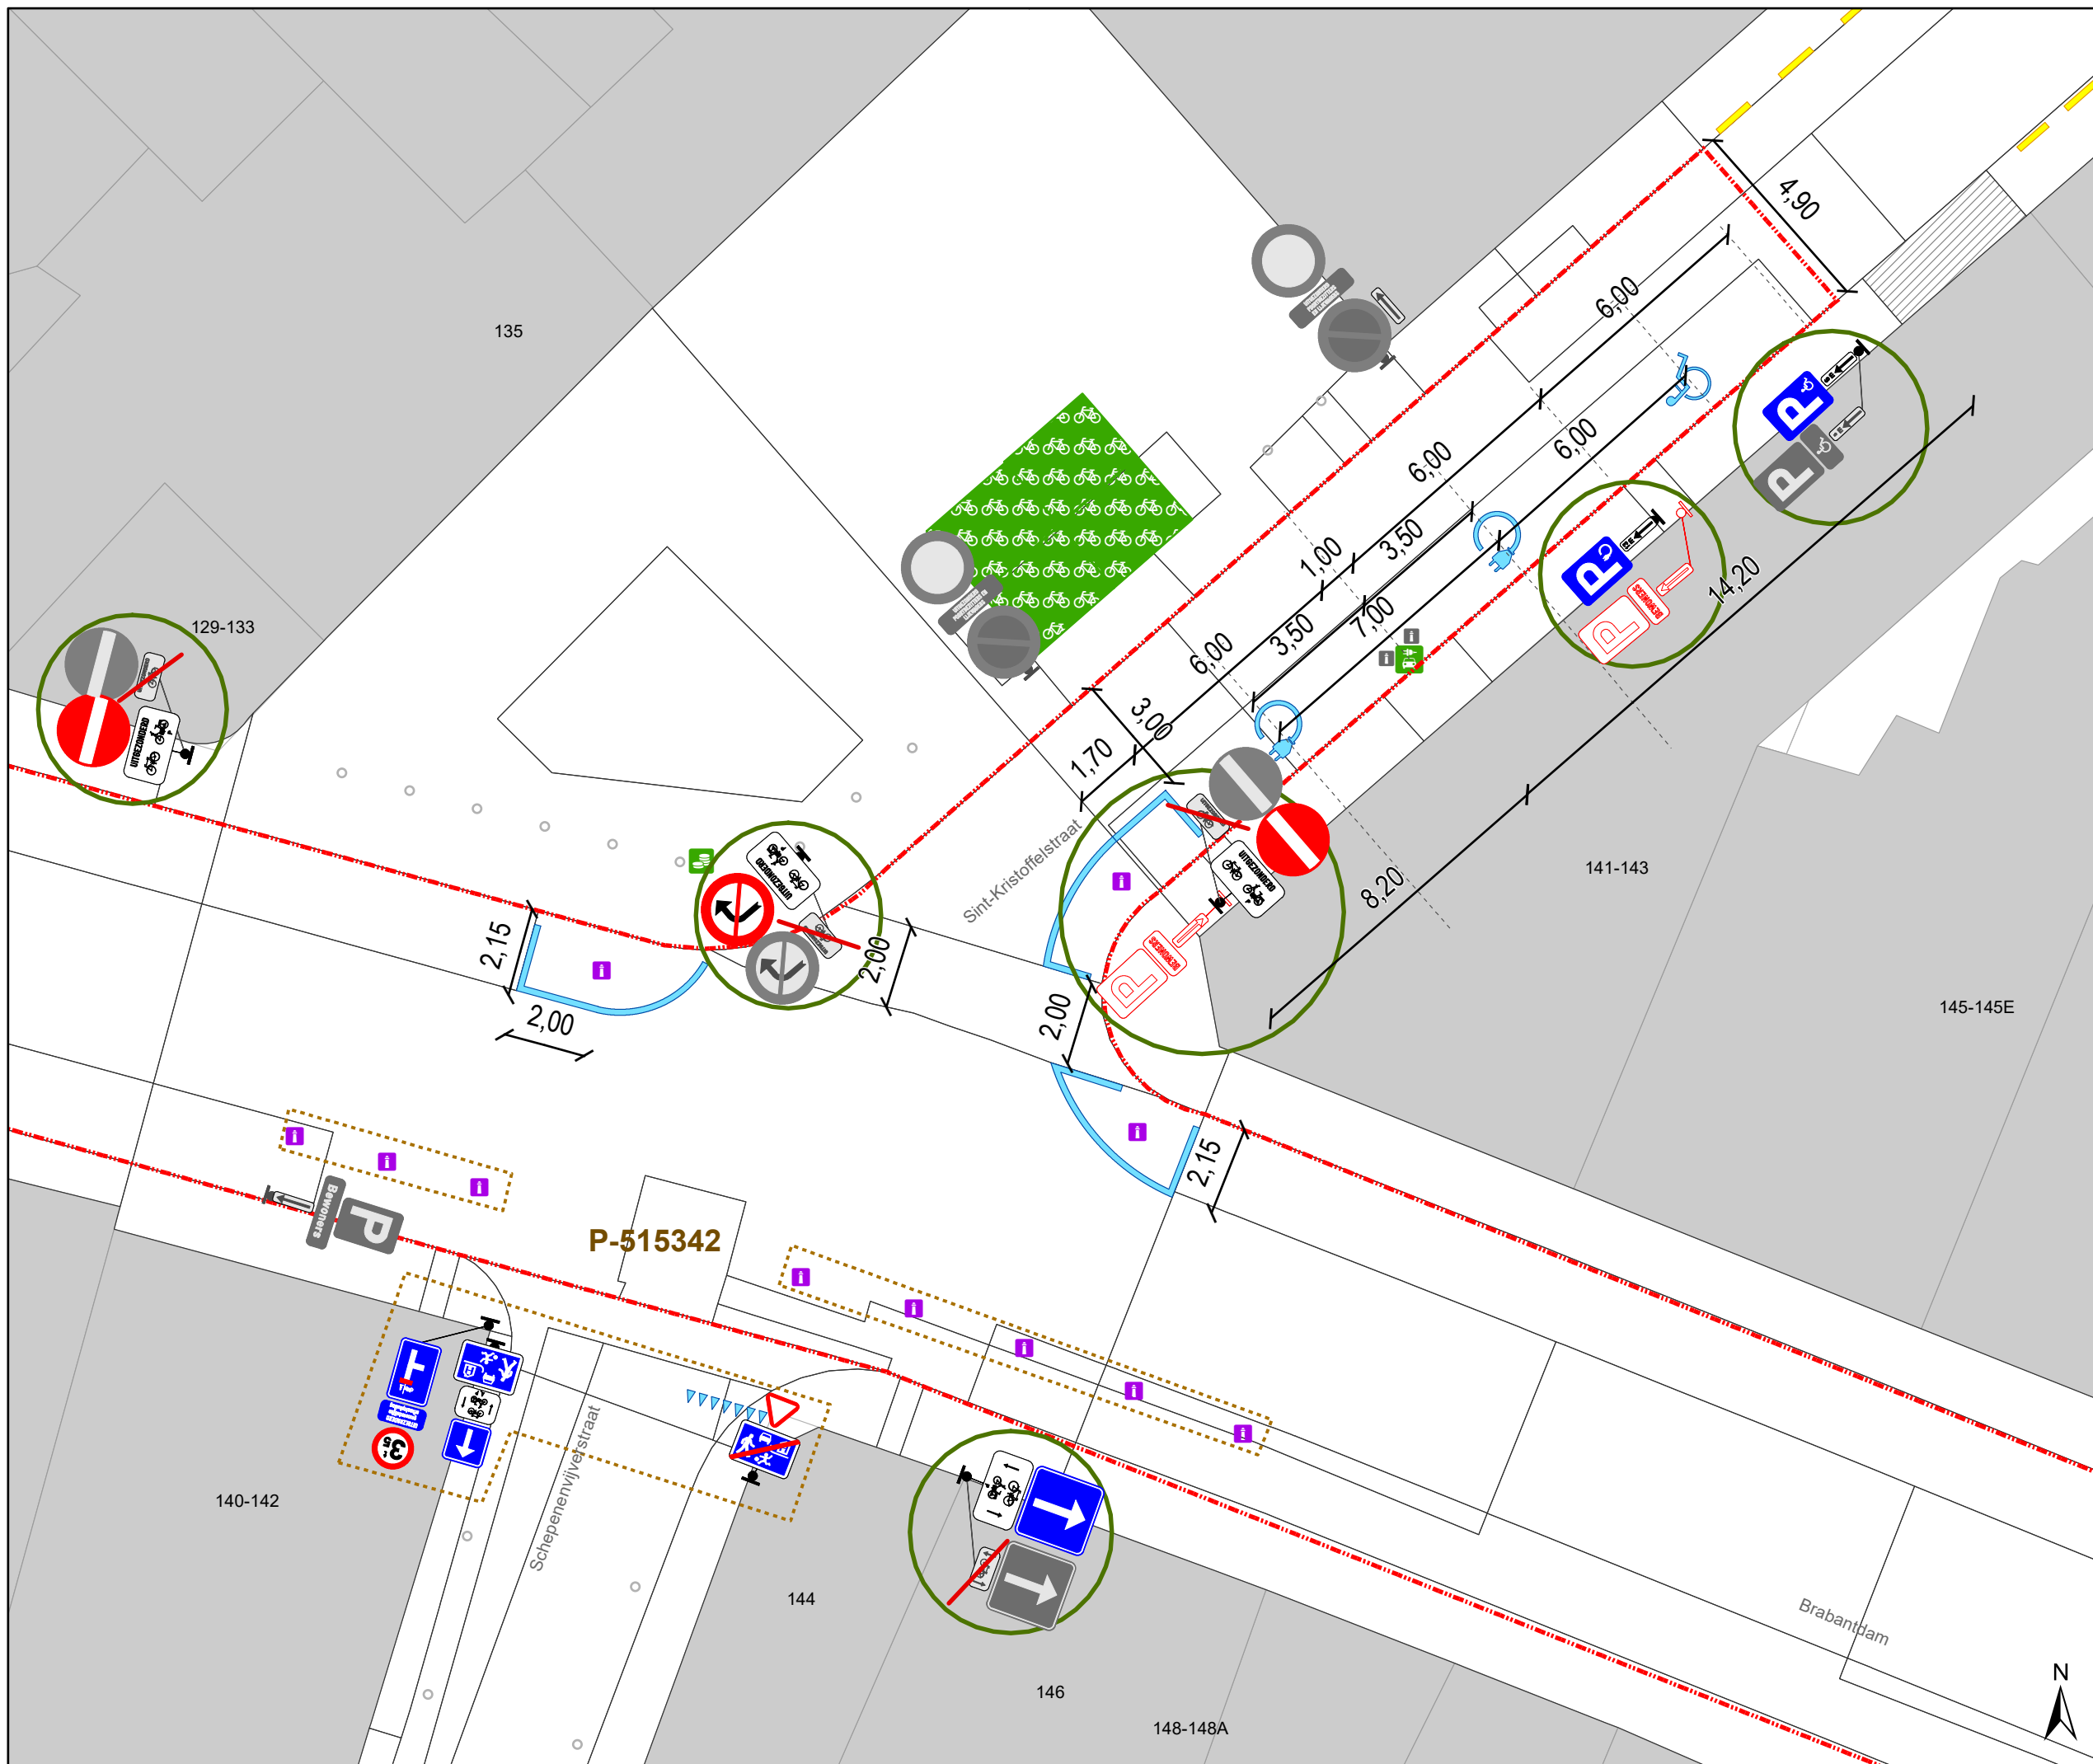

Legende


- Bestaande verkeersborden
- Geplande verkeersborden
- Te verwijderen verkeersborden
- Bestaande wegmarkeringen
- Geplande wegmarkeringen
- Actieve fietsenstalling
- Actieve laadpaal
- Actieve parkeerautomaat
- Gepland paaltje
- Bestaand paaltje

Ander gepland dossier (in voorbereiding bij MOBBED)

Contour P-500759 en P-451820

Alle wegmarkeringen die buiten de Toplaag zone vallen, behoren tot andere dossiers

Hoort ook bij dit dossier

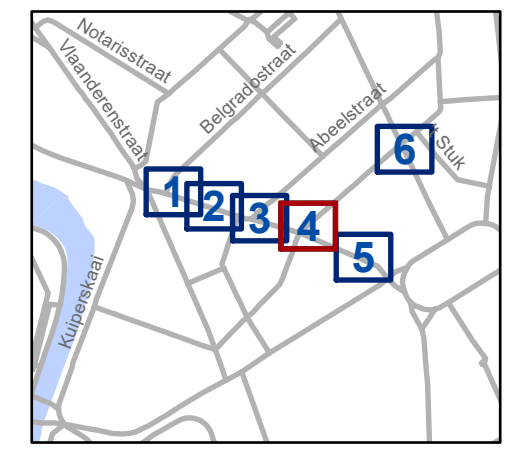


gent: Mobiliteitsbedrijf stad Gent
Verkeerstechnische taken

Brabantdam
TOPLAAG, borden en EV

Dossiernr's P-500759 en P-451820

DATUM	SCHAAL	PLAN	P FORMAAT
17/06/2024	1/150	4/6	A3

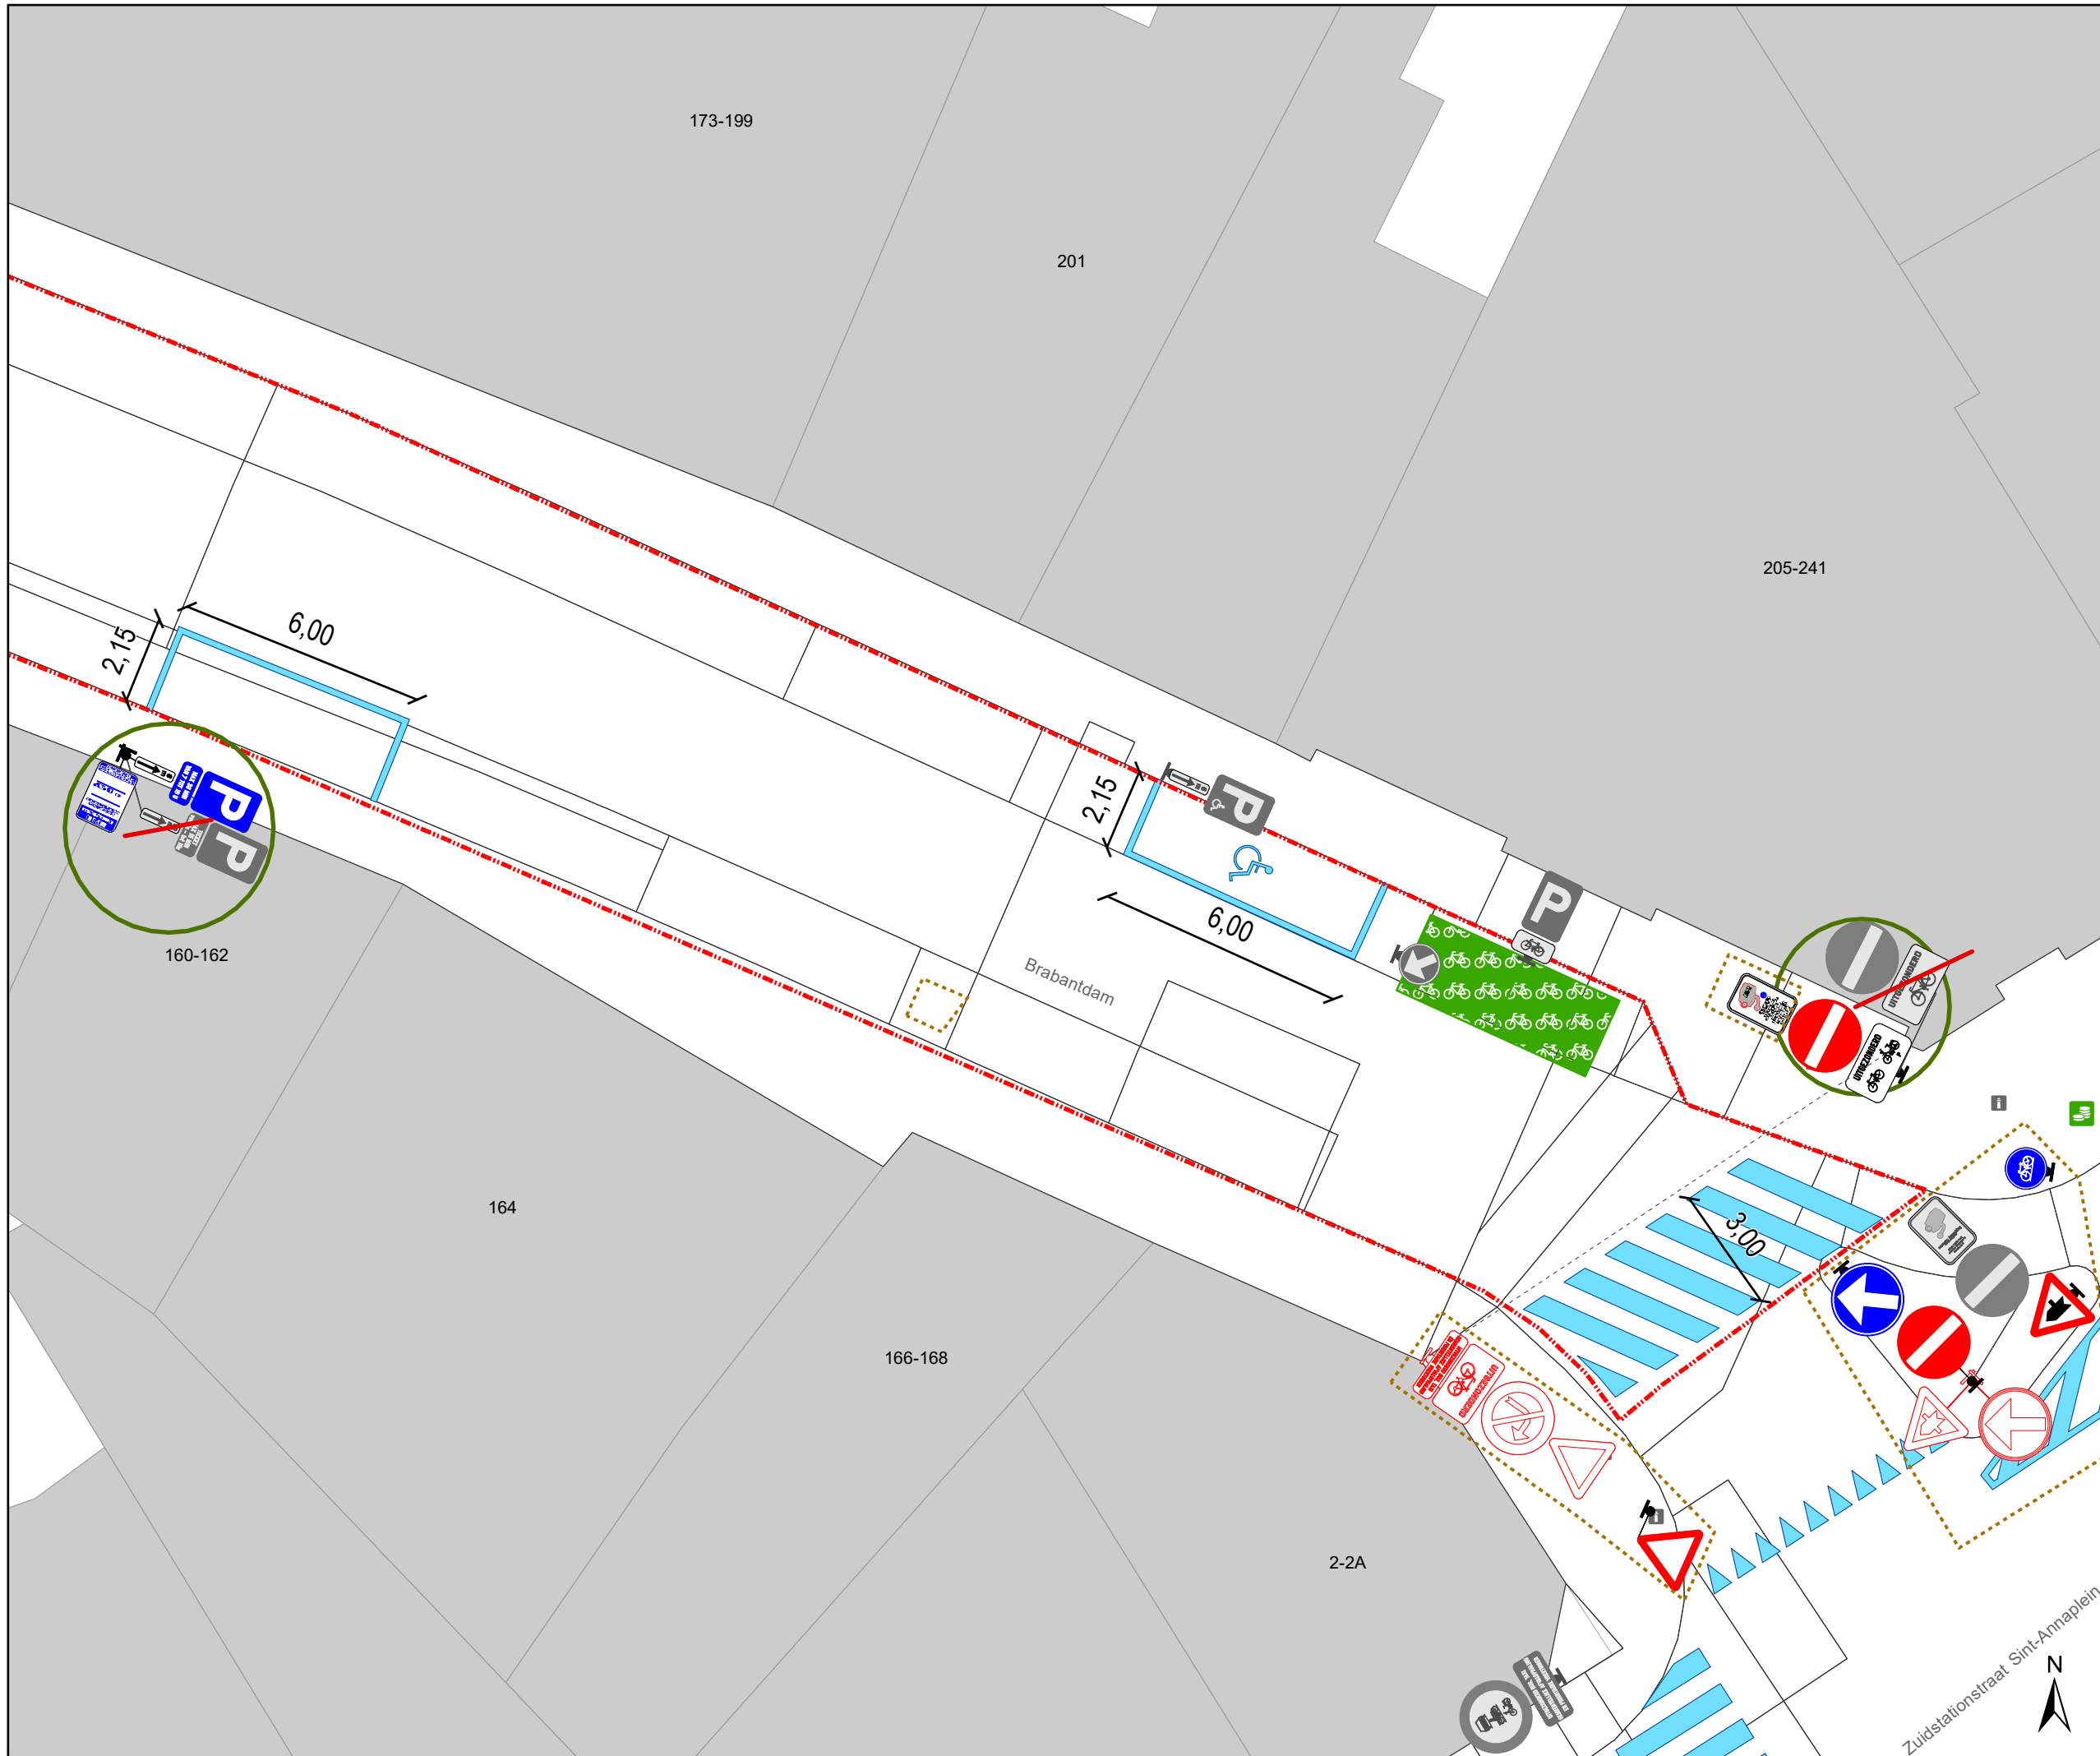


Legende


-  Bestaande verkeersborden
-  Geplande verkeersborden
-  Te verwijderen verkeersborden
-  Bestaande wegmarkeringen
-  Geplande wegmarkeringen
-  Actieve fietsenstalling
-  Actieve laadpaal
-  Actieve parkeerautomaat
-  Gepland paaltje
-  Bestaand paaltje

 Ander gepland dossier (in voorbereiding bij MOBBED)

 Contour P-500759 en P-451820

Alle wegmarkeringen die buiten de Toplaag zone vallen, behoren tot andere dossiers

 Hoort ook bij dit dossier

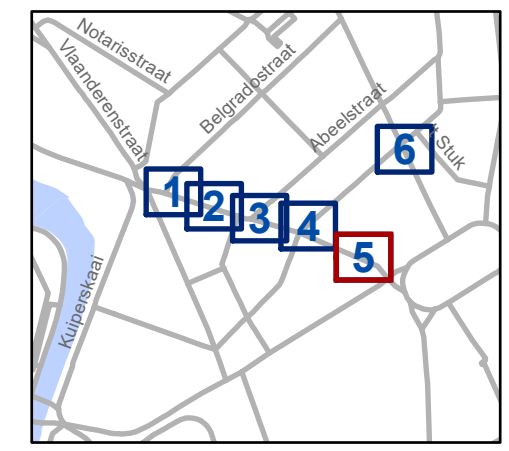


gent: Mobiliteitsbedrijf stad Gent
Verkeerstechnische taken

Brabantdam
TOPLAAG, borden en EV

Dossiernrs P-500759 en P-451820

DATUM	SCHAAL	PLAN	P FORMAAT
17/06/2024	1/150	5/6	A3

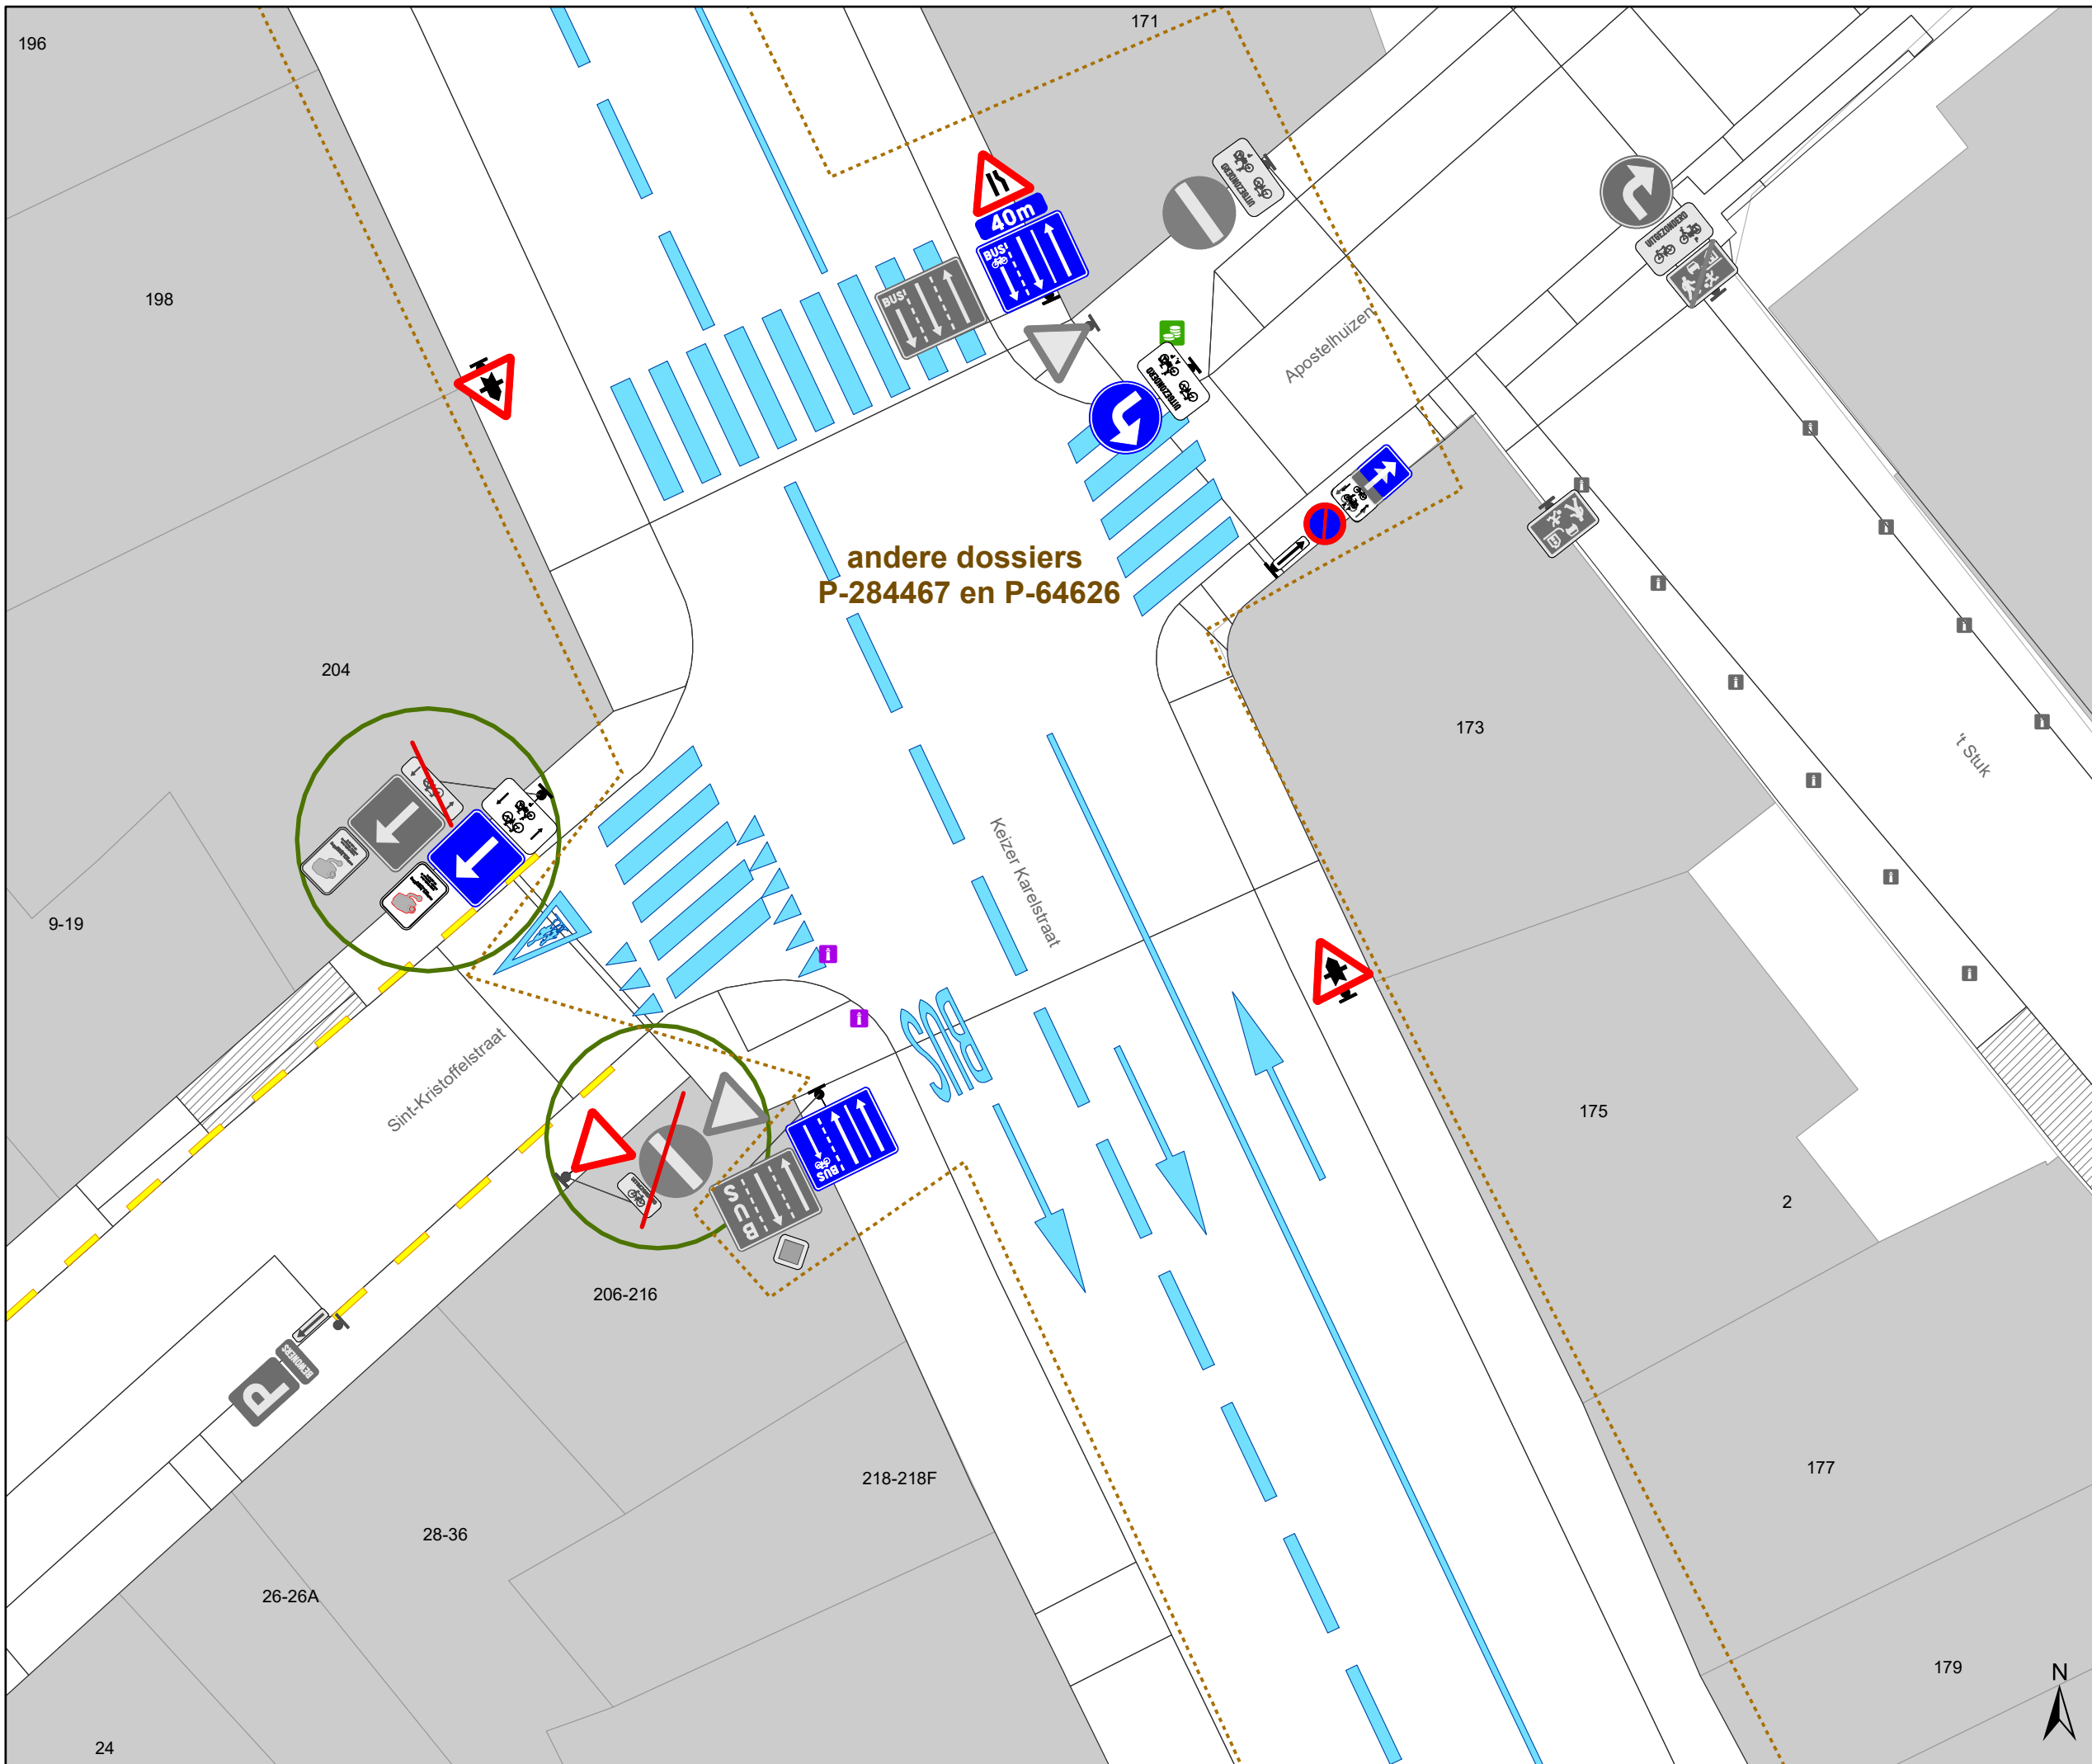


Legende


-  Bestaande verkeersborden
-  Geplande verkeersborden
-  Te verwijderen verkeersborden
-  Bestaande wegmarkeringen
-  Geplande wegmarkeringen
-  Actieve fietsenstalling
-  Actieve laadpaal
-  Actieve parkeerautomaat
-  Gepland paaltje
-  Bestaand paaltje

 Ander gepland dossier (in voorbereiding bij MOBBED)

 Contour P-500759 en P-451820

Alle wegmarkeringen die buiten de Toplaag zone vallen, behoren tot andere dossiers

 Hoort ook bij dit dossier

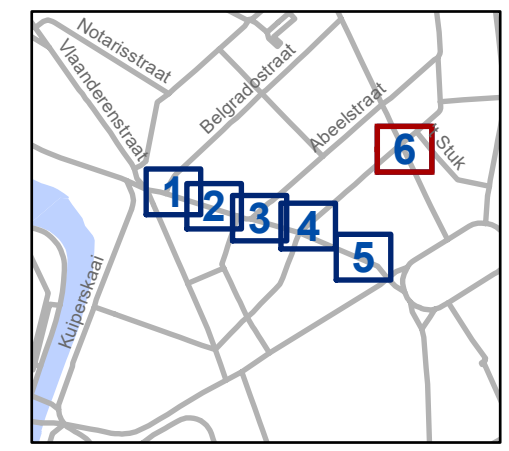

gent: Mobiliteitsbedrijf stad Gent
Verkeerstechnische taken

**Brabantdam
TOPLAAG, borden en EV**

Dossiernr's P-500759 en P-451820

DATUM	SCHAAL	PLAN	P FORMAAT
17/06/2024	1/150	6/6	A3

196

198

204

9-19

Sint-Kristoffelstraat

206-216

218-218F

28-36

26-26A

24

171

Apostelhuizen

40m

Keizer Kareelstraat

173

175

2

177

179

't Stuk

andere dossiers
P-284467 en P-64626