


Revisie 2 (P-544431)

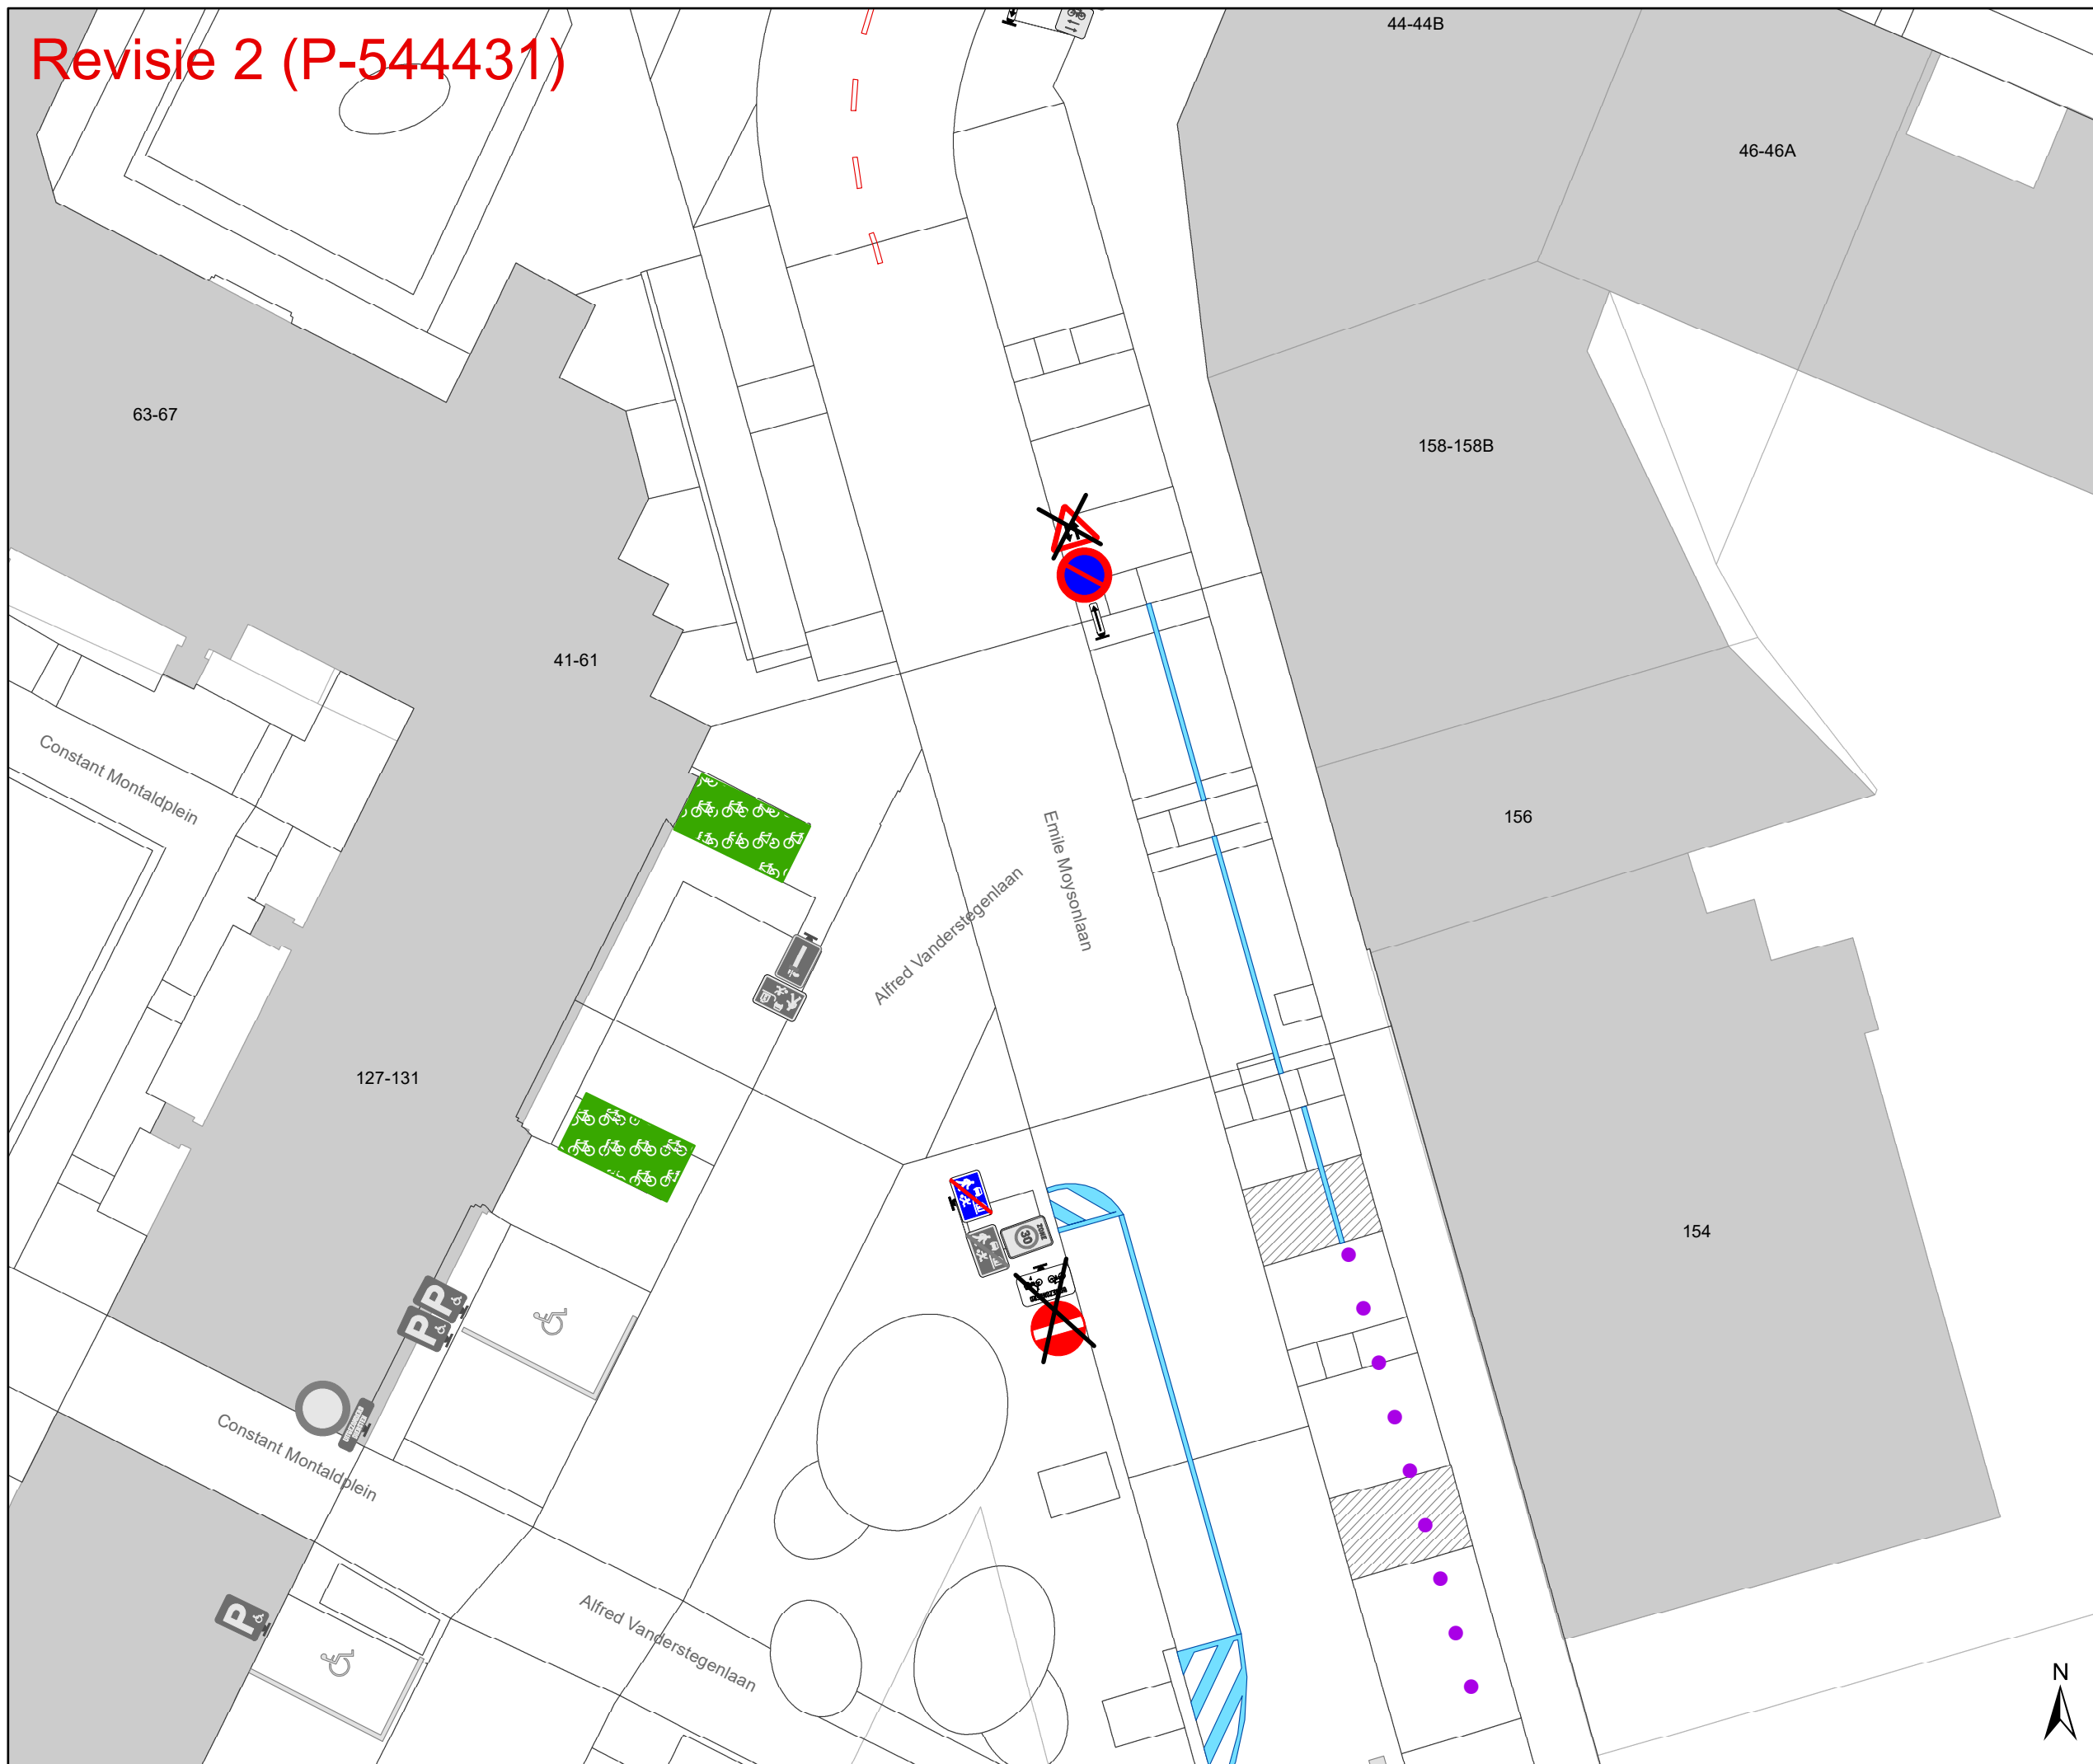

Legende

- Bestaande verkeersborden
- Geplande verkeersborden
- Te verwijderen verkeersborden
- Bestaande wegmarkeringen
- Geplande wegmarkeringen
- Te verwijderen wegmarkeringen

Overige


- Ander gepland dossier (in voorbereiding bij MOBBED)
- Ander gepland dossier (ter uitvoering bij DWBW)
- Revisie-elementen

Straatmeubilair

- Gepland paaltje
- Bestaand paaltje

Verkeersborden

- Deze borden moeten nog niet geplaatst worden

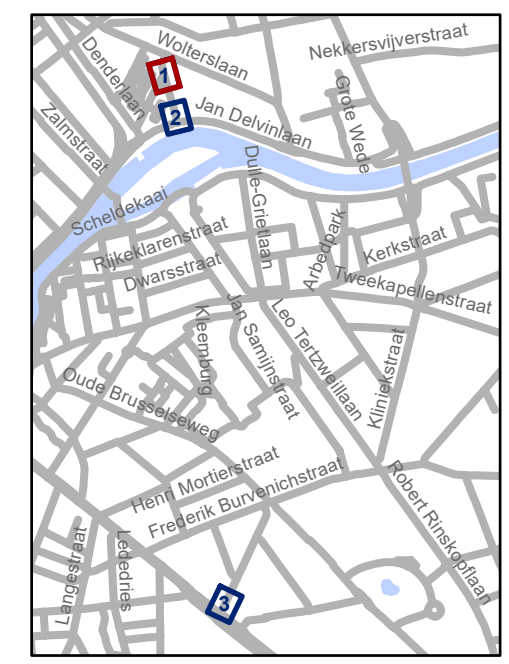


gent: Mobiliteitsbedrijf stad Gent
Verkeerstechnische taken

WMP Dampoort zone 1 & 2


Dossiernummer P-250964

DATUM	SCHAAL	PLAN	P FORMAAT
17/06/2024	1/200	1/3	A3

Revisie 2 (P-544431)

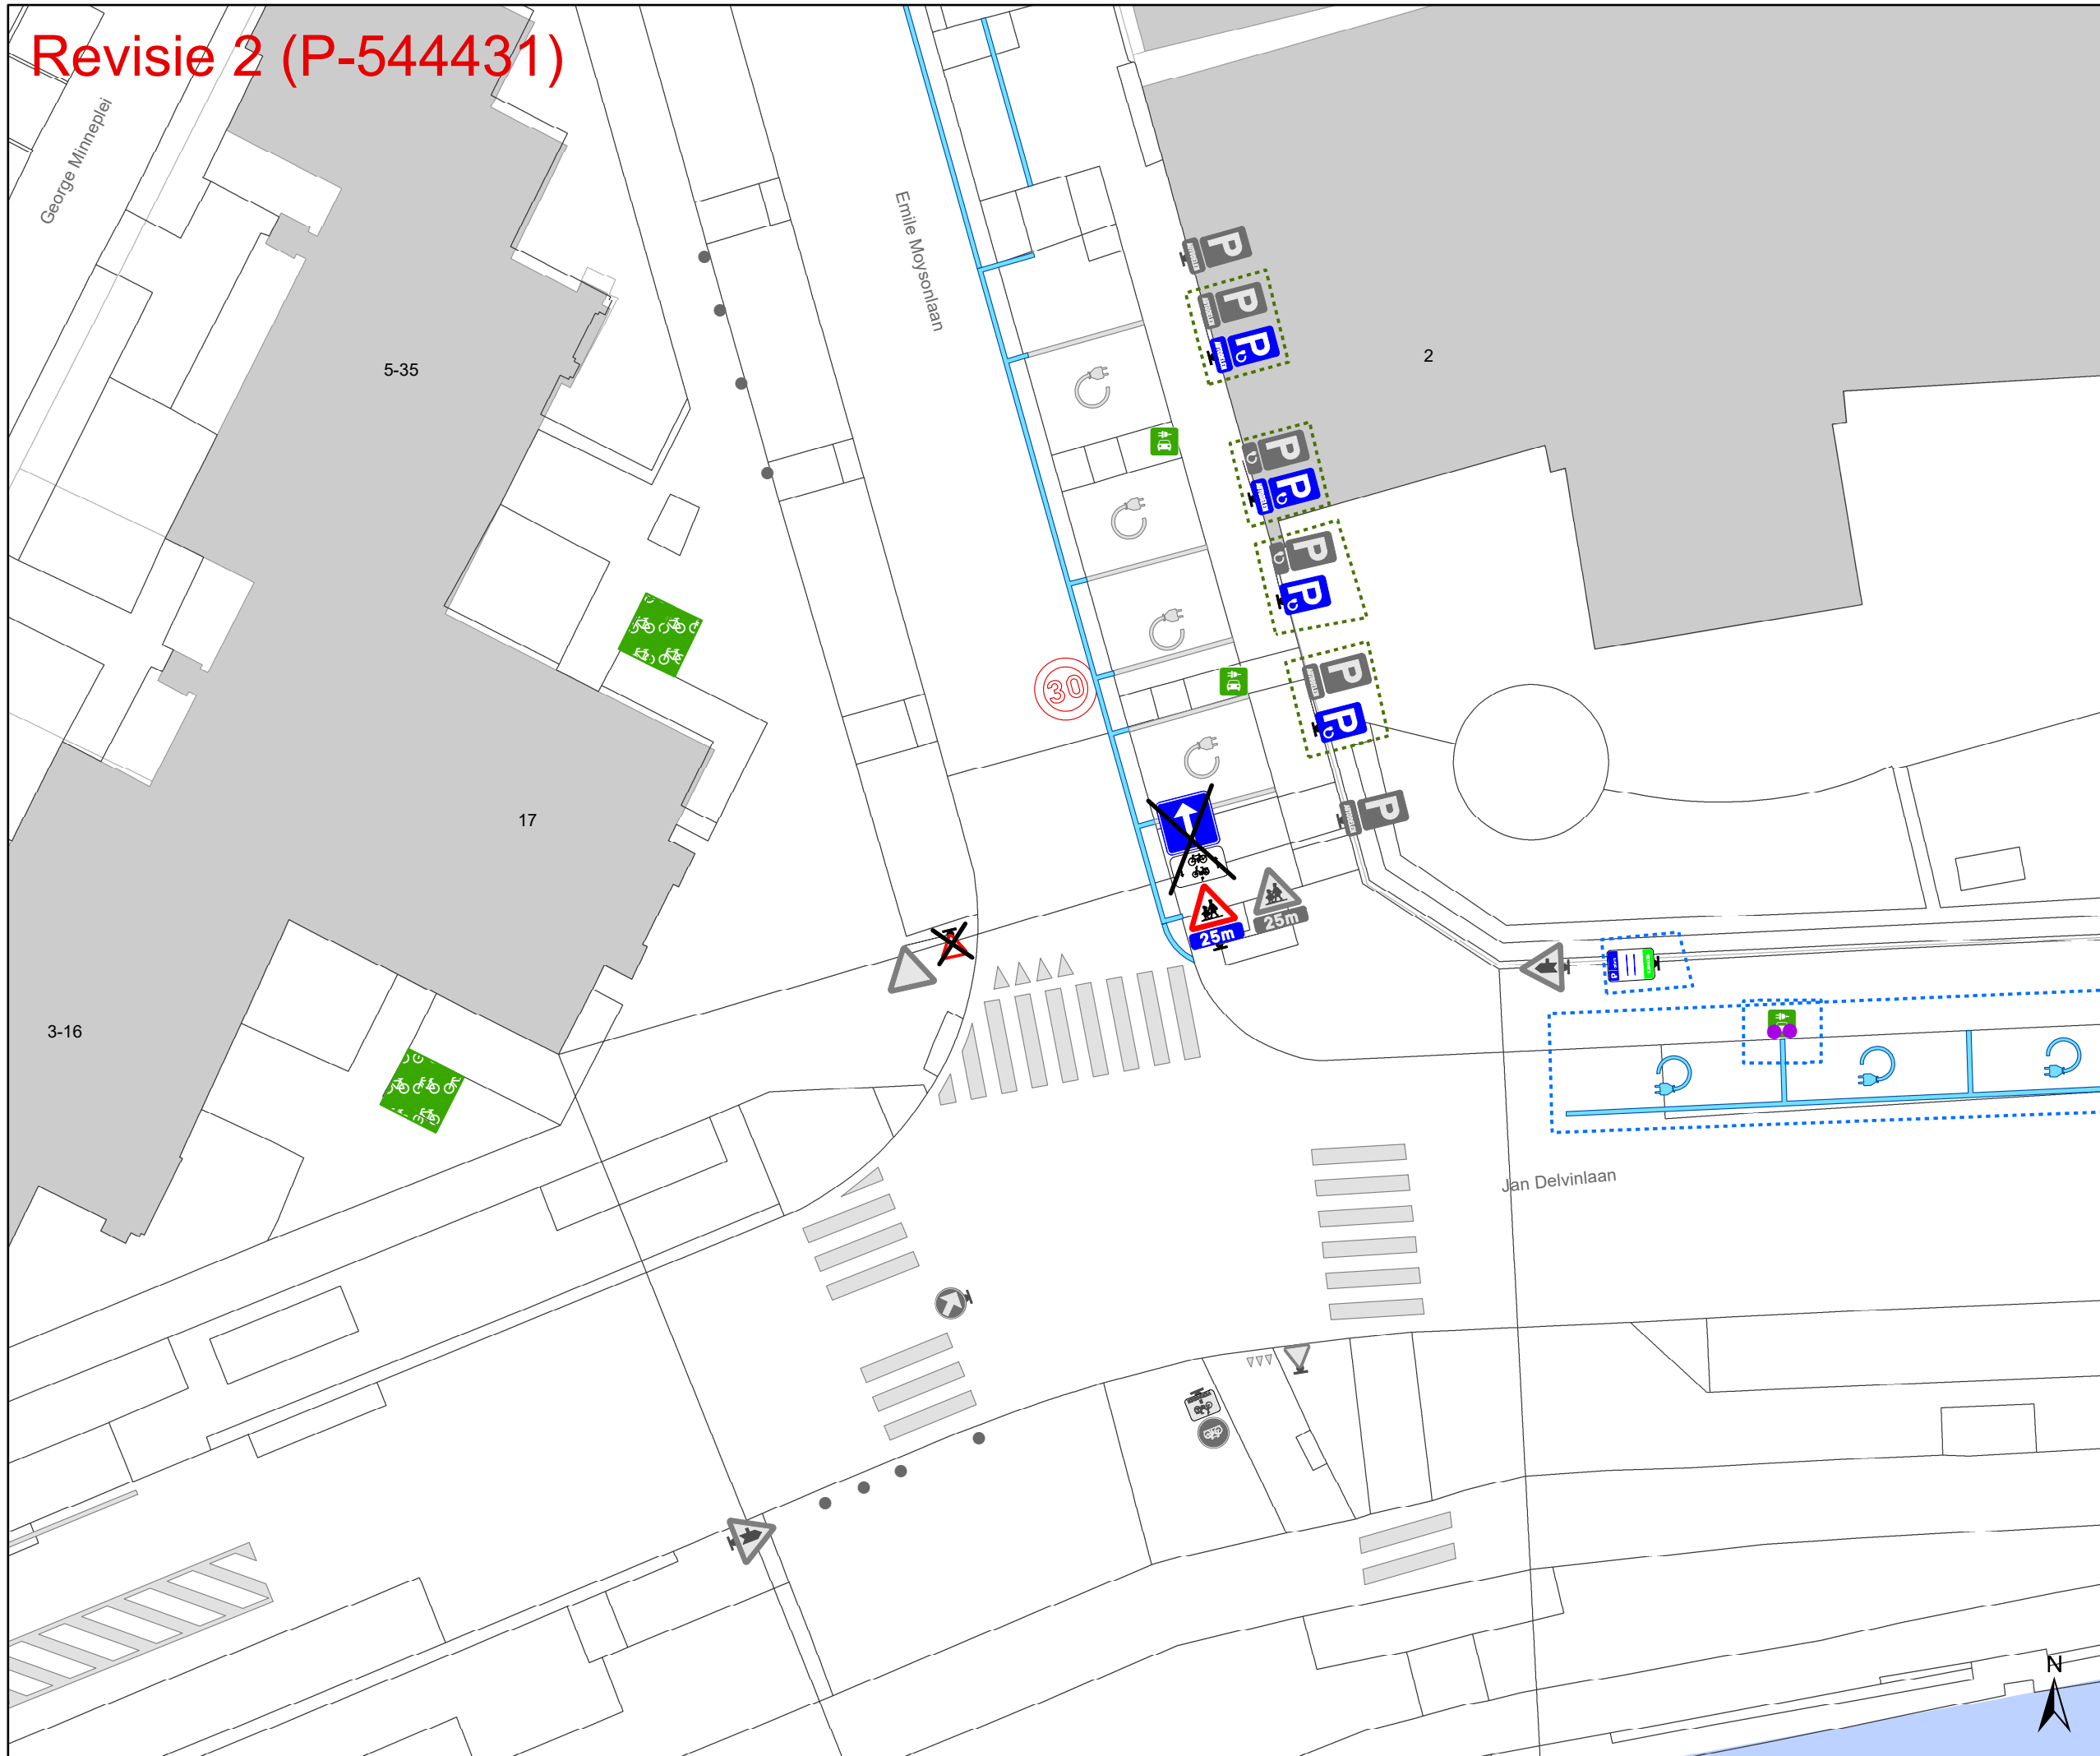

- ### Legende
- Bestaande verkeersborden
 - Geplande verkeersborden
 - Te verwijderen verkeersborden
 - Bestaande wegmarkeringen
 - Geplande wegmarkeringen
 - Te verwijderen wegmarkeringen
- ### Overige
- Ander gepland dossier (in voorbereiding bij MOBBED)
 - Ander gepland dossier (ter uitvoering bij DWBW)
 - Revisie-elementen
- ### Straatmeubilair
- Gepland paaltje
 - Bestaand paaltje
- ### Verkeersborden
- Deze borden moeten nog niet geplaatst worden

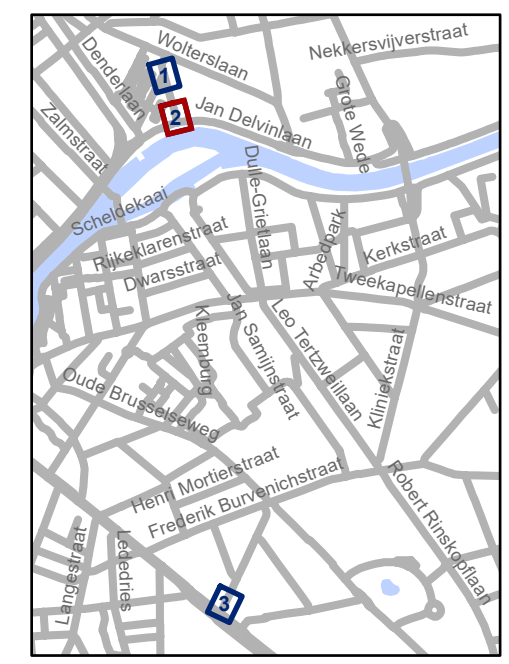

gent: Mobiliteitsbedrijf stad Gent
Verkeerstechnische taken


WMP Dampoort zone 1 & 2

Dossiernummer P-250964

DATUM	SCHAAL	PLAN	P FORMAAT
17/06/2024	1/200	2/3	A3



Revisie 2 (P-544431)

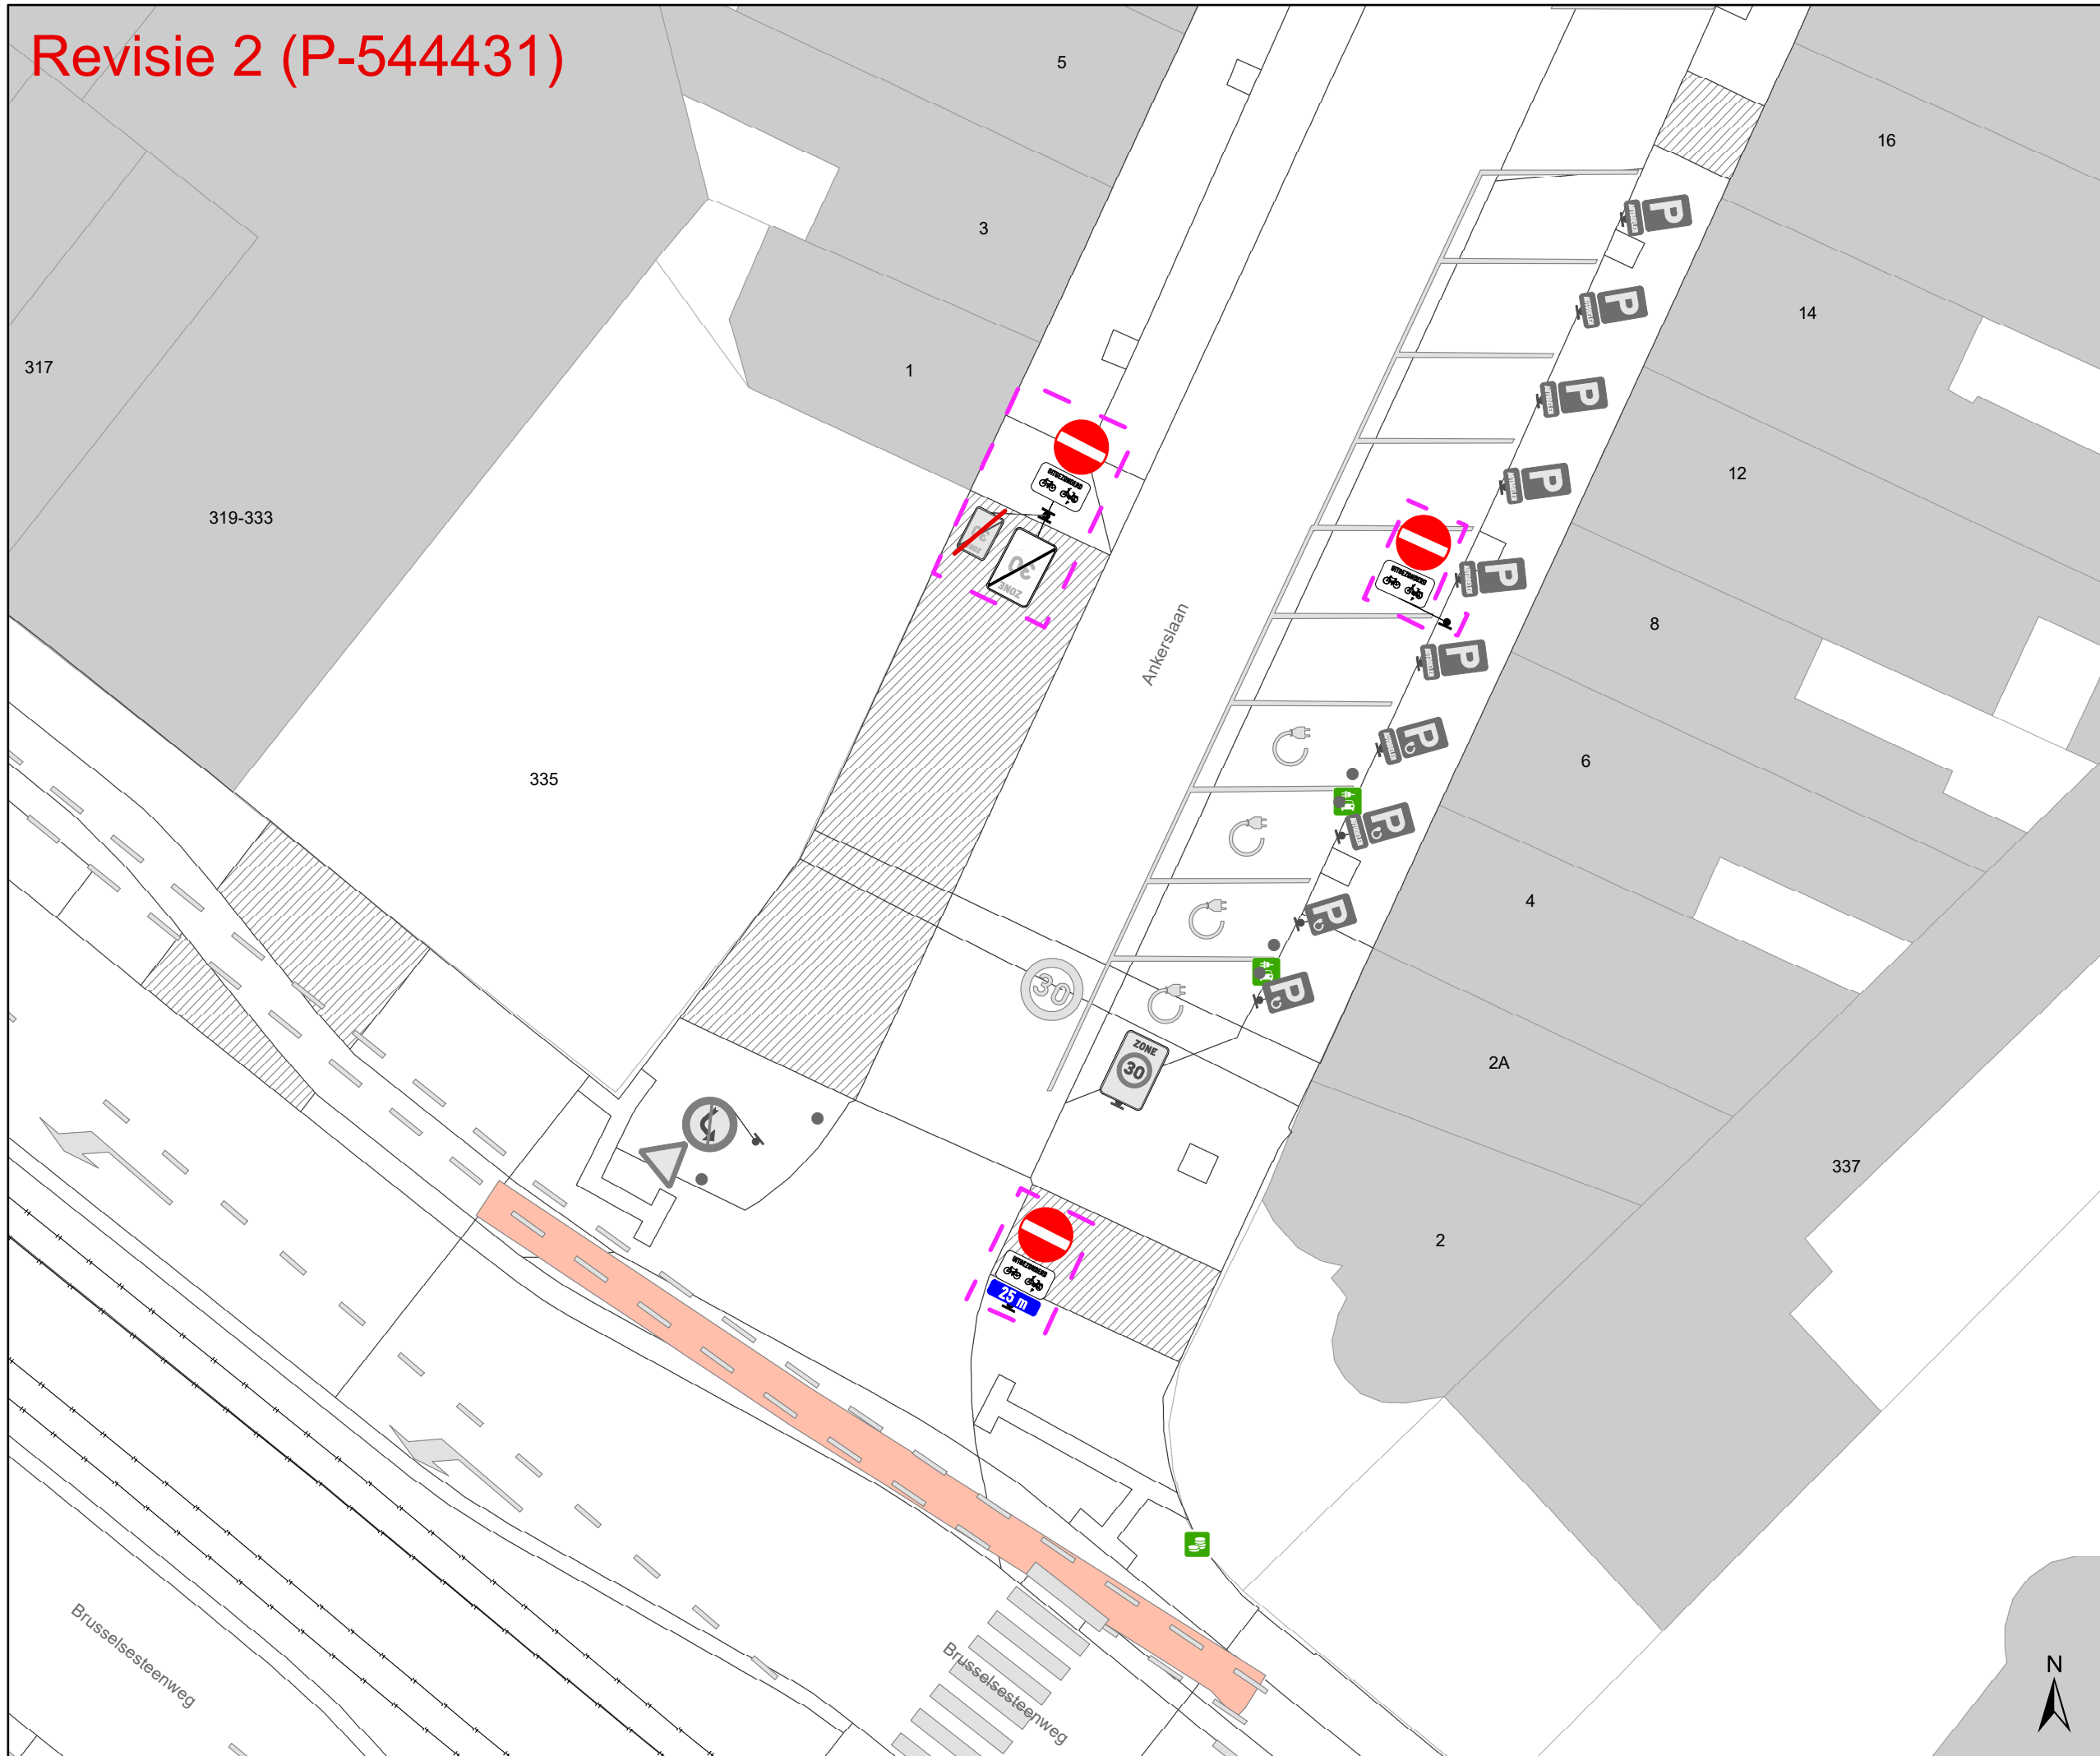

Legende

- Bestaande verkeersborden
- Geplande verkeersborden
- Te verwijderen verkeersborden
- Bestaande wegmarkeringen
- Geplande wegmarkeringen
- Te verwijderen wegmarkeringen

Overige


- Ander gepland dossier (in voorbereiding bij MOBBED)
- Ander gepland dossier (ter uitvoering bij DWBW)
- Revisie-elementen

Straatmeubilair

- Gepland paaltje
- Bestaand paaltje

Verkeersborden

- Deze borden moeten nog niet geplaatst worden

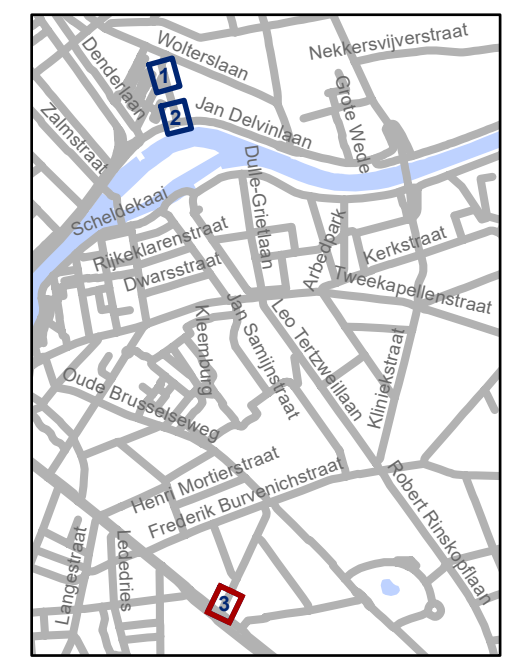

gent: Mobiliteitsbedrijf stad Gent
Verkeerstechnische taken

WMP Dampoort zone 1 & 2

Dossiernummer P-250964

DATUM	SCHAAL	PLAN	P FORMAAT
17/06/2024	1/200	3/3	A3

