



---

**2024\_CBS\_06296 Nieuw aanvullend reglement van de politie op het wegverkeer - gemeenteweg - Hoveniersstraat - nieuwe parkeerplaats voorbehouden voor personen met een handicap - Vaststelling**

**Beslissing:** Goedgekeurd in besloten vergadering van 20 juni 2024

**Zijn aanwezig bij de beslissing van dit punt:**

Mathias De Clercq, burgemeester-voorzitter; Filip Watteeuw, schepen; Sofie Bracke, schepen  
Tine Heyse, schepen; Astrid De Bruycker, schepen; Sami Souguir, schepen; Bram Van Braeckevelt, schepen; Isabelle Heyndrickx, schepen; Hafsa El-Bazioui, schepen; Evita Willaert, schepen; Rudy Coddens, schepen  
Mieke Hullebroeck, algemeen directeur; Liesbet Vertriest, waarnemend adjunct-algemeendirecteur

**Bevoegd:** Filip Watteeuw

**Betrokken:** Mathias De Clercq

**Juridisch kader**

**De volgende bepalingen zijn van toepassing inzake de bevoegdheid:**

- De Nieuwe Gemeentewet 24 juni 1988, artikel 119;
- Het Decreet van 16 mei 2008 betreffende de aanvullende reglementen op het wegverkeer en de plaatsing en bekostiging van verkeerstekens, artikel 5, § 1, 2e lid;
- Het Decreet over het lokaal bestuur van 22 december 2017, artikel 41, 2°;
- Het gemeenteraadsbesluit van 15 december 2015, houdende de delegatie van de vaststellingsbevoegdheid inzake gemeentelijke aanvullende reglementen op het wegverkeer.

**De beslissing wordt genomen op grond van:**

- Wet betreffende de politie over het wegverkeer, gecoördineerd bij Koninklijk Besluit van 16 maart 1968;
- Decreet van 16 mei 2008 betreffende de aanvullende reglementen op het wegverkeer en de plaatsing en bekostiging van de verkeerstekens;
- Koninklijk Besluit van 1 december 1975 houdende algemeen reglement op de politie van het wegverkeer en van het gebruik van de openbare weg;
- Ministerieel Besluit van 11 oktober 1976 waarbij de minimumafmetingen en de bijzondere plaatsingsvoorwaarden van de verkeerstekens worden bepaald;

- Uitvoeringsbesluit van 23 januari 2009 betreffende de aanvullende reglementen op het wegverkeer en de plaatsing en bekostiging van de verkeerstekens;
- Omzendbrief MOB/2009/1 van 3 april 2009;
- Het reglement houdende de voorwaarden tot het toekennen van parkeerplaatsen voor personen met een handicap, goedgekeurd in de gemeenteraad van 25 april 2016.

### **Motivering**

- De nieuwe maatregel die bij dit besluit wordt getroffen is de inrichting van een parkeerplaats voor personen met een handicap ter hoogte van huisnummer 72 vermits de aanvrager voldoet aan de gestelde voorwaarden volgens het Reglement houdende de voorwaarden tot het toekennen van parkeerplaatsen voor personen met een handicap goedgekeurd in de gemeenteraad van 25 april 2016.
- Bij collegebesluit van 1 maart 2018 werd de Hoveniersstraat geregulariseerd. De Hoveniersstraat maakt deel uit van een zone 30 (buiten de R40 stadsring). De Hoveniersstraat ligt in een zone met betalend parkeren. Daarnaast wordt een stilstaand- en parkeerverbod ingevoerd ter hoogte van huisnummer 94-96. Dit stilstaand- en parkeerverbod wordt ingevoerd om door de doorstroming en de veiligheid van De Lijn te garanderen in de straat.

### **Bijgevoegde bijlage(n):**

- Aanvullend reglement Hoveniersstraat dossier P-542641 (deel van de beslissing)
- Signalisatieplan Hoveniersstraat dossier P-542641 (deel van de beslissing)

### **Beslissing**

#### **Beslist het volgende:**

#### **Artikel 1:**

Heft op het aanvullend reglement van de politie op het wegverkeer betreffende de gemeenteweg Hoveniersstraat, goedgekeurd in zitting van 1 maart 2018, van zodra het nieuwe reglement in werking treedt.

#### **Artikel 2:**

Stelt vast het bijgevoegd aanvullend reglement van de politie op het wegverkeer en het signalisatieplan betreffende de gemeenteweg Hoveniersstraat.

2024\_CBS\_06296 - Nieuw aanvullend reglement van de politie op het wegverkeer - gemeenteweg - Hoveniersstraat - nieuwe parkeerplaats voorbehouden voor personen met een handicap

# Aanvullend reglement van de politie op het wegverkeer - gemeenteweg – Hoveniersstraat

Vastgesteld in het College van Burgemeester en Schepenen van

Bekendgemaakt op

Geldig vanaf

Referentienummer

## Reglement

### Artikel 1

Op de Hoveniersstraat ter hoogte van de kruispunten met de aanliggende wegen en dit tussen het kruispunt met de Edmond Van Hoorebekestraat enerzijds, en met de August Van Lokerenstraat anderzijds (deze kruispunten inbegrepen) geldt: de bestuurders hebben voorrang. Dit wordt aangeduid door verkeerstekens:

- B15

### Artikel 2

Op de Hoveniersstraat ter hoogte van huisnummer 36 geldt: het parkeren is toegelaten; het parkeren is voorbehouden voor voertuigen die gebruikt worden door personen met een handicap ; de parkeerreglementering geldt over een afstand van 5 m.

Dit wordt aangeduid door verkeerstekens:

- E9a
- GVIIId
- GXc

### Artikel 3

Op de Hoveniersstraat ter hoogte van huisnummer 72 geldt: het parkeren is toegelaten; het parkeren is voorbehouden voor voertuigen die gebruikt worden door personen met een handicap ; de parkeerreglementering geldt over een afstand van 8 m.

Dit wordt aangeduid door verkeerstekens:

- E9a
- GVIIId
- GXc

### Artikel 4

Op het kruispunt van de Hoveniersstraat met de de Langestraat geldt: de bestuurders moeten de lichten van de driekleurige verkeerslichten naleven; de plaats waar de bestuurders moeten stoppen ingevolge het verkeerslicht wordt aangeduid.

Dit wordt aangeduid door verkeerstekens:

- VL61.1
- WM76.1

### Artikel 5

Op het kruispunt van de de Hoveniersstraat met de Langestraat geldt: de voetgangers moeten de lichten van de tweekleurige voetgangerslichten naleven.

Dit wordt aangeduid door verkeerstekens:

- VL63.1

#### Artikel 6

Op de Hoveniersstraat ter hoogte van huisnummers 2-4;

Op de Hoveniersstraat ter hoogte van het kruispunt met de Langestraat;

OP de Hoveniersstraat ter hoogte van het kruispunt met de Lededries;

Op de Hoveniersstraat ter hoogte van het kruispunt met de Edmond Van Hoorebekestraat;

Op de Hoveniersstraat ter hoogte van het kruispunt met de August Van Bockxstaelestraat;

Op de Hoveniersstraat ter hoogte van huisnummer 98 geldt: voetgangers moeten de oversteekplaats volgen om de rijbaan over te steken.

Dit wordt aangeduid door verkeerstekens:

- WM76.3

#### Artikel 7

Op de Hoveniersstraat ter hoogte van huisnummers 1-17;

Op de Hoveniersstraat ter hoogte van huisnummer 23 tot huisnummer 33;

Op de Hoveniersstraat ter hoogte van huisnummers 94-96 geldt: bestuurders mogen niet rijden, stilstaan of parkeren op de markeringen van de verkeersgeleider of het verdrijvingsvlak.

Dit wordt aangeduid door verkeerstekens:

- WM77.4

#### Artikel 8

Op de Hoveniersstraat ter hoogte van huisnummers 1-17;

Op de Hoveniersstraat, vanaf huisnummer 19 tot huisnummers 21-21E;

op de Hoveniersstraat ter hoogte van huisnummer 72 geldt: voertuigen moeten parkeren binnen de afgebakende plaatsen.

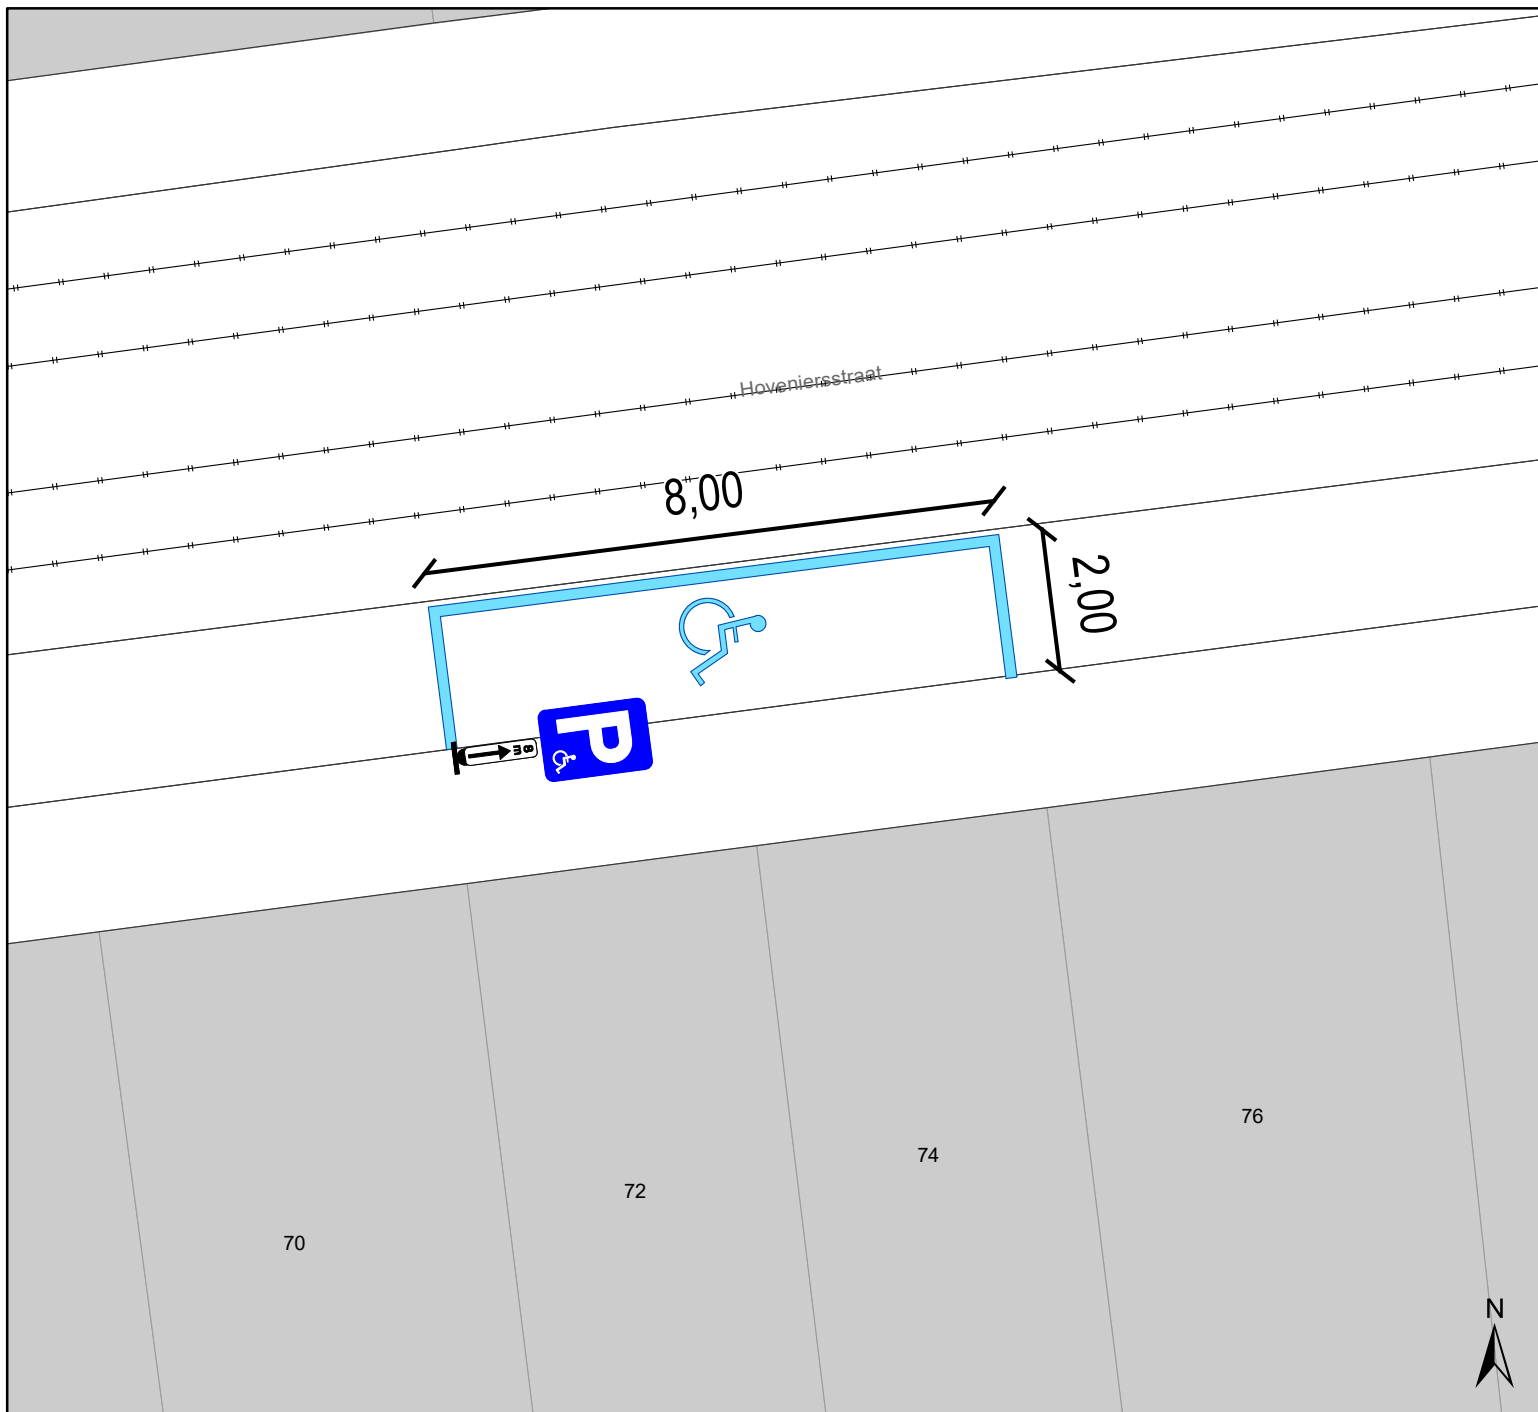
Dit wordt aangeduid door verkeerstekens:

- WM77.5




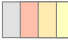


 
---

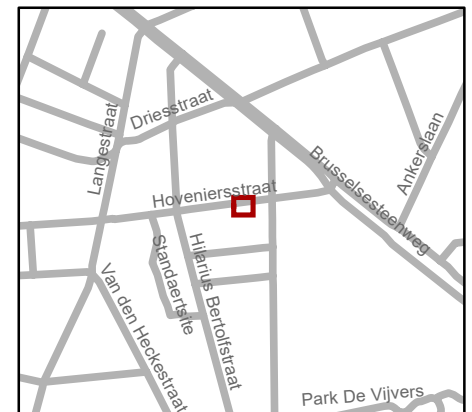
(einde reglement)





## Legende

-  Bestaande verkeersborden
-  Geplande verkeersborden
-  Te verwijderen verkeersborden
-  Bestaande wegmarkeringen
-  Geplande wegmarkeringen
-  Te verwijderen wegmarkeringen
-  Tramspoor



**gent:** Mobiliteitsbedrijf stad Gent  
Verkeerstechnische taken

**Hovenierstraat 72**  
**Inrichten PPMV-plaats**

Dossiernummer P-542641

DATUM	SCHAAL	PLAN	P FORMAAT
10/06/2024	1/100	1/1	A4