



2024_CBS_06484 Nieuw aanvullend reglement van de politie op het wegverkeer - gemeenteweg - Gentbruggestraat - nieuwe verkeersmaatregelen - Vaststelling

Beslissing: Goedgekeurd in besloten vergadering van 20 juni 2024

Zijn aanwezig bij de beslissing van dit punt:

Mathias De Clercq, burgemeester-voorzitter; Filip Watteeuw, schepen; Sofie Bracke, schepen
Tine Heyse, schepen; Astrid De Bruycker, schepen; Sami Souguir, schepen; Bram Van Braeckevelt, schepen; Isabelle Heyndrickx, schepen; Hafsa El-Bazioui, schepen; Evita Willaert, schepen; Rudy Coddens, schepen
Mieke Hullebroeck, algemeen directeur; Liesbet Vertriest, waarnemend adjunct-algemeendirecteur

Bevoegd: Filip Watteeuw

Betrokken: Mathias De Clercq

Juridisch kader

De volgende bepalingen zijn van toepassing inzake de bevoegdheid:

- De Nieuwe Gemeentewet 24 juni 1988, artikel 119;
- Het Decreet van 16 mei 2008 betreffende de aanvullende reglementen op het wegverkeer en de plaatsing en bekostiging van verkeerstekens, artikel 5, § 1, 2e lid;
- Het Decreet over het lokaal bestuur van 22 december 2017, artikel 41, 2°;
- Het gemeenteraadsbesluit van 15 december 2015, houdende de delegatie van de vaststellingsbevoegdheid inzake gemeentelijke aanvullende reglementen op het wegverkeer.

De beslissing wordt genomen op grond van:

- Wet betreffende de politie over het wegverkeer, gecoördineerd bij Koninklijk Besluit van 16 maart 1968;
- Decreet van 16 mei 2008 betreffende de aanvullende reglementen op het wegverkeer en de plaatsing en bekostiging van de verkeerstekens;
- Koninklijk Besluit van 1 december 1975 houdende algemeen reglement op de politie van het wegverkeer en van het gebruik van de openbare weg;
- Ministerieel Besluit van 11 oktober 1976 waarbij de minimumafmetingen en de bijzondere plaatsingsvoorwaarden van de verkeerstekens worden bepaald;
- Uitvoeringsbesluit van 23 januari 2009 betreffende de aanvullende reglementen op het wegverkeer en de plaatsing en bekostiging van de verkeerstekens;

- Omzendbrief MOB/2009/1 van 3 april 2009;

Motivering

- De nieuwe maatregel die bij dit besluit wordt getroffen betreft, in het kader van het verbeteren van de verkeersveiligheid en het verhogen van de leefkwaliteit in de wijk Dampoort/Gentbrugge en na evaluatie de wijziging van de circulatie als volgt:
 - (1) het uitbreiden van beperkt éénrichtingsverkeer (gesignaleerd met een combinatie van C5-C7 gezien de extra uitzonderingen voor gemeentelijke afvalophaling en schoolbus) naar de wegsegmenten tussen de afslag naar de Waterkluiskaai (komende van de brug) en de afslag naar de Nijverheidskaai, in de richting van de Nekkersvijverstraat; Uitzonderingen op het éénrichtingsverkeer zijn ook nog bus, taxi en prioritaire voertuigen.
 - (2) het invoeren van een vrachtwagenverbod ter hoogte van huisnummers 210-214 in de richting van de brug voor verkeer komende van de Dendermondsesteenweg. Dit wordt gesignaleerd met een C23 +3.5t. Uitzonderingen op het C23 verbod betreffen gemeentelijke afvalophaling en prioritaire voertuigen.
 - (3) het invoeren van een verbod om rechts af te slaan naar de Waterkluiskaai voor verkeer komende van de Dendermondsesteenweg. Dit wordt gesignaleerd met een C31b. Uitzonderingen op dit verbod zijn de bus, prioritaire voertuigen, gemeentelijke afvalophaling en (brom)fietsers.
 - (4) het invoeren van een gebod verplicht rechts afslaan in de richting van Gentbrugge dorp voor verkeer dat vanuit de Waterkluiskaai komt. Dit wordt gesignaleerd met een D1. Uitzonderingen op dit gebod zijn de bus, prioritaire voertuigen en (brom)fietsen.Gezien deze nieuwe maatregelen wordt de oorspronkelijk goedgekeurde filter met C3 geschrapt uit het aanvullend reglement.
- Aanvullend wordt bij dit besluit als nieuwe maatregel getroffen, het invoeren van een anti-parkeermaatregel in kader van de verkeersveiligheid voor voetgangers ter hoogte van huisnummer 184. Er wordt een verdrijvingsvlak aangebracht.
- Bij collegebesluit van 14 december 2023 werden als nieuwe maatregelen getroffen, in het kader van het verbeteren van de verkeersveiligheid en het verhogen van de leefkwaliteit in de wijk Dampoort/Gentbrugge:
 - (1) het invoeren van beperkt éénrichtingsverkeer (gesignaleerd met een combinatie van C5-C7 en C33 gezien de extra uitzonderingen voor gemeentelijke afvalophaling en schoolbus) tussen huisnummer 175 en de Nekkersvijverstraat, in de richting van de Nekkersvijverstraat; Uitzonderingen op het éénrichtingsverkeer zijn ook nog (brom)fietsers, bus, taxi en prioritaire voertuigen.
 - (2) het invoeren van beperkt éénrichtingsverkeer op de oostelijke tak van de Gentbruggestraat tussen de Nijverheidskaai en huisnummer 175, in de richting van de Nijverheidskaai; Uitzonderingen op het éénrichtingsverkeer zijn fietsers en bestuurders van speed pedelecs.

(3) het invoeren van een verkeersfilter ter hoogte van huisnummers 210-214. Uitzonderingen op het C3 verbod betreffen (brom)fietzers, (school)bus, taxi, gemeentelijke afvalophaling en prioritaire voertuigen.

(4) het verplaatsen van de voetgangersoversteekplaatsen in functie van de verkeersfilter en de nieuwe straatmond van de oostelijke tak van de Gentbruggestraat.

(5) het voorzien in een voetgangersoversteekplaats op de brug in het verlengde van de trap naar de Waterkluiskaai.

(6) het aanbrengen van een volle aslijn ingeleid door een onderbroken belijning tussen de verkeersfilter en de Nederbrugstraat.

(7) op de oostelijke tak van de Gentbruggestraat het afbakenen van parkeerplaatsen middels verdrijvingsvlakken die centraal voor een asverschuiving zorgen.

(8) een vrijliggende doorgang op de rijbaan afgescheiden door een denkbeeldige rand van de rijbaan voor fietsers die vanuit de Nijverheidskaai de Gentbruggestraat inrijden.

- Bij collegebesluit van 14 september 2023 werd de aanpassing van de vorige maatregel goedgekeurd, aangezien er reeds een parkeerplaats voorbehouden voor autodelen voorzien was ter hoogte van huisnummer 62. De parkeerplaats voorbehouden voor personen met een handicap werd daarom verplaatst naar huisnummer 68.
- Bij collegebesluit van 13 april 2023 werd er een parkeerplaats voor personen met een handicap ter hoogte van huisnummer 62-64 ingericht vermits de aanvrager voldoet aan de gestelde voorwaarden volgens het Reglement houdende de voorwaarden tot het toekennen van parkeerplaatsen voor personen met een handicap goedgekeurd in de gemeenteraad van 25 april 2016.
- Bij collegebesluit van 1 december 2022 werd de bestaande toestand nav het plaatsen van een fietsenstalling met signalisatie geregulariseerd (goedgekeurd door College van Burgemeester en Schepenen op 15 juli 2021), in de Gentbruggestraat ter hoogte van huisnummers 14, 146 en 172.
- Bij collegebesluit van 13 januari 2022 werd als nieuwe maatregel getroffen, de inrichting van een voorbehouden parkeerplaats voor autodelen ter hoogte van huisnummer 62 in het kader van het inrichten van 500 voorbehouden autodeelplaatsen zoals bepaald in het Autodeelplan Gent 2025, goedgekeurd door de gemeenteraad van 25 januari 2021. Deze voorbehouden parkeerplaats zal gebruikt worden door een erkende autodeelorganisatie.
- Bij collegebesluit van 05 maart 2020 werd beslist tot het behoud van de parkeerplaats voor personen met een handicap ter hoogte van huisnummer 102-104 aangezien de aanvrager toch geldige documenten kon voorleggen.
- Bij collegebesluit van 30 januari 2020 werd de reeds geldende voorrang in de straat met de kruispunten Cécile Cautermanstraat, Destelbergenstraat en de Aannemerstraat uitgebreid. Alsook het verwijderen van twee parkeerplaatsen voor personen met een handicap ter hoogte van huisnummer 192 wegens overlijden van de houder van de parkeerkaart voor personen met een handicap en ter hoogte van huisnummer 102-104 wegens het niet meer kunnen voorleggen van geldige parkeerkaart en geldig attest.
- Bij collegebesluit van 29 mei 2019 werd de inrichting van een parkeerplaats voor personen met een handicap ter hoogte van huisnummer 102-104 goedgekeurd, vermits

de aanvrager voldoet aan de gestelde voorwaarden volgens het Reglement houdende de voorwaarden tot het toekennen van parkeerplaatsen voor personen met een handicap goedgekeurd in de gemeenteraad van 25 april 2016.

- Bij collegebesluit van 15 december 2016 werd de bestaande toestand geregulariseerd en werden de voorrang op de kruispunten met de Nekkersvijverstraat en de Bouwmeesterstraat op vraag van De Lijn ingevoerd en er werd een verdrijvingsvlak ingevoerd op het kruispunt met het Kleine Wedepad om foutparkeren voor het woonerf tegen te gaan.

Bijgevoegde bijlage(n):

- Aanvullend reglement Gentbruggestraat dossier P-498646 en P-543692 (deel van de beslissing)
- Signalisatieplan Gentbruggestraat dossier P-498646 (deel van de beslissing)
- Signalisatieplan Gentbruggebrug dossier P-543692 (deel van de beslissing)

Beslissing

Beslist het volgende:

Artikel 1:

Heft op het aanvullend reglement van de politie op het wegverkeer betreffende de gemeenteweg Gentbruggestraat, goedgekeurd in zitting van 14 december 2023, van zodra het nieuwe reglement in werking treedt.

Artikel 2:

Stelt vast het bijgevoegd aanvullend reglement van de politie op het wegverkeer en het signalisatieplan betreffende de gemeenteweg Gentbruggestraat.

2024_CBS_06484 - Nieuw aanvullend reglement van de politie op het wegverkeer - gemeenteweg - Gentbruggestraat - nieuwe verkeersmaatregelen

Aanvullend reglement van de politie op het wegverkeer - gemeenteweg – Gentbruggestraat

Vastgesteld in het College van Burgemeester en Schepenen van

Bekendgemaakt op

Geldig vanaf

Referentienummer

Reglement

Artikel 1

Op alle wegen die uitkomen op de Gentbruggestraat en dit tussen de Dendermondsesteenweg enerzijds, en de Edmond Blockstraat anderzijds, geldt de bestuurders moeten voorrang verlenen aan iedere bestuurder die rijdt op de openbare weg of de rijbaan die ze oprijden; de plaats waar de bestuurders, zo nodig, moeten stoppen om voorrang te verlenen, wordt aangeduid. Op de Gentbruggestraat ter hoogte van de kruispunten met de aanliggende wegen en dit tussen de Dendermondsesteenweg enerzijds, en de Edmond Blockstraat anderzijds, geldt de bestuurders hebben voorrang.

Dit wordt aangeduid door verkeerstekens:

- B1
- WM76.2
- B15

Artikel 2

Op de Gentbruggestraat ter hoogte van het kruispunt met de Vincent Evrardlaan geldt het is verboden rechts af te slaan; de maatregel geldt niet voor fietsers.

Dit wordt aangeduid door verkeerstekens:

- C31b
- M2

Artikel 3

Op de Gentbruggestraat ter hoogte van huisnummer 14;
op de Gentbruggestraat ter hoogte van huisnummer 146;
op de Gentbruggestraat ter hoogte van huisnummer 172 geldt de bestuurders zijn verplicht de hindernis langs links voorbij te rijden.

Dit wordt aangeduid door verkeerstekens:

- D1

Artikel 4

Op de Gentbruggestraat van huisnummer 169 tot de Dendermondsesteenweg aan de kant van de onpare huisnummers geldt het parkeren is verboden; het begin van de parkeerreglementering wordt aangeduid; de parkeerreglementering geldt over een afstand van meer dan 300 meter; het einde van de parkeerreglementering wordt aangeduid.

Dit wordt aangeduid door verkeerstekens:

- E1
- GXa
- GXd
- GXb

Artikel 5

**Op de Gentbruggestraat ter hoogte van huisnummer 146;
op de Gentbruggestraat ter hoogte van huisnummer 172 geldt het parkeren is toegelaten; de maatregel geldt alleen voor de fietsers.**

Dit wordt aangeduid door verkeerstekens:

- E9a
- M1

Artikel 6

**Op de Gentbruggestraat ter hoogte van huisnummer 102-104;
op de Gentbruggestraat ter hoogte van huisnummer 68 geldt: het parkeren is toegelaten; het parkeren is voorbehouden voor de voertuigen die gebruikt worden door personen met een handicap ; de parkeerreglementering geldt over een afstand van 6 m.**

Dit wordt aangeduid door verkeerstekens:

- E9a
- GVIIId
- GXc

Artikel 7

Op de Gentbruggestraat ter hoogte van huisnummer 62 geldt het parkeren is toegelaten; het parkeren is voorbehouden voor voertuigen waarop de parkeerkaart voor autodelen is aangebracht ; de parkeerreglementering geldt over een afstand van 6 m.

Dit wordt aangeduid door verkeerstekens:

- E9a
- GVIIId
- GXc

Artikel 8

Op de Gentbruggestraat van de Dendermondsesteenweg tot huisnummer 10 aan de kant van de pare huisnummers geldt:

op de Gentbruggestraat van huisnummer 228 tot huisnummer 236 langs beide zijden van de weg geldt:

op de Gentbruggestraat van huisnummer 181 tot huisnummer 183 aan de westelijke zijde van de weg geldt:

op de Gentbruggestraat ter hoogte van het kruispunt met de Nijverheidskaai geldt het parkeren op de rijbaan is verboden.

Dit wordt aangeduid door verkeerstekens:

- WM75.1.2

Artikel 9

Op het kruispunt van de Gentbruggestraat met de Dendermondsesteenweg geldt de bestuurders moeten de lichten van de driekleurige verkeerslichten naleven; de plaats waar de bestuurders moeten stoppen ingevolge het verkeerslicht wordt aangeduid.

Dit wordt aangeduid door verkeerstekens:

- VL61.1
- WM76.1

Artikel 10

Op de Gentbruggestraat ter hoogte van het kruispunt met de parallelwegen Gentbruggestraat geldt:

op de Gentbruggestraat ter hoogte van huisnummer 165a geldt

op dezelfde straat ter hoogte van het kruispunt met de Nekkersvijverstraat, aan de zuidelijke zijde van het kruispunt geldt:

op dezelfde straat ter hoogte van het kruispunt met de Destelbergenstraat, aan de noordelijke en zuidelijke zijde van het kruispunt geldt:

op dezelfde straat ter hoogte van het kruispunt met de Bouwmeestersstraat, aan de noordelijke en zuidelijke zijde van het kruispunt geldt:

op dezelfde straat ter hoogte van het kruispunt met de Dendermondsesteenweg, aan de zuidelijke zijde van het kruispunt geldt voetgangers moeten de oversteekplaats volgen om de rijbaan over te steken.

Dit wordt aangeduid door verkeerstekens:

- WM76.3

Artikel 11

Op de Gentbruggestraat ter hoogte van het Kleine Wedepad wordt volgende maatregel ingevoerd: bestuurders mogen niet rijden, stilstaan of parkeren op de markeringen van de verkeersgeleider of het verdrijvingsvlak.

Dit wordt aangeduid door verkeerstekens:

- WM77.4

Artikel 12


Op de Gentbruggestraat ter hoogte van huisnummer 62 geldt: voertuigen moeten parkeren binnen de afgebakende plaatsen.

Dit wordt aangeduid door verkeerstekens:

- WM77.5



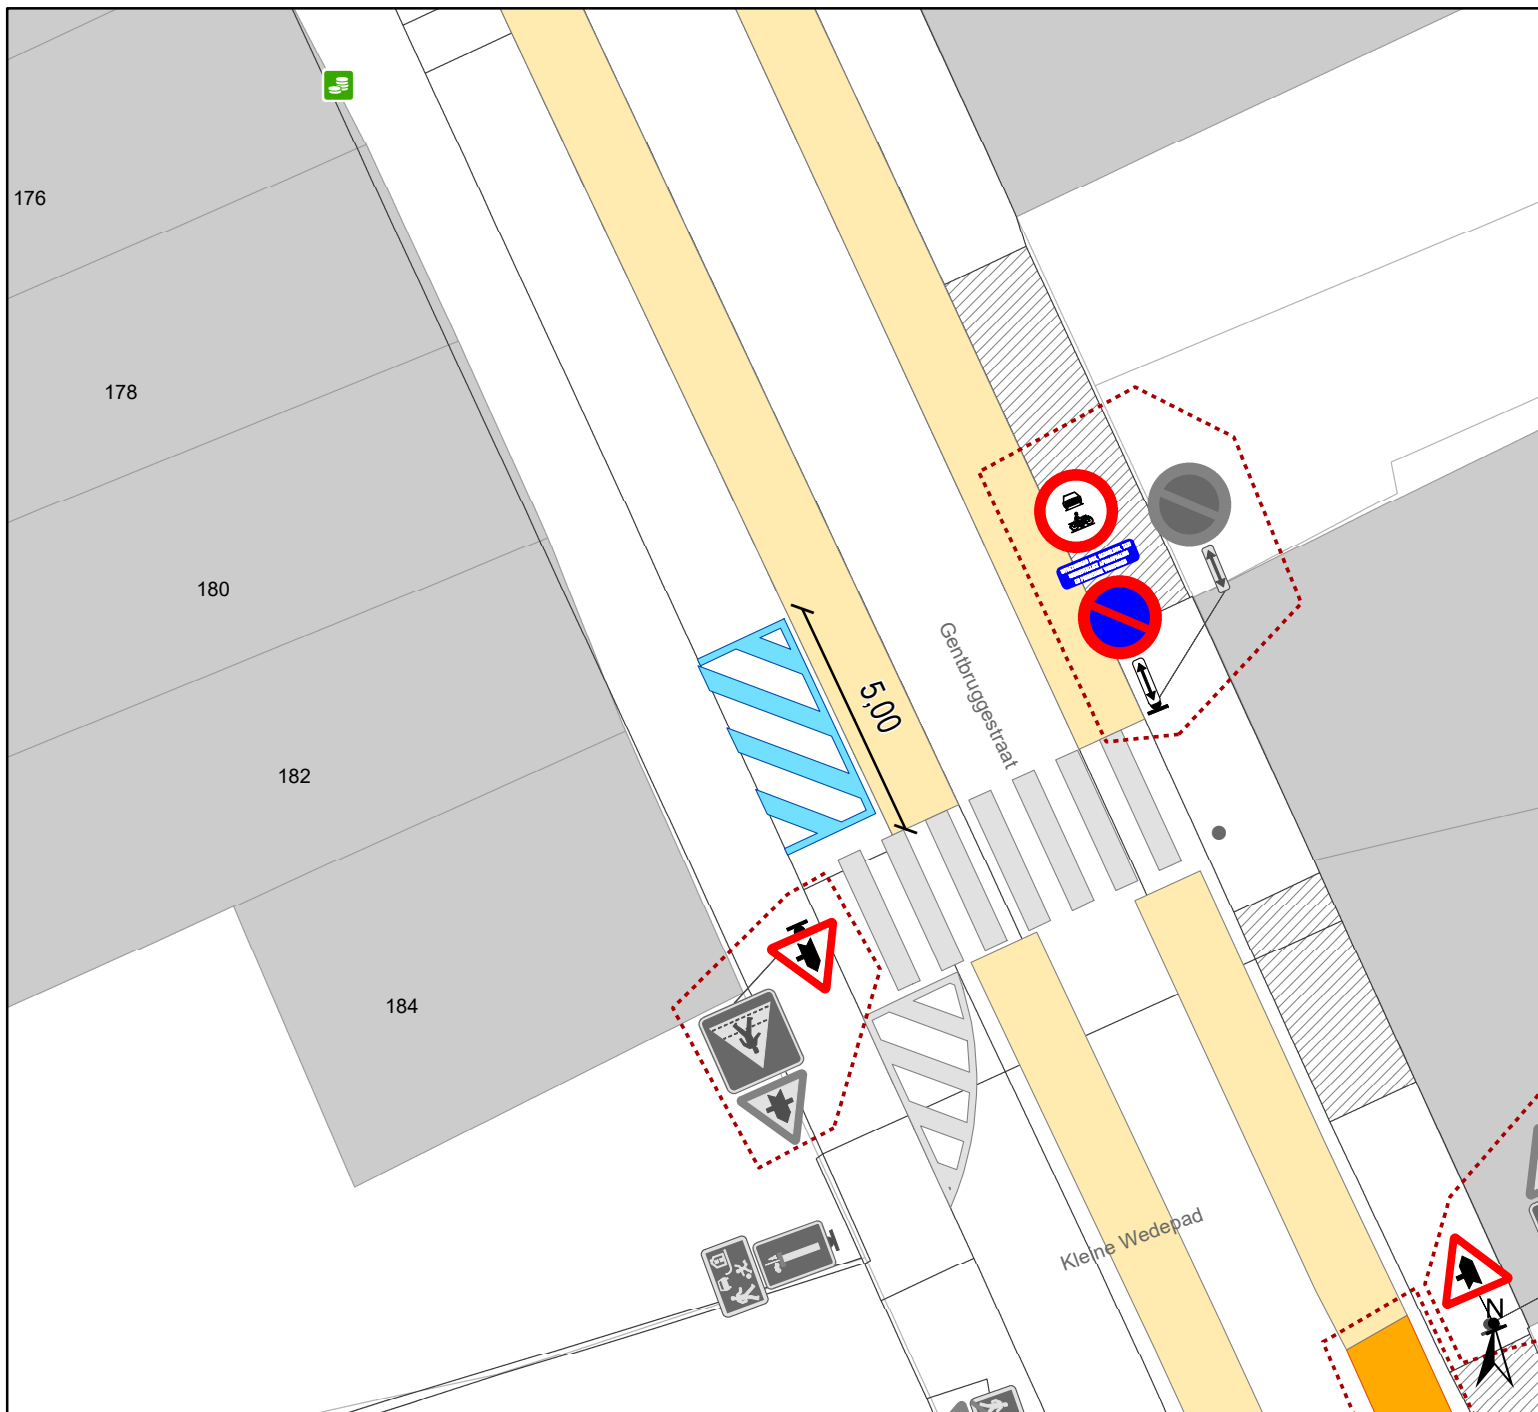


(einde reglement)





Legende

Verkeersborden

-  Bestaande verkeersborden
-  Geplande verkeersborden
-  Te verwijderen verkeersborden
-  Bestaande wegmarkeringen
-  Geplande wegmarkeringen




gent: Mobiliteitsbedrijf stad Gent
Verkeerstechnische taken

**Gentbruggestraat
APM bij VOP**

Dossiernummer P-498646

DATUM	SCHAAL	PLAN	P FORMAAT
4/03/2024	1/150	1/1	A4

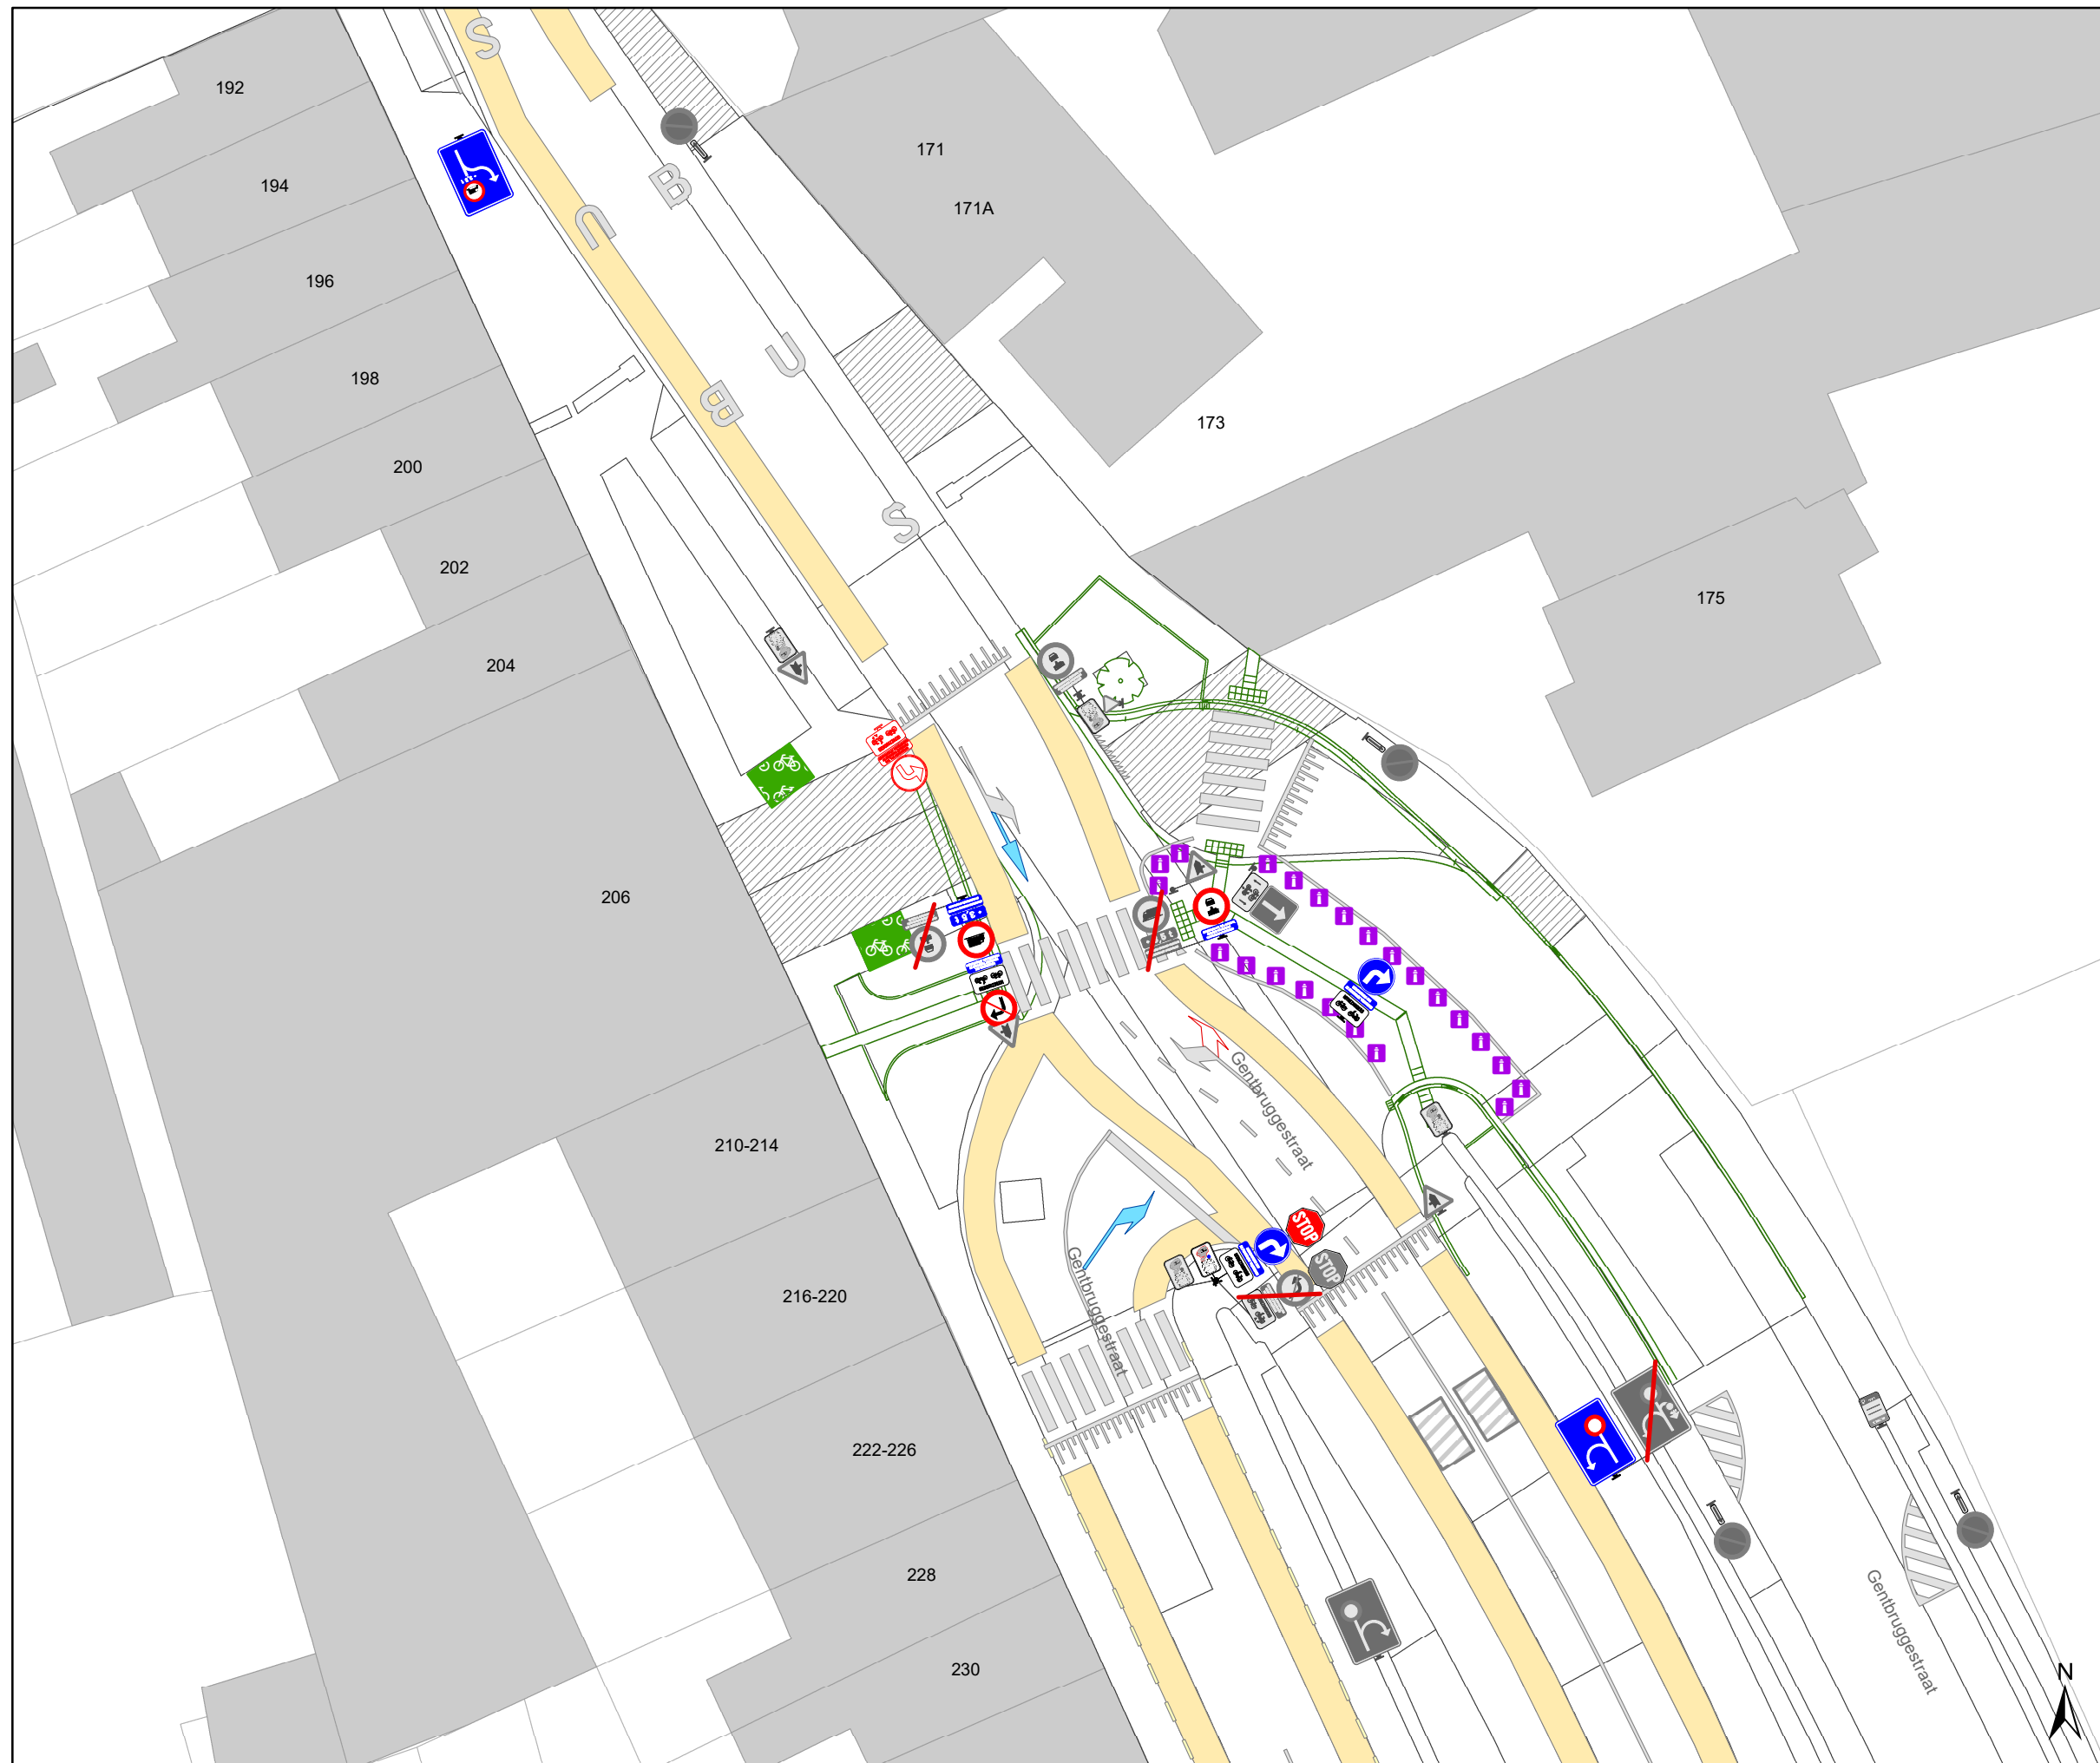

Legende

- Bestaande verkeersborden
- Geplande verkeersborden
- Te verwijderen verkeersborden
- Bestaande wegmarkeringen
- Geplande wegmarkeringen
- Te verwijderen wegmarkeringen

Straatmeubilair

- Gepland plooi bakken

Overige

- Ontwerp heraanleg



Mobiliteitsbedrijf stad Gent
Verkeerstechnische taken

**Gentbruggebrug
Circulatie**

Dossiernummer P-543692

DATUM	SCHAAL	PLAN	P FORMAAT
18/06/2024	1/300	1/1	A3