


- ### Legende
- Bestaande verkeersborden
 - Geplande verkeersborden
 - Te verwijderen verkeersborden
 - Bestaande wegmarkeringen
 - Geplande wegmarkeringen
 - Te verwijderen wegmarkeringen
 - Ander gepland dossier (in voorbereiding bij MOBBED)
 - Hoort ook bij dit dossier
 - Werfzone - Toplaagvernieuwing
 - Geplande fietsenstalling
 - Gepland te verwijderen fietsenstalling
 - Draaicirkels
 - Bestaand paaltje
 - Geplande groene ploobakken

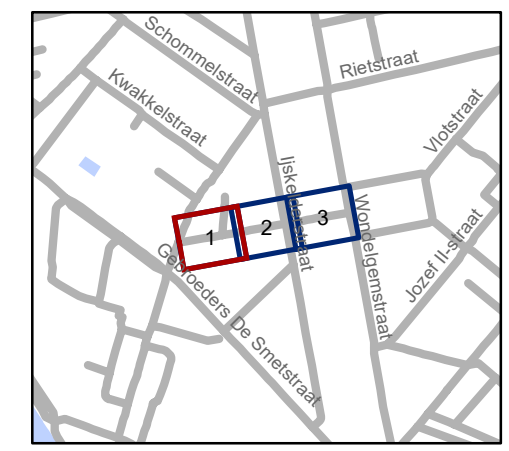


gent: Mobiliteitsbedrijf stad Gent
Verkeerstechnische taken

**Maria-Theresiastraat
TOP**


Dossinummer P-525695

DATUM	SCHAAL	PLAN	P FORMAAT
18/06/2024	1/200	1/3	A3



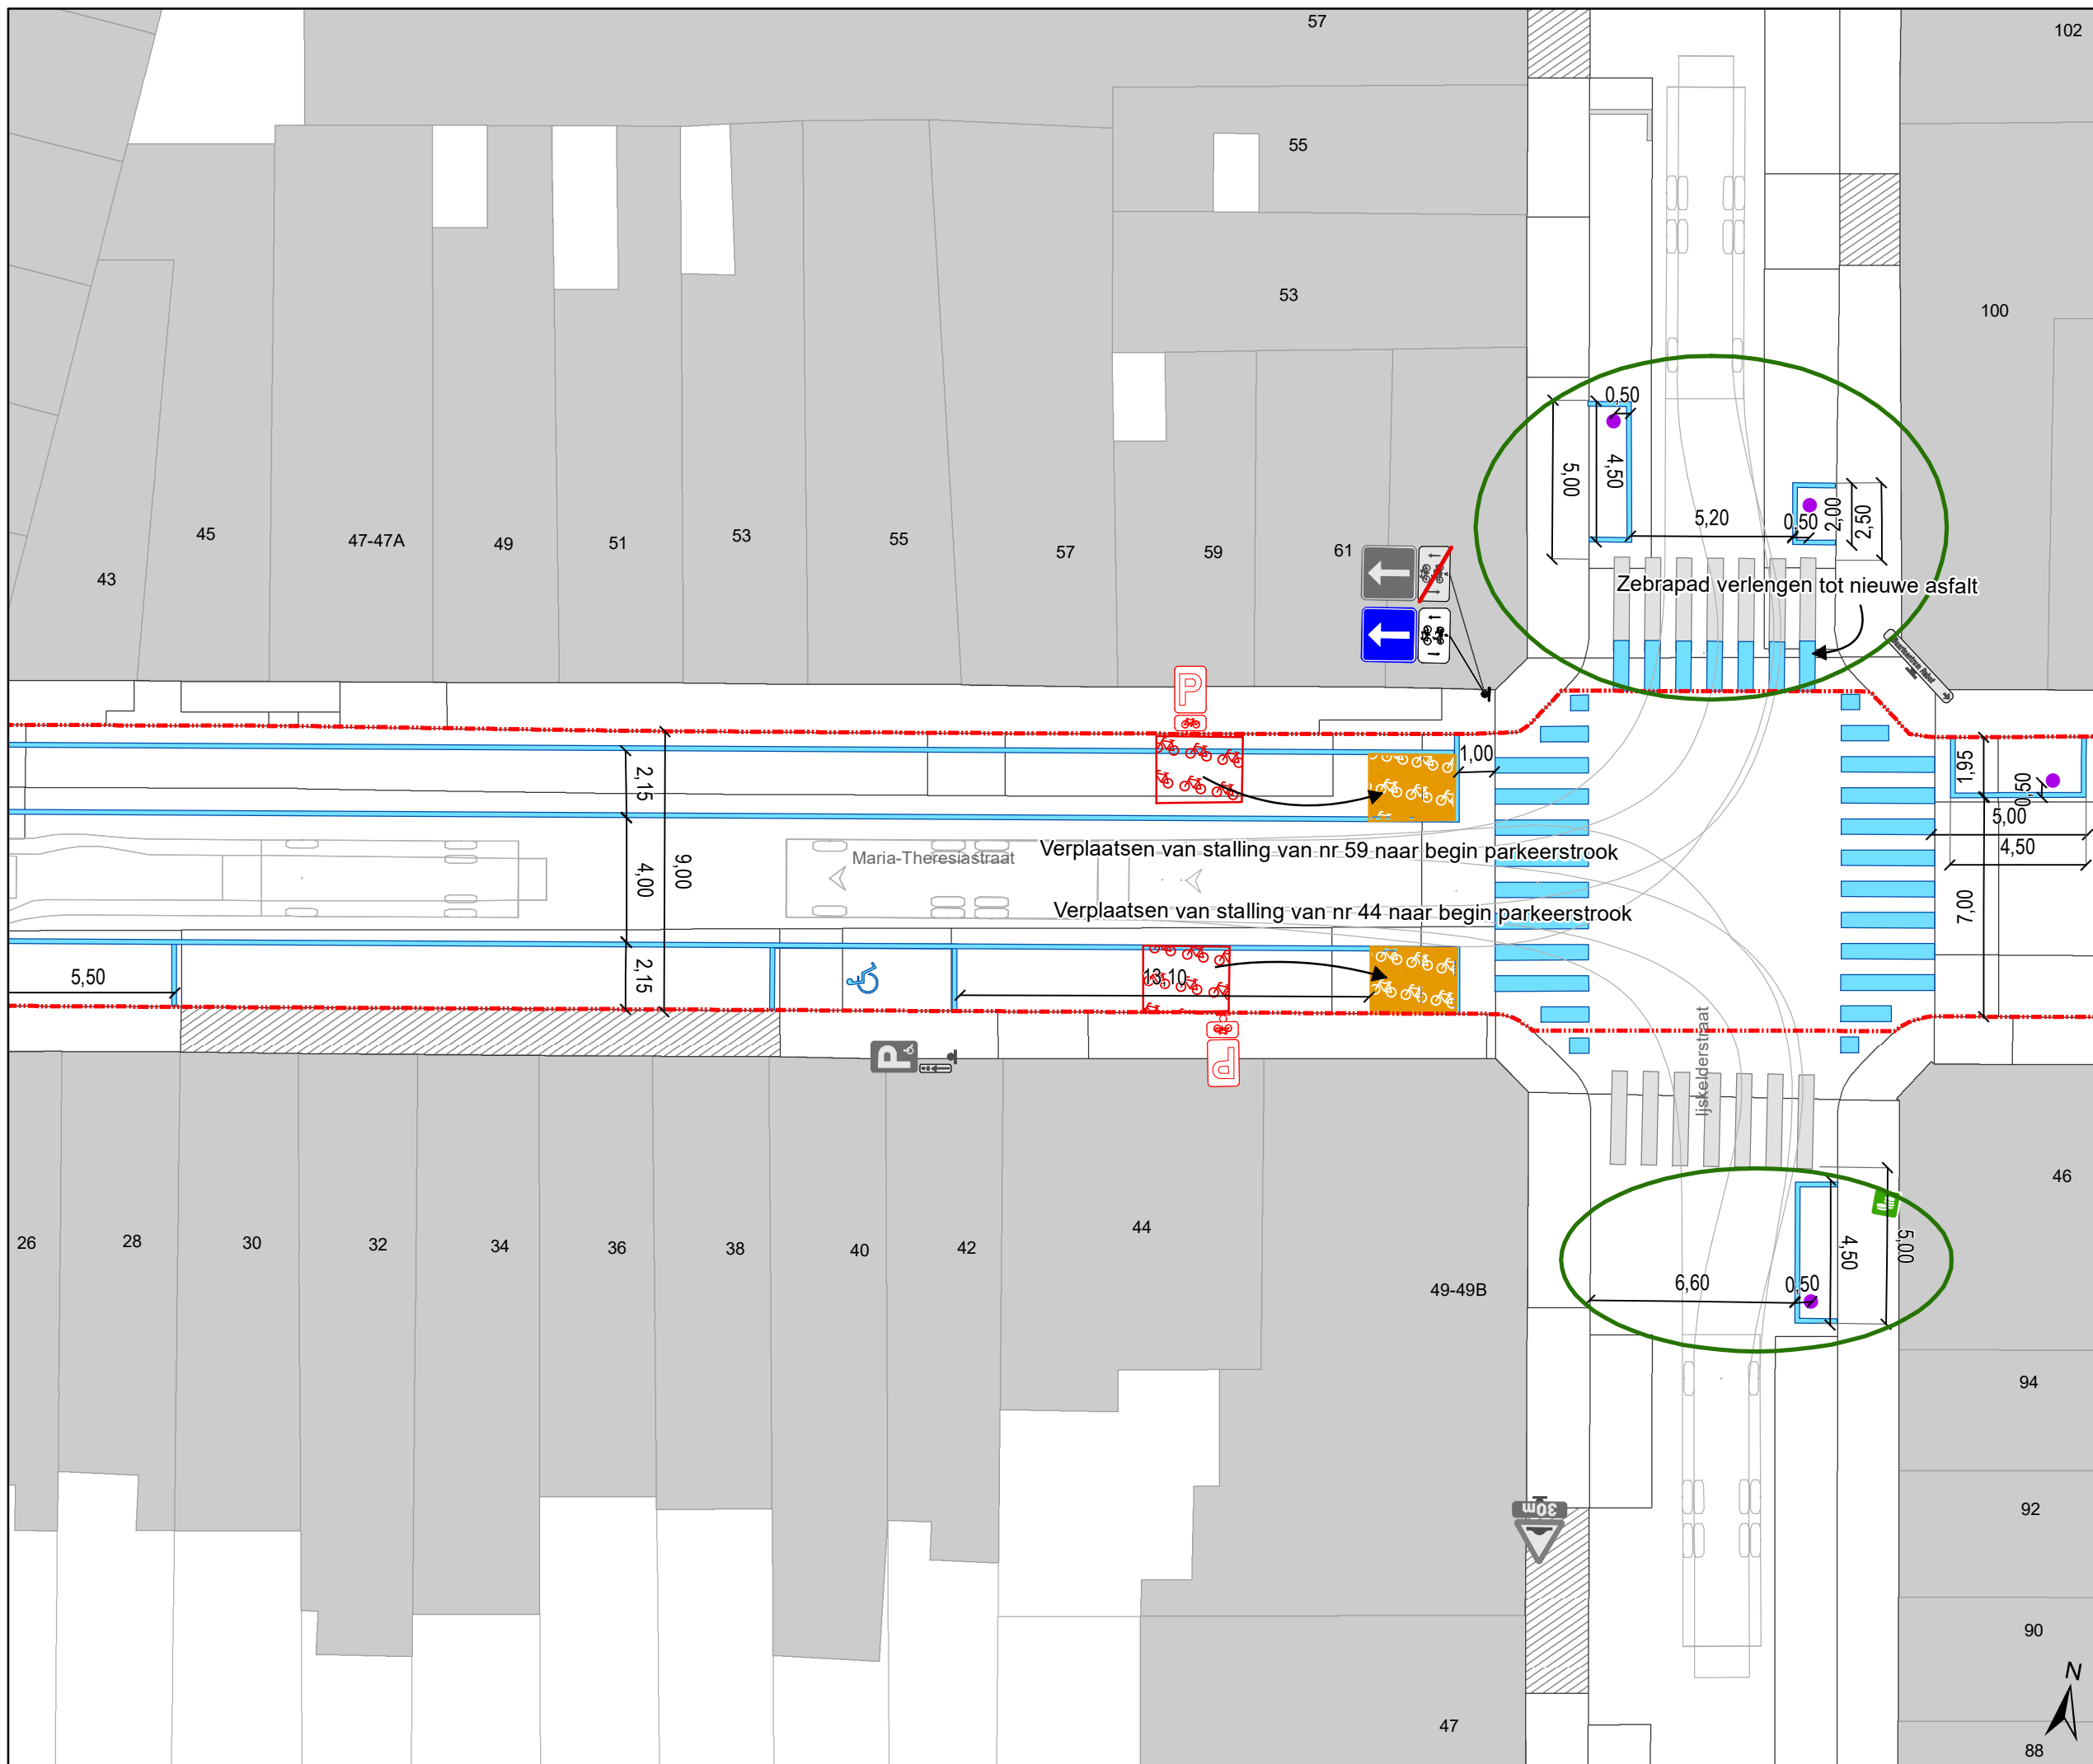

- ### Legende
- Bestaande verkeersborden
 - Geplande verkeersborden
 - Te verwijderen verkeersborden
 - Bestaande wegmarkeringen
 - Geplande wegmarkeringen
 - Te verwijderen wegmarkeringen
 - Ander gepland dossier (in voorbereiding bij MOBBED)
 - Hoort ook bij dit dossier
 - Werfzone - Toplaagvernieuwing
 - Geplande fietsenstalling
 - Gepland te verwijderen fietsenstalling
 - Draaicirkels
 - Bestaand paaltje
 - Geplande groene ploobaken

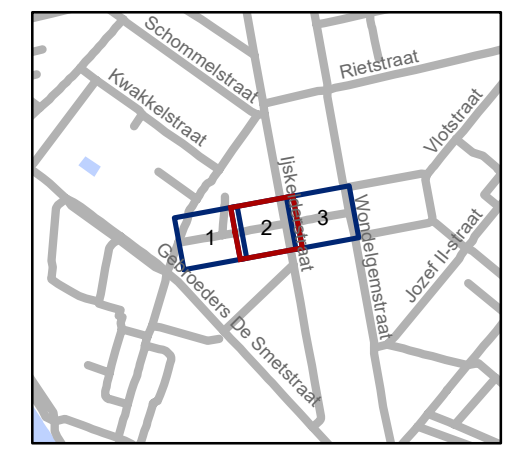


gent: Mobiliteitsbedrijf stad Gent
Verkeerstechnische taken

**Maria-Theresiastraat
TOP**


Dossiernummer P-525695

DATUM	SCHAAL	PLAN	P FORMAAT
18/06/2024	1/200	2/3	A3

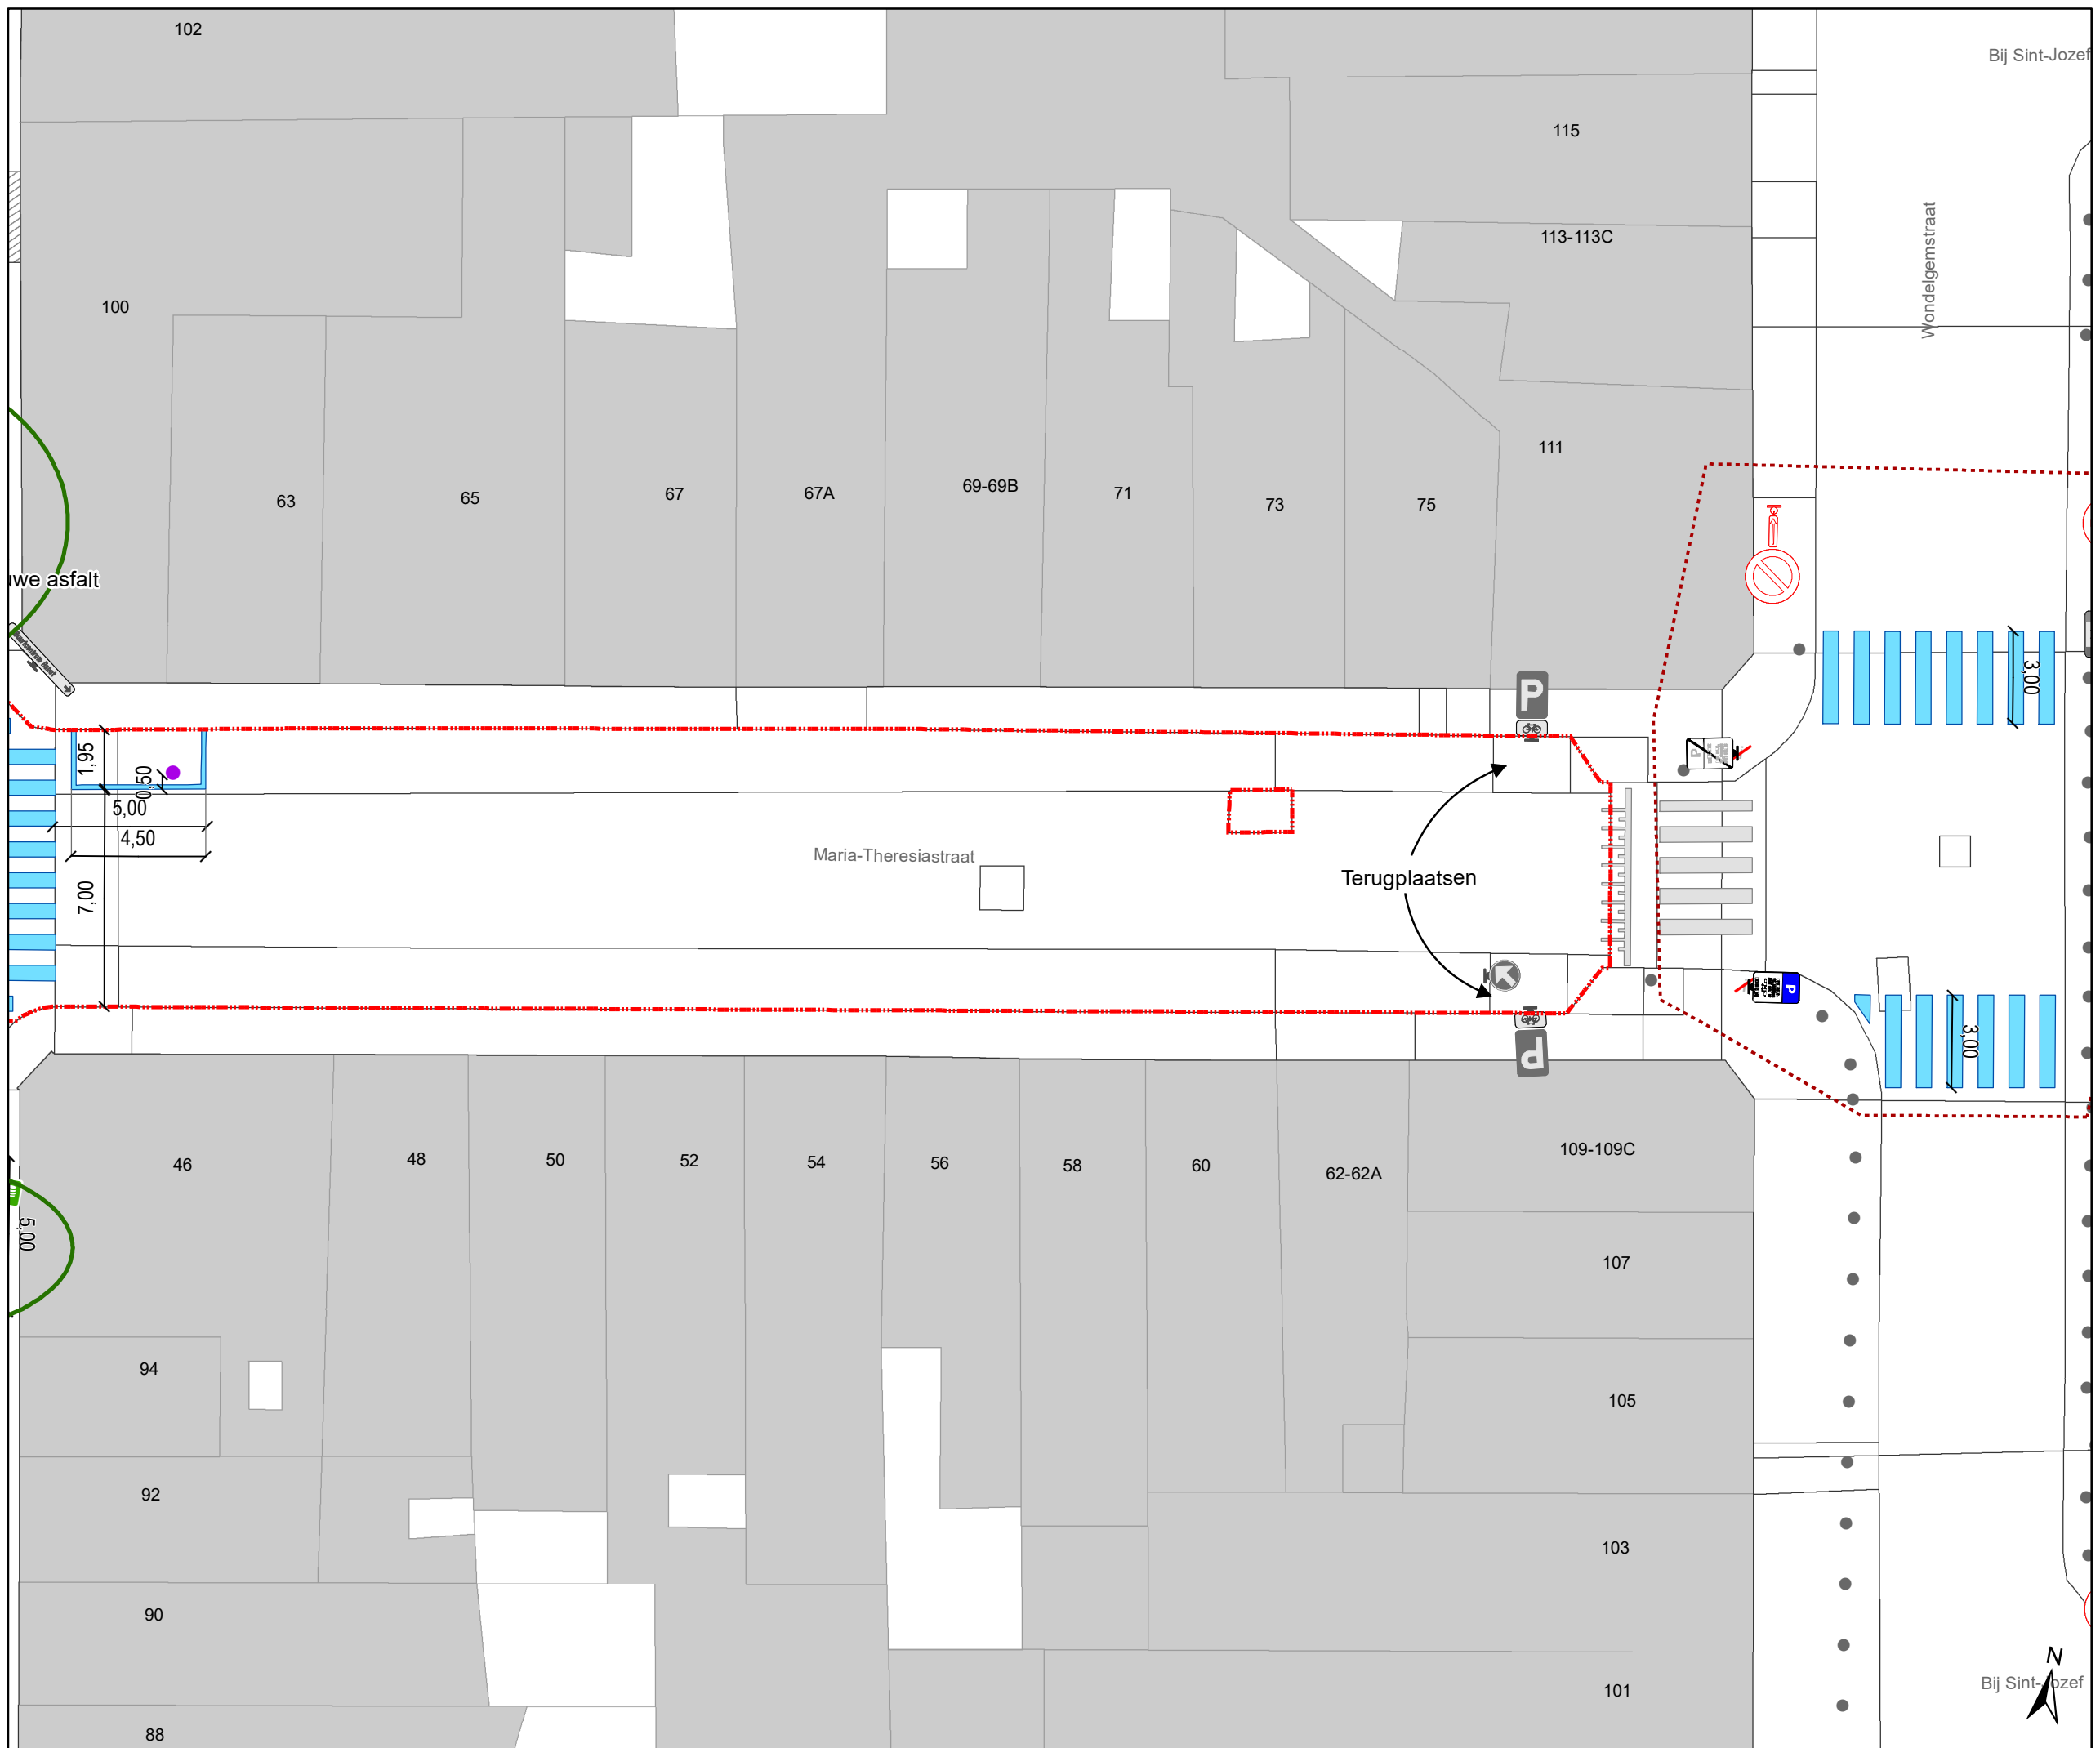

Legende

-  Bestaande verkeersborden
-  Geplande verkeersborden
-  Te verwijderen verkeersborden
-  Bestaande wegmarkeringen
-  Geplande wegmarkeringen
-  Te verwijderen wegmarkeringen
-  Ander gepland dossier (in voorbereiding bij MOBBD)
-  Hoort ook bij dit dossier
-  Werfzone - Toplaagvernieuwing
-  Geplande fietsenstalling
-  Gepland te verwijderen fietsenstalling
-  Draaicirkels
-  Bestaand paaltje
-  Geplande groene ploobakken

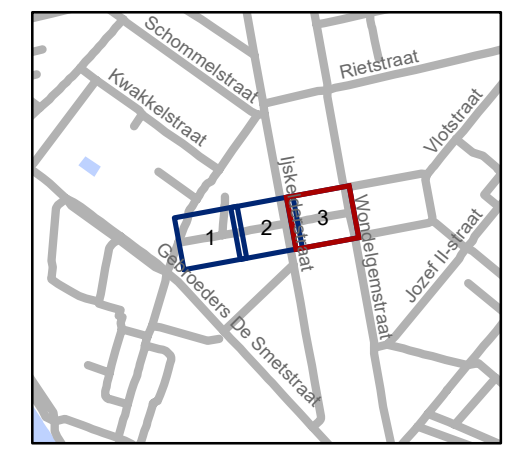

gent: Mobiliteitsbedrijf stad Gent
Verkeerstechnische taken

**Maria-Theresiastraat
TOP**

Dossiernummer P-525695

DATUM	SCHAAL	PLAN	P FORMAAT
18/06/2024	1/200	3/3	A3