


Legende

-  Bestaande verkeersborden
-  Geplande verkeersborden
-  Te verwijderen verkeersborden
-  Bestaande wegmarkeringen
-  Geplande wegmarkeringen
-  Te verwijderen wegmarkeringen
-  Ander gepland dossier (in voorbereiding bij MOBBED)
-  Werfzone - Toplaagvernieuwing
-  Geplande fietsenstalling
-  Gepland te verwijderen fietsenstalling
-  Draaicirkels
-  Bestaand paaltje
-  Gepland paaltje

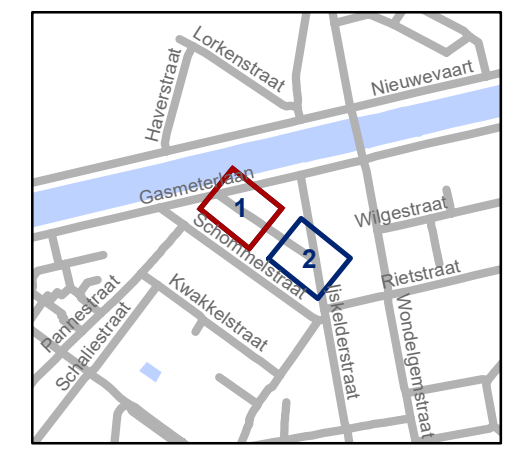


gent: Mobiliteitsbedrijf stad Gent
Verkeerstechnische taken

**Gasklokstraat
TOP-laag**


Dossiernummer P-525707

DATUM	SCHAAL	PLAN	P.FORMAAT
19/06/2024	1/200	1/2	A3

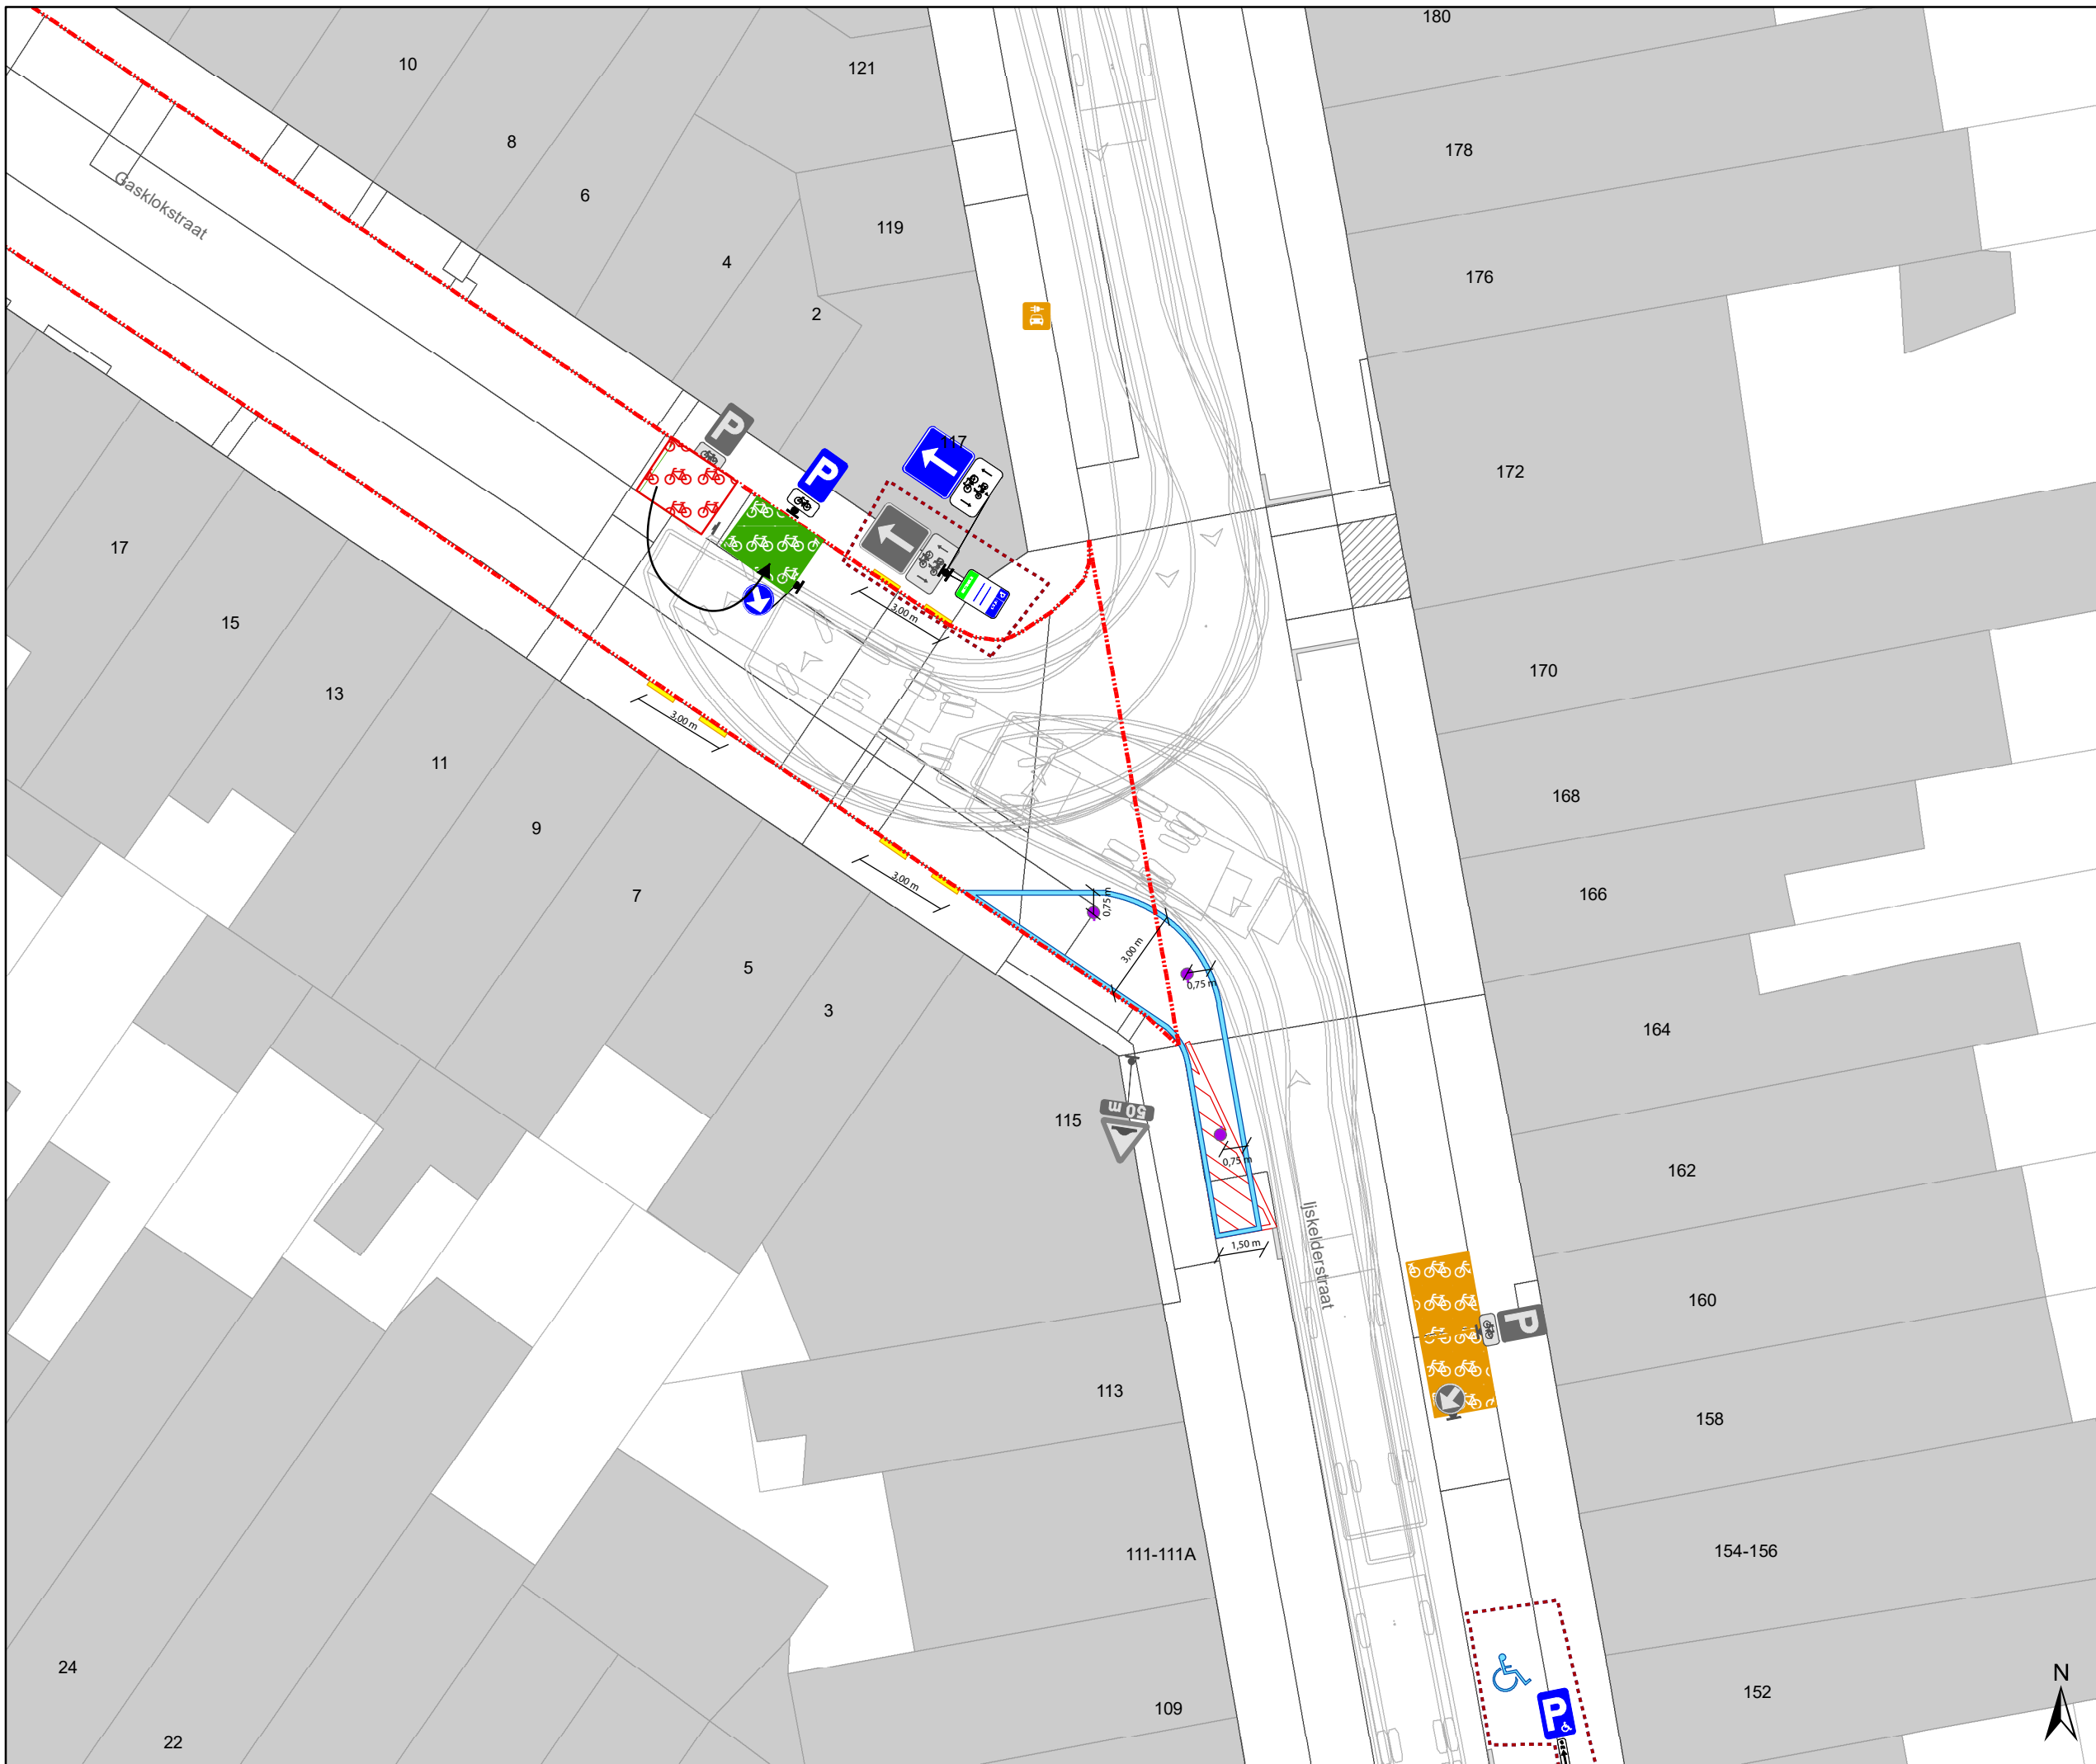

Legende

-  Bestaande verkeersborden
-  Geplande verkeersborden
-  Te verwijderen verkeersborden
-  Bestaande wegmarkeringen
-  Geplande wegmarkeringen
-  Te verwijderen wegmarkeringen
-  Ander gepland dossier (in voorbereiding bij MOBBED)
-  Werfzone - Toplaagvernieuwing
-  Geplande fietsenstalling
-  Gepland te verwijderen fietsenstalling
-  Draaicirkels
-  Bestaand paaltje
-  Gepland paaltje

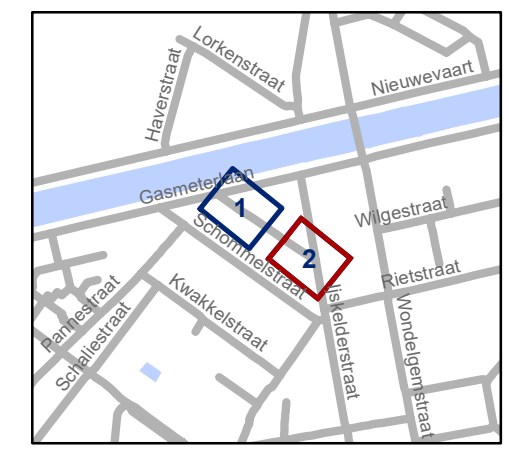

gent: Mobiliteitsbedrijf stad Gent
Verkeerstechnische taken

**Gasklokstraat
TOP-laag**

Dossiernummer P-525707

DATUM	SCHAAL	PLAN	P FORMAAT
19/06/2024	1/200	2/2	A3