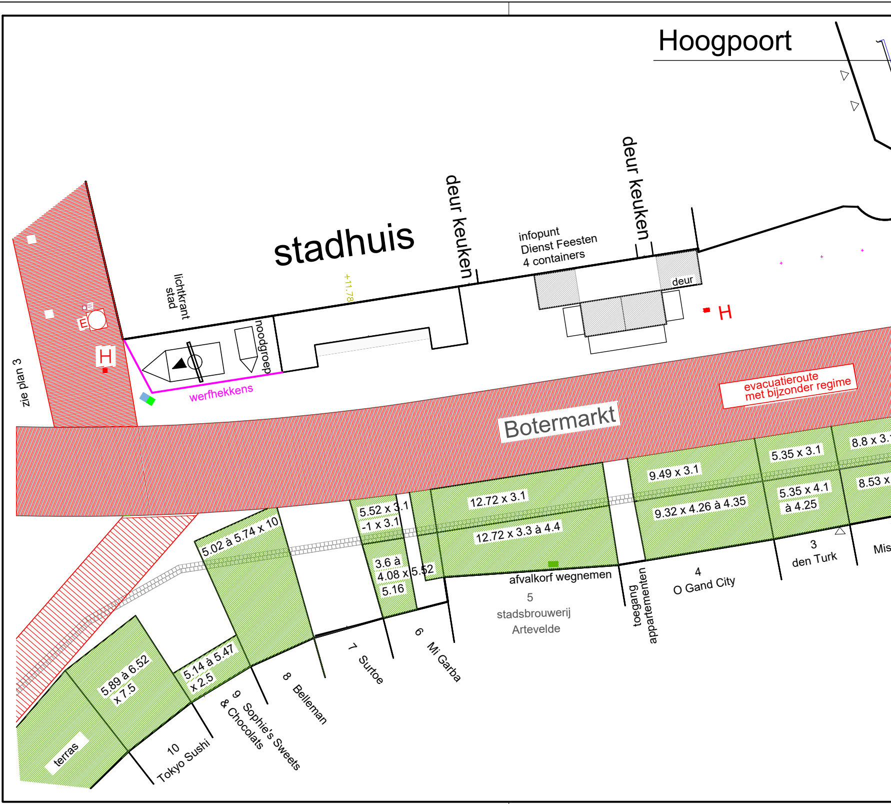
Hoogpoort
stadhuis
deur keuken
deur keuken
infopunt
Dienst Feesten
4 containers
deur
H
lichtkrant
stad
+11.78
noodgroep
werfhekkens
E
H
zie plan 3
Botermarkt
evacuatieroute
met bijzonder regime
8.8 x 3.
5.35 x 3.1
9.49 x 3.1
8.53 x
5.35 x 4.1
à 4.25
9.32 x 4.26 à 4.35
12.72 x 3.1
12.72 x 3.3 à 4.4
5.52 x 3.1
-1 x 3.1
3.6 à
4.08 x 5.52
5.16
5.02 à 5.74 x 10
5.14 à 5.47
x 2.5
5.89 à 6.52
x 7.5
terras
afvalkorf wegnemen
5
stadsbrouwerij
Artevelde
toegang
appartementen
4
O Gand City
3
den Turk
Mis
6
Mi Garba
7
Surtoe
8
Belleman
9
Sophie's Sweets
& Chocolats
10
Tokyo Sushi

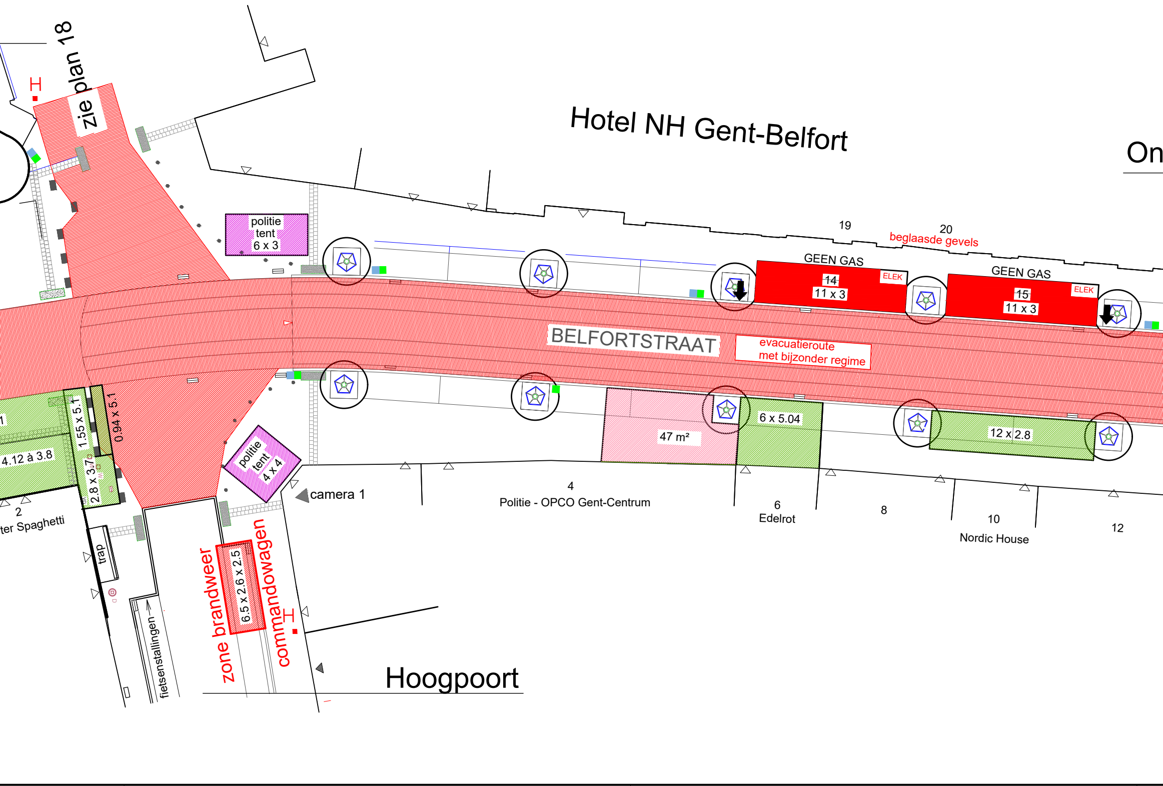
zie plan 18
H
Hotel NH Gent-Belfort
On
politie
tent
6 x 3
19
20
beglaasde gevels
GEEN GAS
~~14~~
11 x 3
ELEK
GEEN GAS
~~15~~
11 x 3
ELEK
BELFORTSTRAAT
evacuatieroute
met bijzonder regime
1.55 x 5.1
0.94 x 5.1
4.12 à 3.8
2.8 x 3.7
47 m²
6 x 5.04
12 x 2.8
politie
tent
4 x 4
camera 1
4
Politie - OPCO Gent-Centrum
6
Edelrot
8
10
Nordic House
12
2
ter Spaghetti
trap
fietsenstallingen
zone brandweer
6.5 x 2.6 x 2.5
commandowagen
H
Hoogpoort

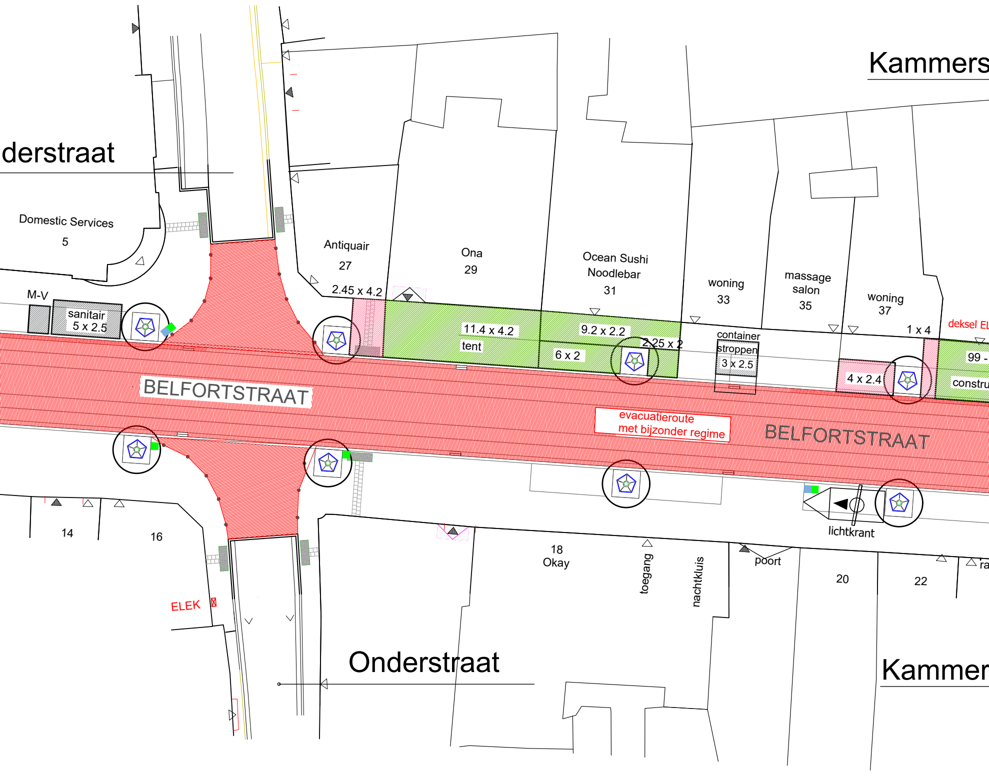
Kammers
derstraat
Domestic Services
5
M-V
sanitair
5 x 2.5
Antiquair
27
2.45 x 4.2
Ona
29
Ocean Sushi
Noodlebar
31
woning
33
massage
salon
35
woning
37
1 x 4
deksel EL
11.4 x 4.2
tent
9.2 x 2.2
2.25 x 2
6 x 2
container
stroppen
3 x 2.5
4 x 2.4
99 -
constru
BELFORTSTRAAT
evacuatieroute
met bijzonder regime
BELFORTSTRAAT
14
16
ELEK
18
Okay
toegang
nachtkluis
poort
lichtkrant
20
22
ra
Onderstraat
Kammer

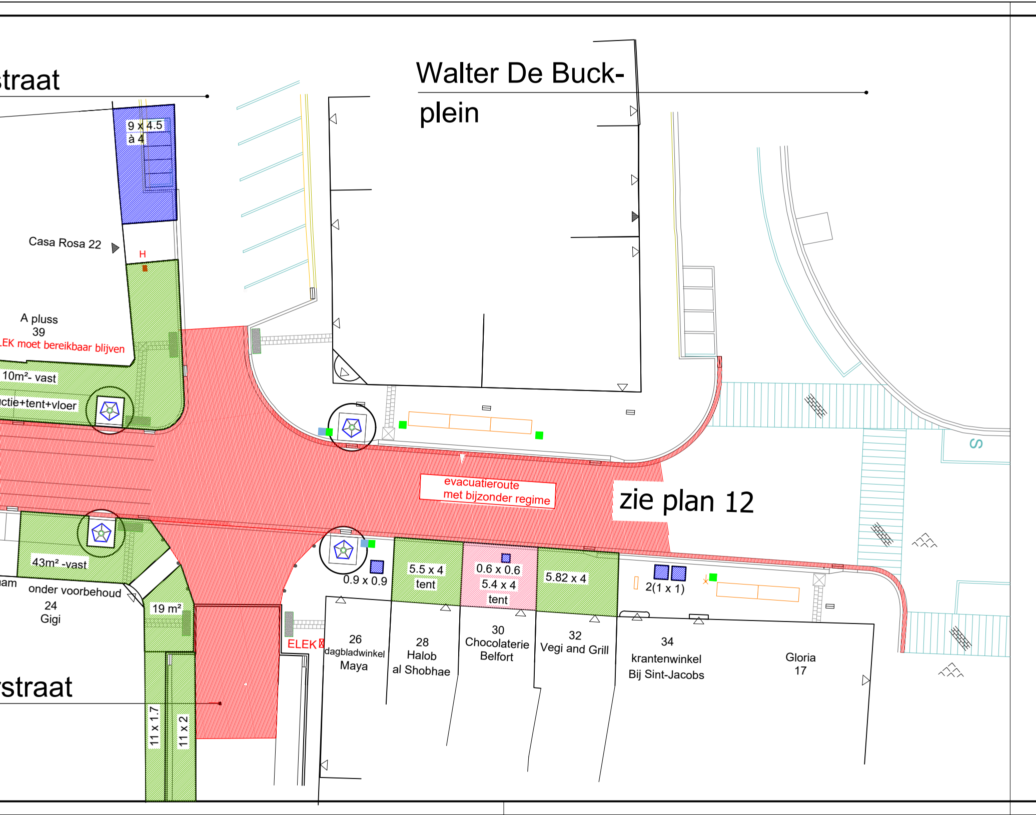
straat
Walter De Buck-
plein
9 x 4.5
à 4
Casa Rosa 22
H
A pluss
39
LEK moet bereikbaar blijven
10m²- vast
uctie+tent+vloer
evacuatieroute
met bijzonder regime
zie plan 12
S
43m² -vast
am
onder voorbehoud
24
Gigi
19 m²
0.9 x 0.9
5.5 x 4
tent
0.6 x 0.6
5.4 x 4
tent
5.82 x 4
2(1 x 1)
ELEK
26
dagbladwinkel
Maya
28
Halob
al Shobhae
30
Chocolaterie
Belfort
32
Vegi and Grill
34
krantenwinkel
Bij Sint-Jacobs
Gloria
17
straat
11 x 1.7
11 x 2

Legende :

Terrassen :

- 🟩 voor eigen zaak
- ▨ naast eigen zaak

Verkoopstanden :

- 🟥 eetkramen stadsbestuur
- 🟦 uitbreiding van de zaak
- 🟪 privé

Activiteiten :

- ☐

Algemeen :

- WC sanitaire voorzieningen
- ▪ bestaande afvalkorven
- ▪ extra afvalkorven
- ▪ pmd-korven
- • vp verlichtingspalen
- vm • vlaggenmastschachten
- ▪ H hydrant

goedgekeurd door het college
van burgemeester en schepenen
in zitting van

Stad Gent
Dienst Feesten en Ambulante Handel

Gentse Feesten 2024
Belfortstraat

plannummer : 13

schaal : 1/200 of 1 cm = 2 m

0 5

datum : 20 juni 2024

basisplan : Technum

tekenaar : Sandra Heyvaert
i.o.v. Kernteam Gentse Feesten