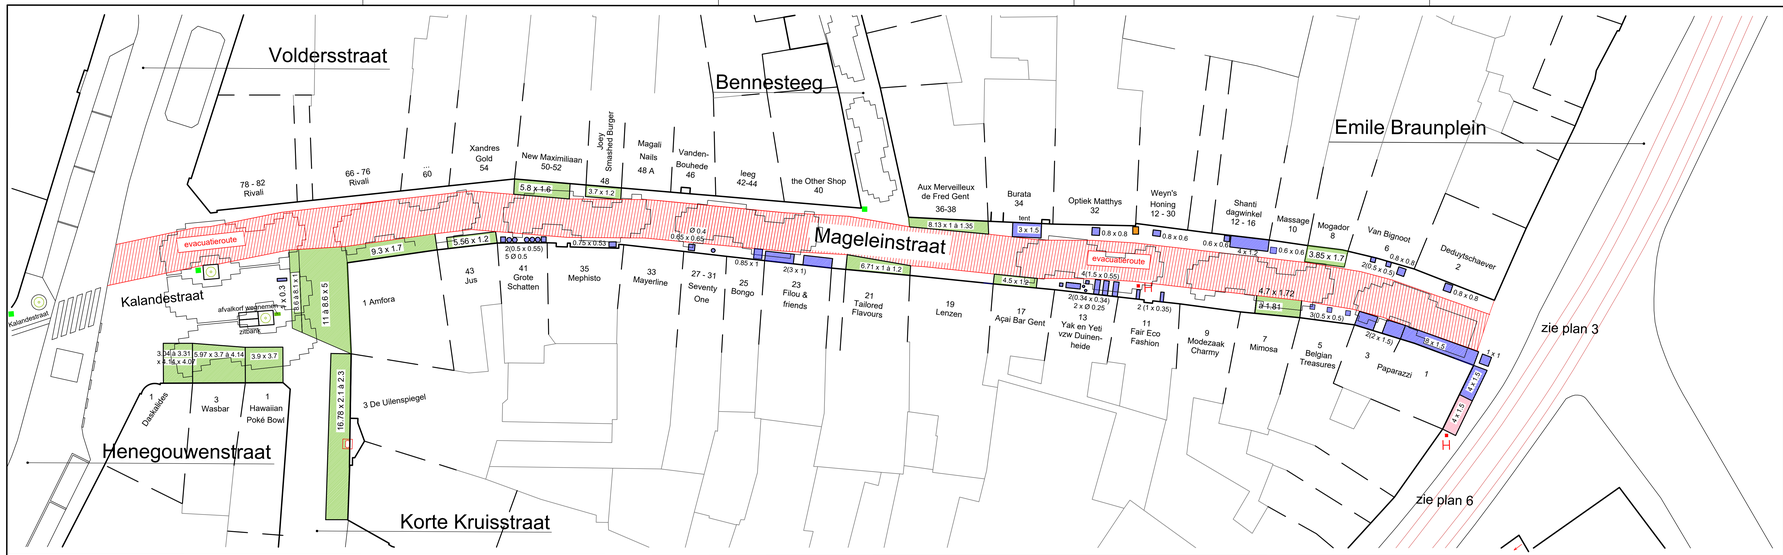

Legende :

Terrassen :

- voor eigen zaak
- naast eigen zaak

Verkoopstanden :

- uitbreiding van de zaak

Algemeen :

- bestaande afvalkorven
- extra afvalkorven
- vlaggenmastschachten
- hydrant

goedgekeurd door het college van burgemeester en schepenen in zitting van

Stad Gent
Dienst Feesten en Ambulante Handel

Gentse Feesten 2024

Mageleinstraat

plannummer : 17

schaal : 1/200 of 1 cm = 200 cm
0 5

datum : 20 juni 2024

basisplan : Cardib

tekenaar : Sandra Heyvaert
i.o.v. Dienst DFAH