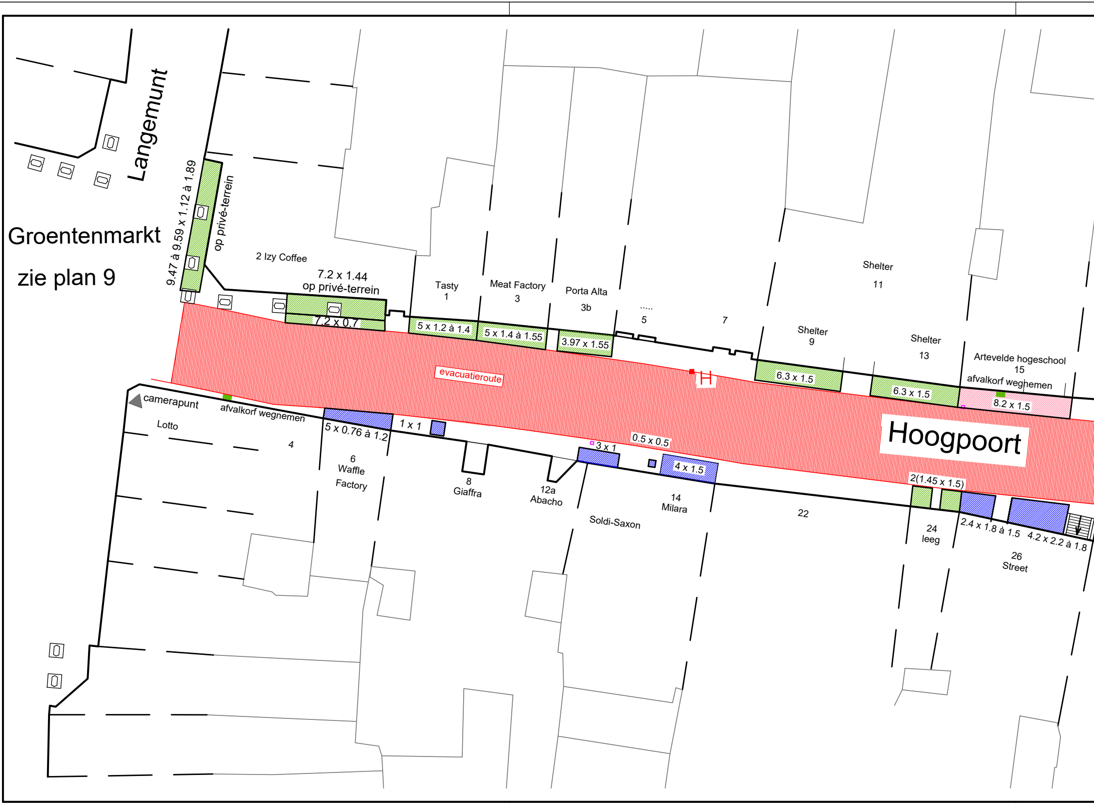
Langemunt
Groentenmarkt
zie plan 9
9.47 à 9.59 x 1.12 à 1.89
op privé-terrein
2 Izy Coffee
7.2 x 1.44
op privé-terrein
7.2 x 0.7
Tasty
1
Meat Factory
3
Porta Alta
3b
.....
5
7
Shelter
11
Shelter
9
Shelter
13
Artevelde hogeschool
15
afvalkorf weghemen
5 x 1.2 à 1.4
5 x 1.4 à 1.55
3.97 x 1.55
6.3 x 1.5
6.3 x 1.5
8.2 x 1.5
evacuatieroute
H
camerapunt
afvalkorf wegnemen
Lotto
4
5 x 0.76 à 1.2
1 x 1
6
Waffle
Factory
8
Giaffra
12a
Abacho
3 x 1
0.5 x 0.5
4 x 1.5
14
Milara
Soldi-Saxon
22
Hoogpoort
2(1.45 x 1.5)
24
leeg
2.4 x 1.8 à 1.5
4.2 x 2.2 à 1.8
26
Street

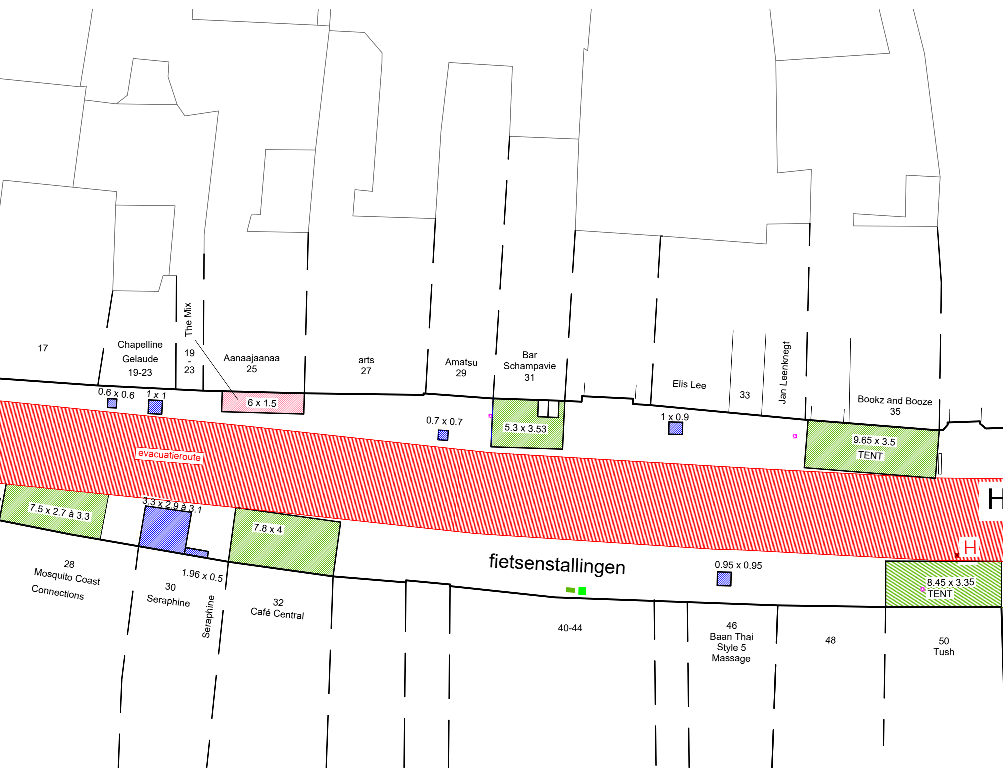
17
Chapelline
Gelaude
19-23
The Mix
19
-
23
Aanaajaanaa
25
arts
27
Amatsu
29
Bar
Schampavie
31
Elis Lee
33
Jan Leenknegt
Bookz and Booze
35
0.6 x 0.6
1 x 1
6 x 1.5
0.7 x 0.7
5.3 x 3.53
1 x 0.9
9.65 x 3.5
TENT
evacuatieroute
7.5 x 2.7 à 3.3
3.3 x 2.9 à 3.1
7.8 x 4
H
fietsenstallingen
0.95 x 0.95
H
8.45 x 3.35
TENT
28
Mosquito Coast
Connections
1.96 x 0.5
30
Seraphine
Seraphine
32
Café Central
40-44
46
Baan Thai
Style 5
Massage
48
50
Tush

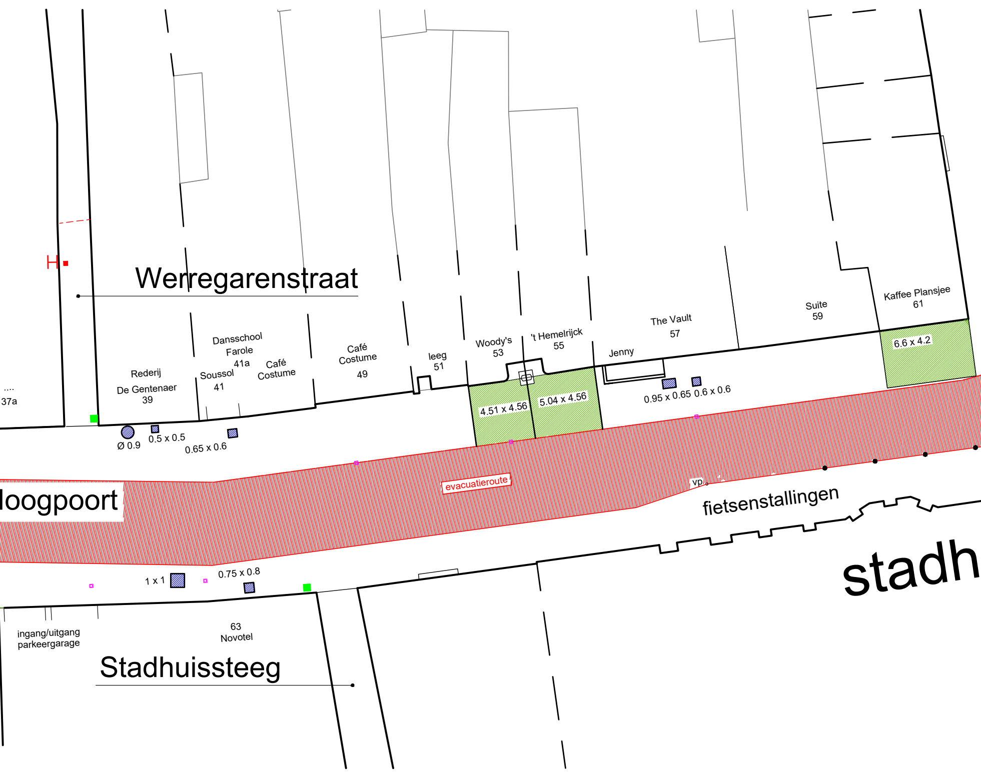
Werregarenstraat
H
....
37a
Rederij
De Gentenaer
39
Dansschool
Farole
41a
Soussol
41
Café
Costume
Café
Costume
49
leeg
51
Woody's
53
't Hemelrijck
55
Jenny
The Vault
57
Suite
59
Kaffee Plansjee
61
Ø 0.9
0.5 x 0.5
0.65 x 0.6
4.51 x 4.56
5.04 x 4.56
0.95 x 0.65
0.6 x 0.6
6.6 x 4.2
loogpoort
evacuatieroute
vp
fietsenstallingen
stadh
1 x 1
0.75 x 0.8
ingang/uitgang
parkeergarage
63
Novotel
Stadhuissteeg

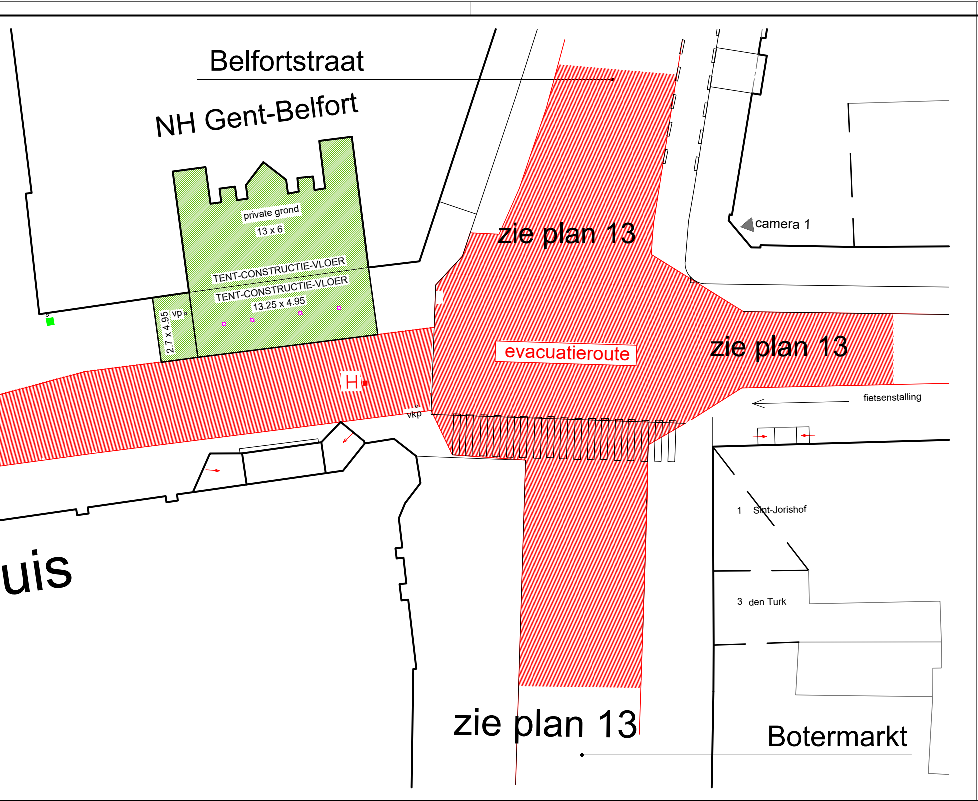
Belfortstraat
NH Gent-Belfort
private grond
13 x 6
TENT-CONSTRUCTIE-VLOER
TENT-CONSTRUCTIE-VLOER
13.25 x 4.95
2.7 x 4.95
vp
zie plan 13
camera 1
evacuatieroute
zie plan 13
H
vkp
fietsenstalling
1 Sint-Jorishof
3 den Turk
uis
zie plan 13
Botermarkt

Legende :

Terrassen :

🟩 voor eigen zaak

🟥 naast eigen zaak

Verkoopstanden :

🟦 uitbreiding van de zaak

Activiteiten :

☐

Algemeen :

▪ bestaande afvalkorven

▪ extra afvalkorven

H ▪ hydrant

☐

☐

goedgekeurd door het college
van burgemeester en schepenen
in zitting van

Stad Gent
Dienst Feesten en Ambulante Handel

Gentse Feesten 2024
Hoogpoort

plannummer : 18

schaal : 1/200 of 1 cm = 2 m
0 5
datum : 20 juni 2024

basisplan : Technum

tekenaar : Sandra Heyvaert
i.o.v. Dienst DFAH