



2024_CBS_06529 Nieuw aanvullend reglement van de politie op het wegverkeer - gemeenteweg - Duifhuisstraat - nieuwe verkeersmaatregel - Vaststelling

Beslissing: Goedgekeurd in besloten vergadering van 27 juni 2024

Zijn aanwezig bij de beslissing van dit punt:

Mathias De Clercq, burgemeester-voorzitter; Filip Watteeuw, schepen; Sofie Bracke, schepen
Tine Heyse, schepen; Astrid De Bruycker, schepen; Sami Souguir, schepen; Isabelle Heyndrickx, schepen; Hafsa El-Bazioui, schepen; Evita Willaert, schepen; Rudy Coddens, schepen
Mieke Hullebroeck, algemeen directeur

Bevoegd: Filip Watteeuw

Betrokken: Mathias De Clercq

Juridisch kader

De volgende bepalingen zijn van toepassing inzake de bevoegdheid:

- De Nieuwe Gemeentewet 24 juni 1988, artikel 119;
- Het Decreet van 16 mei 2008 betreffende de aanvullende reglementen op het wegverkeer en de plaatsing en bekostiging van verkeerstekens, artikel 5, § 1, 2e lid;
- Het Decreet over het lokaal bestuur van 22 december 2017, artikel 41, 2°;
- Het gemeenteraadsbesluit van 15 december 2015, houdende de delegatie van de vaststellingsbevoegdheid inzake gemeentelijke aanvullende reglementen op het wegverkeer.

De beslissing wordt genomen op grond van:

- Wet betreffende de politie over het wegverkeer, gecoördineerd bij Koninklijk Besluit van 16 maart 1968;
- Decreet van 16 mei 2008 betreffende de aanvullende reglementen op het wegverkeer en de plaatsing en bekostiging van de verkeerstekens;
- Koninklijk Besluit van 1 december 1975 houdende algemeen reglement op de politie van het wegverkeer en van het gebruik van de openbare weg;
- Ministerieel Besluit van 11 oktober 1976 waarbij de minimumafmetingen en de bijzondere plaatsingsvoorwaarden van de verkeerstekens worden bepaald;
- Uitvoeringsbesluit van 23 januari 2009 betreffende de aanvullende reglementen op het wegverkeer en de plaatsing en bekostiging van de verkeerstekens;

- Omzendbrief MOB/2009/1 van 3 april 2009;

Motivering

- Bij dit collegebesluit wordt volgende verkeersmaatregel getroffen: het instellen van een uitzonderingsmaatregel op het tonnageverbod voor voertuigen van de gemeentelijke afvalophaling teneinde in buurt vlot het huisvuil te kunnen ophalen in het kader van deze taak van openbare orde.
- Bij collegebesluit van 12 december 2019 werden de parkeerplaatsen voorbehouden voor elektrische voertuigen en één parkeerplaats voorbehouden voor autodelen voorbehouden voor elektrische voertuigen ter hoogte van huisnummer 110 duidelijker gesignaleerd, .
- Bij collegebesluit van 24 januari 2019 werd de bestaande toestand geregulariseerd.

Bijgevoegde bijlage(n):

- Aanvullend reglement Duifhuisstraat dossier P540546 (deel van de beslissing)
- Signalisatieplan Duifhuisstraat dossier P-540546 (deel van de beslissing)

Beslissing

Beslist het volgende:

Artikel 1:

Heft op het aanvullend reglement van de politie op het wegverkeer betreffende de gemeenteweg Duifhuisstraat, goedgekeurd in zitting van 12 december 2019, van zodra het nieuwe reglement in werking treedt.

Artikel 2:

Stelt vast het bijgevoegd aanvullend reglement van de politie op het wegverkeer en het signalisatieplan betreffende de gemeenteweg Duifhuisstraat.

2024_CBS_06529 - Nieuw aanvullend reglement van de politie op het wegverkeer - gemeenteweg - Duifhuisstraat - nieuwe verkeersmaatregel

Aanvullend reglement van de politie op het wegverkeer - gemeenteweg – Duifhuisstraat

Vastgesteld in het College van Burgemeester en Schepenen van

Bekendgemaakt op

Geldig vanaf

Referentienummer

Reglement

Artikel 1

Op de Duifhuisstraat vanaf het kruispunt met de Marathonstraat in de richting van de Verpleegstersstraat;

op de Duifhuisstraat vanaf het kruispunt met de Verpleegsterstraat in de richting van het kruispunt met de Sportstraat;

op de Duifhuisstraat vanaf het kruispunt met de Sportstraat in de richting van de Aigemstraat geldt: de toegang is verboden voor bestuurders van voertuigen waarvan de massa in beladen toestand hoger is dan 3,5 ton ; de maatregel geldt niet voor voertuigen voor gemeentelijke afvalophaling.

Dit wordt aangeduid door verkeerstekens:

- C21
- GIV

Artikel 2

Op de Duifhuisstraat ter hoogte van de zuidoostelijke gevel van huisnummer 110 geldt:: het parkeren is toegelaten; het parkeren is voorbehouden voor voertuigen waarop de parkeerkaart voor autodelen is aangebracht. .

Dit wordt aangeduid door verkeerstekens:

- E9a
- GVIIId

Artikel 3

Op de Duifhuisstraat ter hoogte van de zuidoostelijke gevel van huisnummer 110 geldt:: het parkeren is toegelaten; het parkeren is voorbehouden voor elektrische of hybride elektrische voertuigen: .

Dit wordt aangeduid door verkeerstekens:

- E9a
- GVIIId

Artikel 4

Op de Duifhuisstraat ter hoogte van huisnummer 42;

op de Duifhuisstraat ter hoogte van huisnummer 44;

op de Duifhuisstraat ter hoogte van huisnummer 70A;

op de Duifhuisstraat ter hoogte van huisnummer 115;


op de Duifhuisstraat ter hoogte van huisnummer 122 geldt: voetgangers moeten de oversteekplaats volgen om de rijbaan over te steken.

Dit wordt aangeduid door verkeerstekens:




- **WM76.3**


(einde reglement)

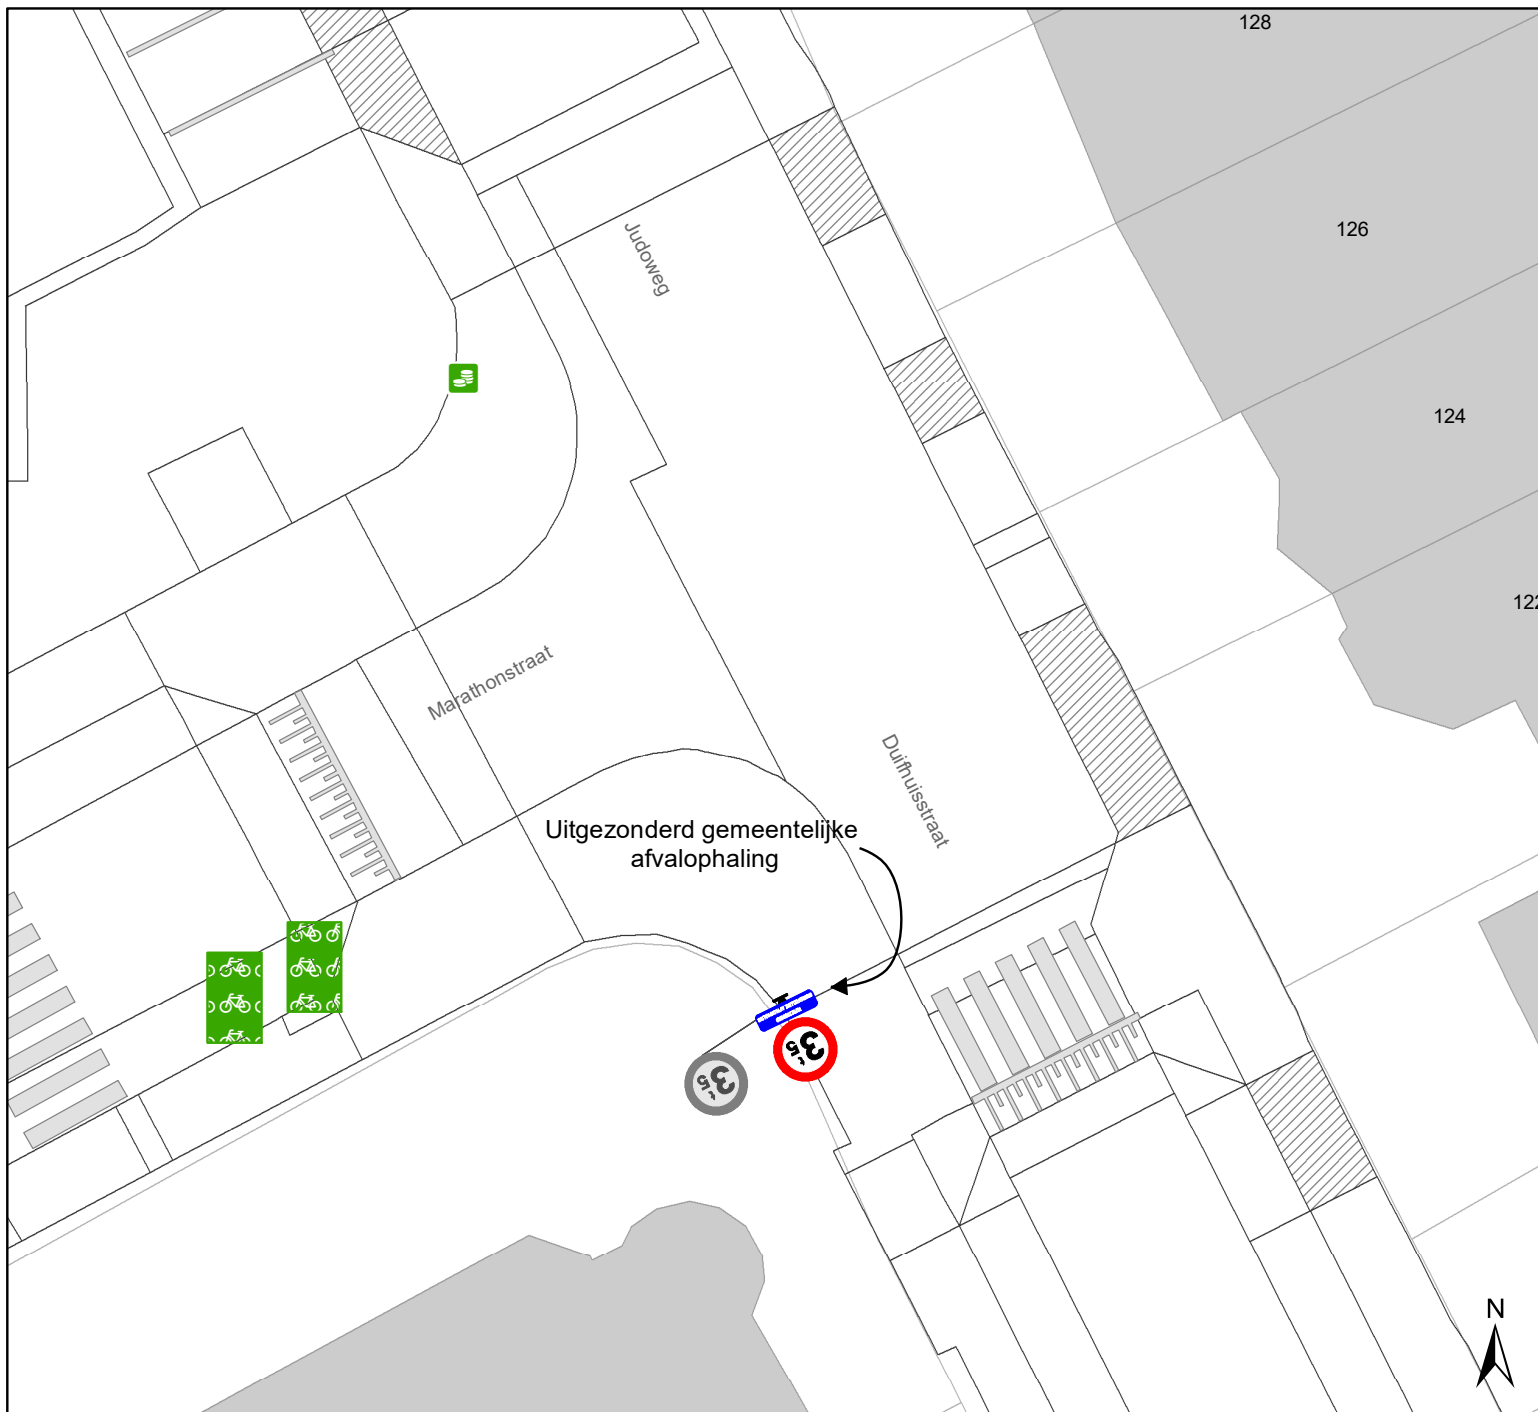



Legende

-  Bestaande verkeersborden
-  Geplande verkeersborden
-  Te verwijderen verkeersborden
-  Bestaande wegmarkeringen
-  Geplande wegmarkeringen
-  Te verwijderen wegmarkeringen
-  Gepland omega-element

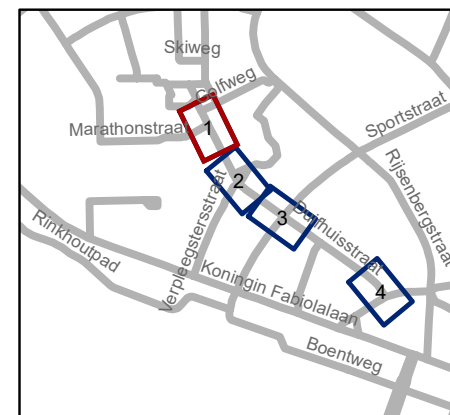


gent: Mobiliteitsbedrijf stad Gent
Verkeerstechnische taken




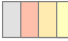


Duifhuisstraat Circulatiemaatregel

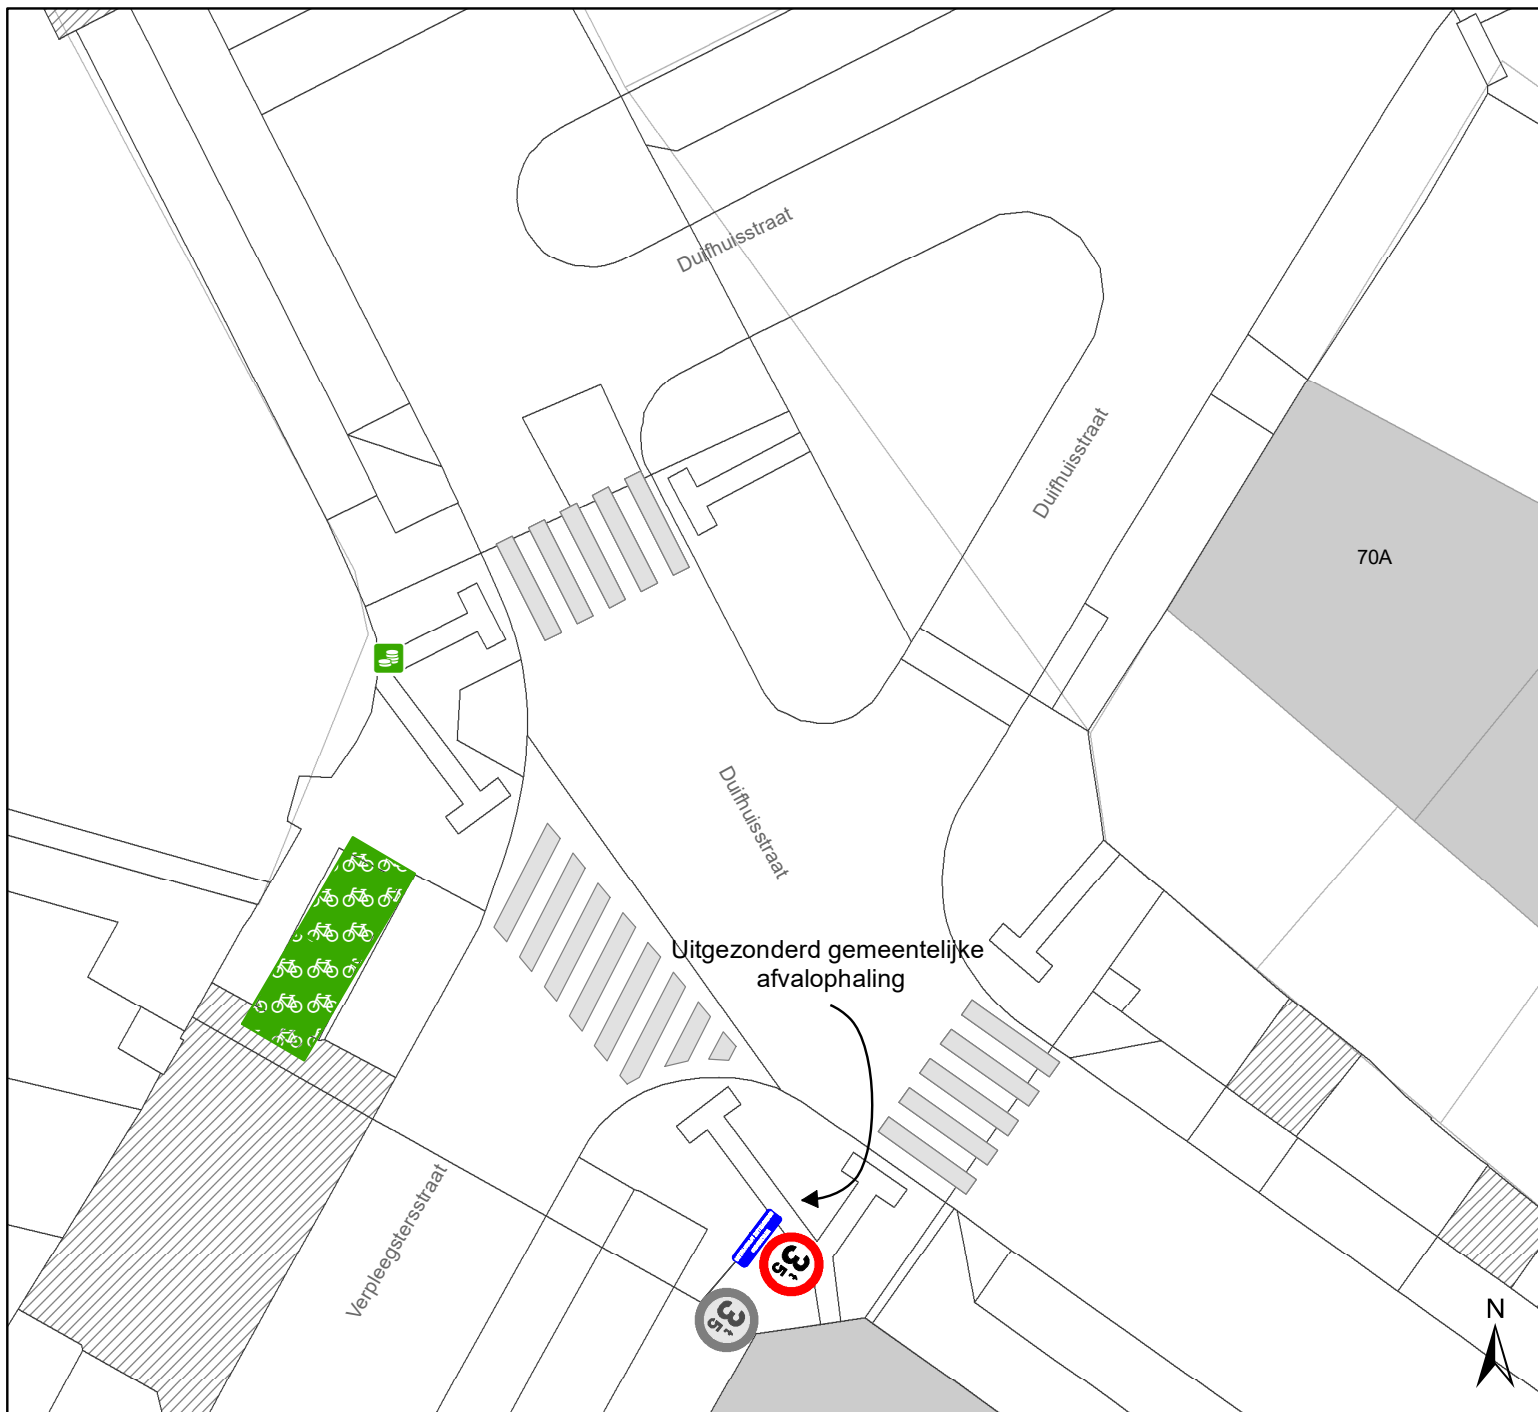
Dossiernummer P-540546


DATUM	SCHAAL	PLAN	P FORMAAT
17/06/2024	1/200	1/4	A4



Legende

-  Bestaande verkeersborden
-  Geplande verkeersborden
-  Te verwijderen verkeersborden
-  Bestaande wegmarkeringen
-  Geplande wegmarkeringen
-  Te verwijderen wegmarkeringen

-  Gepland omega-element

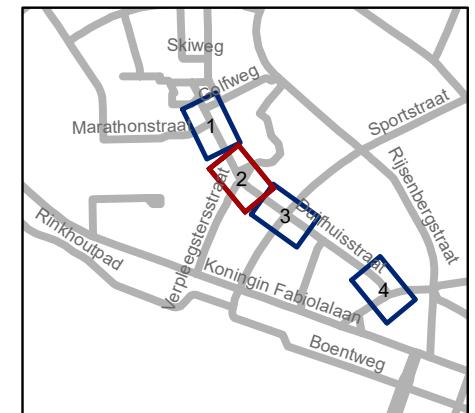


gent: Mobiliteitsbedrijf stad Gent
Verkeerstechnische taken

Duifhuisstraat
Circulatiemaatregel


Dossiernummer P-540546

DATUM	SCHAAL	PLAN	P FORMAAT
17/06/2024	1/200	2/4	A4

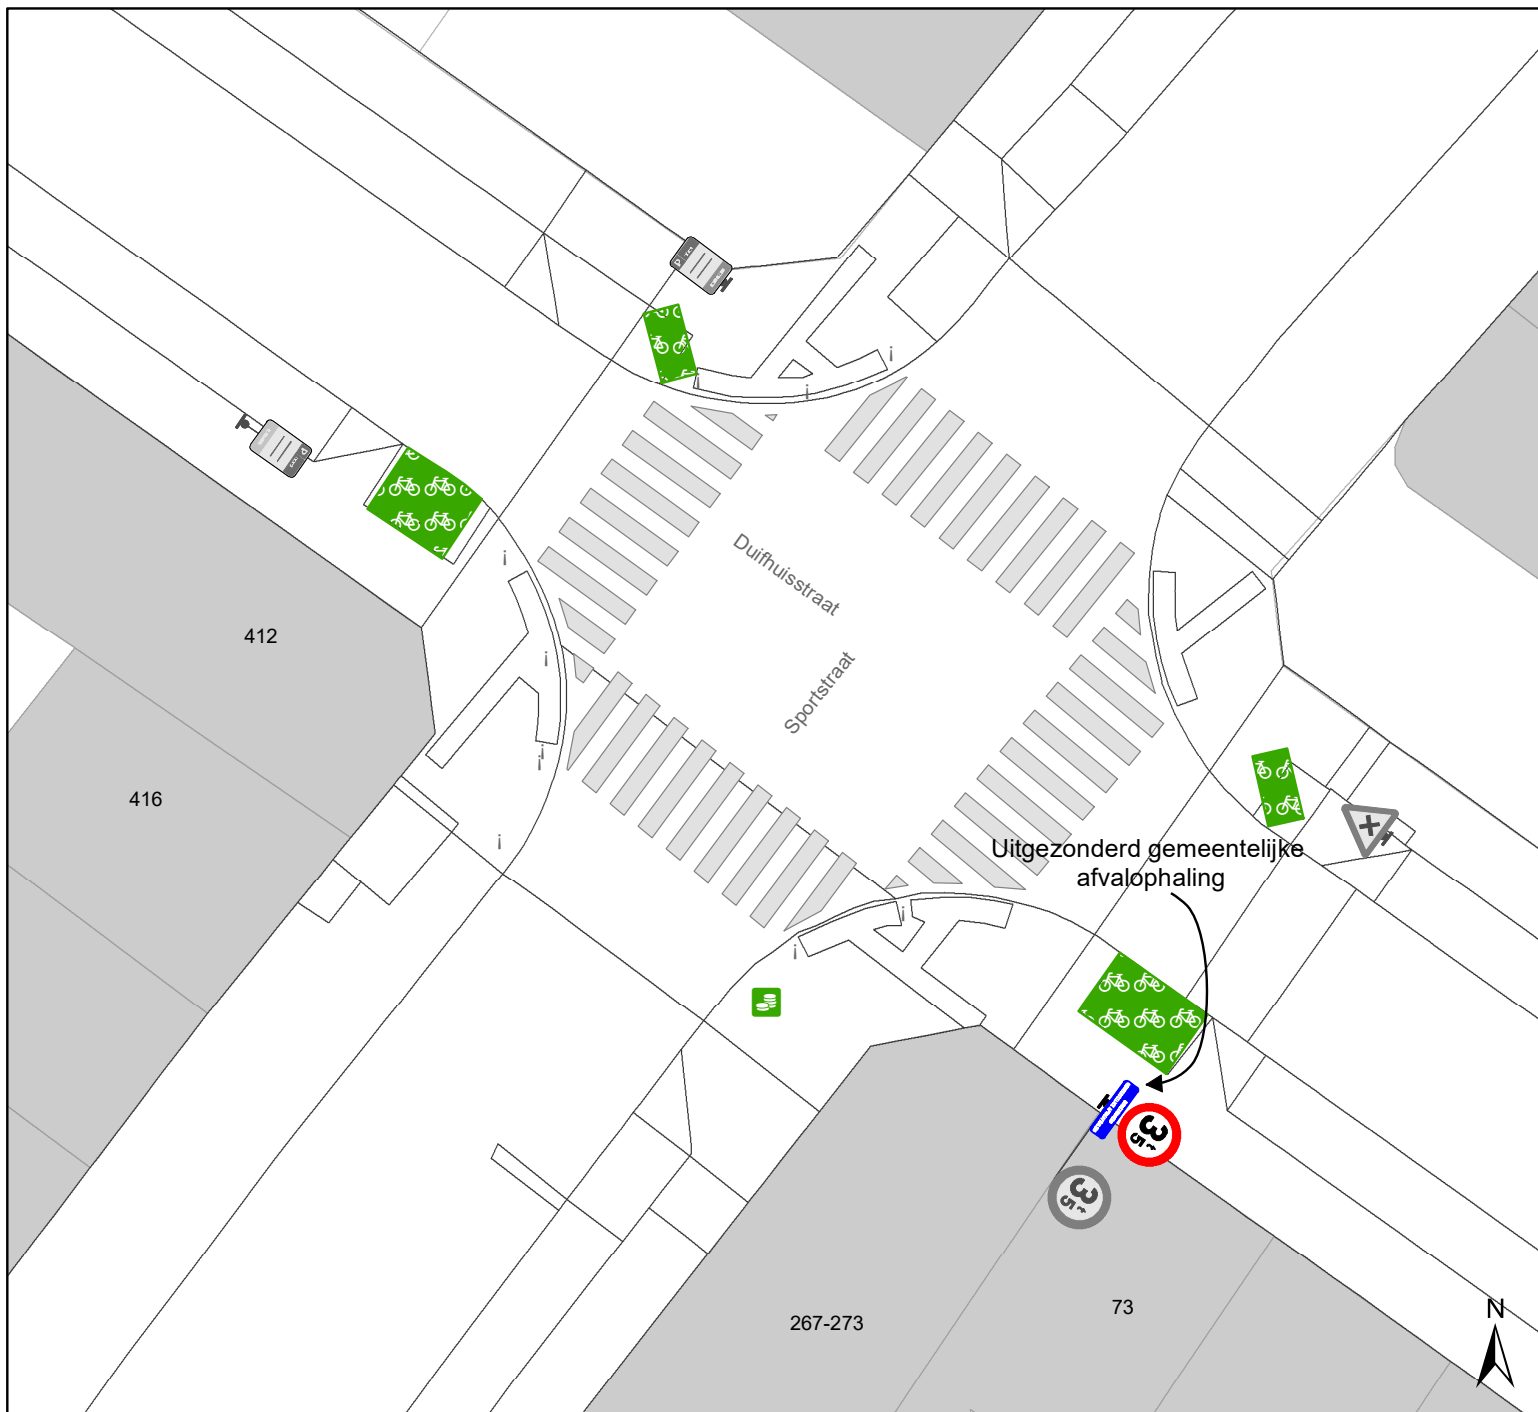

Legende

-  Bestaande verkeersborden
-  Geplande verkeersborden
-  Te verwijderen verkeersborden
-  Bestaande wegmarkeringen
-  Geplande wegmarkeringen
-  Te verwijderen wegmarkeringen
-  Gepland omega-element

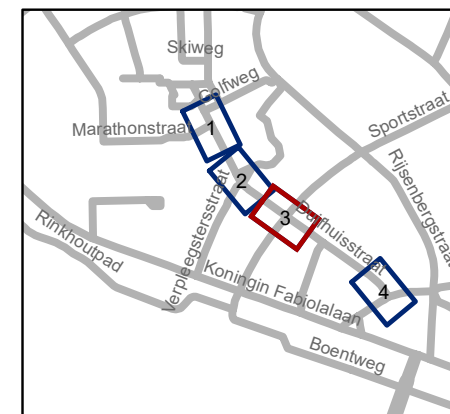


gent: Mobiliteitsbedrijf stad Gent
Verkeerstechnische taken




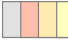


Duifhuisstraat Circulatiemaatregel

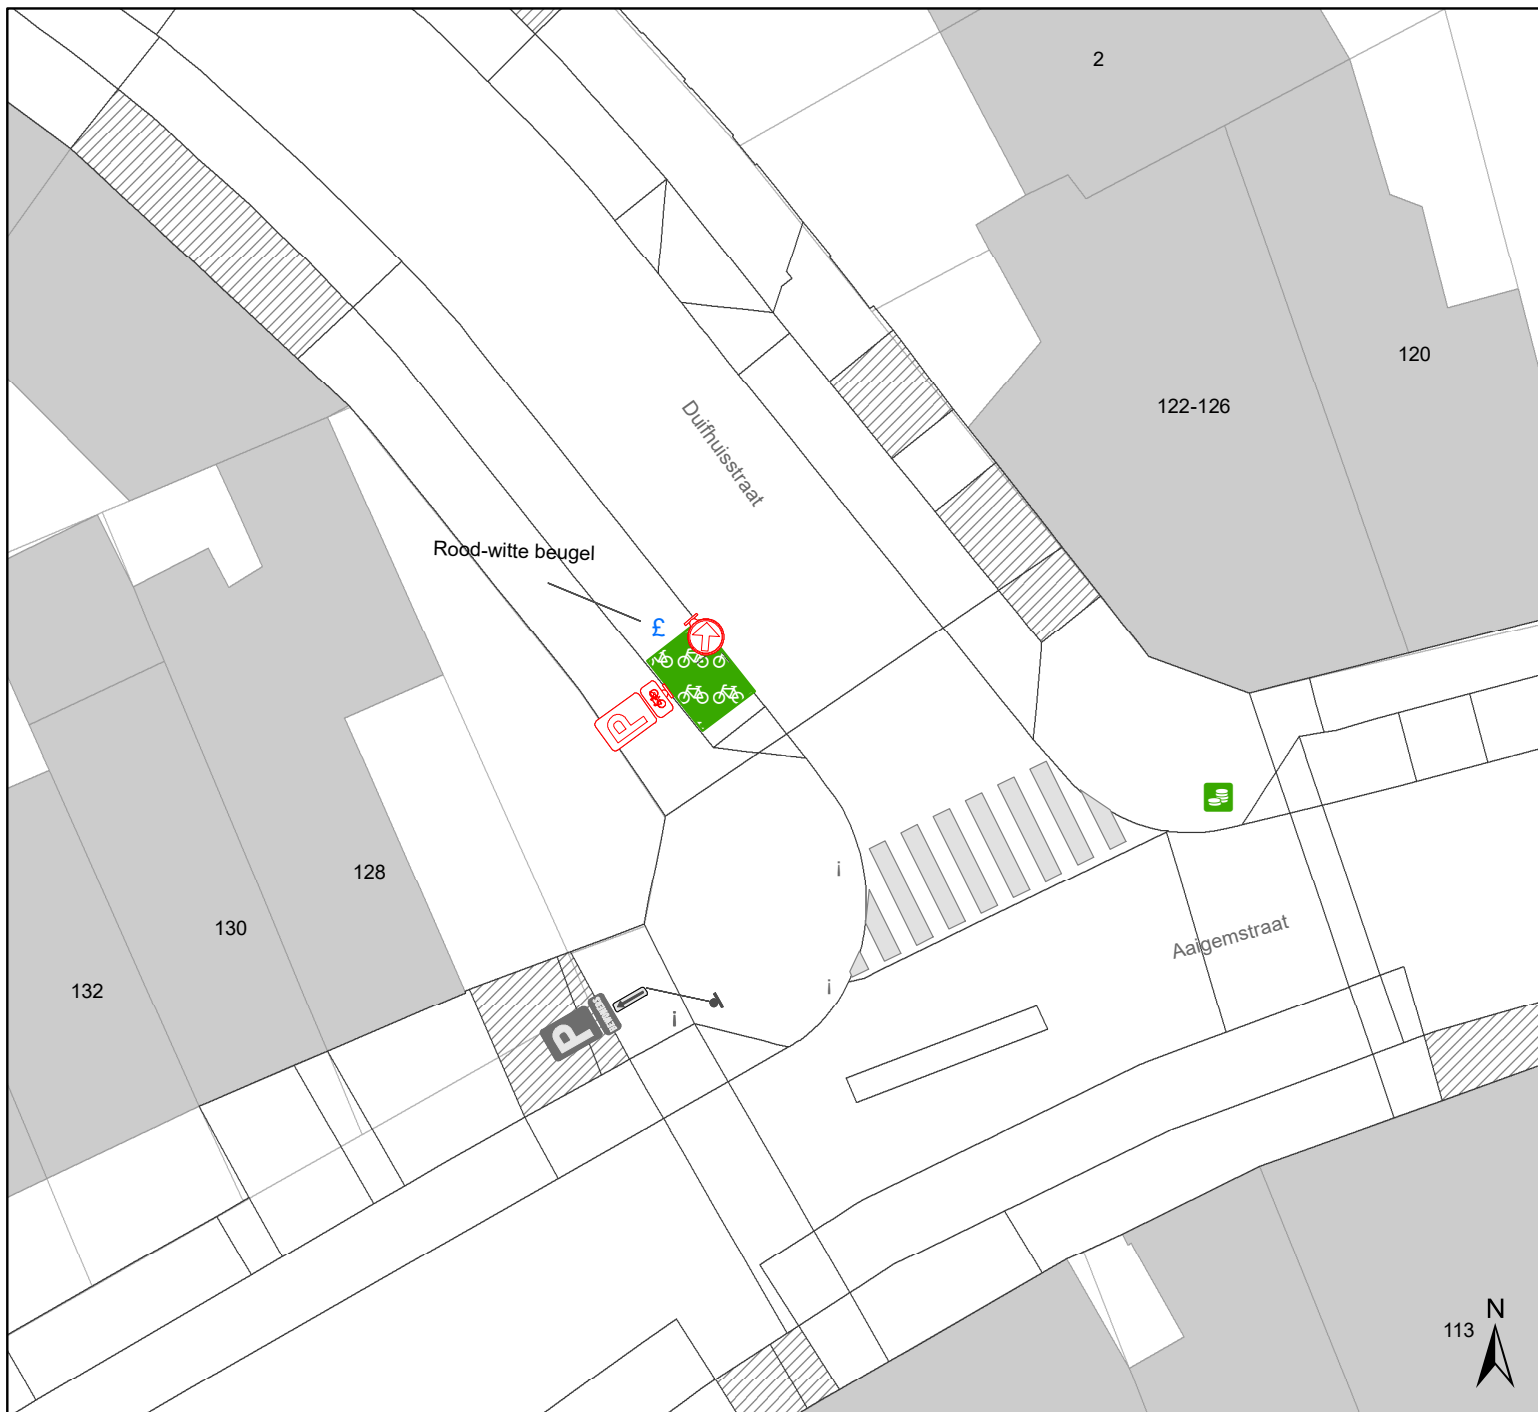
Dossiernummer P-540546


DATUM	SCHAAL	PLAN	P FORMAAT
17/06/2024	1/200	3/4	A4



Legende

-  Bestaande verkeersborden
-  Geplande verkeersborden
-  Te verwijderen verkeersborden
-  Bestaande wegmarkeringen
-  Geplande wegmarkeringen
-  Te verwijderen wegmarkeringen

-  Gepland omega-element

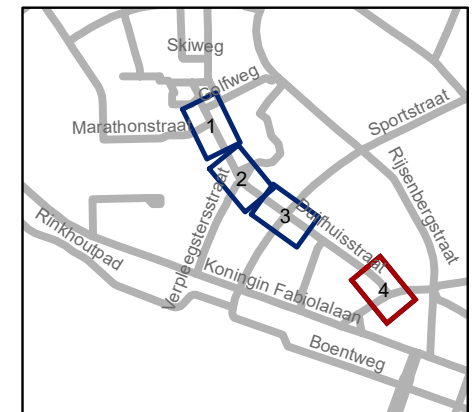

gent: Mobiliteitsbedrijf stad Gent
Verkeerstechnische taken

Duifhuisstraat
Circulatiemaatregel

Dossiernummer P-540546

DATUM	SCHAAL	PLAN	P FORMAAT
17/06/2024	1/200	4/4	A4